



nombre de proyecto:
VILLA EN LA CERQUILLA
 Ubicación:
CALLE OSA MENOR 53 - MARBELLA
 nombre de plano:
ESTADO REFORMADO - DISTRIBUCIÓN - PLANTA SÓTANO
 escala:
1:100_A3

Promotor:
POUYAN
 Arquitecto:
JORGE NOFUENTES ROMÁN
 fecha:
14/12/2022

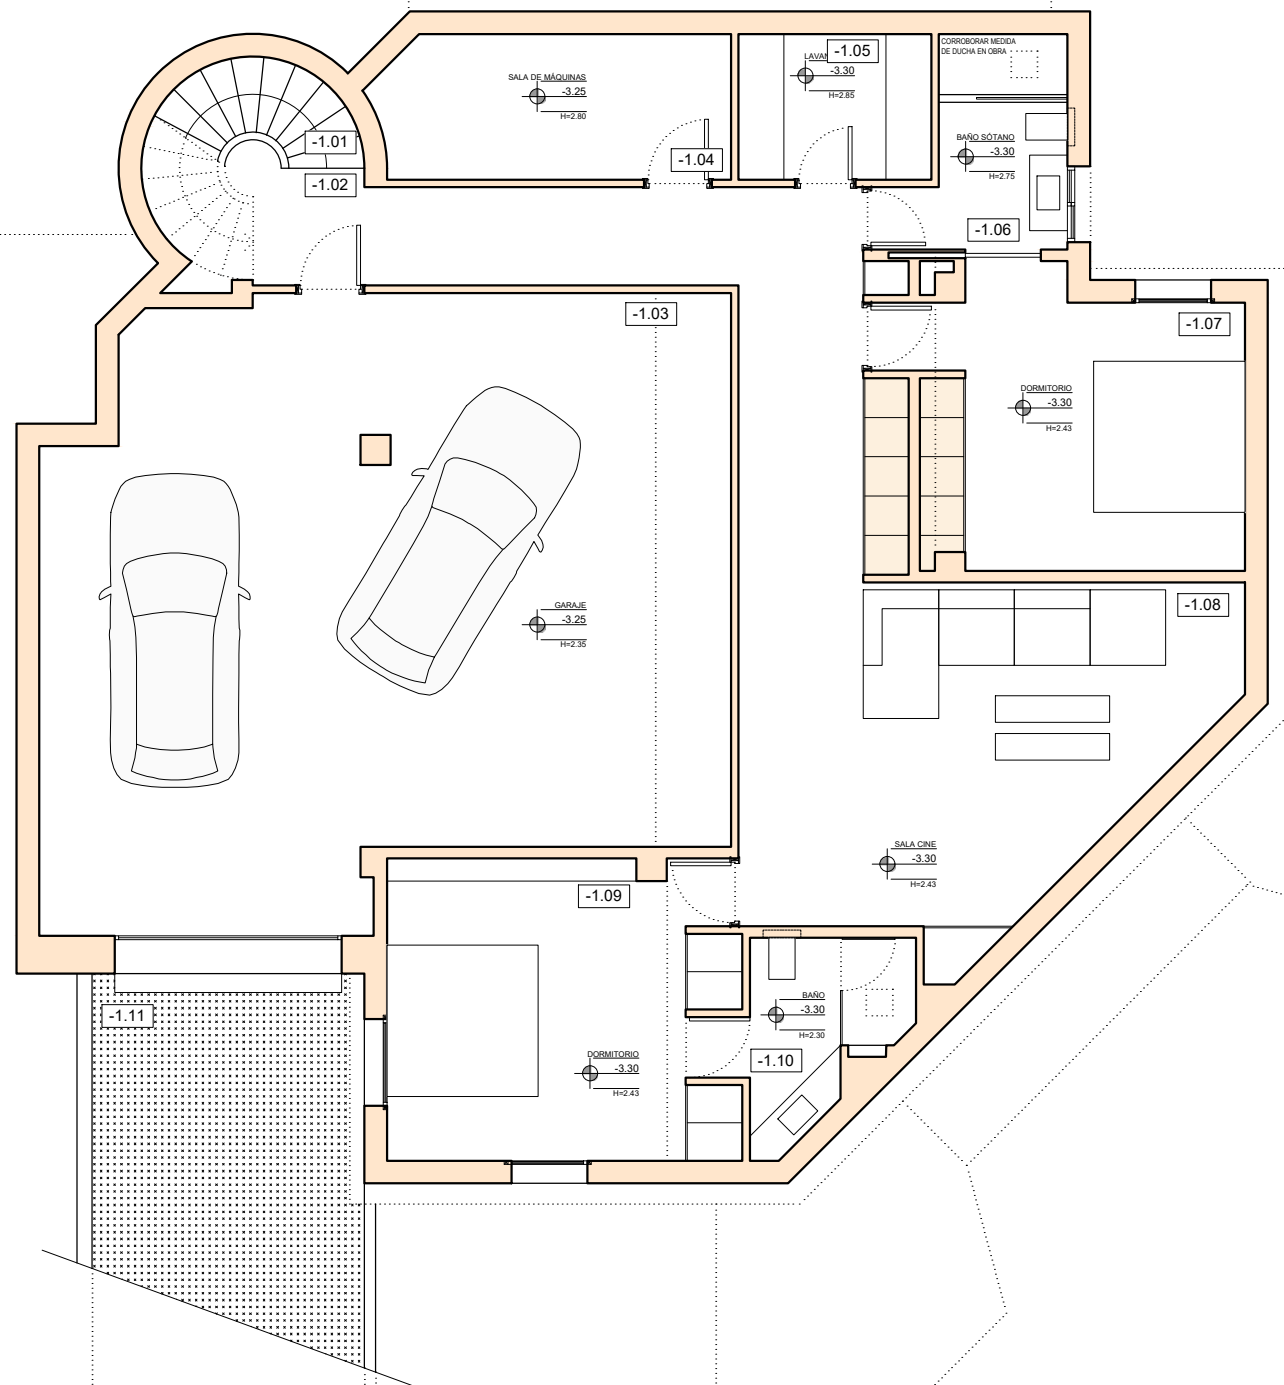

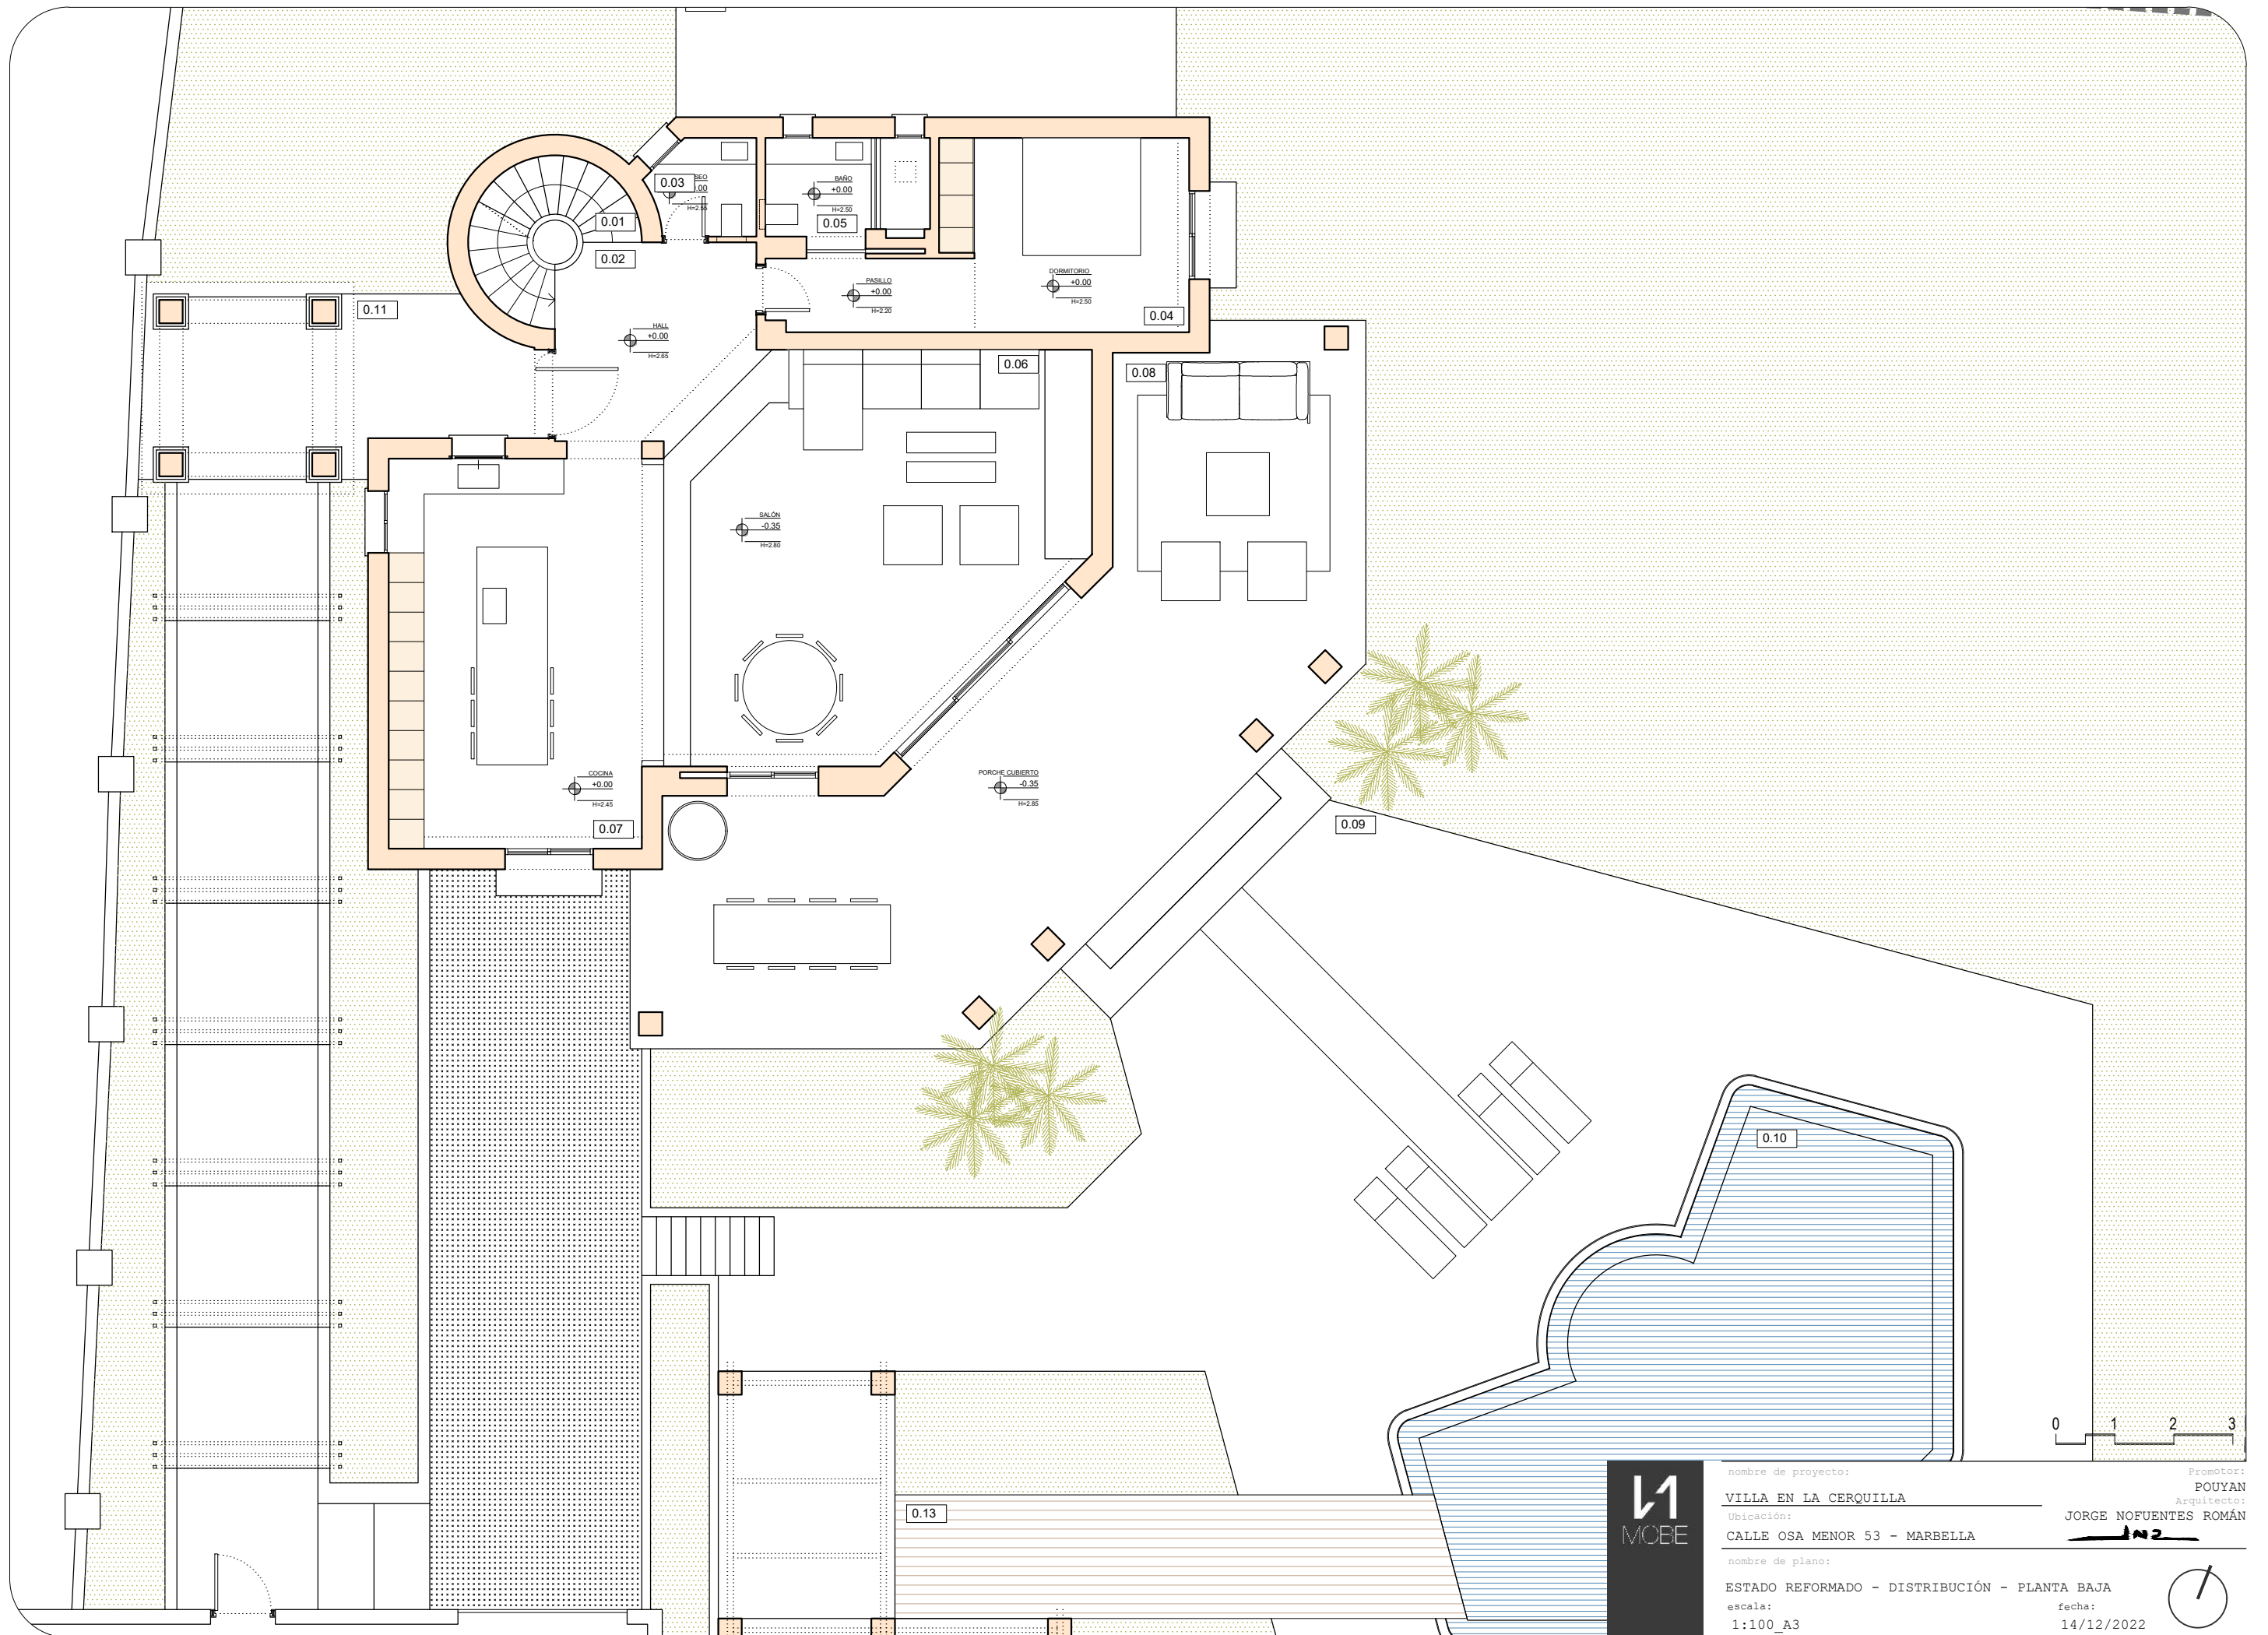

nombre de proyecto:
VILLA EN LA CERQUILLA

Ubicación:
CALLE OSA MENOR 53 - MARBELLA


nombre de plano:
ESTADO REFORMADO - DISTRIBUCIÓN - PLANTA BAJA

escala:
1:100_A3

fecha:
14/12/2022

Promotor:
POUYAN

Arquitecto:
JORGE NOFUENTES ROMÁN

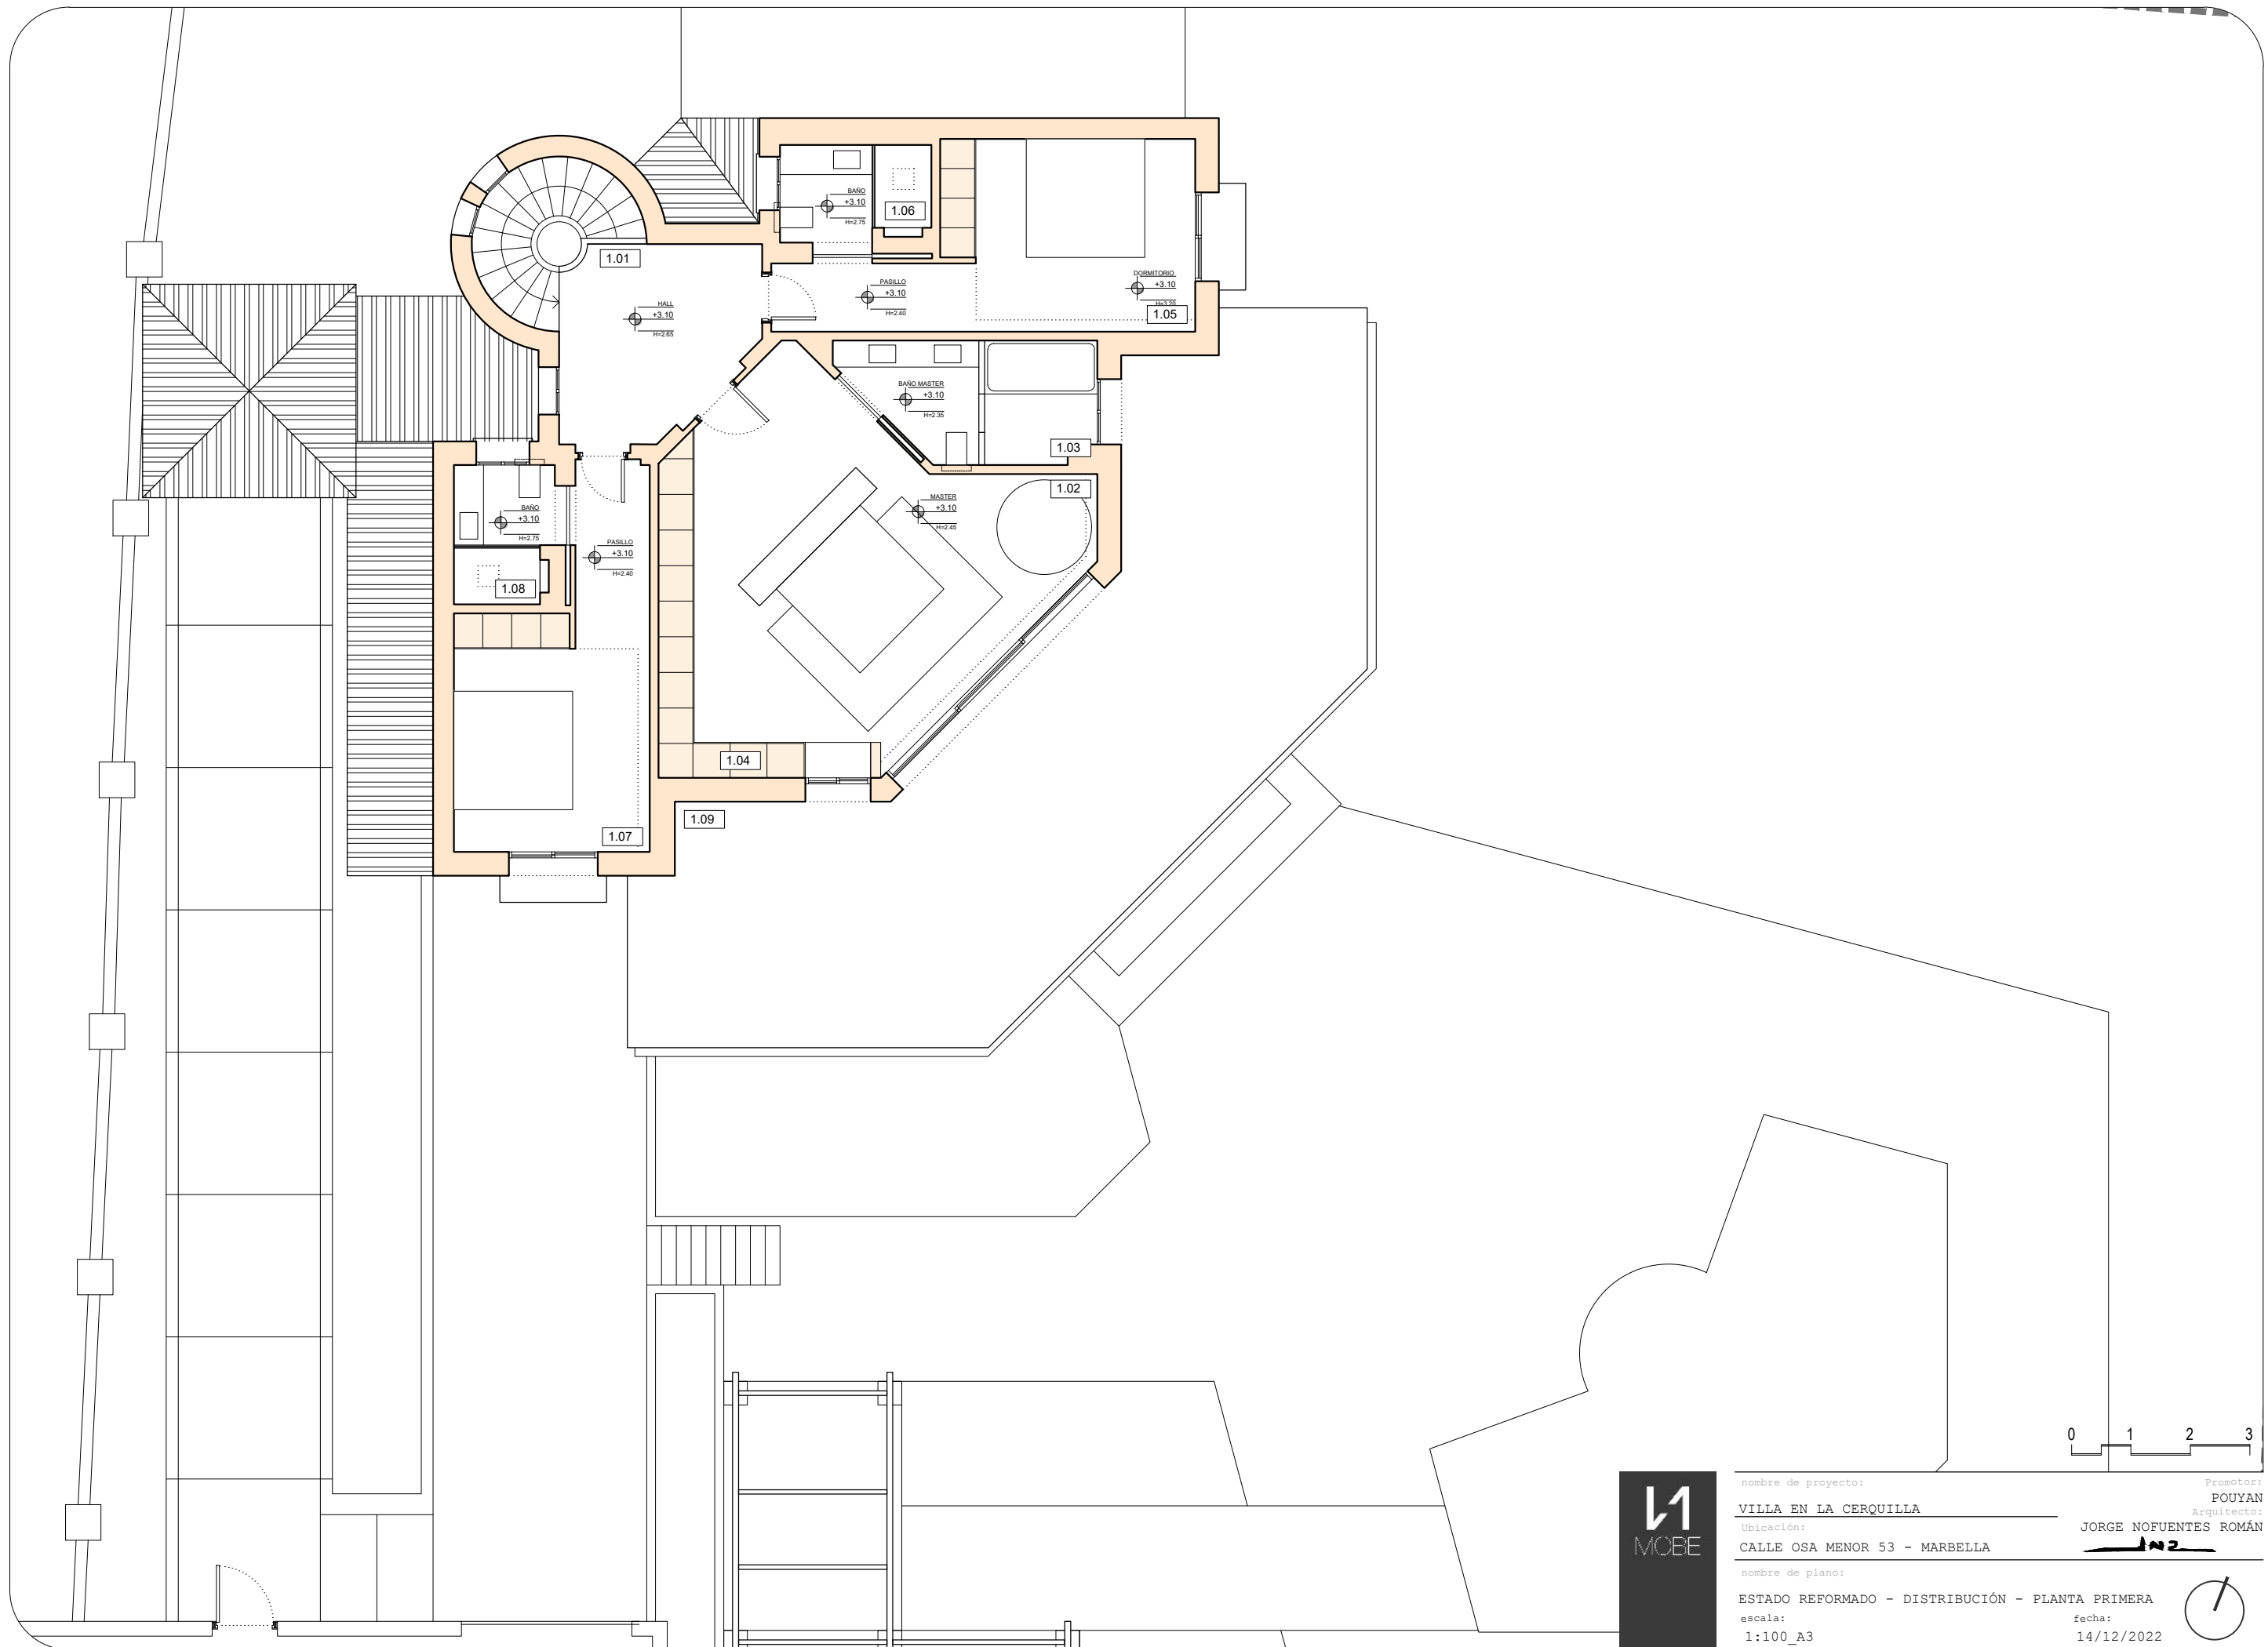

nombre de proyecto:
VILLA EN LA CERQUILLA

Ubicación:
CALLE OSA MENOR 53 - MARBELLA


nombre de plano:
ESTADO REFORMADO - DISTRIBUCIÓN - PLANTA PRIMERA

escala:
1:100_A3

Promotor:
POUYAN


Arquitecto:
JORGE NOFUENTES ROMÁN

fecha:
14/12/2022

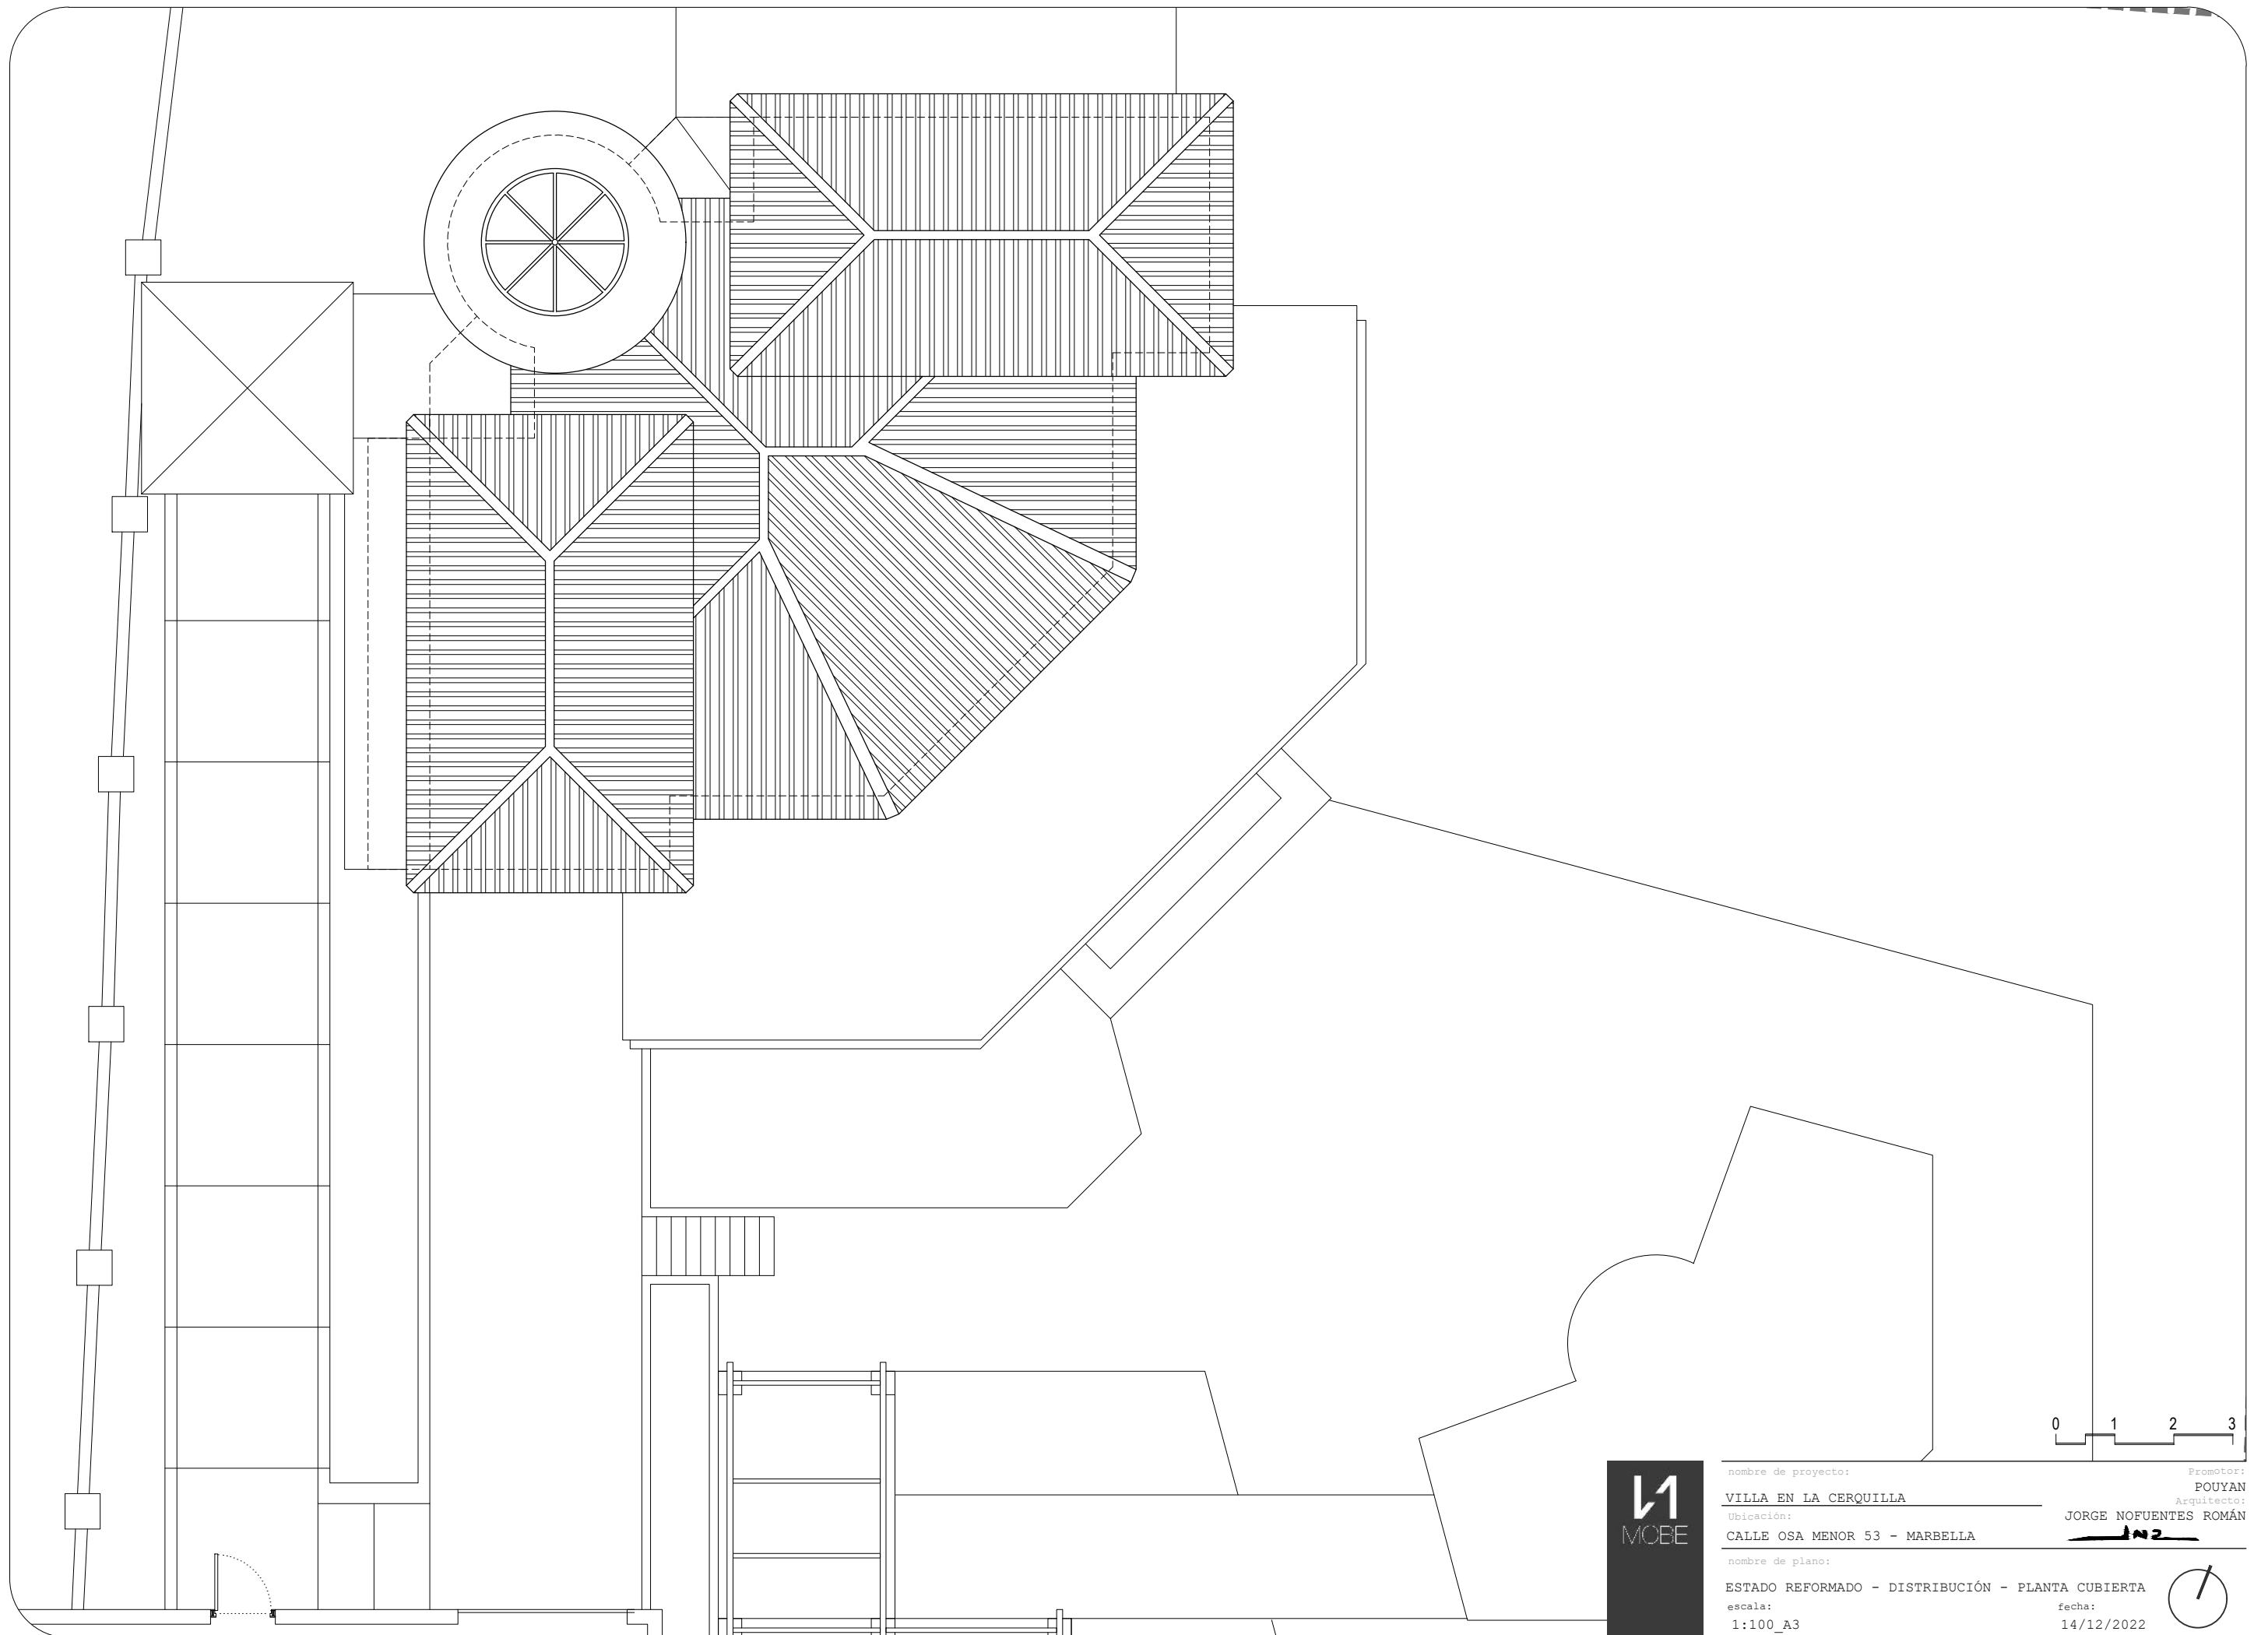

nombre de proyecto: **VILLA EN LA CERQUILLA**
Ubicación: **CALLE OSA MENOR 53 - MARBELLA**
nombre de plano: **ESTADO REFORMADO - DISTRIBUCIÓN - PLANTA CUBIERTA**
escala: **1:100_A3**
fecha: **14/12/2022**


Promotor: **POUYAN**
Arquitecto: **JORGE NOFUENTES ROMÁN**

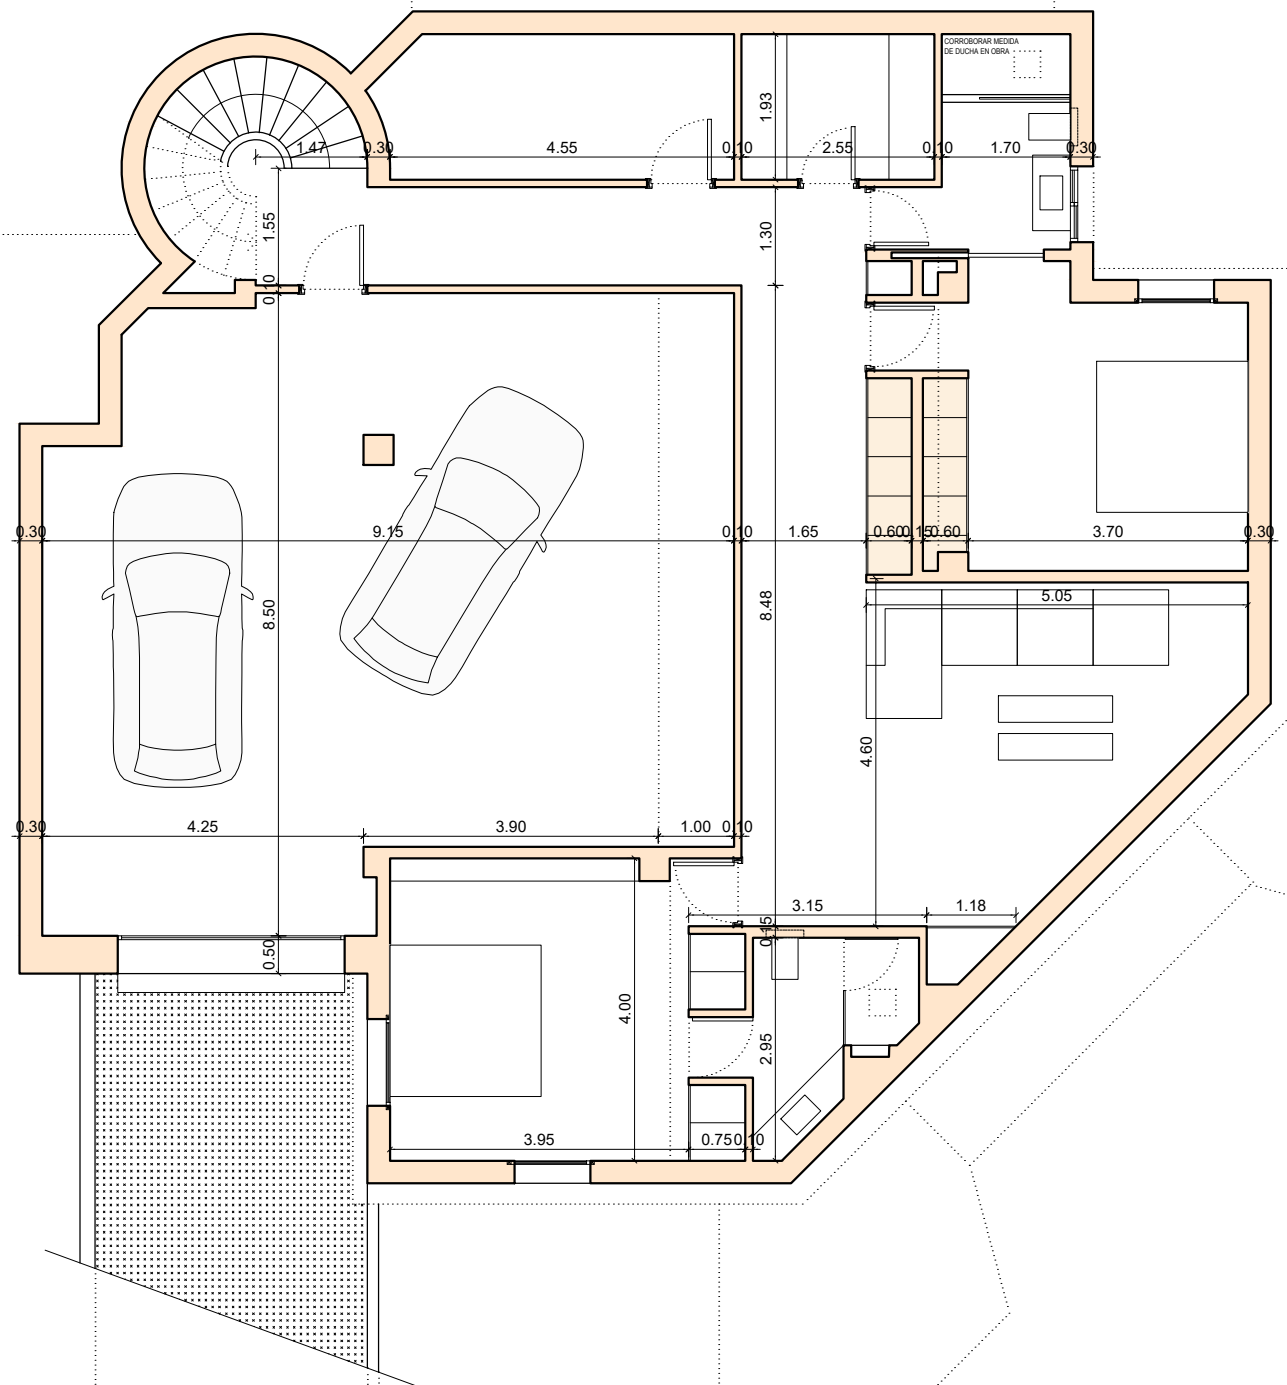

nombre de proyecto: **VILLA EN LA CERQUILLA**
Ubicación: **CALLE OSA MENOR 53 - MARBELLA**
nombre de plano: **ESTADO REFORMADO - ACOTADO - PLANTA SÓTANO**
escala: **1:100_A3**

Promotor: **POUYAN**
Arquitecto: **JORGE NOFUENTES ROMÁN**
fecha: **14/12/2022**



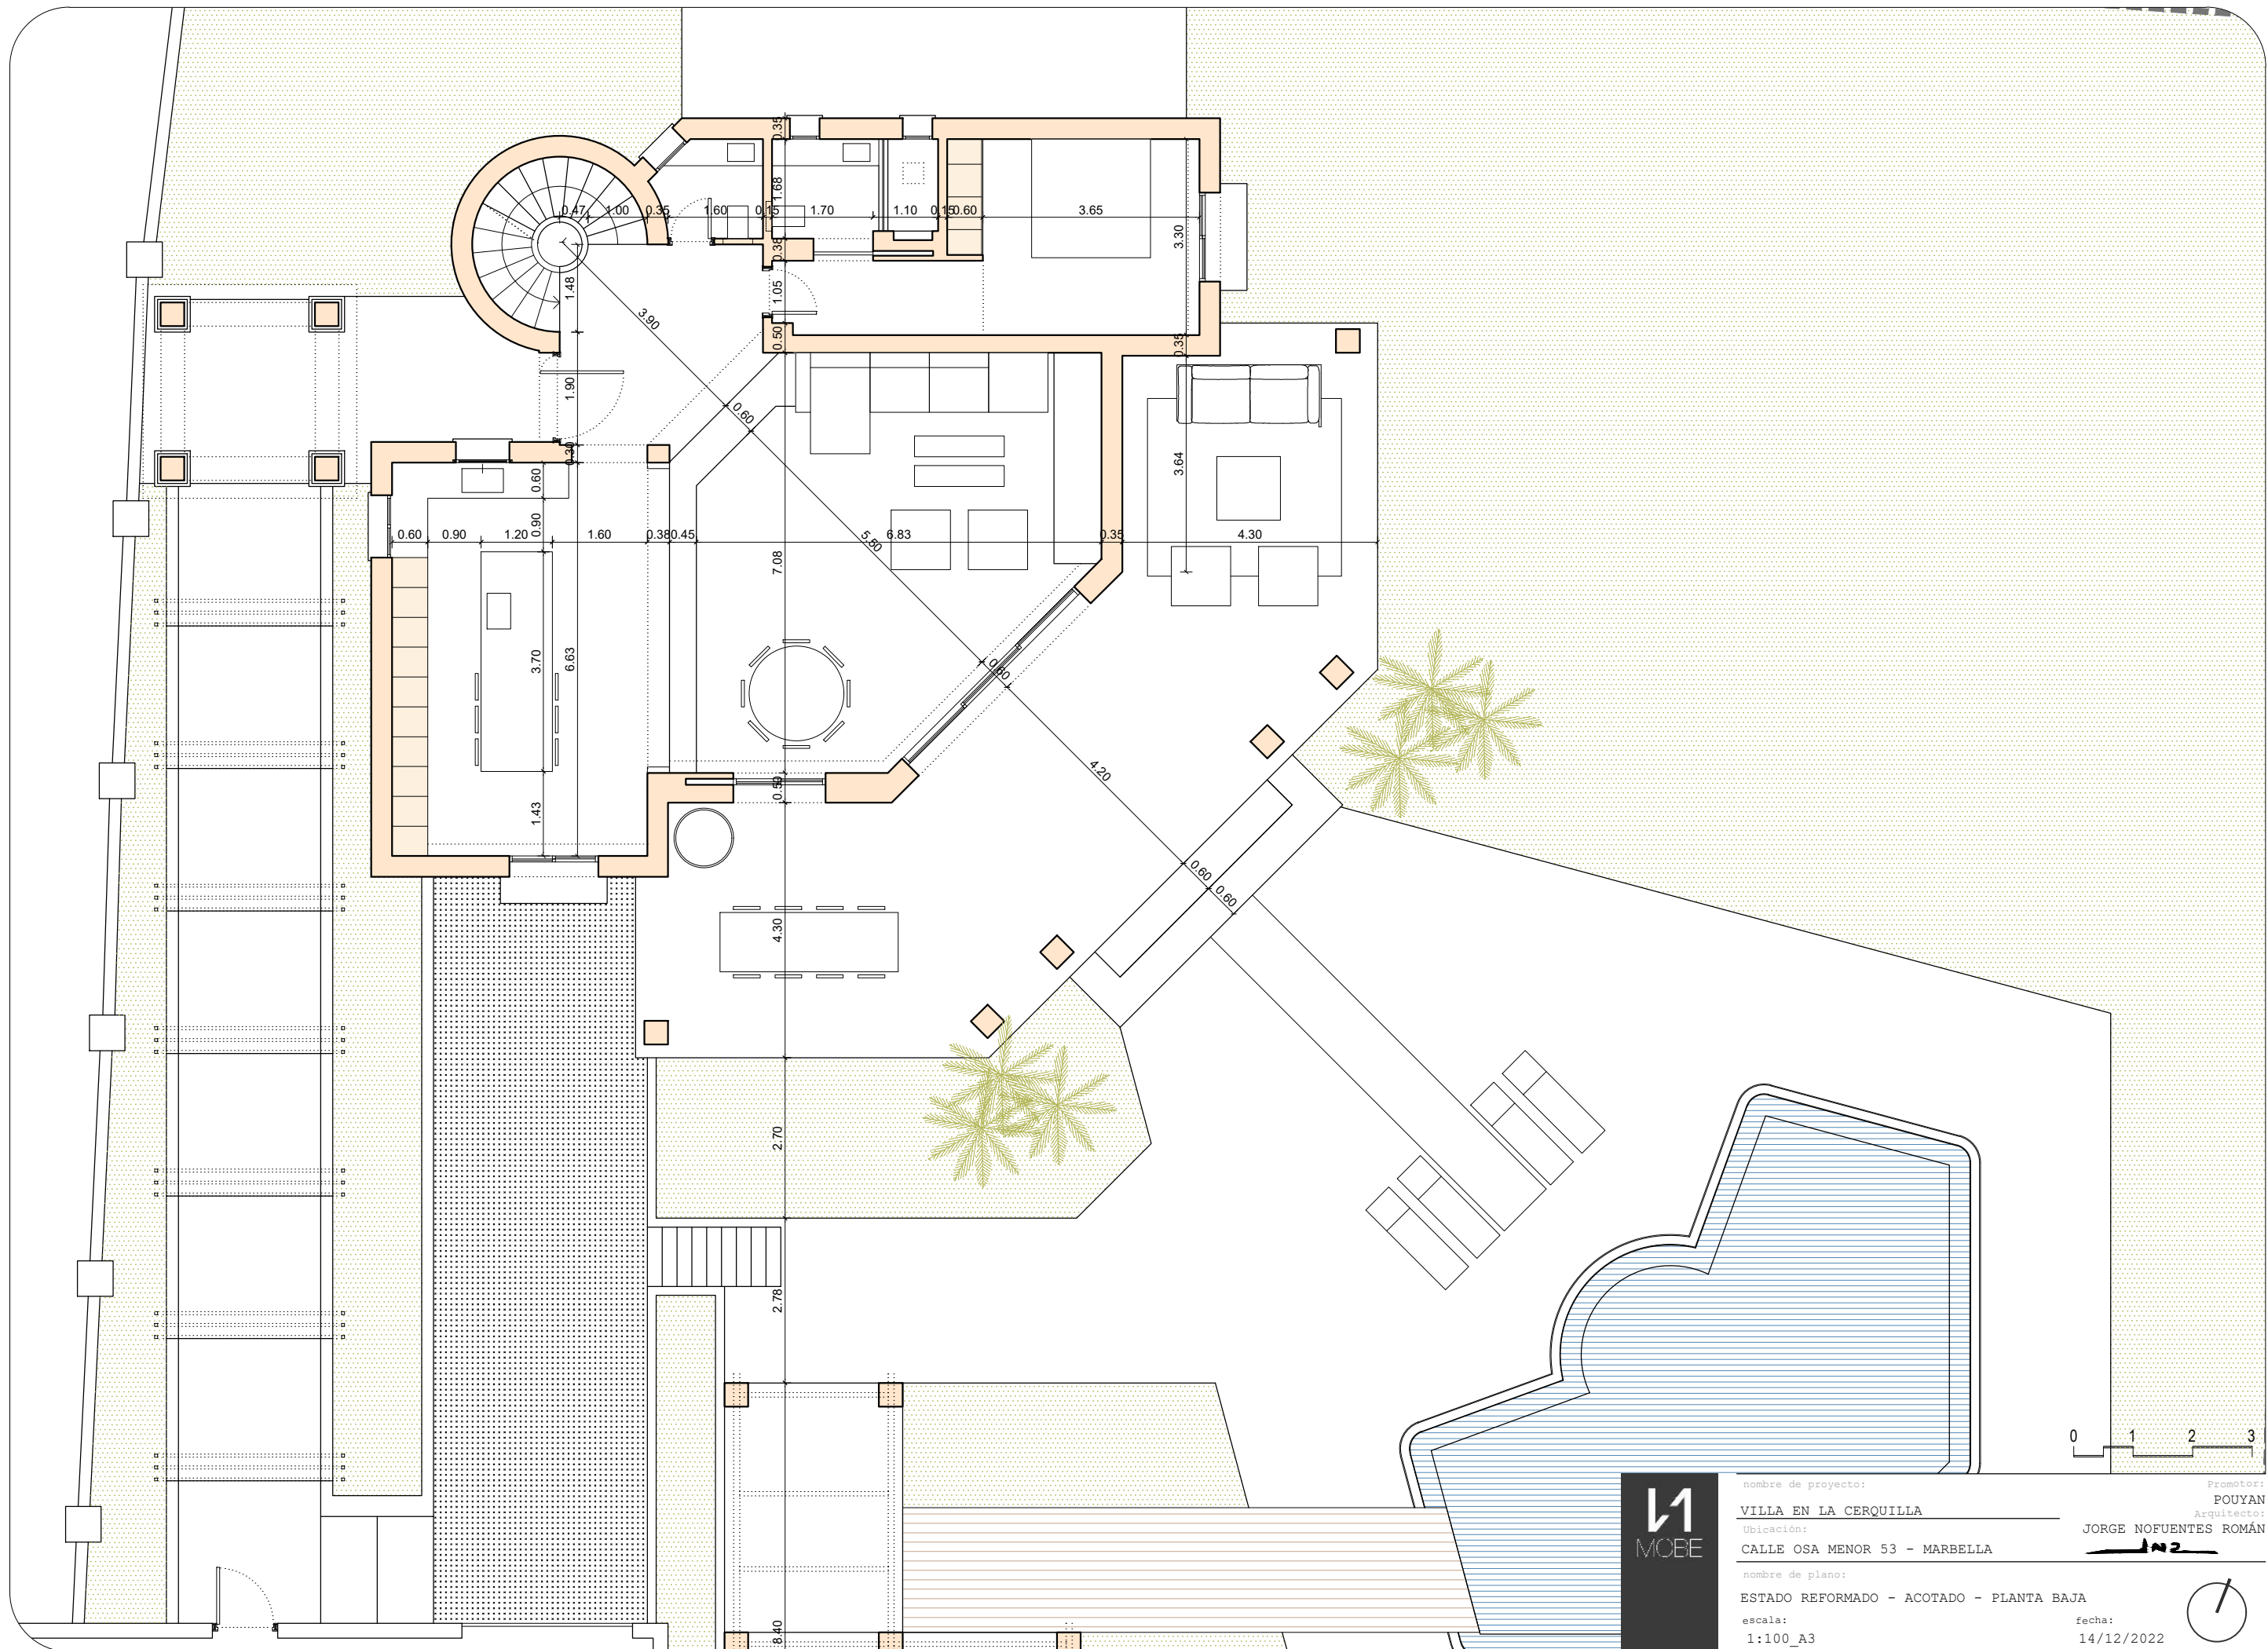

nombre de proyecto:
VILLA EN LA CERQUILLA

Ubicación:
CALLE OSA MENOR 53 - MARBELLA


nombre de plano:
ESTADO REFORMADO - ACOTADO - PLANTA BAJA

escala:
1:100_A3

Promotor:
POUYAN


Arquitecto:
JORGE NOFUENTES ROMÁN

fecha:
14/12/2022

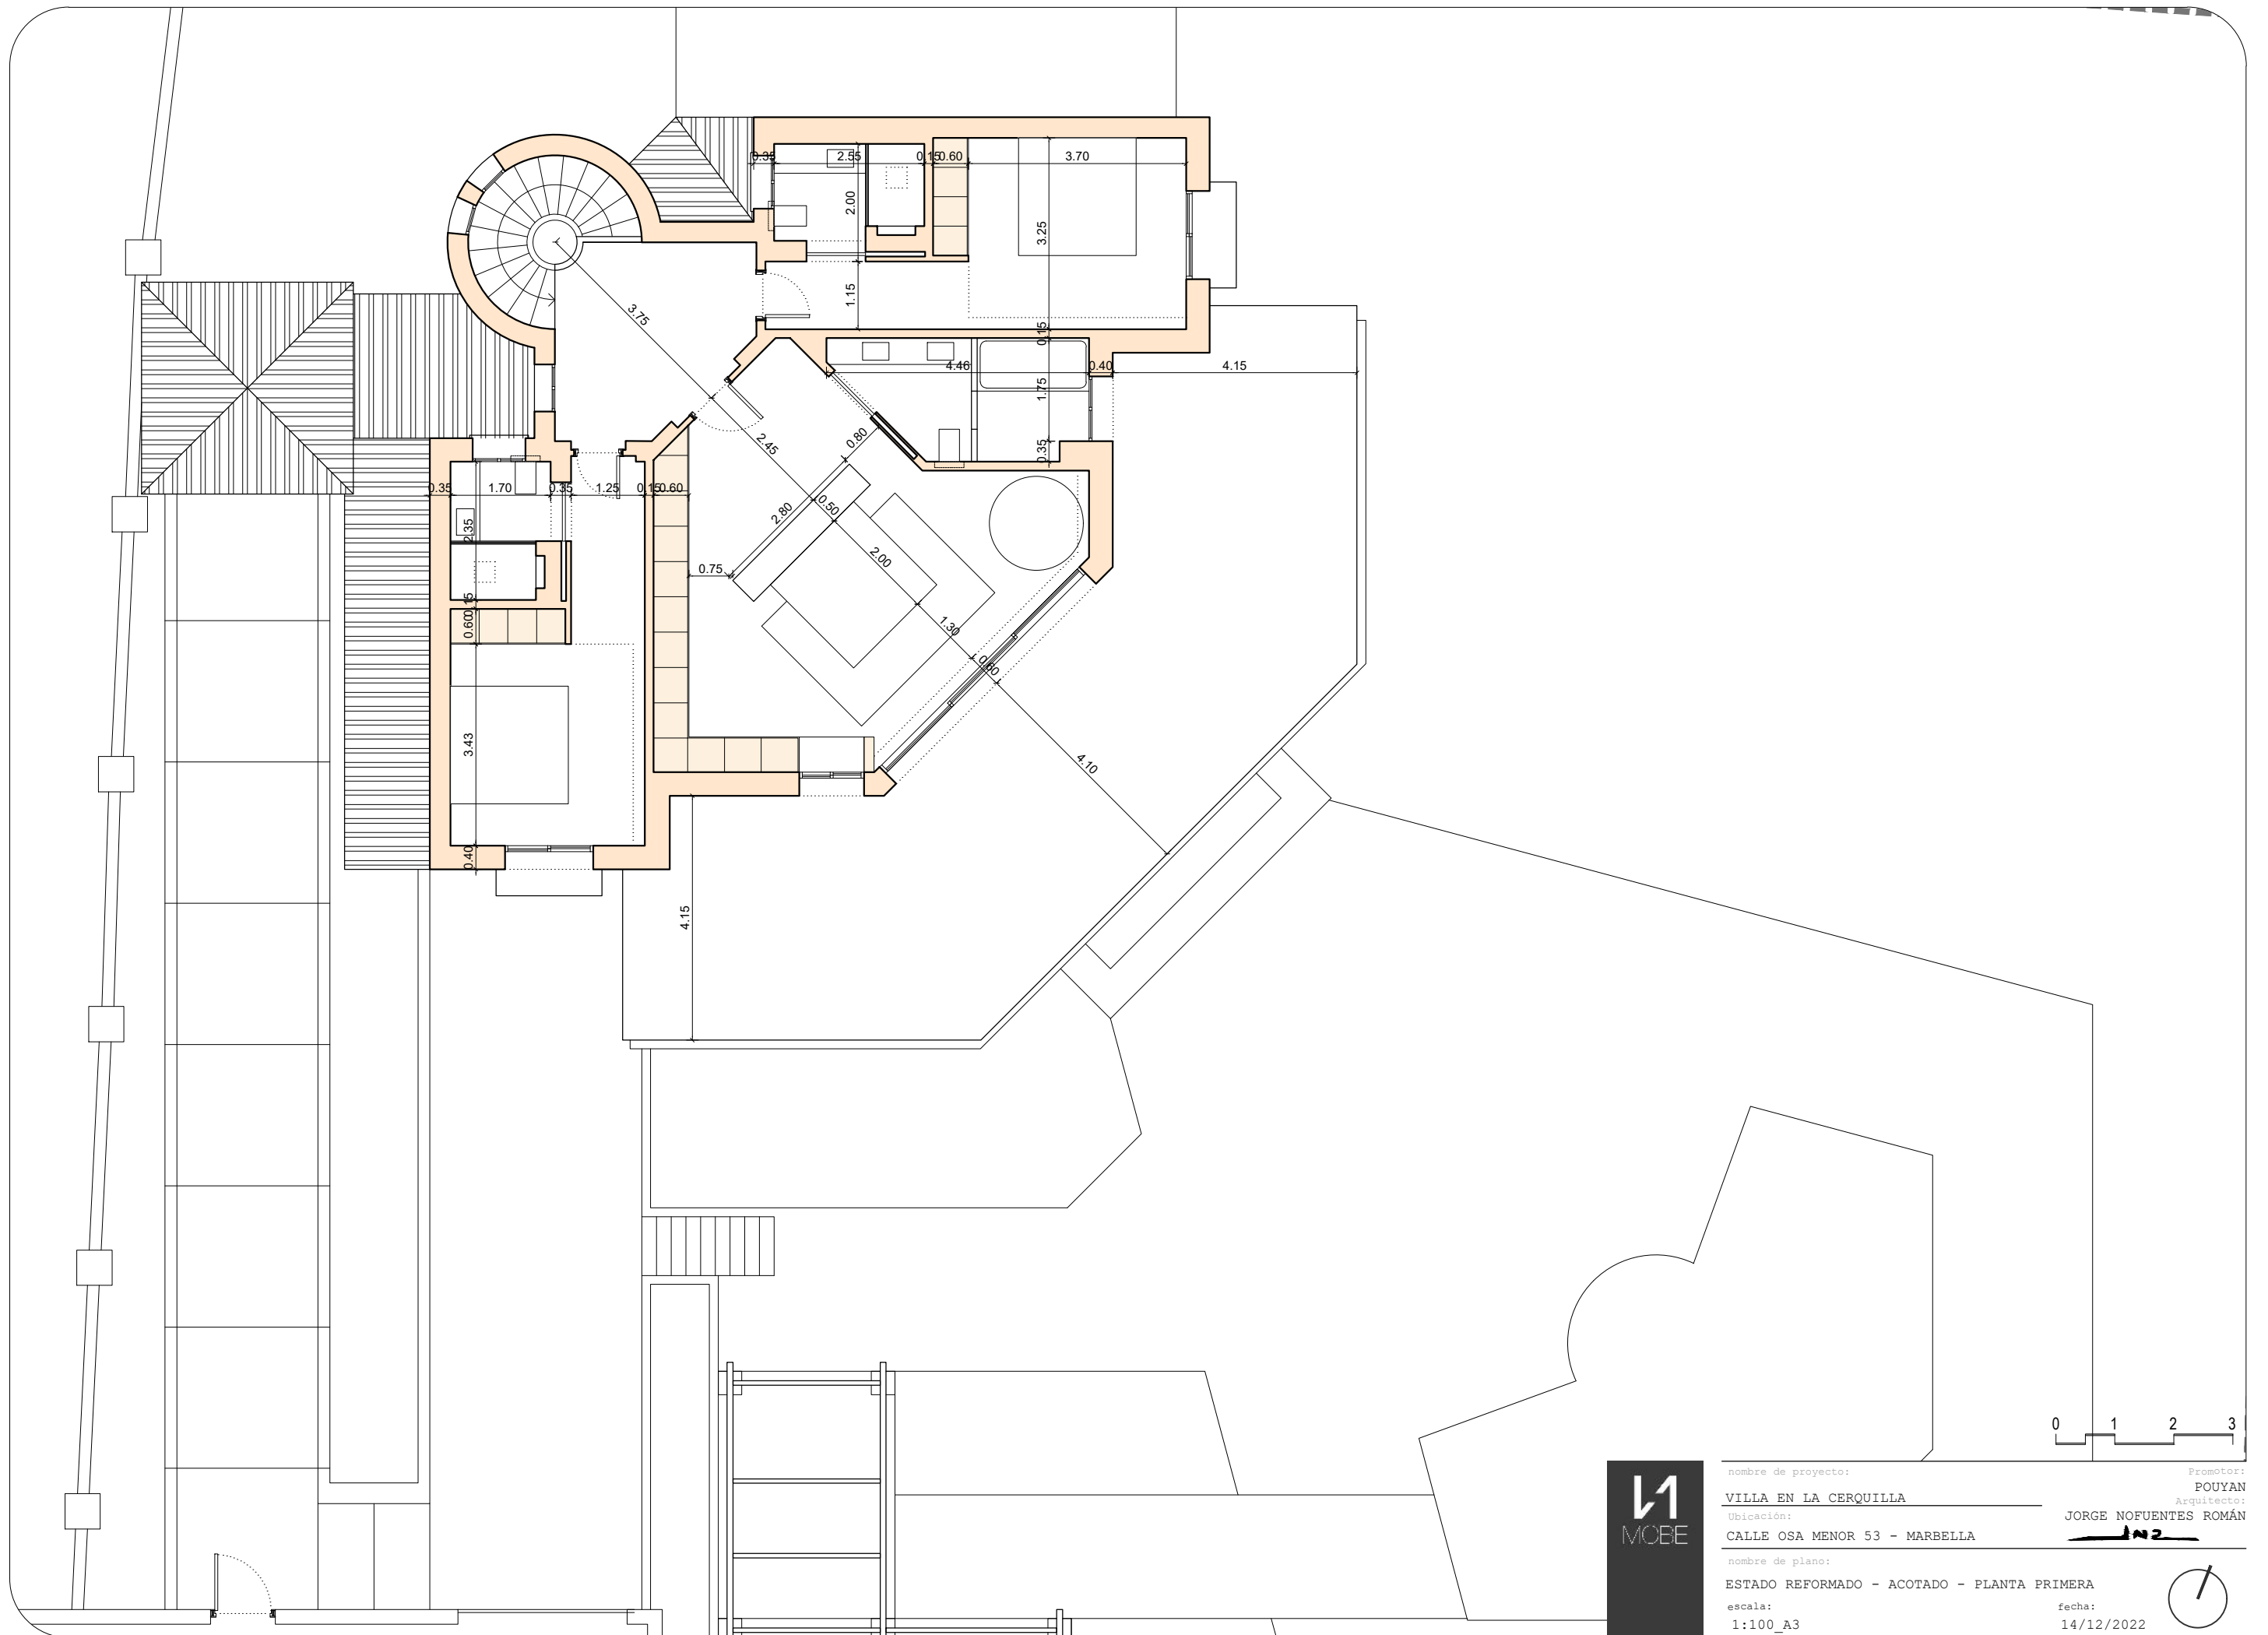

nombre de proyecto: **VILLA EN LA CERQUILLA**
 Ubicación: **CALLE OSA MENOR 53 - MARBELLA**
 nombre de plano: **ESTADO REFORMADO - ACOTADO - PLANTA PRIMERA**
 escala: **1:100_A3**

Promotor: **POUYAN**
 Arquitecto: **JORGE NOFUENTES ROMÁN**
 fecha: **14/12/2022**

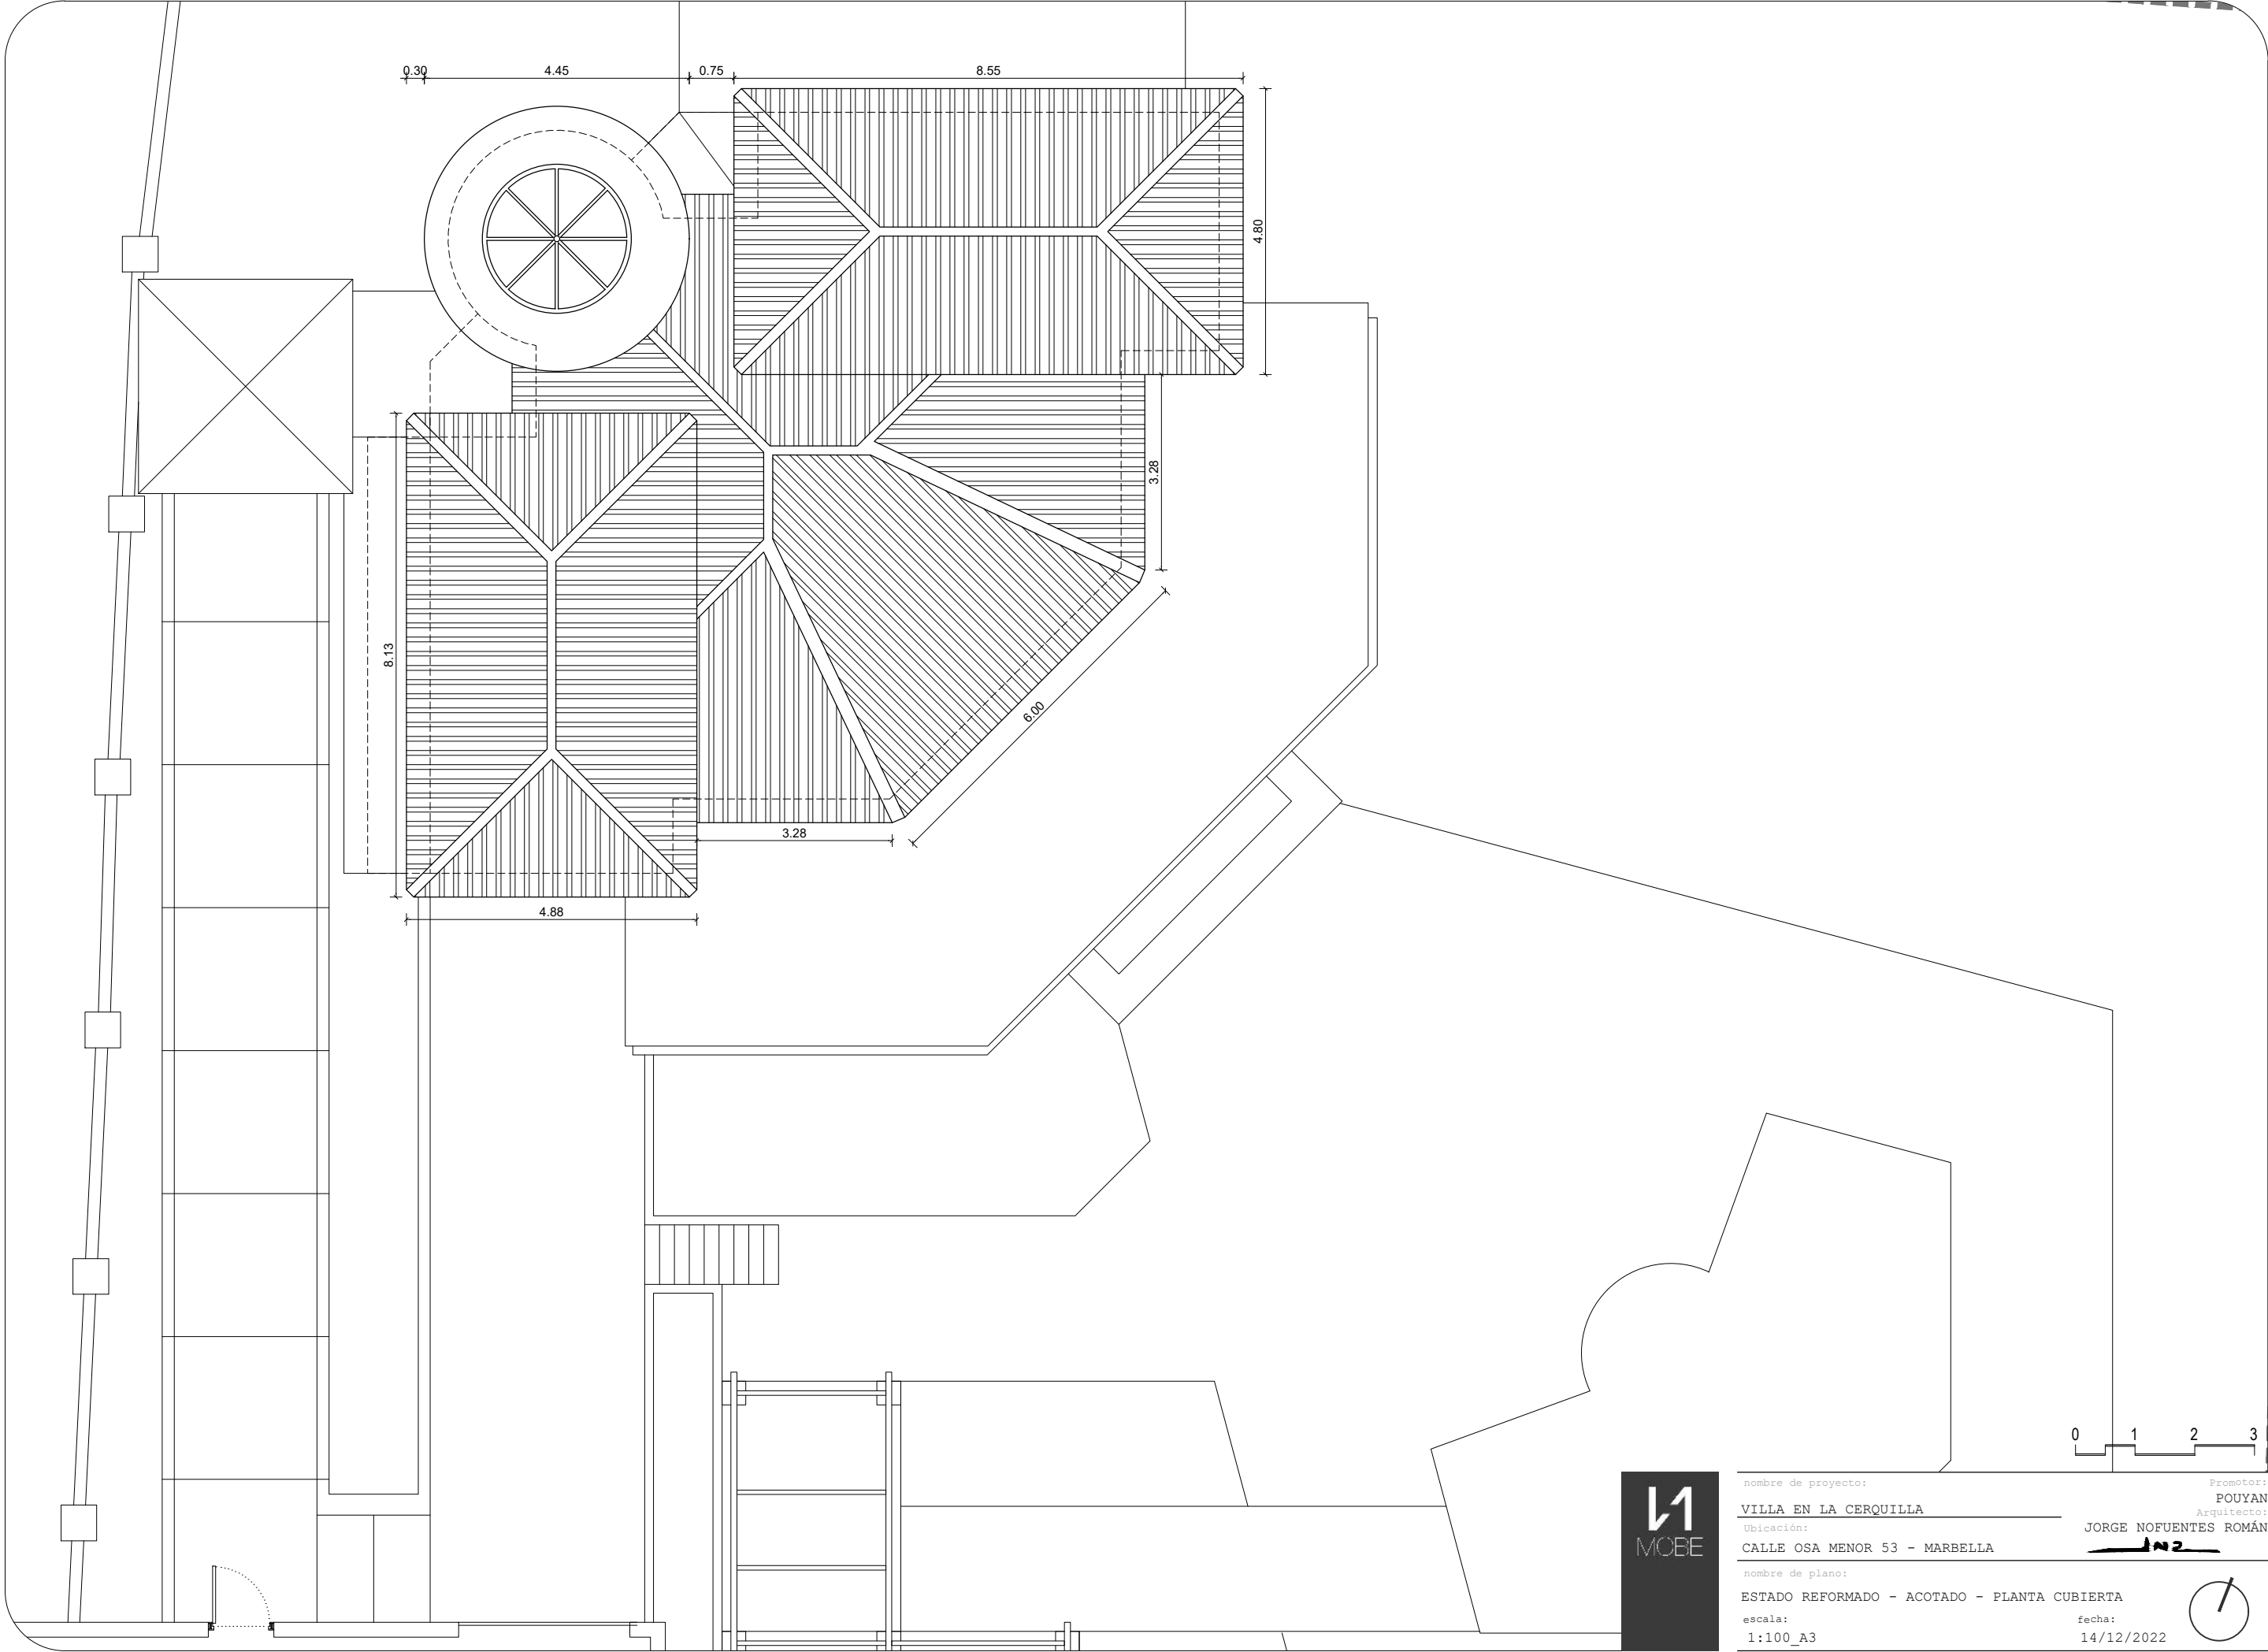

nombre de proyecto: **VILLA EN LA CERQUILLA**
Ubicación: **CALLE OSA MENOR 53 - MARBELLA**
nombre de plano: **ESTADO REFORMADO - ACOTADO - PLANTA CUBIERTA**
escala: **1:100_A3**

Promotor: **POUYAN**
Arquitecto: **JORGE NOFUENTES ROMÁN**
fecha: **14/12/2022**