


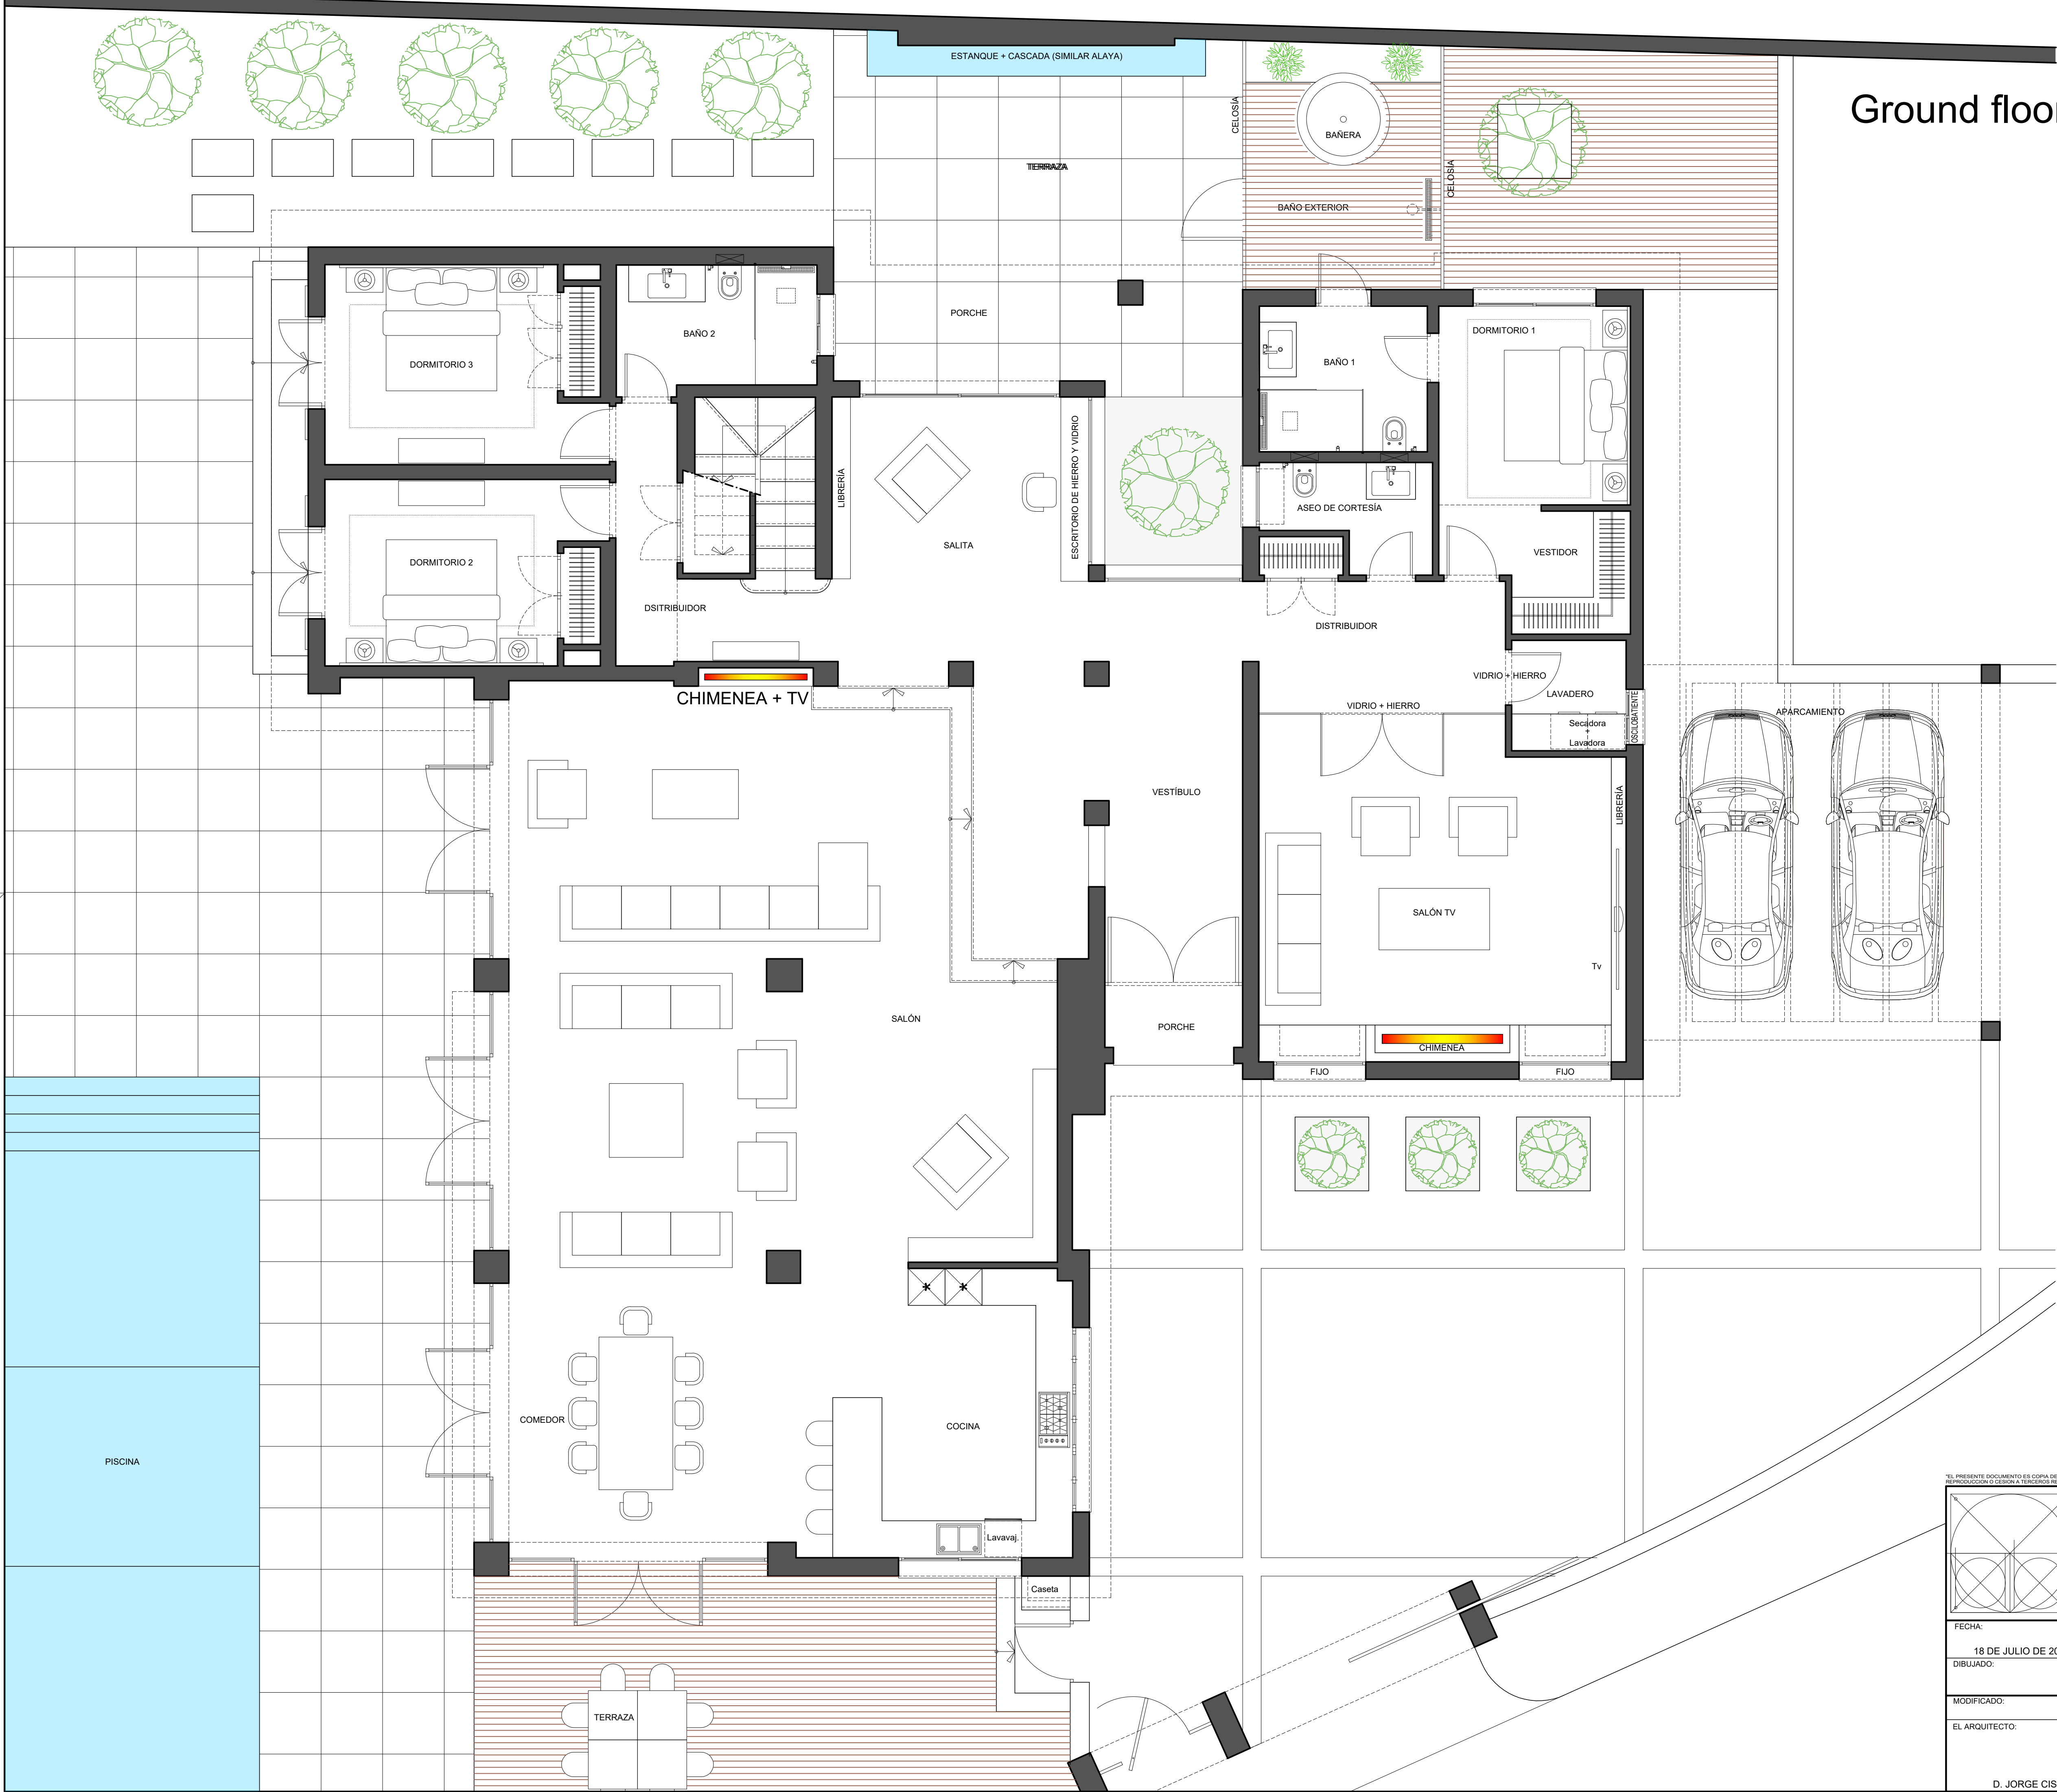


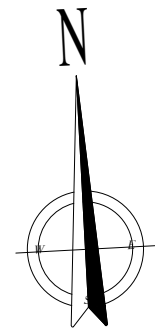

Ground floor

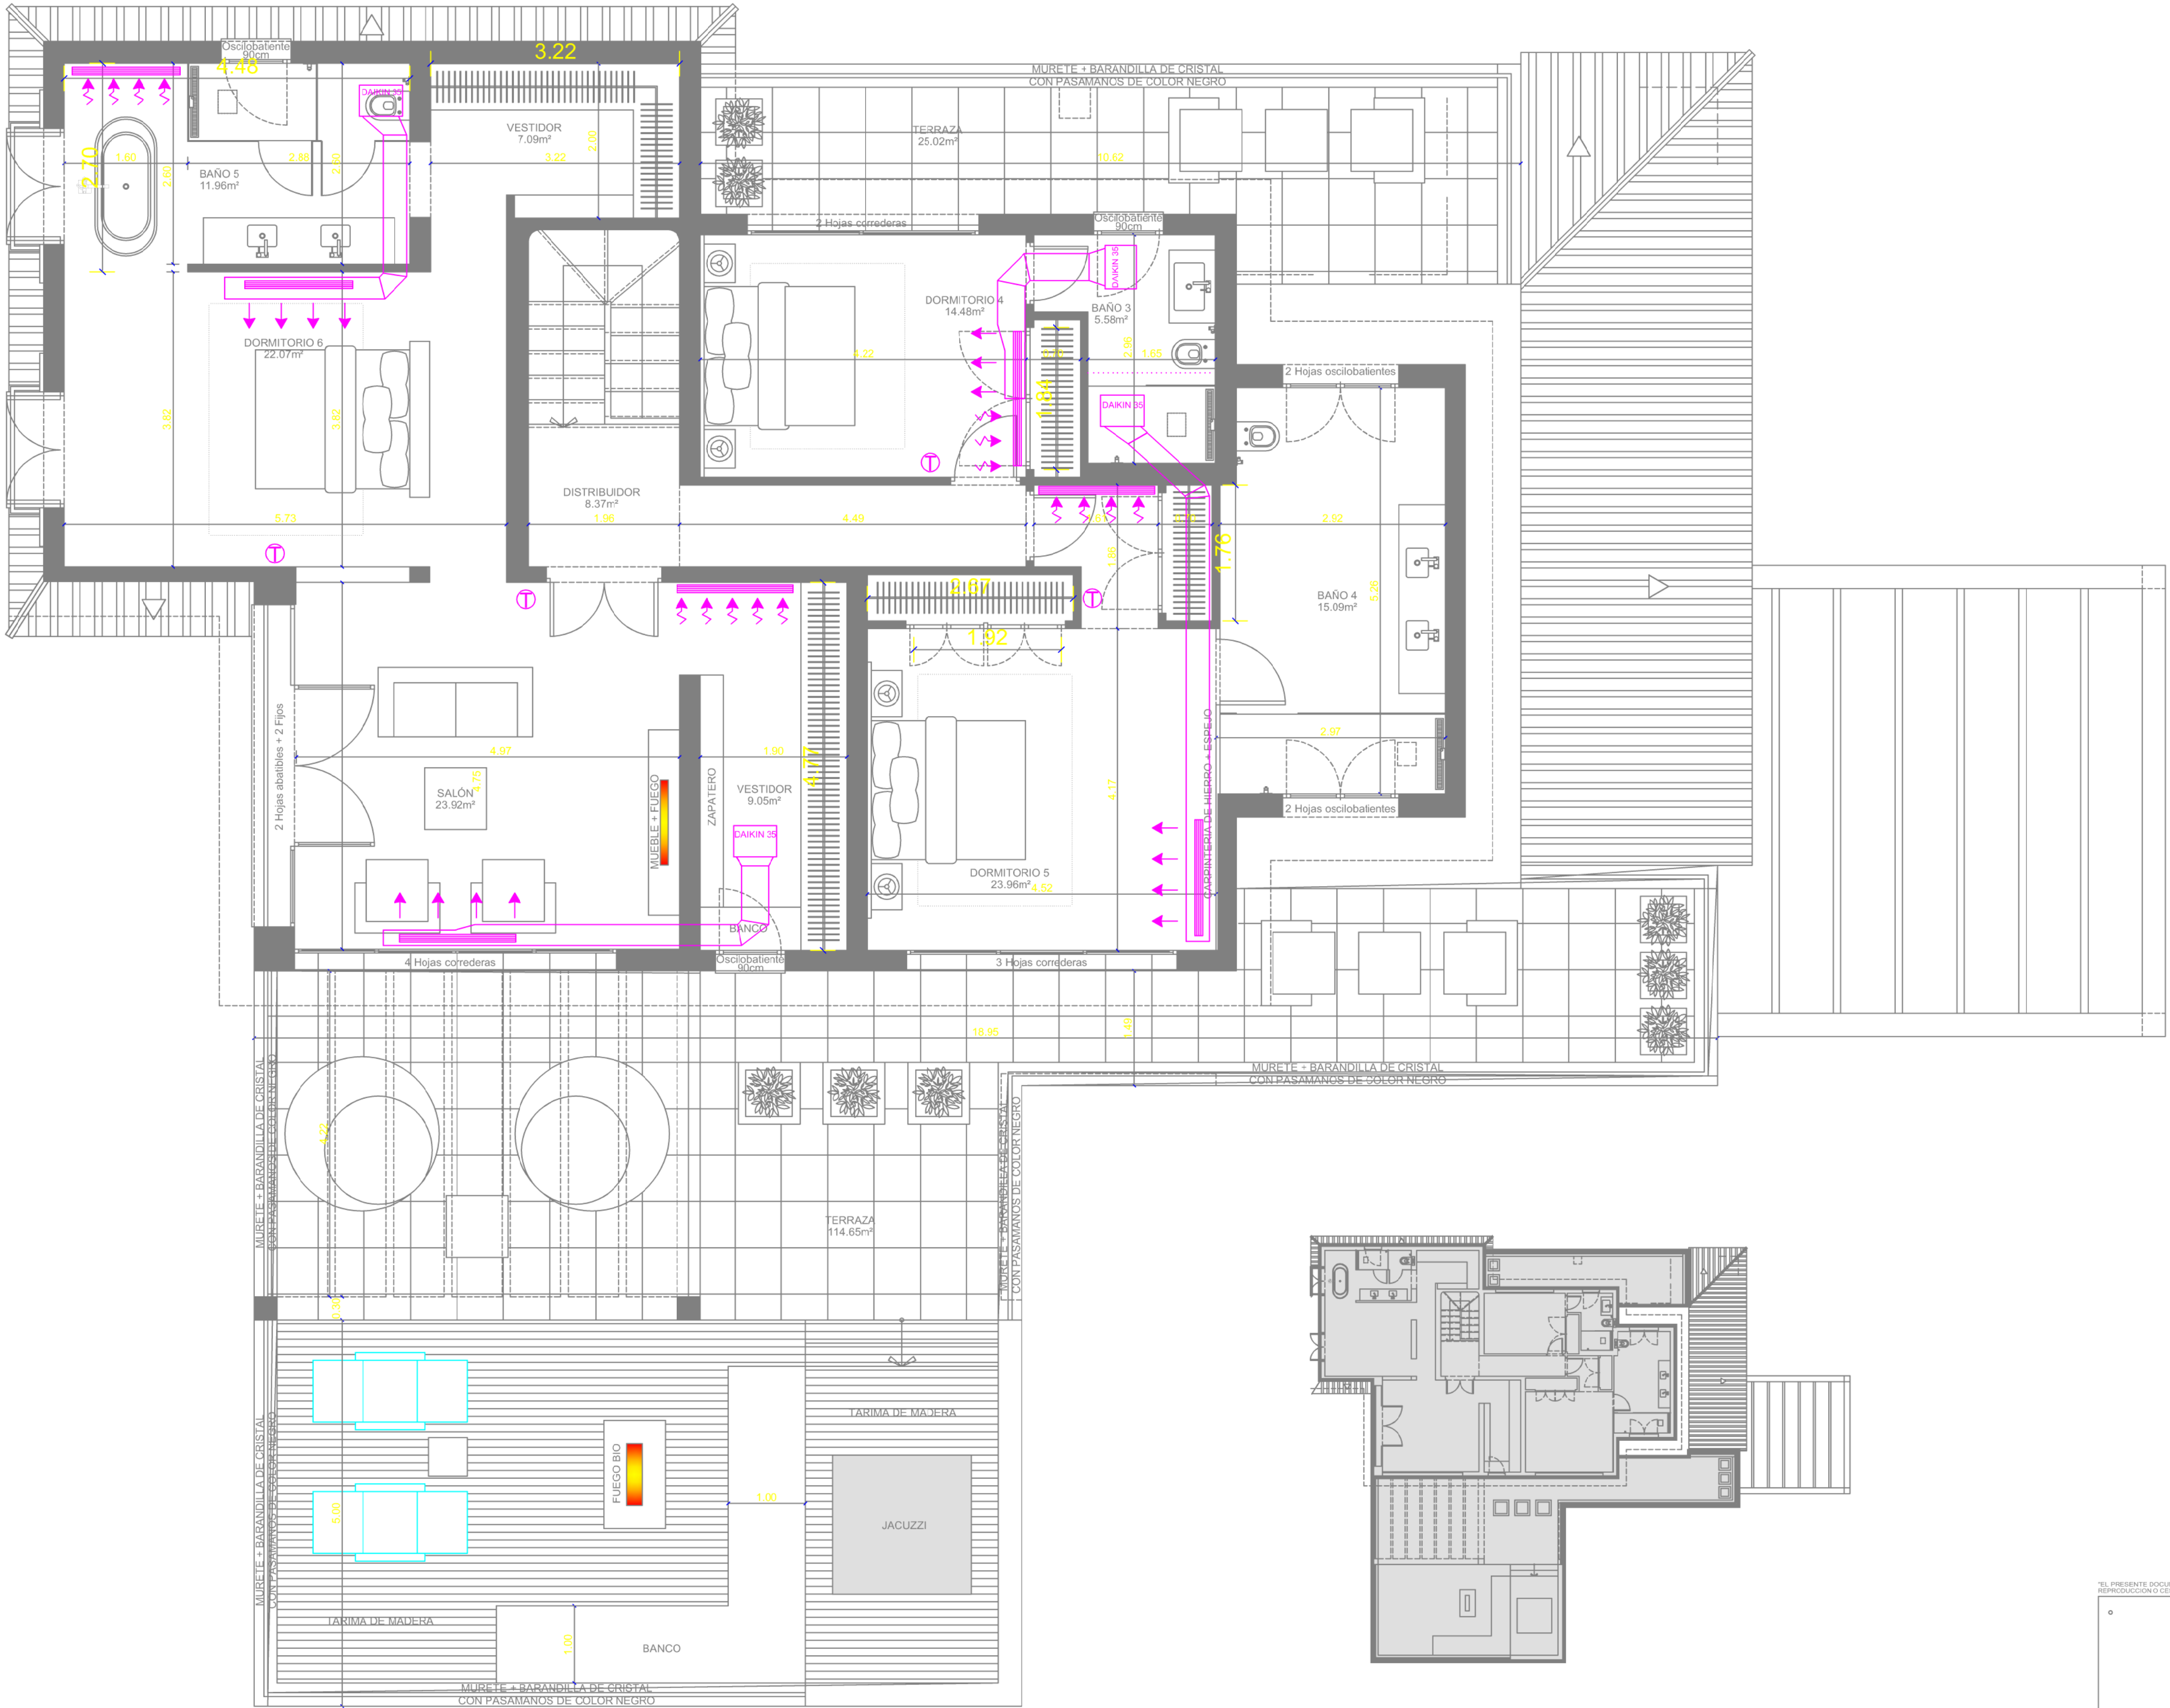


				OBRA: VIVIENDA UNIFAMILIAR AISLADA			
SITUACIÓN: "VILLA SERENA", CALLE GANIMEDES Nº 30, URB. "LA CERQUILLA" T.M. DE MARBELLA, MÁLAGA				PROMOTOR: A			
ARQUITECTO: D. JORGE CISMEIRO GONZALEZ				PROYECTO: OBRA			
FECHA: 18 DE JULIO DE 2018				PLANO: PLANTA BAJA			
MODIFICADO:		FECHA:		ESCALA: 1:50		Nº	
EL ARQUITECTO: D. JORGE CISMEIRO GONZALEZ		EL PROMOTOR:		A		2	

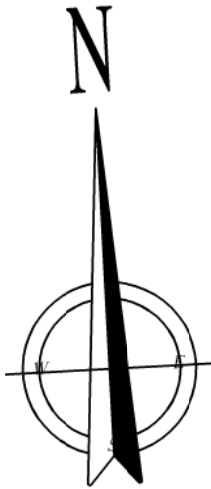


ALTURA CONDUCTOS = 18 CM
ALTURA MAQUINAS AIRE= 20 CM

	SUPERFICIE CONSTRUIDA	174.01m²
	TERRAZAS	139.41m²
	PORCHES	0.00m²

OBRA:		VIVIENDA UNIFAMILIAR AISLADA	
SITUACION:		"VILLA SERENA", CALLE GANIMEDES Nº 30, URB. "LA CERQUILLA" T.M. DE MARBELLA. MÁLAGA	
PROMOTOR:		A	
ARQUITECTO:			
FECHA:		PROYECTO:	
06-06-2018		AIRE ACONDICIONADO	
DIBUJADO:		PLANO:	
		PLANTA ALTA	
MODIFICADO:		FECHA:	ESCALA:
			1:50
		Nº	3
		A	

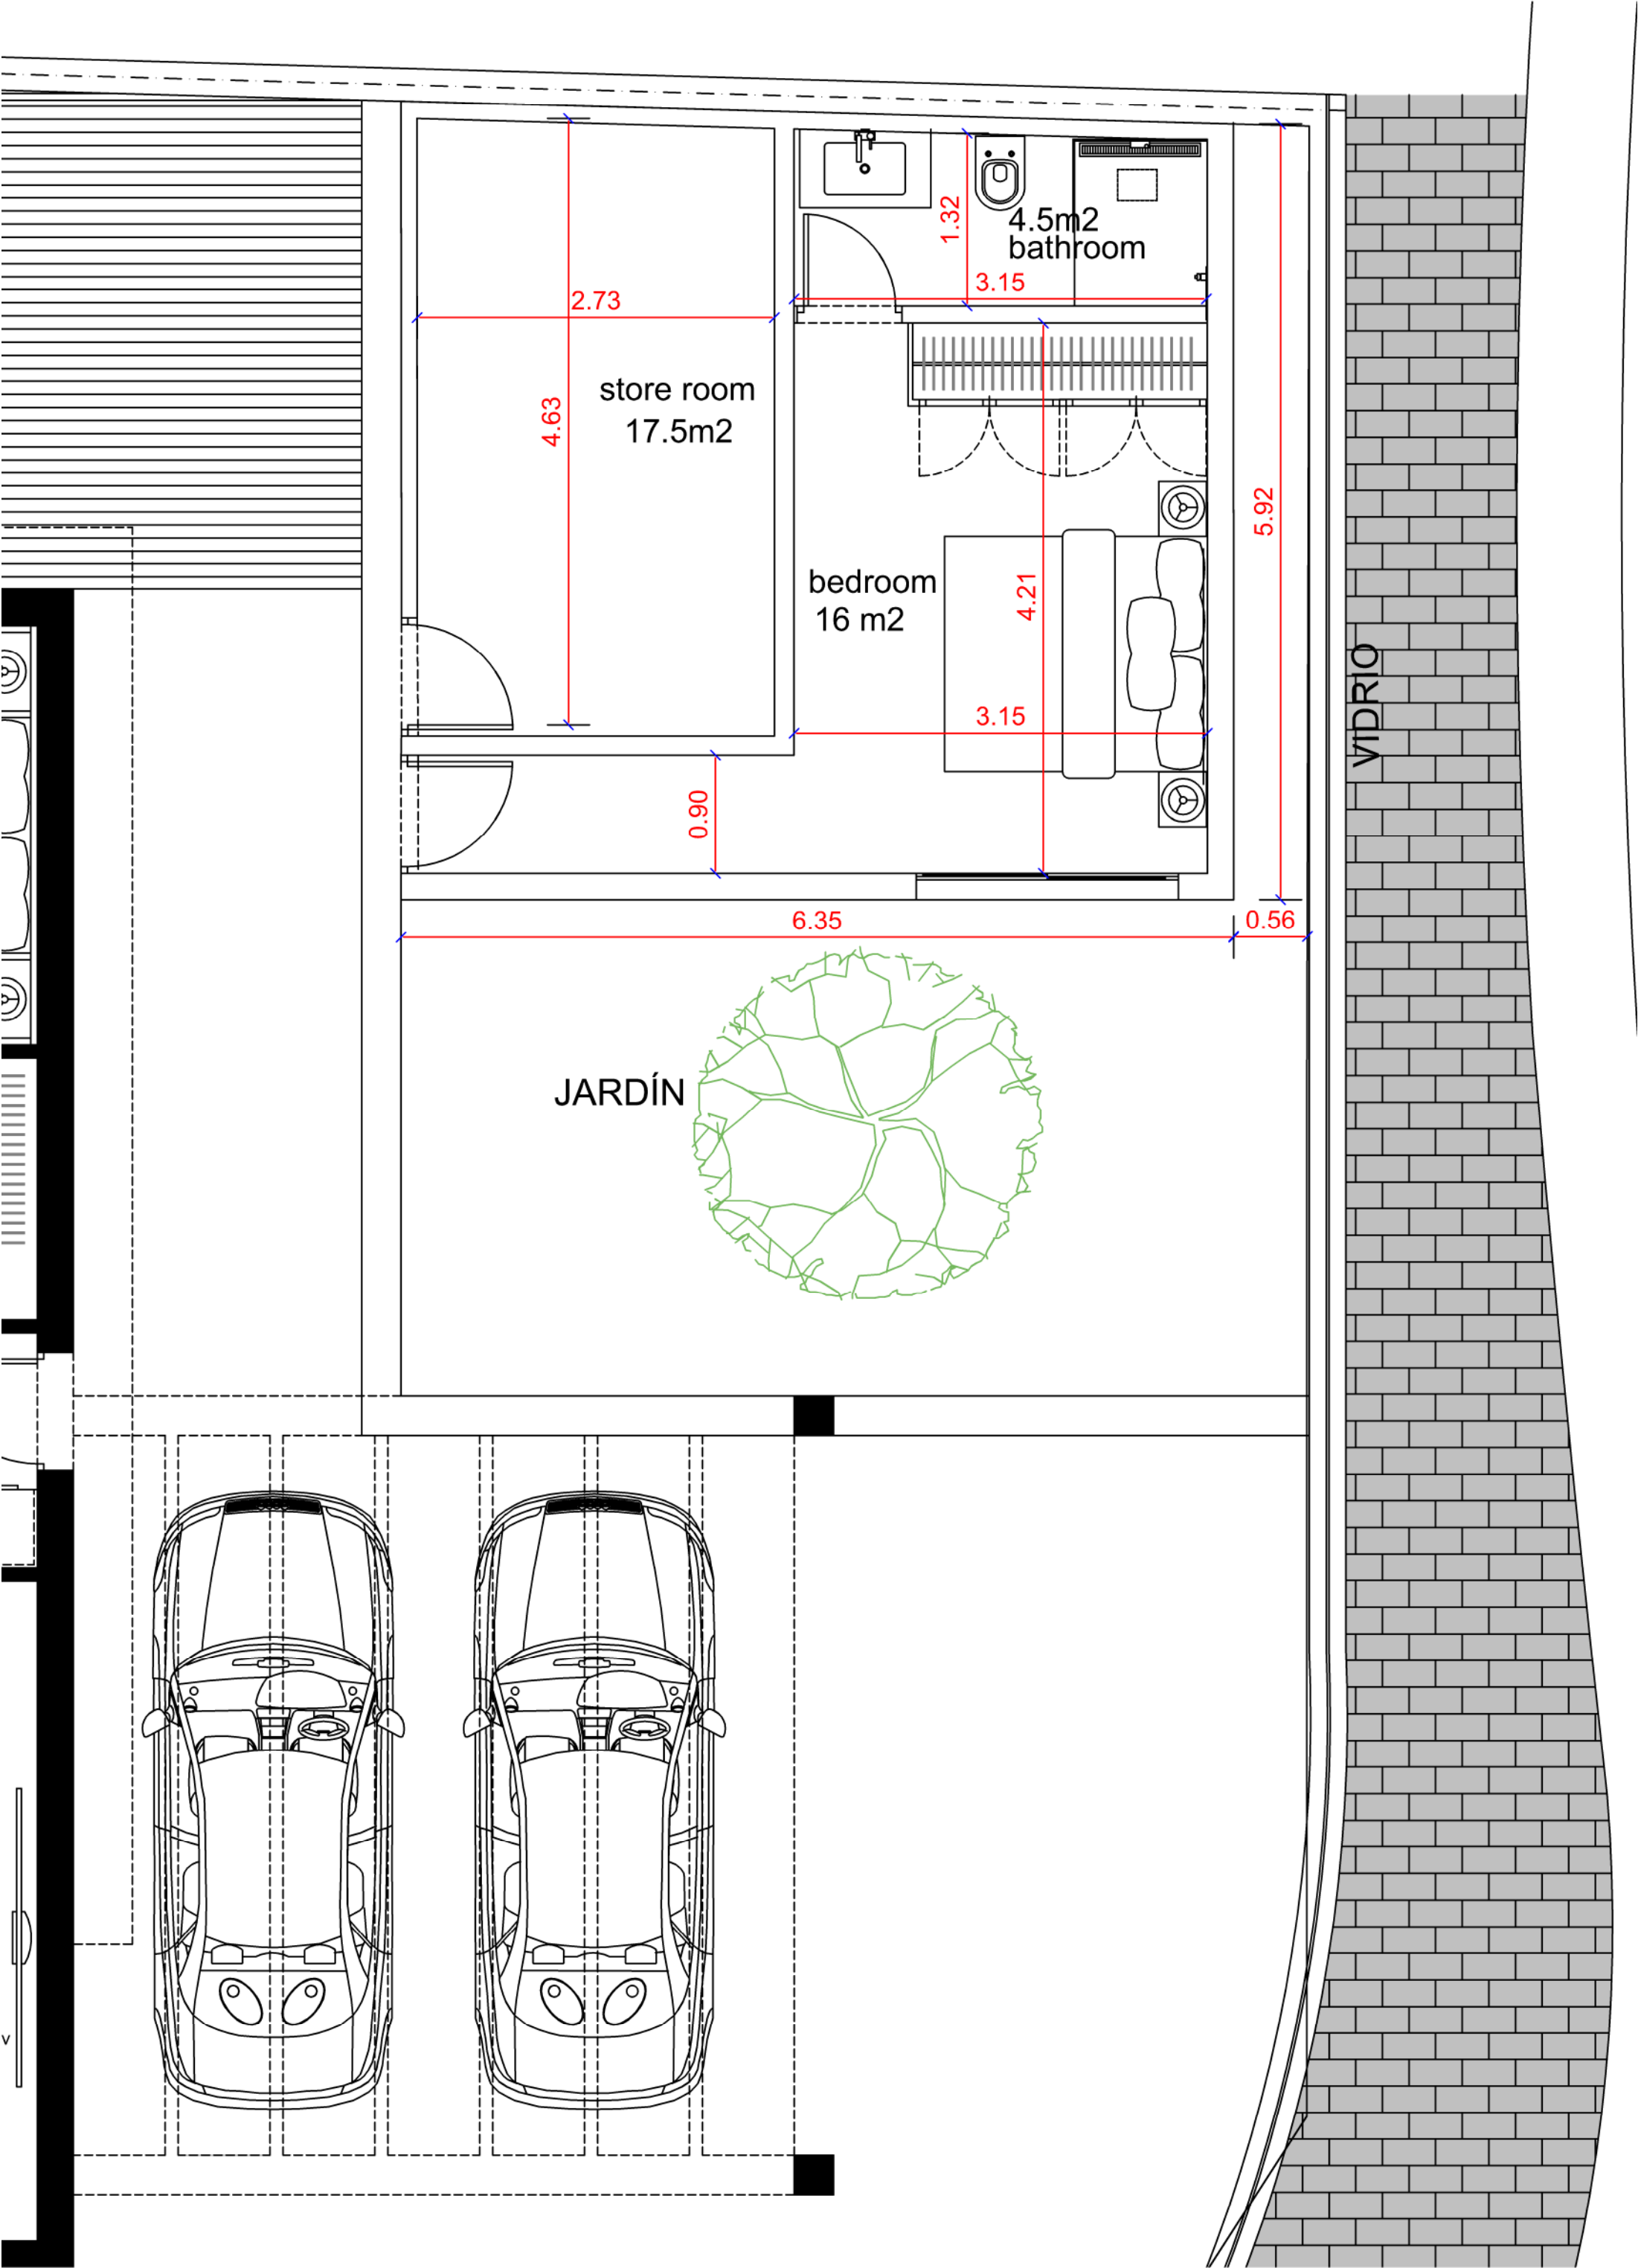

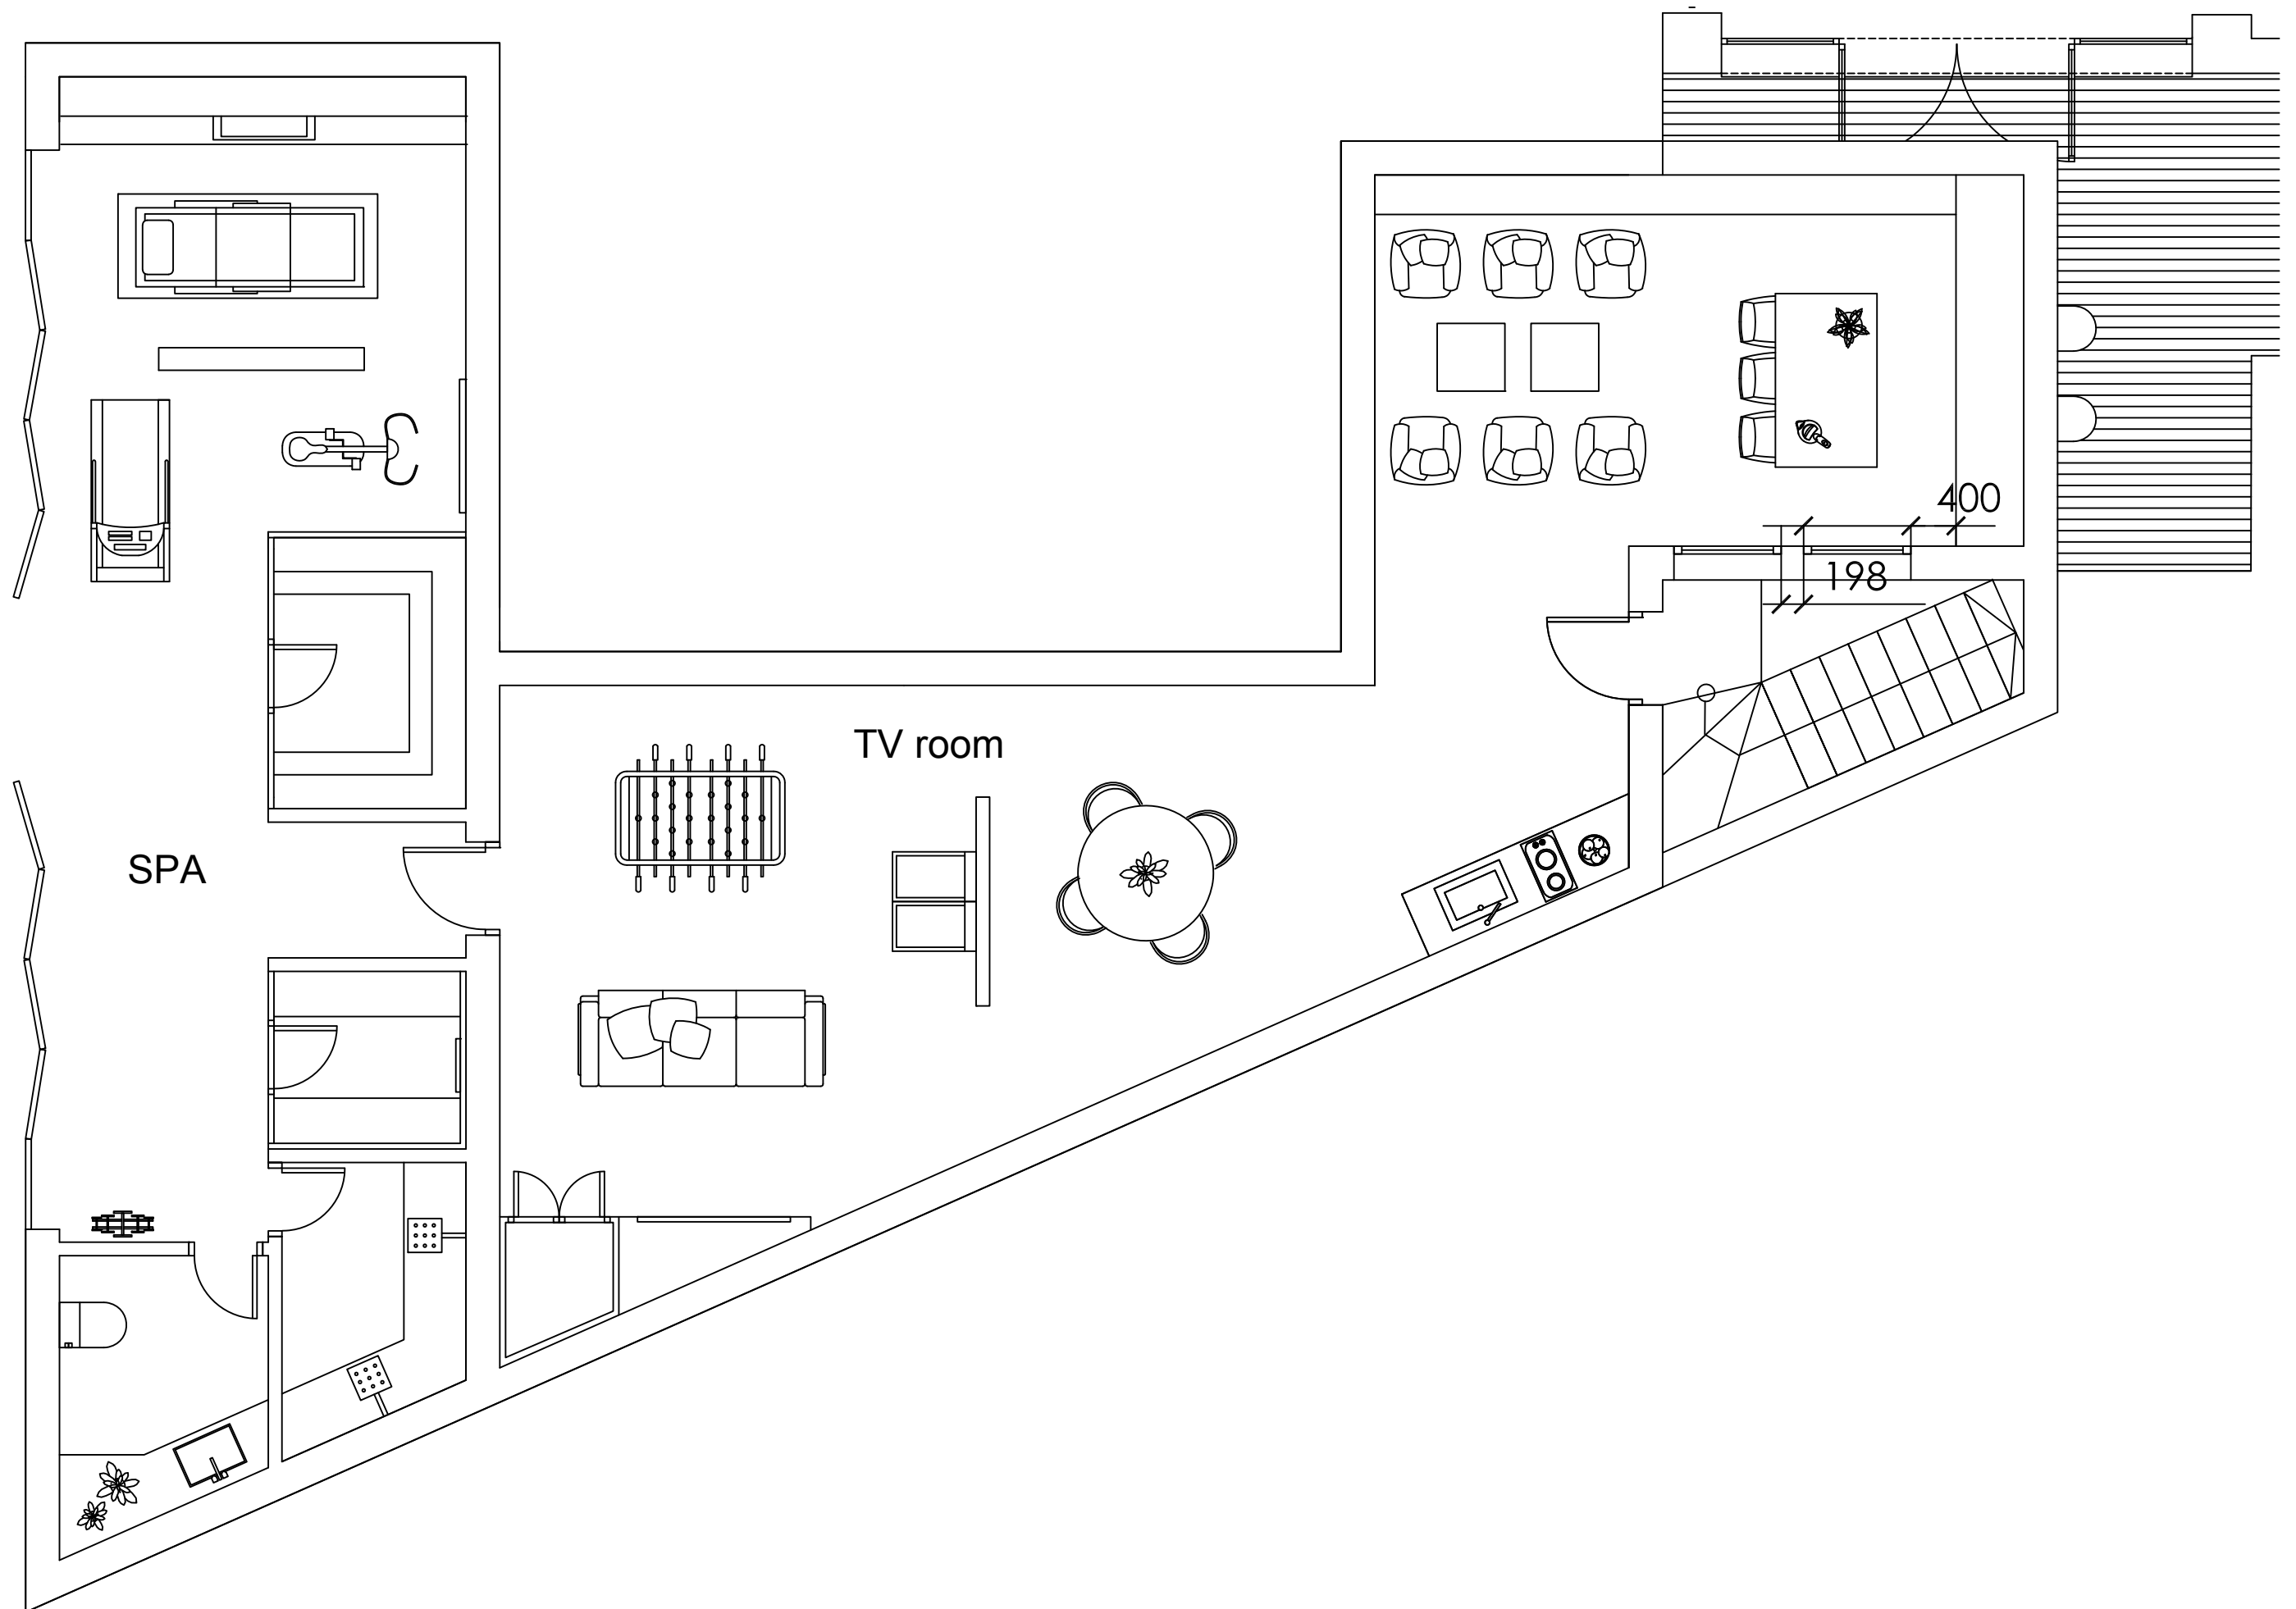

Basement