


El presente documento es copia de su original del que es autor el arquitecto firmante. Su utilización total o parcial, así como cualquier reproducción o cesión a terceros, requerirá la previa autorización expresa de su autor quedando en todo caso prohibida cualquier modificación unilateral del mismo.

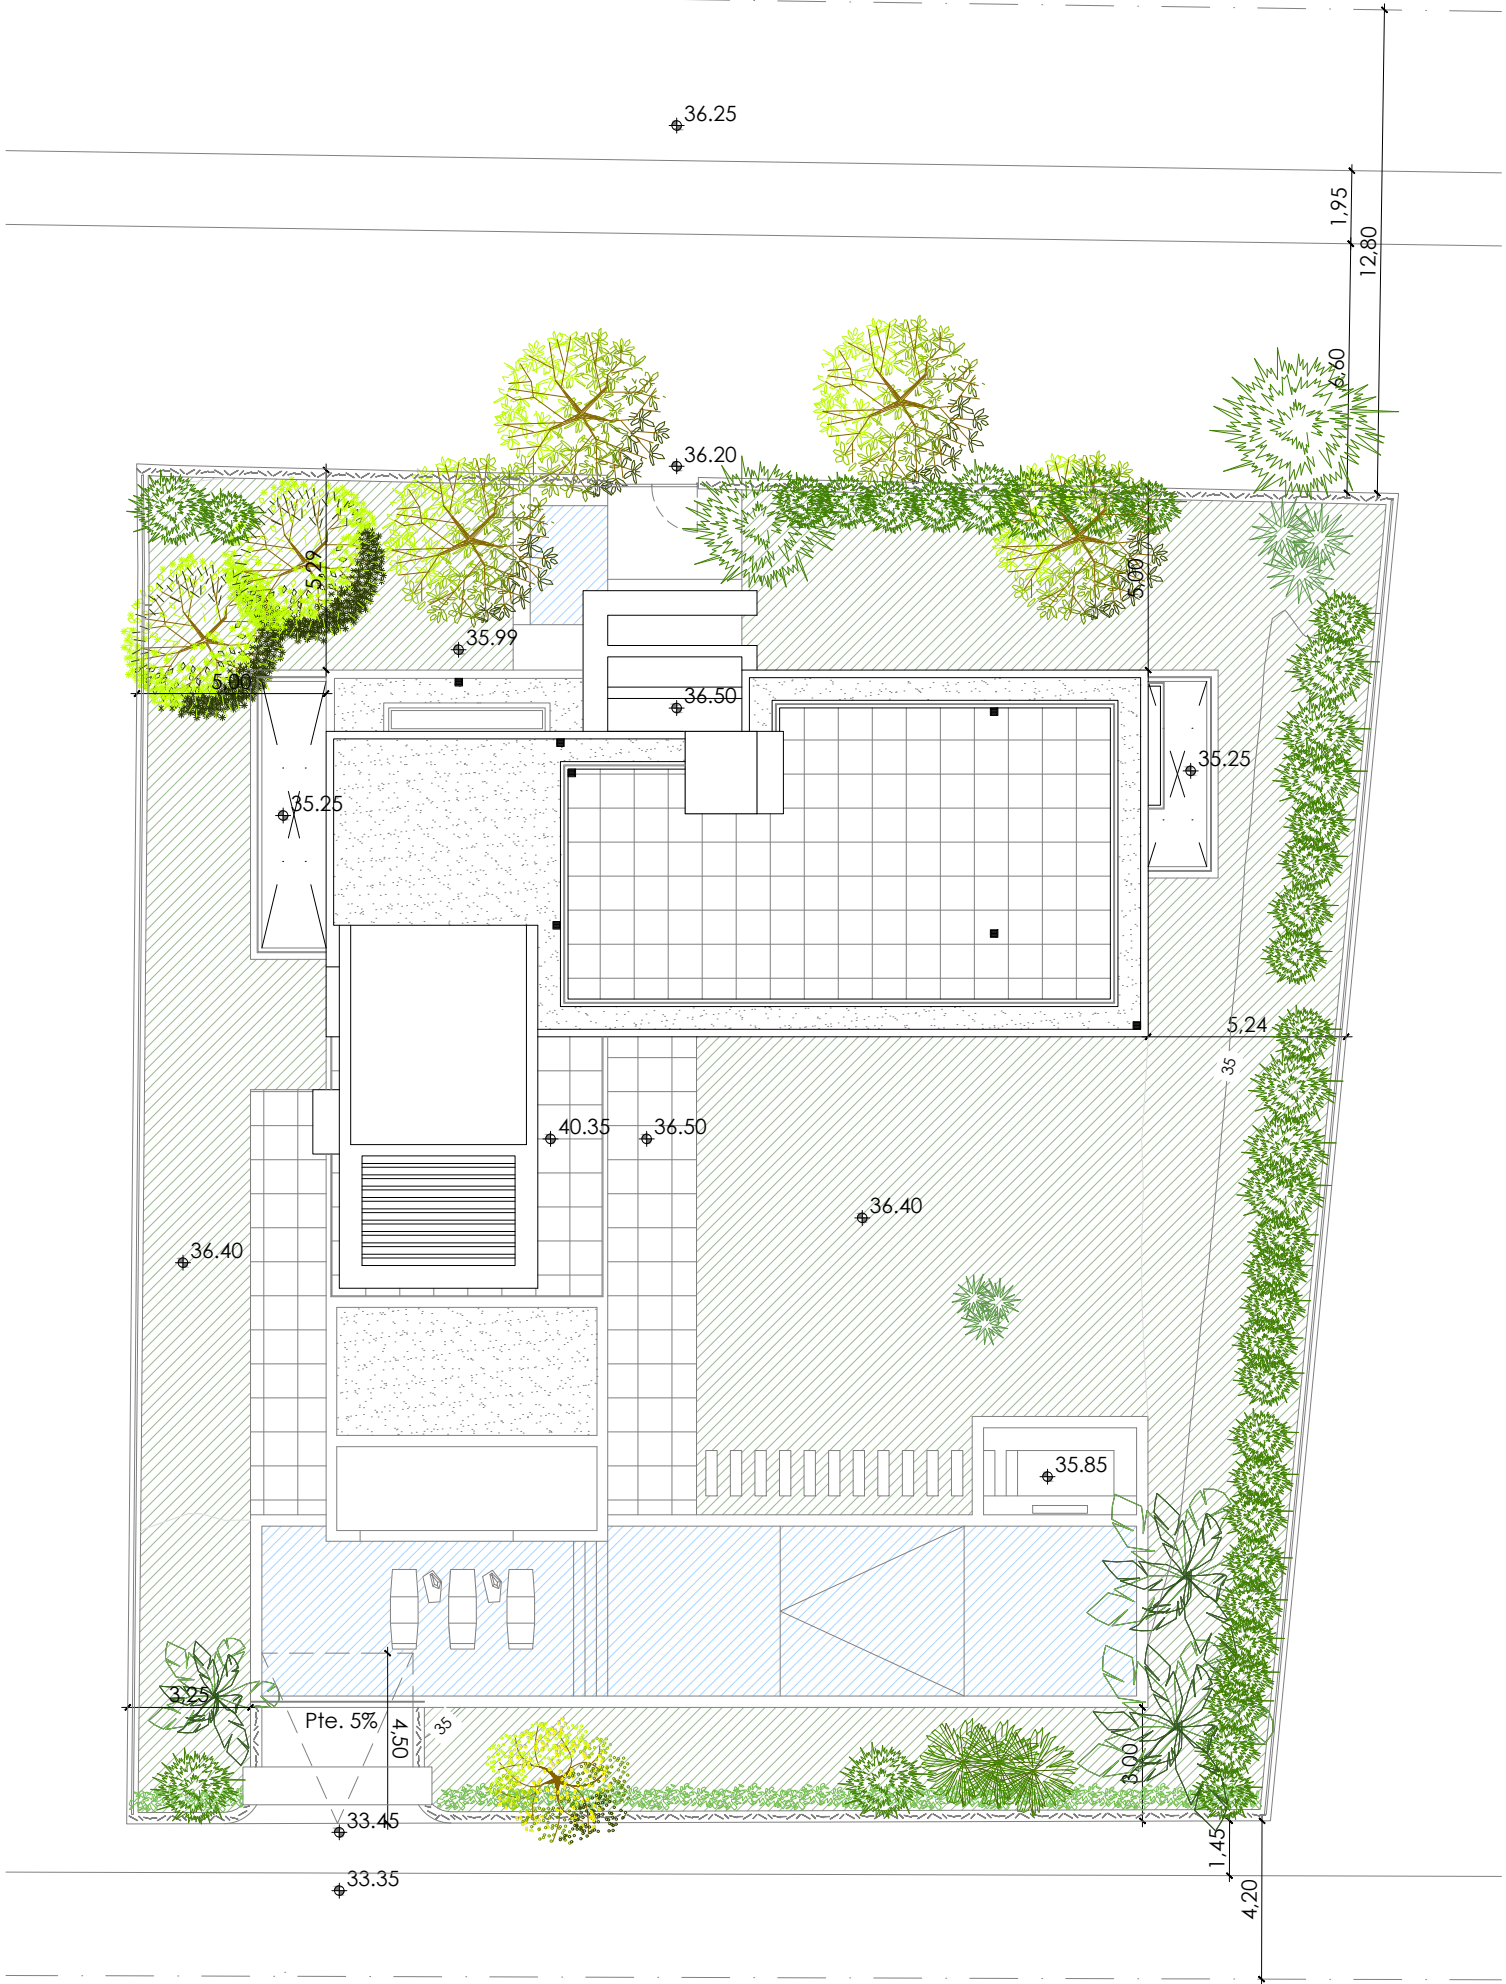


SERRANO FONT
ARQUITECTURA QUE INSPIRA

PLAZA MARQUÉS DE SALAMANCA LOCAL Nº3 29601 MARBELLA
inspire@serranofont.com T: 952 902 887 www.serranofont.com

Expte 0186-21
Fase P. Ejecución
Fecha Septiembre 2022

Arquitecto
D. Juan Antonio Serrano Tirao. Colegiado 1095 COA Málaga
Propiedad
Fortofo SL
Situación
Calle París, 4. Marbella (Málaga)

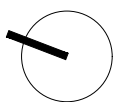


Proyecto

**Proyecto Básico de Vivienda
Unifamiliar**


Título de plano

**Emplazamiento y
topográfico modificado**

Escala 1/200
Nº plano 07
Revisión 02

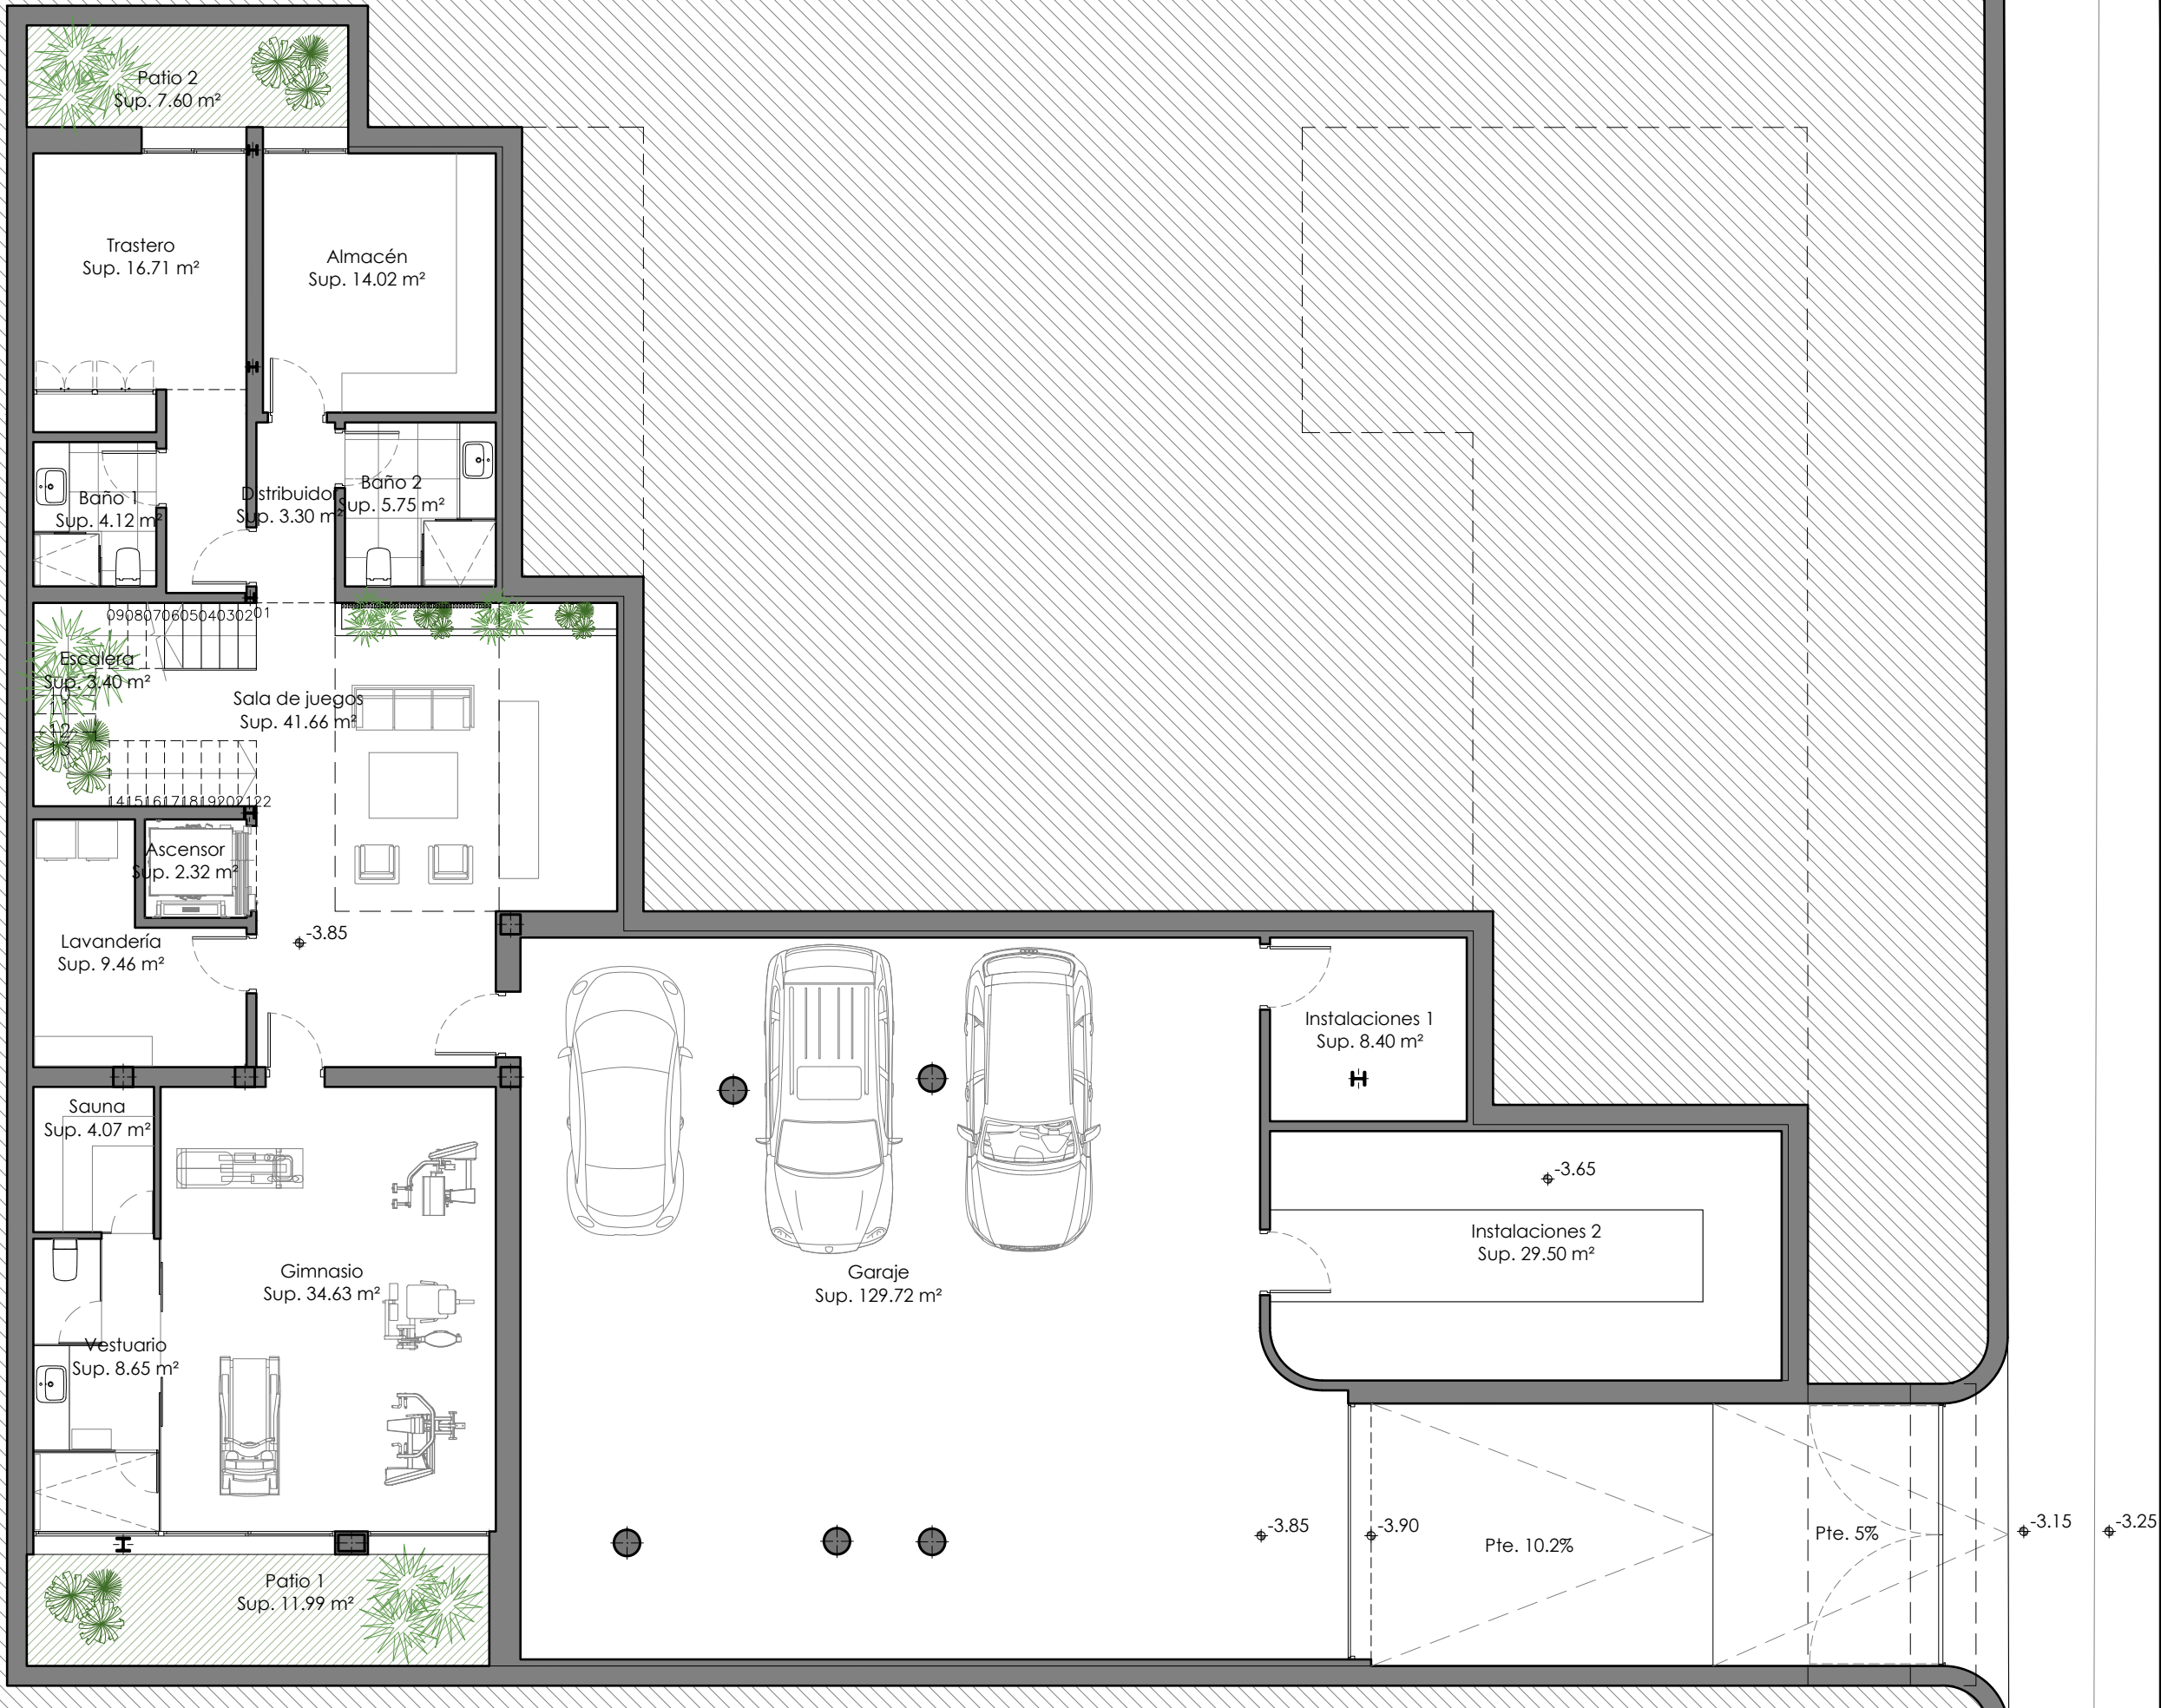

El presente documento es copia de su original del que es autor el arquitecto firmante. Su utilización total o parcial, así como cualquier reproducción o cesión a terceros, requerirá la previa autorización expresa de su autor quedando en todo caso prohibida cualquier modificación unilateral del mismo.

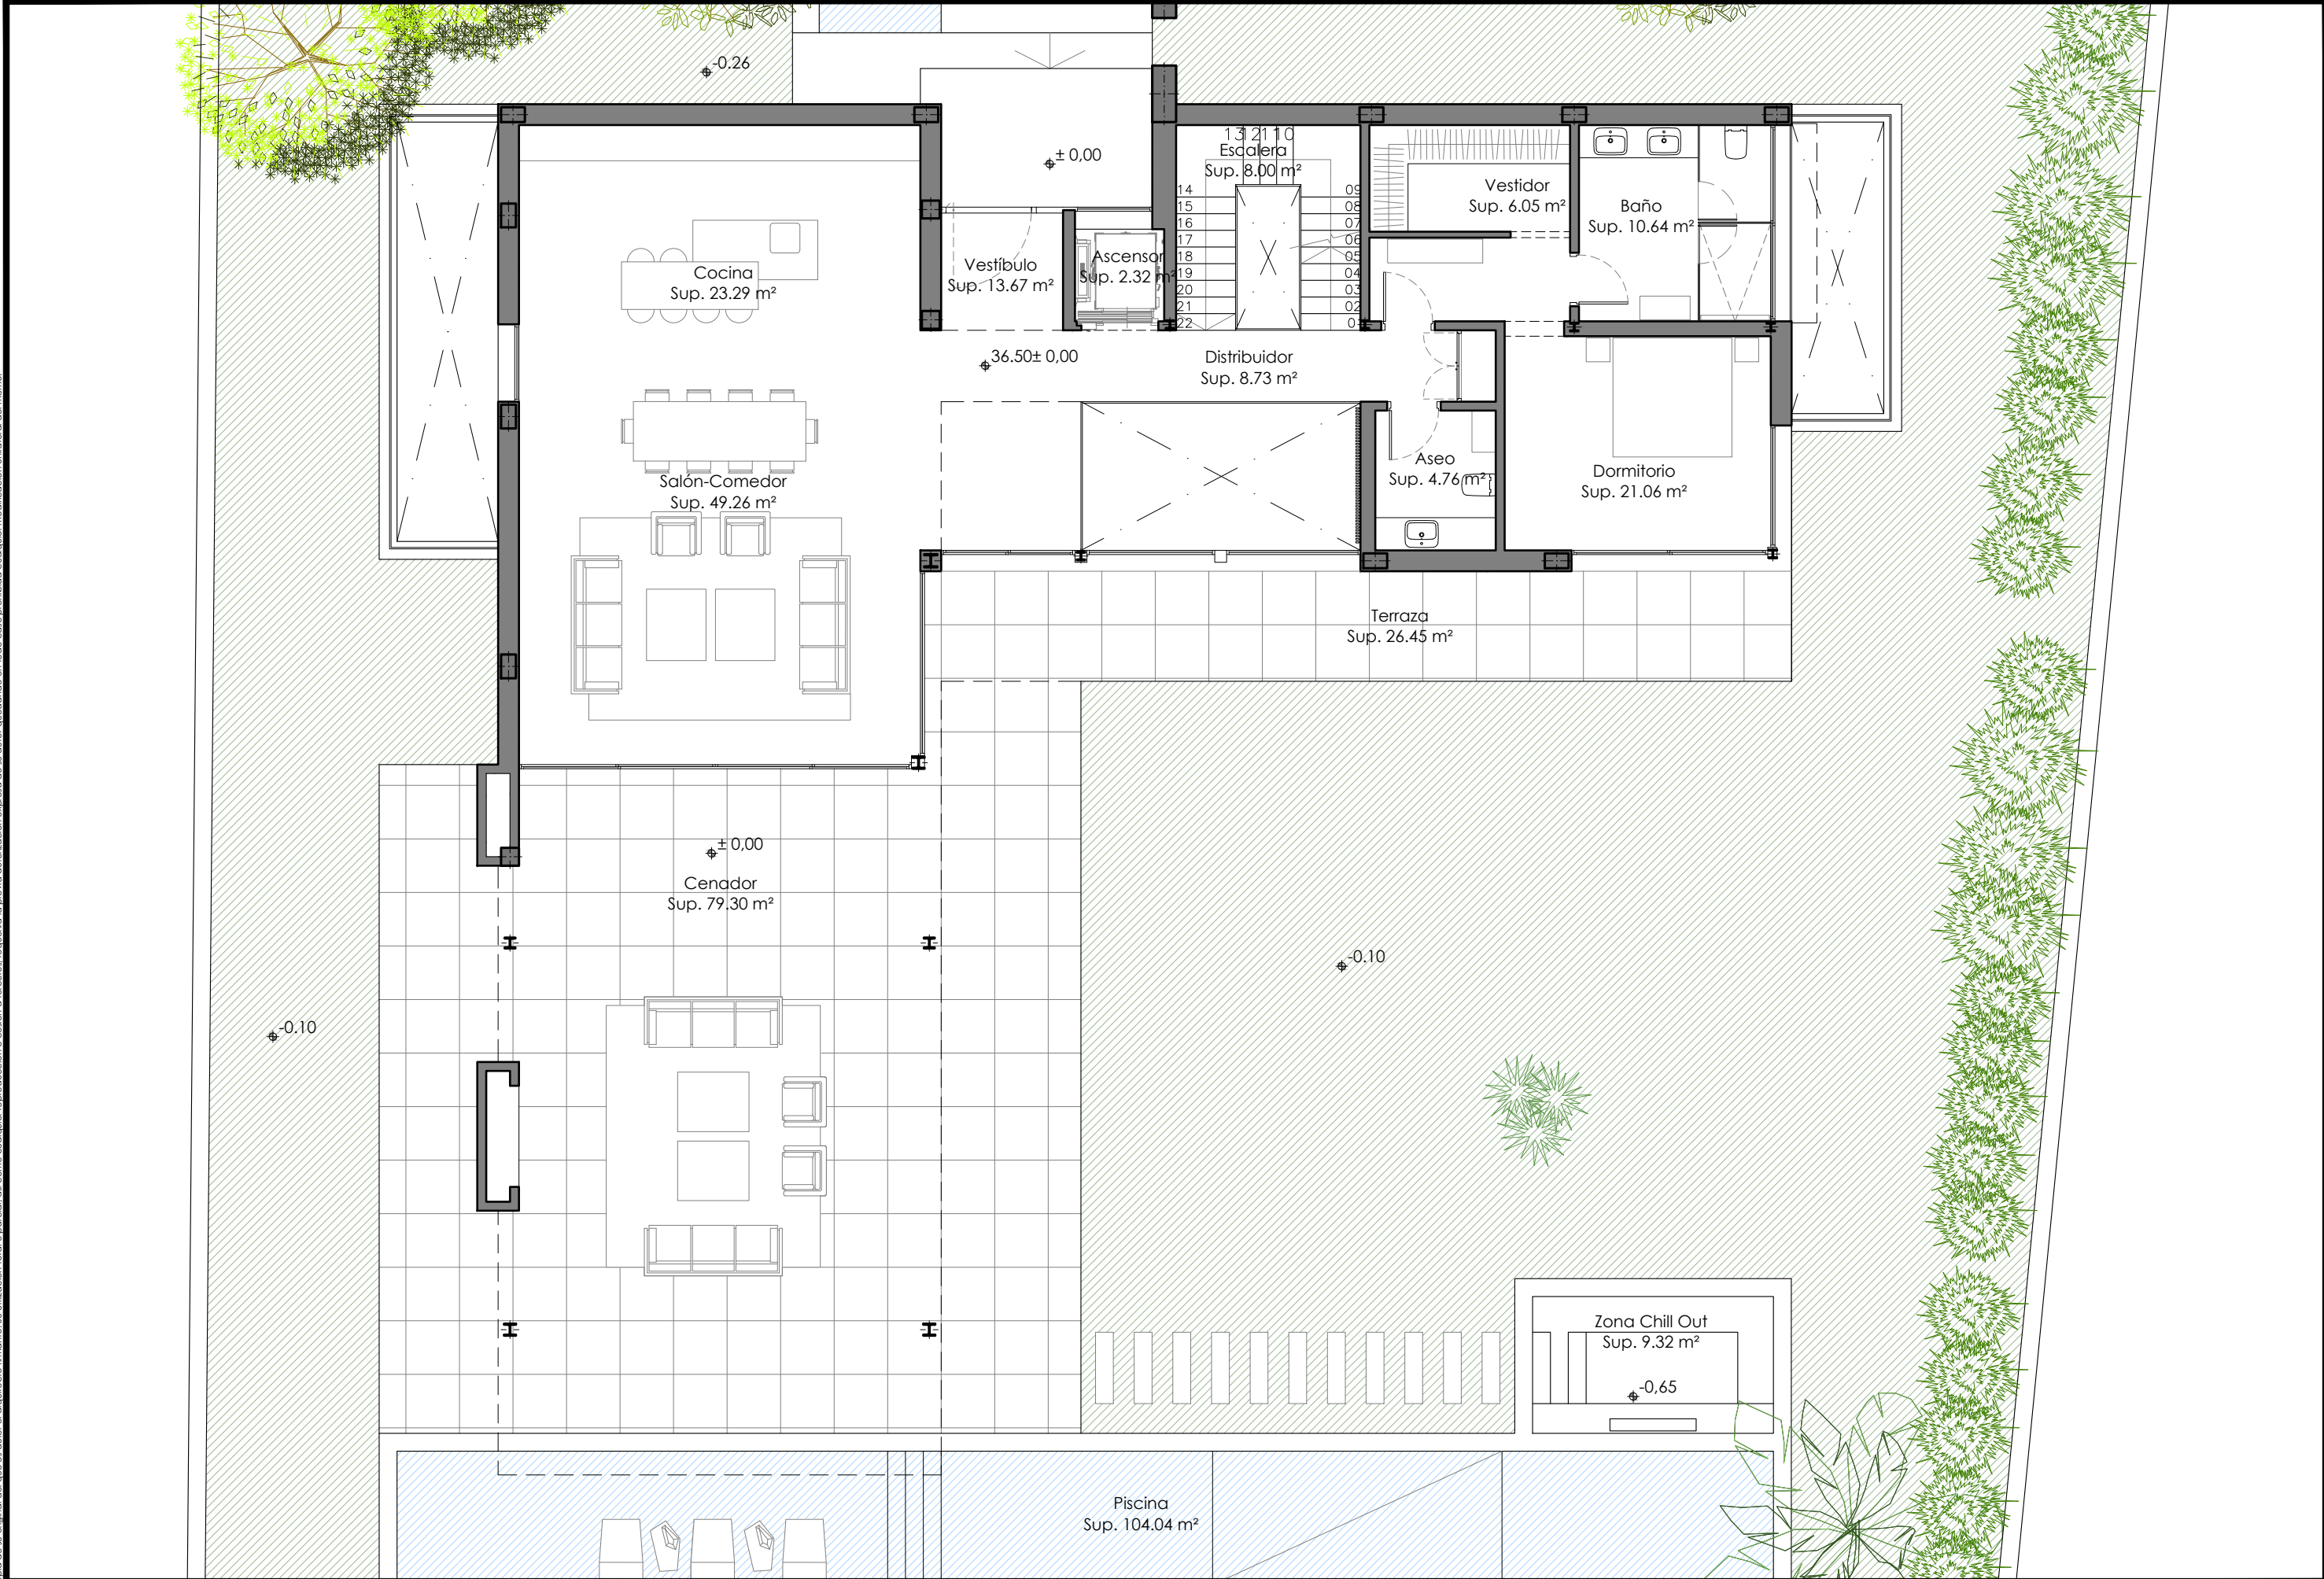



SERRANO FONT ARQUITECTURA QUE INSPIRA PLAZA MARQUÉS DE SALAMANCA LOCAL Nº3 29601 MARBELLA inspire@serranofont.com T: 952 902 887 www.serranofont.com	Expte	0186-21	Arquitecto		Proyecto	Proyecto Básico de Vivienda Unifamiliar	Título de plano	Escala	1/100
	Fase	P. Ejecución	D. Juan Antonio Serrano Tirao. Colegiado 1095 COA Málaga		Nº plano		09		
	Fecha	Septiembre 2022	Propiedad		Revisión		02		
			Fortofo SL						
			Situación						
			Calle París, 4. Marbella (Málaga)						




El presente documento es copia de su original del que es autor el arquitecto firmante. Su utilización total o parcial, así como cualquier reproducción o cesión a terceros, requerirá la previa autorización expresa de su autor quedando en todo caso prohibida cualquier modificación unilateral del mismo.

SERRANO FONT ARQUITECTURA QUE INSPIRA PLAZA MARQUÉS DE SALAMANCA LOCAL Nº3 29601 MARBELLA inspire@serranofont.com T: 952 902 887 www.serranofont.com	Expte	0186-21	Arquitecto		Proyecto	Proyecto Básico de Vivienda Unifamiliar	Título de plano	Escala	1/100
	Fase	P. Ejecución	D. Juan Antonio Serrano Tirao. Colegiado 1095 COA Málaga		Nº plano		10		
	Fecha	Septiembre 2022	Propiedad		Fortofo SL		Planta alta Mobiliario	Revisión	02
			Situación		Calle París, 4. Marbella (Málaga)				

El presente documento es copia de su original del que es autor el arquitecto firmante. Su utilización total o parcial, así como cualquier reproducción o cesión a terceros, requerirá la previa autorización expresa de su autor quedando en todo caso prohibida cualquier modificación unilateral del mismo.

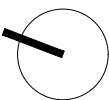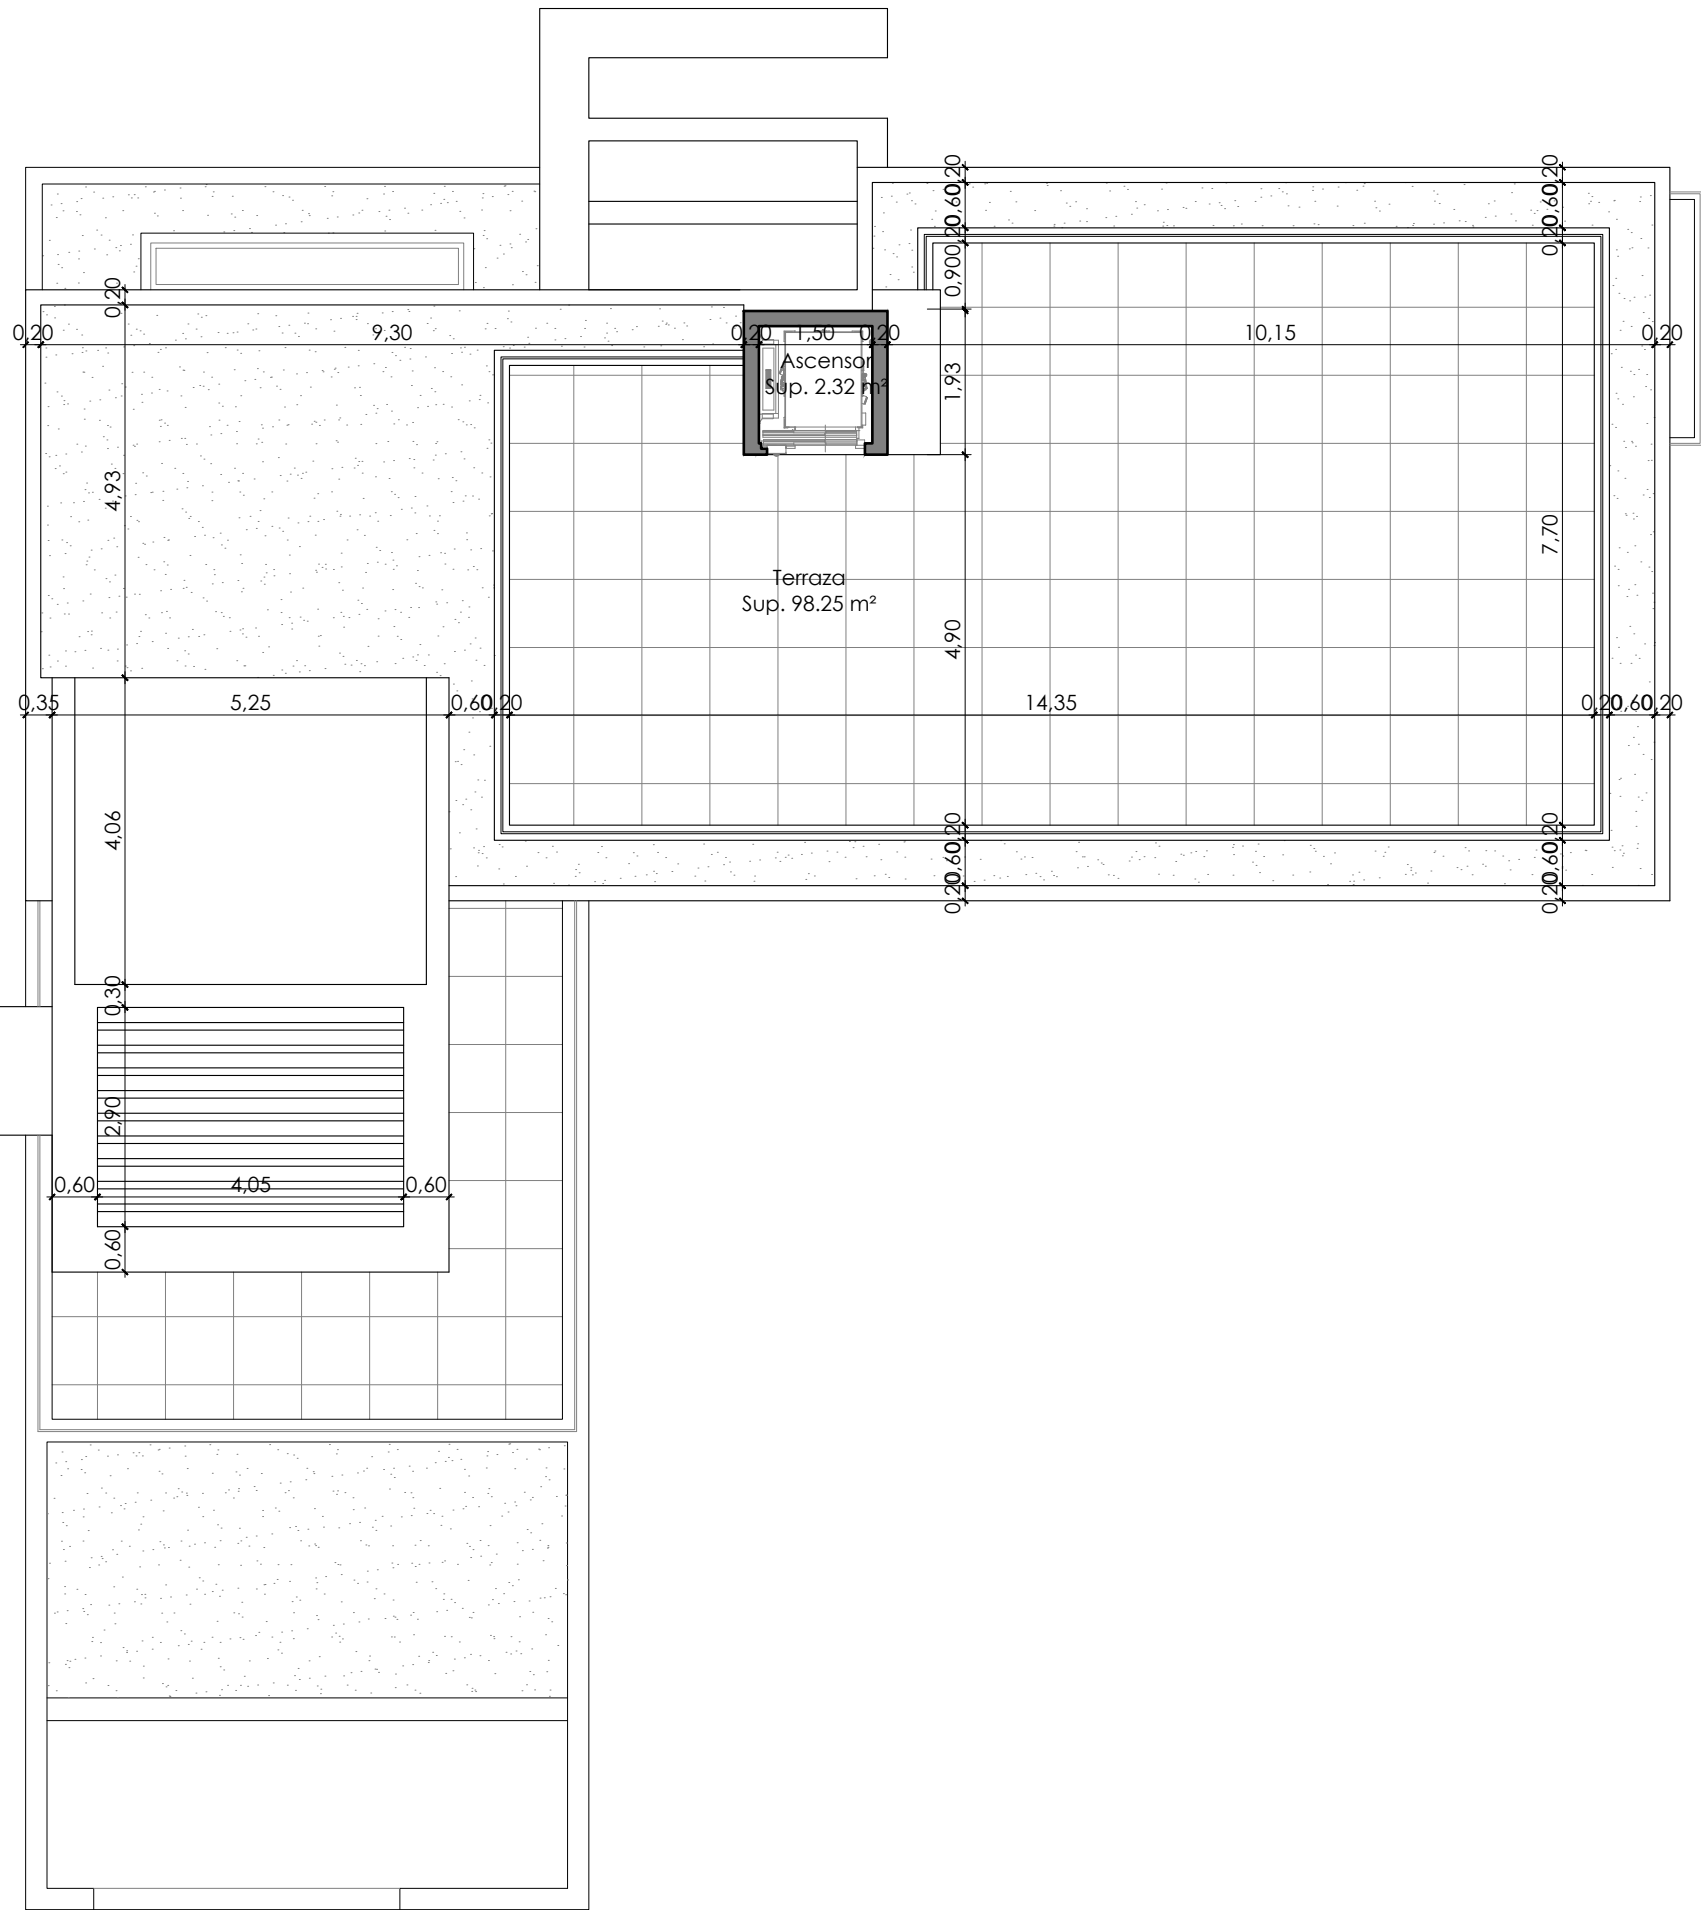

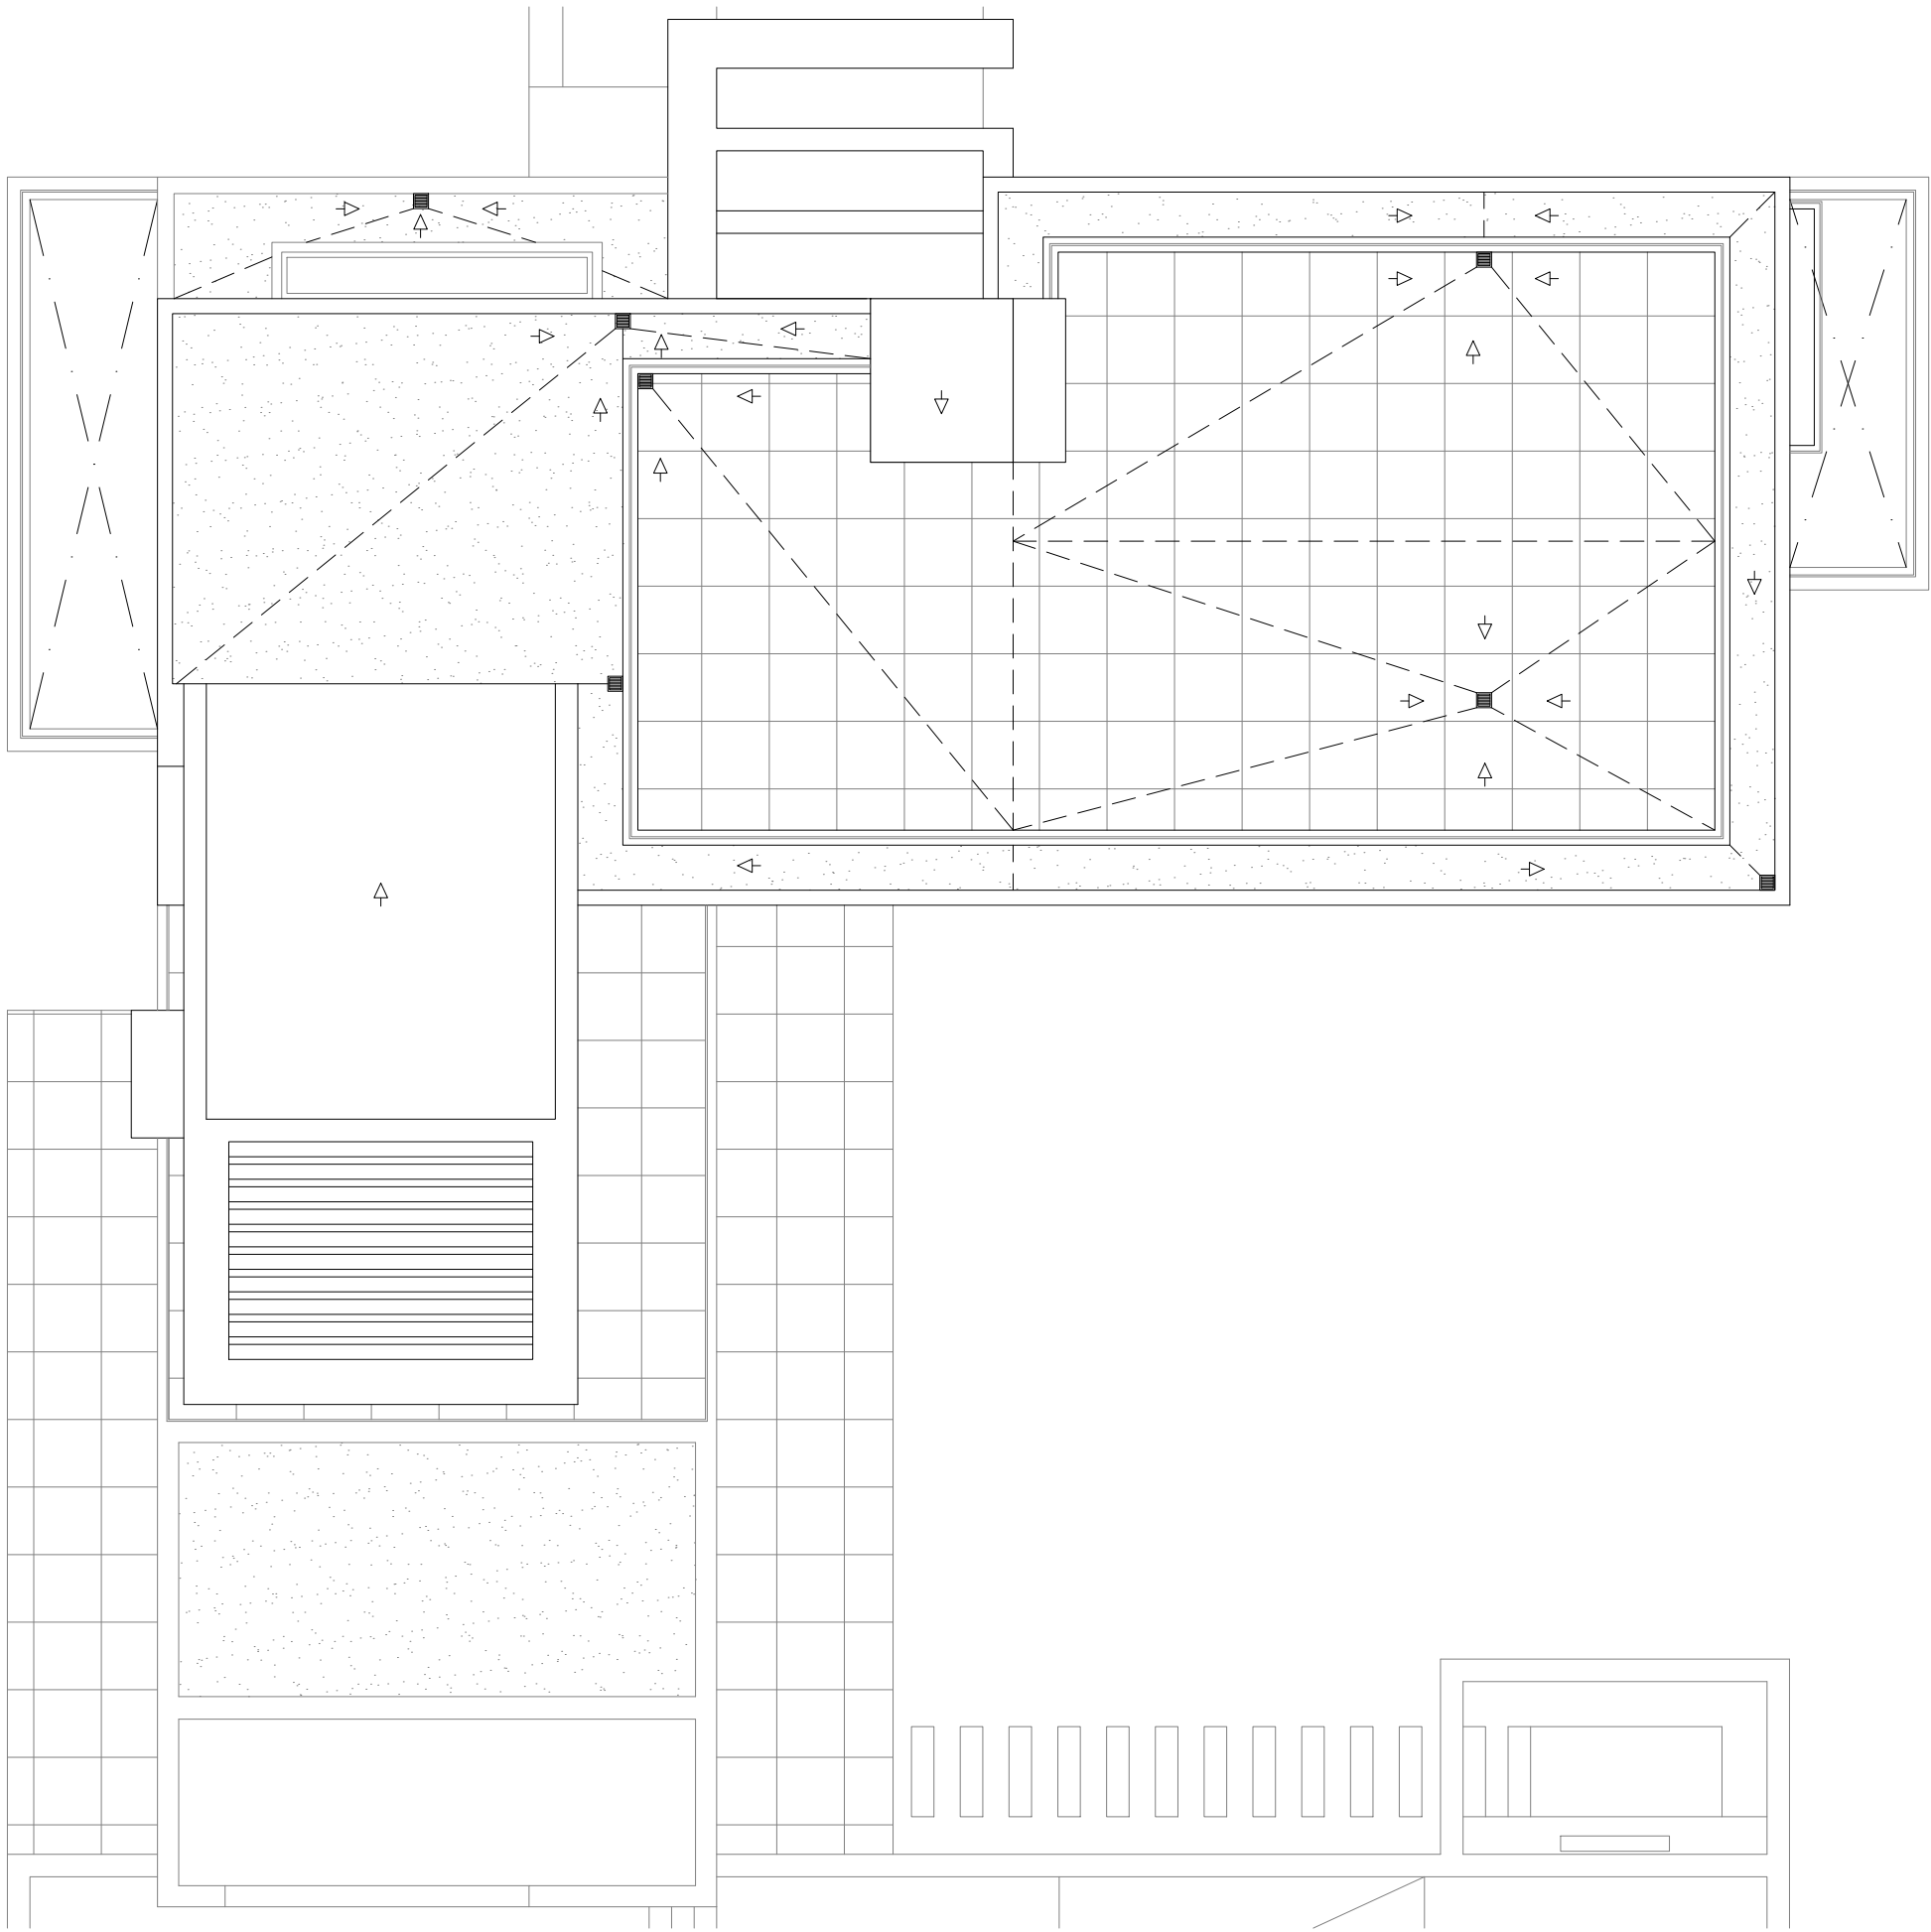

El presente documento es copia de su original del que es autor el arquitecto firmante. Su utilización total o parcial, así como cualquier reproducción o cesión a terceros, requerirá la previa autorización expresa de su autor quedando en todo caso prohibida cualquier modificación unilateral del mismo.



Imagen orientativa

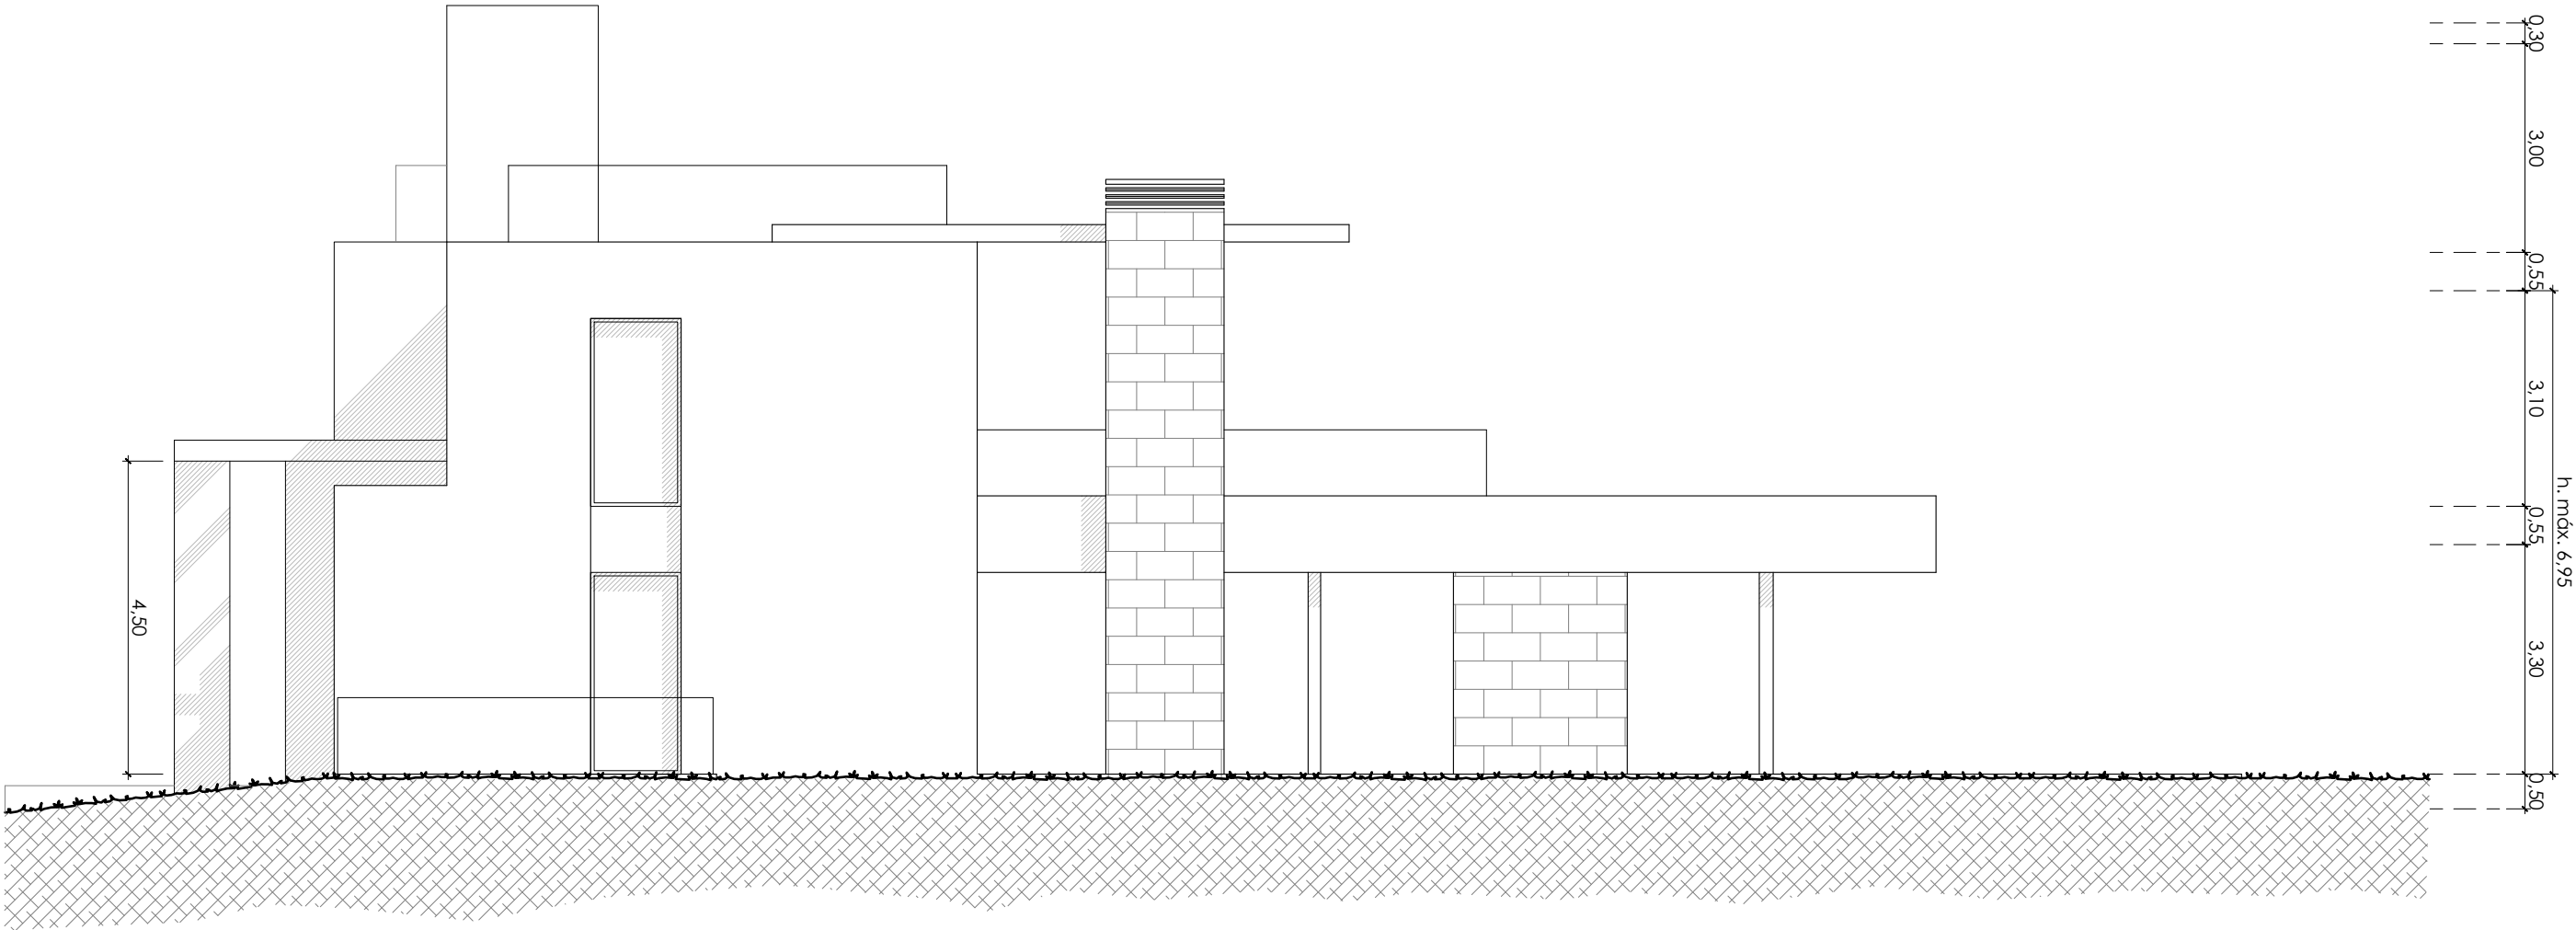




Imagen orientativa


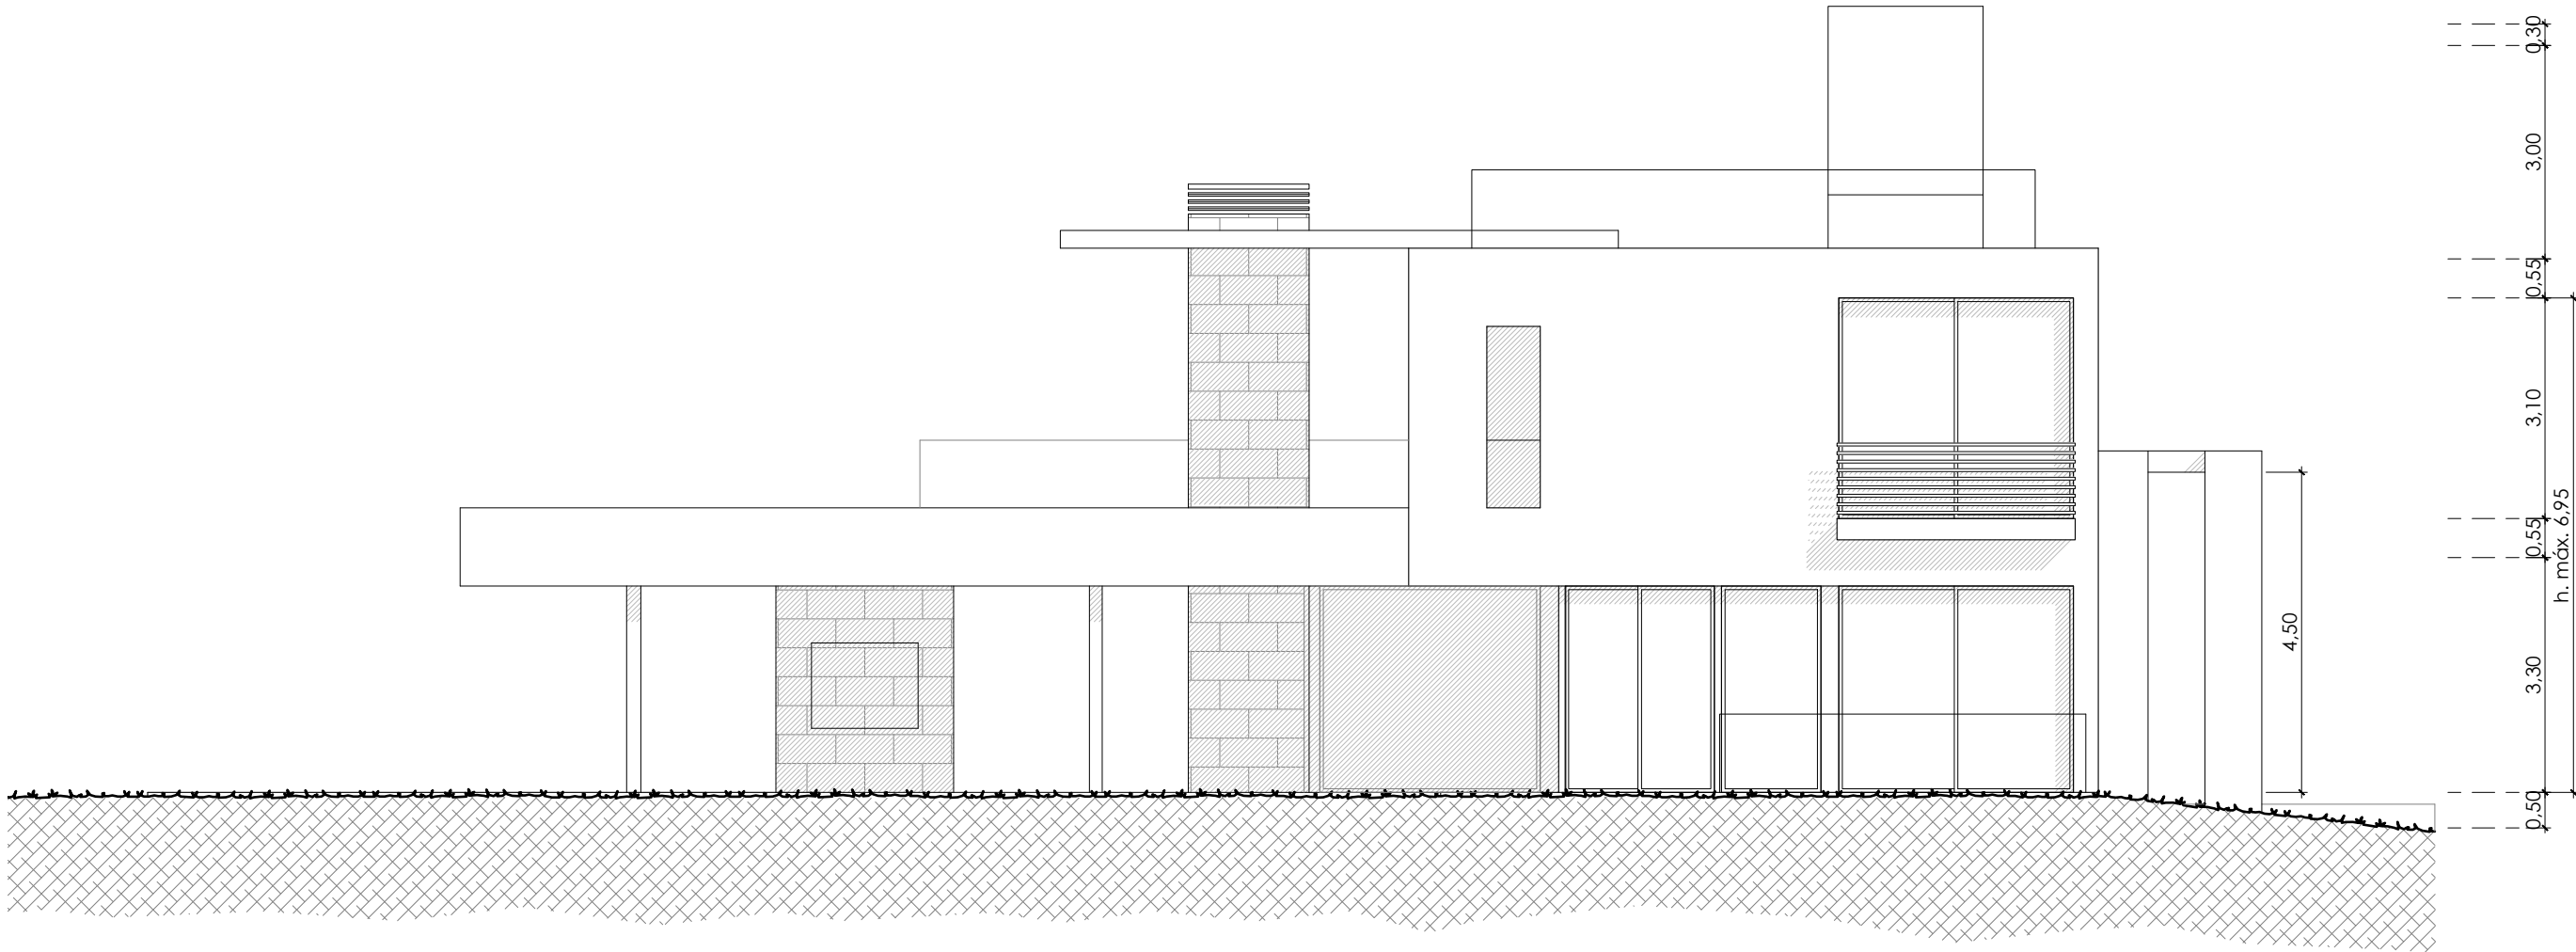





Imagen orientativa


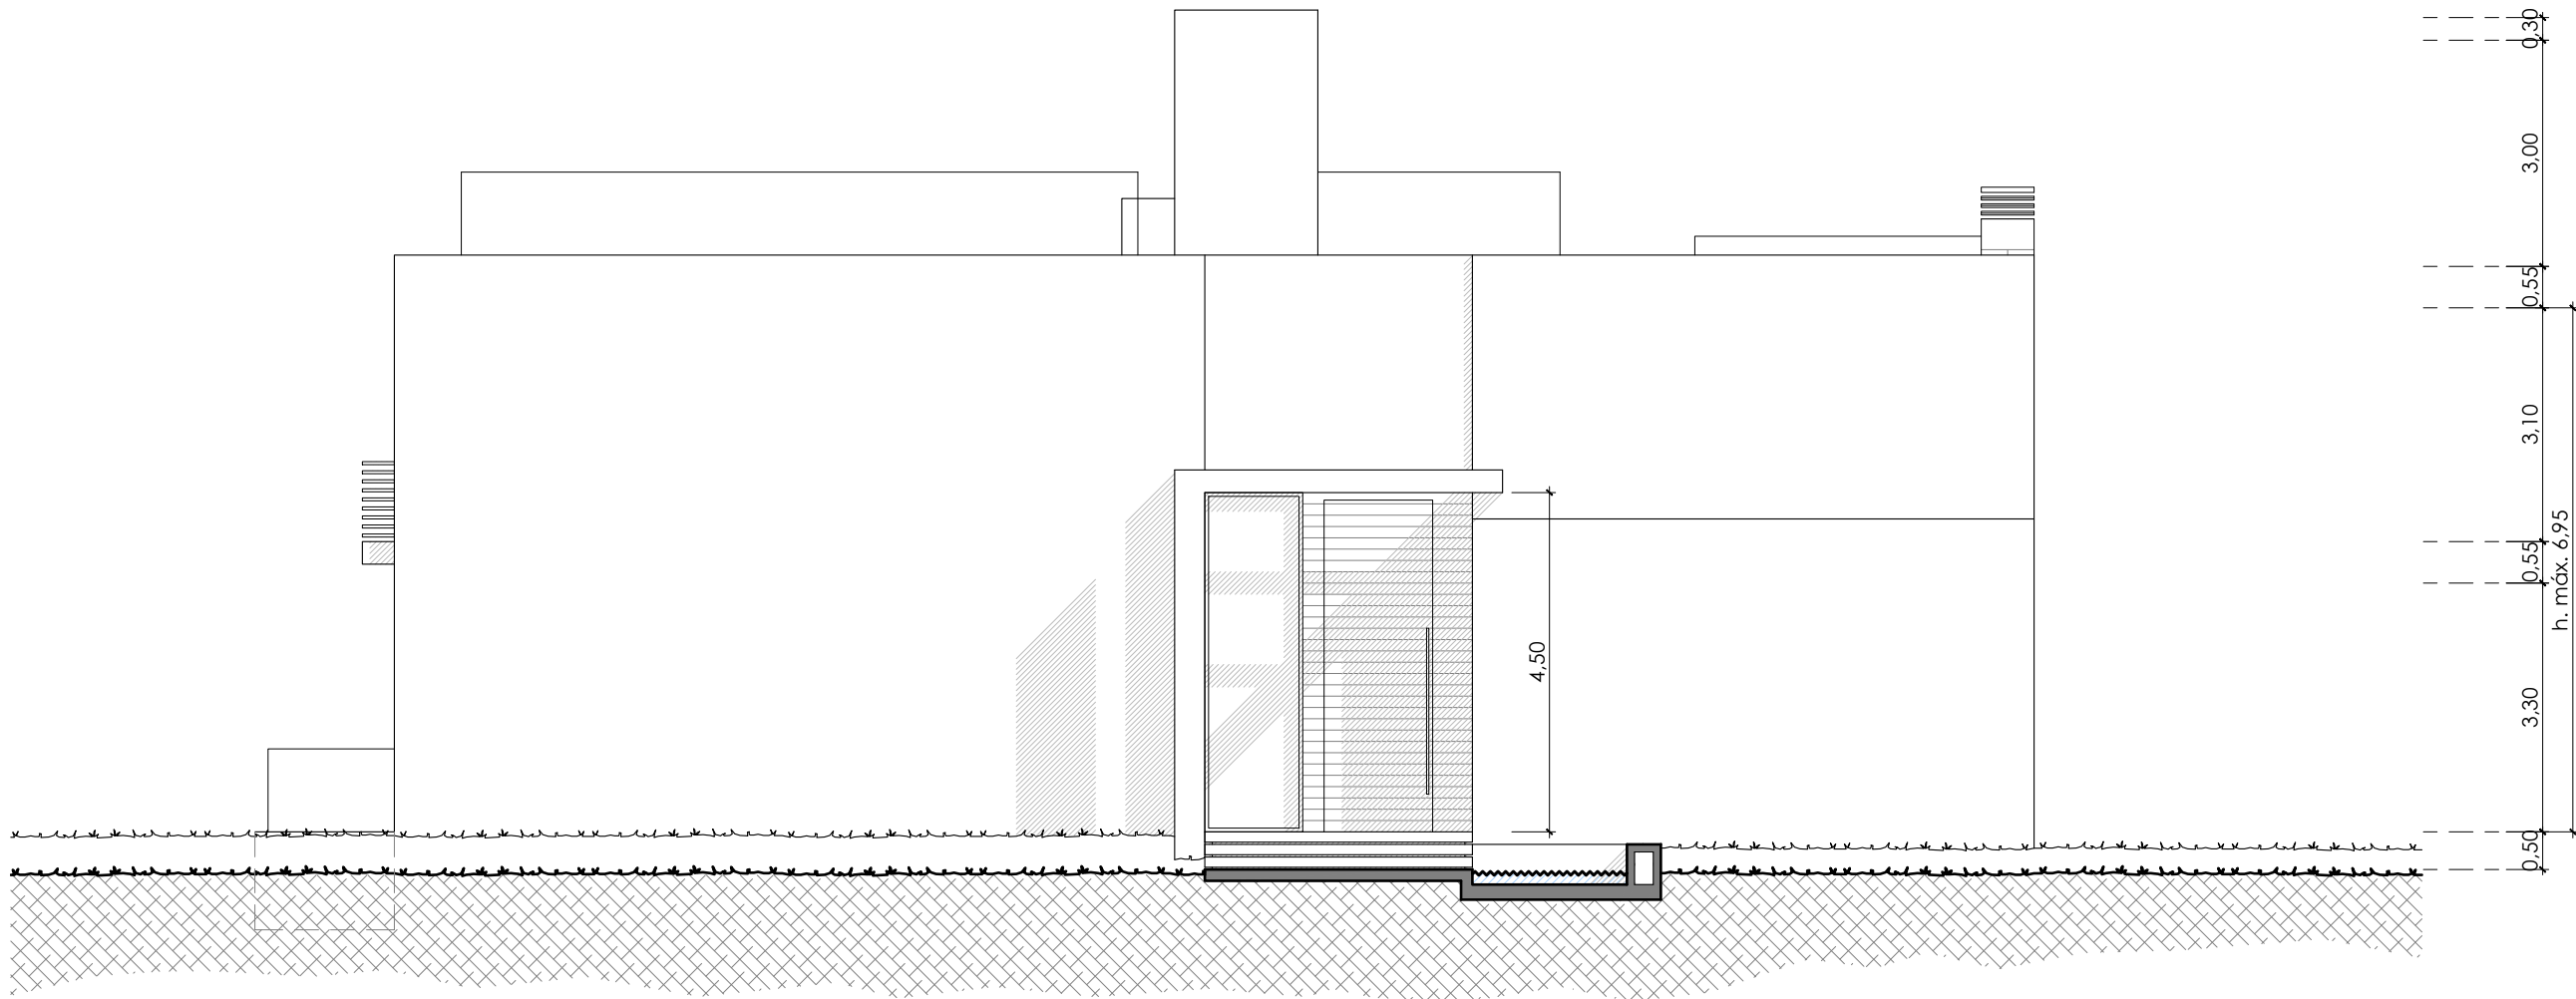


SERRANO FONT ARQUITECTURA QUE INSPIRA PLAZA MARQUÉS DE SALAMANCA LOCAL N°3 29601 MARBELLA inspire@serranofont.com T: 952 902 887 www.serranofont.com	Expte	0186-21	Arquitecto	D. Juan Antonio Serrano Tirao. Colegiado 1095 COA Málaga	Proyecto	Título de plano	Escala	1/100
	Fase	P. Ejecución	Propiedad	Fortofo SL			Nº plano	18
	Fecha	Septiembre 2022	Situación	Calle París, 4. Marbella (Málaga)			Revisión	02
				Proyecto Básico de Vivienda Unifamiliar			Alzado este	



Imagen orientativa

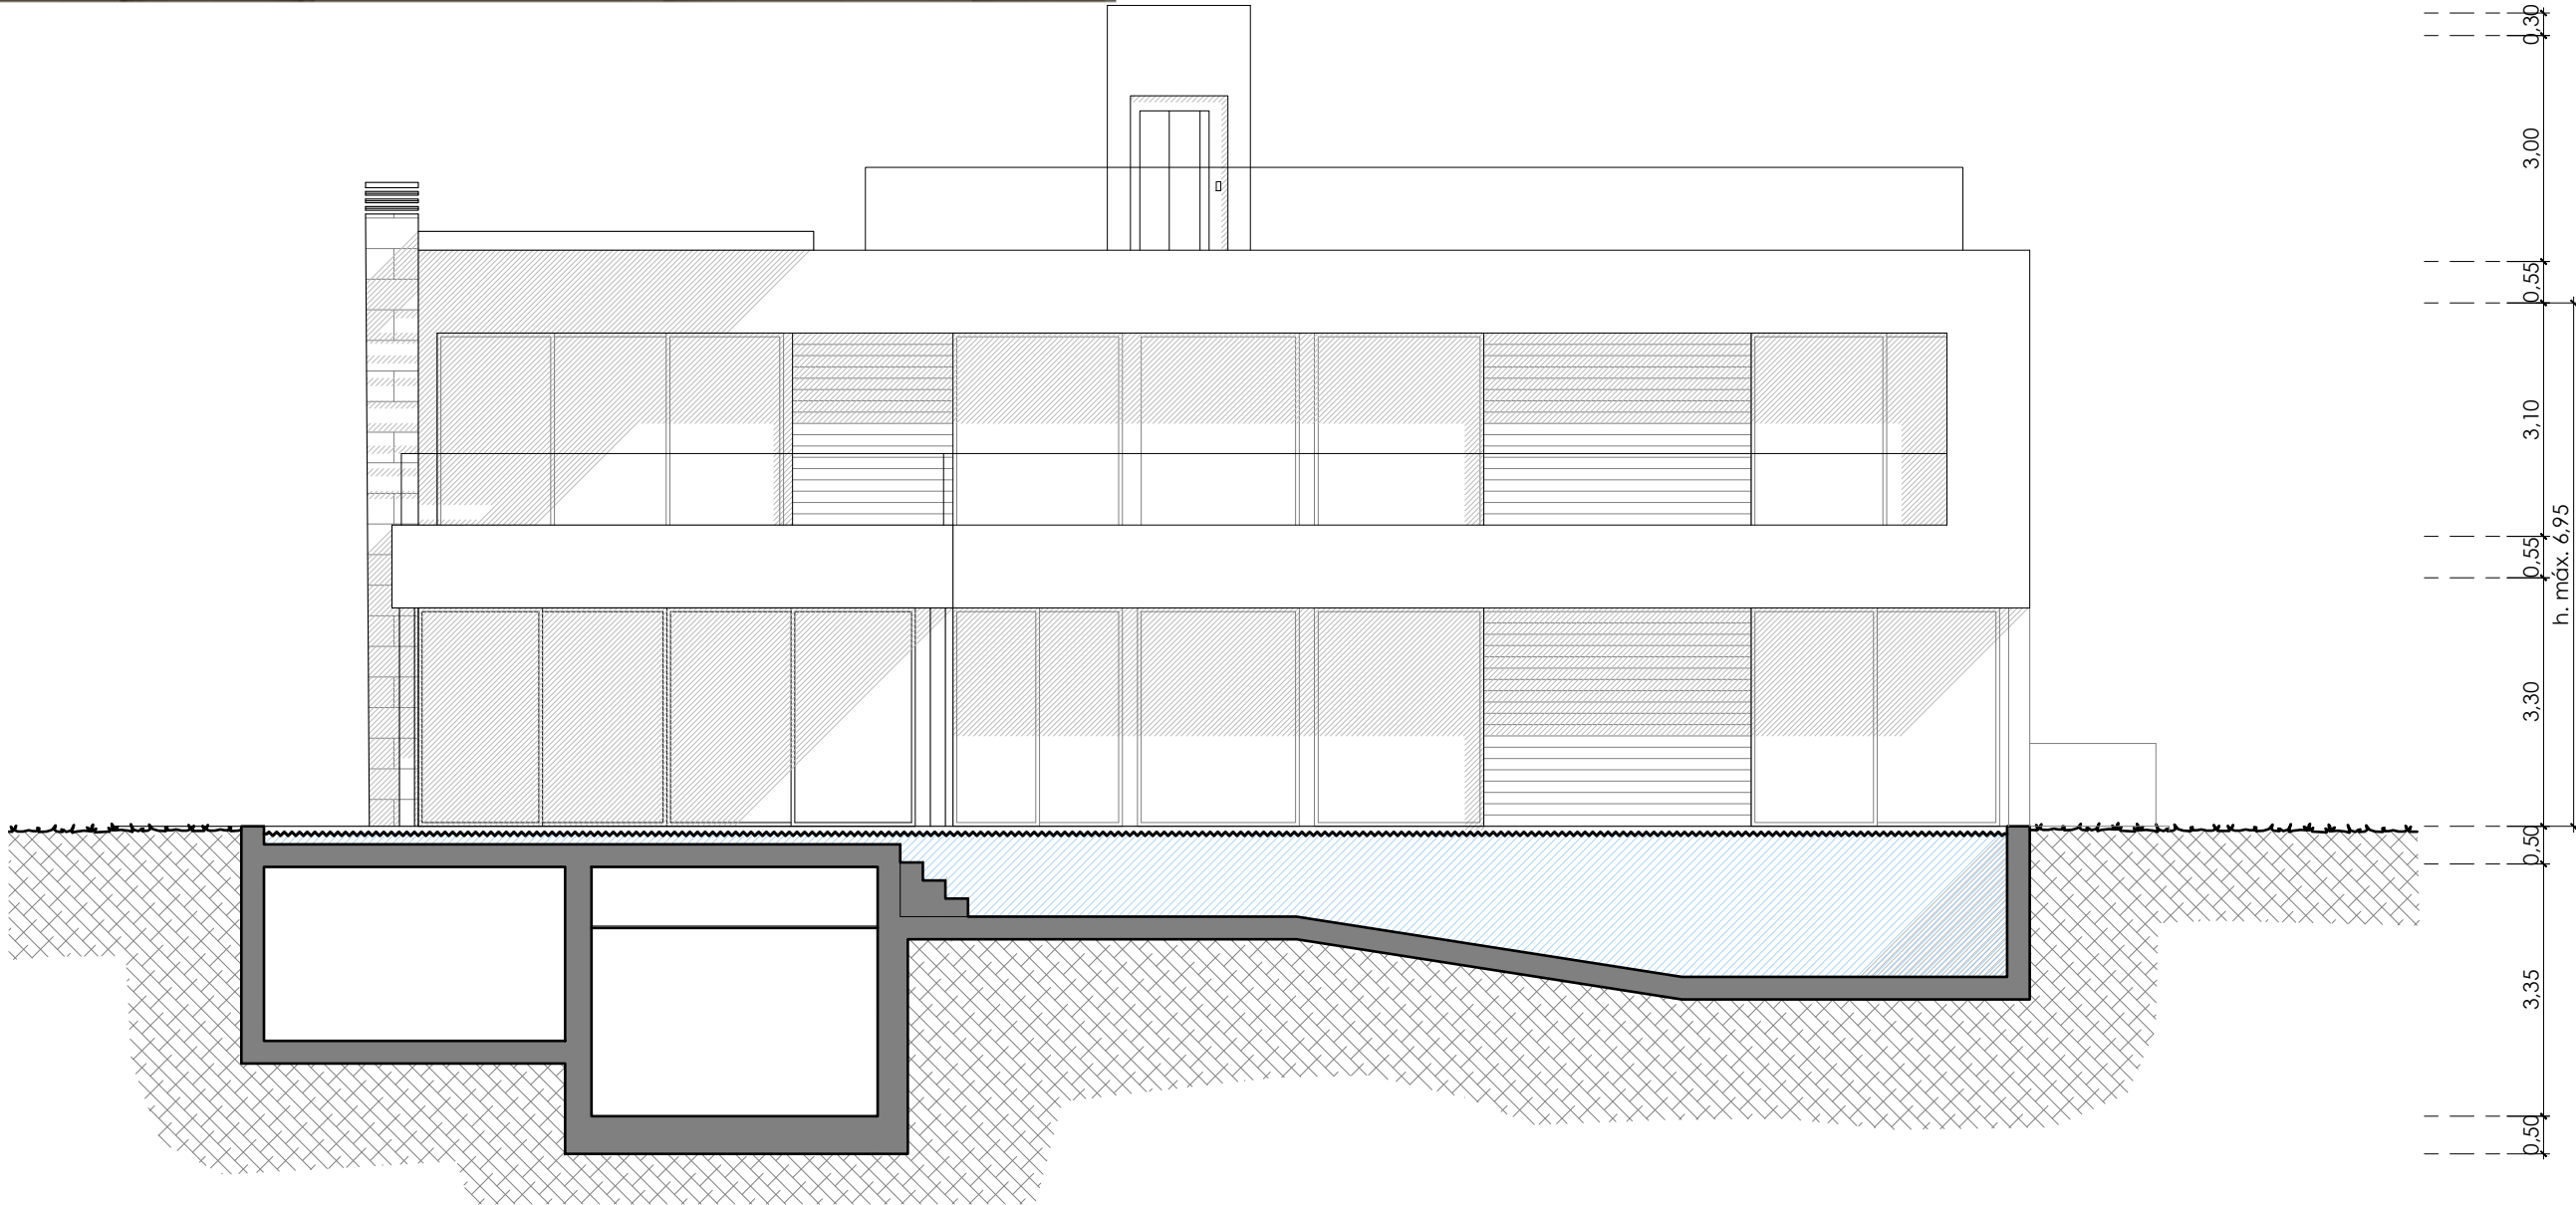

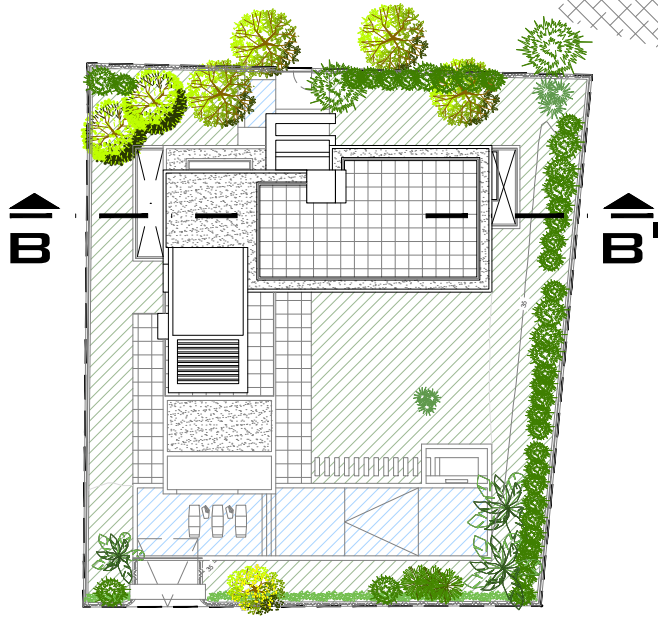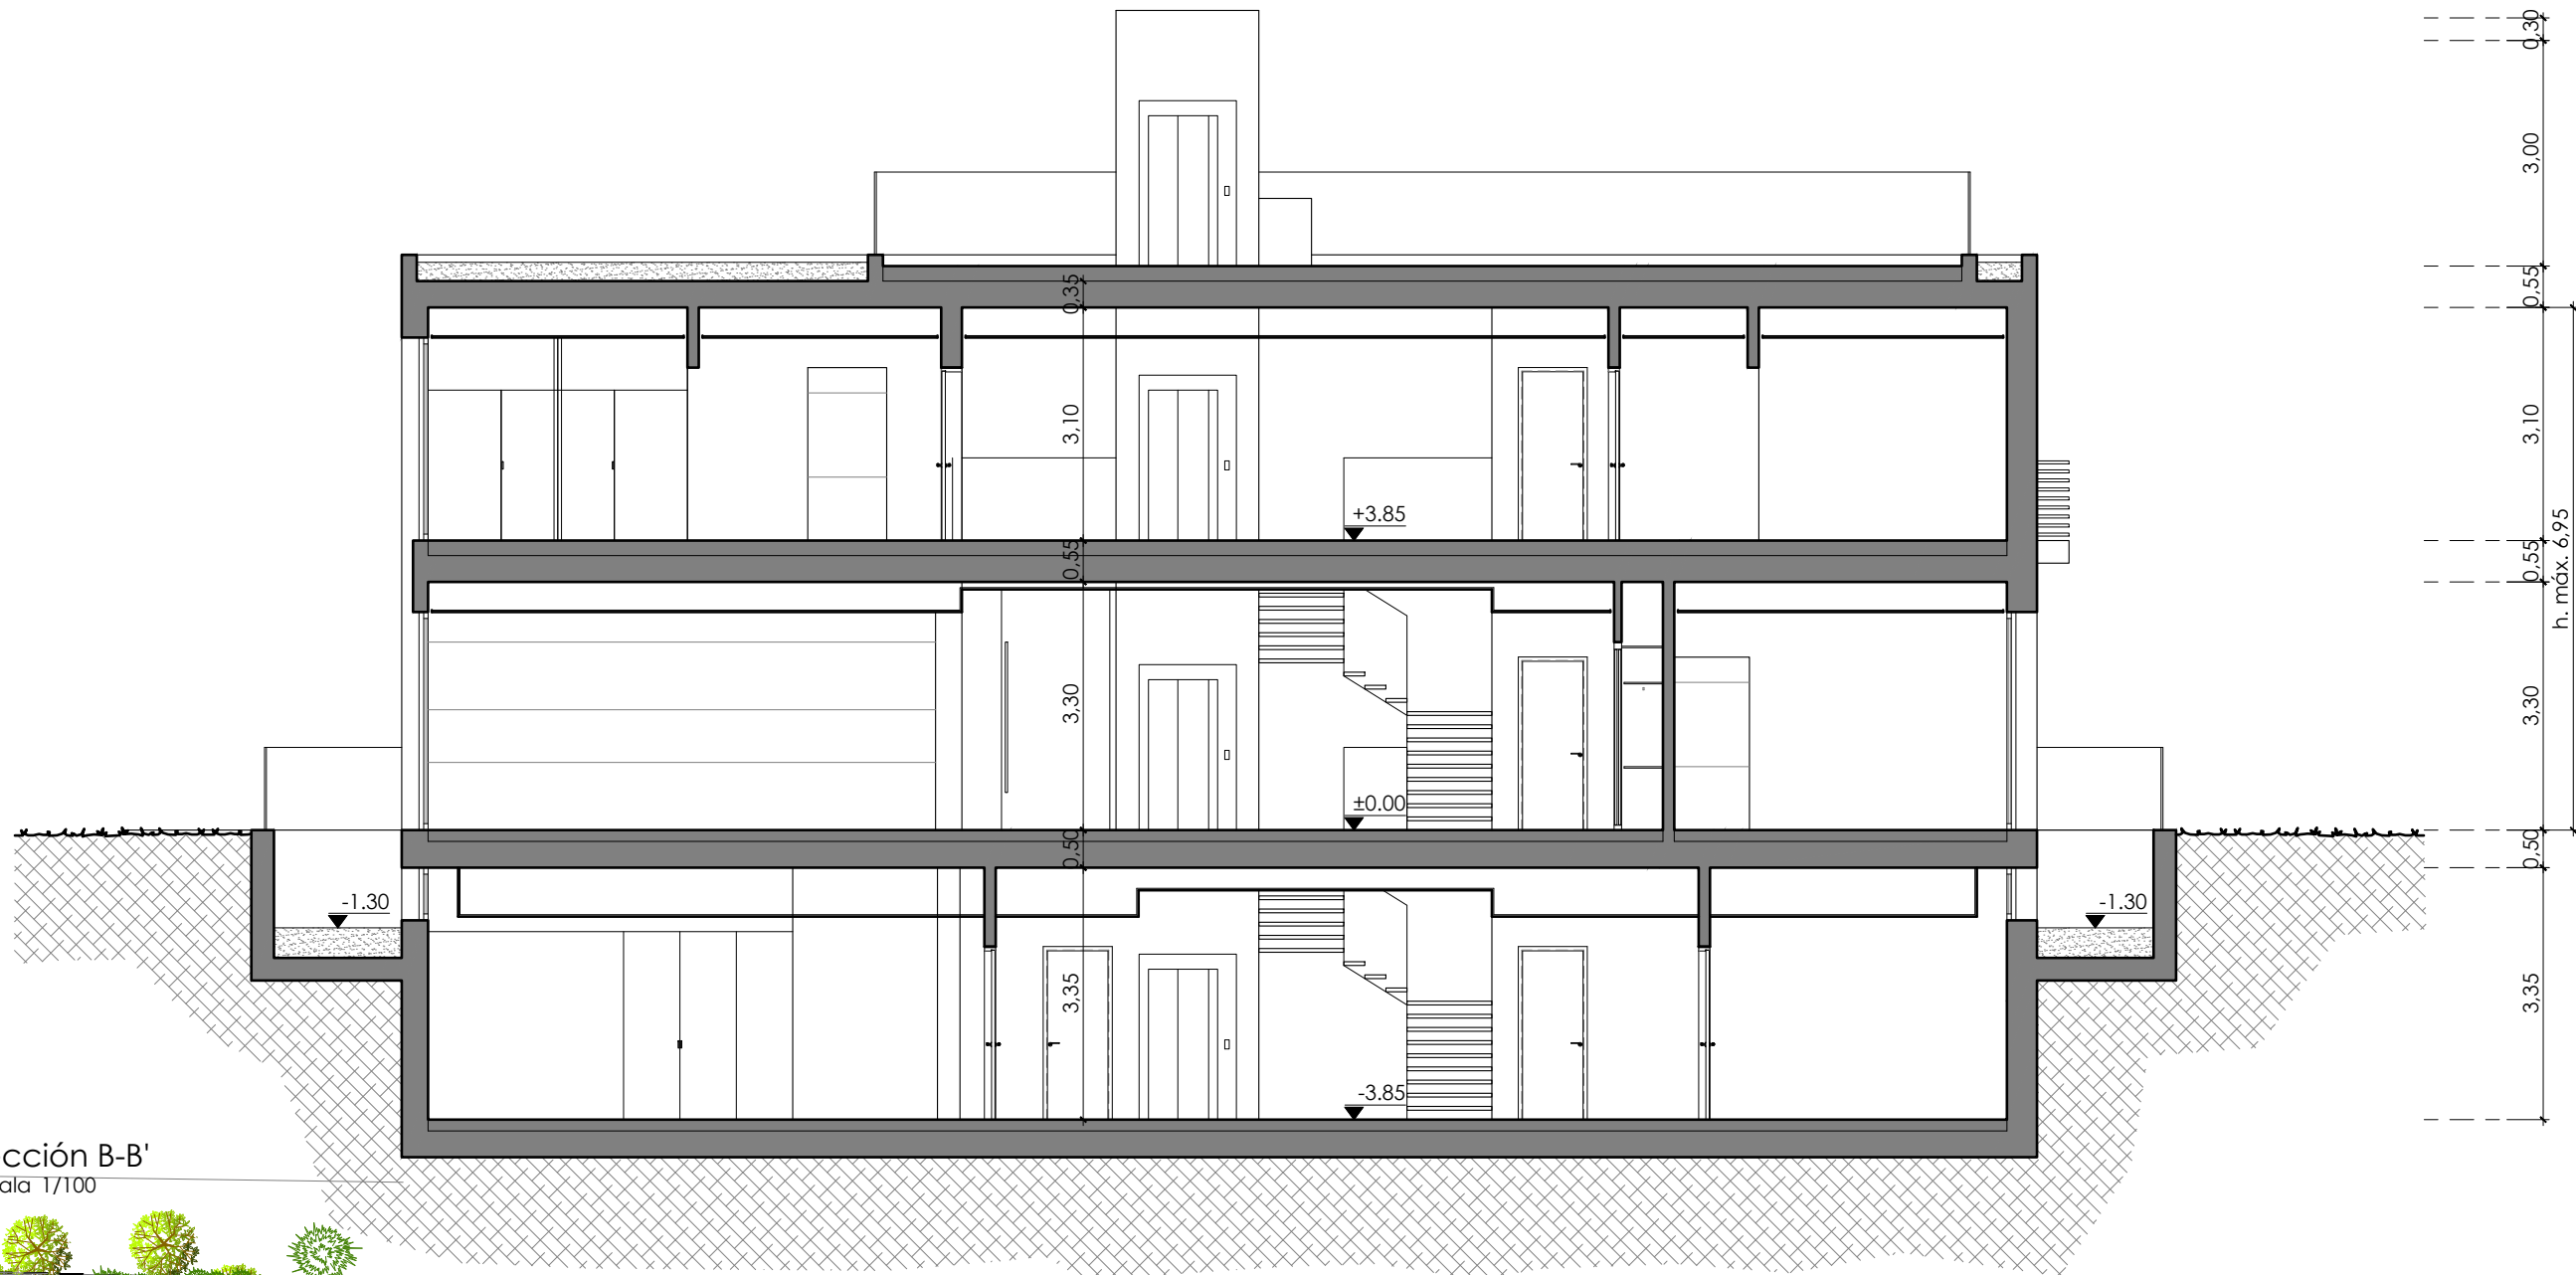

El presente documento es copia de su original del que es autor el arquitecto firmante. Su utilización total o parcial, así como cualquier reproducción o cesión a terceros, requerirá la previa autorización expresa de su autor quedando en todo caso prohibida cualquier modificación unilateral del mismo.

SERRANO FONT ARQUITECTURA QUE INSPIRA PLAZA MARQUÉS DE SALAMANCA LOCAL N°3 29601 MARBELLA inspire@serranofont.com T: 952 902 887 www.serranofont.com	Expte	0186-21	Arquitecto	Proyecto	Título de plano	Escala
	Fase	P. Ejecución	D. Juan Antonio Serrano Tirao. Colegiado 1095 COA Málaga			1/100
	Fecha	Septiembre 2022	Propiedad			Nº plano
			Fortofo SL			21
			Situación	Proyecto Básico de Vivienda Unifamiliar	Sección B-B' transversal	Revisión
			Calle París, 4. Marbella (Málaga)			02