



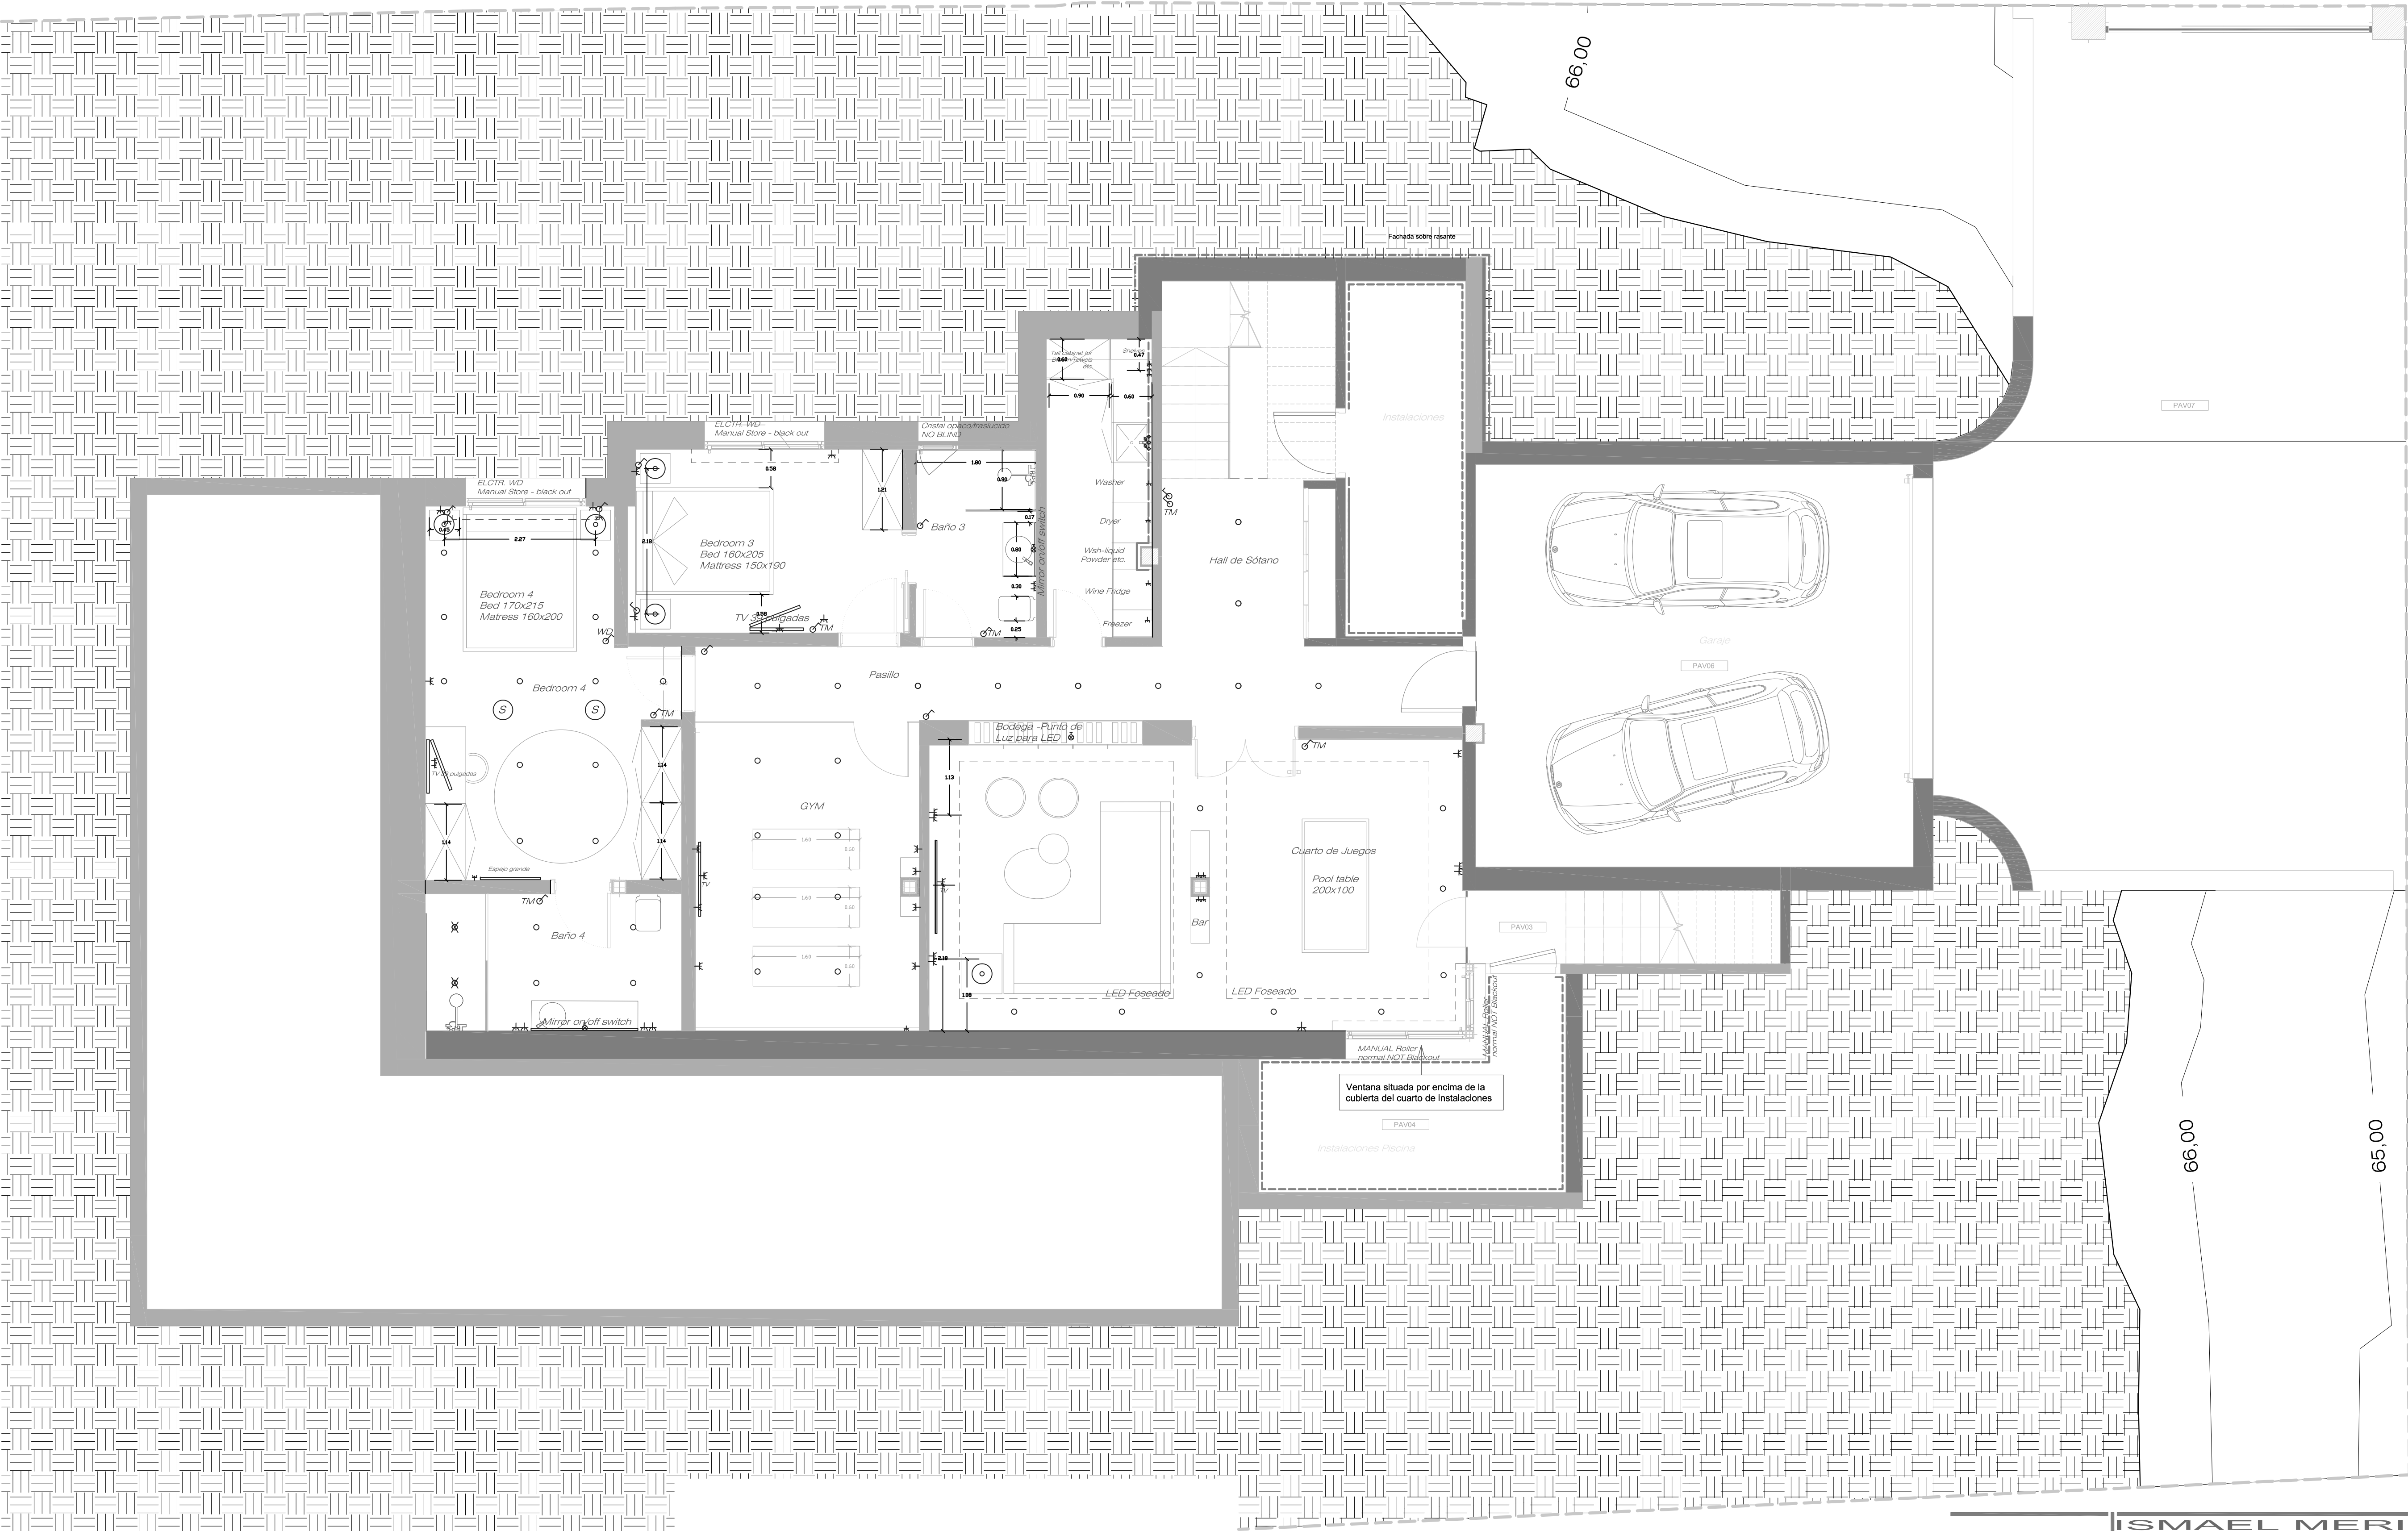


Planta Baja

ARQUITECTO DIRECTOR: ISMAEL MERIDA GOMEZ	ISMAEL MERIDA ARQUITECTOS Compromiso de excelencia - Transparencia total - Escucha al Cliente - Calidad, Versatilidad, Solución y profesionalidad en cada proyecto.			PROYECTO Nº: 726/20
	PROYECTO: PROYECTO B ÁSICO DE VIVIENDA UNIFAMILIAR Y PISCINA			PLANO Nº: AA02
	SITUACION: C/ I-G, PARCELA 70 (A-I), NUEVA ANDALUCÍA, MARBELLA (M ÁLAGA)			ESCALA: 1 : 50
	PLANO: ALBAÑILERÍA Y ACABADOS P.SOTANO			FECHA: NOVIEMBRE 2021
	PROPIEDAD: D. MICHAEL QUAIFE			

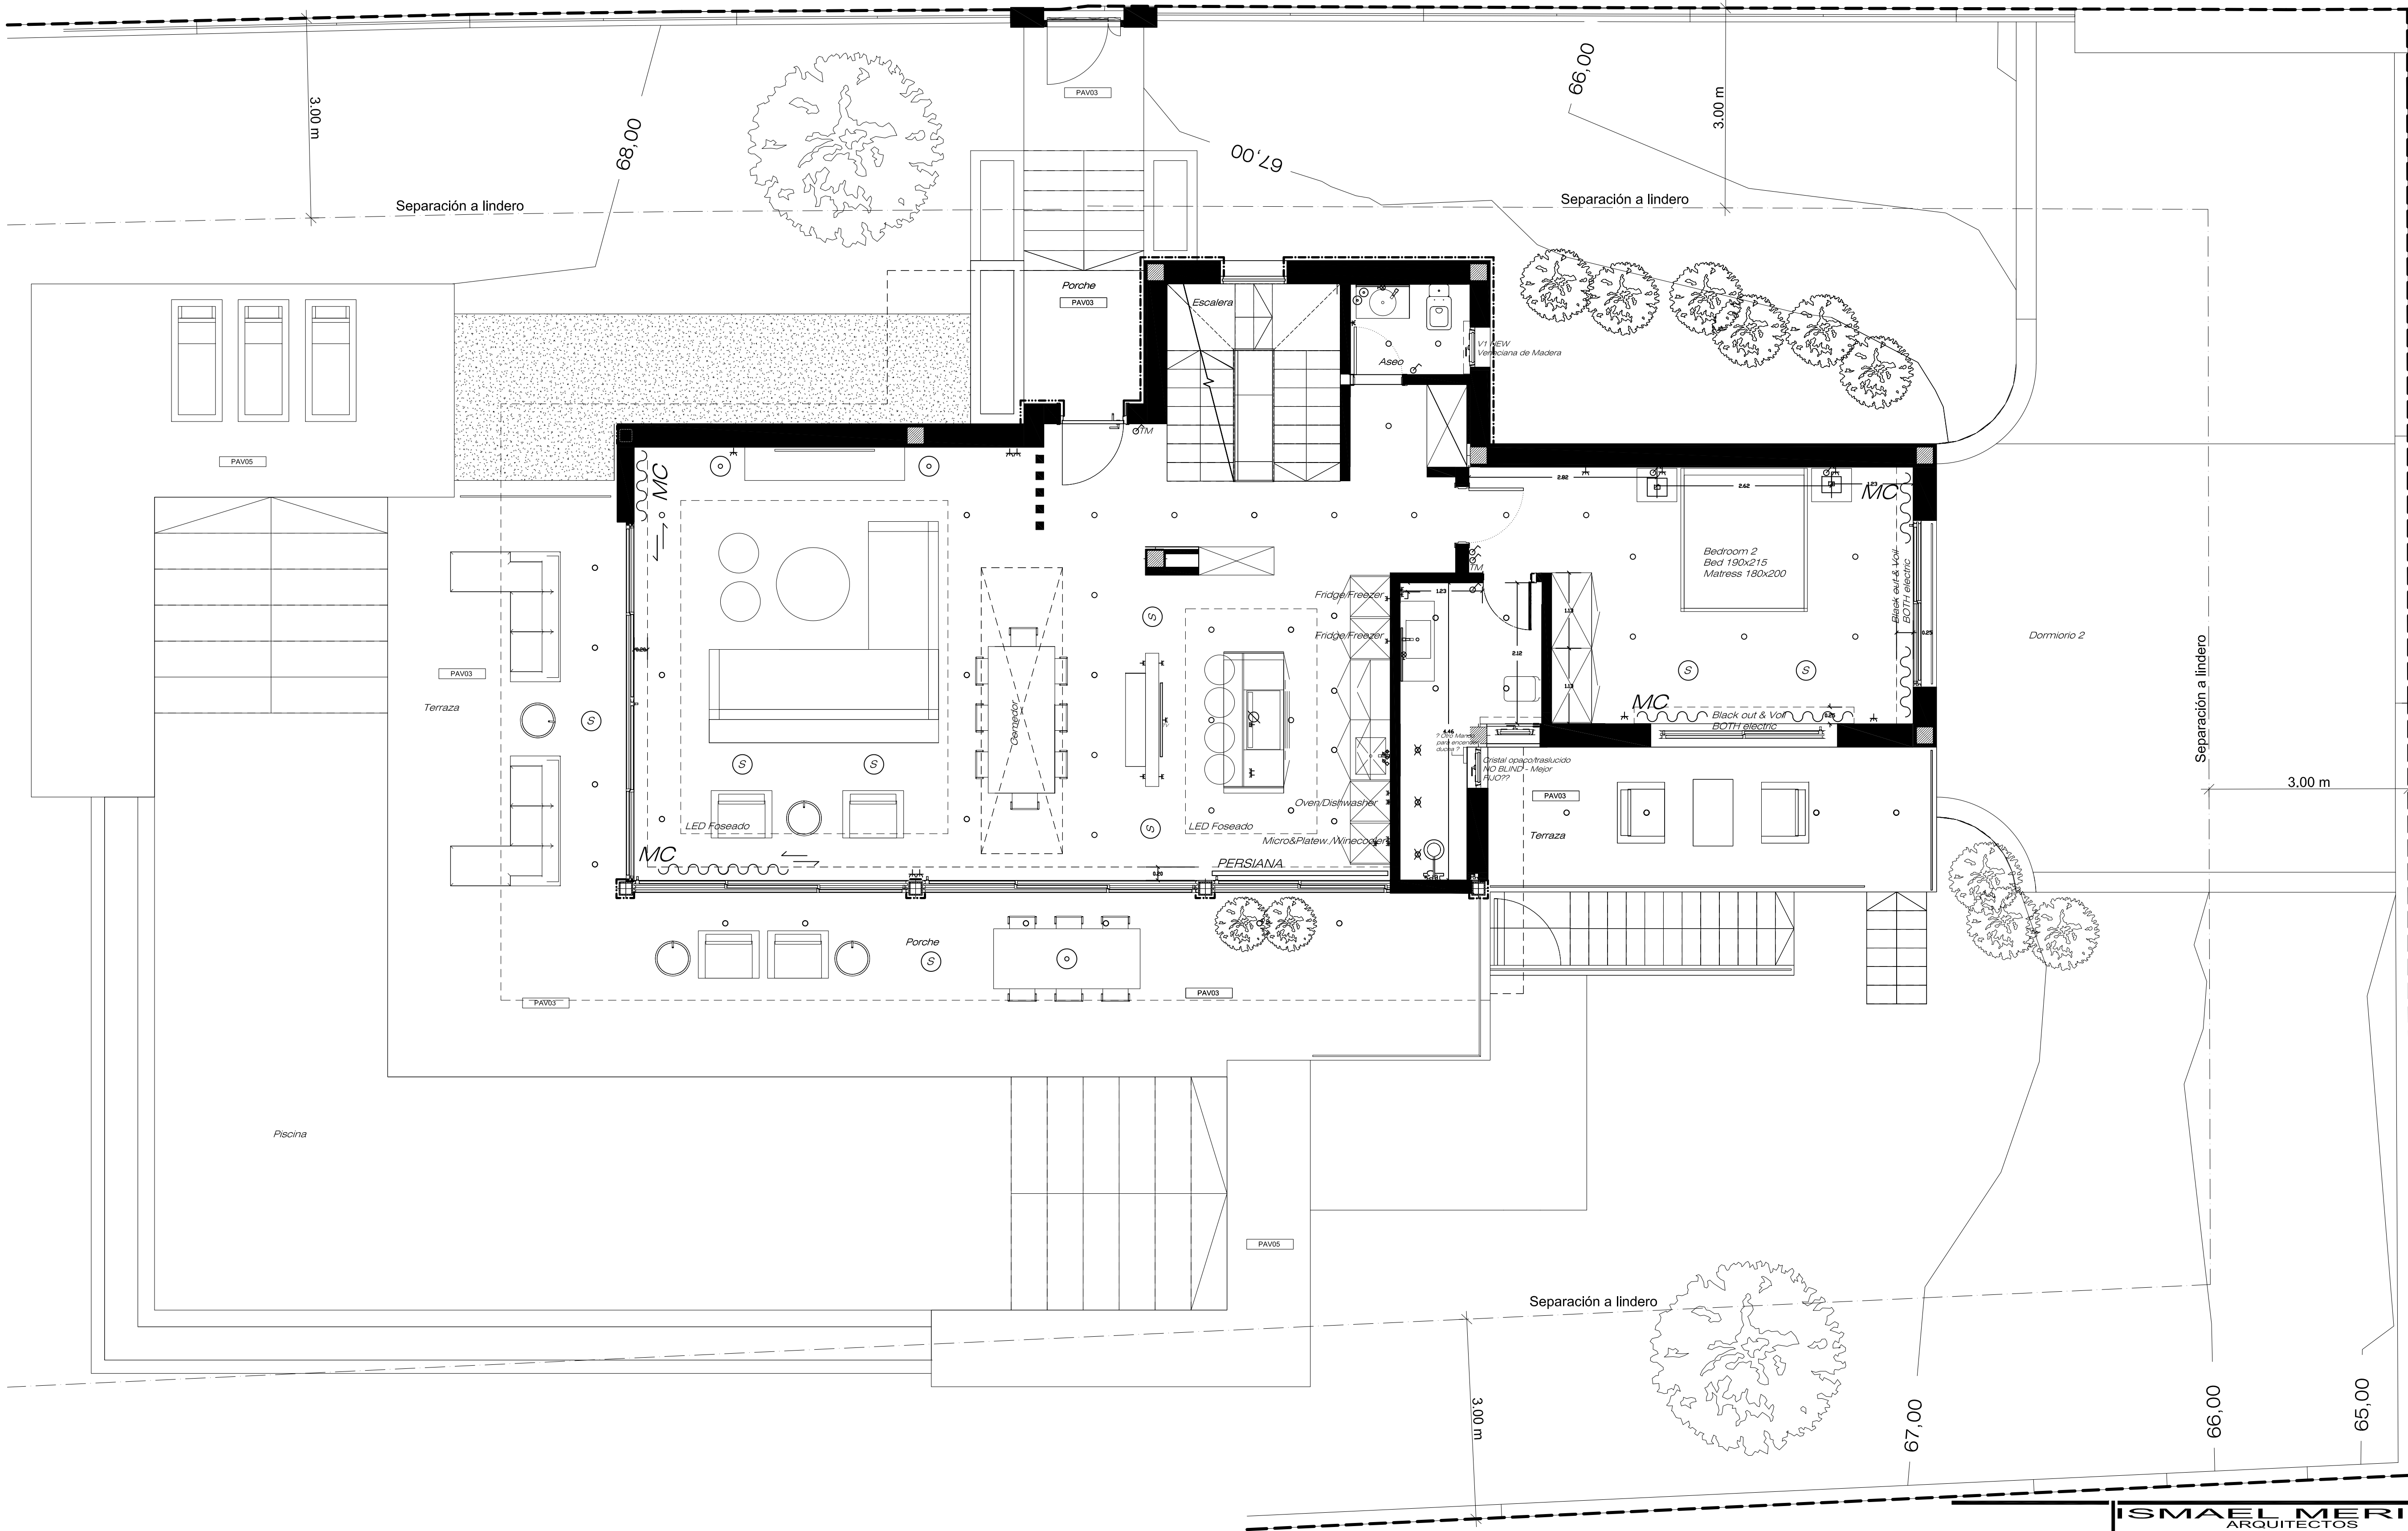


Planta Baja

	ISMAEL MERIDA ARQUITECTOS		PROYECTO N°: 726/20
	PROYECTO: PROYECTO B ÁSICO DE VIVIENDA UNIFAMILIAR Y PISCINA		PLANO N°: AA02
	SITUACION: C/ I-G, PARCELA 70 (A-I), NUEVA ANDALUCÍA, MARBELLA (M ÁLAGA)		ESCALA: 1 : 50
	PLANO: ALBAÑILERÍA Y ACABADOS P.BAJA		FECHA: NOVIEMBRE 2021
	PROPIEDAD: D. MICHAEL QUAIPE		

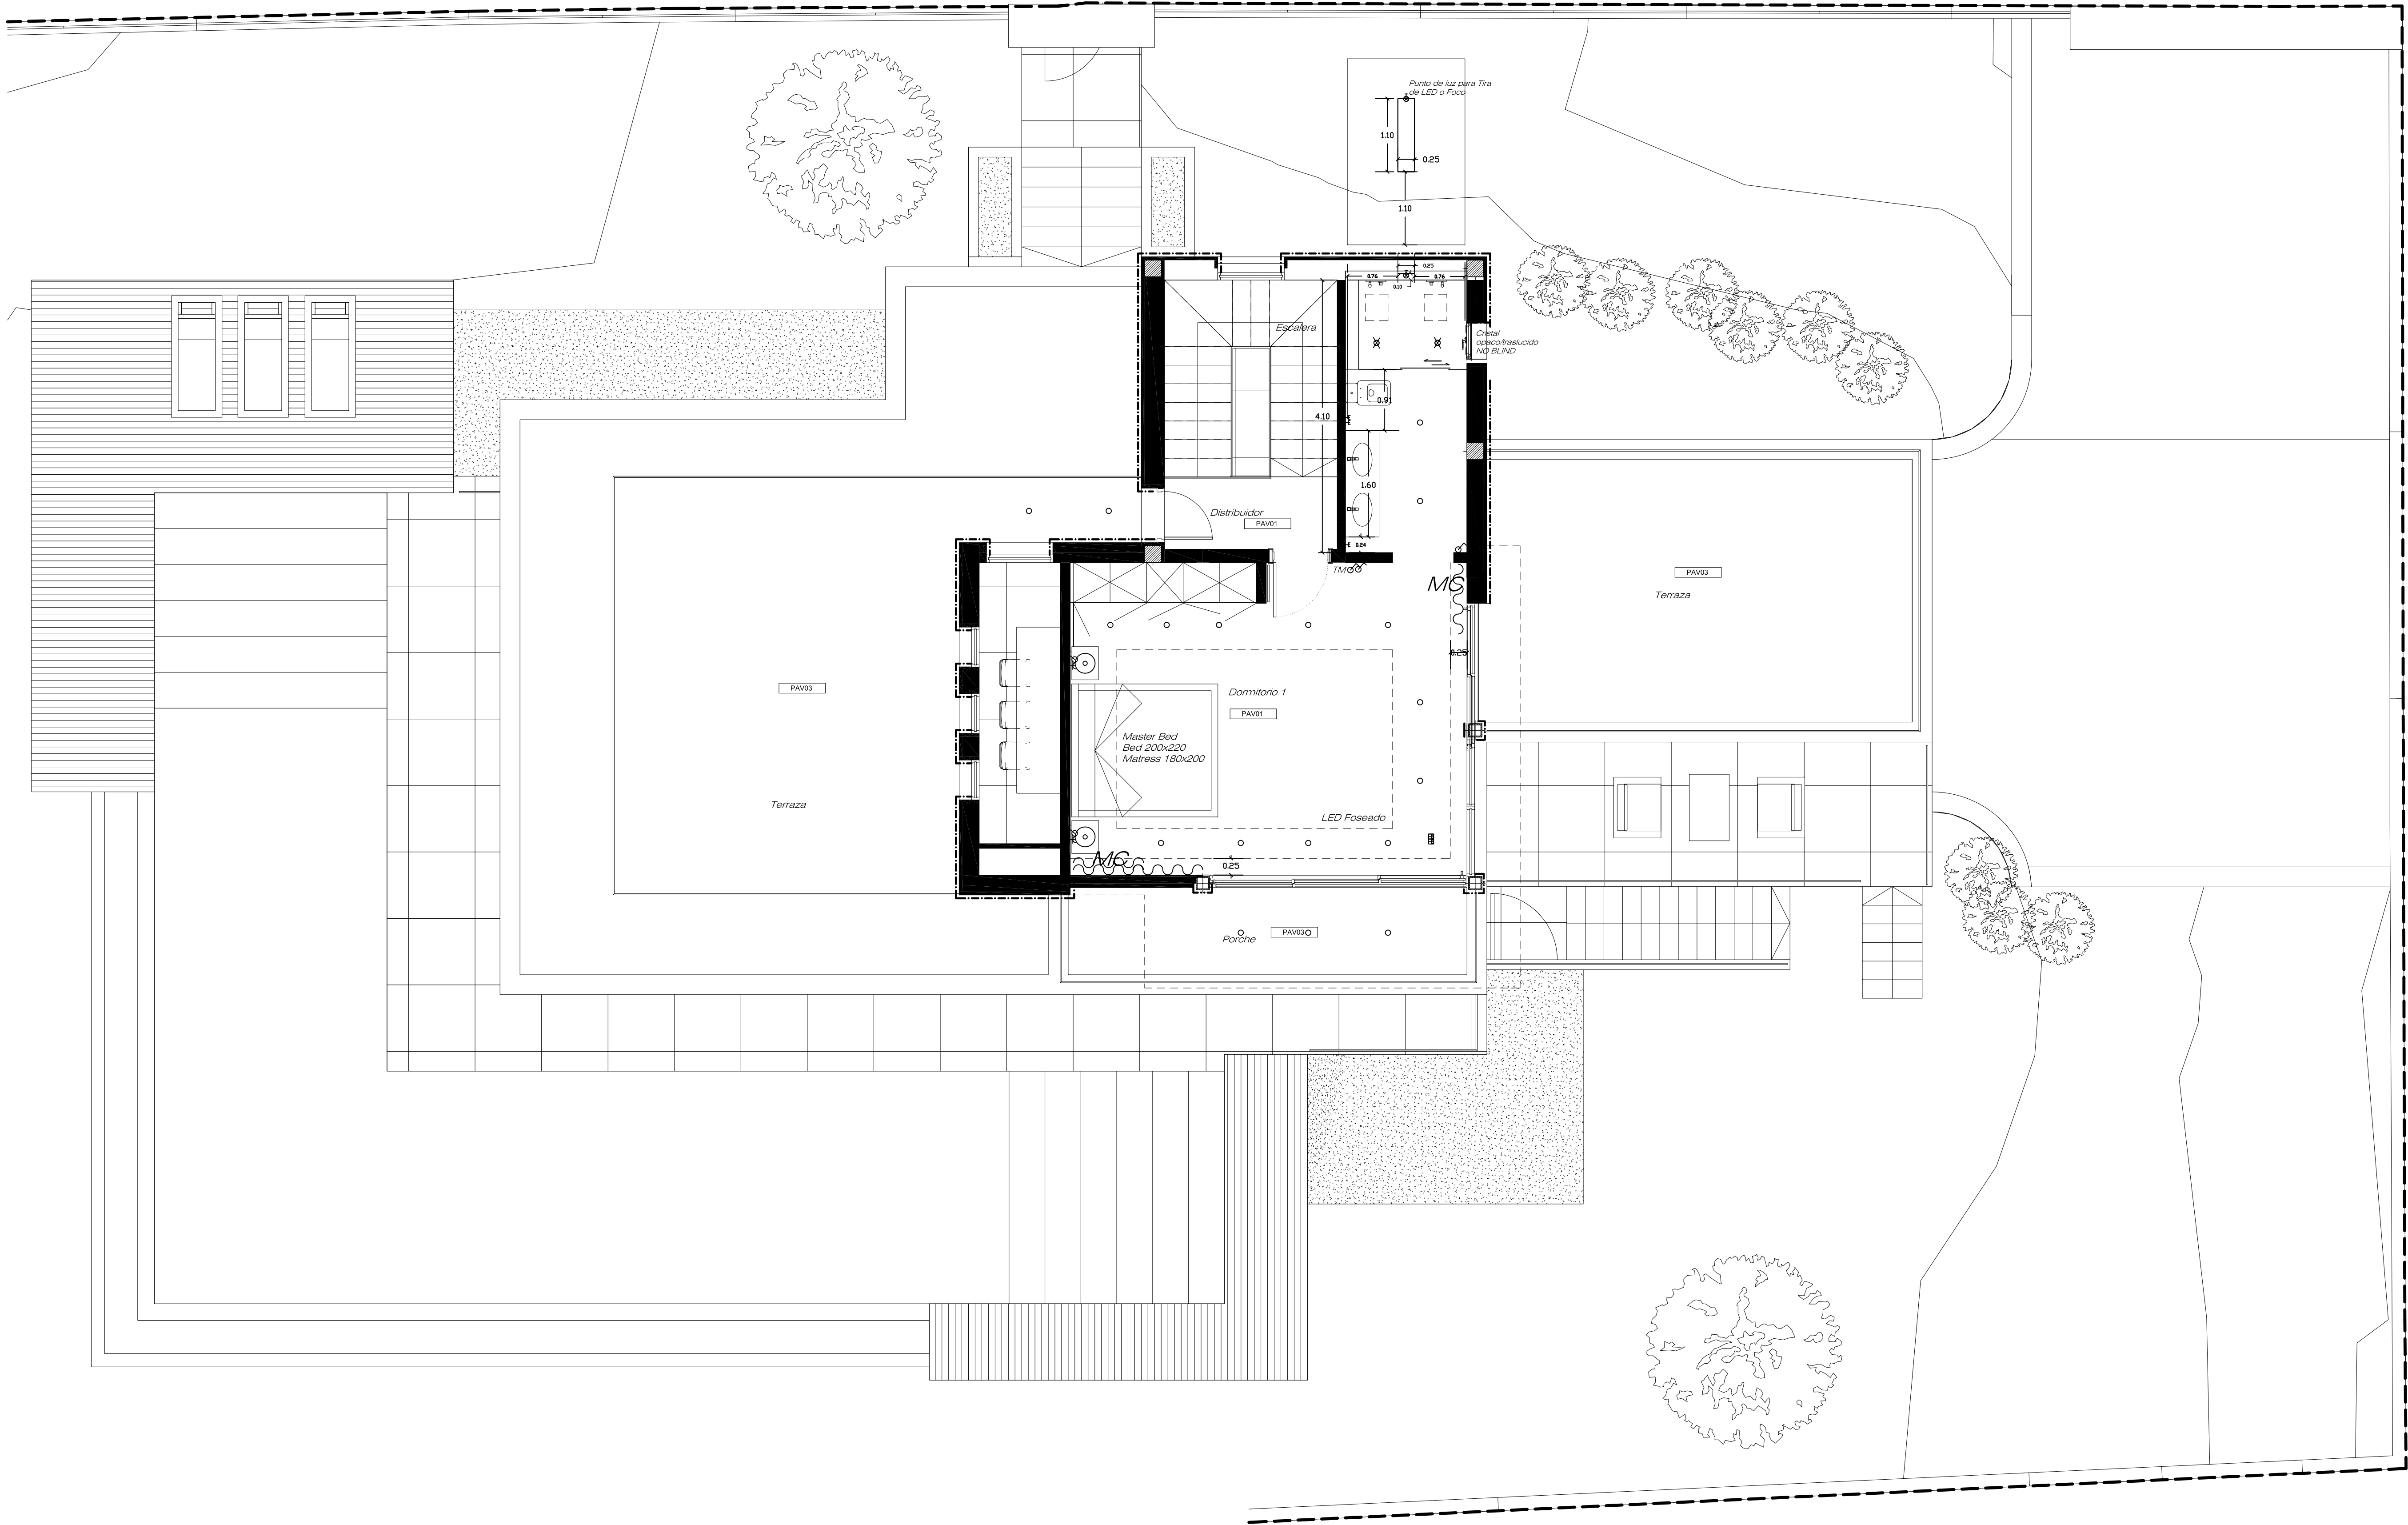

Planta Baja

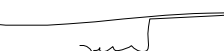ARQUITECTO DIRECTOR:  ISMAEL MERIDA GÓMEZ	ISMAEL MERIDA ARQUITECTOS Compromiso de excelencia - Universidad de Sevilla - 30 años de experiencia - 100% satisfacción	PROYECTO Nº:
	PROYECTO: PROYECTO B ÁSICO DE VIVIENDA UNIFAMILIAR Y PISCINA	726/20
	SITUACION: C/ I-G, PARCELA 70 (A-I), NUEVA ANDALUCÍA, MARBELLA (M ÁLAGA)	PLANO Nº:
	PLANO: ALBAÑILERÍA Y ACABADOS P.ALTA	AA02
	PROPIEDAD: D. MICHAEL QUAIFE	ESCALA: 1 : 50
		FECHA: NOVIEMBRE 2021