




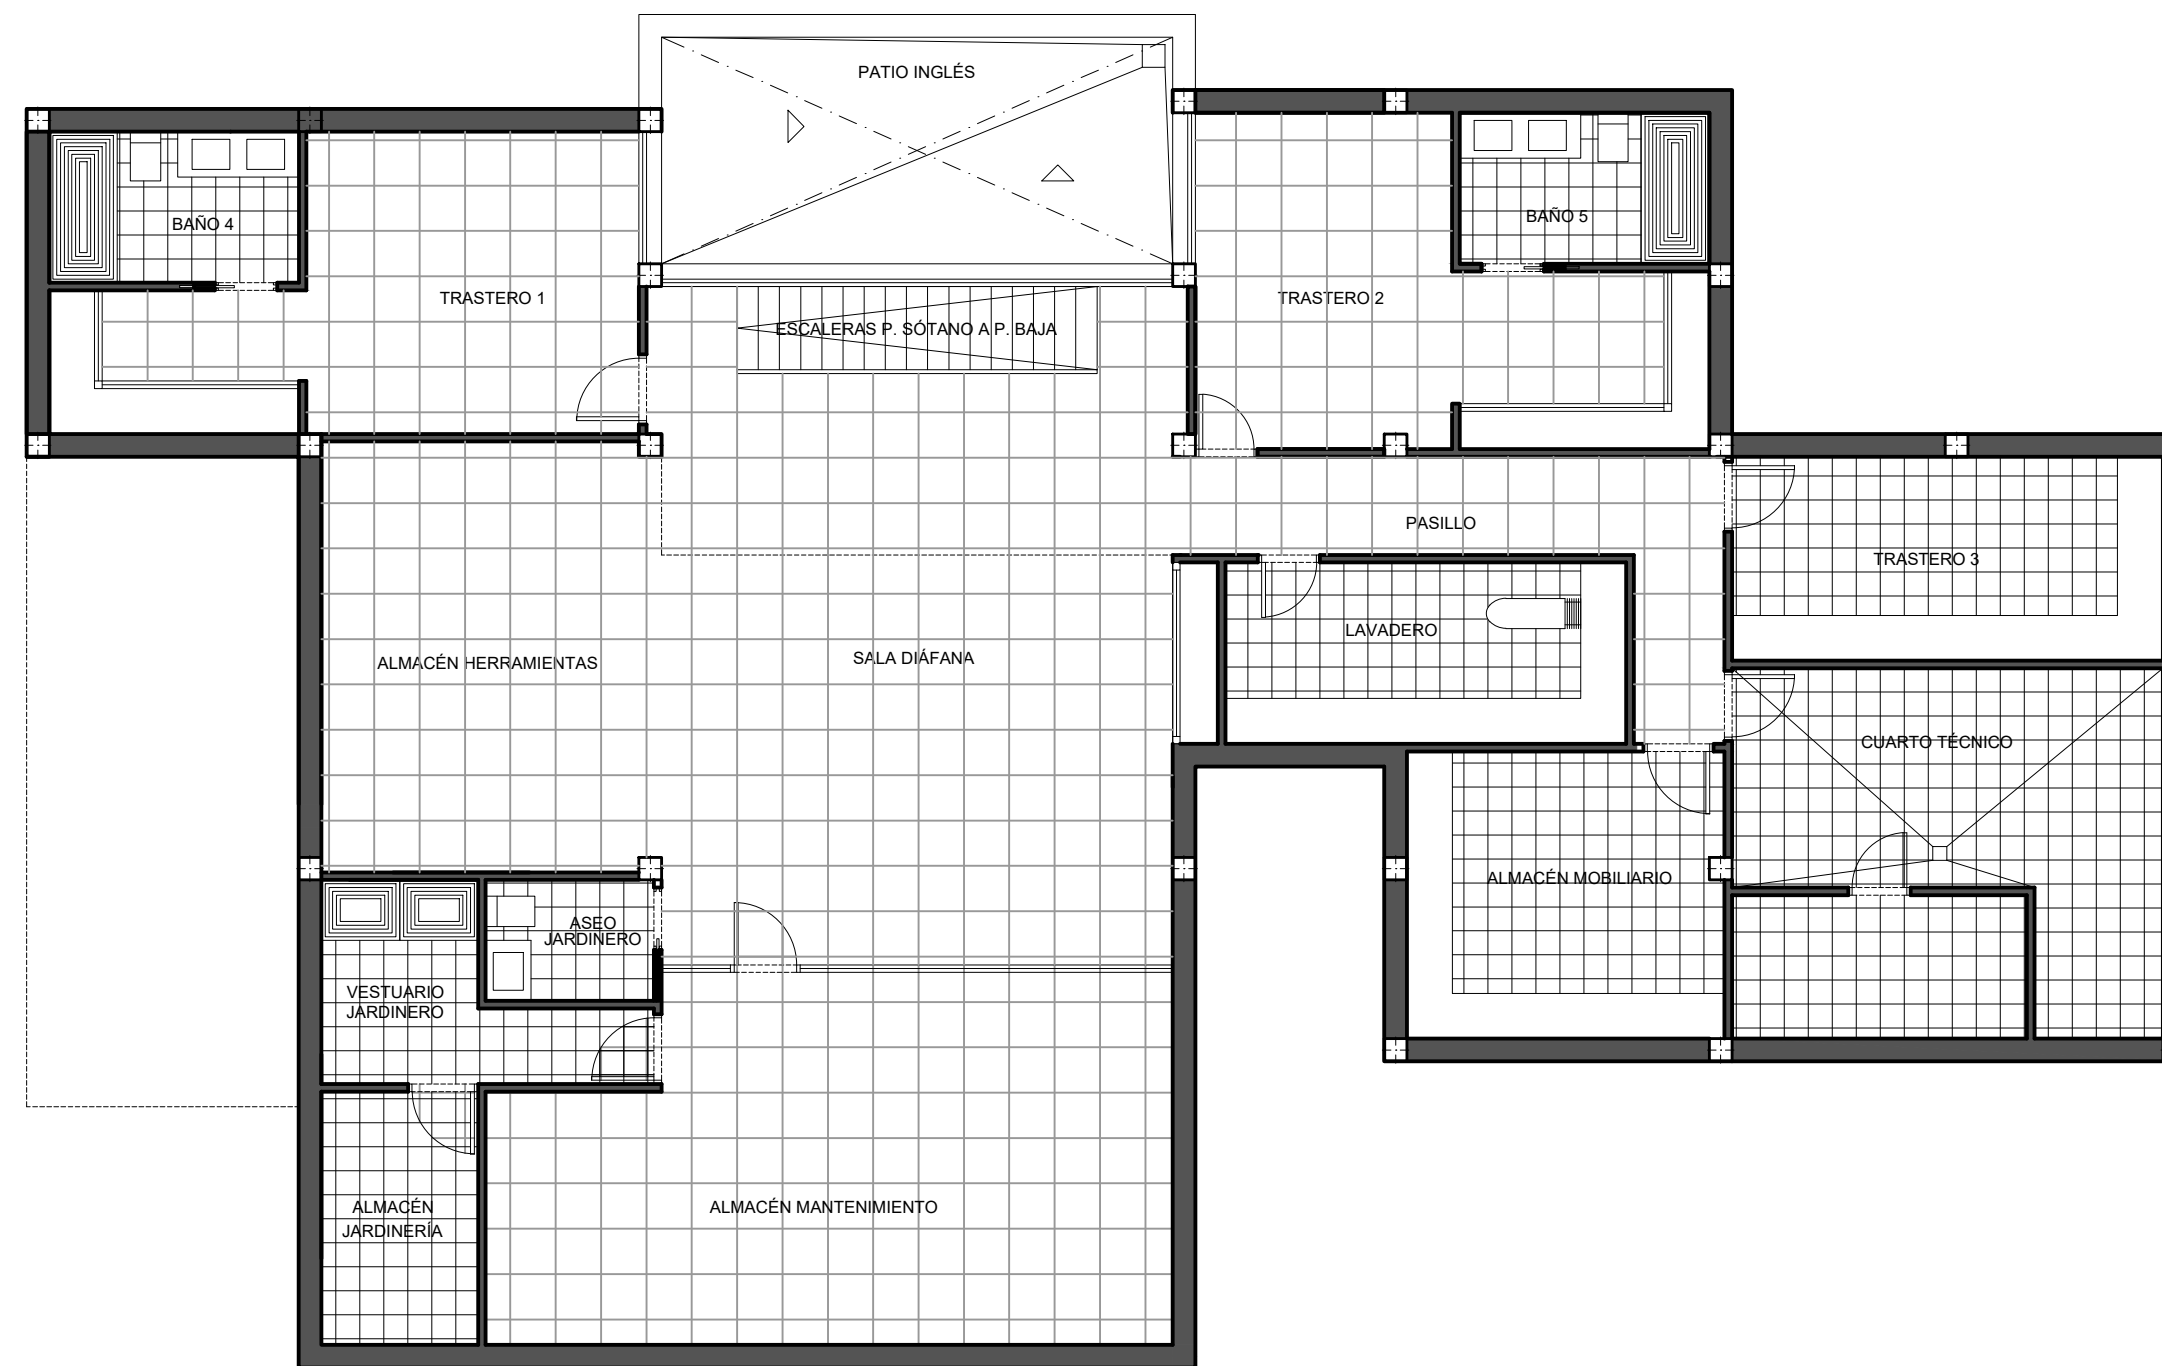


DISTRIBUCIÓN DE PLANTA SÓTANO

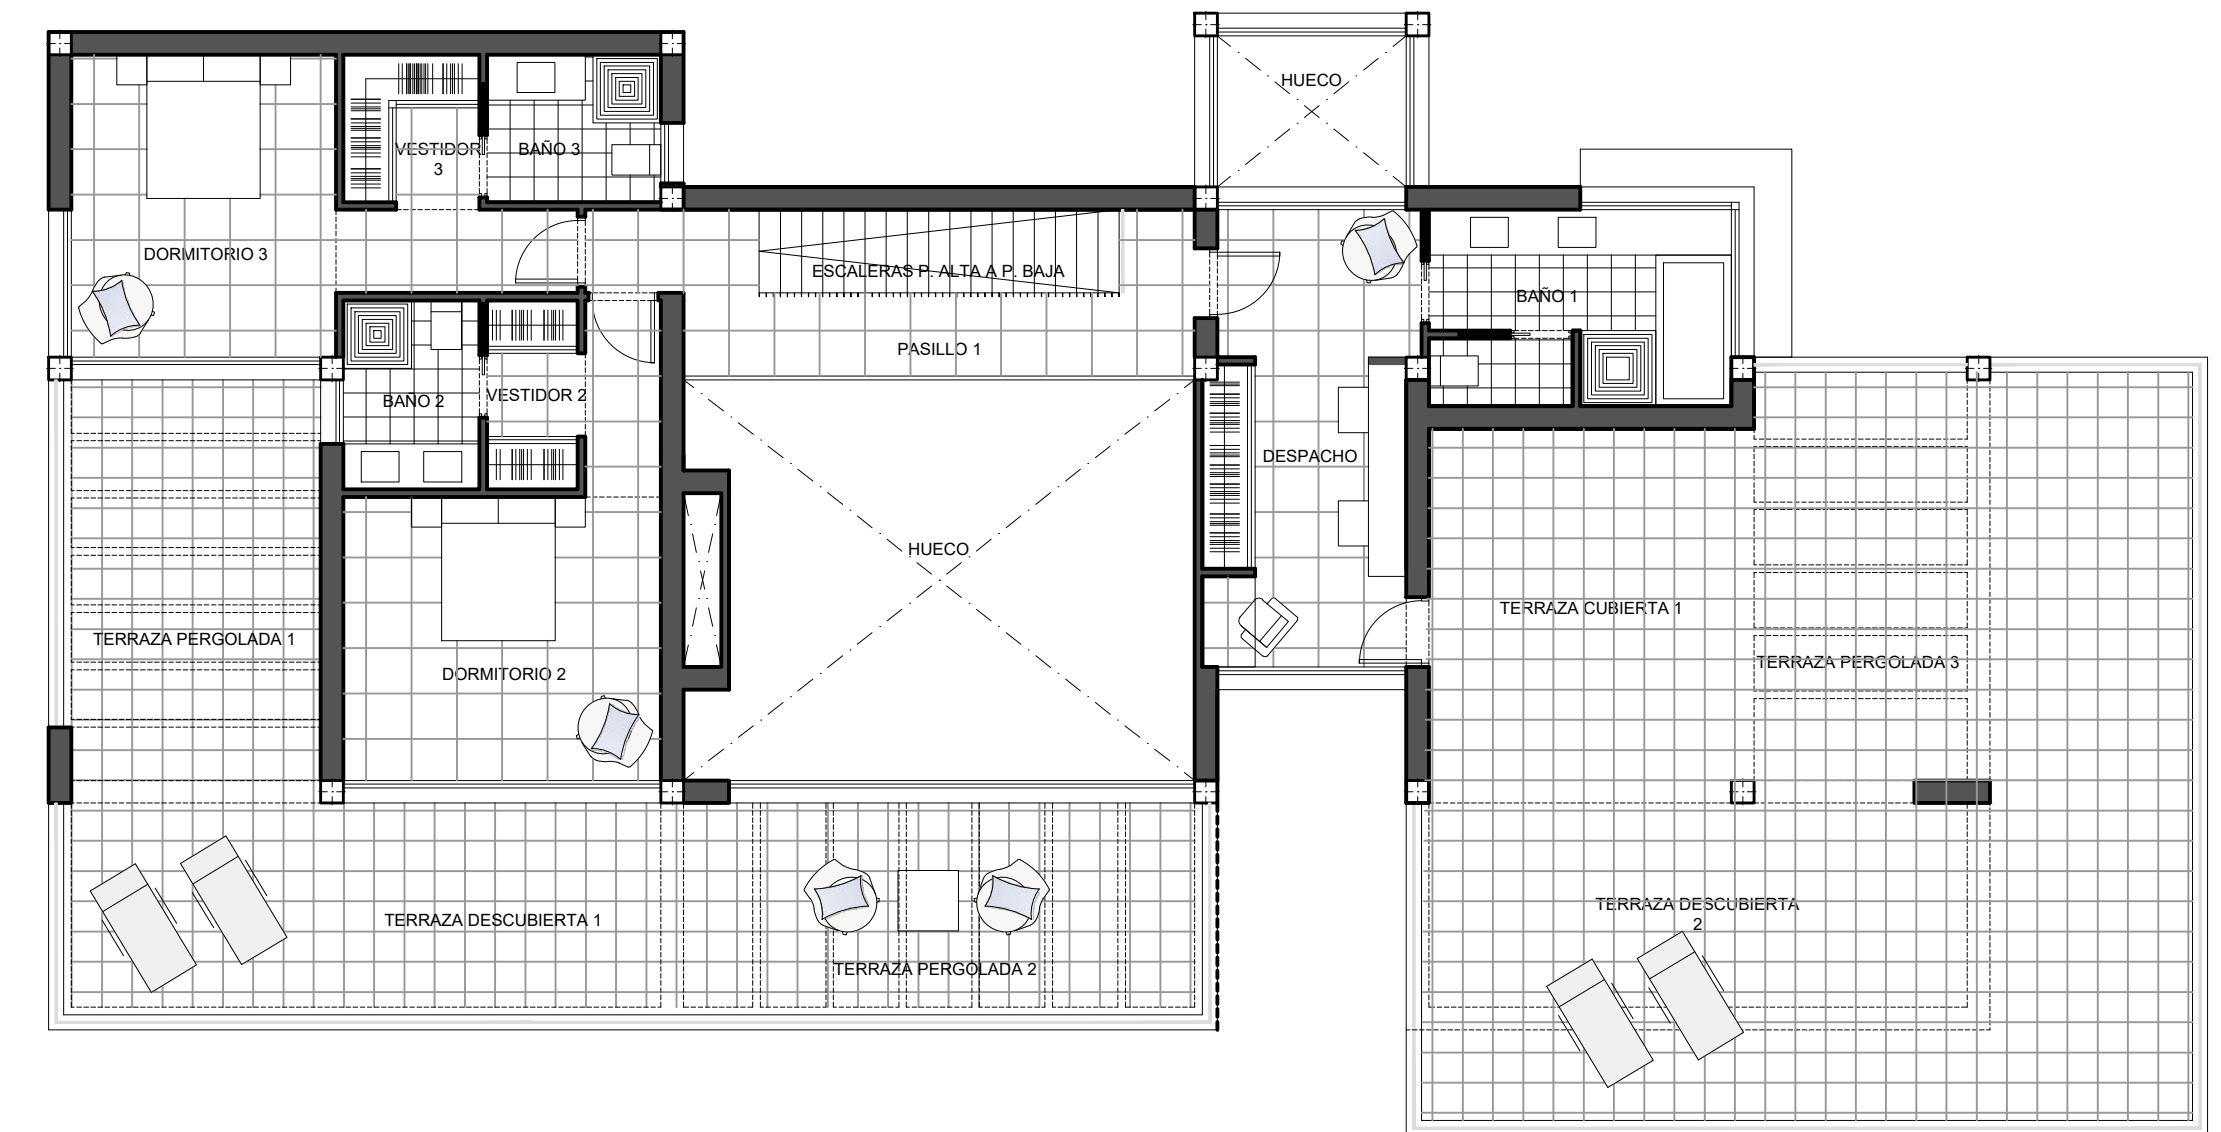

DISTRIBUCIÓN DE PLANTA PRIMERA

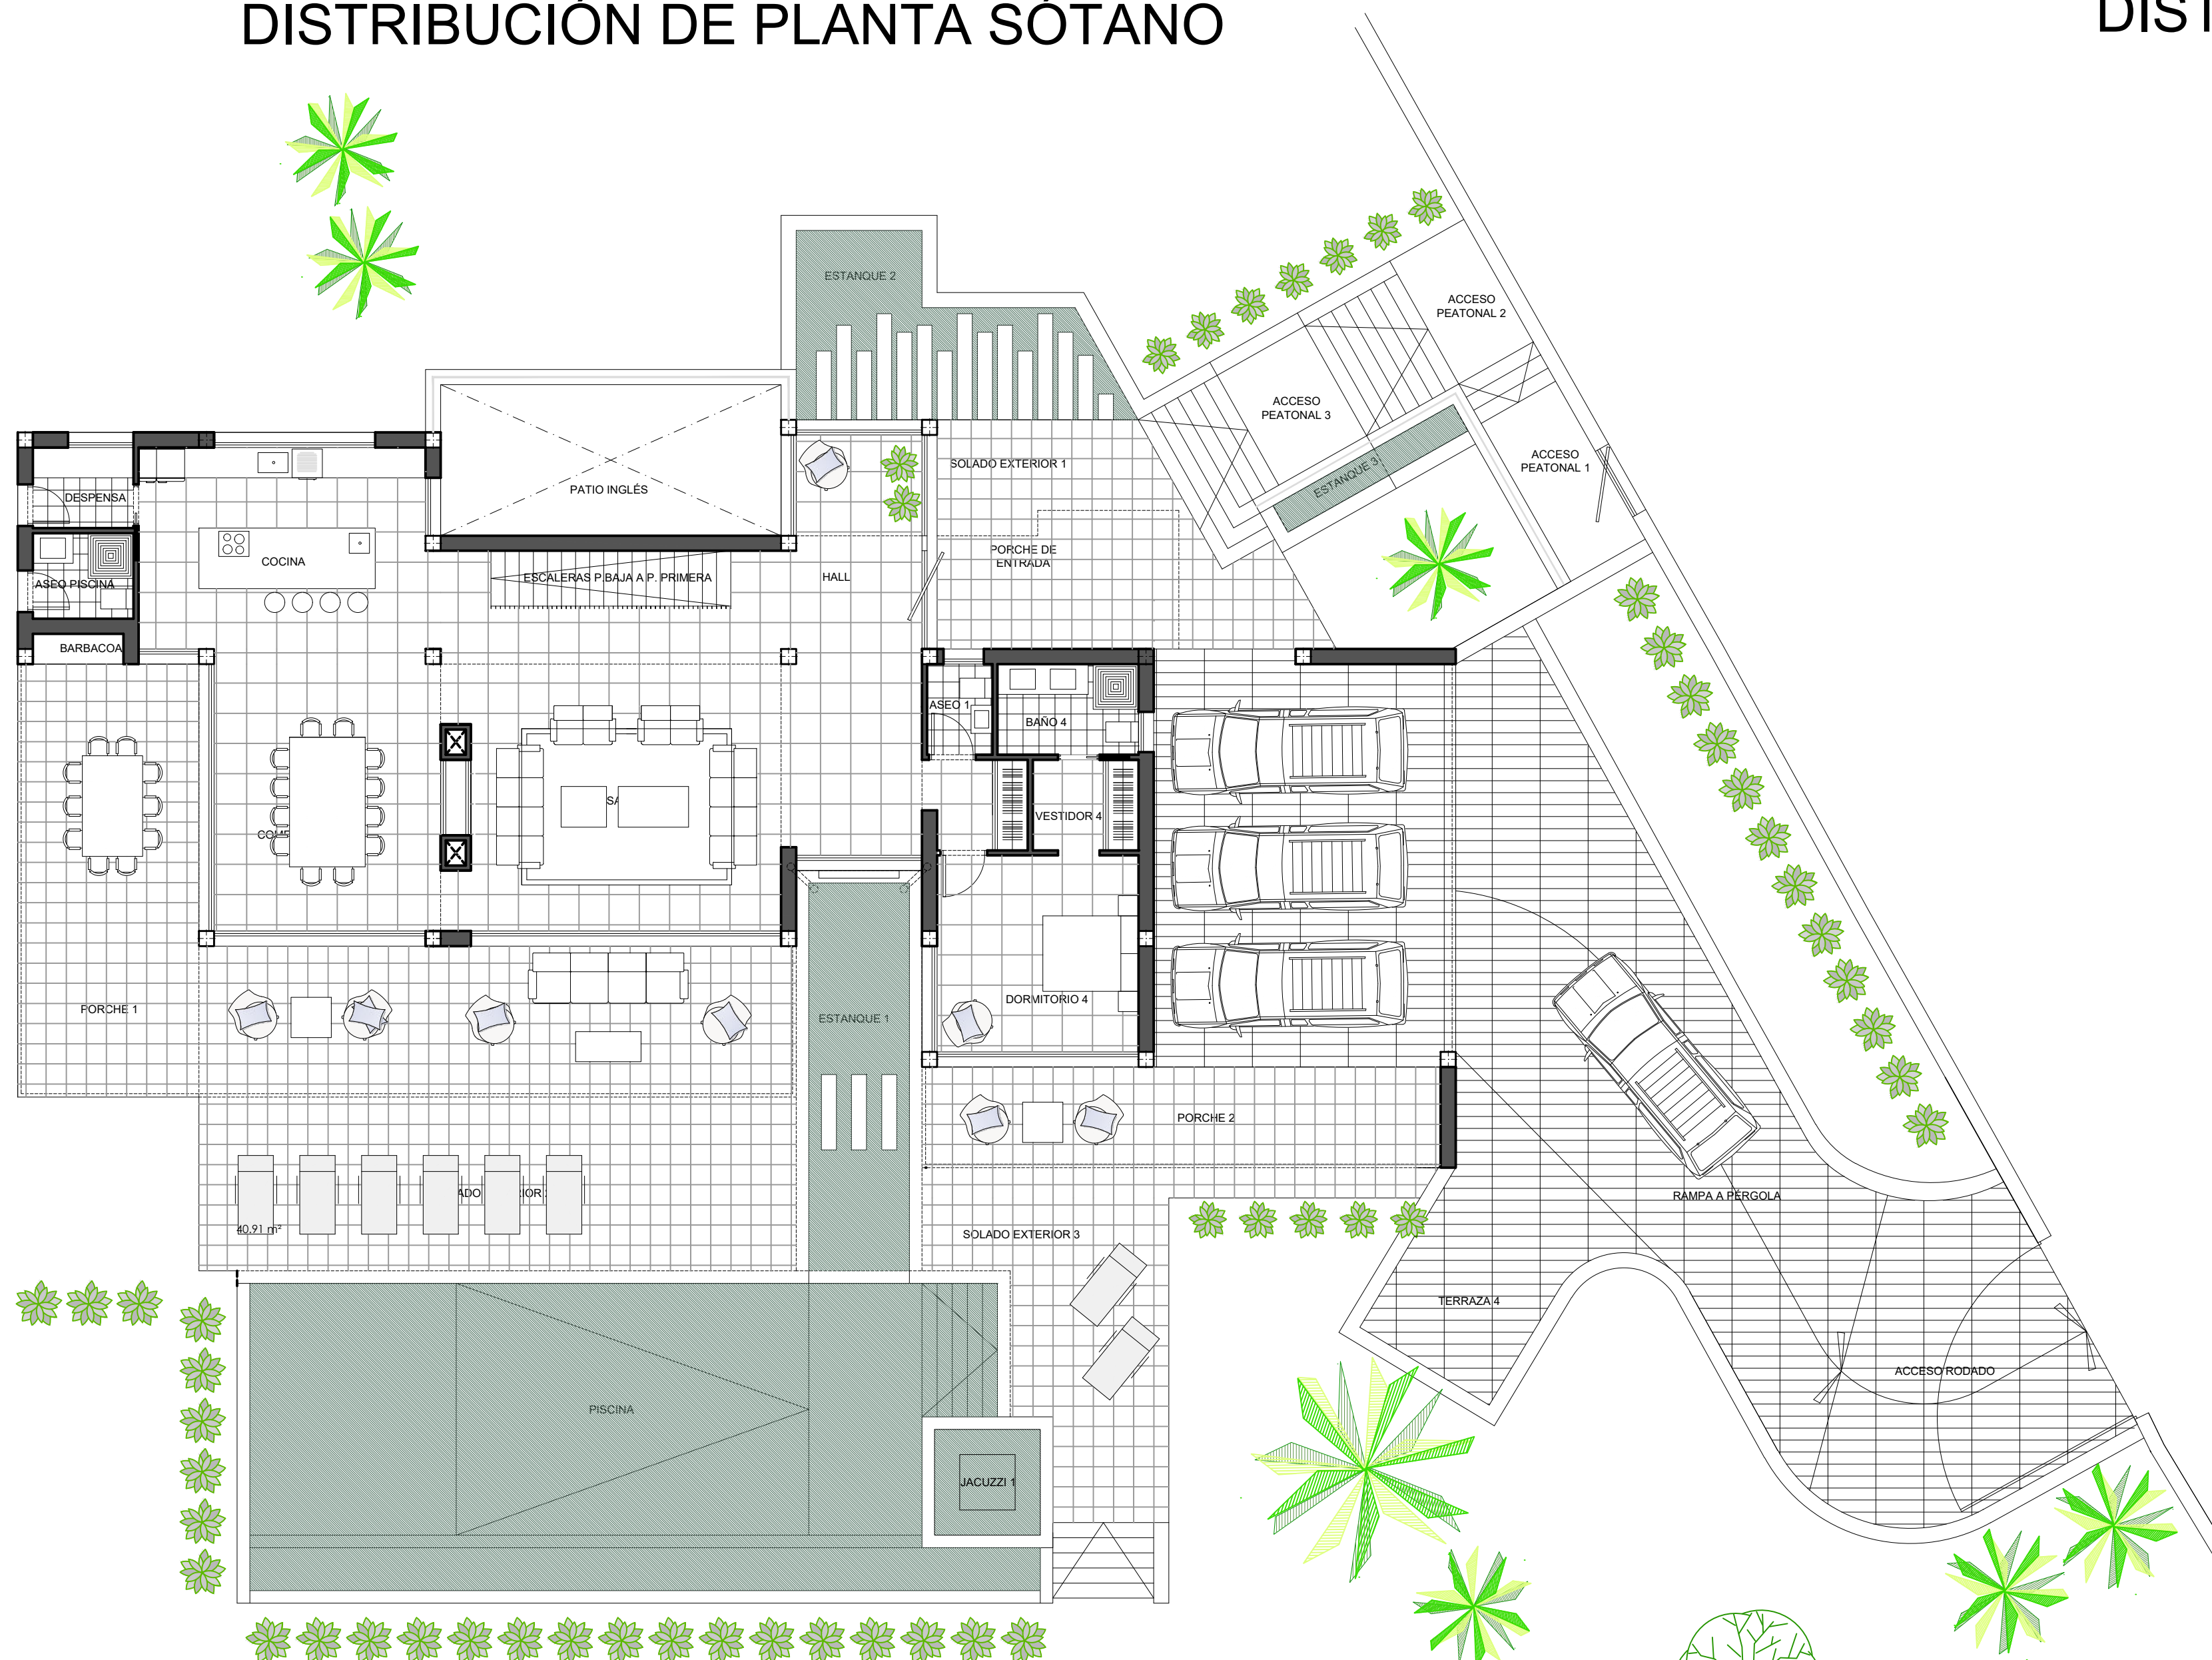

DISTRIBUCIÓN DE PLANTA BAJA

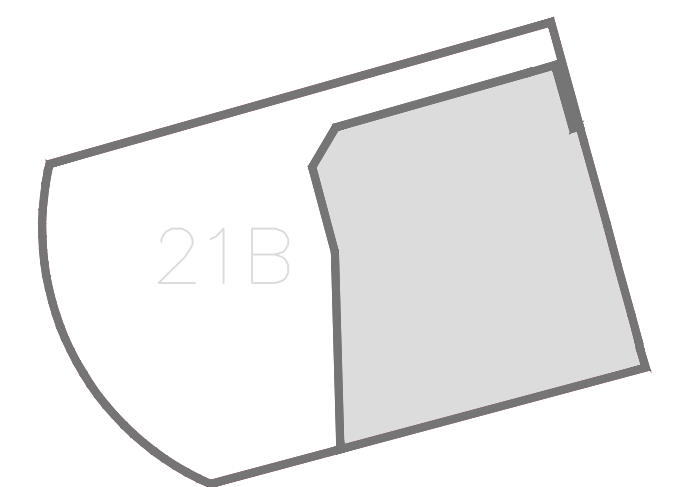

0 1 2 3 4 5 10m
E S C A L A G R Á F I C A

EL PRESENTE DOCUMENTO ES COPIA DE SU ORIGINAL, DEL QUE ES AUTOR EL ARQUITECTO D. JORGE CISMEIRO GONZALEZ. SU UTILIZACIÓN TOTAL O PARCIAL, ASÍ COMO CUALQUIER REPRODUCCIÓN O CITA EN LA RED O EN CUALQUIER OTRO MEDIO DE COMUNICACIÓN, SIN LA AUTORIZACIÓN ESCRITA DEL AUTOR QUELLEGA EN TODO CASO PROHIBIDA CON LASER Y/O FOTOCOPIADORA DEL MISMO.		OBRA: 2 VIVIENDAS UNIFAMILIARES AISLADAS	
FECHA: OCTUBRE DE 2019		ARQUITECTO: D. JORGE CISMEIRO GONZALEZ	
DIBUJADO:		PROYECTO: FINAL DE OBRA	
MODIFICADO:		PLANO: DISTRIBUCIÓN DE PLANTAS SÓTANO, BAJA Y PRIMERA DE VIVIENDA 21A	
EL ARQUITECTO: D. JORGE CISMEIRO GONZALEZ		FECHA:	ESCALA: 1:100
			Nº 4