




Resumen de superficies:

Sup. Construida: 56,70 m²

Sup. Útil: 43,14 m²

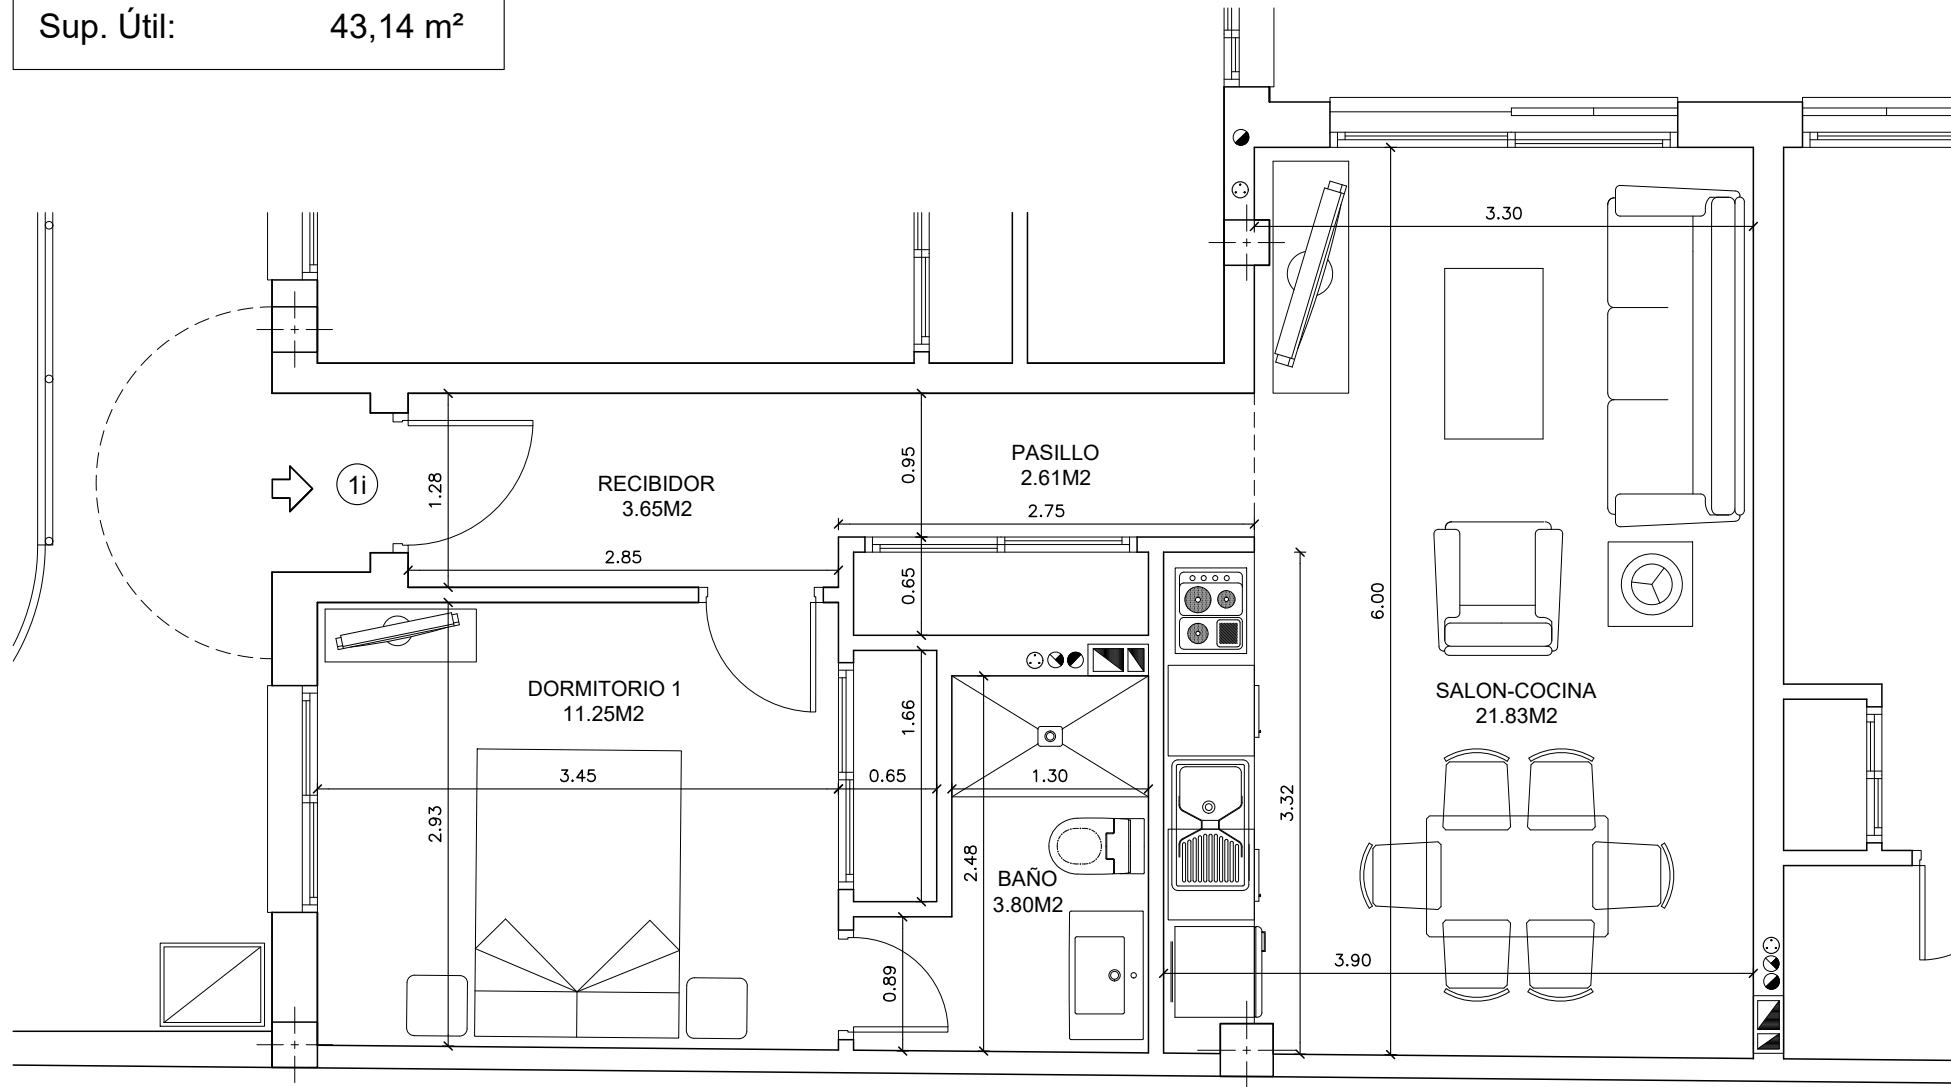

NOTA: Las dimensiones aquí recogidas podrían ser objeto de modificación durante el proceso de obra por condicionantes técnicos.

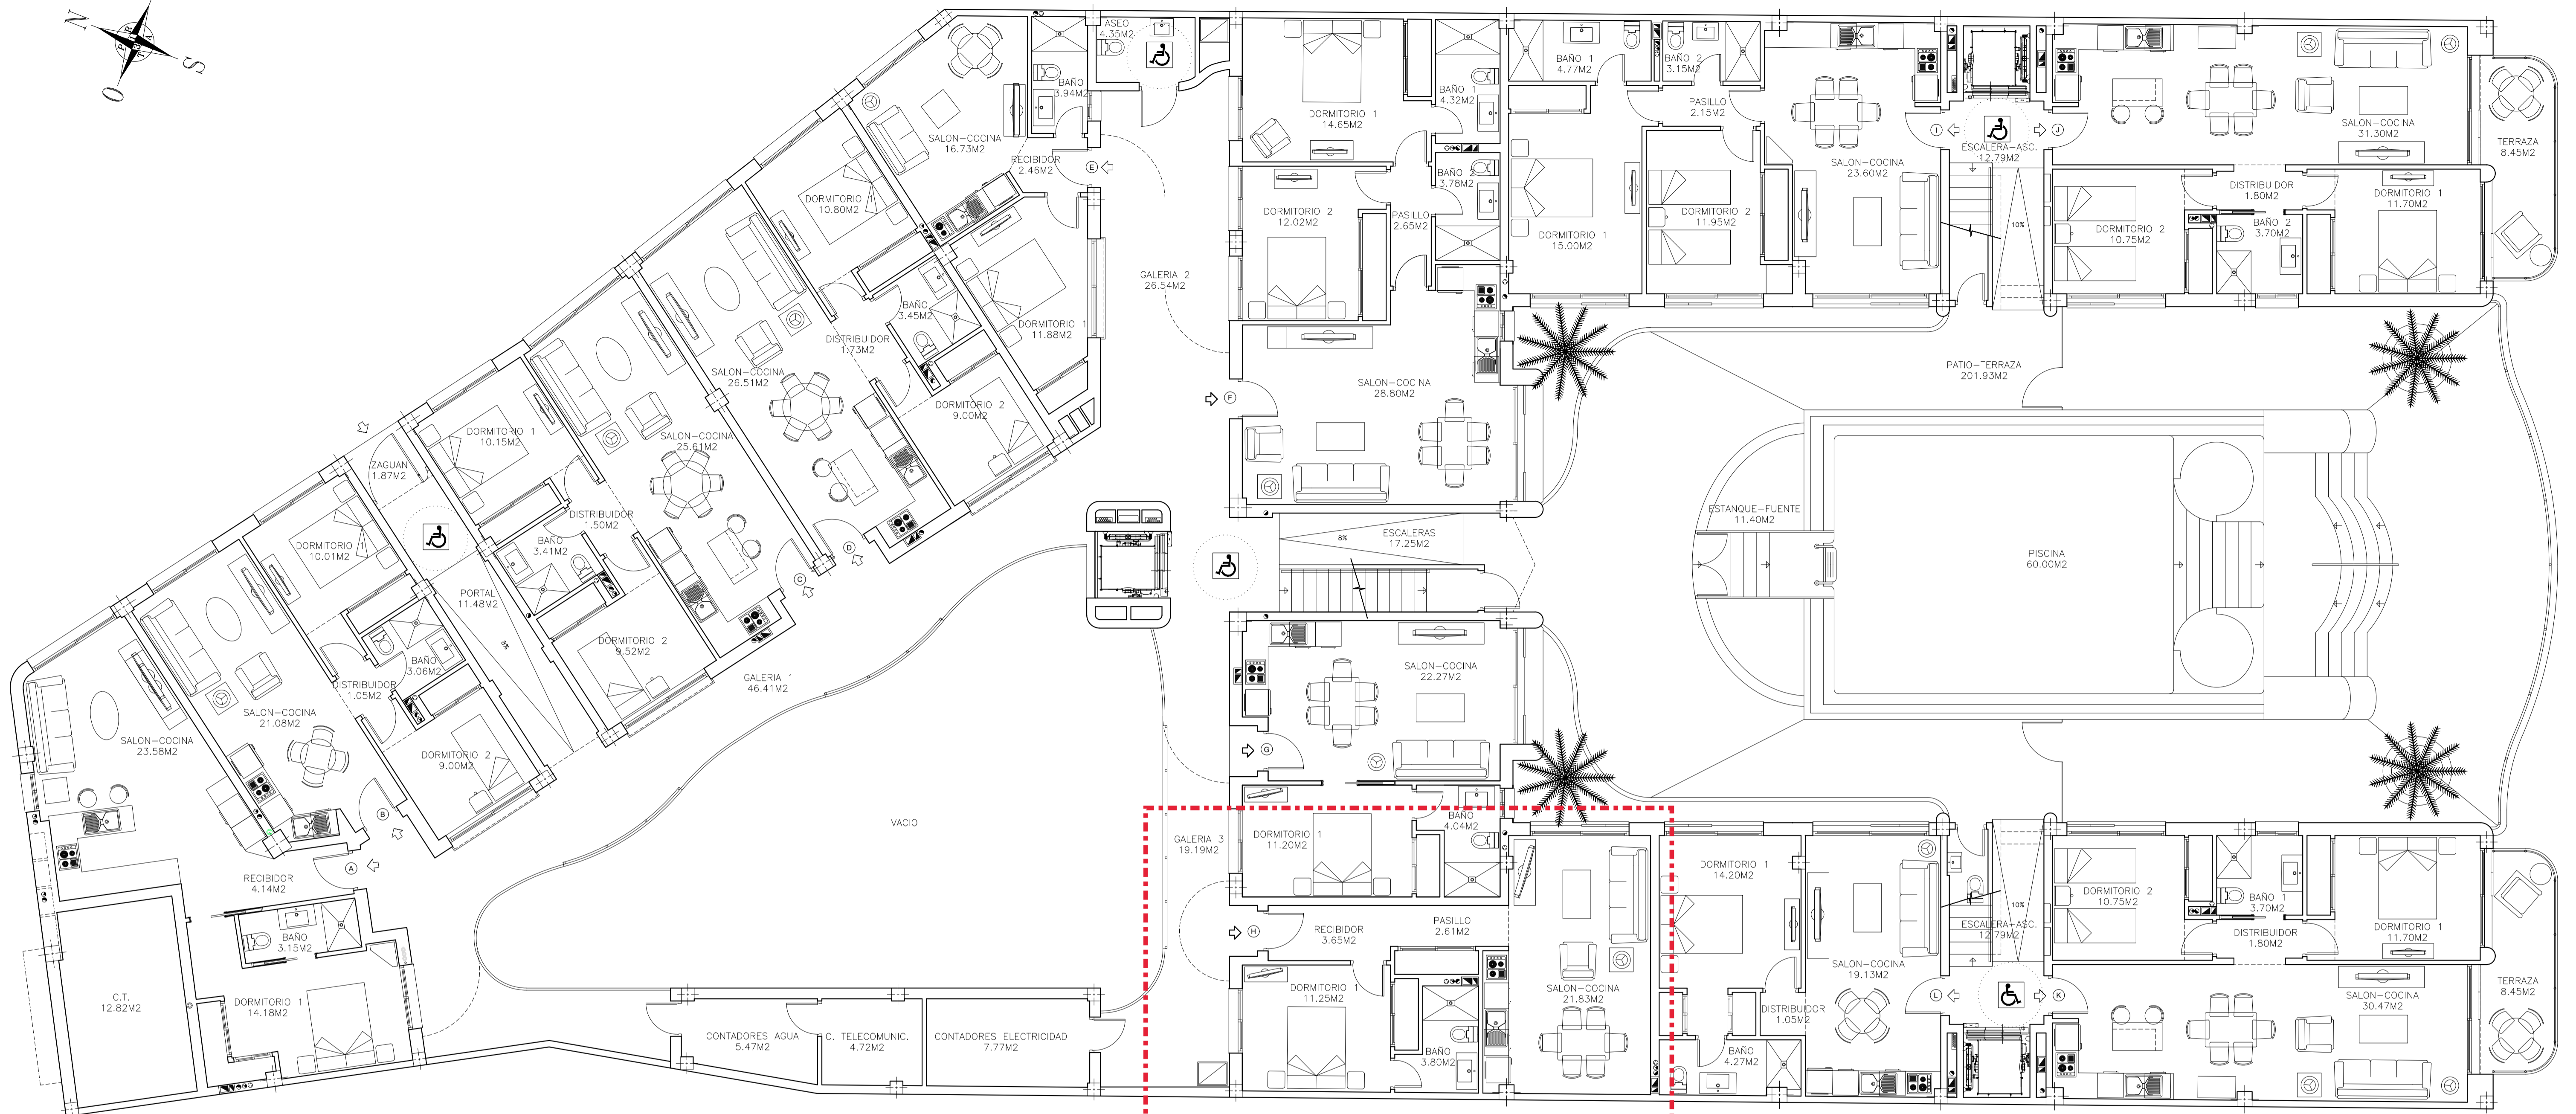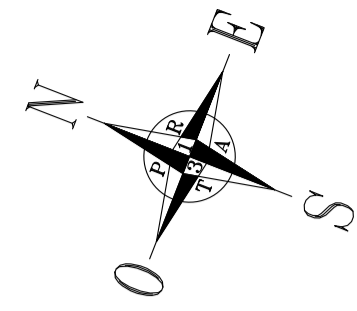

VIVIENDA 1i-08 según proyecto
VIVIENDA BAJO H según división horizontal

PLANTA BAJA
PLANTA VIVIENDAS NIVEL +4.42
Sup. Construida 798,13 m²

SUP. CONSTRUIDA	SUP. CONSTRUIDA	SUP. CONSTRUIDA	SUP. CONSTRUIDA	SUP. CONSTRUIDA	SUP. CONSTRUIDA	SUP. CONSTRUIDA	SUP. CONSTRUIDA	SUP. CONSTRUIDA	SUP. CONSTRUIDA	SUP. CONSTRUIDA	SUP. CONSTRUIDA
Vivienda BAJO A 52.44 m ² Terraza 0 m ²	Vivienda BAJO B 50.52 m ² Terraza 0 m ²	Vivienda BAJO C 57.14 m ² Terraza 0 m ²	Vivienda BAJO D 58.58 m ² Terraza 0 m ²	Vivienda BAJO E 38.24 m ² Terraza 0 m ²	Vivienda BAJO F 74.58 m ² Terraza 0 m ²	Vivienda BAJO G 43.31 m ² Terraza 0 m ²	Vivienda BAJO H 51.11 m ² Terraza 0 m ²	Vivienda BAJO I 69.60 m ² Terraza 0 m ²	Vivienda BAJO J 69.37 m ² Terraza 0 m ²	Vivienda BAJO K 68.50 m ² Terraza 0 m ²	Vivienda BAJO L 44.03 m ² Terraza 0 m ²
Z. Comun: 5.71 m ²	Z. Comun: 5.50 m ²	Z. Comun: 6.22 m ²	Z. Comun: 6.38 m ²	Z. Comun: 4.18 m ²	Z. Comun: 8.18 m ²	Z. Comun: 4.62 m ²	Z. Comun: 5.59 m ²	Z. Comun: 7.43 m ²	Z. Comun: 7.55 m ²	Z. Comun: 7.46 m ²	Z. Comun: 4.79 m ²
CONST. TOTAL... 58.15 m ²	CONST. TOTAL... 56.02 m ²	CONST. TOTAL... 63.36 m ²	CONST. TOTAL... 64.96 m ²	CONST. TOTAL... 42.42 m ²	CONST. TOTAL... 82.76 m ²	CONST. TOTAL... 47.93 m ²	CONST. TOTAL... 56.70 m ²	CONST. TOTAL... 77.03 m ²	CONST. TOTAL... 76.92 m ²	CONST. TOTAL... 75.96 m ²	CONST. TOTAL... 48.82 m ²
SUPERFICIE UTIL:	SUPERFICIE UTIL:	SUPERFICIE UTIL:	SUPERFICIE UTIL:	SUPERFICIE UTIL:	SUPERFICIE UTIL:	SUPERFICIE UTIL:	SUPERFICIE UTIL:	SUPERFICIE UTIL:	SUPERFICIE UTIL:	SUPERFICIE UTIL:	SUPERFICIE UTIL:
SALON-COCINA 4.14 m ² SALON-COCINA 23.58 m ² DORMITORIO 1 14.18 m ² BAÑO 3.15 m ²	SALON-COCINA 21.08 m ² DISTRIBUIDOR 1.05 m ² DORMITORIO 1 10.15 m ² DORMITORIO 2 9.00 m ² BAÑO 3.41 m ²	SALON-COCINA 25.61 m ² DISTRIBUIDOR 1.50 m ² DORMITORIO 1 10.15 m ² DORMITORIO 2 9.52 m ² BAÑO 3.45 m ²	SALON-COCINA 26.51 m ² DISTRIBUIDOR 1.73 m ² DORMITORIO 1 10.80 m ² DORMITORIO 2 9.00 m ² BAÑO 3.45 m ²	SALON-COCINA 2.46 m ² SALON-COCINA 16.73 m ² DORMITORIO 1 11.88 m ² BAÑO 3.94 m ²	SALON-COCINA 28.80 m ² PASILLO 2.65 m ² DORMITORIO 1 14.65 m ² DORMITORIO 2 10.75 m ² BAÑO 12.02 m ² BAÑO 3.78 m ²	SALON-COCINA 22.27 m ² DORMITORIO 1 11.20 m ² PASILLO 2.61 m ² BAÑO 3.80 m ²	SALON-COCINA 21.83 m ² DISTRIBUIDOR 1.80 m ² DORMITORIO 1 11.25 m ² DORMITORIO 2 11.95 m ² BAÑO 3.15 m ²	SALON-COCINA 23.60 m ² DISTRIBUIDOR 1.80 m ² DORMITORIO 1 11.70 m ² DORMITORIO 2 10.75 m ² BAÑO 3.70 m ²	SALON-COCINA 31.30 m ² DISTRIBUIDOR 1.80 m ² DORMITORIO 1 11.70 m ² DORMITORIO 2 10.75 m ² BAÑO 3.70 m ²	SALON-COCINA 30.47 m ² DISTRIBUIDOR 1.80 m ² DORMITORIO 1 11.70 m ² DORMITORIO 2 10.75 m ² BAÑO 4.27 m ²	SALON-COCINA 19.13 m ² PASILLO 2.65 m ² DORMITORIO 1 14.20 m ² DORMITORIO 2 10.75 m ² BAÑO 4.27 m ²
SUP. UTIL 45.05 m ² TERRAZA 0 m ² UTIL TOTAL..... 45.05 m ²	SUP. UTIL 44.20 m ² TERRAZA 0 m ² UTIL TOTAL..... 44.20 m ²	SUP. UTIL 50.19 m ² TERRAZA 0 m ² UTIL TOTAL..... 50.19 m ²	SUP. UTIL 51.49 m ² TERRAZA 0 m ² UTIL TOTAL..... 51.49 m ²	SUP. UTIL 35.01 m ² TERRAZA 0 m ² UTIL TOTAL..... 35.01 m ²	SUP. UTIL 66.22 m ² TERRAZA 0 m ² UTIL TOTAL..... 66.22 m ²	SUP. UTIL 37.51 m ² TERRAZA 0 m ² UTIL TOTAL..... 37.51 m ²	SUP. UTIL 43.14 m ² TERRAZA 0 m ² UTIL TOTAL..... 43.14 m ²	SUP. UTIL 60.62 m ² TERRAZA 0 m ² UTIL TOTAL..... 60.62 m ²	SUP. UTIL 59.25 m ² TERRAZA 8.45 m ² UTIL TOTAL..... 67.70 m ²	SUP. UTIL 58.42 m ² TERRAZA 8.45 m ² UTIL TOTAL..... 66.87 m ²	SUP. UTIL 38.65 m ² TERRAZA 0 m ² UTIL TOTAL..... 38.65 m ²
SUP. CONSTRUIDA	SUP. CONSTRUIDA	SUP. CONSTRUIDA	SUP. CONSTRUIDA	SUP. CONSTRUIDA	SUP. CONSTRUIDA	SUP. CONSTRUIDA	SUP. CONSTRUIDA	SUP. CONSTRUIDA	SUP. CONSTRUIDA	SUP. CONSTRUIDA	SUP. CONSTRUIDA
Zonas Comunes 99.04 m ² Transformador 18.67 m ²	Zonas Comunes 99.04 m ² Transformador 18.67 m ²	Zonas Comunes 99.04 m ² Transformador 18.67 m ²	Zonas Comunes 99.04 m ² Transformador 18.67 m ²	Zonas Comunes 99.04 m ² Transformador 18.67 m ²	Zonas Comunes 99.04 m ² Transformador 18.67 m ²	Zonas Comunes 99.04 m ² Transformador 18.67 m ²	Zonas Comunes 99.04 m ² 


EL ARQUITECTO LA PROPIEDAD

DIVISIÓN HORIZONTAL DE OBRA DE CARAJES, LOCALES, TRASTEROS Y 32 VIVIENDAS EN UEN-R44, PARCELA 3, C/ CARIDAD, n° 6 - AVDA. ANDALUCIA, n° 7. ESTEPONA (MALAGA)
EXPEDIENTE: N° 2101
FECHA: AGOS/22

ESCALA: 1/75
HOJA: 06

DISTRIBUCION - VIVIENDAS NIVEL +4.42/+4.04



PROMOTOR: LIMA SOLAR, S.L.

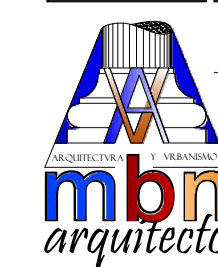

ESTUDIO DE ARQUITECTURA Y URBANISMO
Arquitecto: Manuel Benítez Naranjo
Avda. Andalucía, Edif. lo Espigo, 4.F. ESTEPONA
Tel.: 952 790322 - 609 037539
Correo electrónico: mbn@coamalaga.es




PLAZA DE GARAJE 37+38

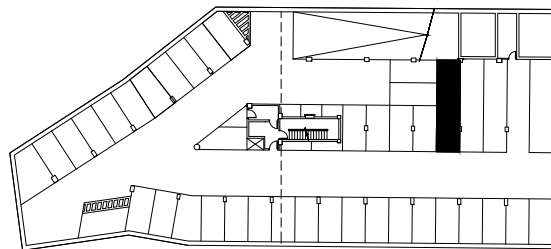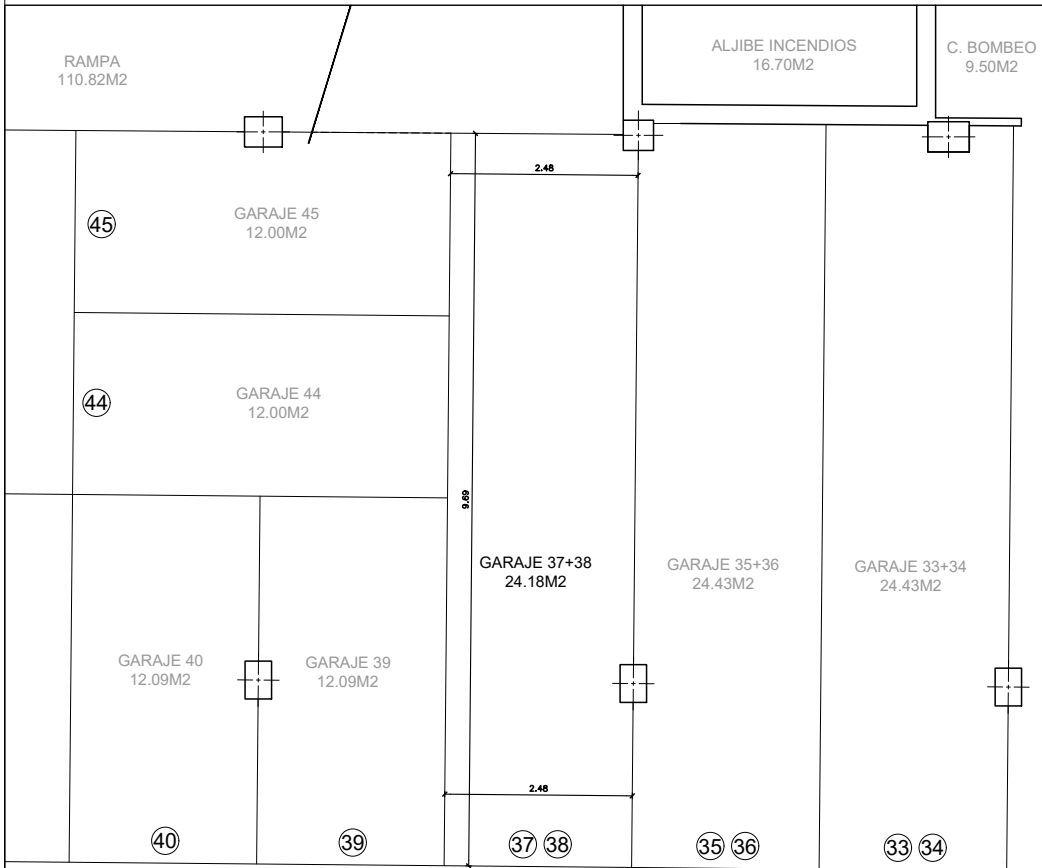


Localización en sótano S03

TRASTERO Nº 11

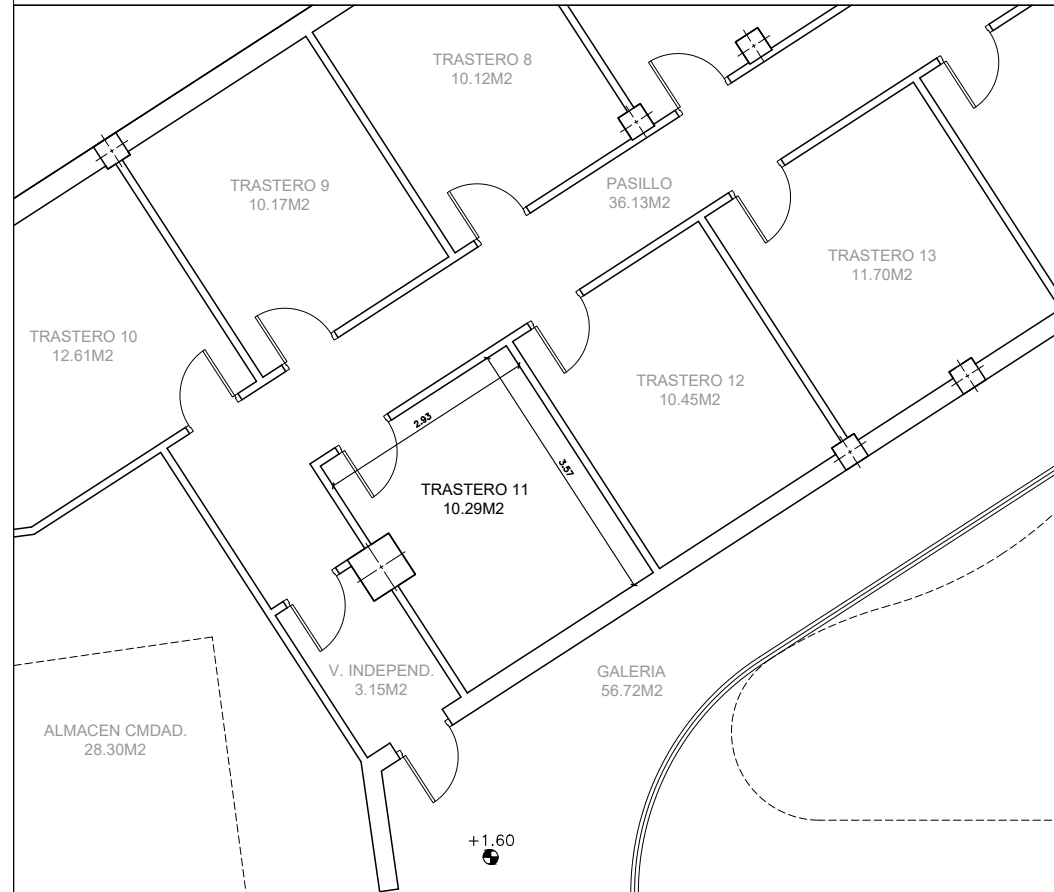

Sup. Construida: 11,71 m²

Sup. Útil: 10,29 m²

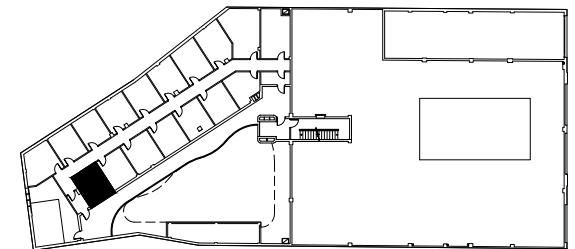

Localización en sótano S01