

PROYECTO REFORMA VIVIENDA UNIFAMILIAR  
 AVD. DEL GENERALIFE, 65  
 URB. NUEVA ANDALUCÍA  
 MARBELLA (MÁLAGA)

PLANTA ACCESO  
 REFORMA


PLANO:  
 ESCALA:1:100

PLANO N°

PROPIEDAD: MONTAGU ONE IBERICA  
 ARQUITECTO: IGNACIO ORTEGA BRAVO

7

MAYO 2021

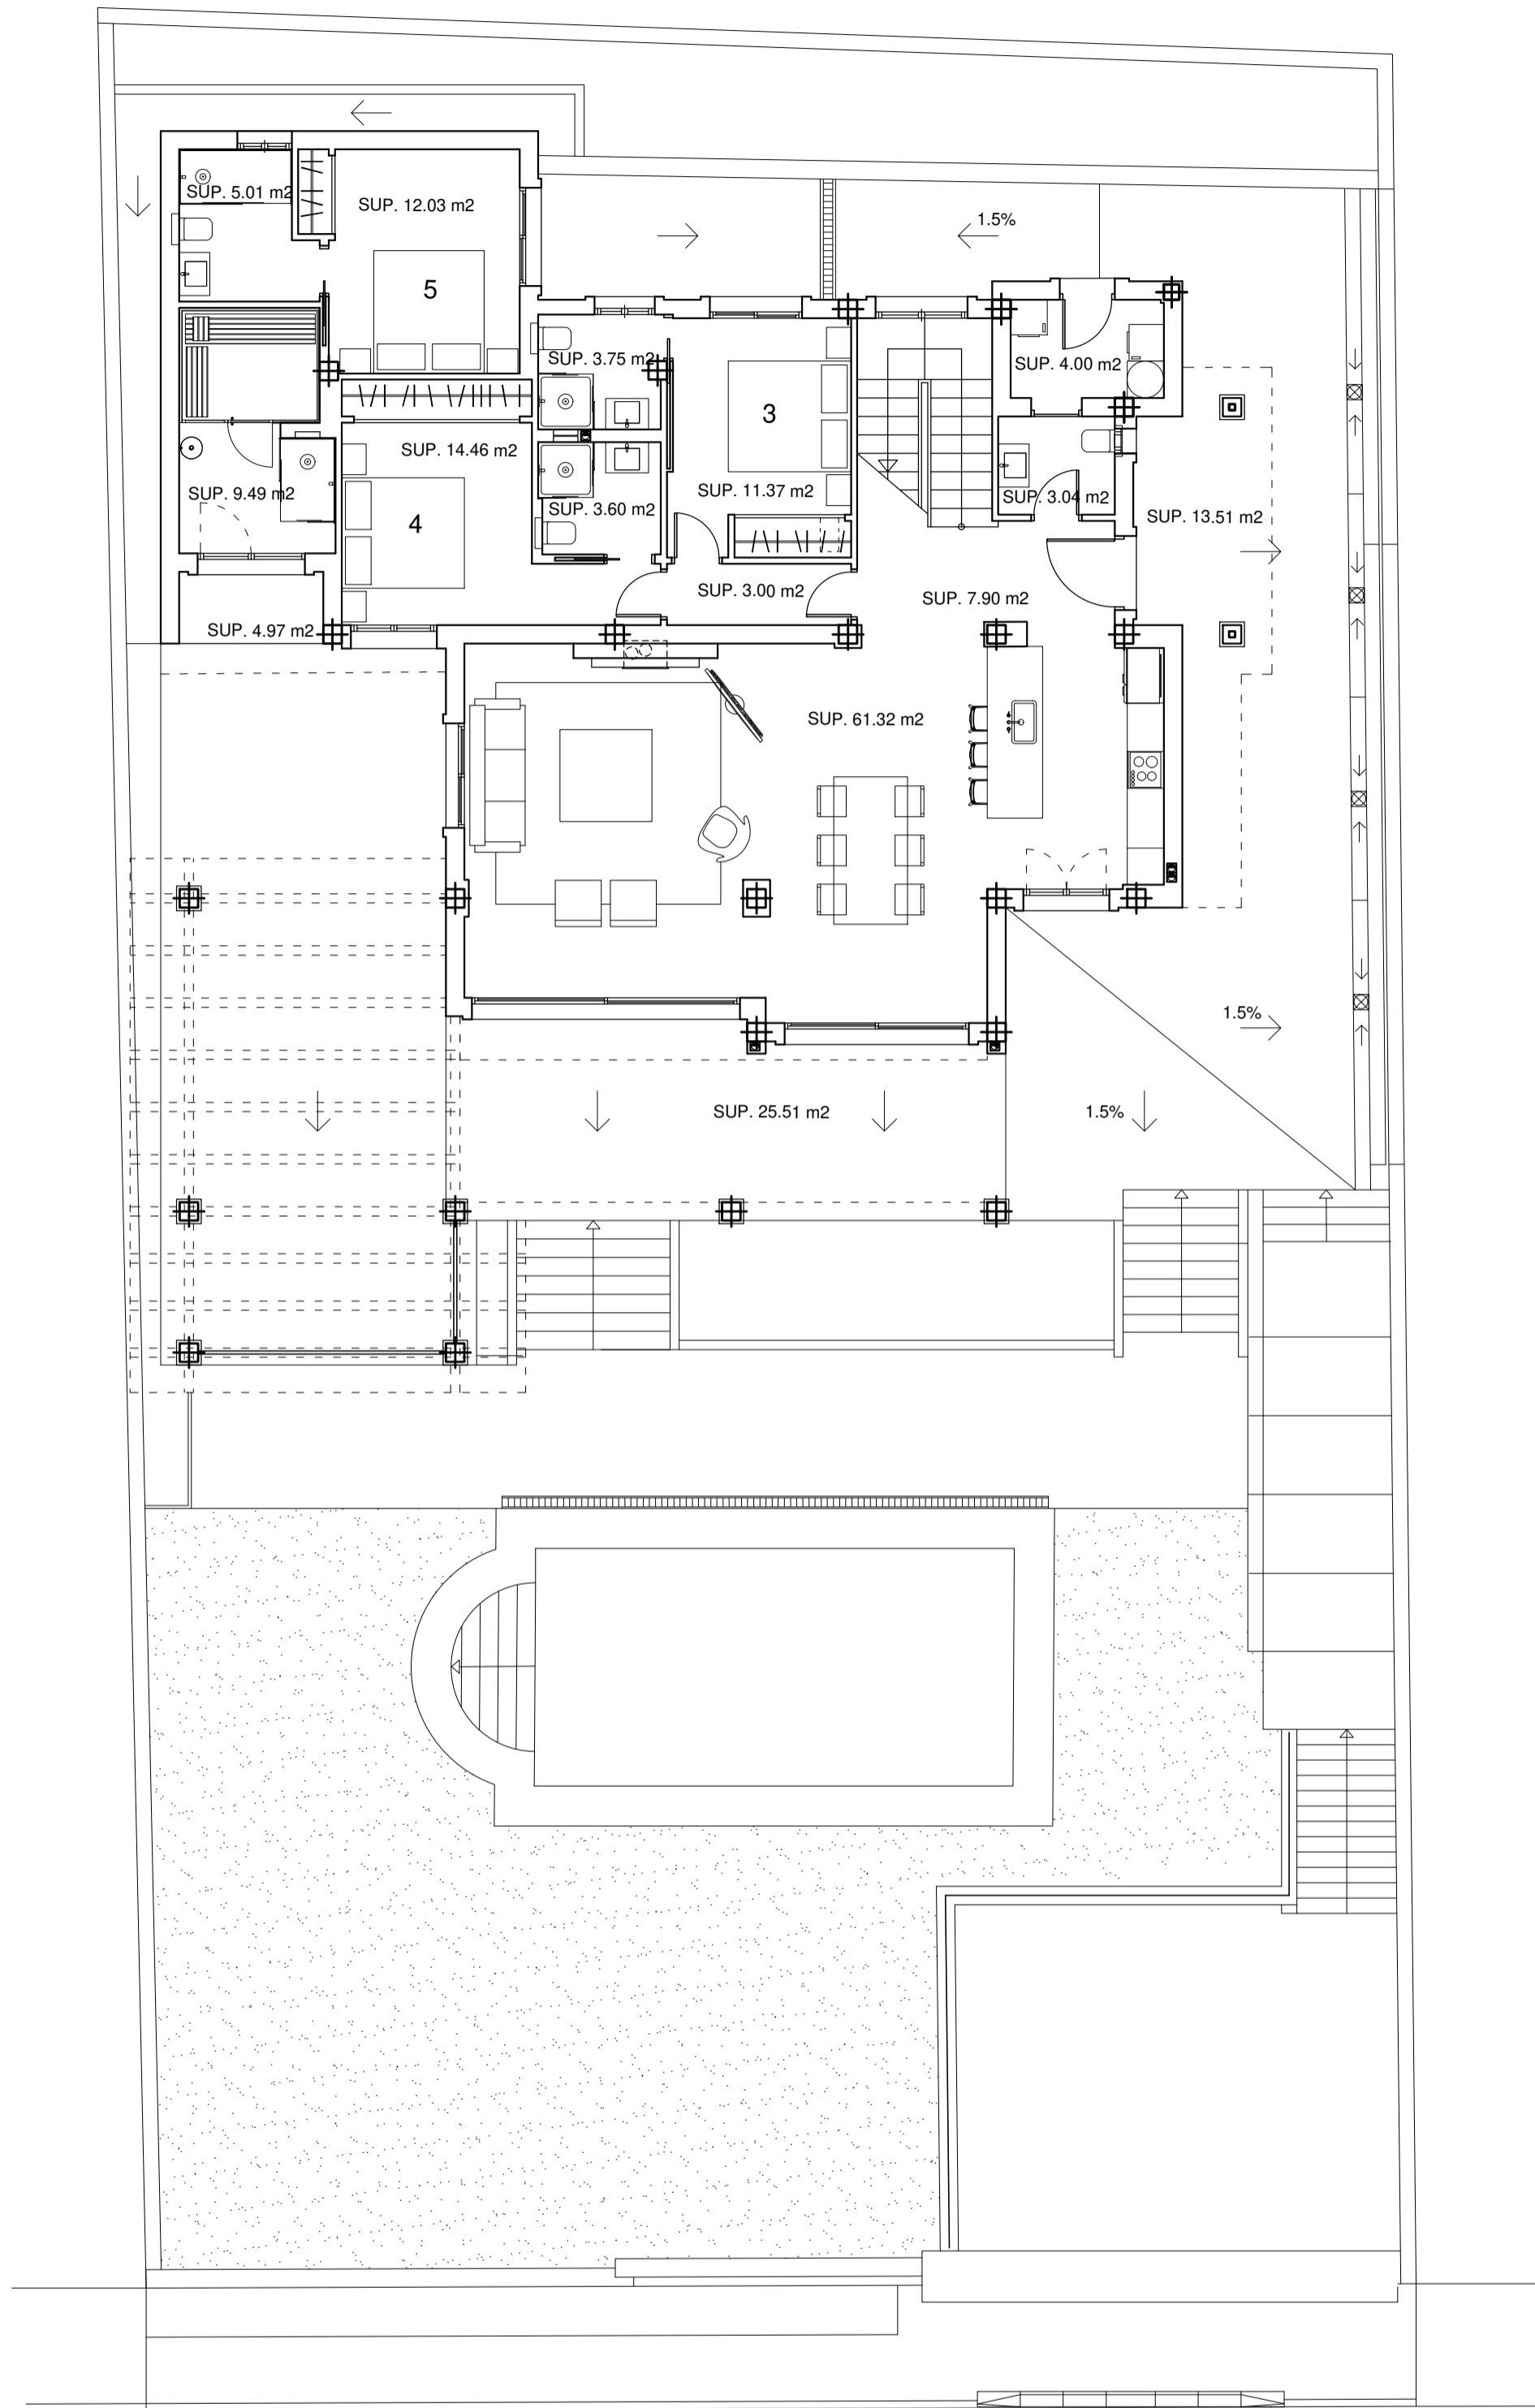

MODIFICADO 31 MAZO 2022

PROYECTO REFORMA VIVIENDA UNIFAMILIAR  
 AVD. DEL GENERALIFE, 65  
 URB. NUEVA ANDALUCÍA  
 MARBELLA (MÁLAGA)

PLANTA BAJA  
 REFORMA


PLANO:  
 ESCALA:1:100

PLANO N°

PROPIEDAD: MONTAGU ONE IBERICA  
 ARQUITECTO: IGNACIO ORTEGA BRAVO

8

MAYO 2021

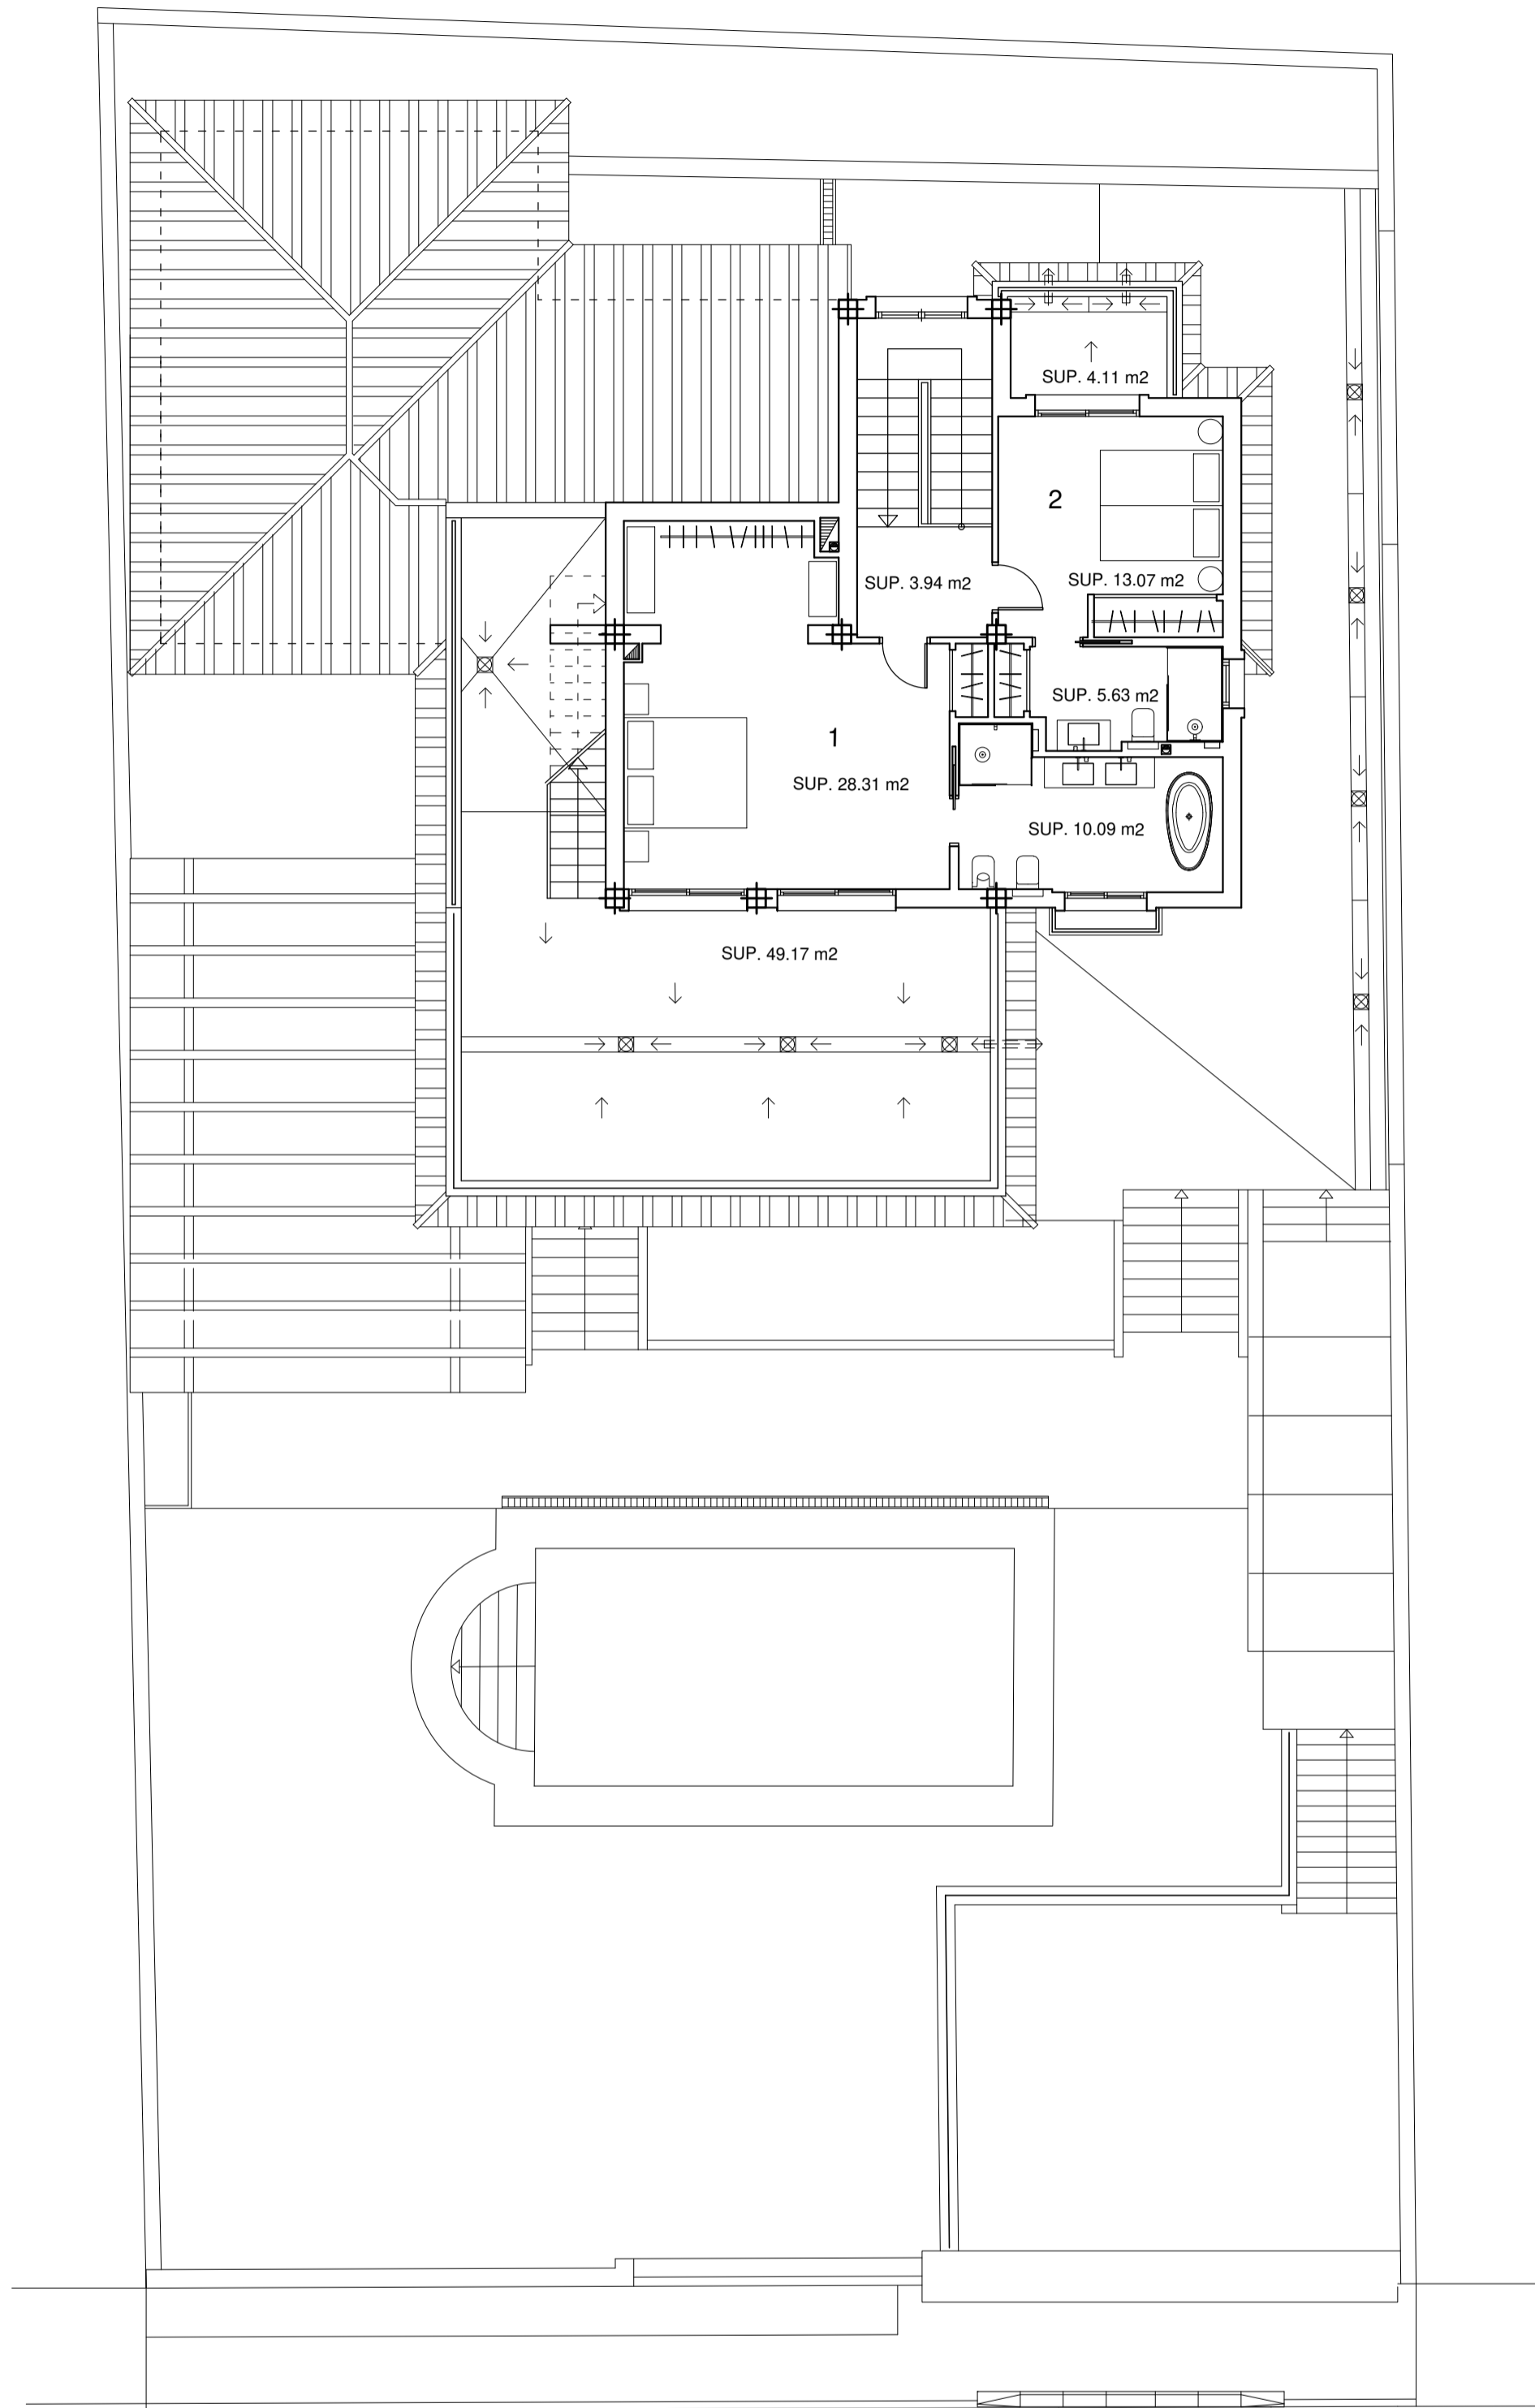

PROYECTO REFORMA VIVIENDA UNIFAMILIAR  
 AVD. DEL GENERALIFE, 65  
 URB. NUEVA ANDALUCÍA  
 MARBELLA (MÁLAGA)

PLANTA ALTA  
 REFORMA


PLANO:  
 ESCALA:1:100

PLANO N°

PROPIEDAD: MONTAGU ONE IBERICA  
 ARQUITECTO: IGNACIO ORTEGA BRAVO

9

MAYO 2021

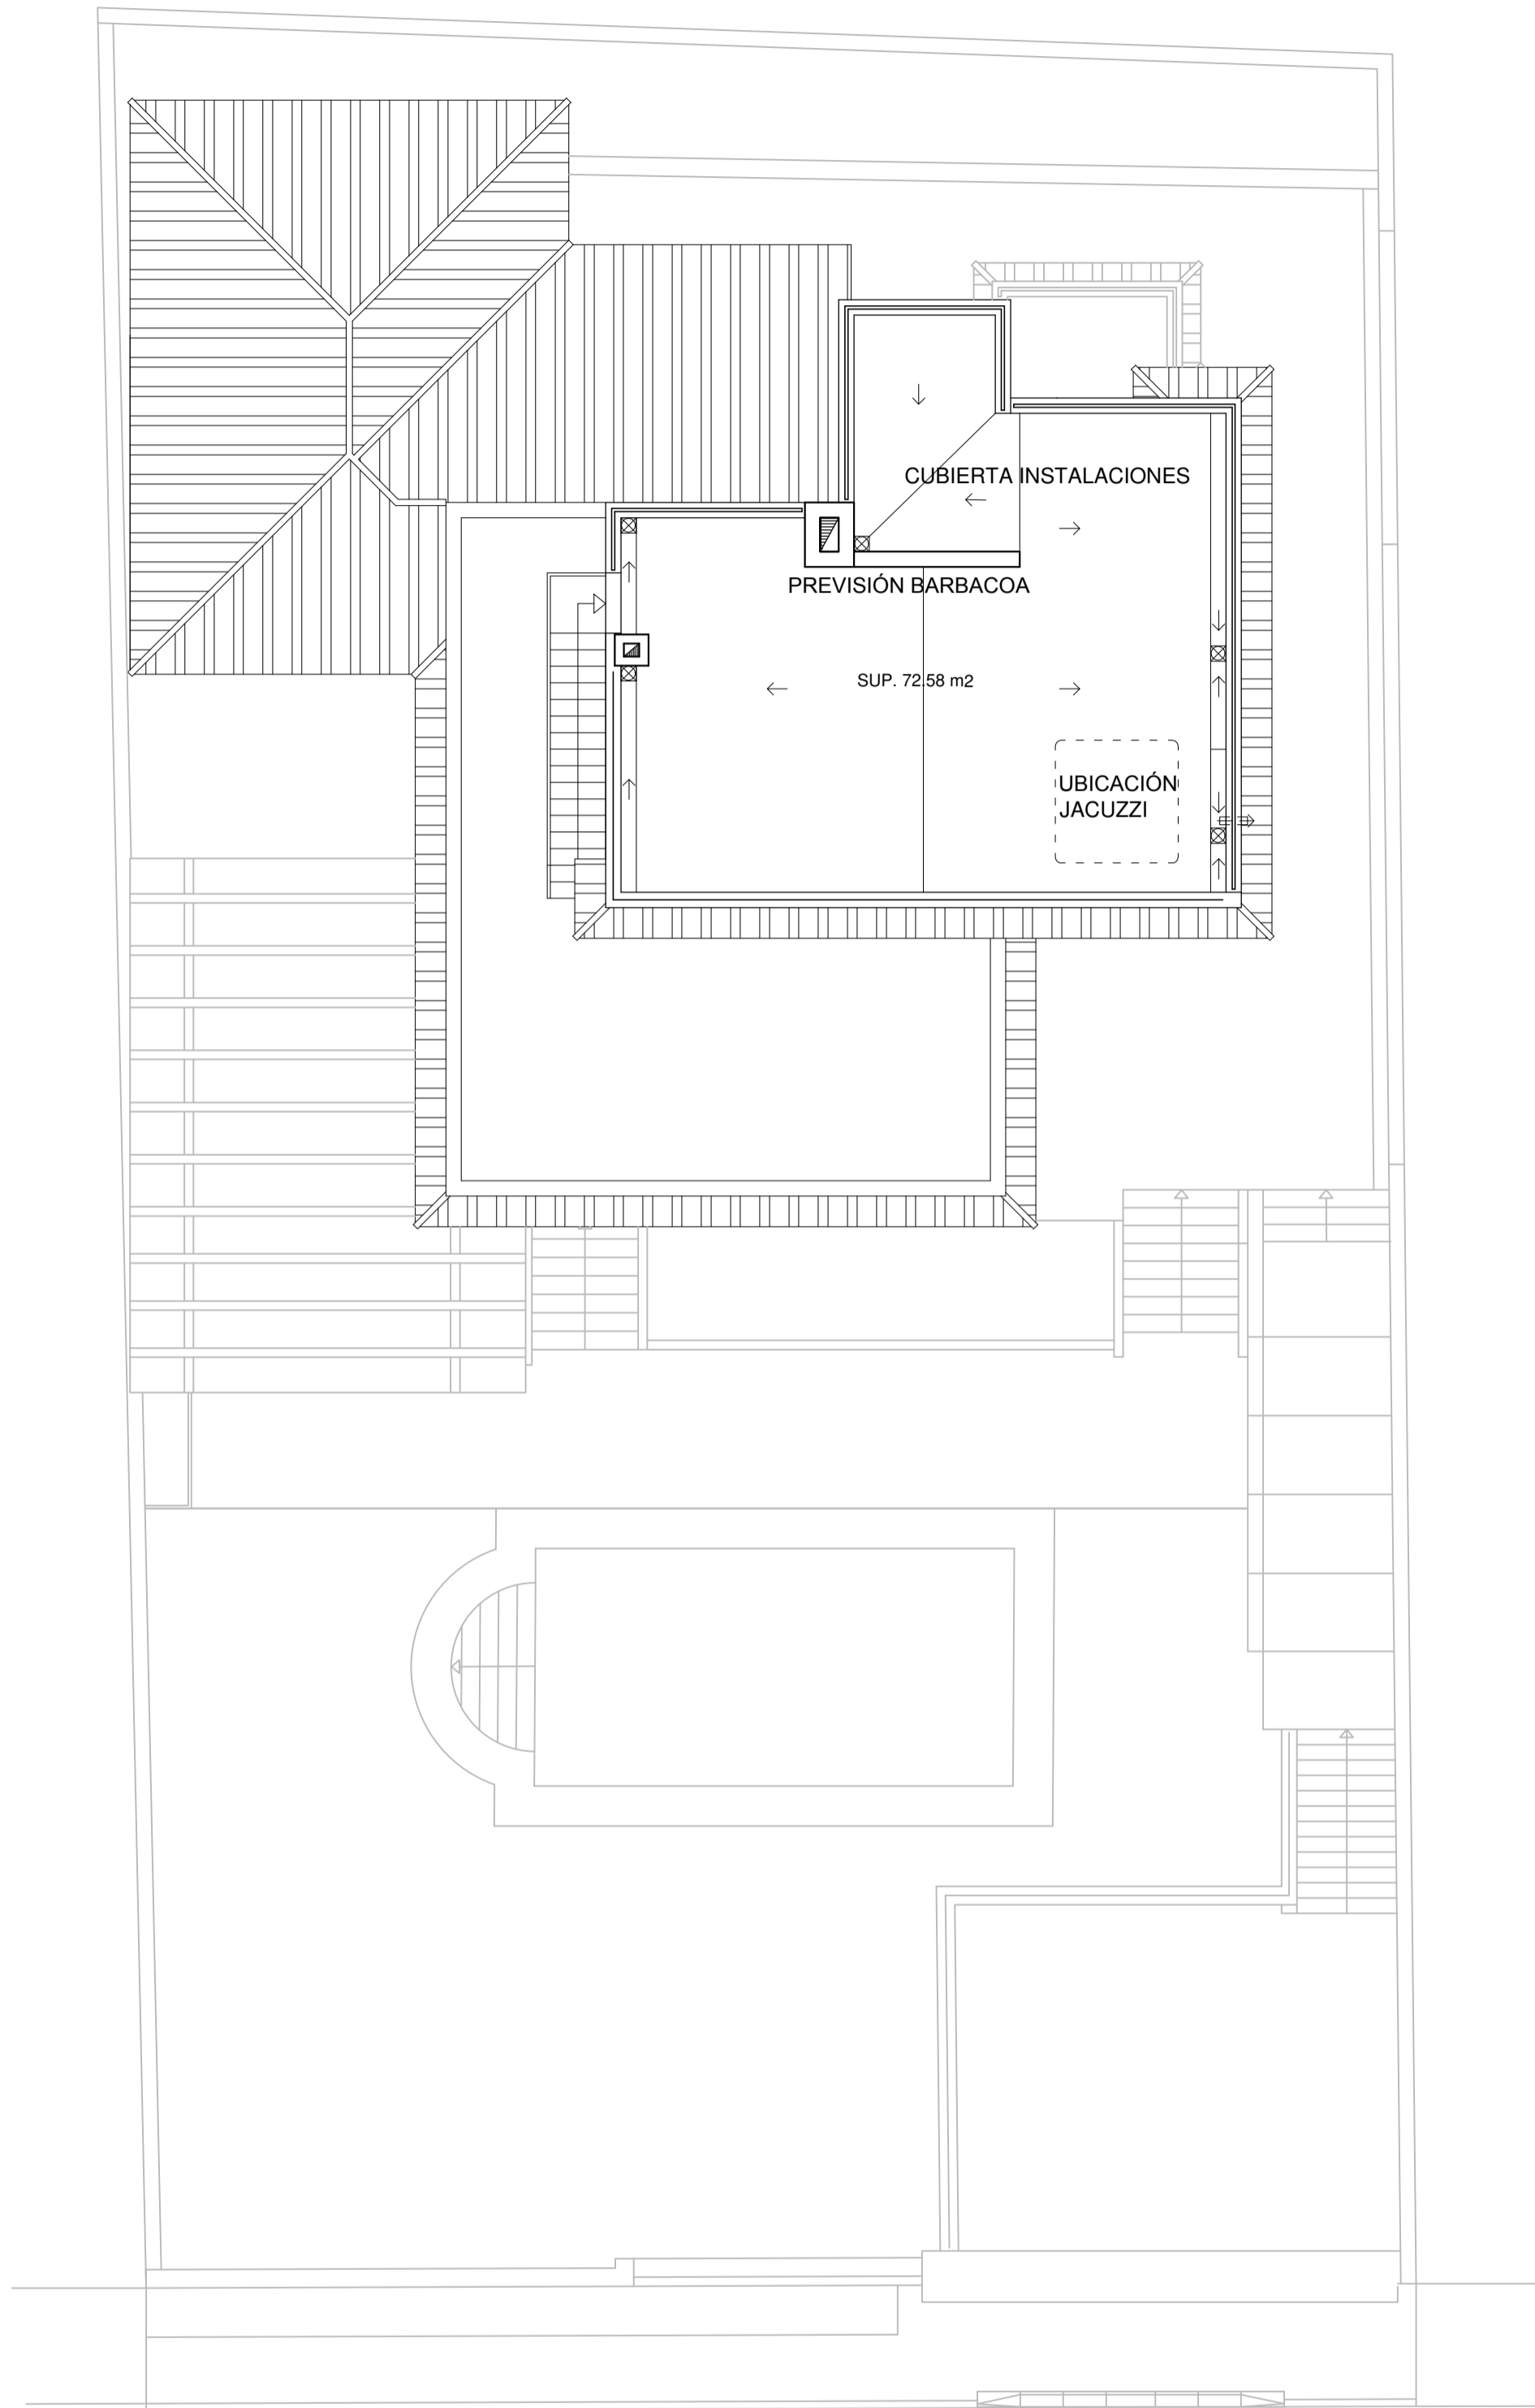

PROYECTO REFORMA VIVIENDA UNIFAMILIAR  
AVD. DEL GENERALIFE, 65  
URB. NUEVA ANDALUCÍA  
MARBELLA (MÁLAGA)

PLANTA CUBIERTA  
REFORMA

PLANO:  
ESCALA:1:100

PLANO N°

PROPIEDAD: MONTAGU ONE IBERICA  
ARQUITECTO: IGNACIO ORTEGA BRAVO

10

MAYO 2021