




PLANTA BAJA

#4

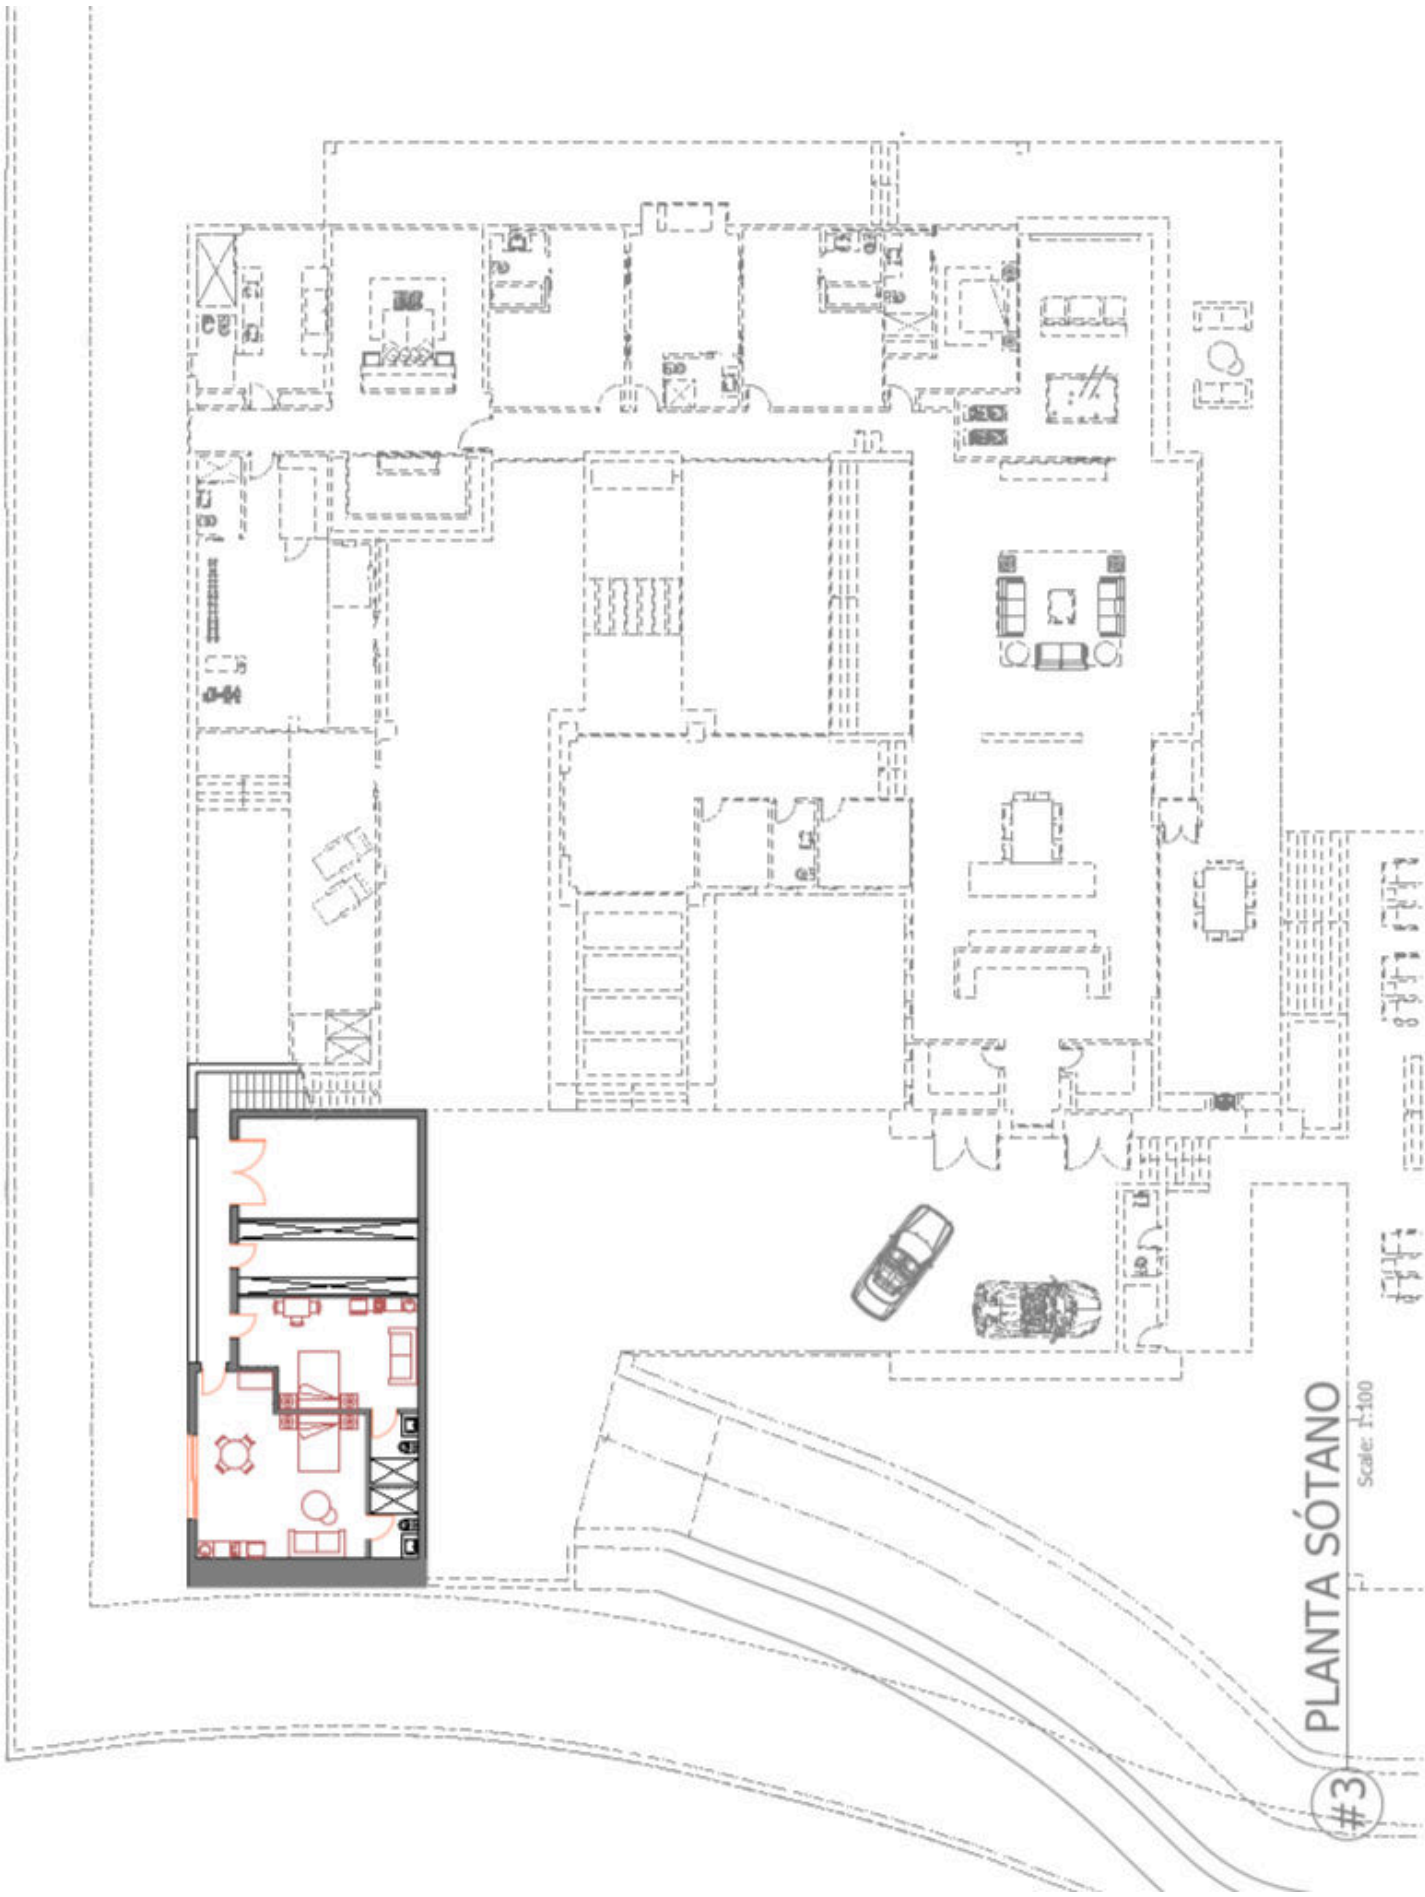

PLANTA SÓTANO

Scale: 1:100

#3