


(Parte Norte)
PLANTA SOTANO (Nivel +30,90)

-SUPERFICIES CONSTRUIDAS-
CERRADA DE SÓTANO APARCAMIENTO 255,50 M2.

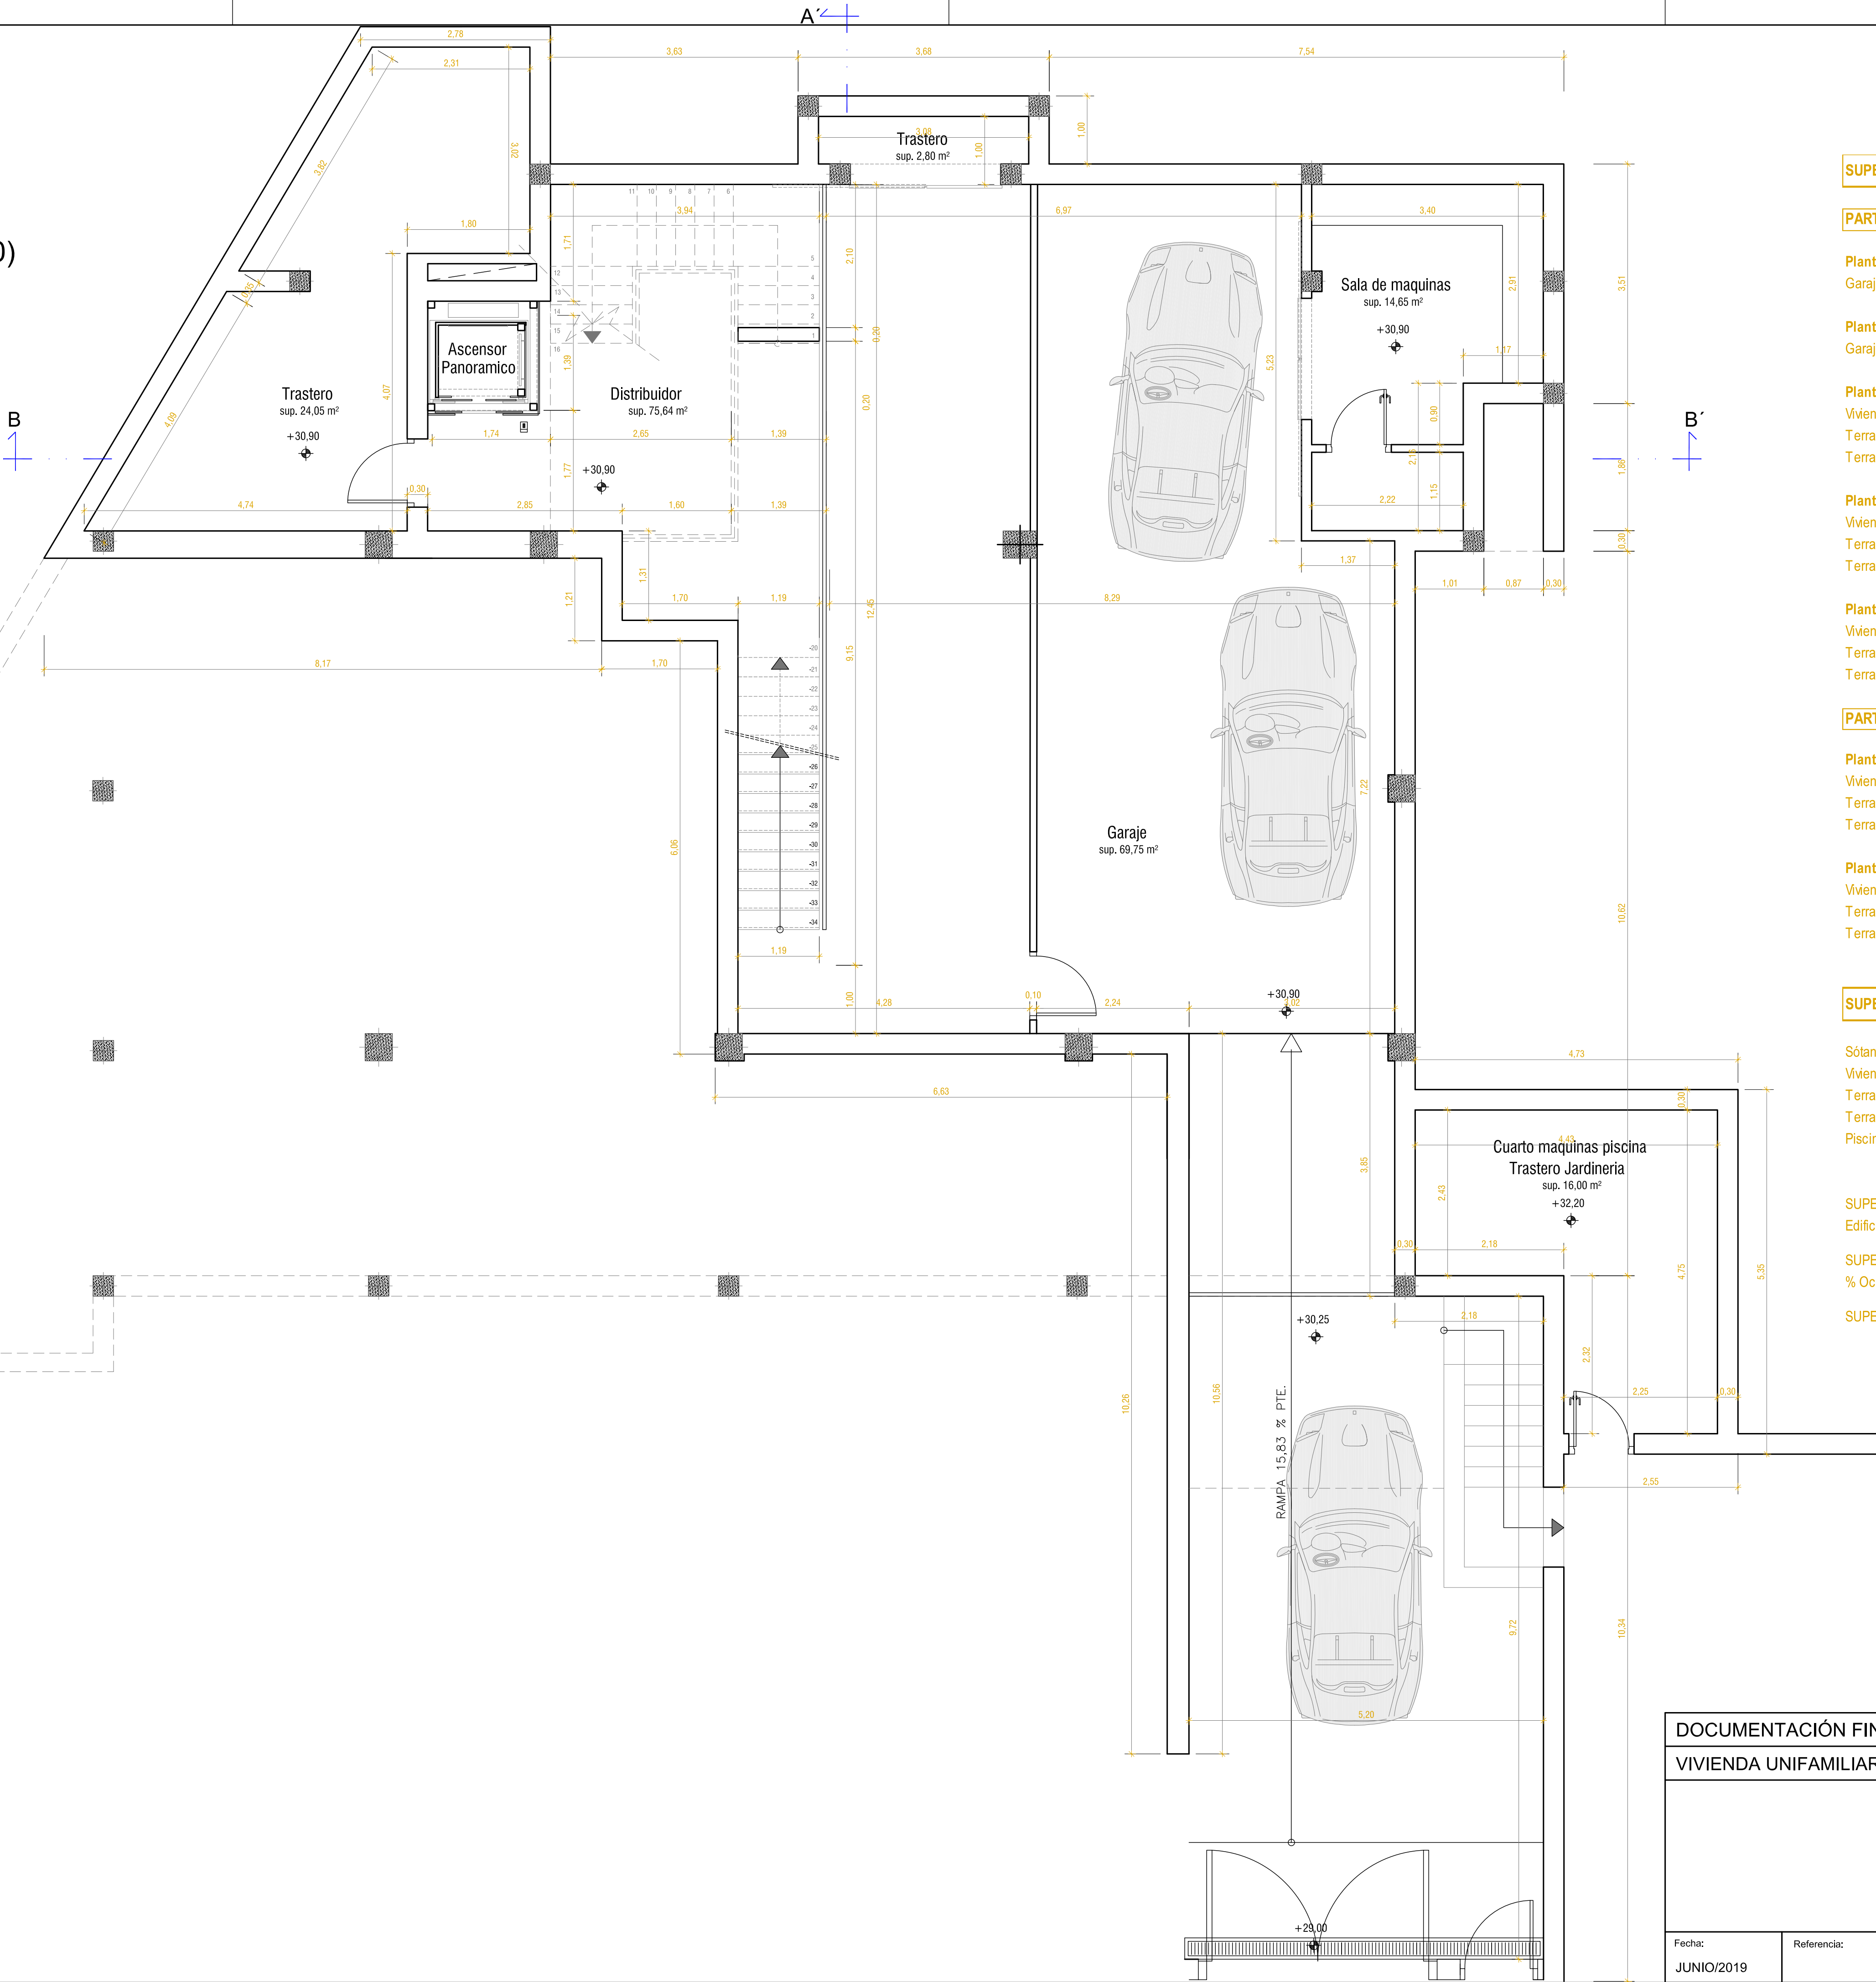

SUPERFICIES CONSTRUIDAS POR PLANTAS:

PARTE NORTE

Planta Sótano -2
Garaje y Trasteros 255,50 m2

Planta Sótano -1
Garaje y Trasteros 219,78 m2

Planta Baja
Vivienda Cerrada 237,59 m2
Terrazas cubiertas 76,26 m2
Terrazas descubiertas (no computables) 0,00 m2

Planta Alta
Vivienda Cerrada 187,05 m2
Terrazas cubiertas 0,00 m2
Terrazas descubiertas (no computables) 100,94 m2

Planta de Cubierta
Vivienda Cerrada (Castillete) 13,94 m2
Terrazas cubiertas 0,00 m2
Terrazas descubiertas (no computables) 171,07 m2

PARTE SUR

Planta Baja
Vivienda Cerrada 73,67 m2
Terrazas cubiertas 70,14 m2
Terrazas descubiertas (no computables) 0,00 m2

Planta Alta
Vivienda Cerrada 55,55 m2
Terrazas cubiertas 0,00 m2
Terrazas descubiertas (no computables) 88,17 m2

SUPERFICIES CONSTRUIDAS TOTALES POR USOS:

Sótano Garaje y Trasteros 475,28 m2
Vivienda Cerrada 567,80 m2
Terrazas cubiertas 146,40 m2
Terrazas descubiertas (no computables) 360,18 m2
Piscina 173,04 m2

SUPERFICIE EDIFICADA TOTAL 569,19 m2
Edificabilidad agotada (m2/m2) 0,2725

SUPERFICIE OCUPADA TOTAL 519,70 m2
% Ocupación de proyecto 24,88%


SUPERFICIE DEL SOLAR 2.089,00 m2

DOCUMENTACIÓN FINAL DE OBRA DE:			
VIVIENDA UNIFAMILIAR, SÓTANO Y PISCINA			
	DESIGNACION DEL PLANO: PLANTA SOTANO (NIVEL +30,90) COTAS PARTE NORTE		
	SITUACION:		
	Modificado:	Sustituye a:	
Fecha: JUNIO/2019	Referencia:	Escala: 1:50	Plano nº

(Parte Norte)
PLANTA SOTANO (Nivel +33,68)

-SUPERFICIES CONSTRUIDAS-
CERRADA DE SÓTANO VIVIENDA

219,78 M2.

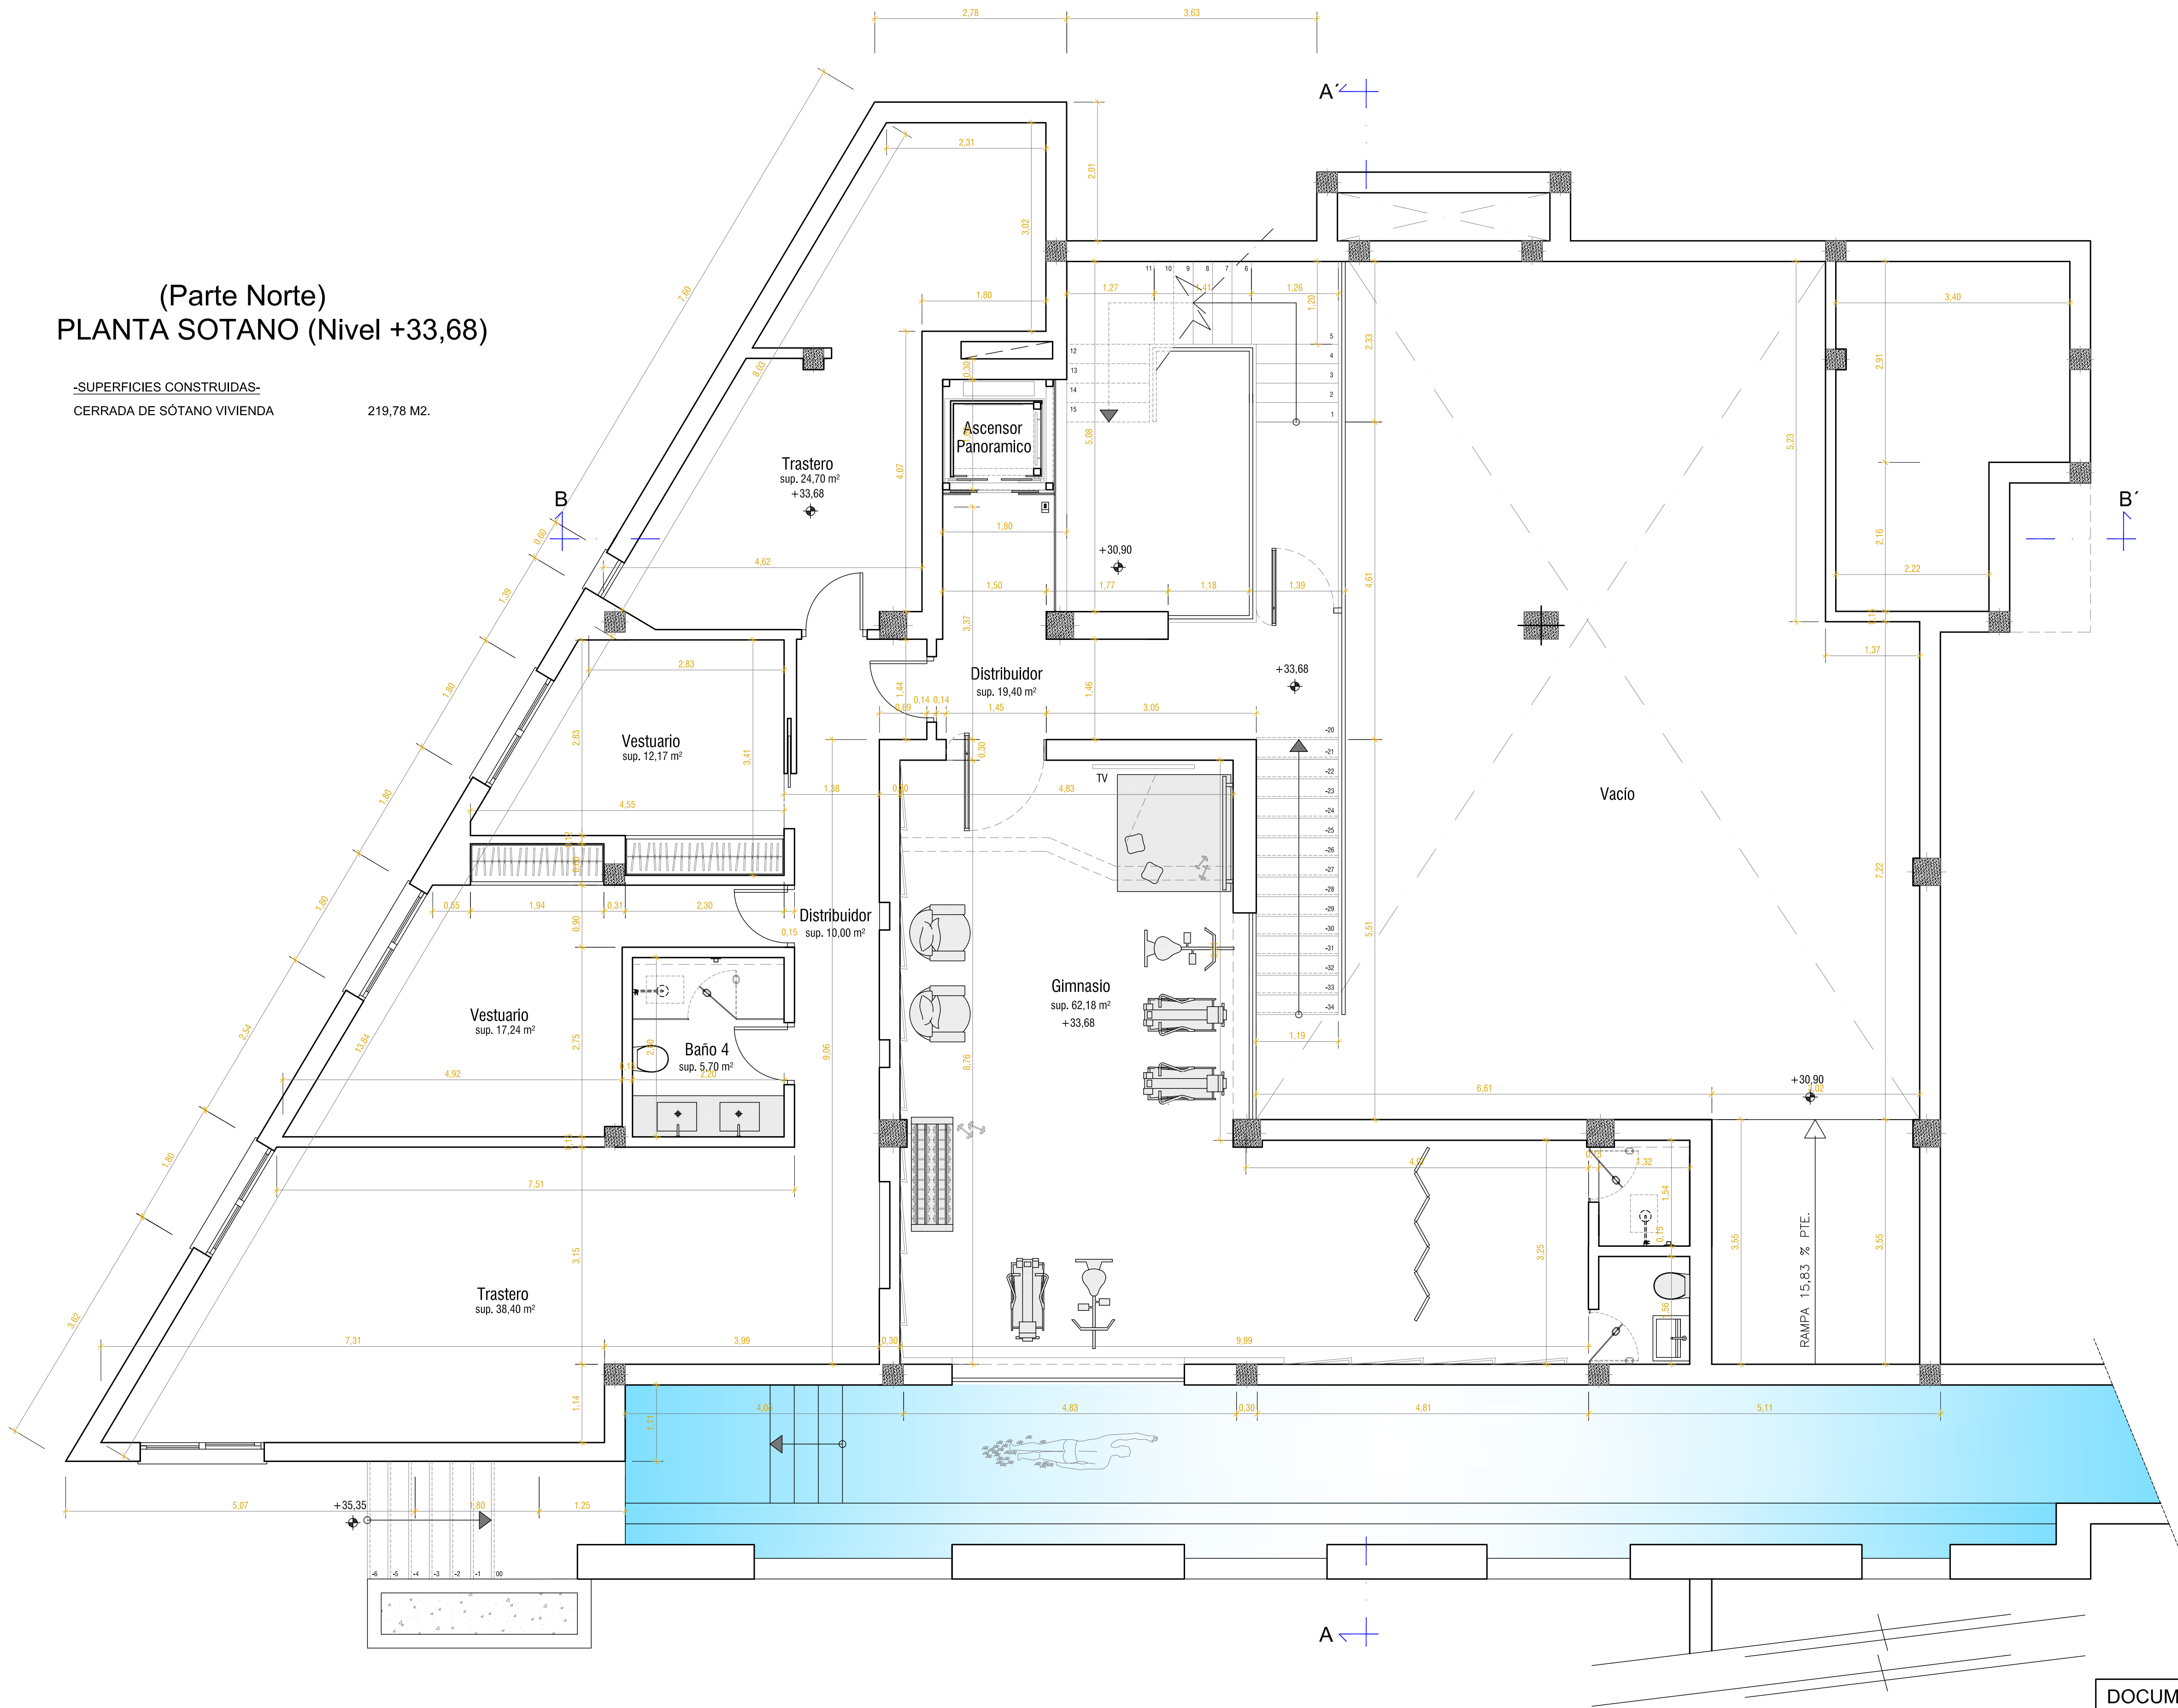

SUPERFICIES CONSTRUIDAS POR PLANTAS:

PARTE NORTE

Planta Sótano -2
Garaje y Trasteros 255,50 m2

Planta Sótano -1
Garaje y Trasteros 219,78 m2

Planta Baja
Vivienda Cerrada 237,59 m2
Terrazas cubiertas 76,26 m2
Terrazas descubiertas (no computables) 0,00 m2

Planta Alta
Vivienda Cerrada 187,05 m2
Terrazas cubiertas 0,00 m2
Terrazas descubiertas (no computables) 100,94 m2

Planta de Cubierta
Vivienda Cerrada (Castillete) 13,94 m2
Terrazas cubiertas 0,00 m2
Terrazas descubiertas (no computables) 171,07 m2

PARTE SUR

Planta Baja
Vivienda Cerrada 73,67 m2
Terrazas cubiertas 70,14 m2
Terrazas descubiertas (no computables) 0,00 m2

Planta Alta
Vivienda Cerrada 55,55 m2
Terrazas cubiertas 0,00 m2
Terrazas descubiertas (no computables) 88,17 m2

SUPERFICIES CONSTRUIDAS TOTALES POR USOS:

Sótano Garaje y Trasteros 475,28 m2
Vivienda Cerrada 567,80 m2
Terrazas cubiertas 146,40 m2
Terrazas descubiertas (no computables) 360,18 m2
Piscina 173,04 m2

SUPERFICIE EDIFICADA TOTAL 569,19 m2
Edificabilidad agotada (m2/m2) 0,2725

SUPERFICIE OCUPADA TOTAL 519,70 m2
% Ocupación de proyecto 24,88%

SUPERFICIE DEL SOLAR 2.089,00 m2

DOCUMENTACIÓN FINAL DE OBRA DE:

VIVIENDA UNIFAMILIAR, SÓTANO Y PISCINA

DESIGNACION DEL PLANO:
PLANTA SOTANO (NIVEL +33,68) COTAS
PARTE NORTE

SITUACION:

Modificado:

Sustituye al:

Fecha:

JUNIO/2019

Referencia:


Escala:

Plano nº

(Parte Norte)
PLANTA BAJA

-SUPERFICIES CONSTRUIDAS-
CERRADA DE VIVIENDA
TERRAZAS CUBIERTAS

237,59 M2.
76,26 M2.

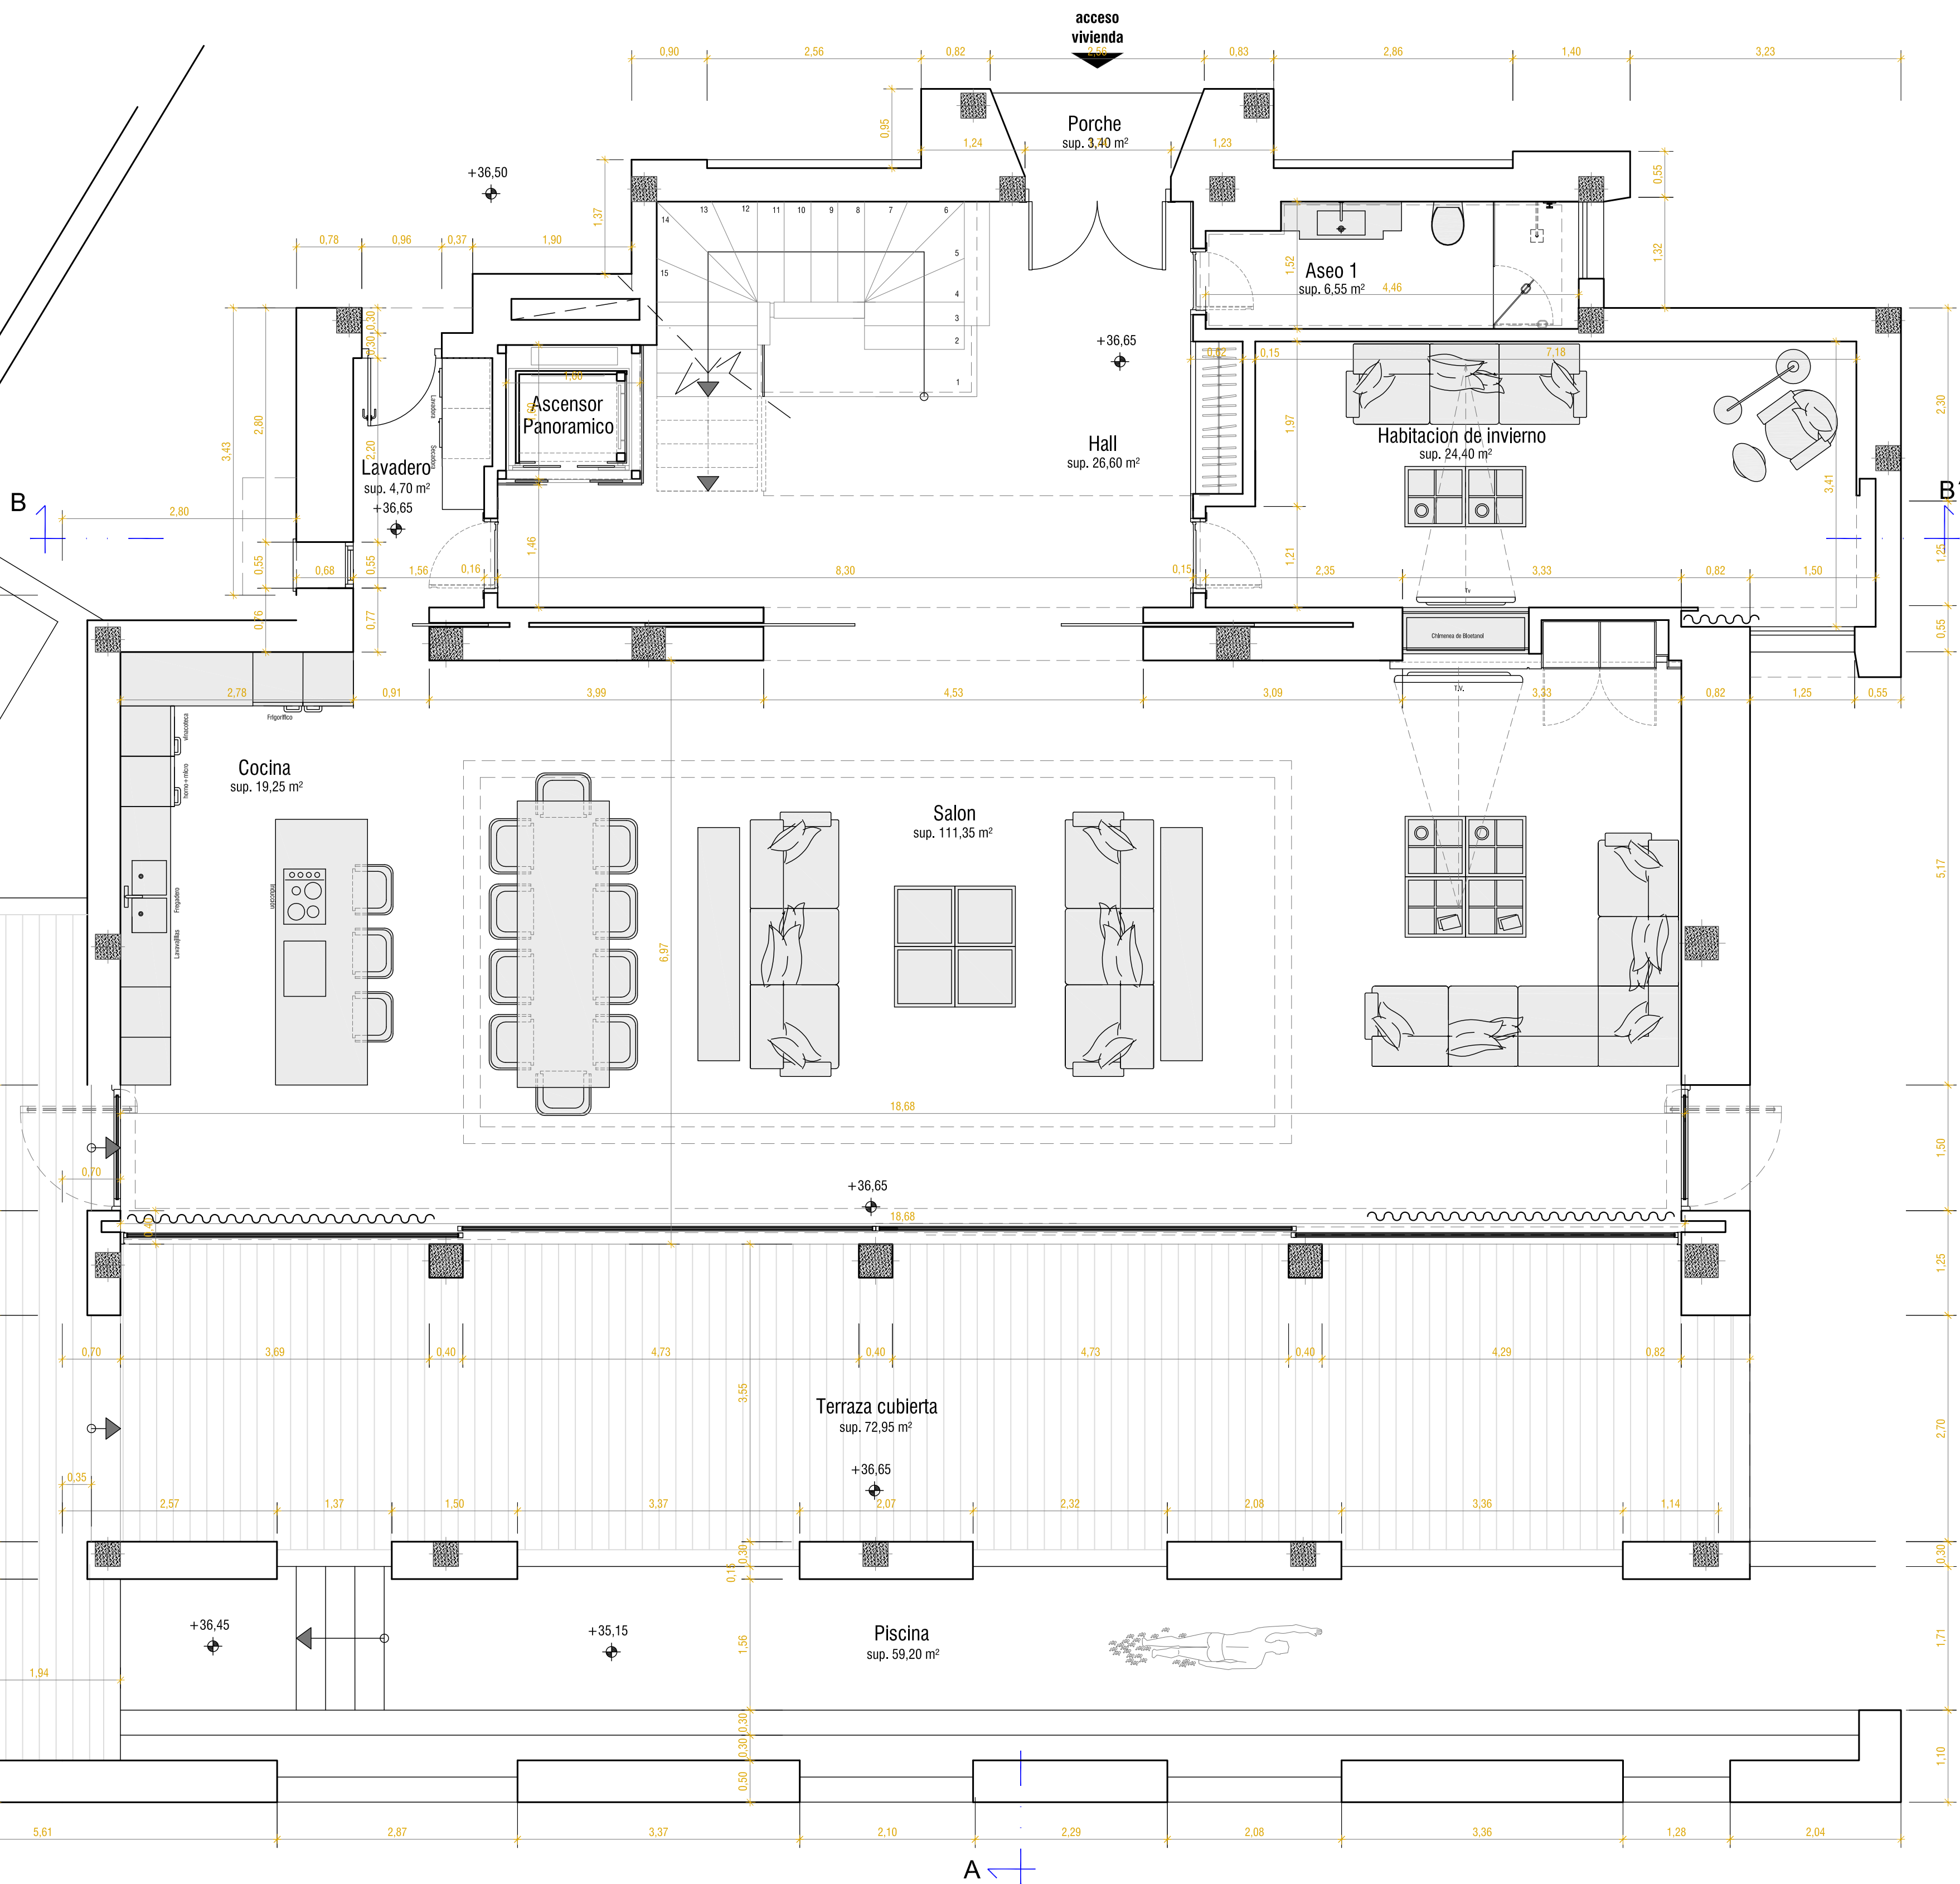

SUPERFICIES CONSTRUIDAS POR PLANTAS:

PARTE NORTE

Planta Sótano -2
Garaje y Trasteros 255,50 m2

Planta Sótano -1
Garaje y Trasteros 219,78 m2

Planta Baja
Vivienda Cerrada 237,59 m2
Terrazas cubiertas 76,26 m2
Terrazas descubiertas (no computables) 0,00 m2

Planta Alta
Vivienda Cerrada 187,05 m2
Terrazas cubiertas 0,00 m2
Terrazas descubiertas (no computables) 100,94 m2

Planta de Cubierta
Vivienda Cerrada (Castillete) 13,94 m2
Terrazas cubiertas 0,00 m2
Terrazas descubiertas (no computables) 171,07 m2

PARTE SUR

Planta Baja
Vivienda Cerrada 73,67 m2
Terrazas cubiertas 70,14 m2
Terrazas descubiertas (no computables) 0,00 m2

Planta Alta
Vivienda Cerrada 55,55 m2
Terrazas cubiertas 0,00 m2
Terrazas descubiertas (no computables) 88,17 m2

SUPERFICIES CONSTRUIDAS TOTALES POR USOS:

Sótano Garaje y Trasteros 475,28 m2
Vivienda Cerrada 567,80 m2
Terrazas cubiertas 146,40 m2
Terrazas descubiertas (no computables) 360,18 m2
Piscina 173,04 m2

SUPERFICIE EDIFICADA TOTAL 569,19 m2
Edificabilidad agotada (m2/m2) 0,2725

SUPERFICIE OCUPADA TOTAL 519,70 m2
% Ocupación de proyecto 24,88%

SUPERFICIE DEL SOLAR 2.089,00 m2

DOCUMENTACIÓN FINAL DE OBRA DE:


VIVIENDA UNIFAMILIAR, SÓTANO Y PISCINA

		DESIGNACION DEL PLANO:	
		PLANTA BAJA COTAS (PARTE NORTE)	
		SITUACION:	
		Modificado:	Sustituye a:
Fecha:	Referencia:	Escala:	Plano nº
JUNIO/2019		1:50	

(Parte Norte)
PLANTA ALTA

-SUPERFICIES CONSTRUIDAS-
CERRADA DE VIVIENDA
TERRAZAS DESCUBIERTAS

187,05 M2.
100,94 M2.

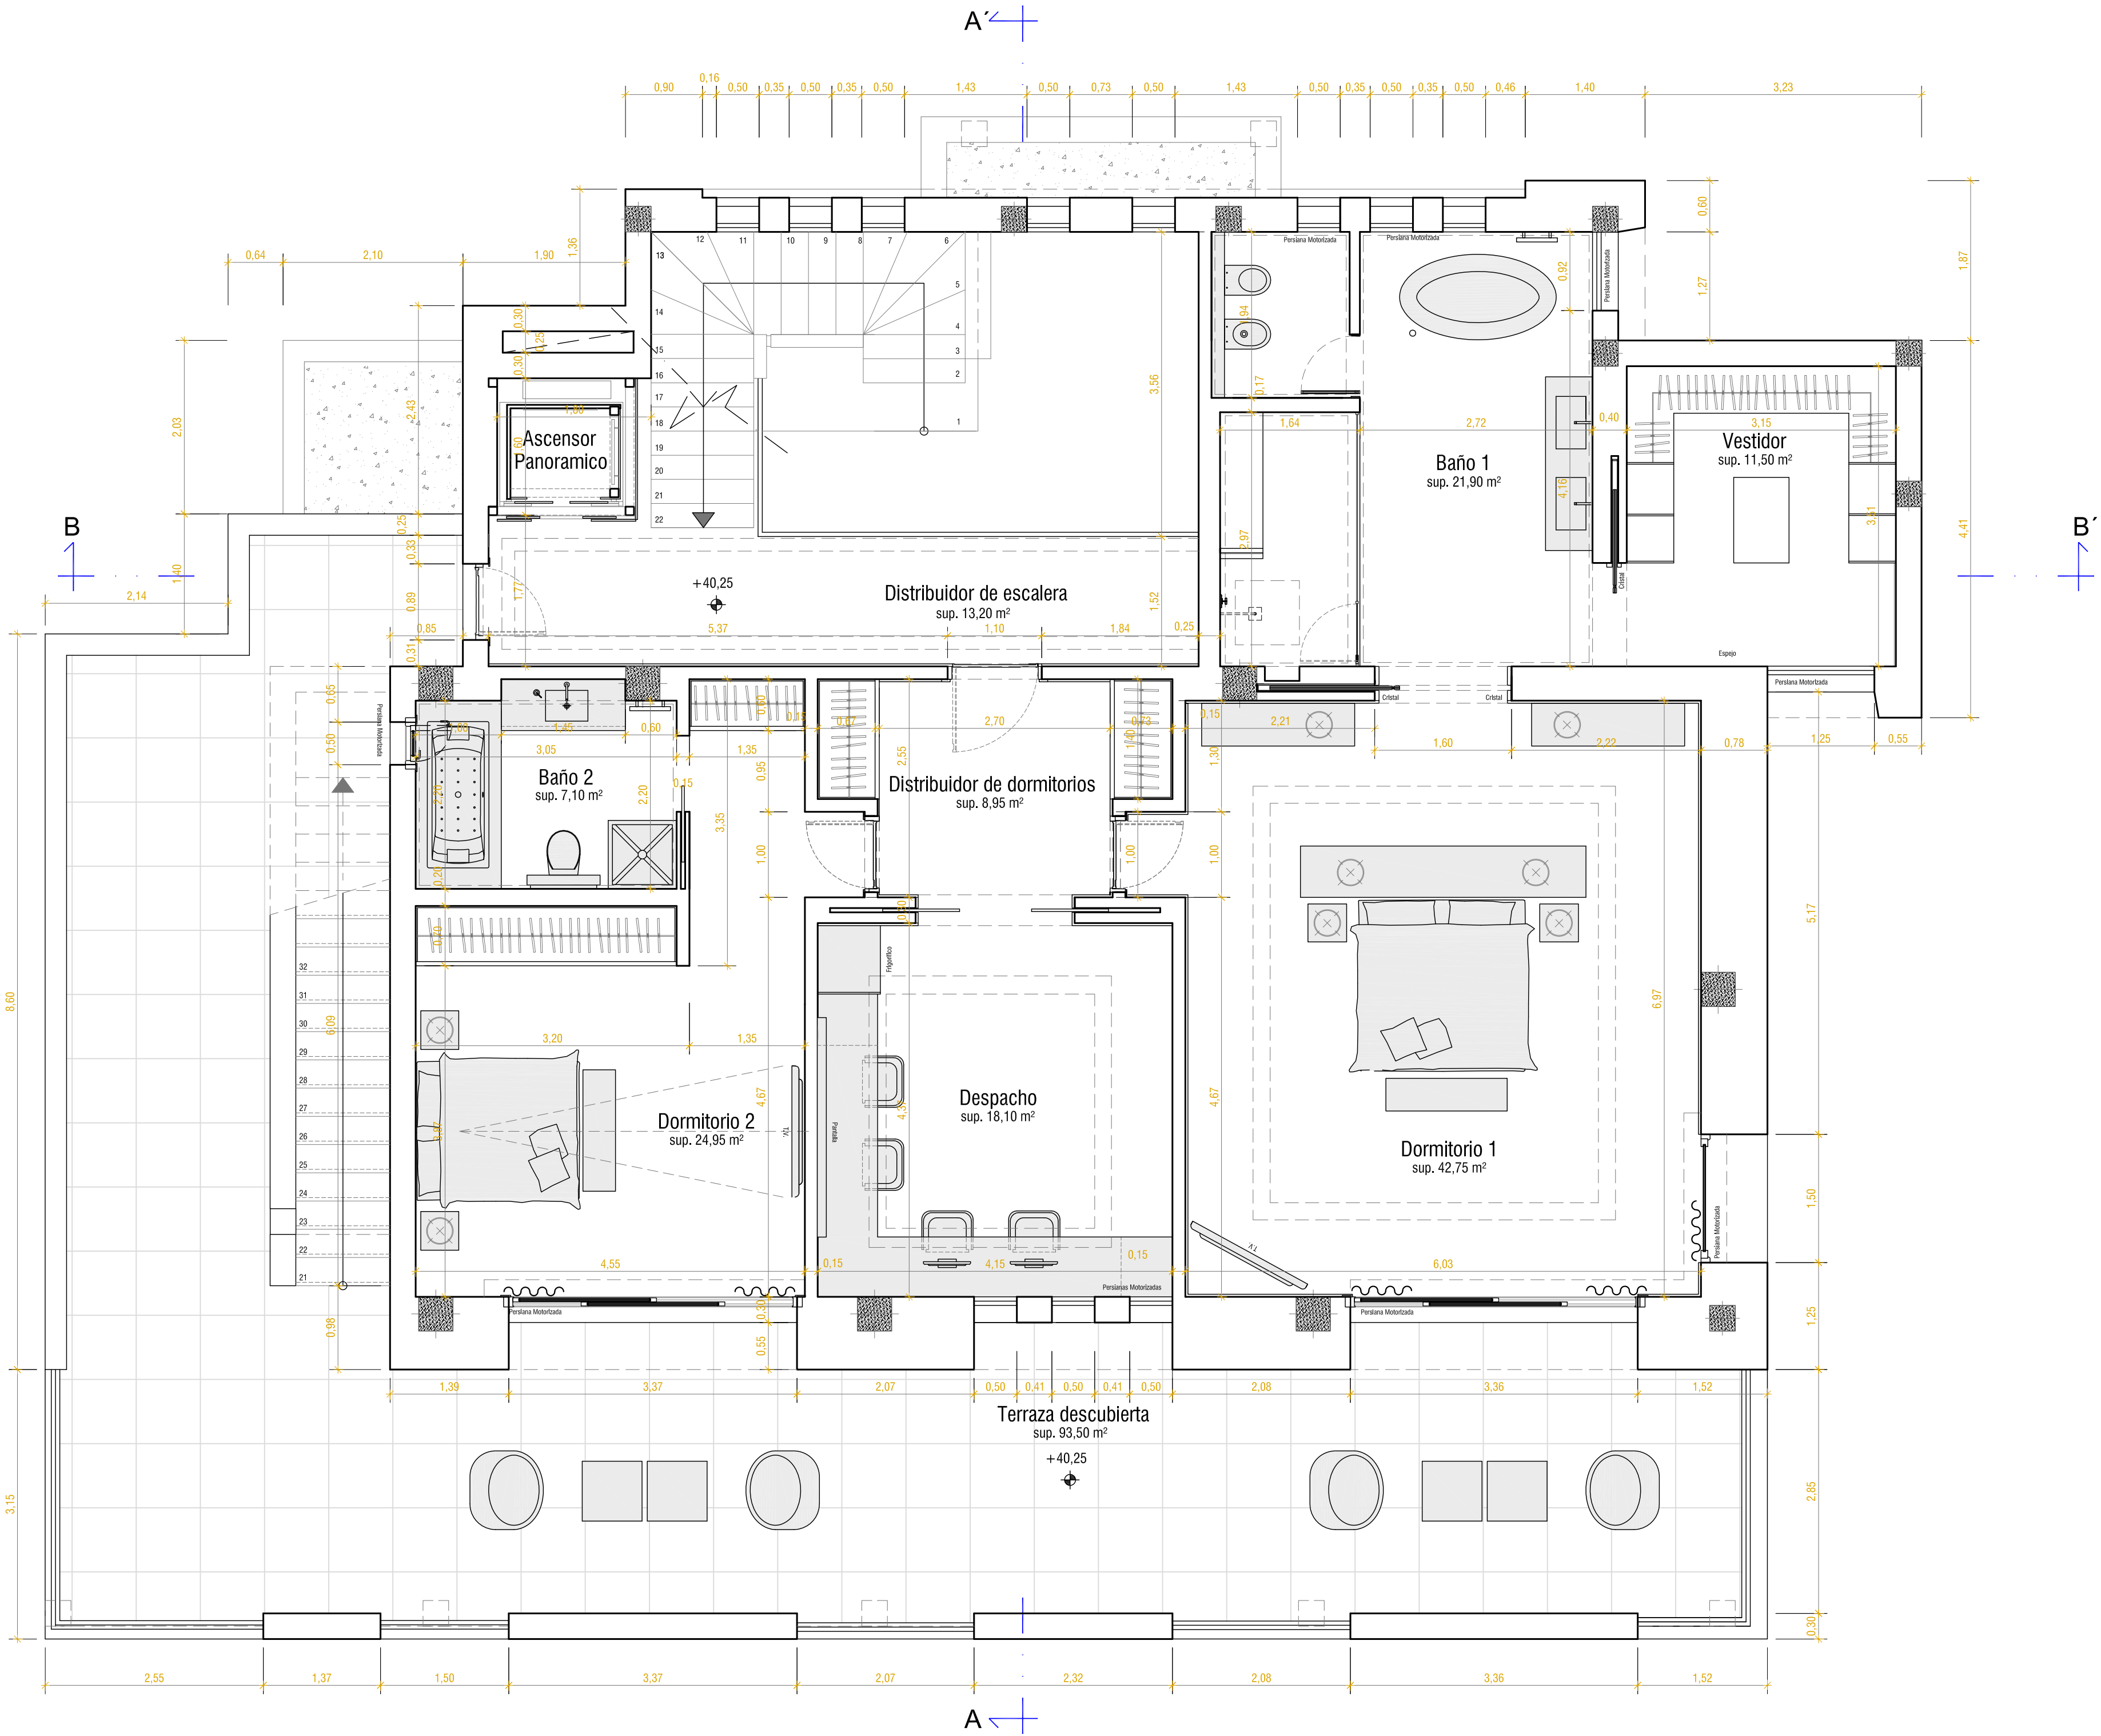

SUPERFICIES CONSTRUIDAS POR PLANTAS:

PARTE NORTE

Planta Sótano -2
Garaje y Trasteros 255,50 m2

Planta Sótano -1
Garaje y Trasteros 219,78 m2

Planta Baja
Vivienda Cerrada 237,59 m2
Terrazas cubiertas 76,26 m2
Terrazas descubiertas (no computables) 0,00 m2

Planta Alta
Vivienda Cerrada 187,05 m2
Terrazas cubiertas 0,00 m2
Terrazas descubiertas (no computables) 100,94 m2

Planta de Cubierta
Vivienda Cerrada (Castillete) 13,94 m2
Terrazas cubiertas 0,00 m2
Terrazas descubiertas (no computables) 171,07 m2

PARTE SUR

Planta Baja
Vivienda Cerrada 73,67 m2
Terrazas cubiertas 70,14 m2
Terrazas descubiertas (no computables) 0,00 m2

Planta Alta
Vivienda Cerrada 55,55 m2
Terrazas cubiertas 0,00 m2
Terrazas descubiertas (no computables) 88,17 m2

SUPERFICIES CONSTRUIDAS TOTALES POR USOS:

Sótano Garaje y Trasteros 475,28 m2
Vivienda Cerrada 567,80 m2
Terrazas cubiertas 146,40 m2
Terrazas descubiertas (no computables) 360,18 m2
Piscina 173,04 m2

SUPERFICIE EDIFICADA TOTAL 569,19 m2
Edificabilidad agotada (m2/m2) 0,2725

SUPERFICIE OCUPADA TOTAL 519,70 m2
% Ocupación de proyecto 24,88%

SUPERFICIE DEL SOLAR 2.089,00 m2

DOCUMENTACIÓN FINAL DE OBRA DE:

VIVIENDA UNIFAMILIAR, SÓTANO Y PISCINA

DESIGNACION DEL PLANO:

PLANTA ALTA COTAS (PARTE NORTE)

SITUACION:

Modificado:

Sustituye al:

Fecha:


JUNIO/2019

Referencia:

Escala:


1:50

Plano nº

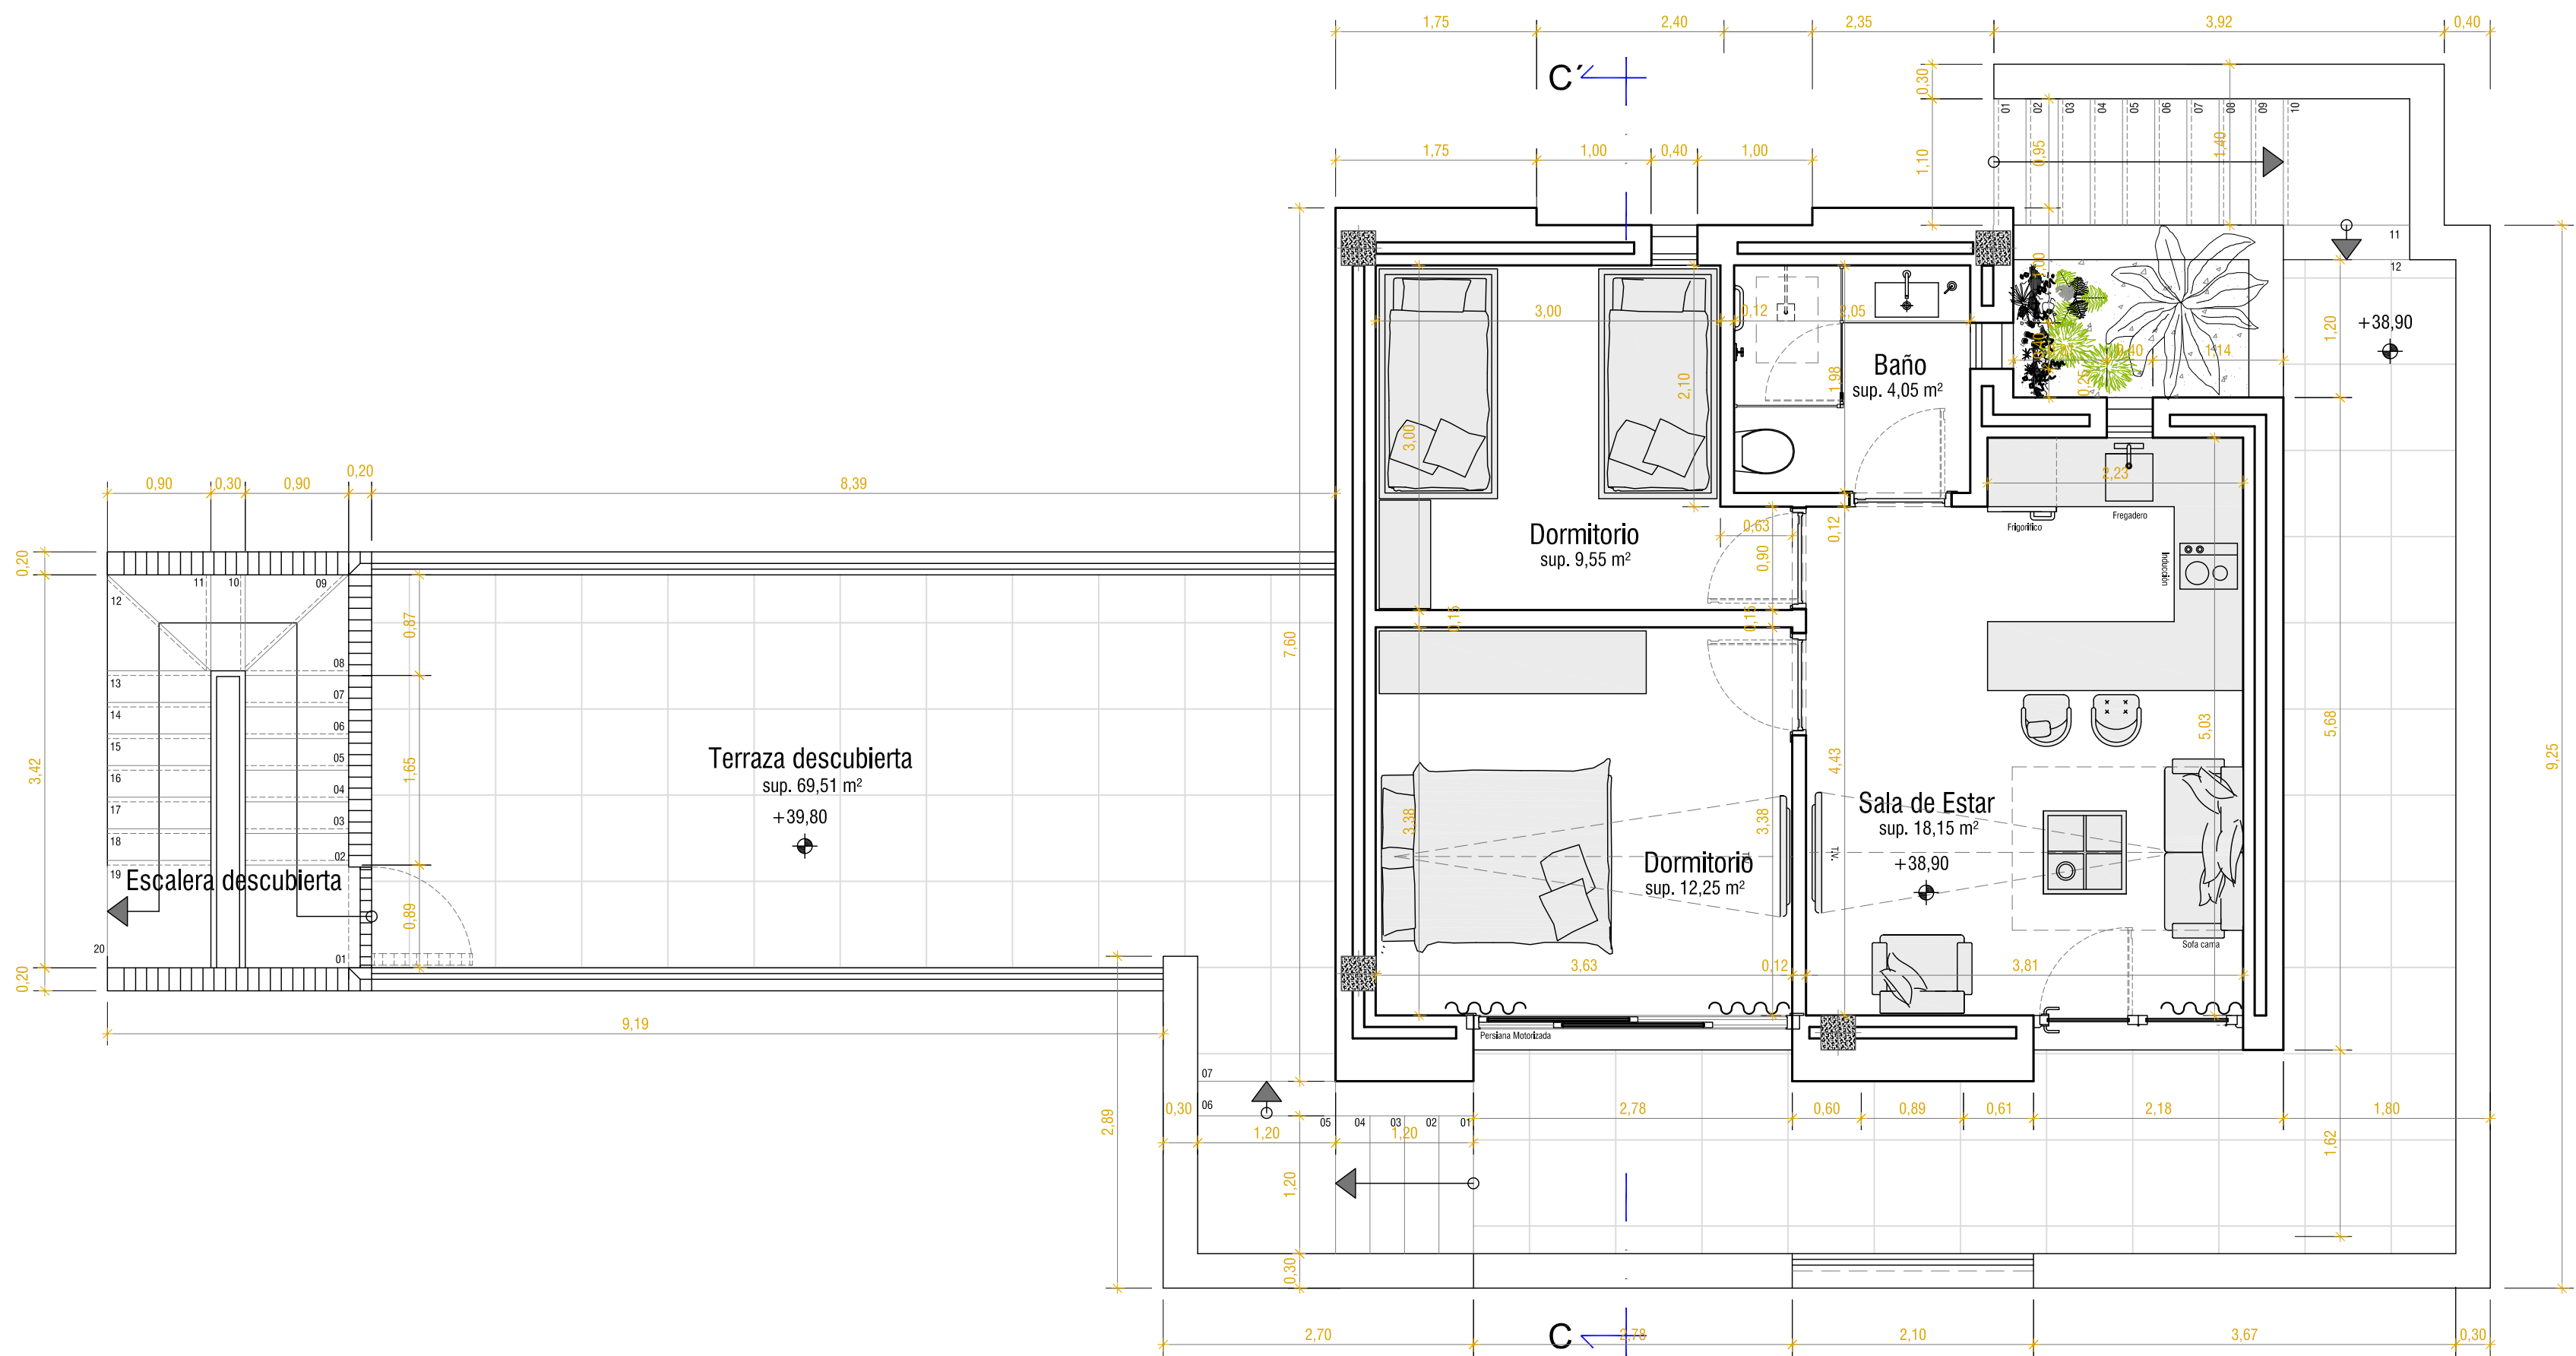

(Parte Sur)
PLANTA ALTA

-SUPERFICIES CONSTRUIDAS-
CERRADA DE VIVIENDA 55,55 M2.
TERRAZAS DESCUBIERTAS 88,17 M2.

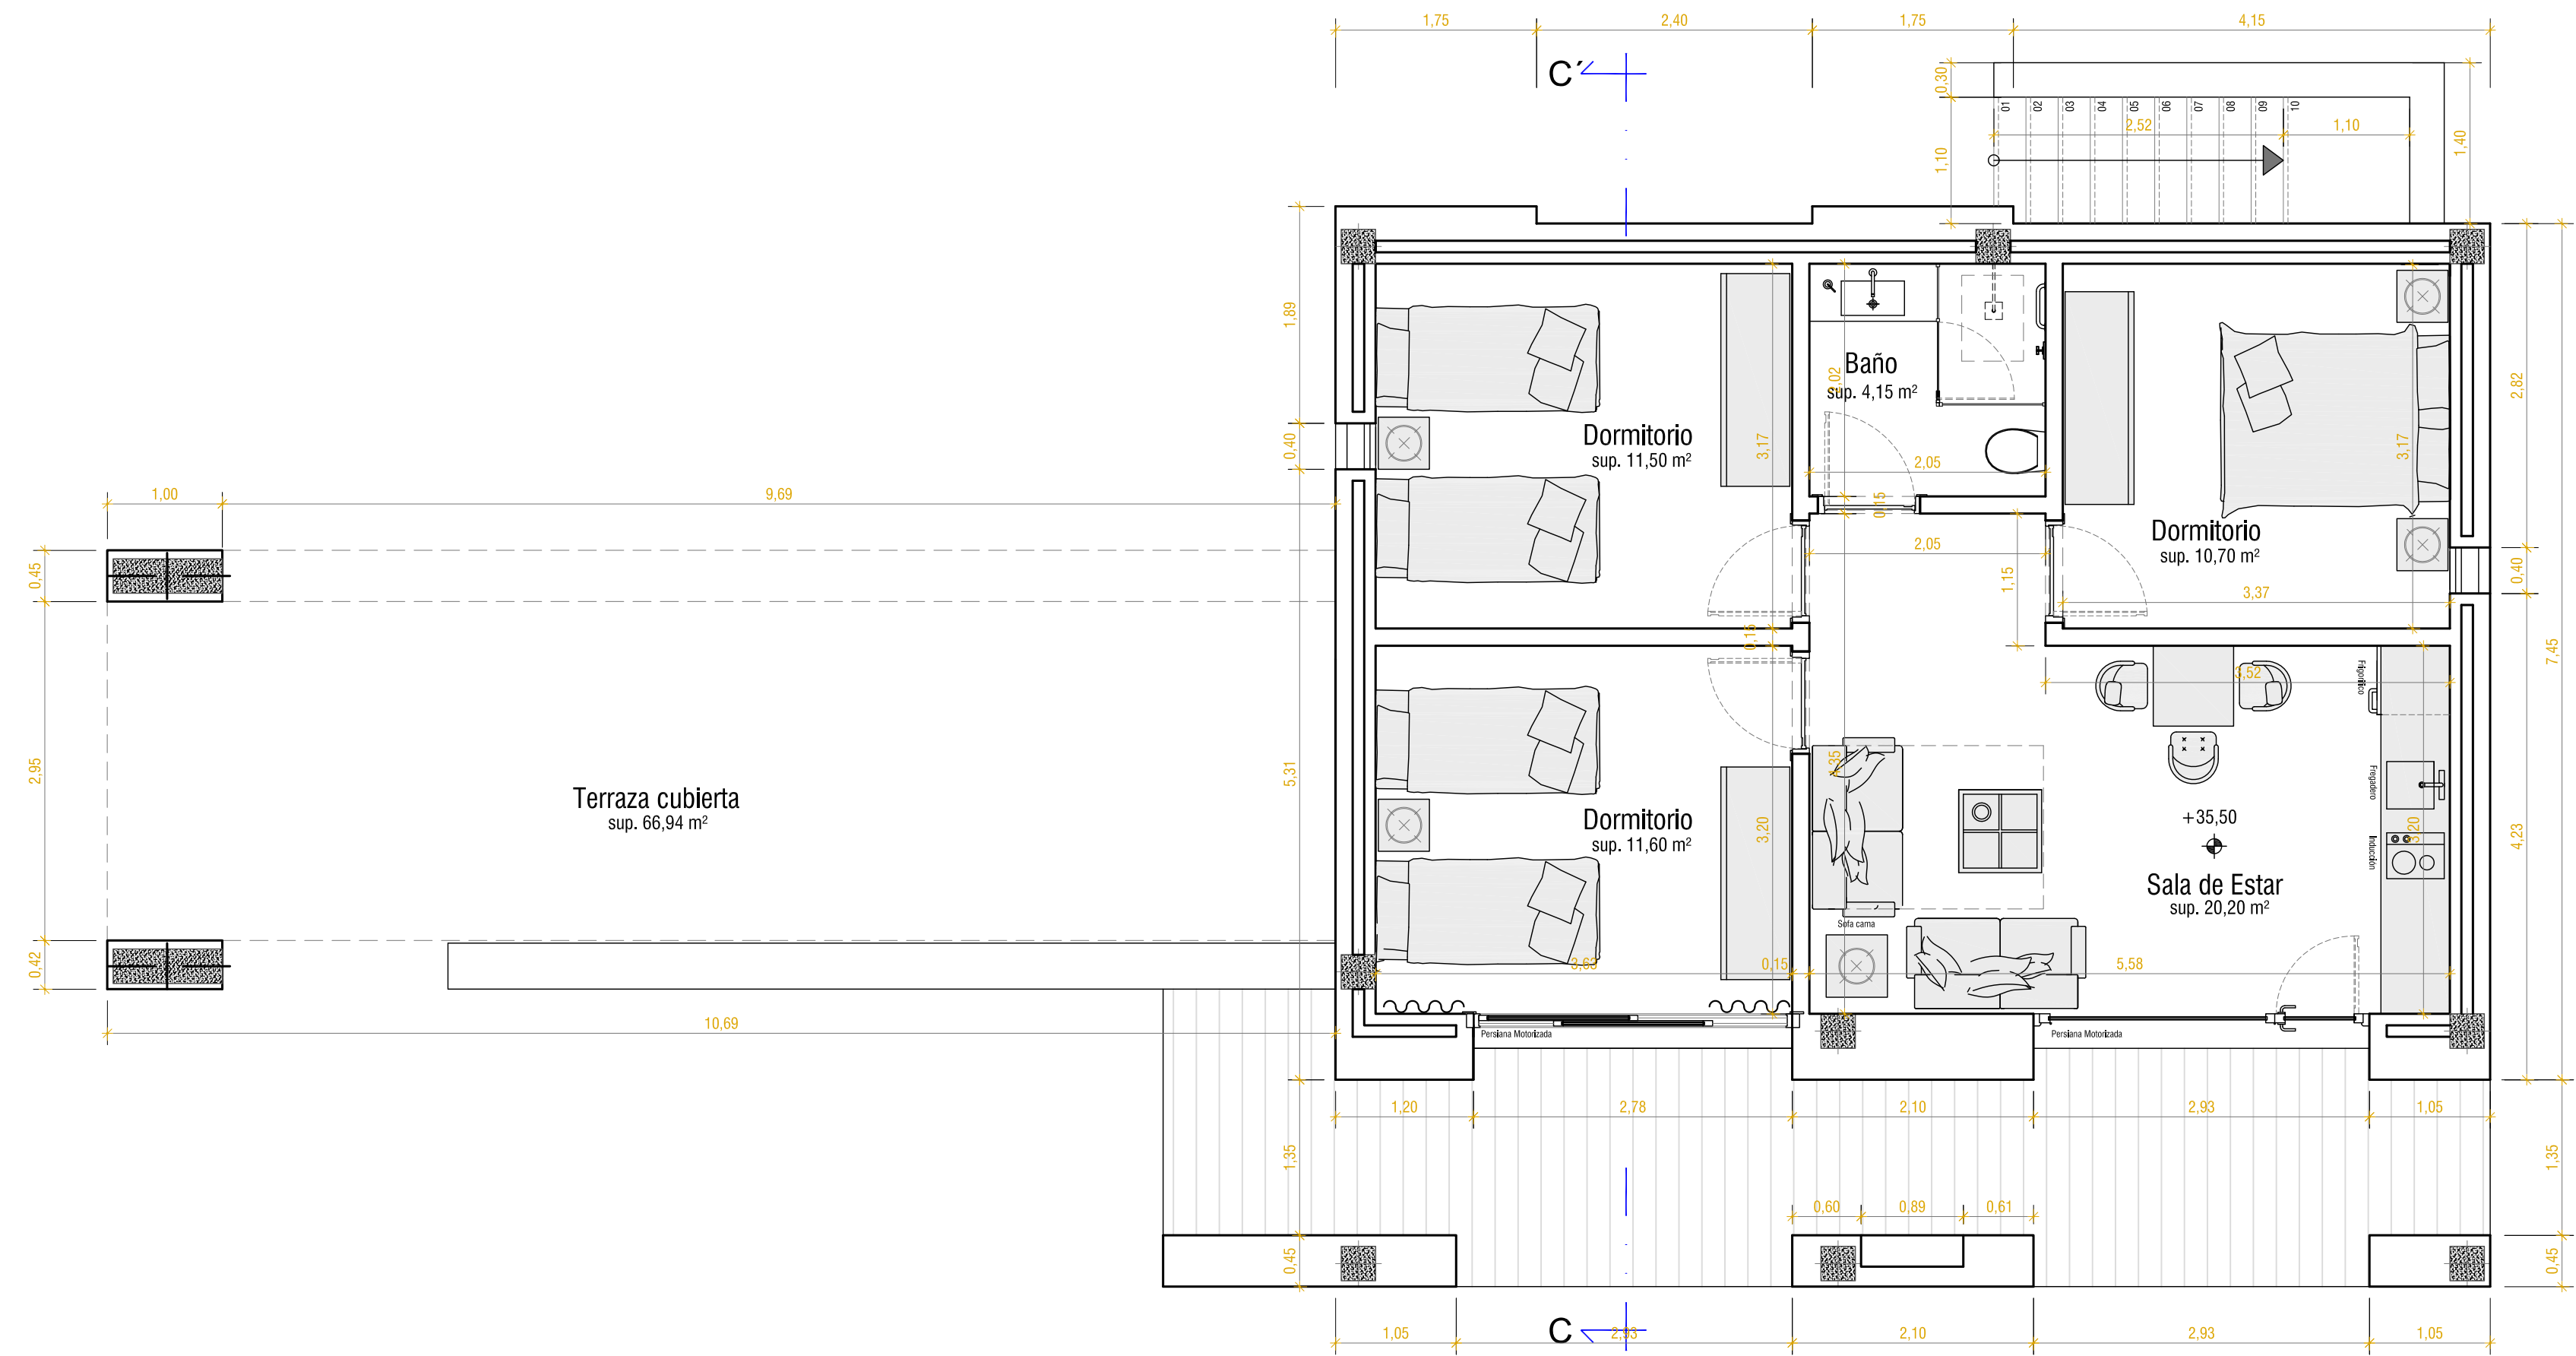

(Parte Sur)
PLANTA BAJA

-SUPERFICIES CONSTRUIDAS-
CERRADA DE VIVIENDA 73,67 M2.
TERRAZAS CUBIERTAS 70,14 M2.

SUPERFICIES CONSTRUIDAS POR PLANTAS:

PARTE NORTE

Planta Sótano -2
Garaje y Trasteros 255,50 m2

Planta Sótano -1
Garaje y Trasteros 219,78 m2

Planta Baja
Vivienda Cerrada 237,59 m2
Terrazas cubiertas 76,26 m2
Terrazas descubiertas (no computables) 0,00 m2

Planta Alta
Vivienda Cerrada 187,05 m2
Terrazas cubiertas 0,00 m2
Terrazas descubiertas (no computables) 100,94 m2

Planta de Cubierta
Vivienda Cerrada (Castillete) 13,94 m2
Terrazas cubiertas 0,00 m2
Terrazas descubiertas (no computables) 171,07 m2

PARTE SUR

Planta Baja
Vivienda Cerrada 73,67 m2
Terrazas cubiertas 70,14 m2
Terrazas descubiertas (no computables) 0,00 m2

Planta Alta
Vivienda Cerrada 55,55 m2
Terrazas cubiertas 0,00 m2
Terrazas descubiertas (no computables) 88,17 m2

SUPERFICIES CONSTRUIDAS TOTALES POR USOS:

Sótano Garaje y Trasteros 475,28 m2
Vivienda Cerrada 567,80 m2
Terrazas cubiertas 146,40 m2
Terrazas descubiertas (no computables) 360,18 m2
Piscina 173,04 m2

SUPERFICIE EDIFICADA TOTAL 569,19 m2
Edificabilidad agotada (m2/m2) 0,2725

SUPERFICIE OCUPADA TOTAL 519,70 m2
% Ocupación de proyecto 24,88%

SUPERFICIE DEL SOLAR 2.089,00 m2

DOCUMENTACIÓN FINAL DE OBRA DE:

VIVIENDA UNIFAMILIAR, SÓTANO Y PISCINA

DESIGNACION DEL PLANO:
PLANTA BAJA Y ALTA COTAS (PARTE SUR)

SITUACION:

Modificado:


Sustituye al:

Fecha:
JUNIO/2019

Referencia:
631/2010

Escala:
1:50

Plano nº

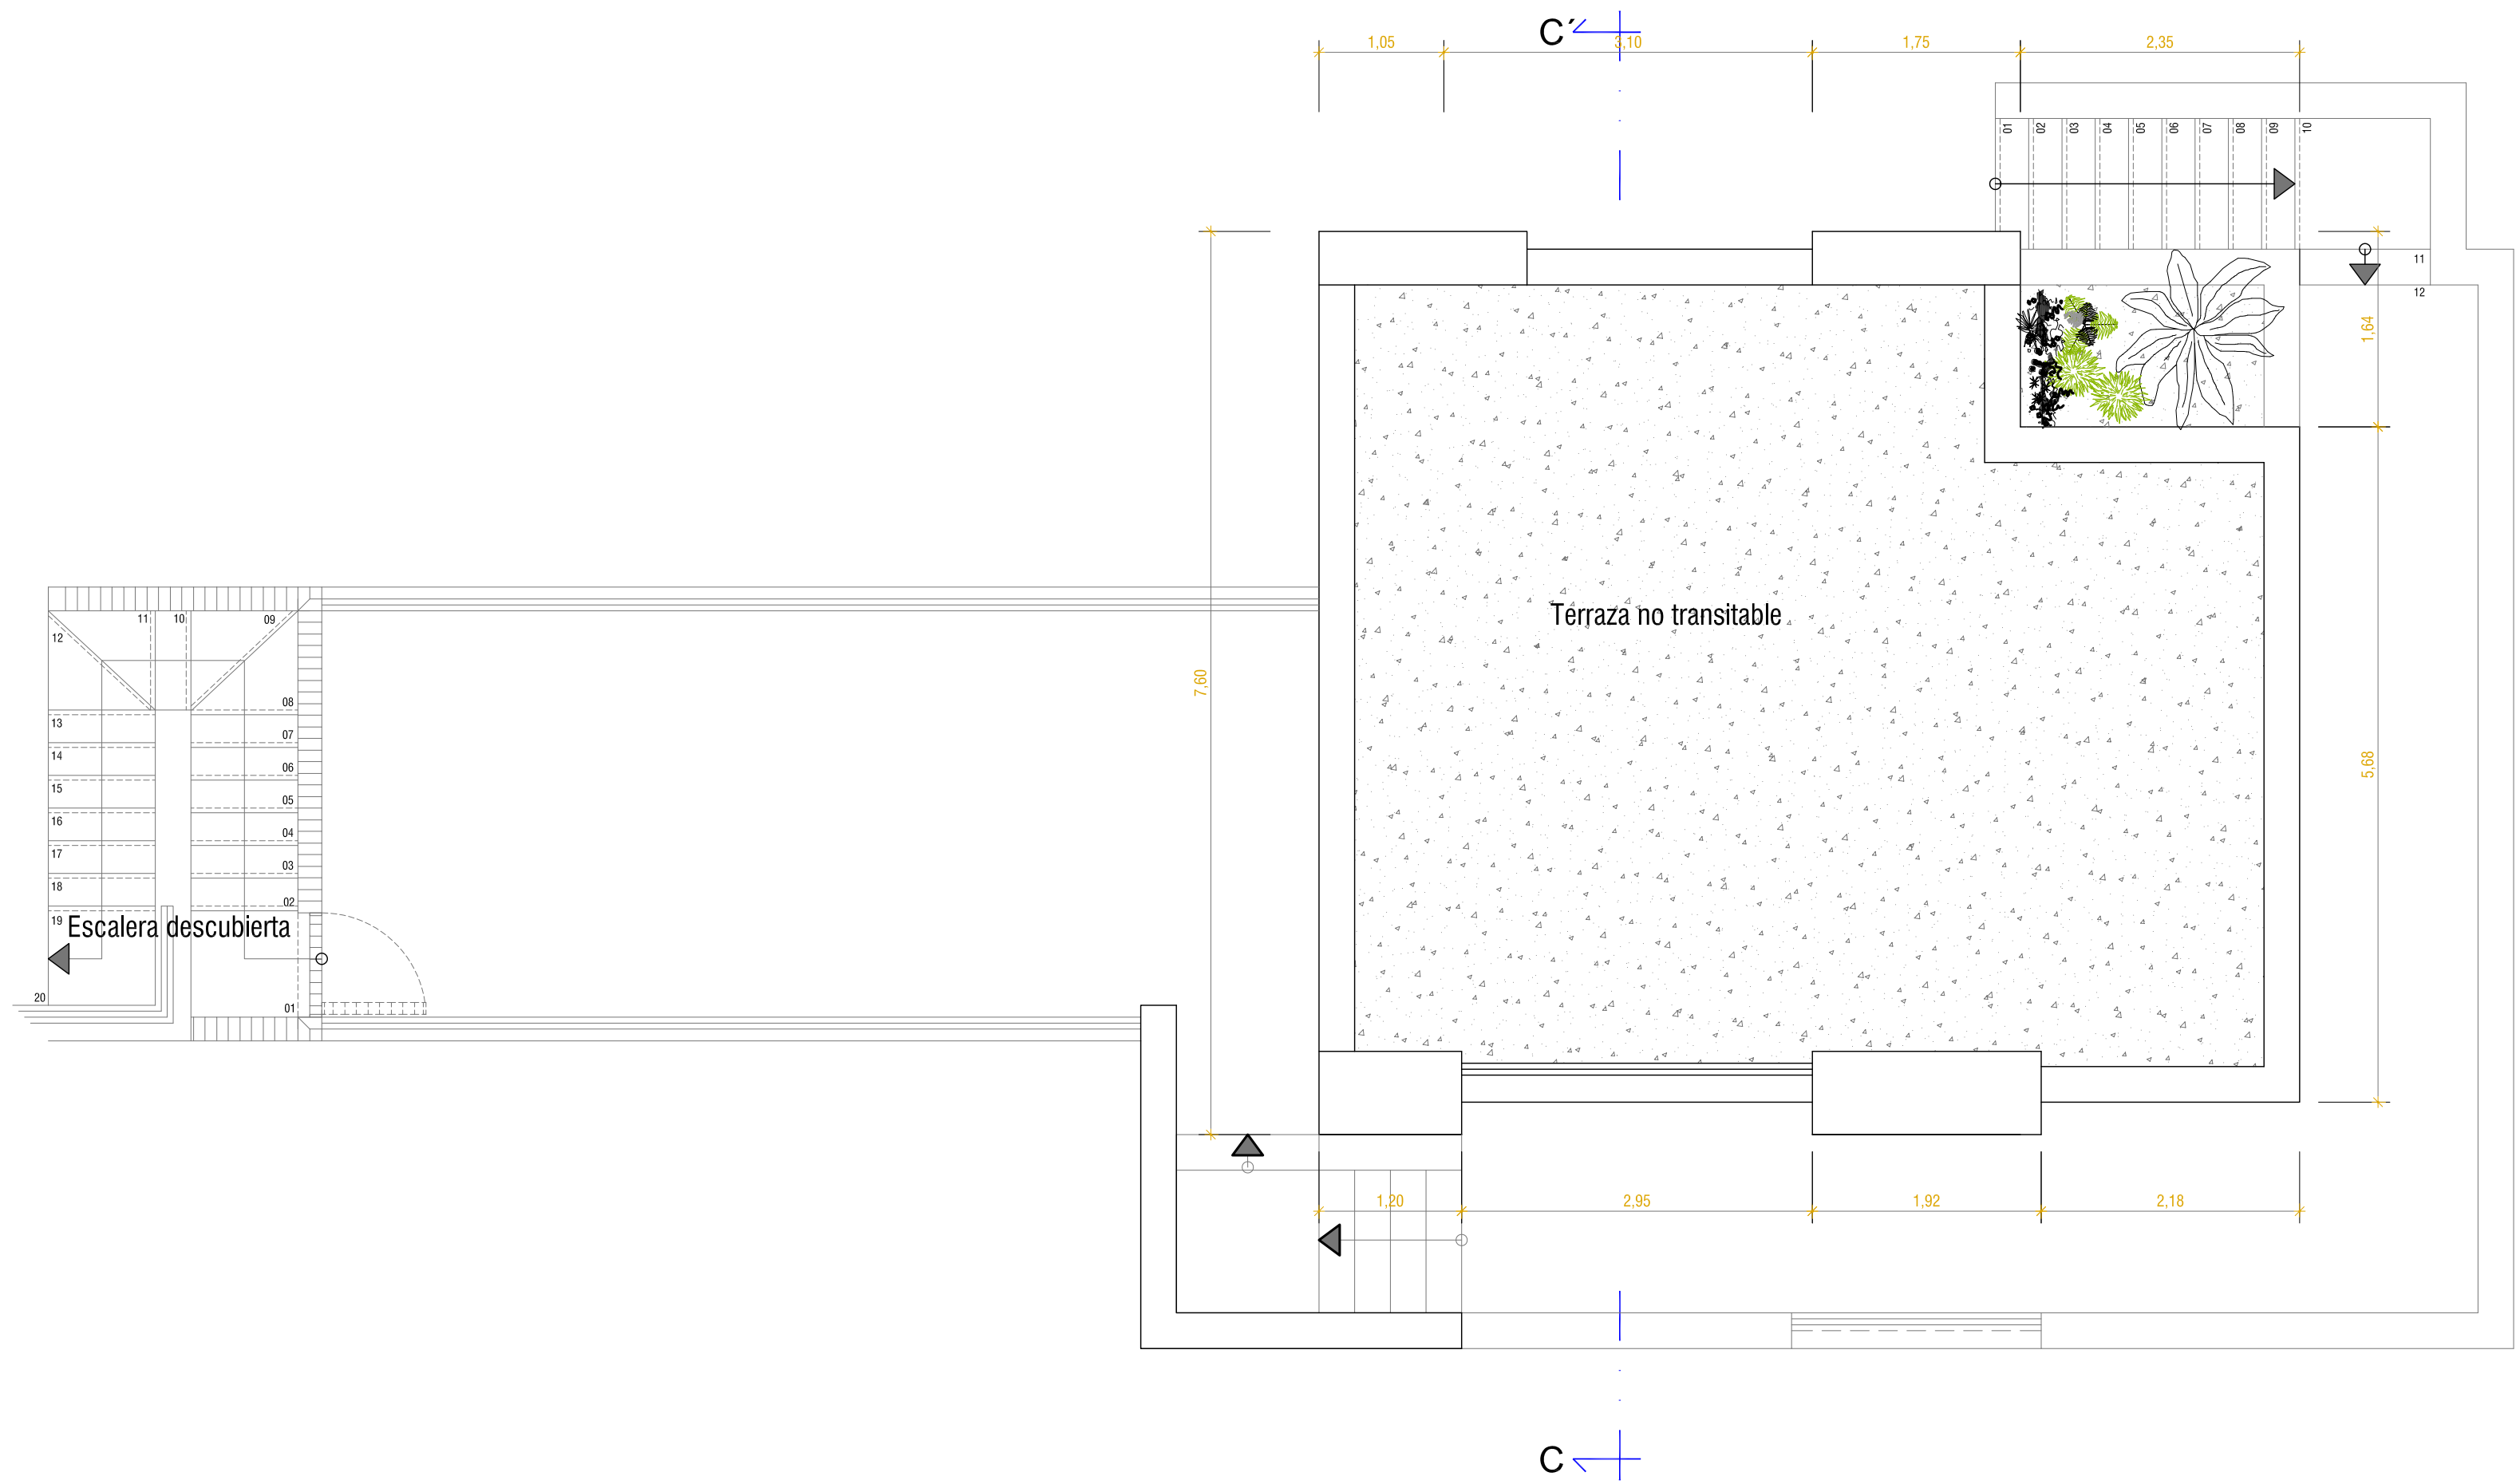

(Parte Sur)
PLANTA CUBIERTA

DOCUMENTACIÓN FINAL DE OBRA DE:			
VIVIENDA UNIFAMILIAR, SÓTANO Y PISCINA			
		DESIGNACION DEL PLANO:	
		PLANTA CUBIERTA (PARTE SUR)	
		SITUACION:	
		Modificado:	Sustituye al:
Fecha:	Referencia:	Escala:	Plano nº
JUNIO/2019	631/2010	1:50	