


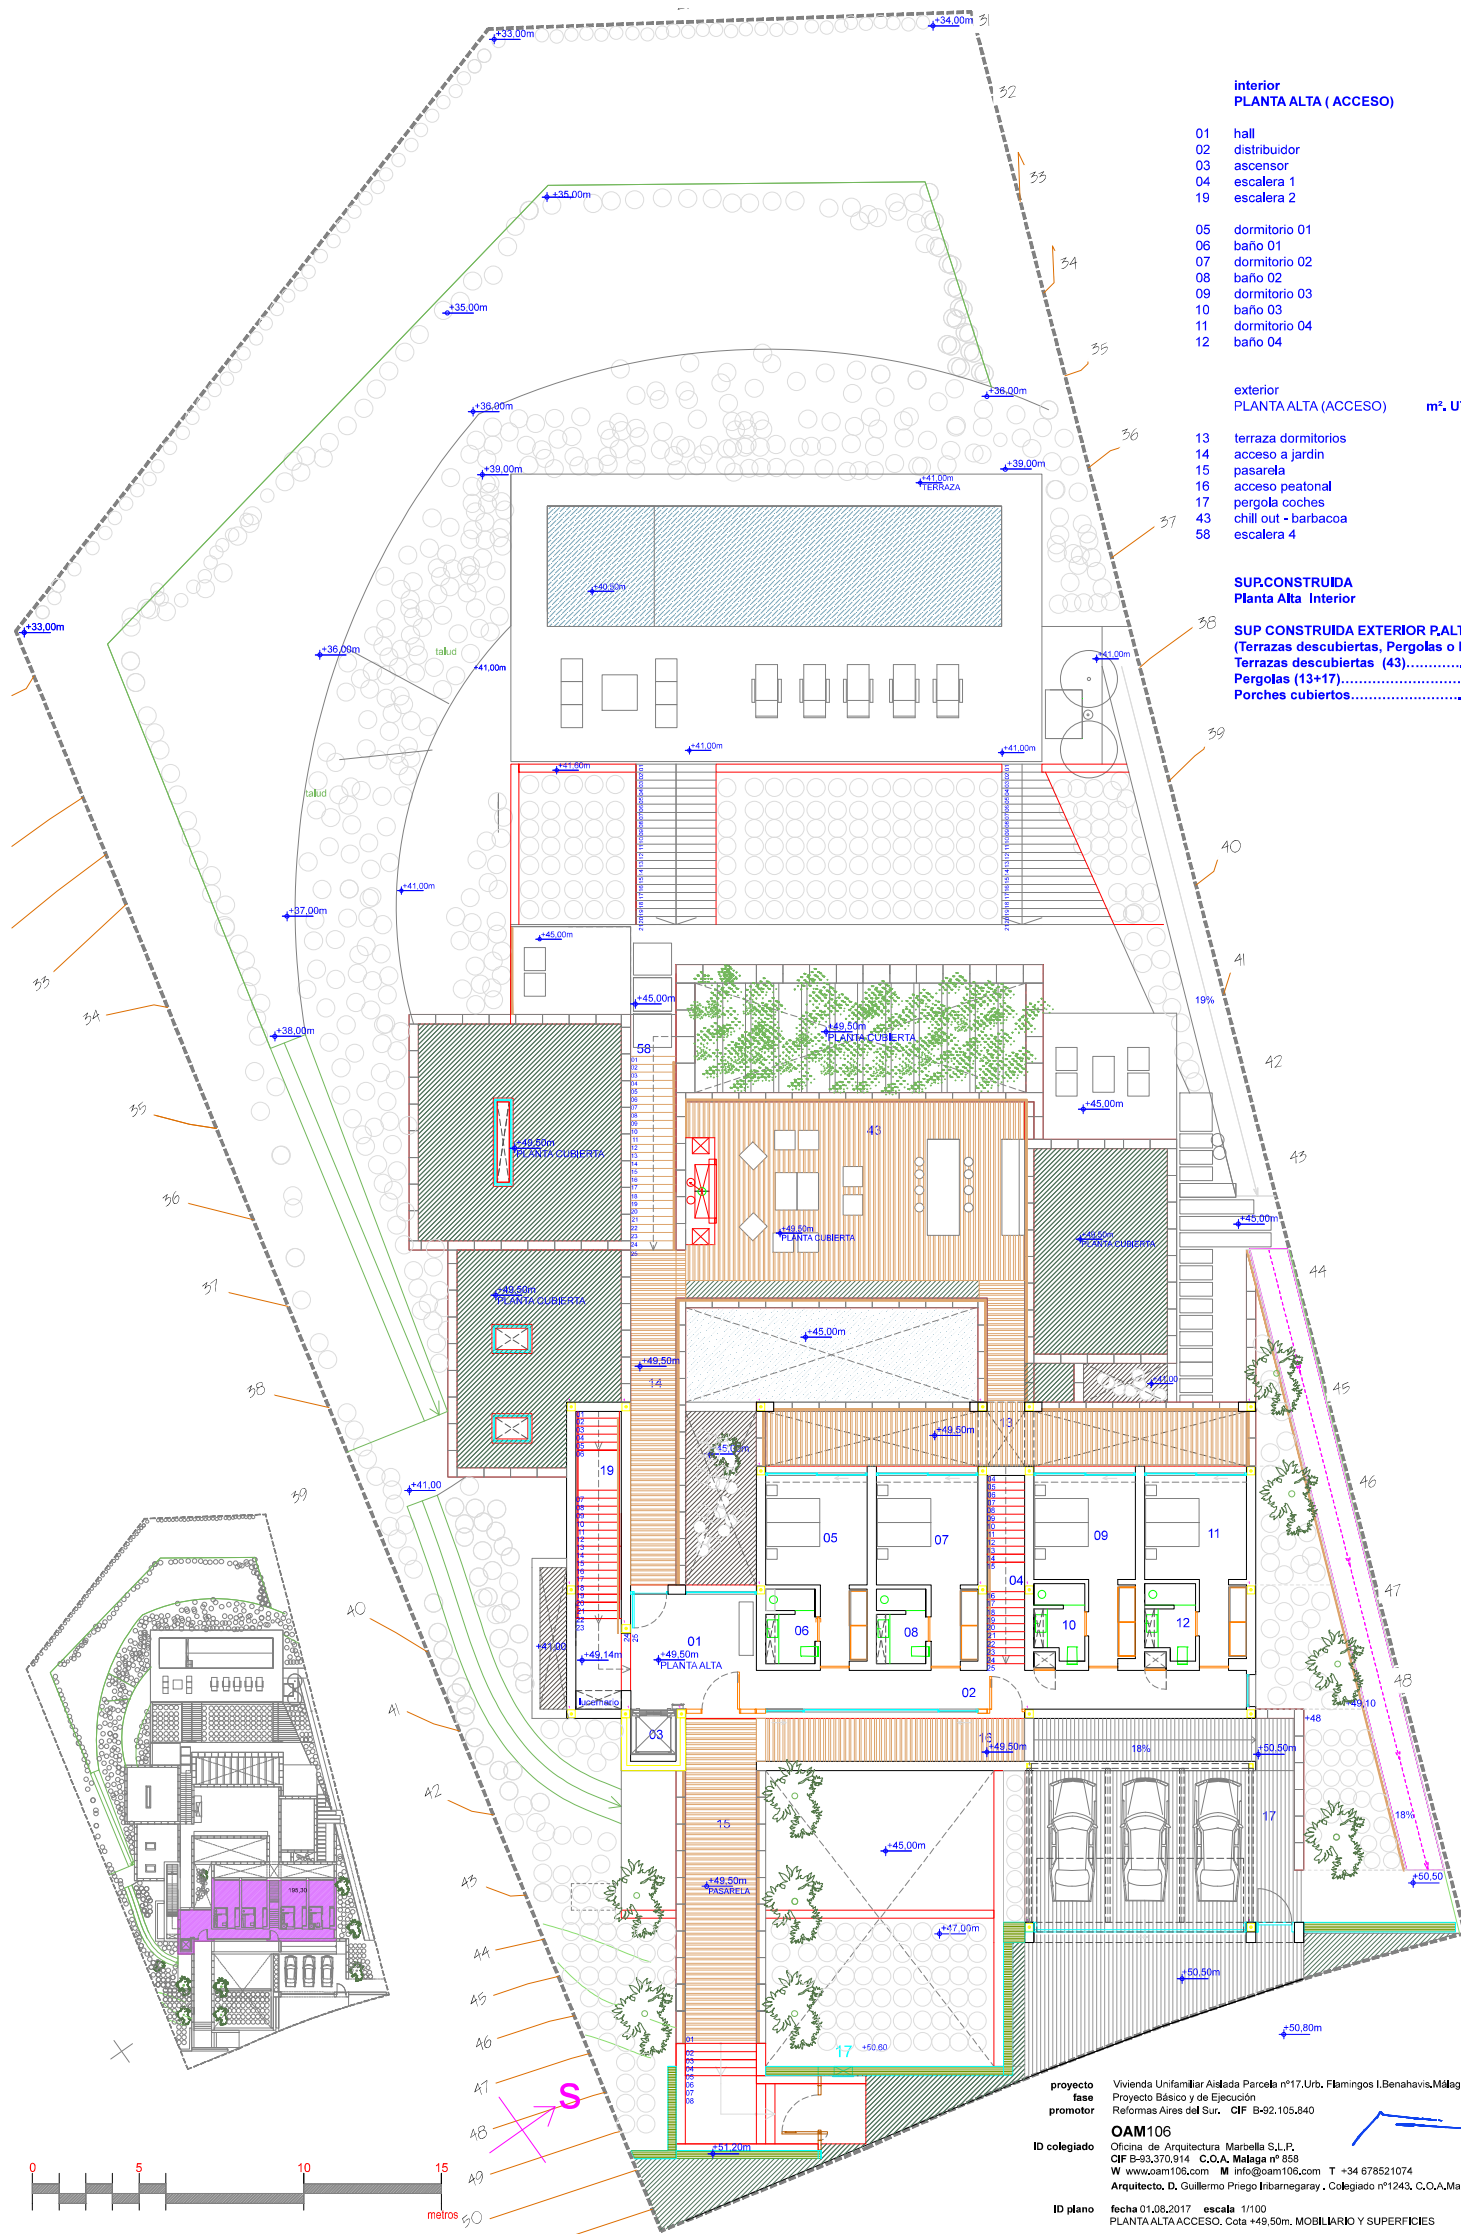

interior			m². UTIL
PLANTA ALTA (ACCESO)			
01	hall		20,20
02	distribuidor		25,70
03	ascensor		3,30
04	escalera 1		10,30
19	escalera 2		-
05	dormitorio 01		19,05
06	baño 01		5,00
07	dormitorio 02		19,05
08	baño 02		5,00
09	dormitorio 03		20,05
10	baño 03		4,85
11	dormitorio 04		20,05
12	baño 04		4,85


exterior			m². UTIL
PLANTA ALTA (ACCESO)			
13	terrazza dormitorios		36,90
14	acceso a jardín		21,95
15	pasarela		41,80
16	acceso peatonal		32,70
17	pergola coches		58,75
43	chill out - barbacoa		87,00
58	escalera 4		-

SUP.CONSTRUIDA			m²
Planta Alta Interior			195,32
SUP CONSTRUIDA EXTERIOR PLANTA			
(Terrazas descubiertas, Pergolas o Porches)			
Terrazas descubiertas (43).....			(87,00m2)
Pergolas (13+17).....			(95,75m2)
Porches cubiertos.....			(0,00m2)

proyecto Vivienda Unifamiliar Aislada Parcela nº17,Urb. Flamings I.Benahavis,Málaga.
fase Proyecto Básico y de Ejecución
promotor Reformas Aires del Sur. CIF B-92.105.840

ID colegiado OAM106
Oficina de Arquitectura Marbella S.L.P.
CIF B-93.370.914 C.O.A. Málaga nº 858
W www.oam106.com M info@oam106.com T +34 678521074
Arquitecto, D. Guillermo Prego Inbarnegaray , Colegiado nº1243, C.O.A.Málaga

ID plano fecha 01.08.2017 escala 1/100
PLANTA ALTA ACCESO. Cota +49,50m. MOBILIARIO Y SUPERFICIES

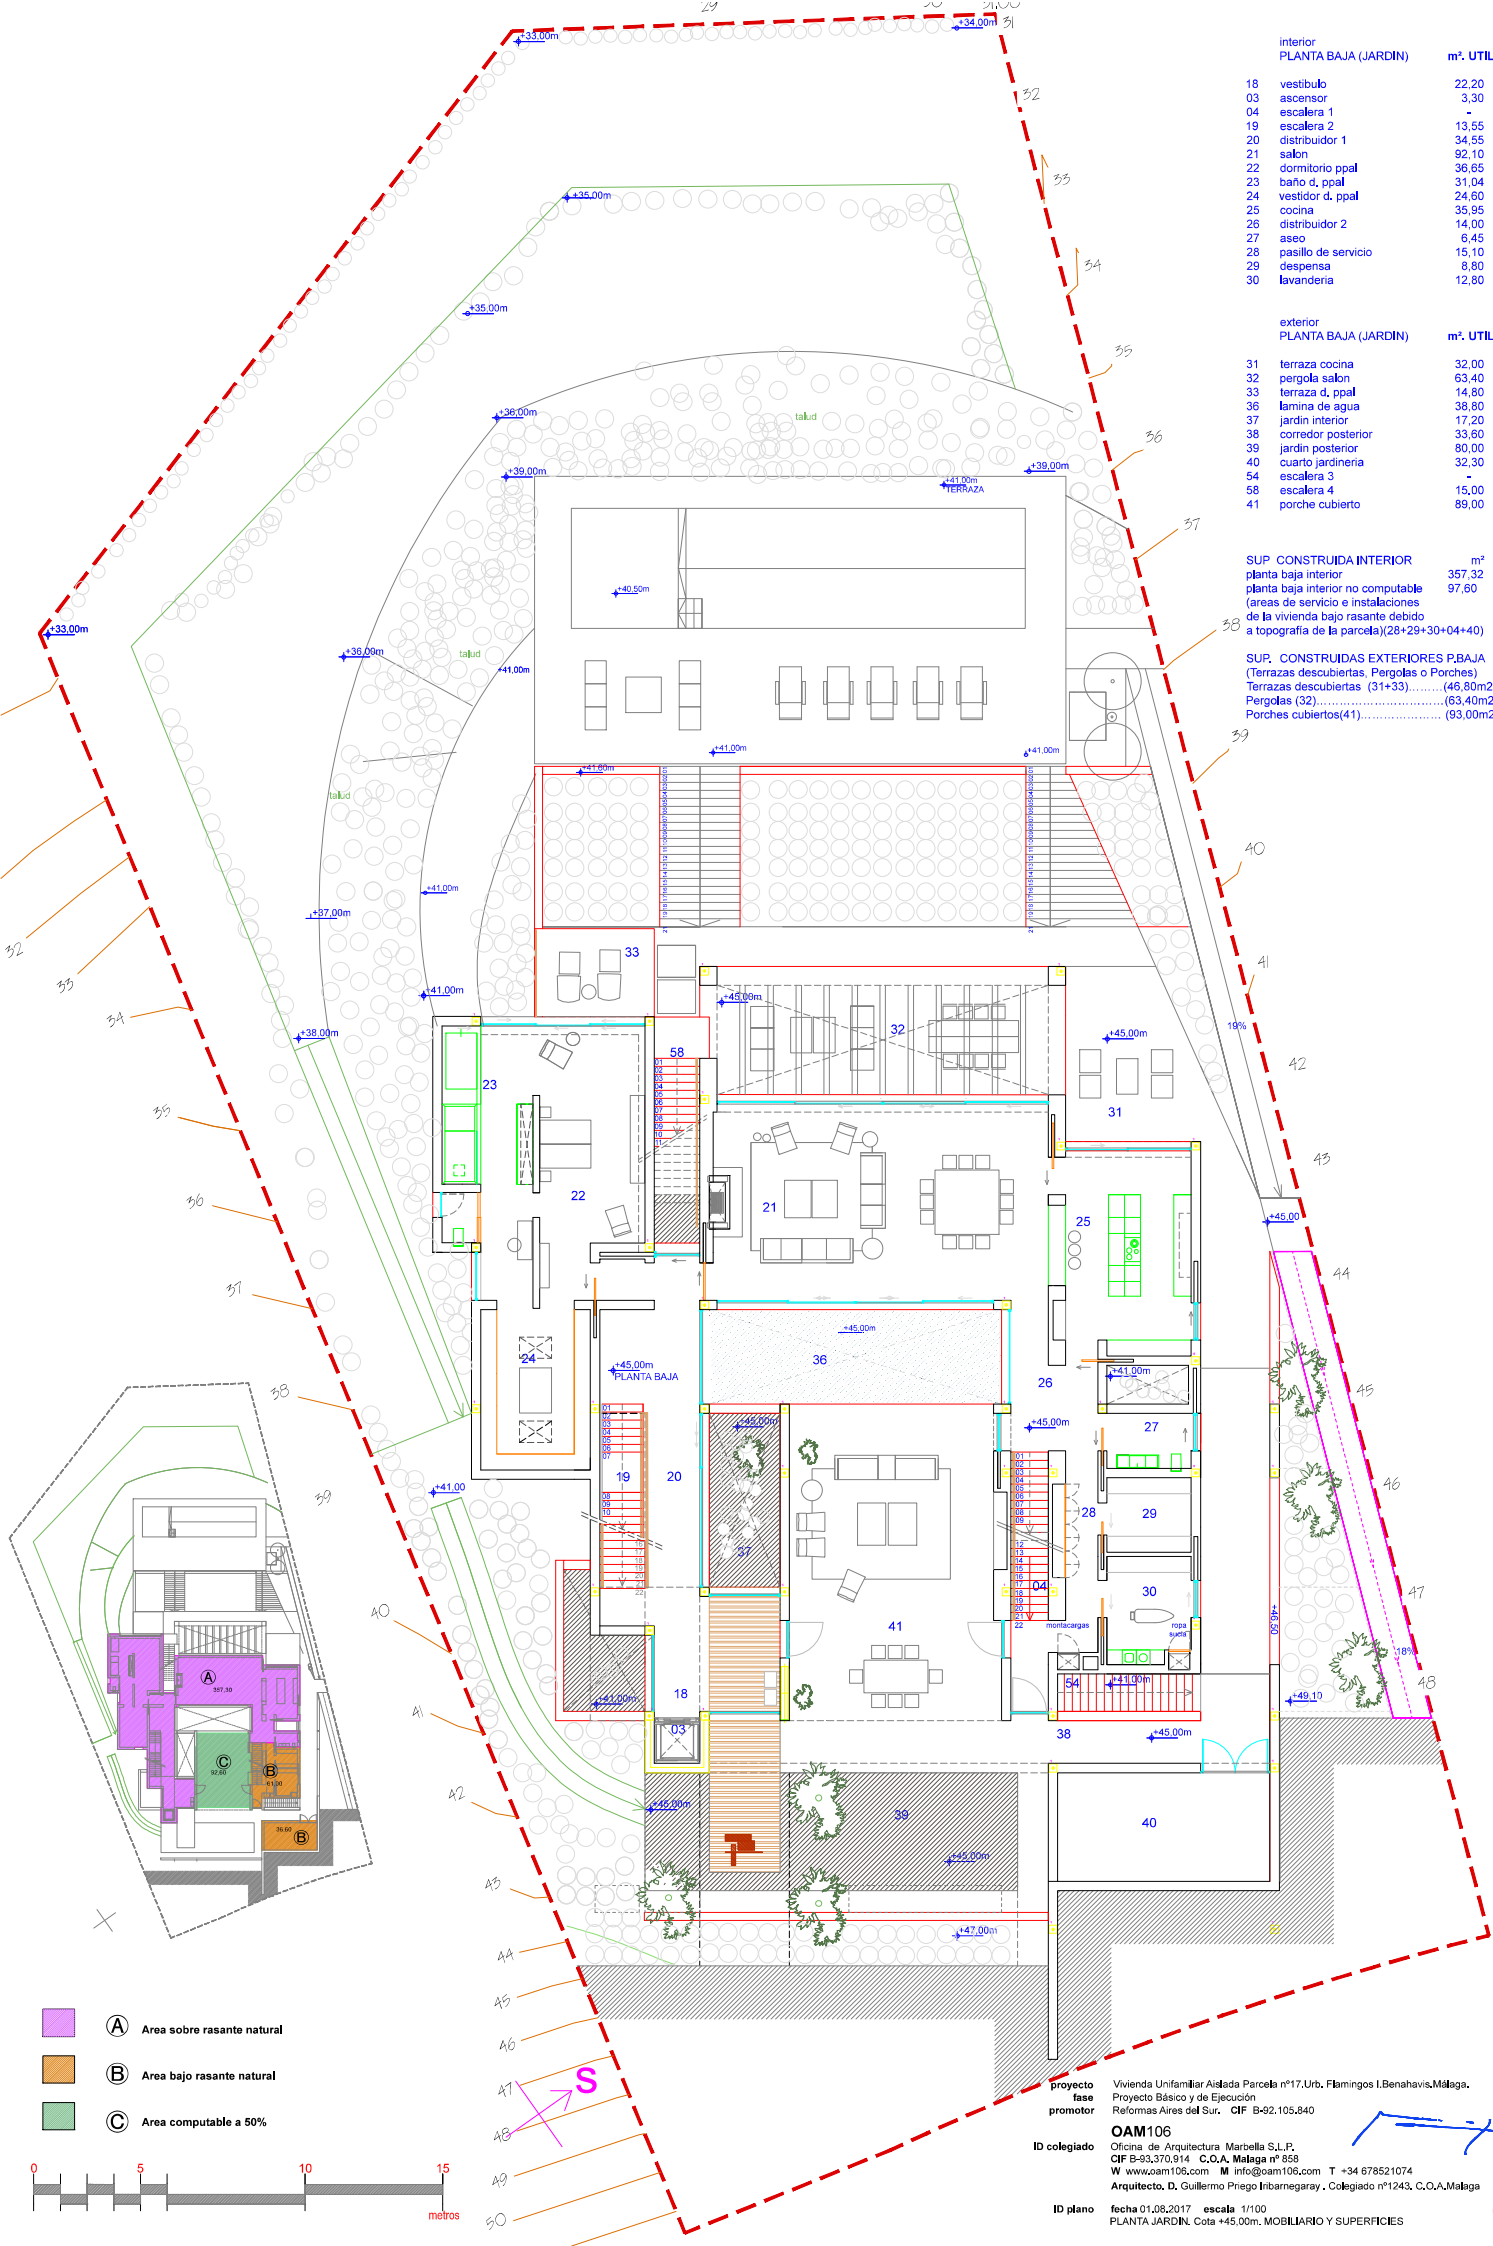

interior		
PLANTA BAJA (JARDIN)		
		m². UTIL
18	vestibulo	22.20
03	ascensor	3.30
04	escalera 1	-
19	escalera 2	13.55
20	distribuidor 1	34.55
21	salon	92.10
22	dormitorio ppal	36.65
23	baño d. ppal	31.04
24	vestidor d. ppal	24.60
25	cocina	35.95
26	distribuidor 2	14.00
27	aseo	6.45
28	pasillo de servicio	15.10
29	despensa	8.80
30	lavanderia	12.80

exterior		
PLANTA BAJA (JARDIN)		
		m². UTIL
31	terrazza cocina	32.00
32	pergola salon	63.40
33	terrazza d. ppal	14.80
36	lamina de agua	38.80
37	jardin interior	17.20
38	corredor posterior	33.60
39	jardin posterior	80.00
40	cuarto jardineria	32.30
54	escalera 3	-
58	escalera 4	15.00
41	porche cubierto	89.00

SUP. CONSTRUIDA INTERIOR m²
planta baja interior 357.32
planta baja interior no computable 97.60
(areas de servicio e instalaciones de la vivienda bajo rasante debido a topografia de la parcela)(28+29+30+04+40)

SUP. CONSTRUIDAS EXTERIORES P.BAJA
(Terrazas descubiertas, Pergolas o Porches)
Terrazas descubiertas (31+33).....(46,80m²)
Pergolas (32).....(63,40m²)
Porches cubiertos(41).....(93,00m²)

proyecto fase promotor
Vivienda Unifamiliar Aislada Parcela nº17,Urb. Flamings I.Benahavis,Málaga.
Proyecto Básico y de Ejecución
Reformas Aires del Sur. CIF B-92.105.840
ID colegiado
OAM106
Oficina de Arquitectura Marbella S.L.P.
CIF B-93.370.914 C.O.A. Málaga nº 858
W www.oam106.com M info@oam106.com T +34 678521074
Arquitecto, D. Guillermo Prego Inbarnegaray, Colegiado nº1243, C.O.A.Málaga
ID plano
fecha 01.08.2017 escala 1/100
PLANTA JARDIN. Cota +45.00m. MOBILIARIO Y SUPERFICIES

