



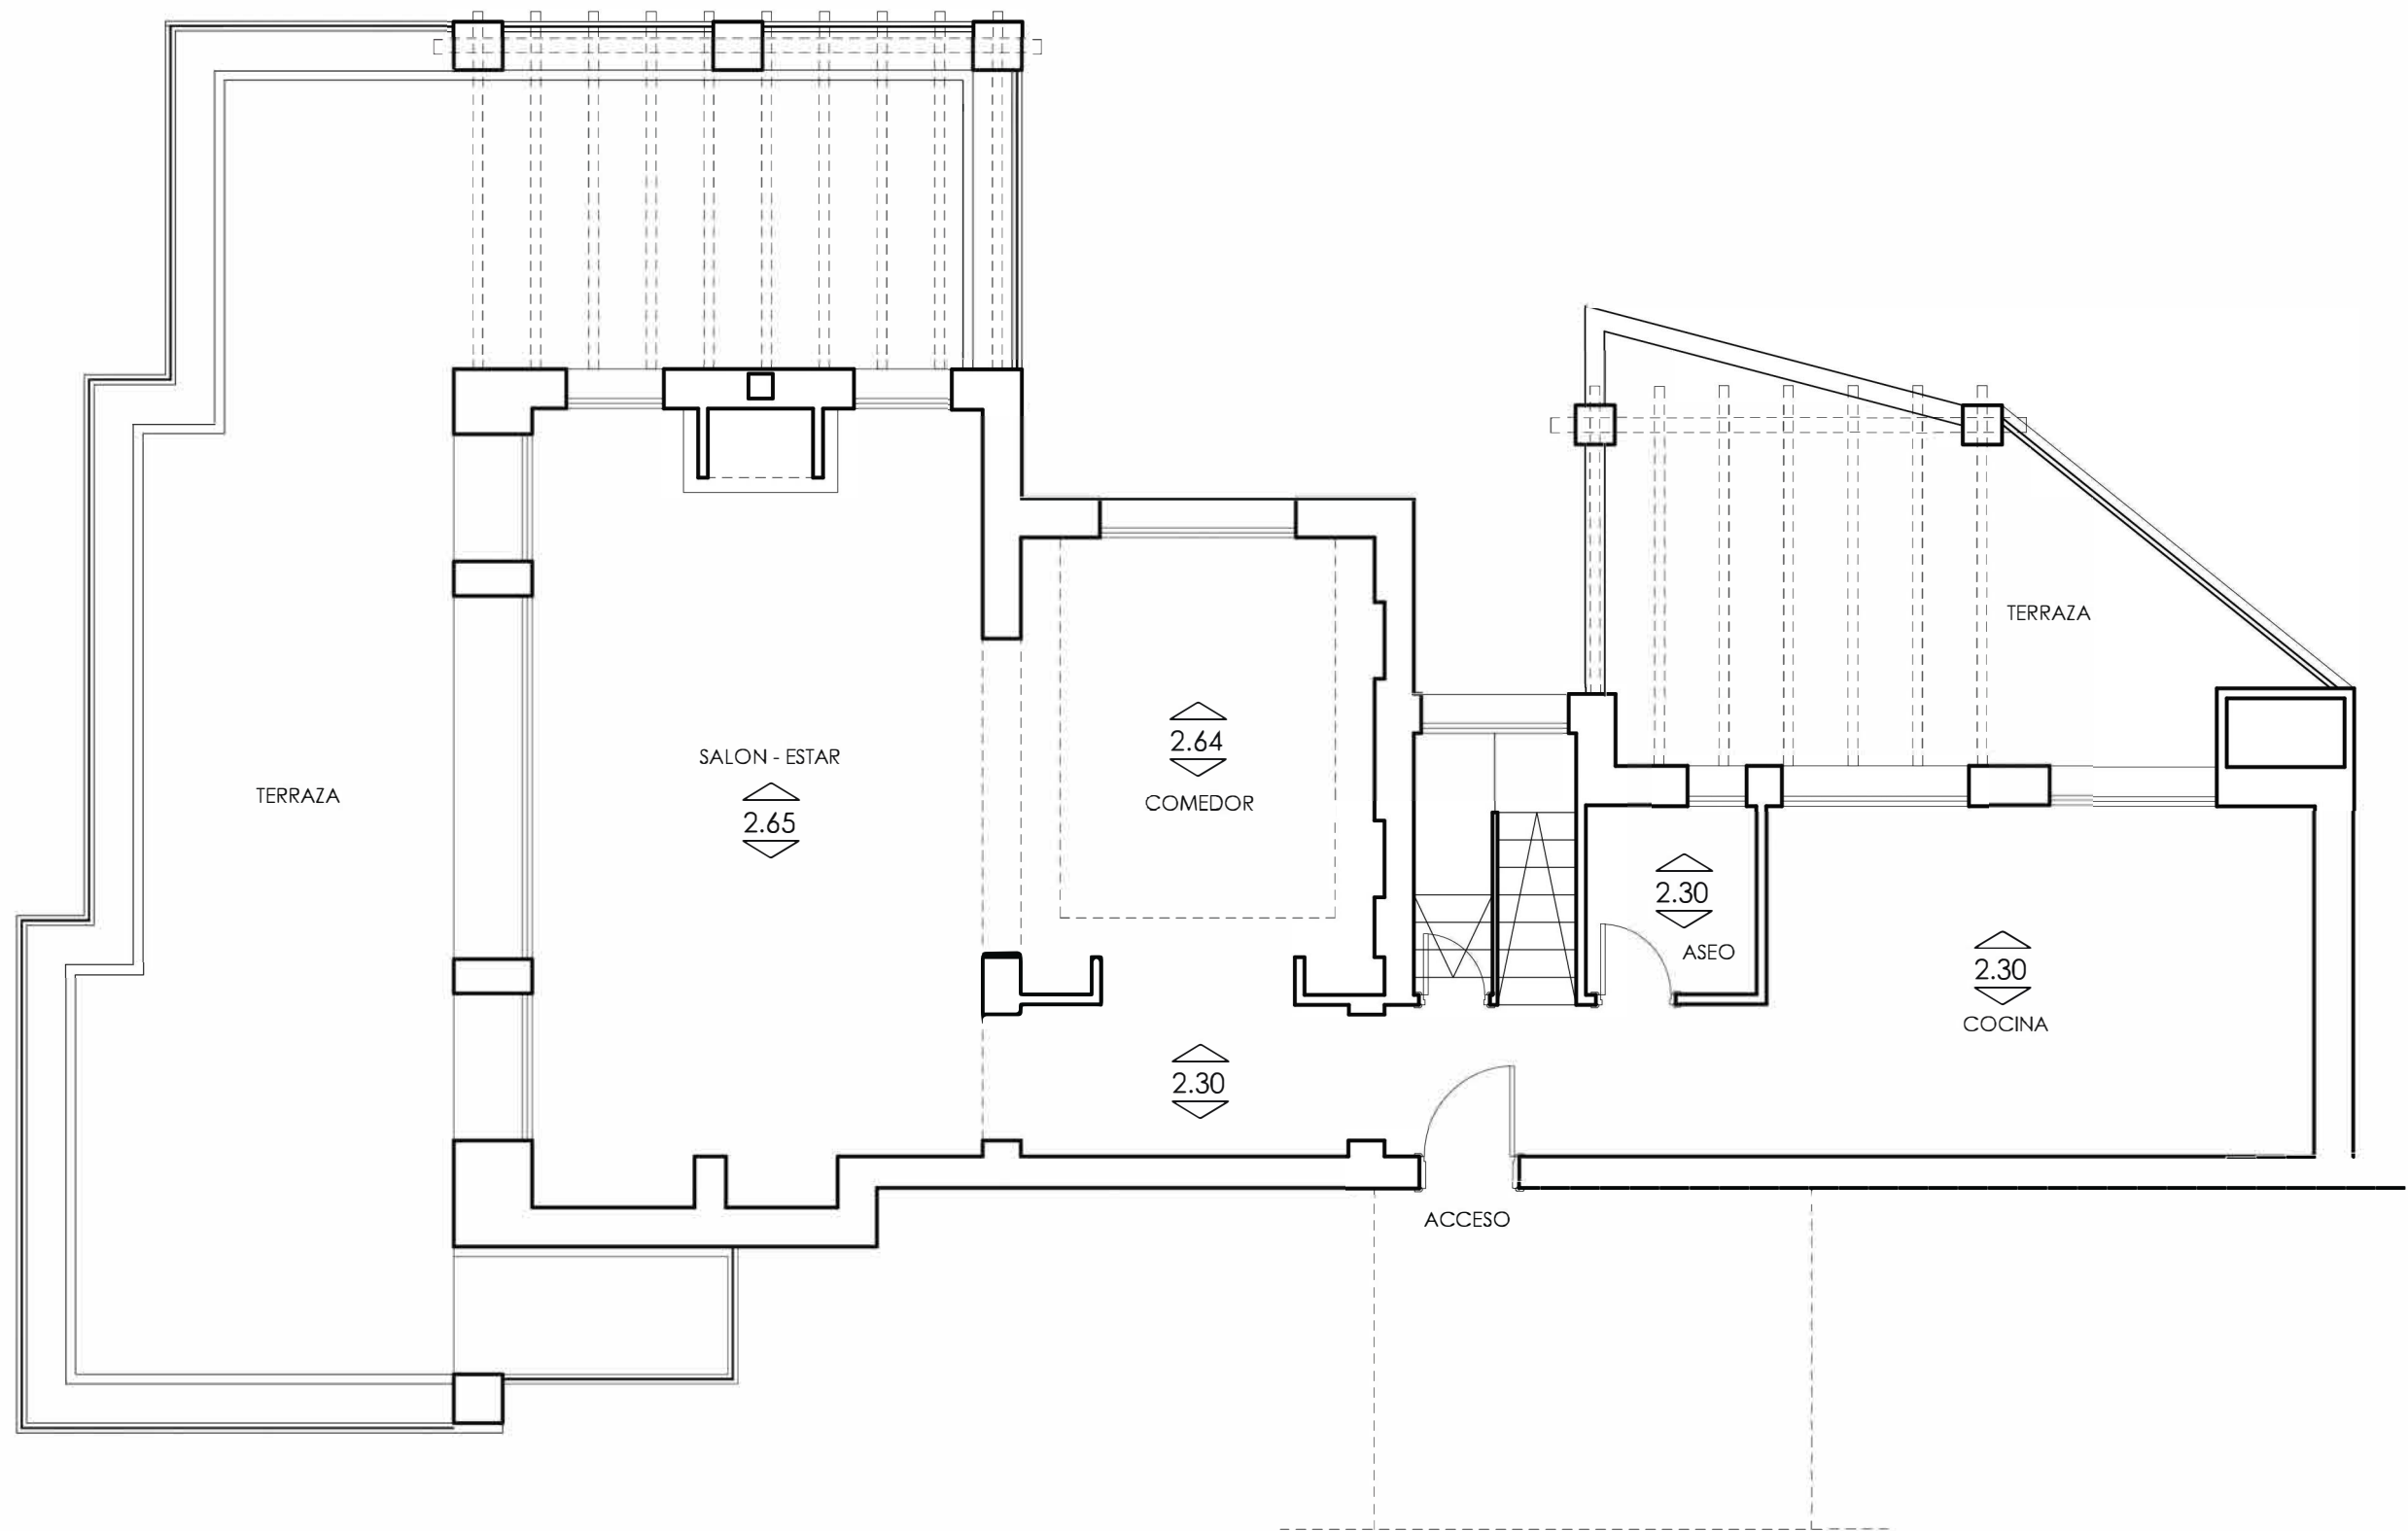

PLANTA BAJA

ESCALA 1/75




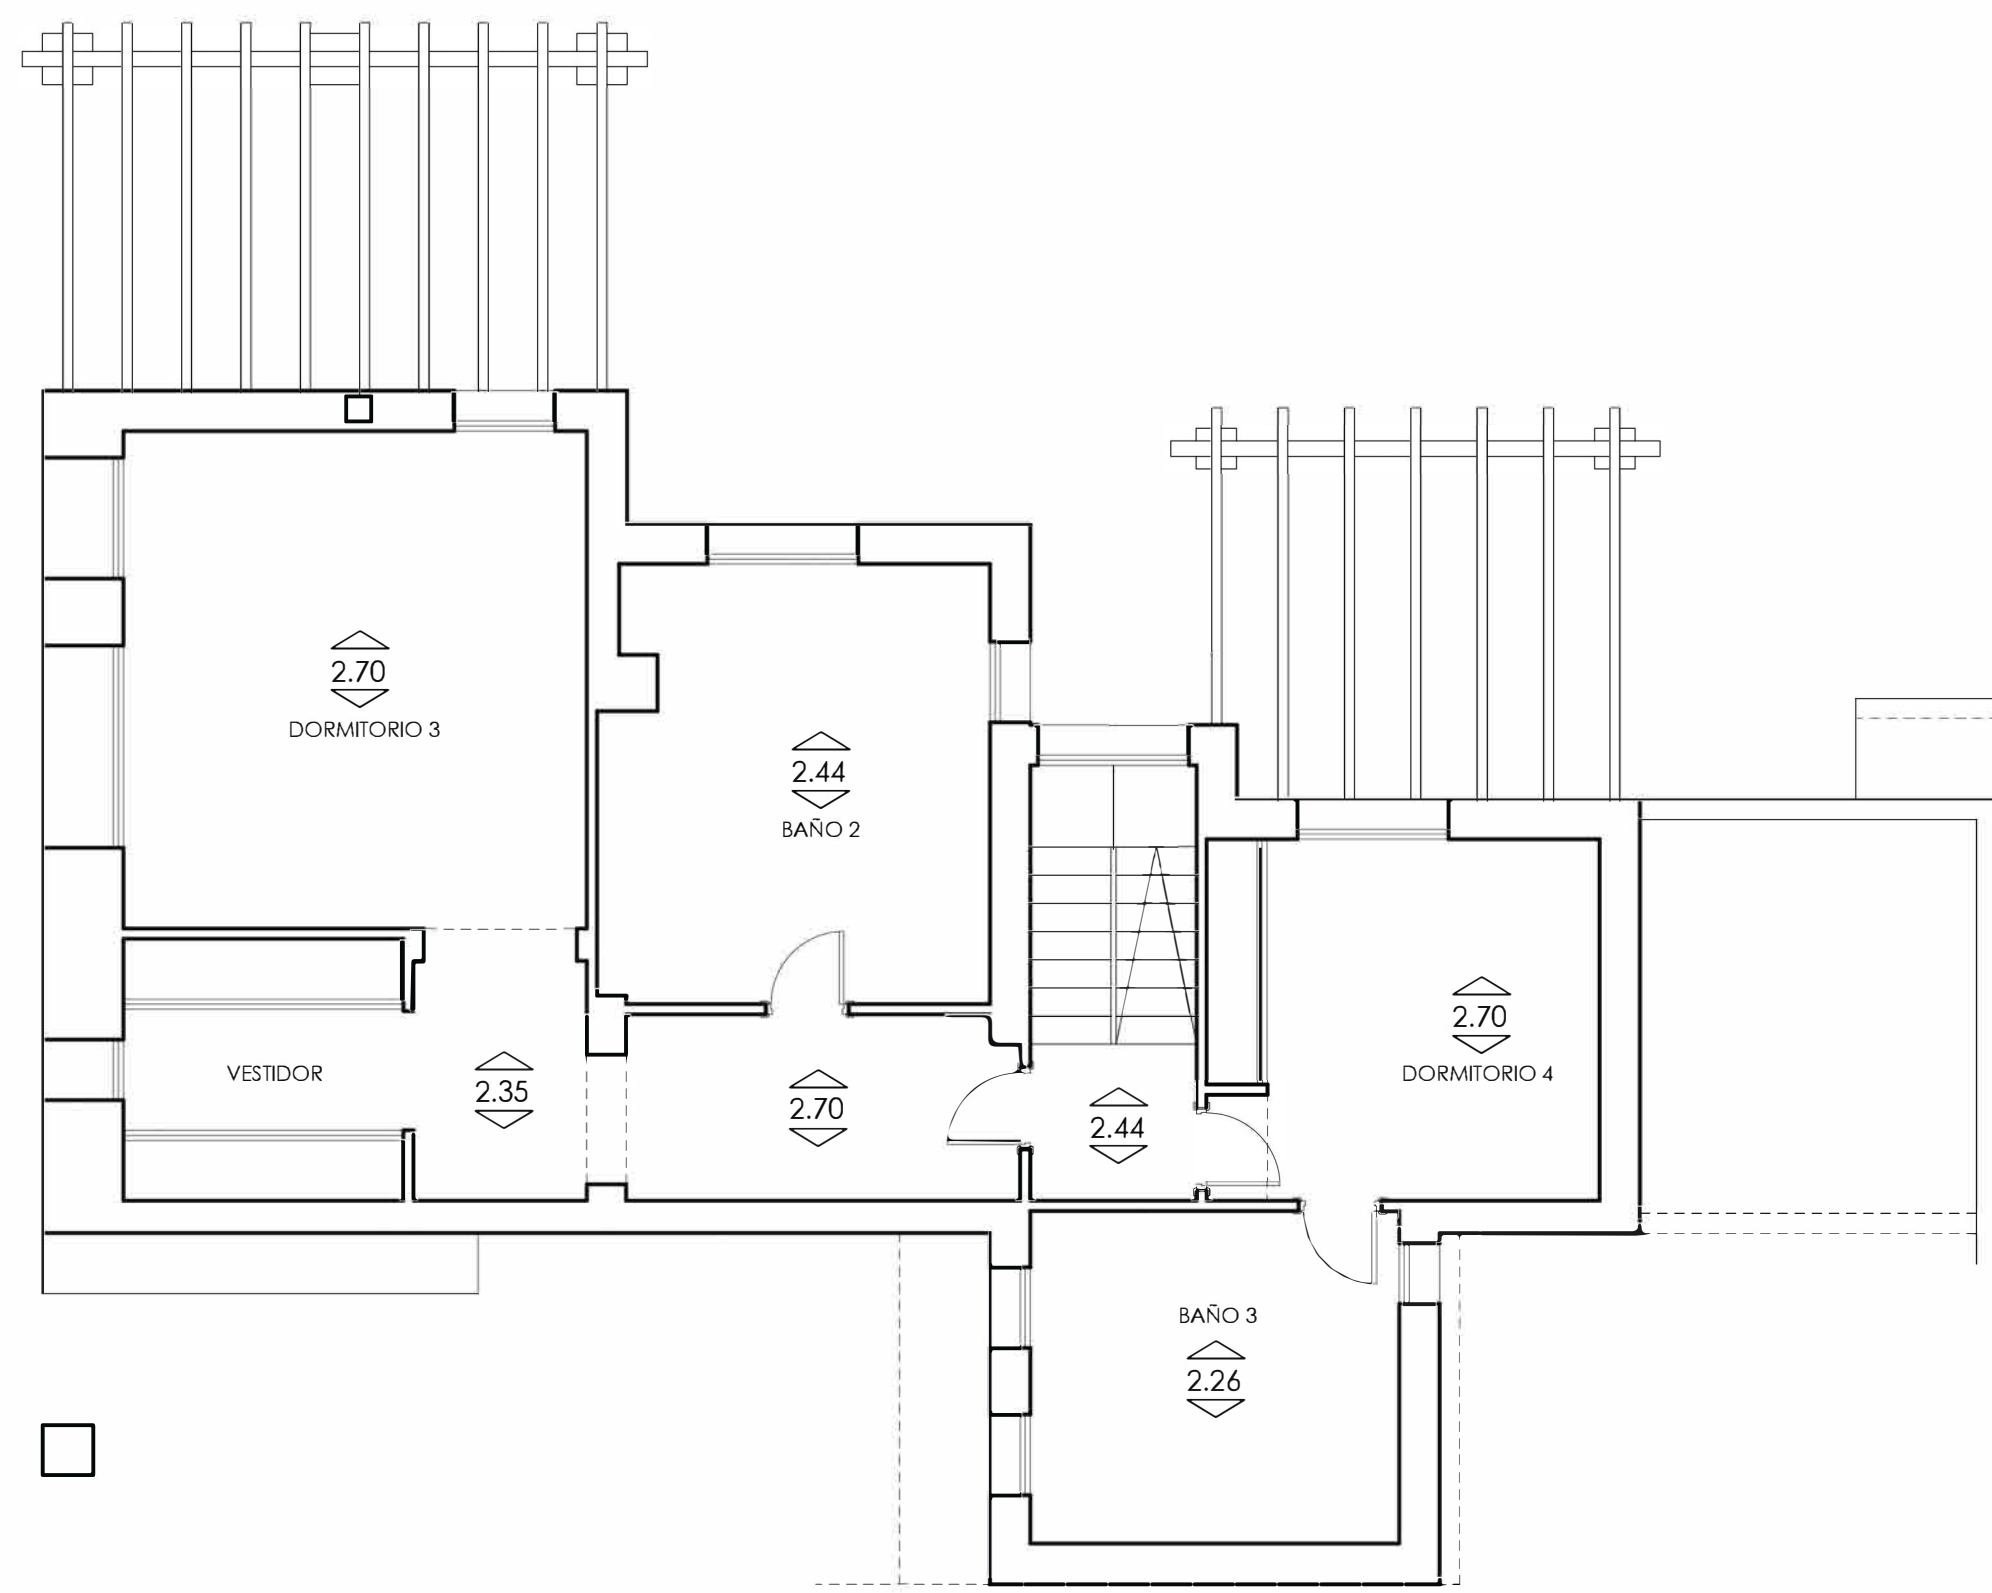

PLANTA PRIMERA

ESCALA 1/75



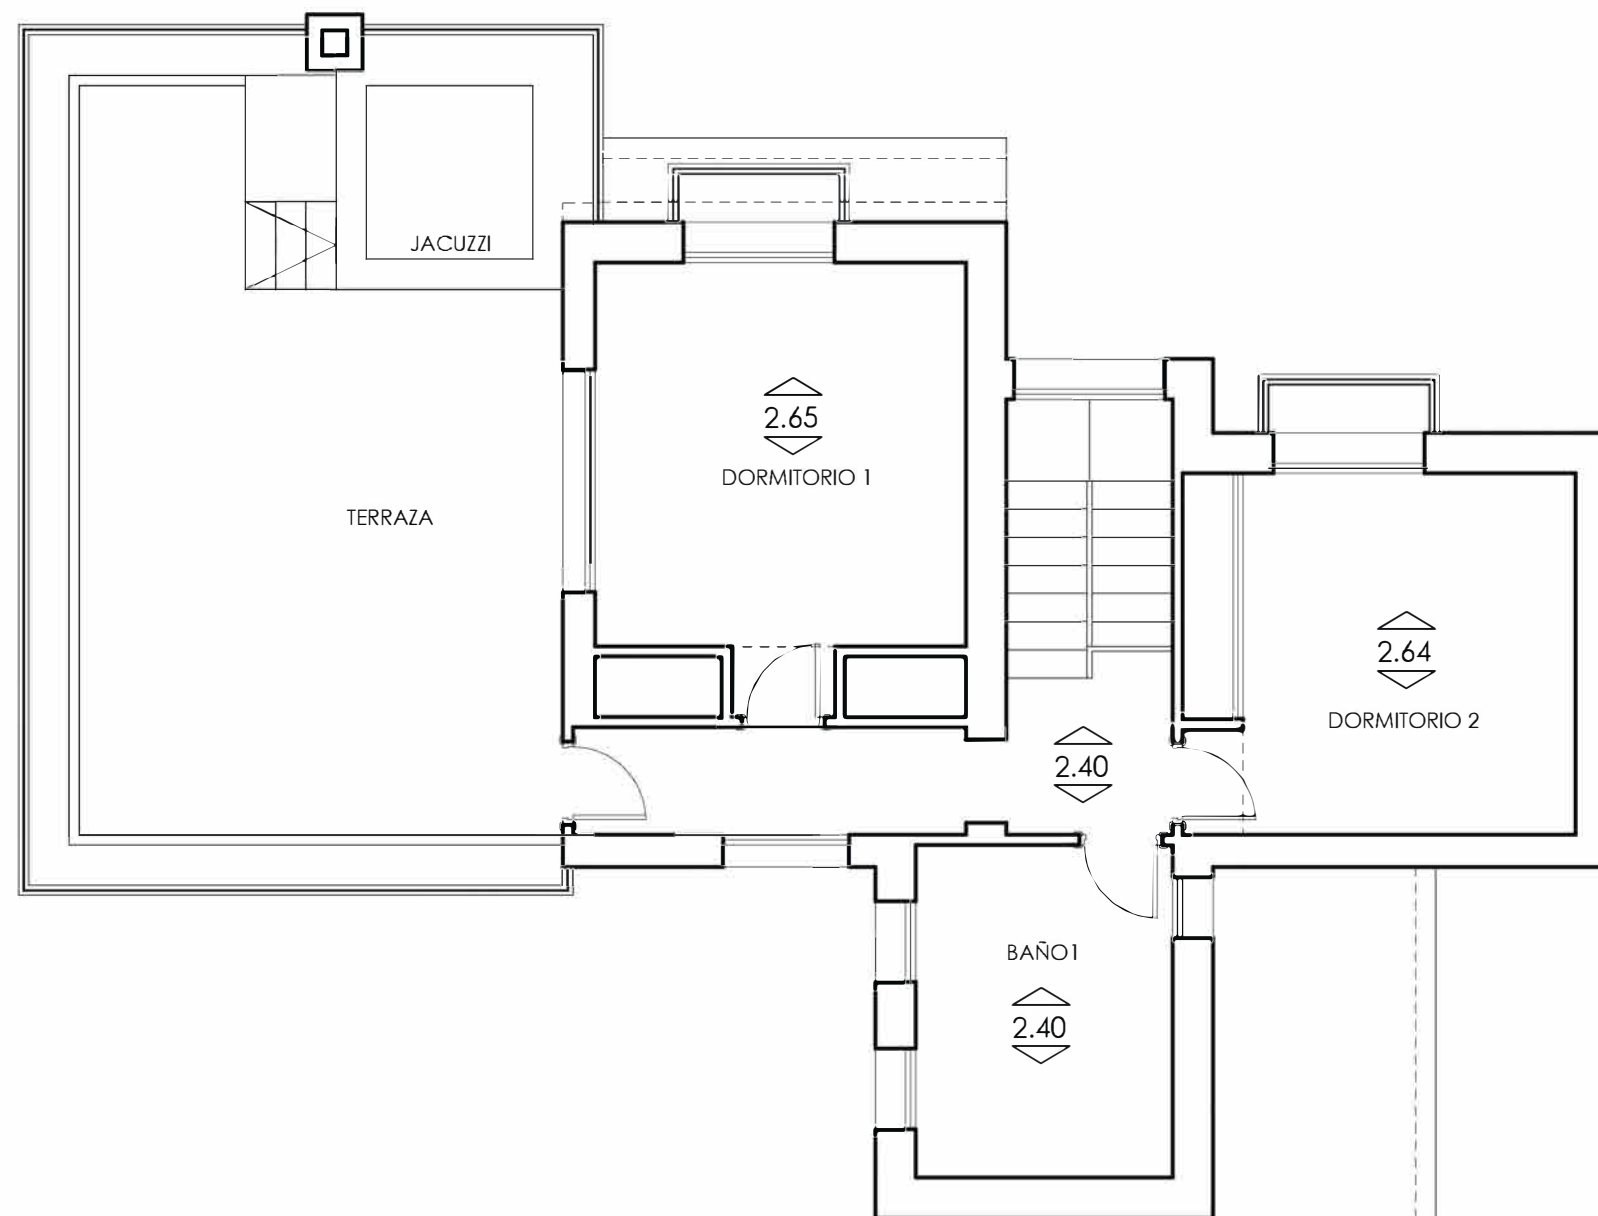

PLANTA TERCERA

ESCALA 1/75

