



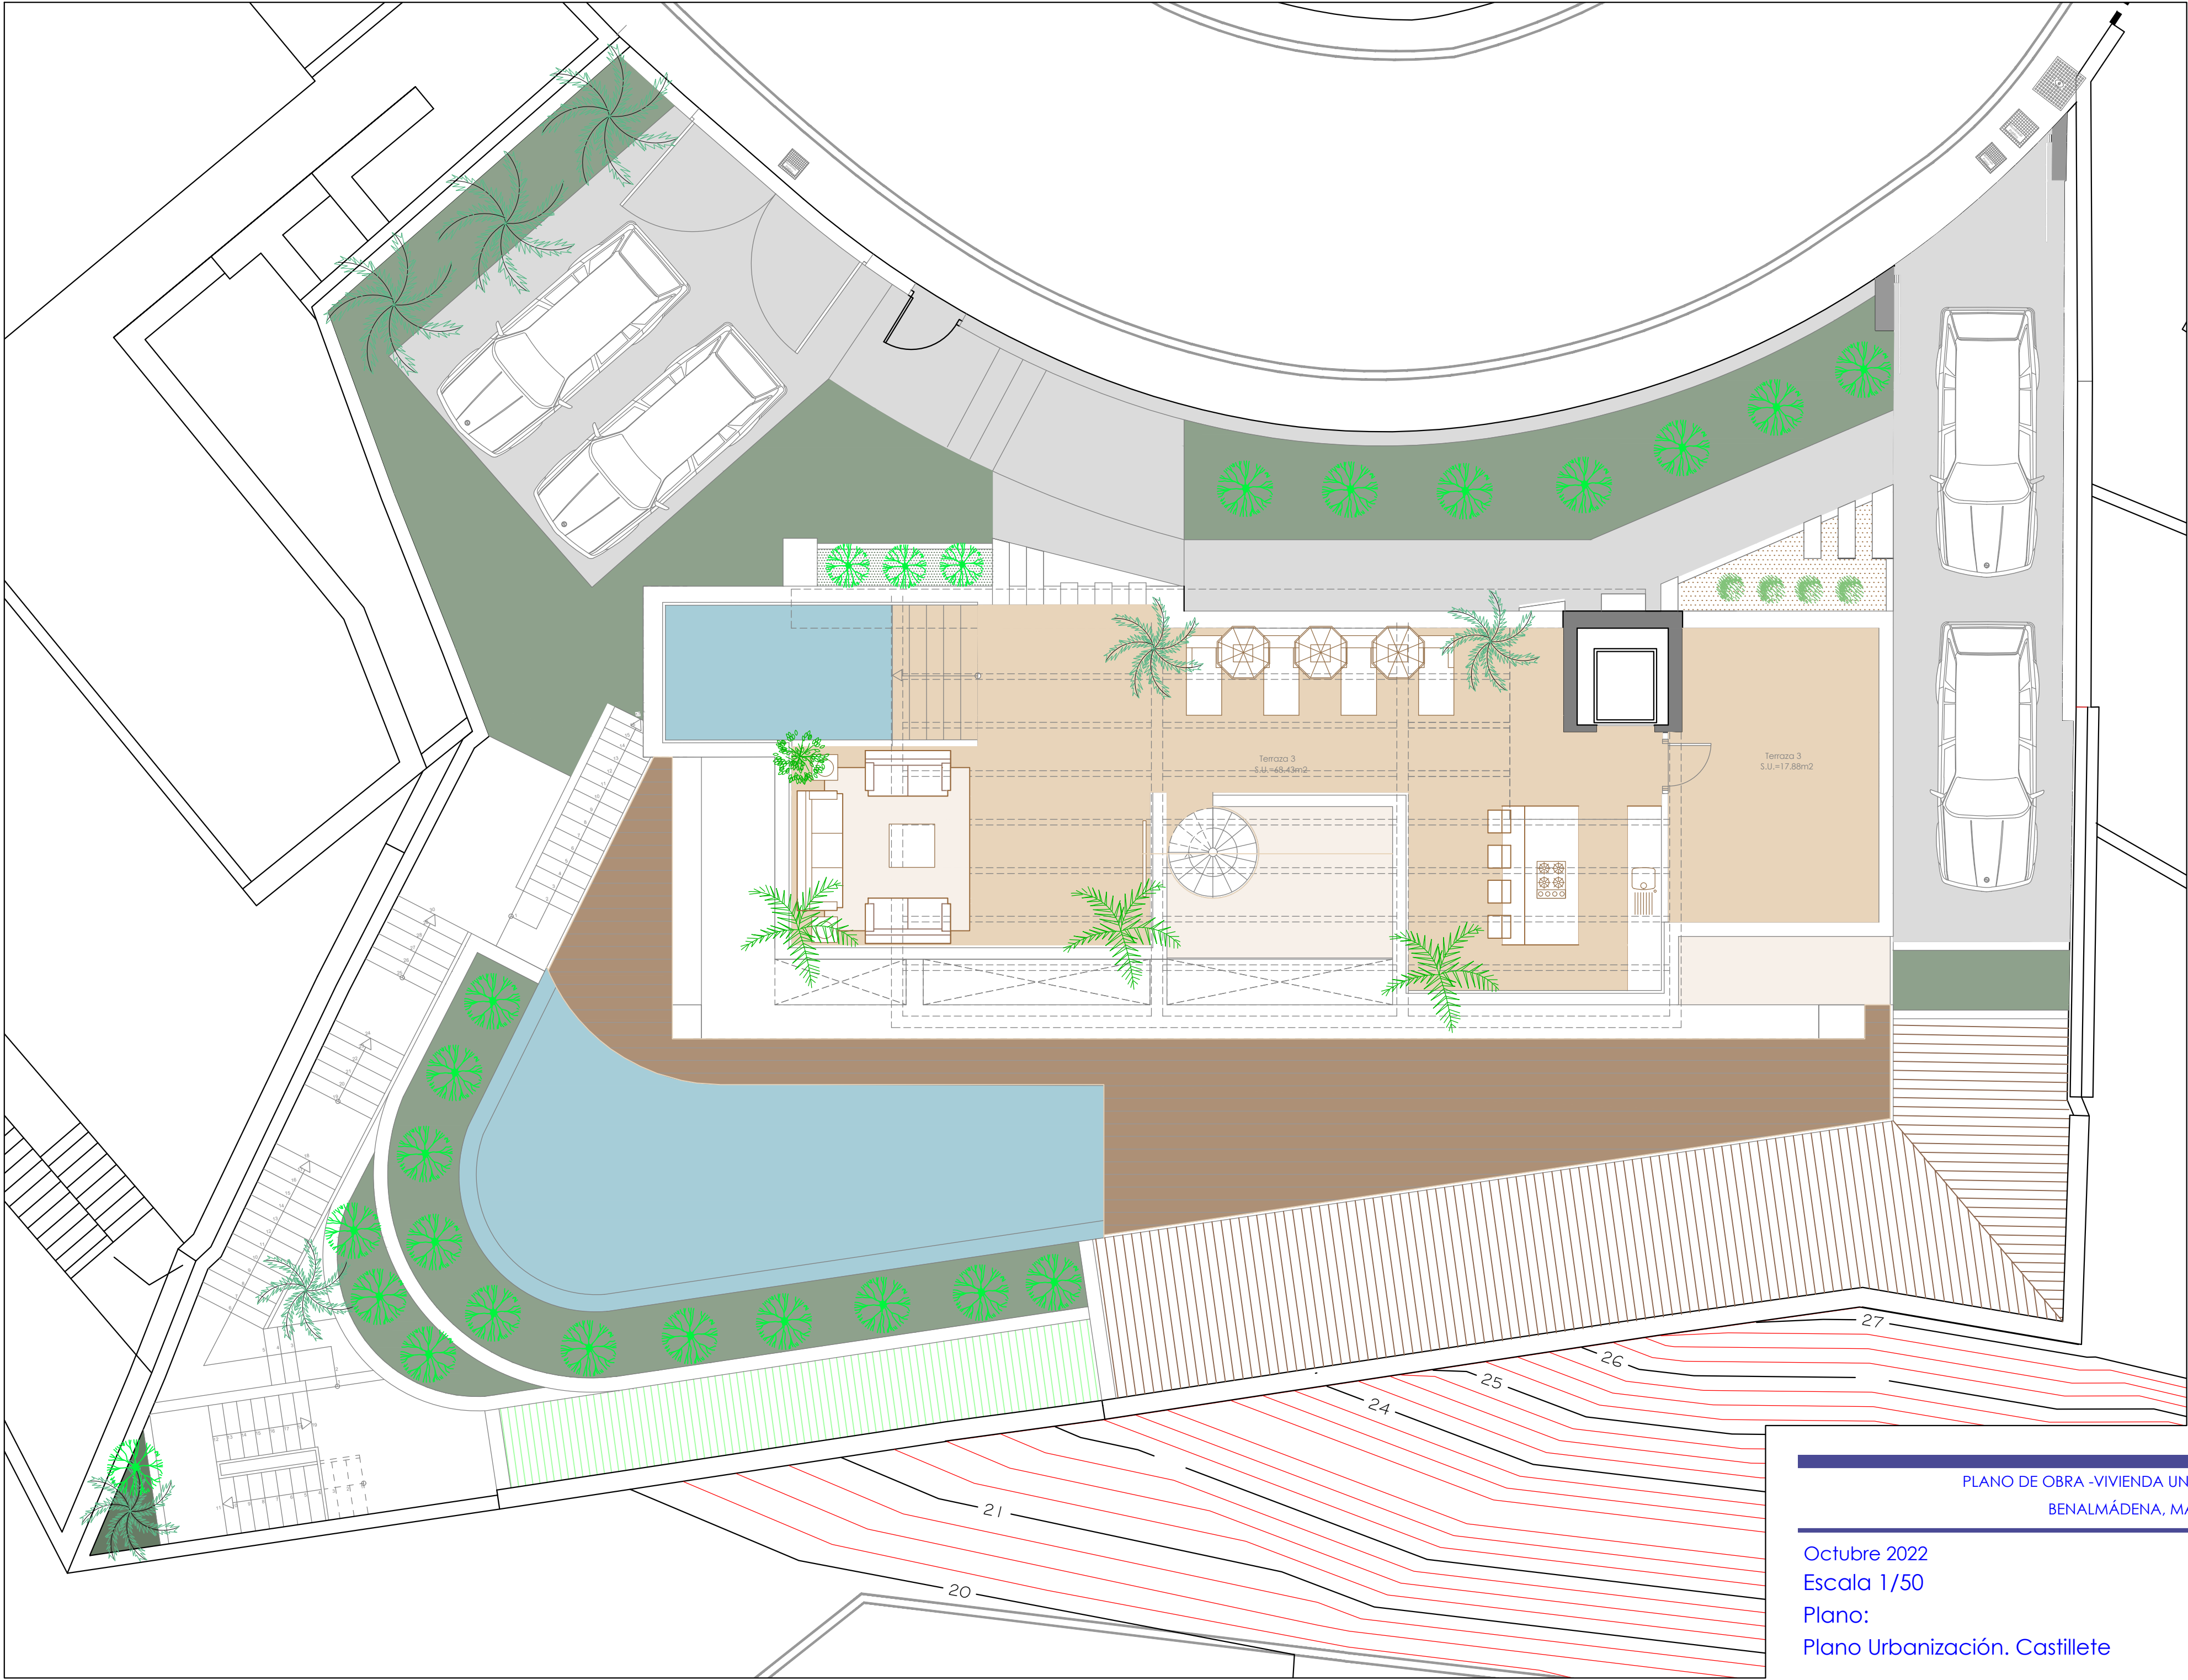


PLANO DE OBRA -VIVIENDA UNIFAMILIAR AISLADA EN
BENALMÁDENA, MÁLAGA

Octubre 2022
Escala 1/50
Plano:
Plano Urbanización. Castillete

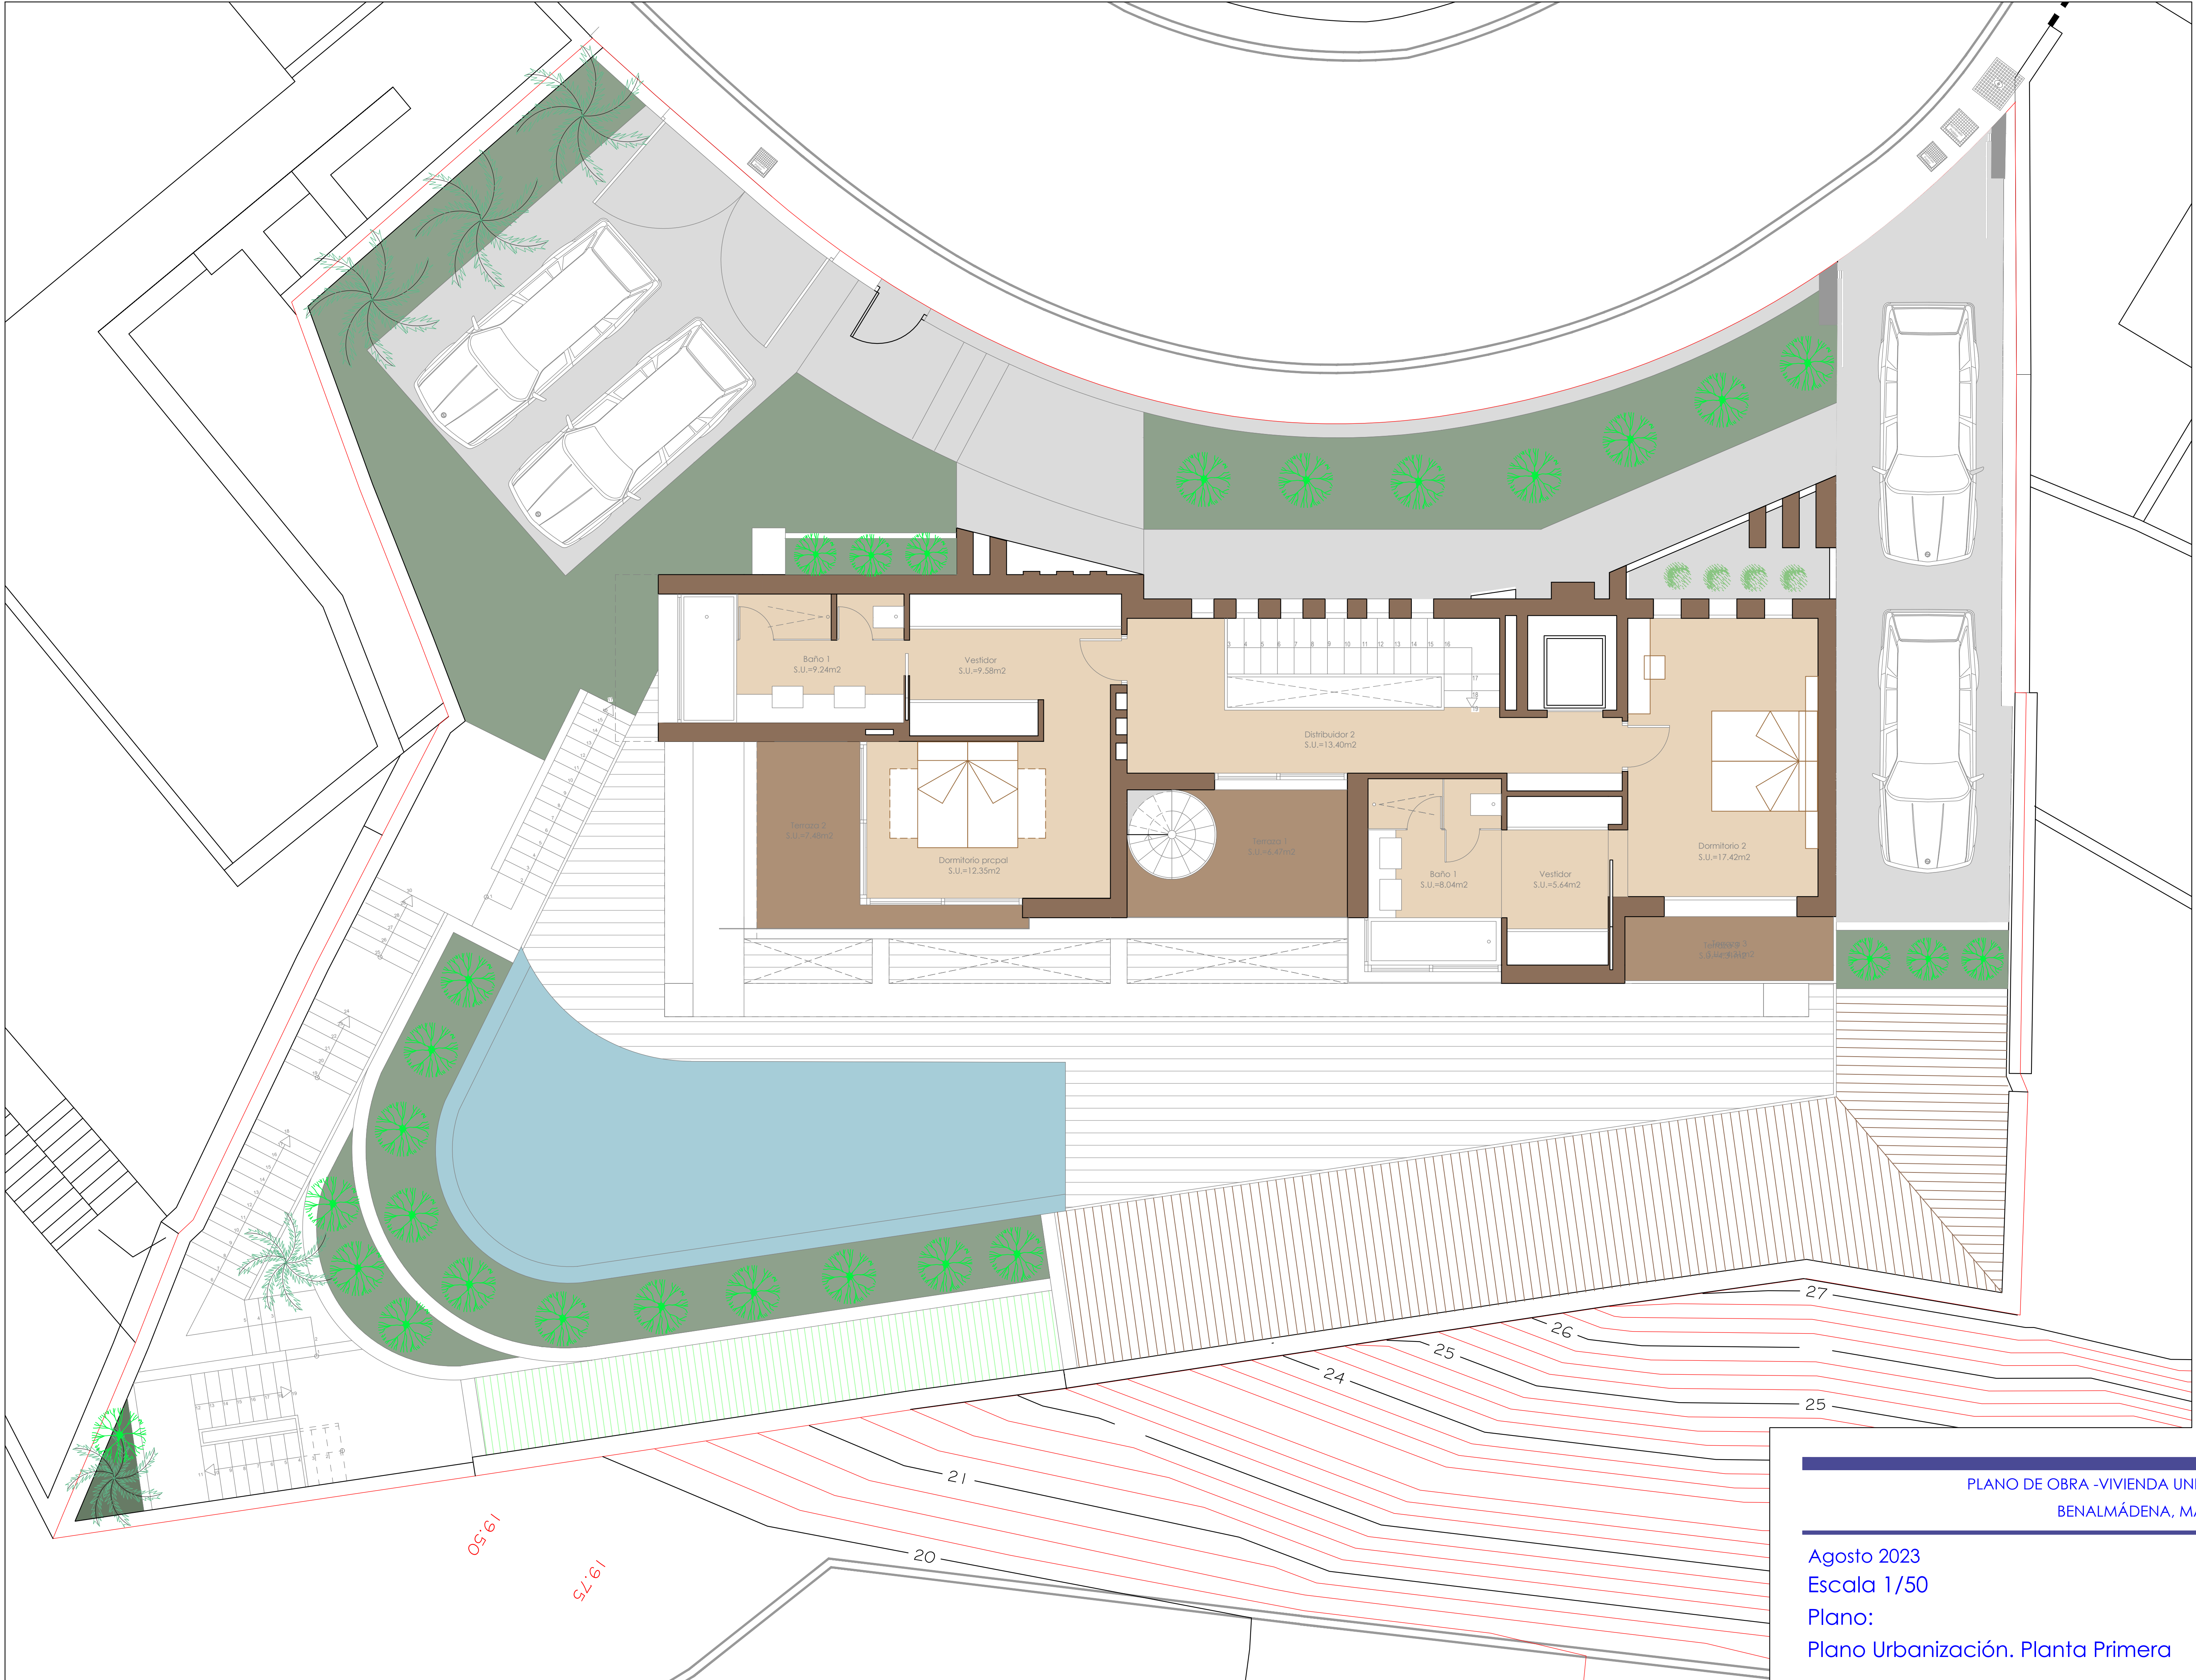

PLANO DE OBRA -VIVIENDA UNIFAMILIAR AISLADA EN
BENALMÁDENA, MÁLAGA

Agosto 2023
Escala 1/50
Plano:
Plano Urbanización. Planta Primera

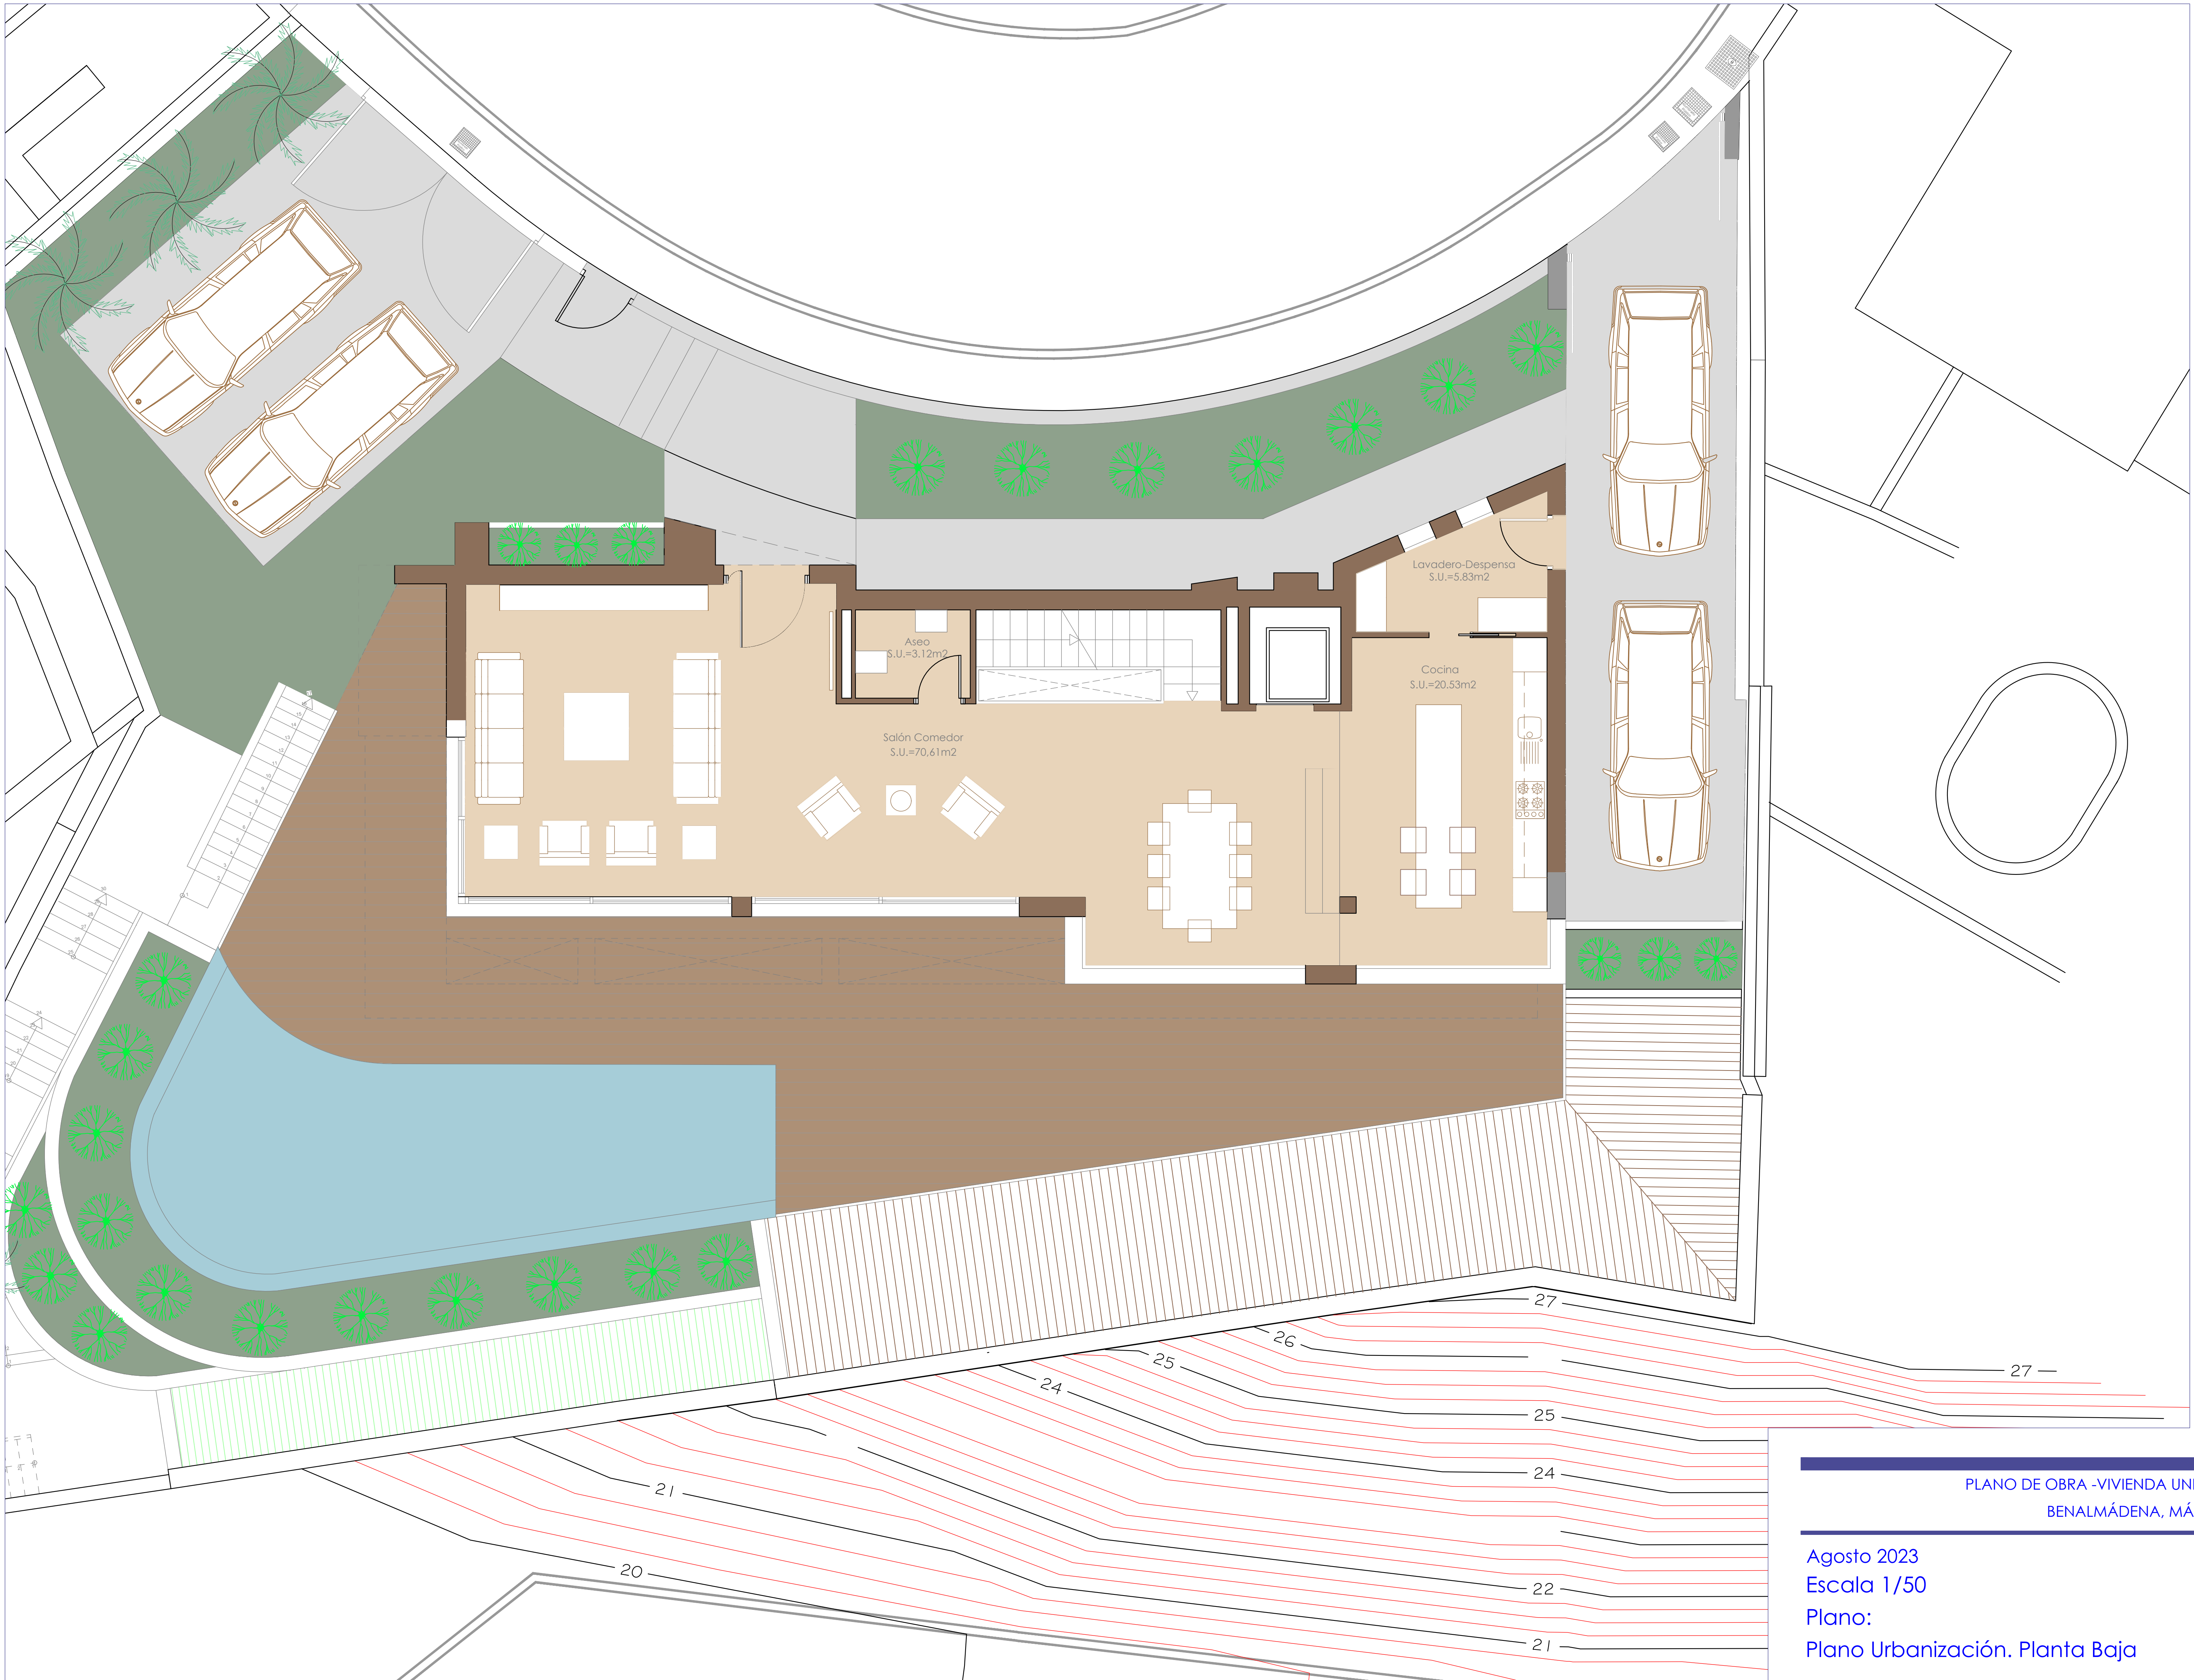

PLANO DE OBRA -VIVIENDA UNIFAMILIAR AISLADA EN
BENALMÁDENA, MÁLAGA

Agosto 2023
Escala 1/50
Plano:
Plano Urbanización. Planta Baja



PLANO DE OBRA -VIVIENDA UNIFAMILIAR AISLADA EN
BENALMÁDENA, MÁLAGA

Agosto 2023
Escala 1/50
Plano:
Plano Urbanización. Planta Sótano