

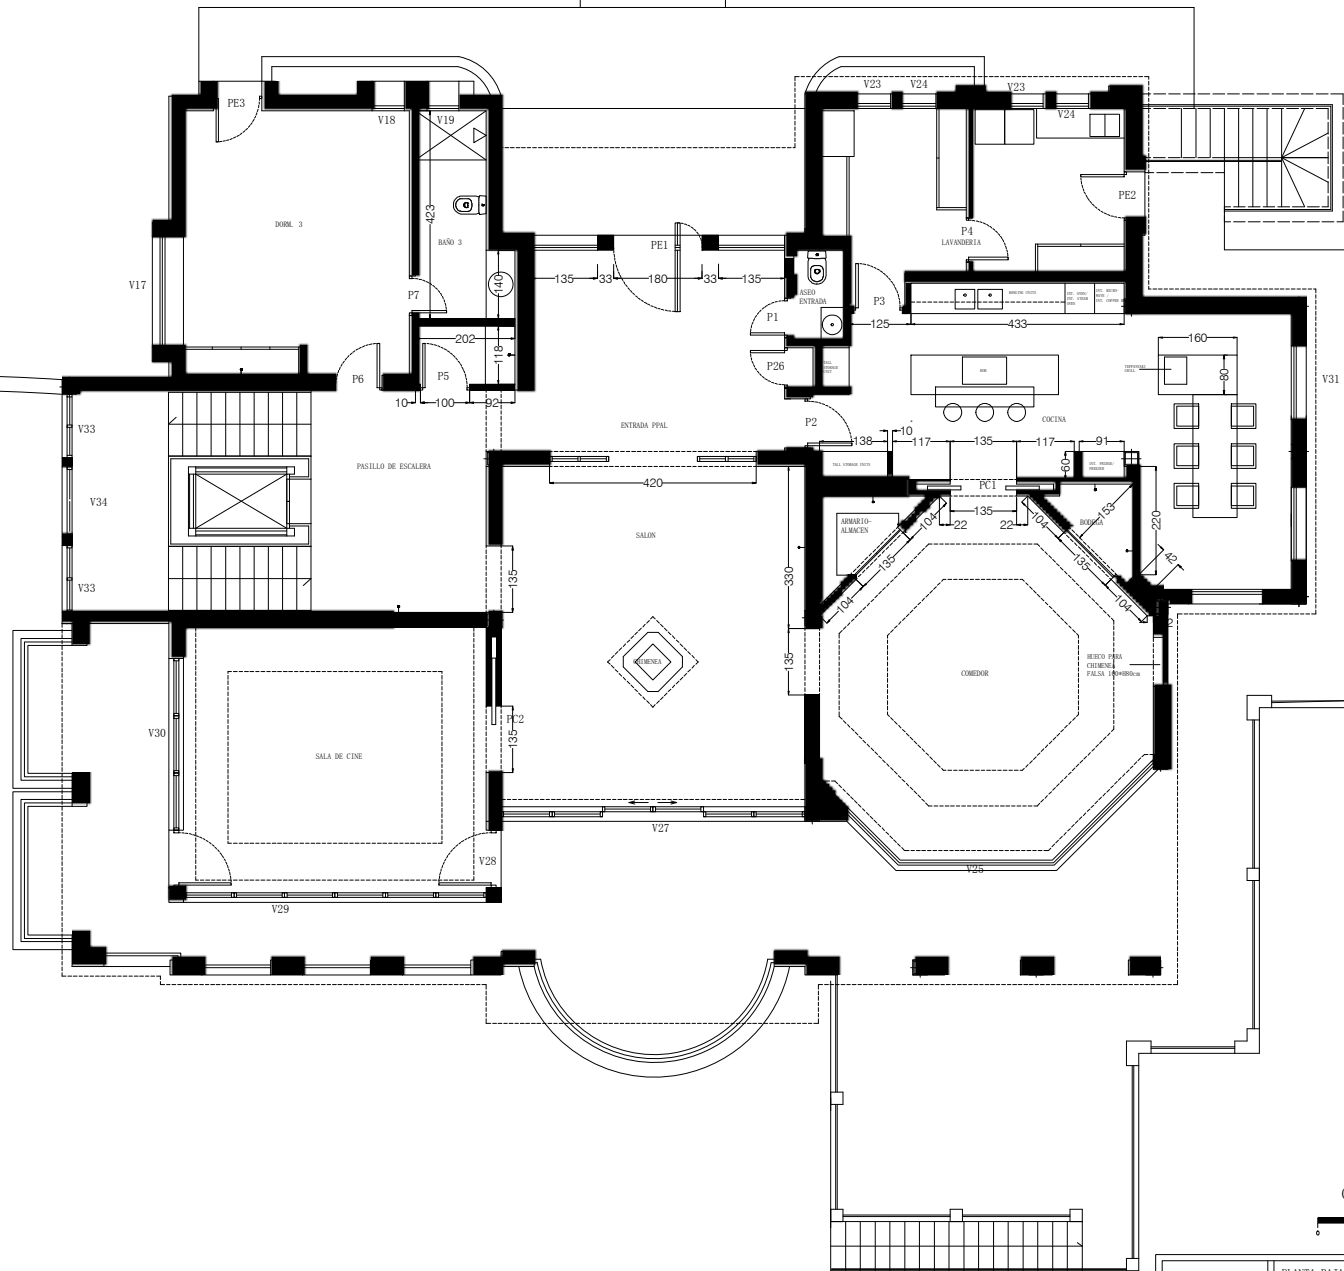


<h1>A. 1</h1> <p>LAYOUT</p>	PLANTA SOTANO - PLANO DE CONSTRUCCION	
	ESCALA: 1:100	FECHA: 23.07.2020

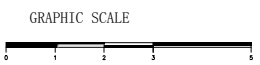

A. 1	PLANTA BAJA - PLANO DE CONSTRUCCION	
	ESCALA: 1:100	FECHA: 23. 07. 2020
LAYOUT		

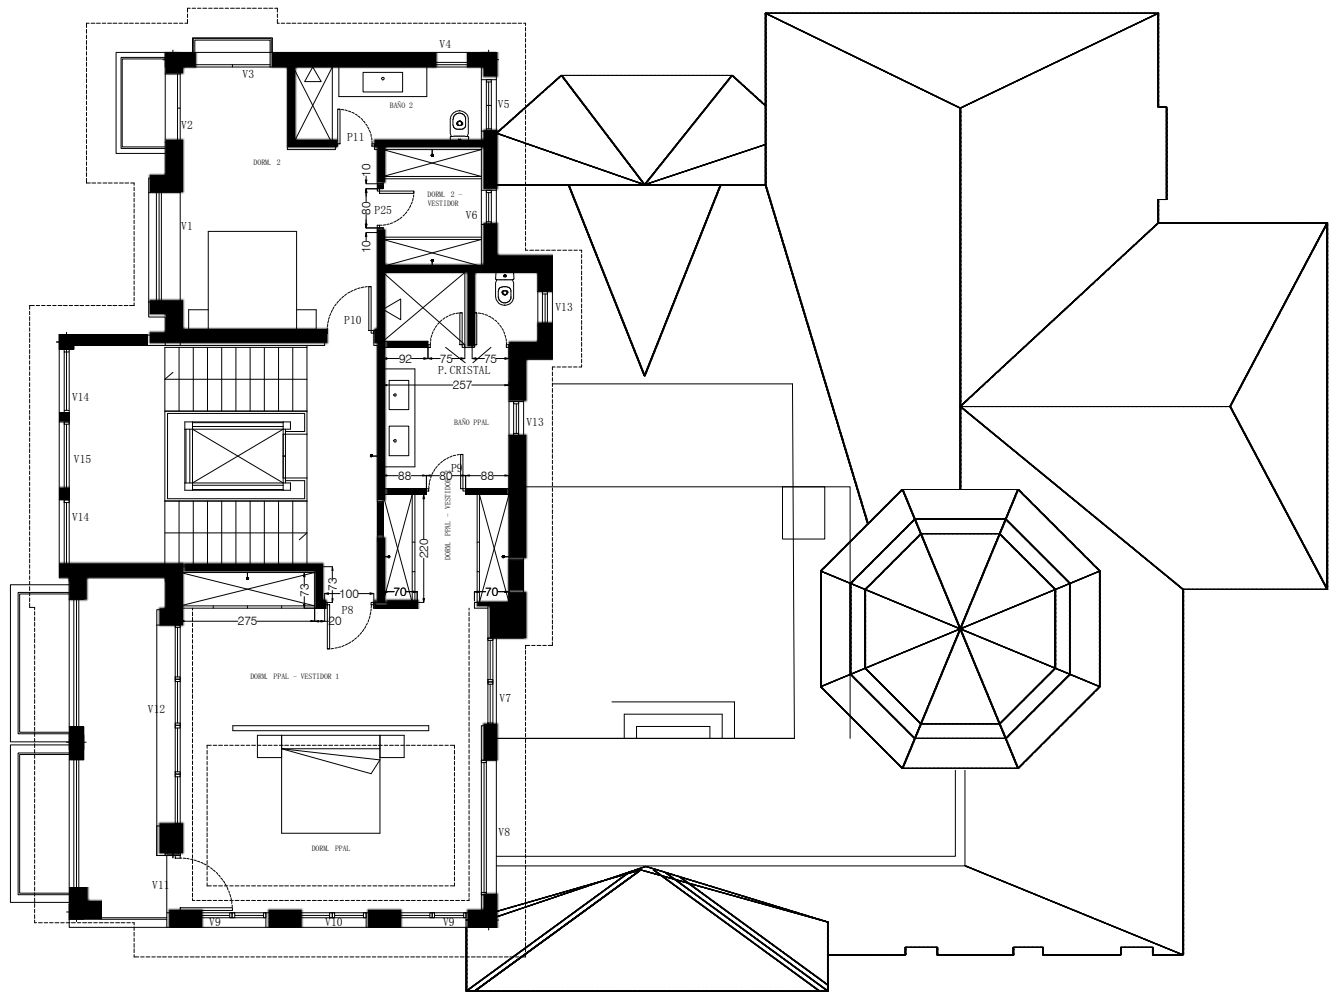

A. 1	PLANTA PRIMERA - PLANO DE CONSTRUCCION		
	LAYOUT	ESCALA: 1:100	FECHA: 23. 07. 2020