

PROMOCIÓN INMOBILIARIA
19 viviendas, 9 despachos profesionales
garajes y trasteros

aires del mar

PROMUEVE:





DISEÑO:



COMERCIALIZA:

Strand Properties®
EXCEPTIONAL SERVICE FROM US TO YOU.

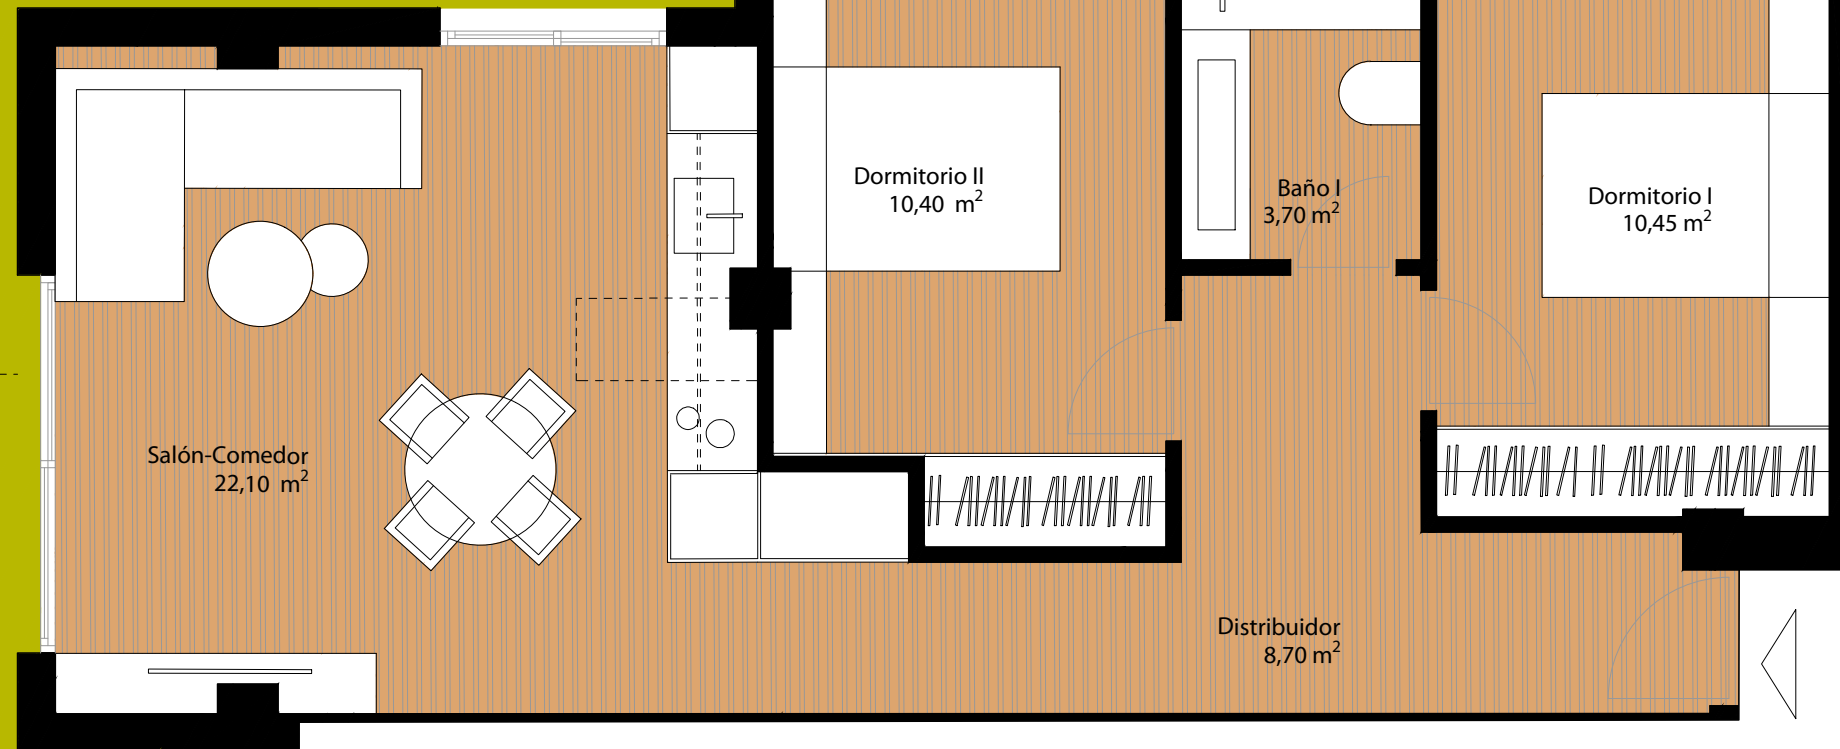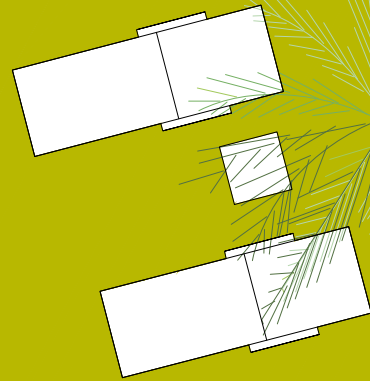

Jardín
80,40 m²

Porche
21,25 m²

Superficie Construida <i>(Incluye P.P. zonas comunes)</i>	86,04 M ²
Superficie Construida	64,03 M²
Superficie Útil Interior	55,35 M ²
Superficie Terrazas	101,65 M ²
Superficie útil total	60,89 M ²

Las superficies indicadas están calculadas conforme al Decreto 218/2005 de información al consumidor en la compraventa y arrendamiento de viviendas.

BLOQUE 1 - PLANTA BAJA - VIVIENDA 2



Escala 1 / 50

