


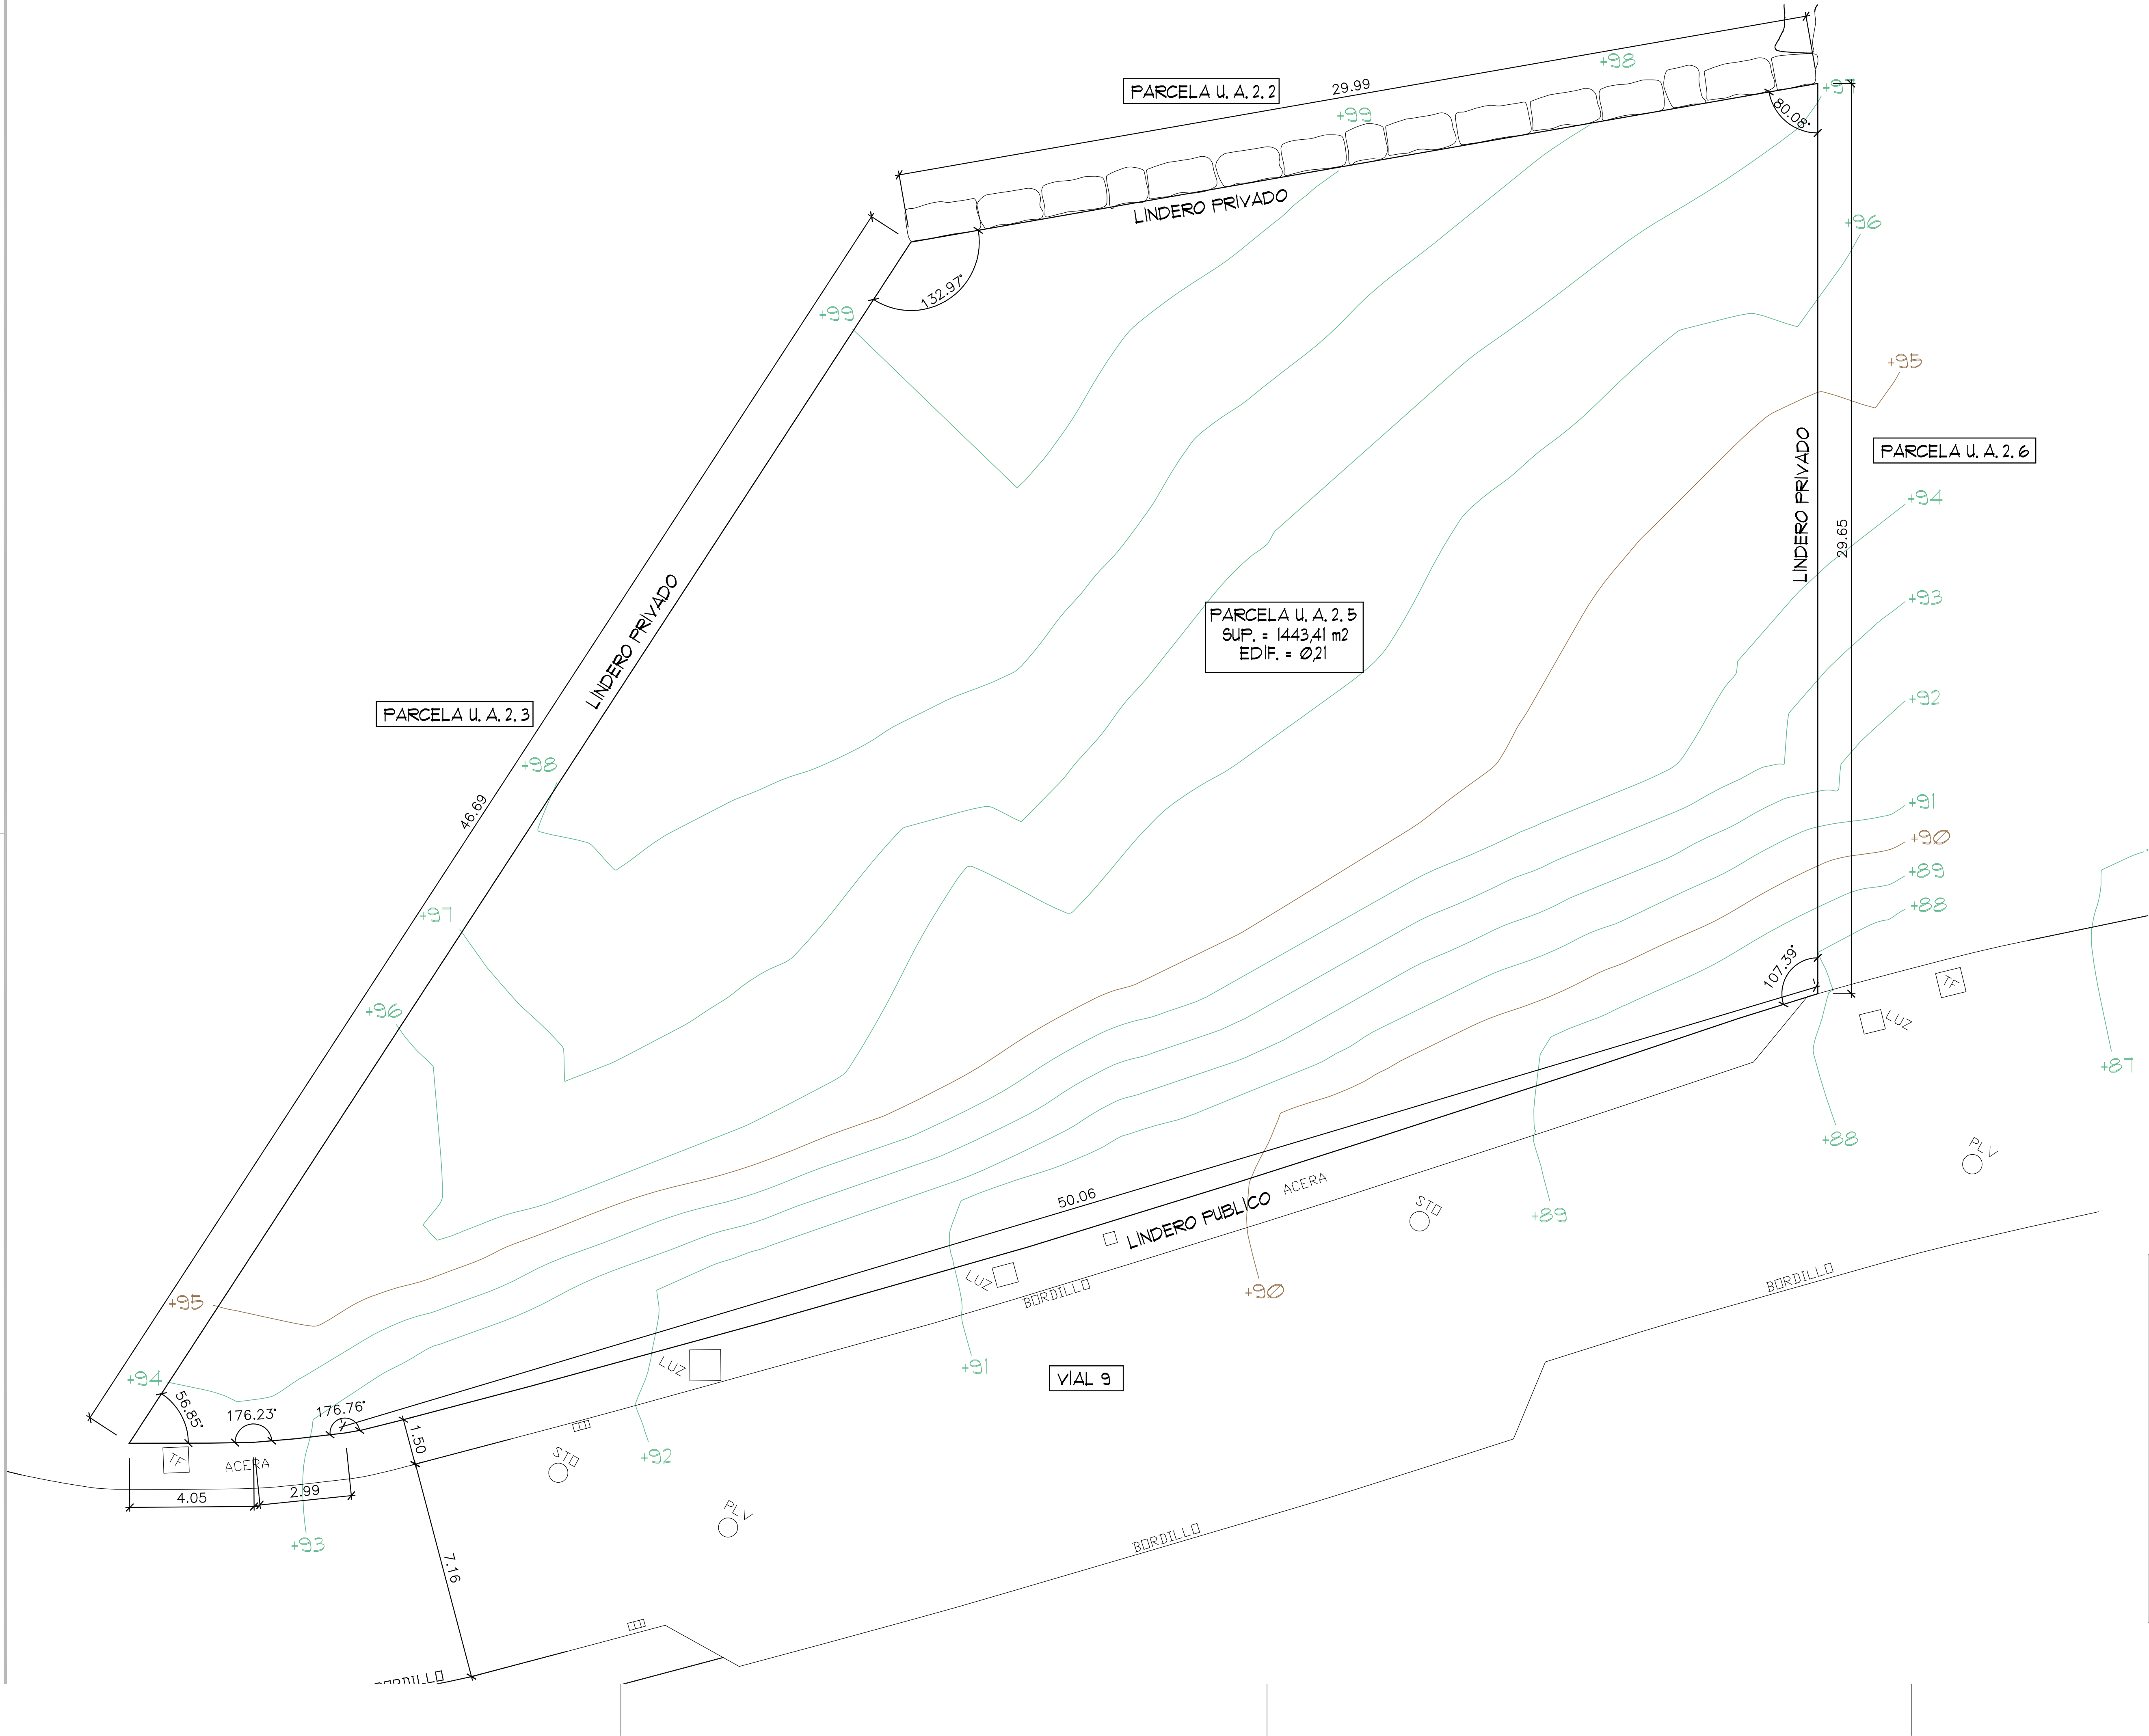



CAZALEAS s.r.l. EDIF-CENTROPOLO 11200, NUEVA ANDALUCÍA 20000, MÁRBELEA ESPAÑA TEL. 952000011 FAX 952000002

ARQUITECTO	EULALIA POLO DE UÑA
PROPIEDAD	PROMOCIONES Y DESARROLLO HAUSA S. L.
PROYECTO	PRY. BASICO DE VIVIENDA UNIFAMILIAR AISLADA
SITUACION	CAPANES SUR I PARCELA U. A. 2. 5 BENAHAVIS, MÁLAGA


PLANO TOPOGRAFICO ACTUAL Y PLANO DE URBANIZACION

NORTE

FECHA 21 MAYO 15

ESCALA: 1/100

Nº PLANO 02

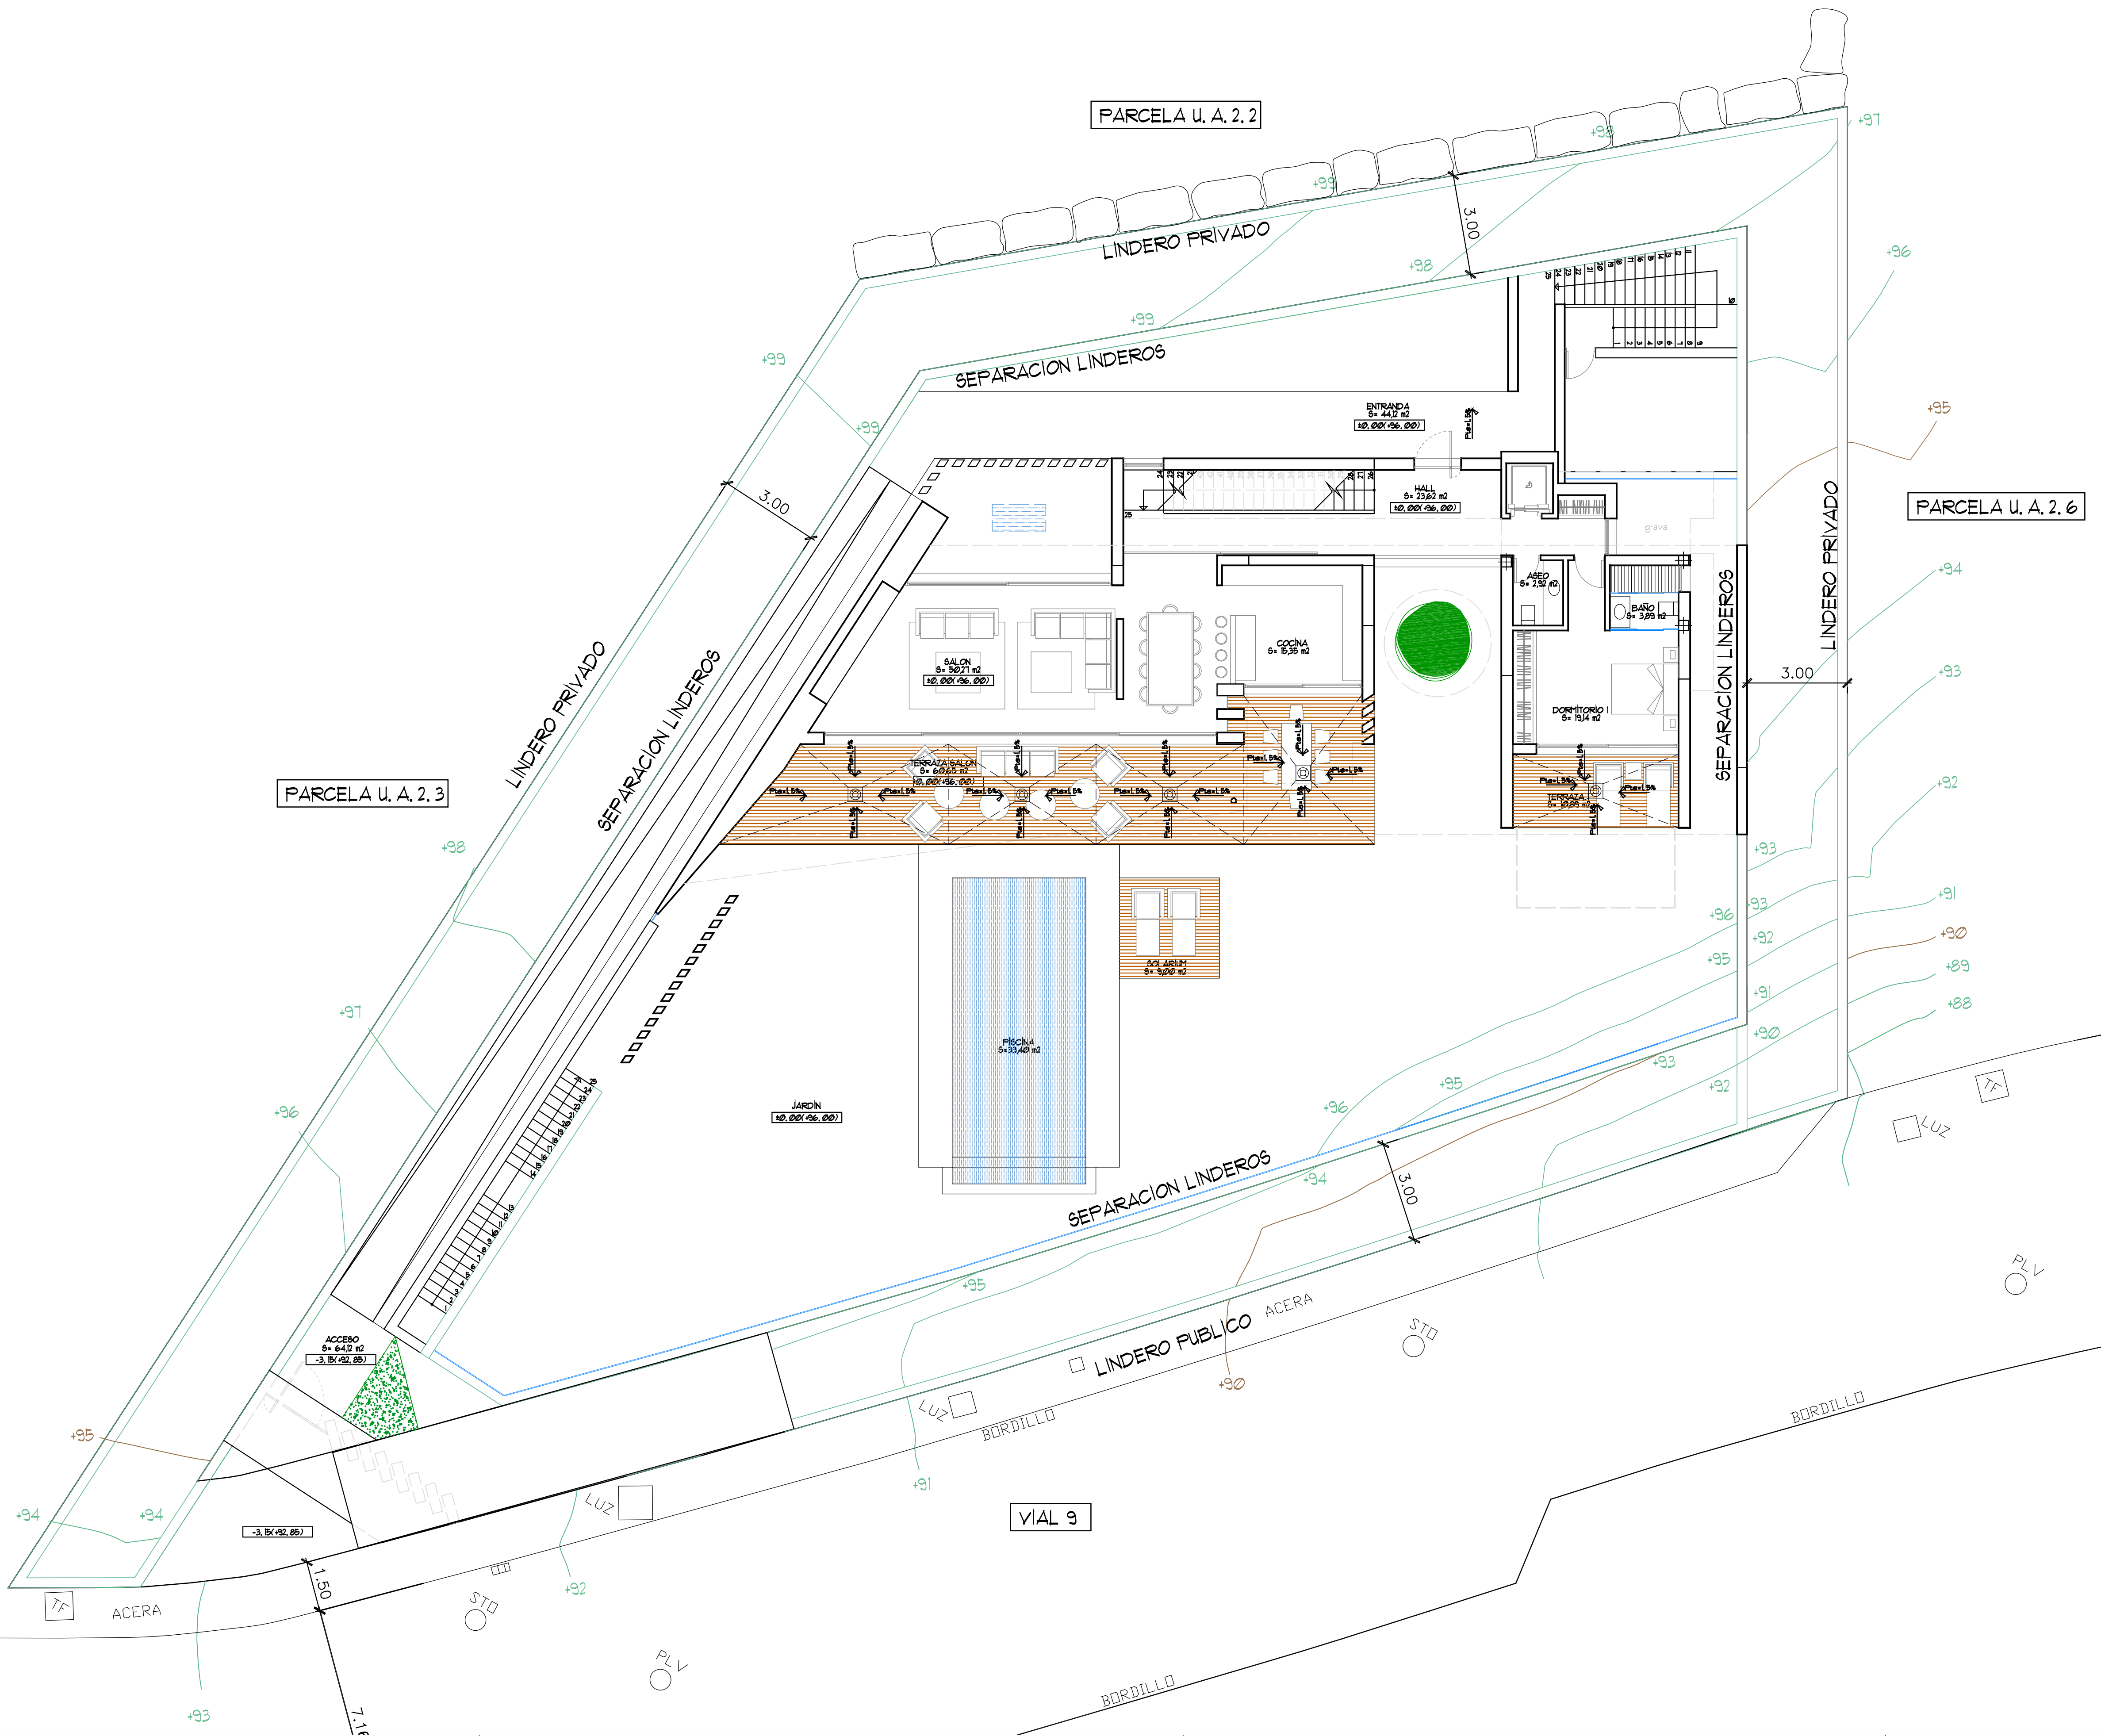

EL NIVEL DE PISO TERMINADO
DE PLANTA BAJA (+0.00)
CORRESPONDE A LA COTA
+36.00 DEL TERRENO NATURAL

COTAS EN m



ARQUITECTO EULALIA POLO DE UÑA

PROPIEDAD PROMOCIONES Y DESARROLLO HAUSA S. L.

PROYECTO PRY. BASICO DE VIVIENDA UNIFAMILIAR AISLADA

SITUACION CAPANES SUR 1 PARCELA U. A. 2, 5 BENAHAVIS, MALAGA


PLANO TOPOGRAFICO MODIFICADO EMPLAZAMIENTO BAJA

NORTE

FECHA 21 MAYO 15

ESCALA: 1/100

Nº PLANO 04

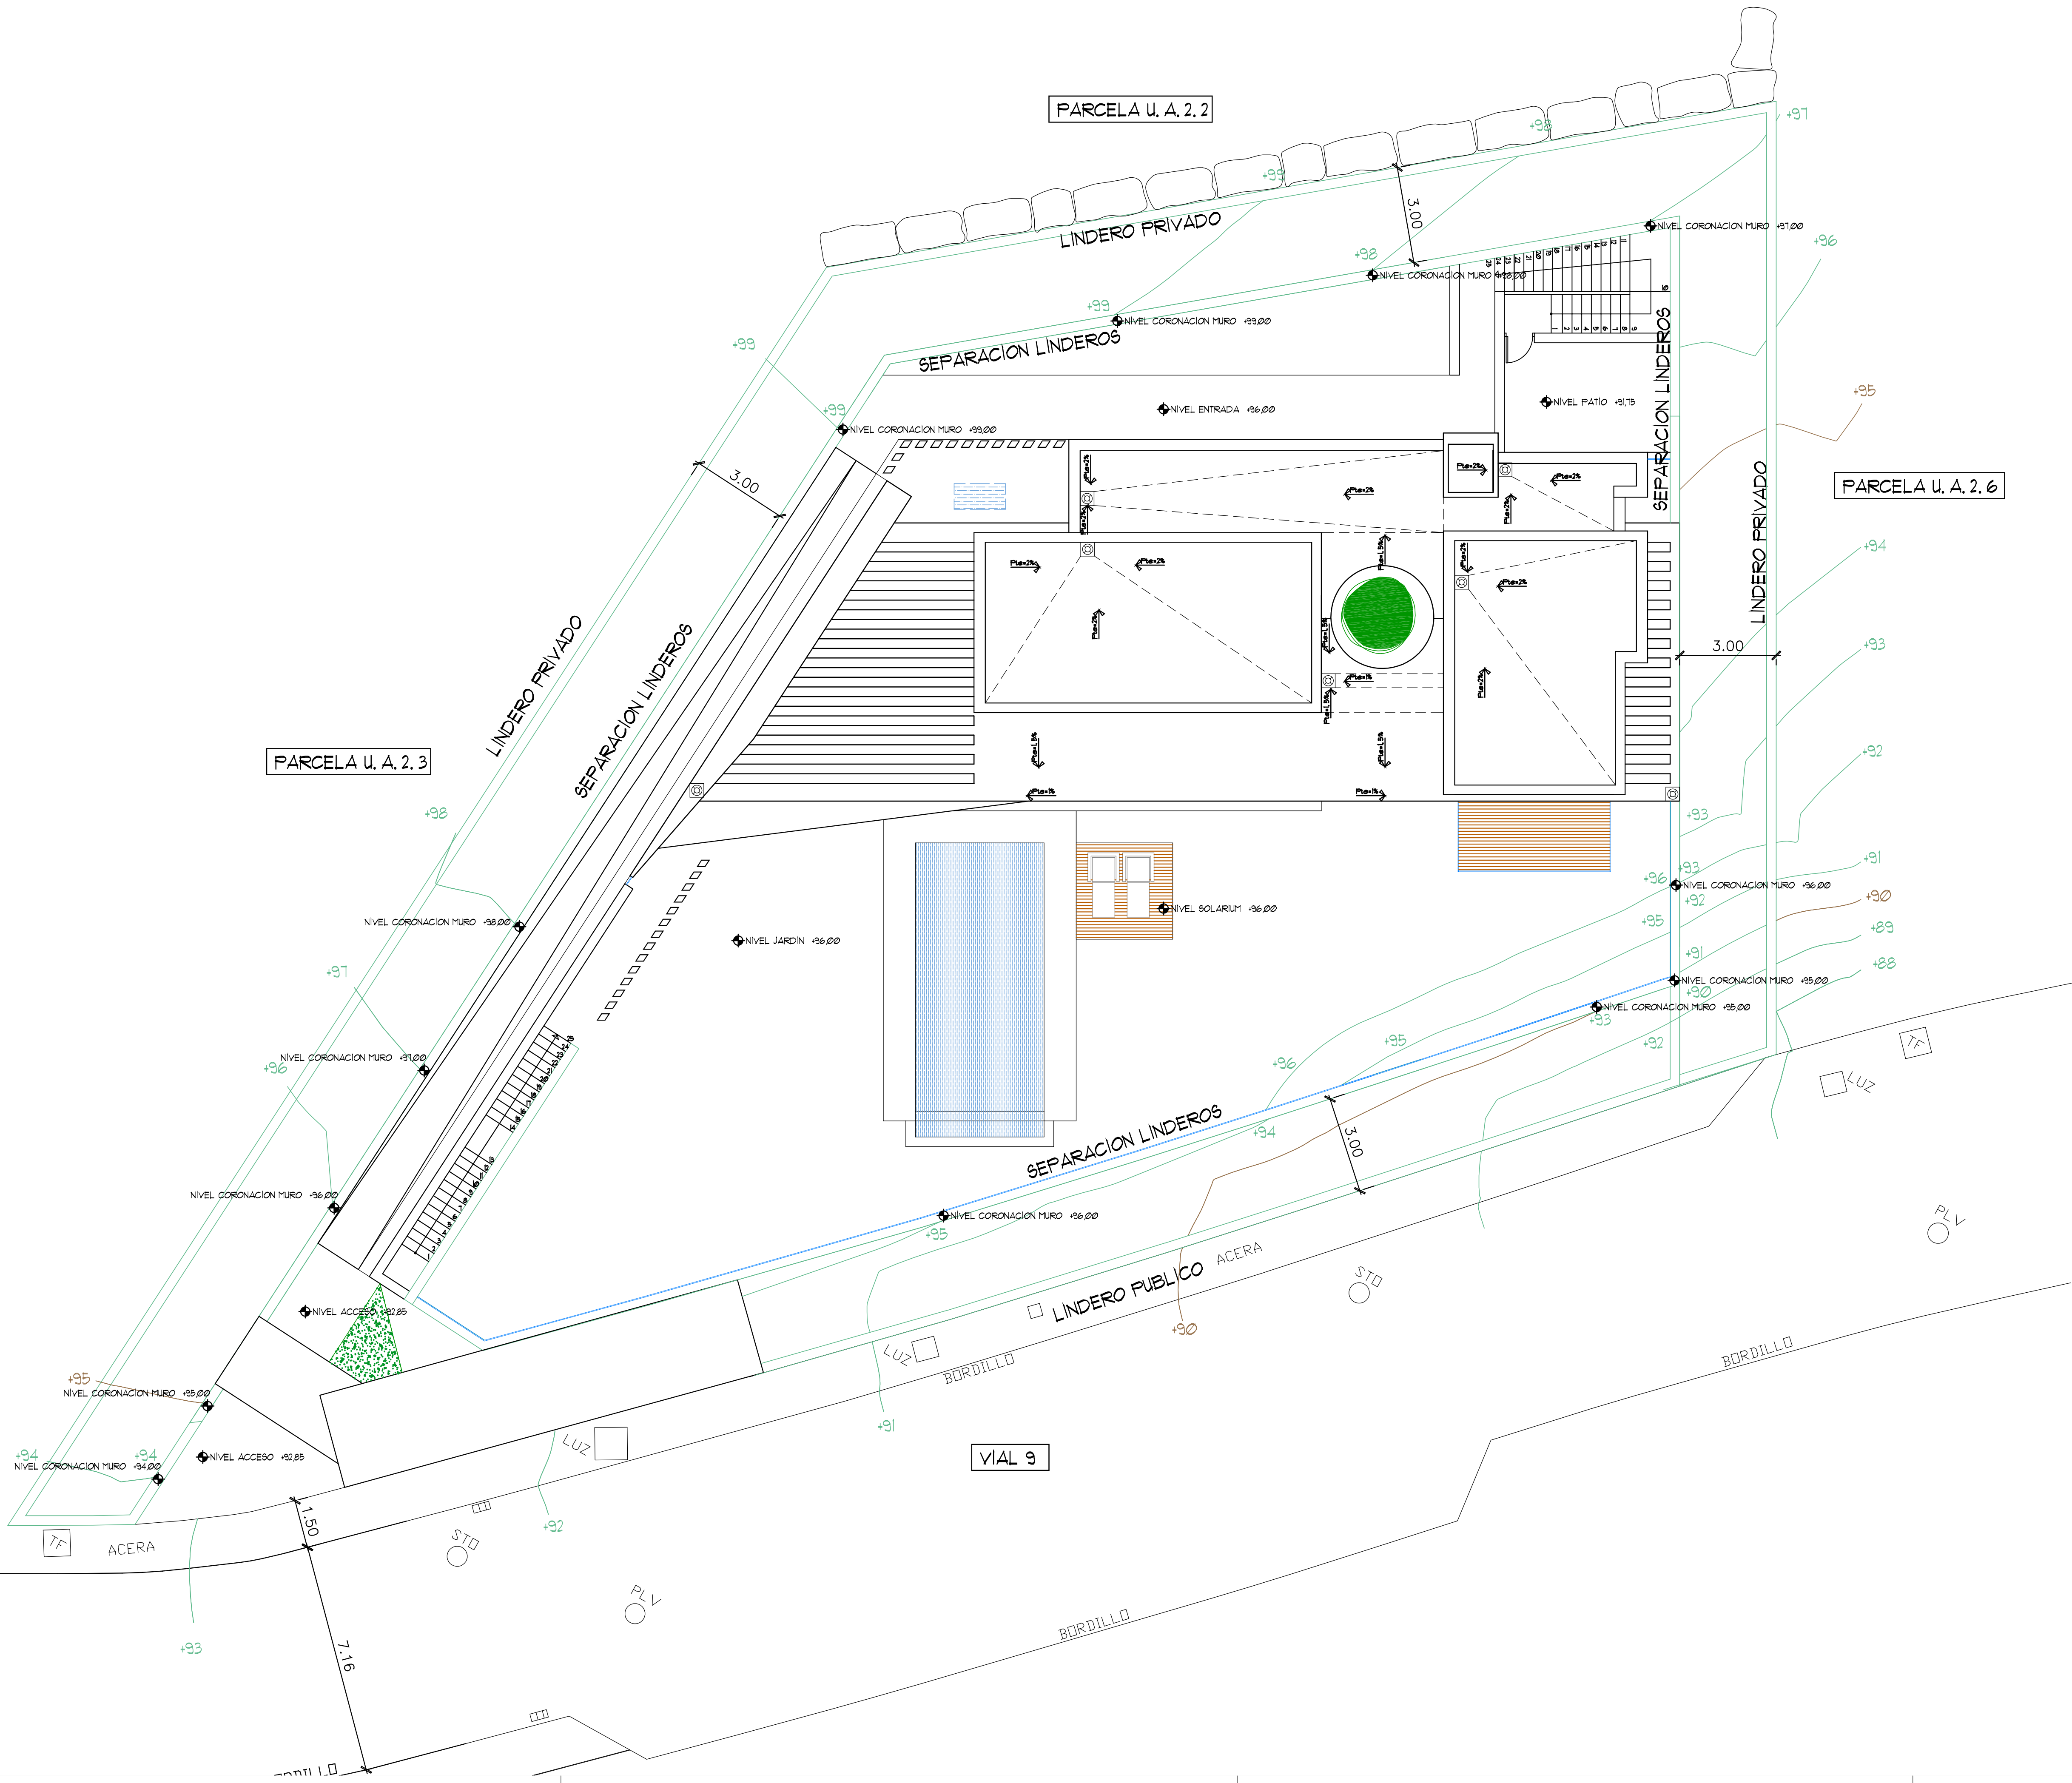

EL NIVEL DE PISO TERMINADO
DE PLANTA BAJA (+0.00)
CORRESPONDE A LA COTA
+96.00 DEL TERRENO NATURAL

COTAS EN m



CAZALEAS s.r.l. EDIF. CENTROPOLO 11200 NUEVA ANDALUCÍA 41000
MÁRBELLA ESPAÑA TEL. 952000011 FAX 952000012

■ ARQUITECTO EULALIA POLO DE UÑA

■ PROPIEDAD PROMOCIONES Y DESARROLLO HAUSA S. L.

■ PROYECTO PRY. BASICO DE VIVIENDA UNIFAMILIAR AISLADA
CODIGO: H0215

■ SITUACION CAPANES SUR 1 PARCELA U. A. 2. 5 BENAHAYIS, MÁLAGA


■ PLANO
TOPOGRAFICO MODIFICADO
EMPLAZAMIENTO CUBIERTA

NORTE

FECHA 21 MAYO 15

ESCALA: 1/100

Nº PLANO 05

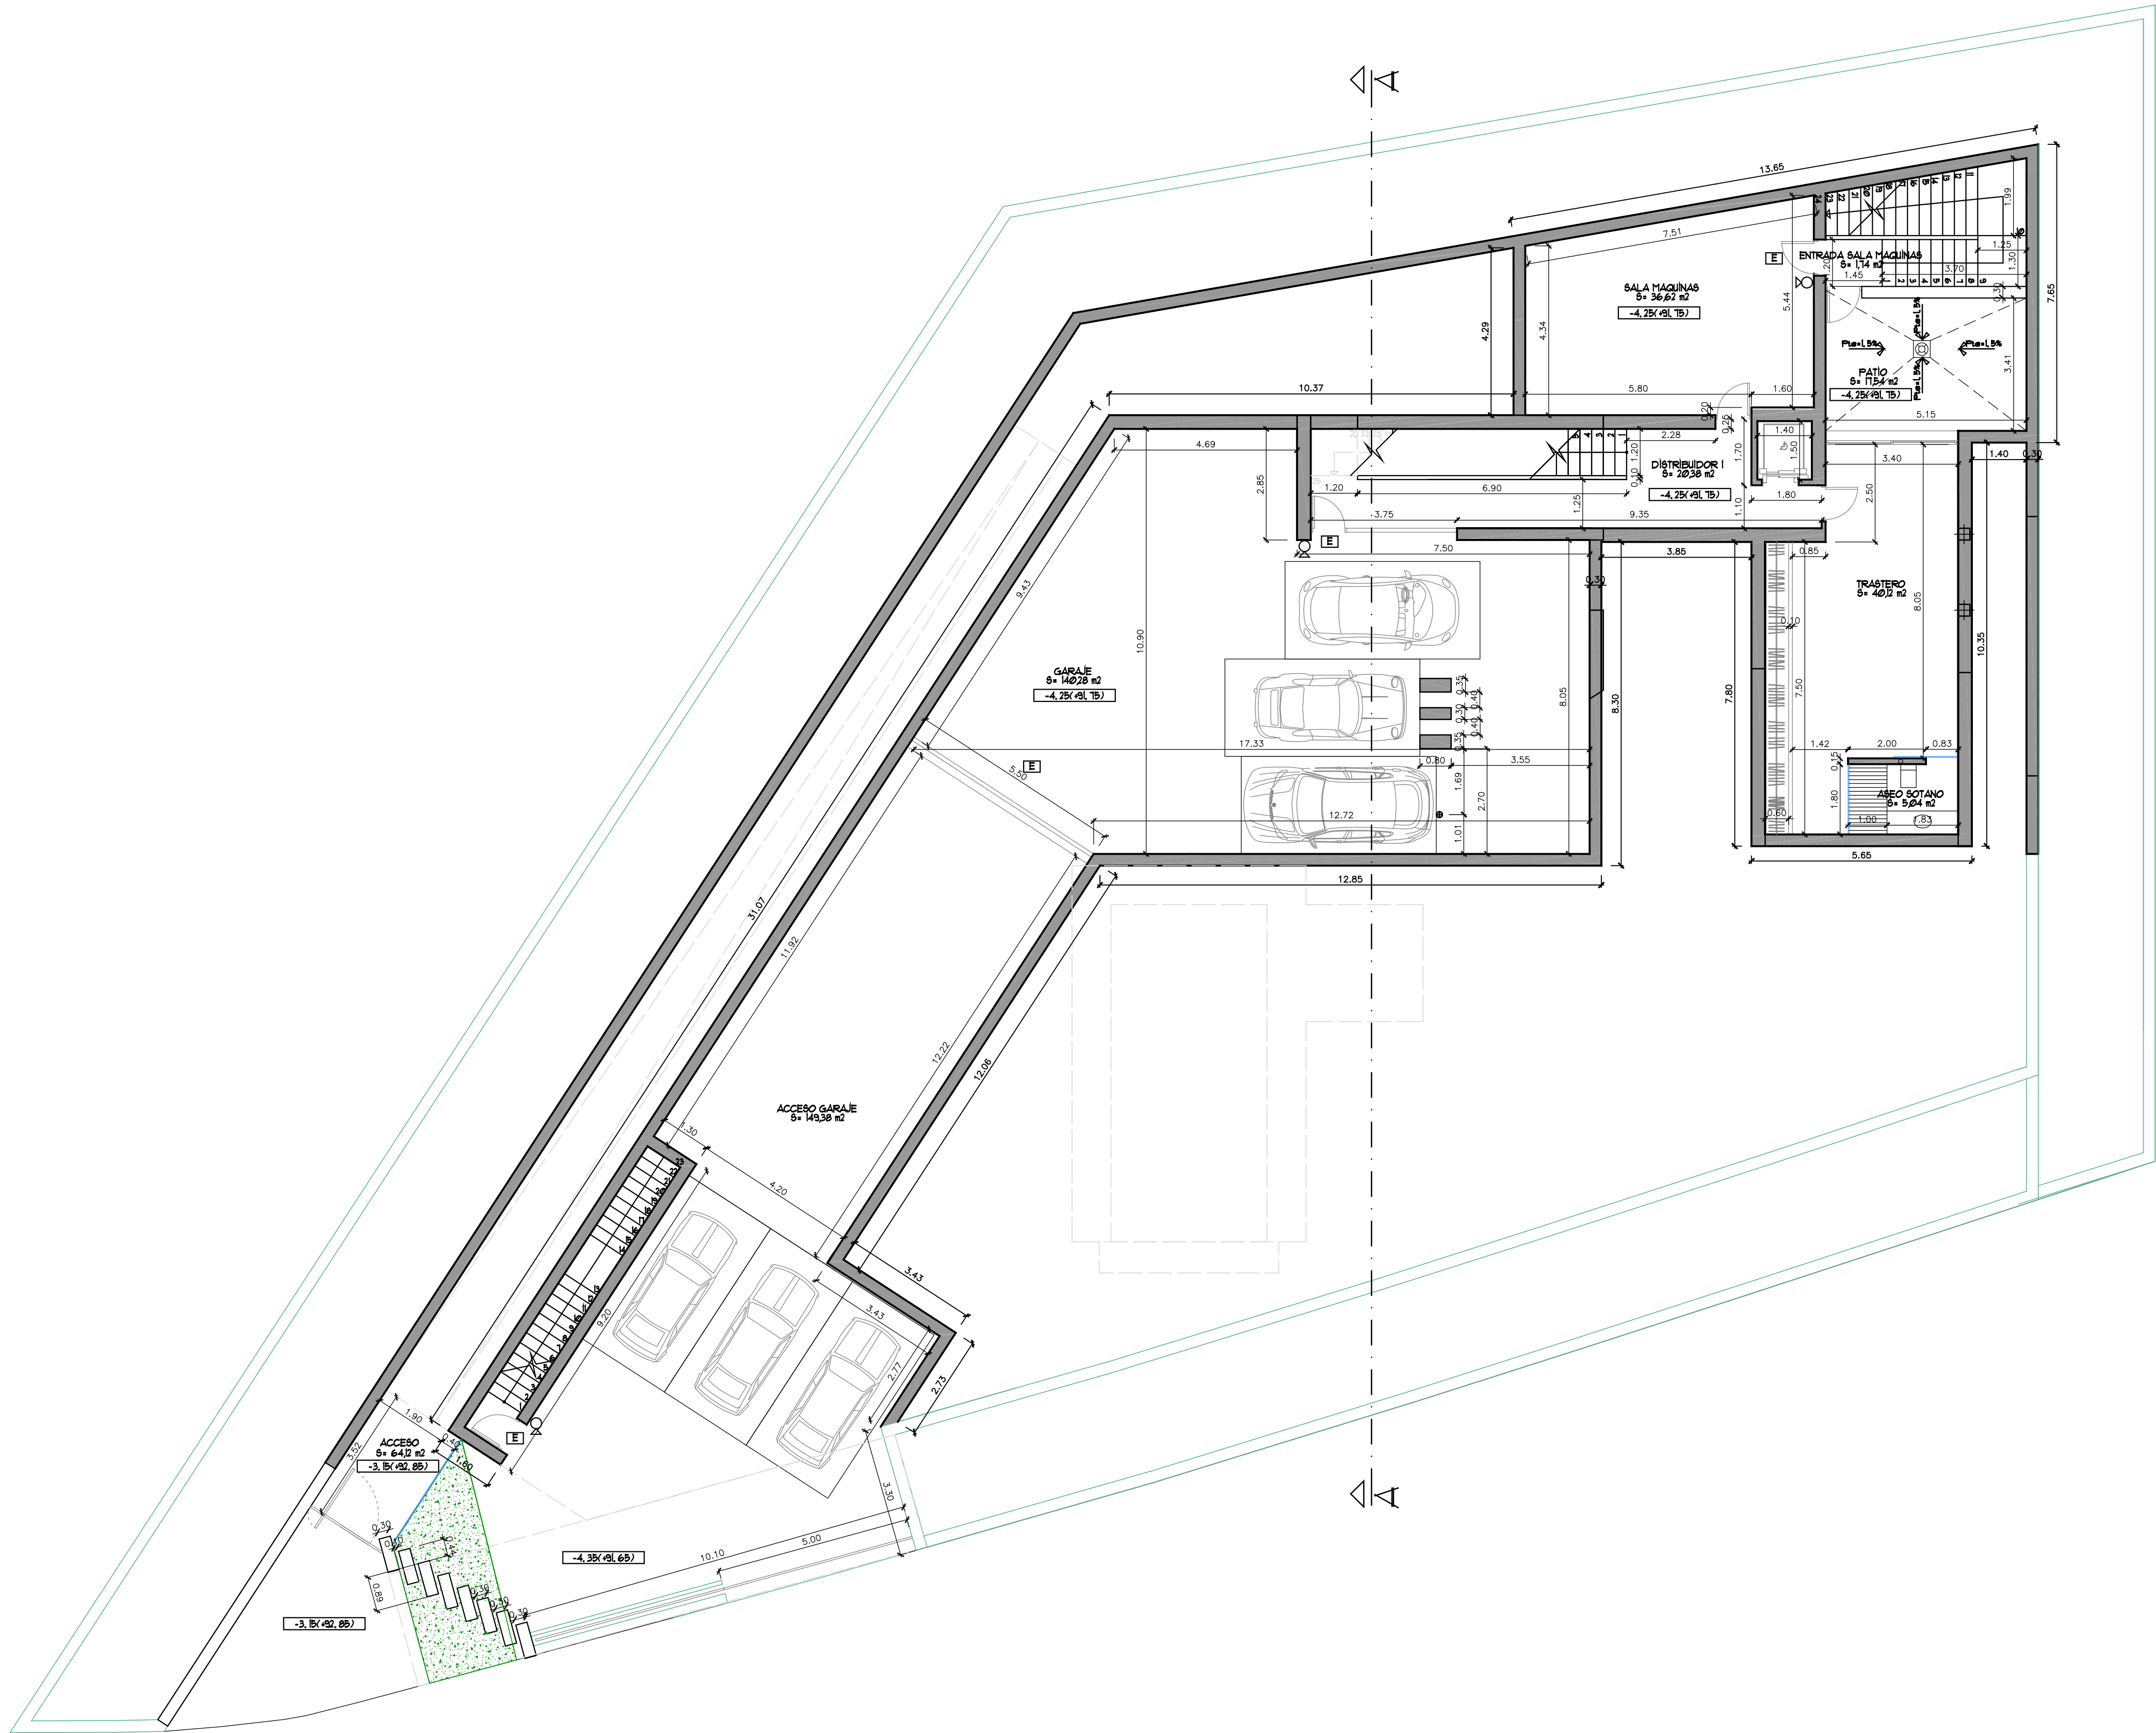


LEYENDA NBE-CPI-96	
□	LUMINARIA DE EMERGENCIA
○	EXTINTOR PORTÁTIL COLOCADO

COTAS EN m



ARQUITECTO	EULALIA POLO DE UÑA
PROPIEDAD	PROMOCIONES Y DESARROLLO HAUSA S. L.
PROYECTO	PRY. BASICO DE VIVIENDA UNIFAMILIAR AISLADA
SITUACION	CAPANES SUR 1 PARCELA U. A. 2. 5 BENAHAVIS, MÁLAGA

PLANO	PLANTA SOTANO
NORTE	ESCALA: 1/100
FECHA	21 MAYO 15
Nº PLANO	06

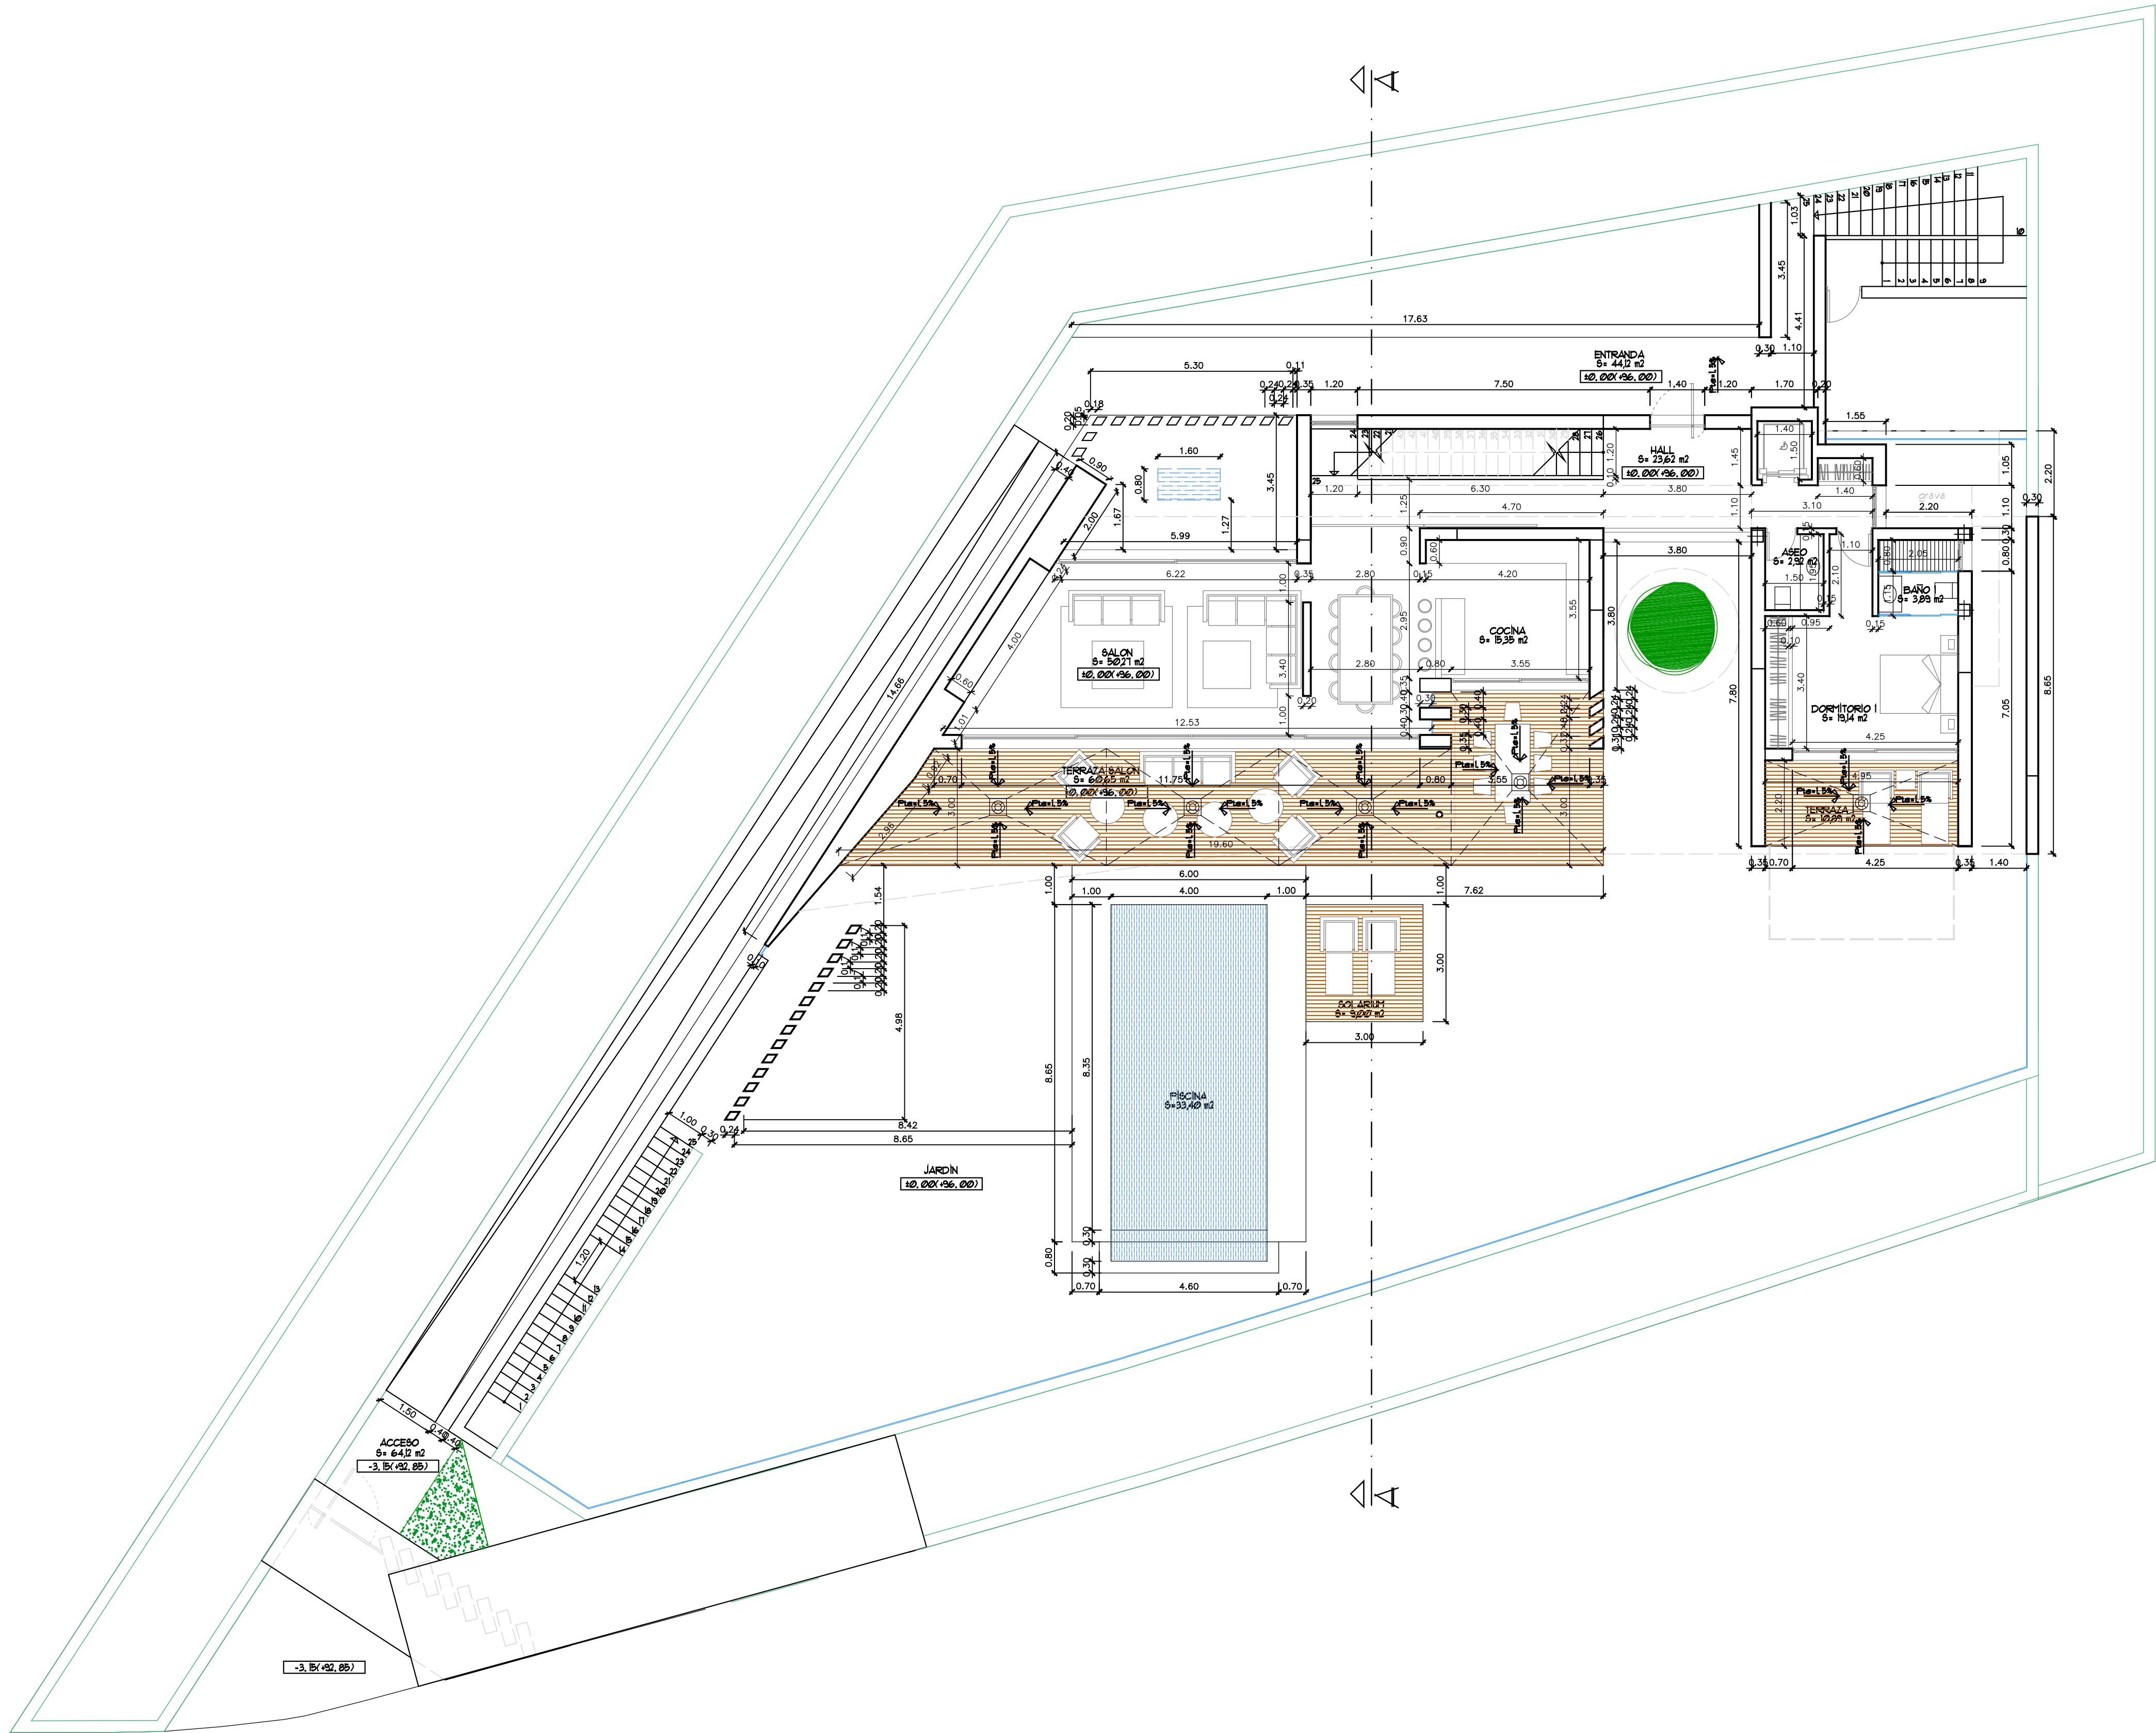

COTAS EN m




ARQUITECTO EULALIA POLO DE UÑA

PROPIEDAD PROMOCIONES Y DESARROLLO HAUSA S. L.

PROYECTO PRY. BASICO DE VIVIENDA UNIFAMILIAR AISLADA

SITUACION CAPANES SUR I PARCELA U. A. 2. 5 BENAHAVIS, MALAGA

PLANO PLANTA BAJA
NORTE
FECHA 21 MAYO 15
N° PLANO 01
ESCALA: 1/100

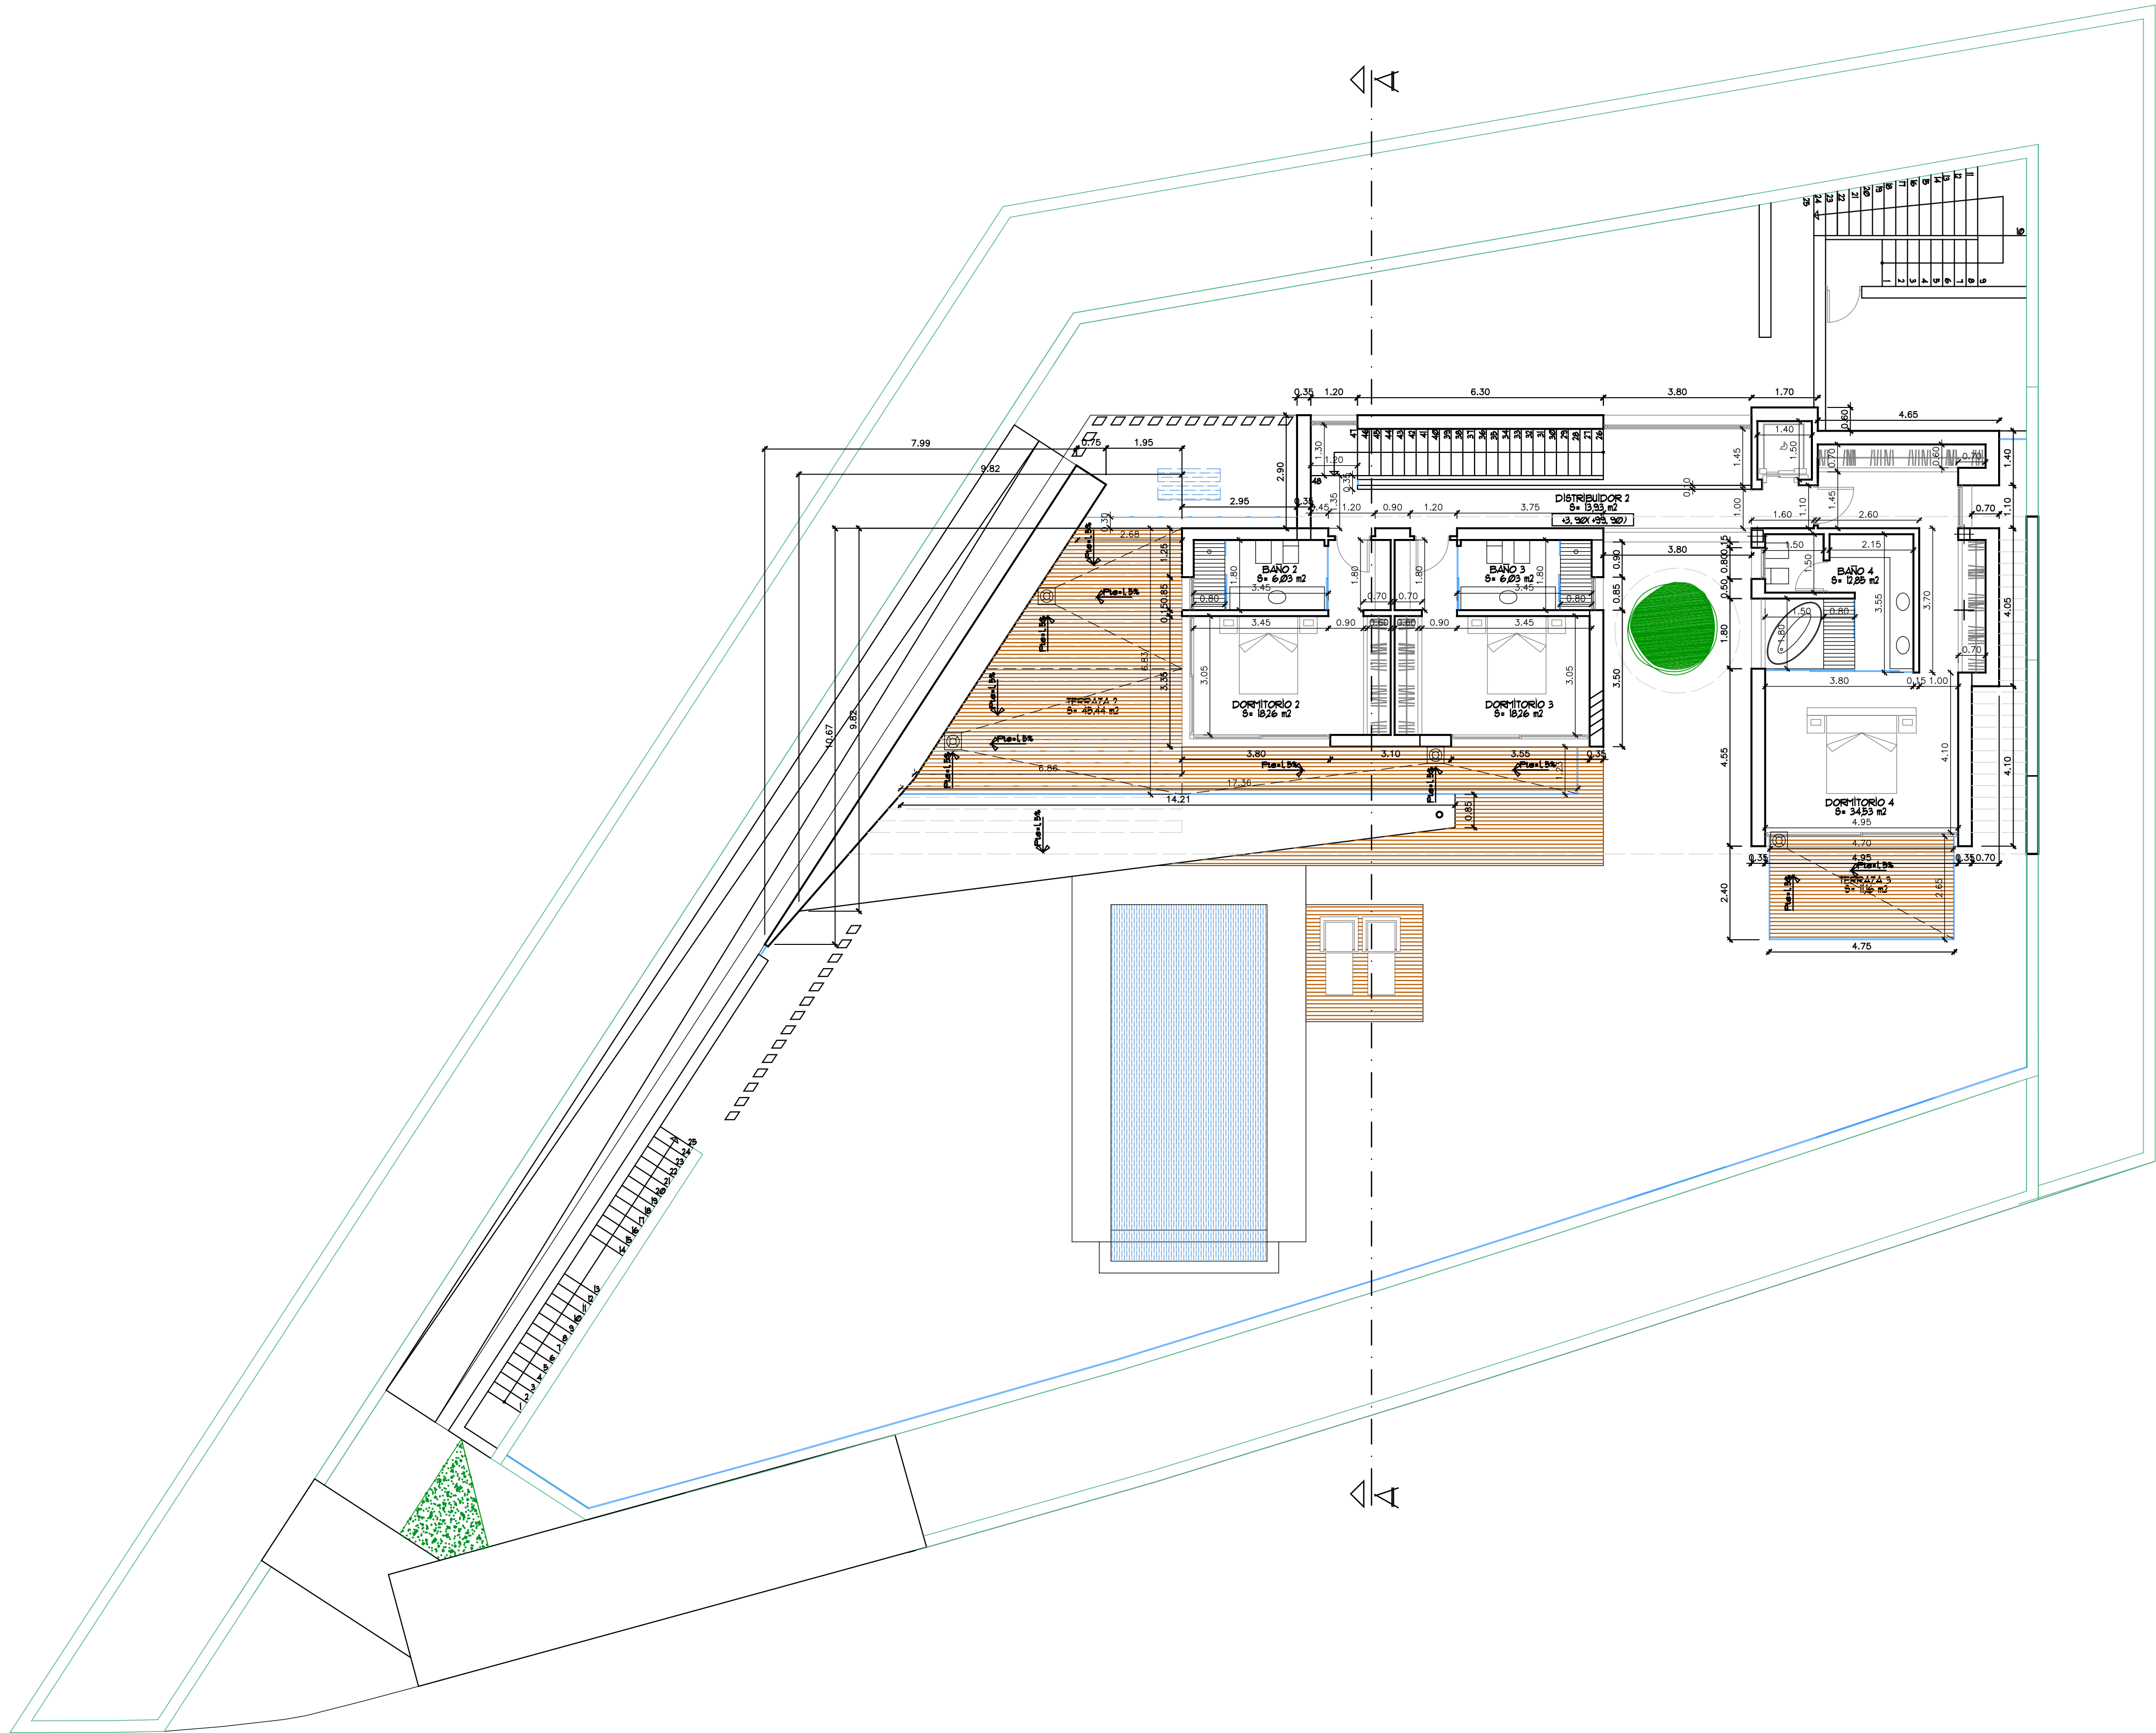

COTAS EN m



CAZALEAS s.r.l. EDIFICIO CENTROPOLLO 11200, NUEVA ANDALUCÍA, MÁLAGA
MÁLAGA, ESPAÑA. TEL: 952 00 00 00 FAX: 952 00 00 00

ARQUITECTO EULALIA POLO DE UÑA

PROPIEDAD PROMOCIONES Y DESARROLLO HAUSA S. L.

PROYECTO PRY. BASICO DE VIVIENDA UNIFAMILIAR AISLADA
CODIGO H0215

SITUACION CAPANES SUR 1 PARCELA U. A. 2. 5 BENAHAVIS, MÁLAGA

PLANO PLANTA ALTA

NORTE




FECHA 21 MAYO 15

ESCALA: 1/100

N° PLANO

08

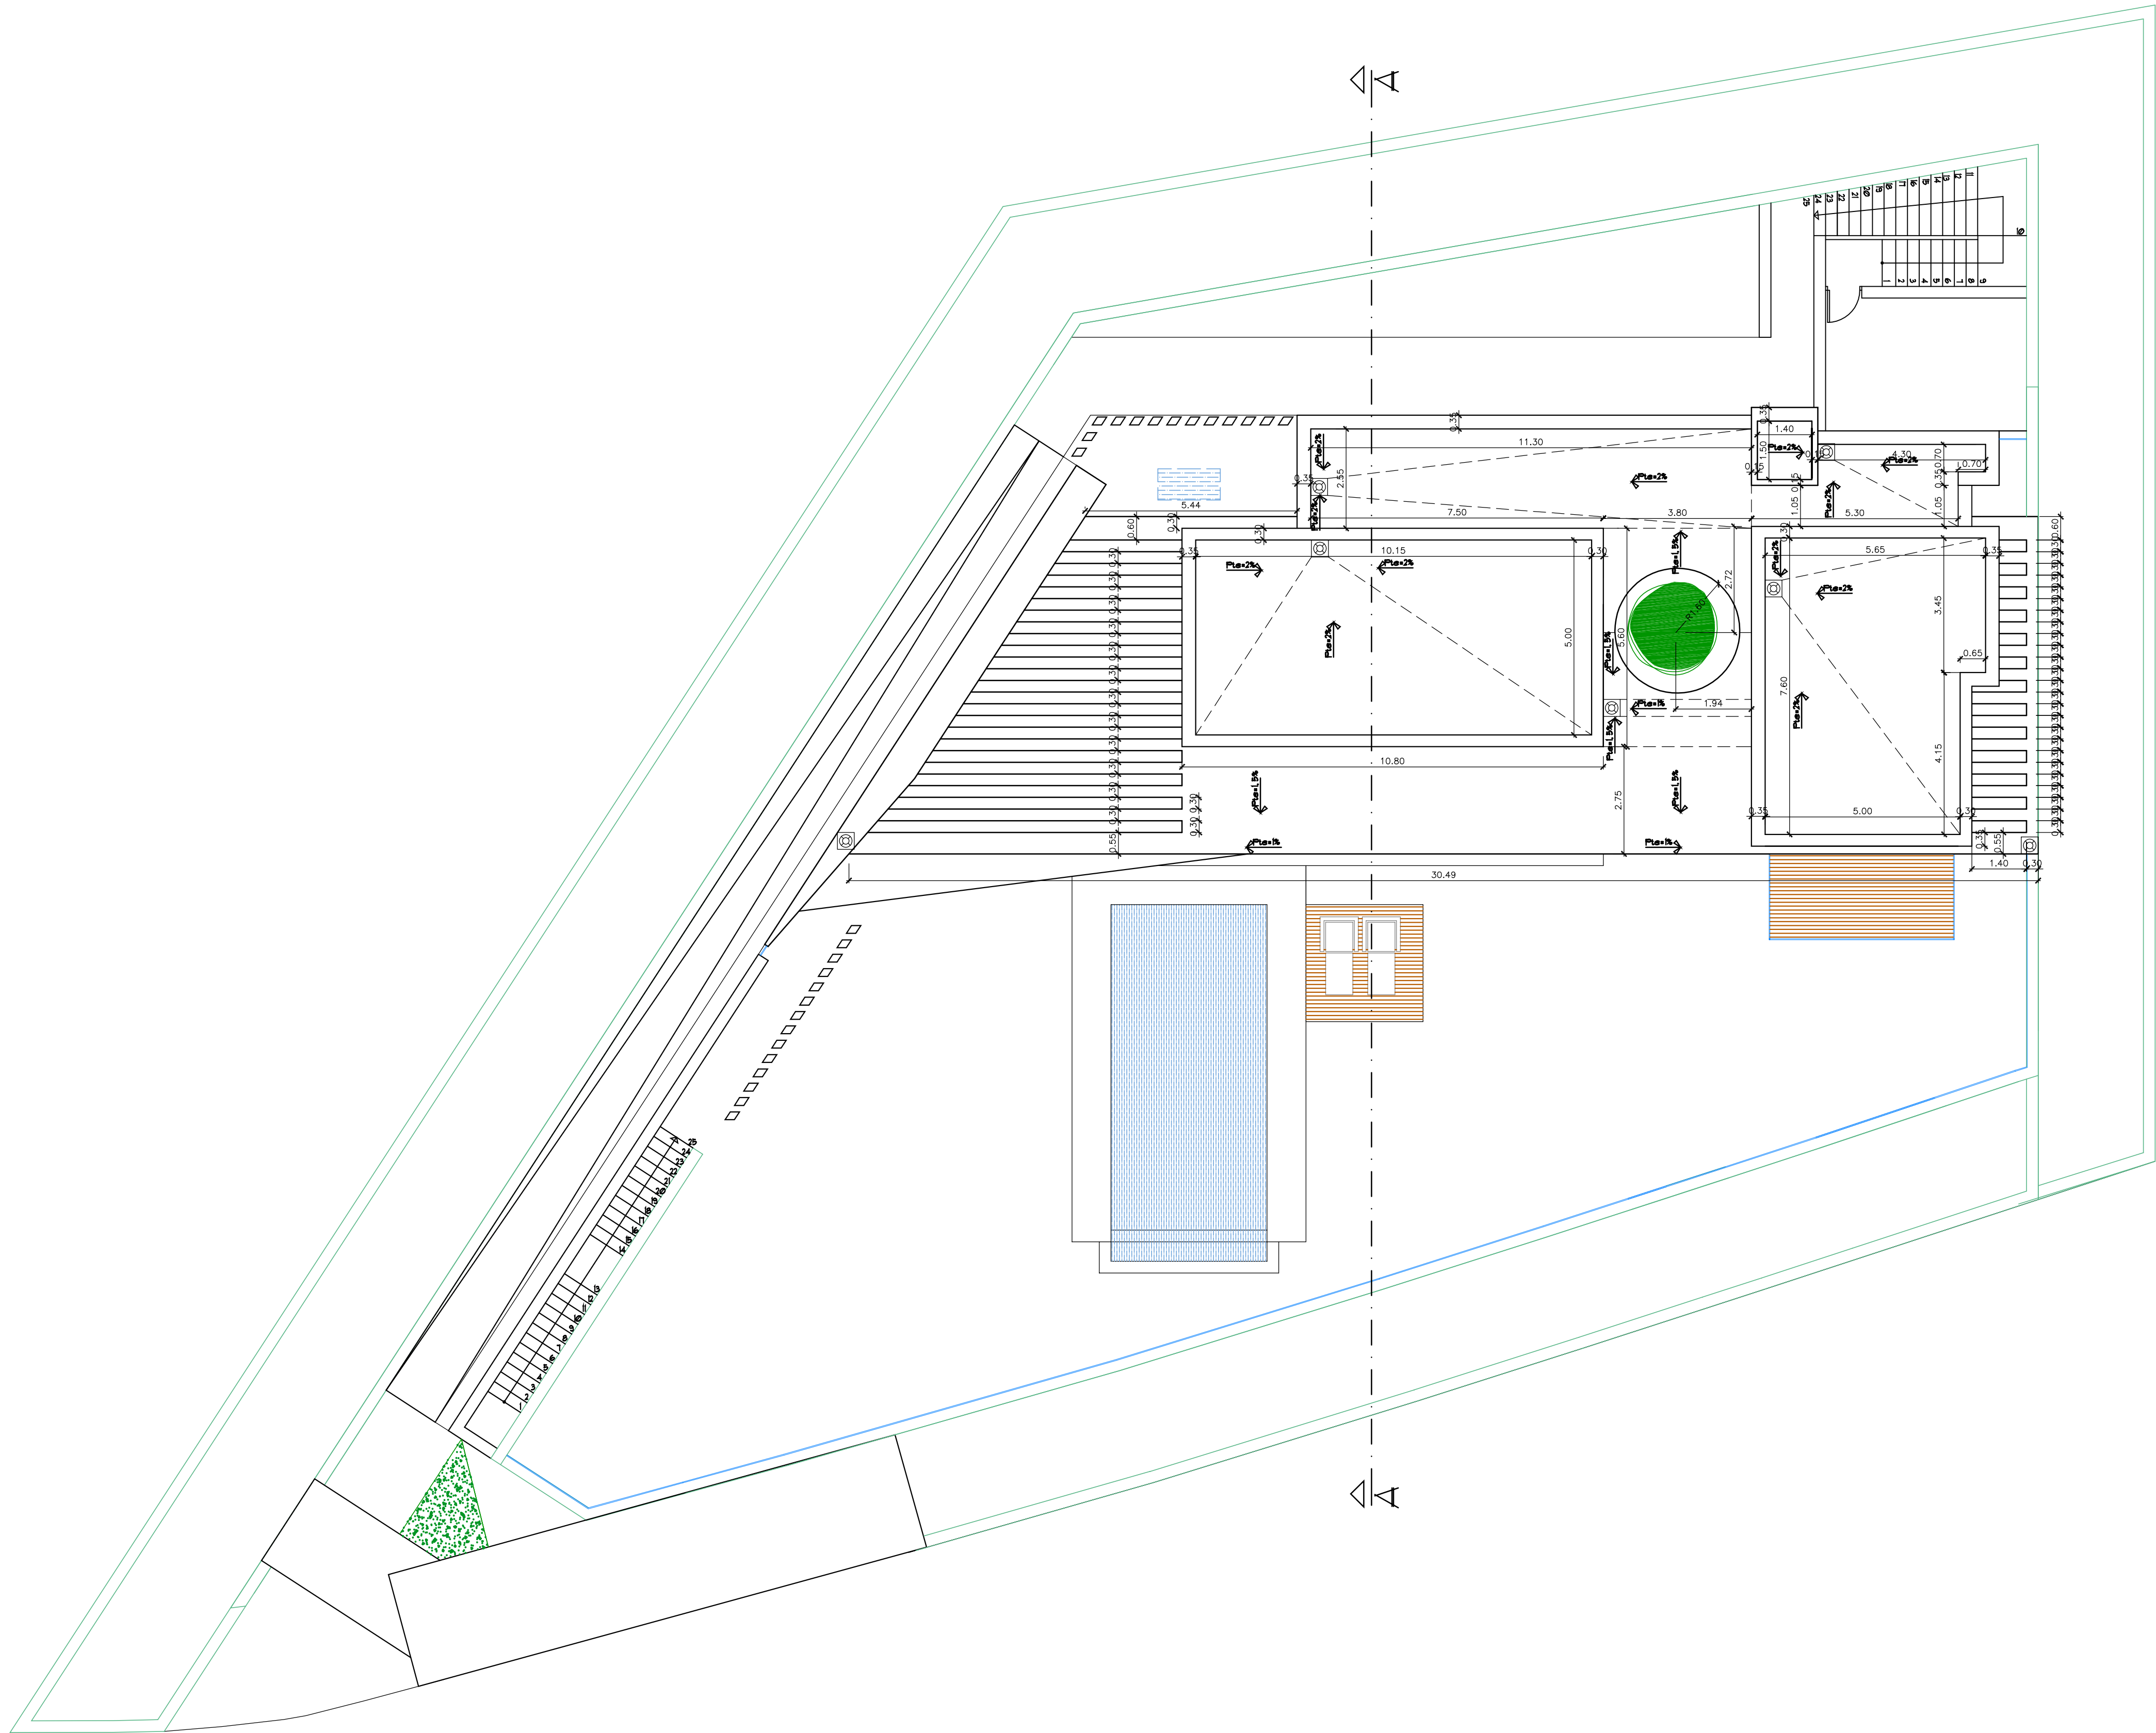

COTAS EN m



ARQUITECTO EULALIA POLO DE UÑA

PROPIEDAD PROMOCIONES Y DESARROLLO HAUSA S. L.

PROYECTO PRY. BASICO DE VIVIENDA UNIFAMILIAR AISLADA
CODIGO H0215

SITUACION CAPANES SUR 1 PARCELA U. A. 2. 5 BENAHAVIS, MÁLAGA

PLANO PLANTA CUBIERTA

NORTE




FECHA 21 MAYO 15

ESCALA: 1/100



Nº PLANO 03



ALZADO SUR

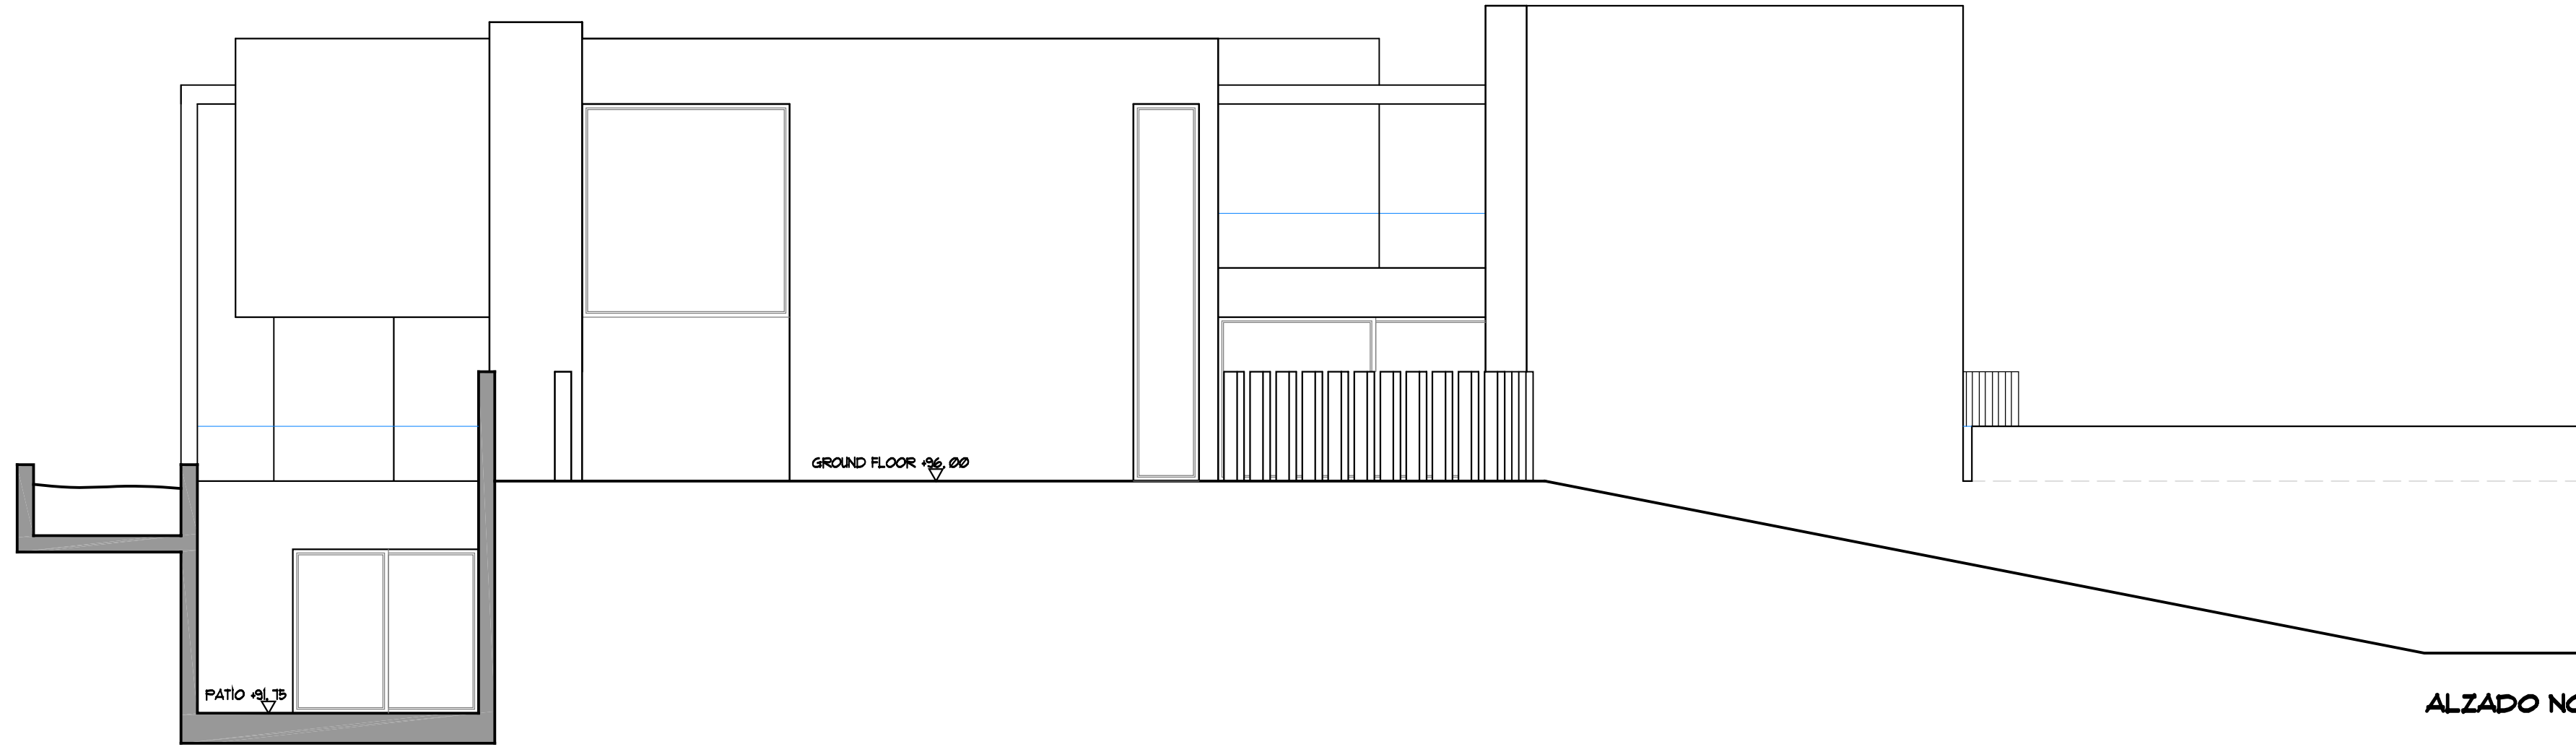

ALZADO NORTE

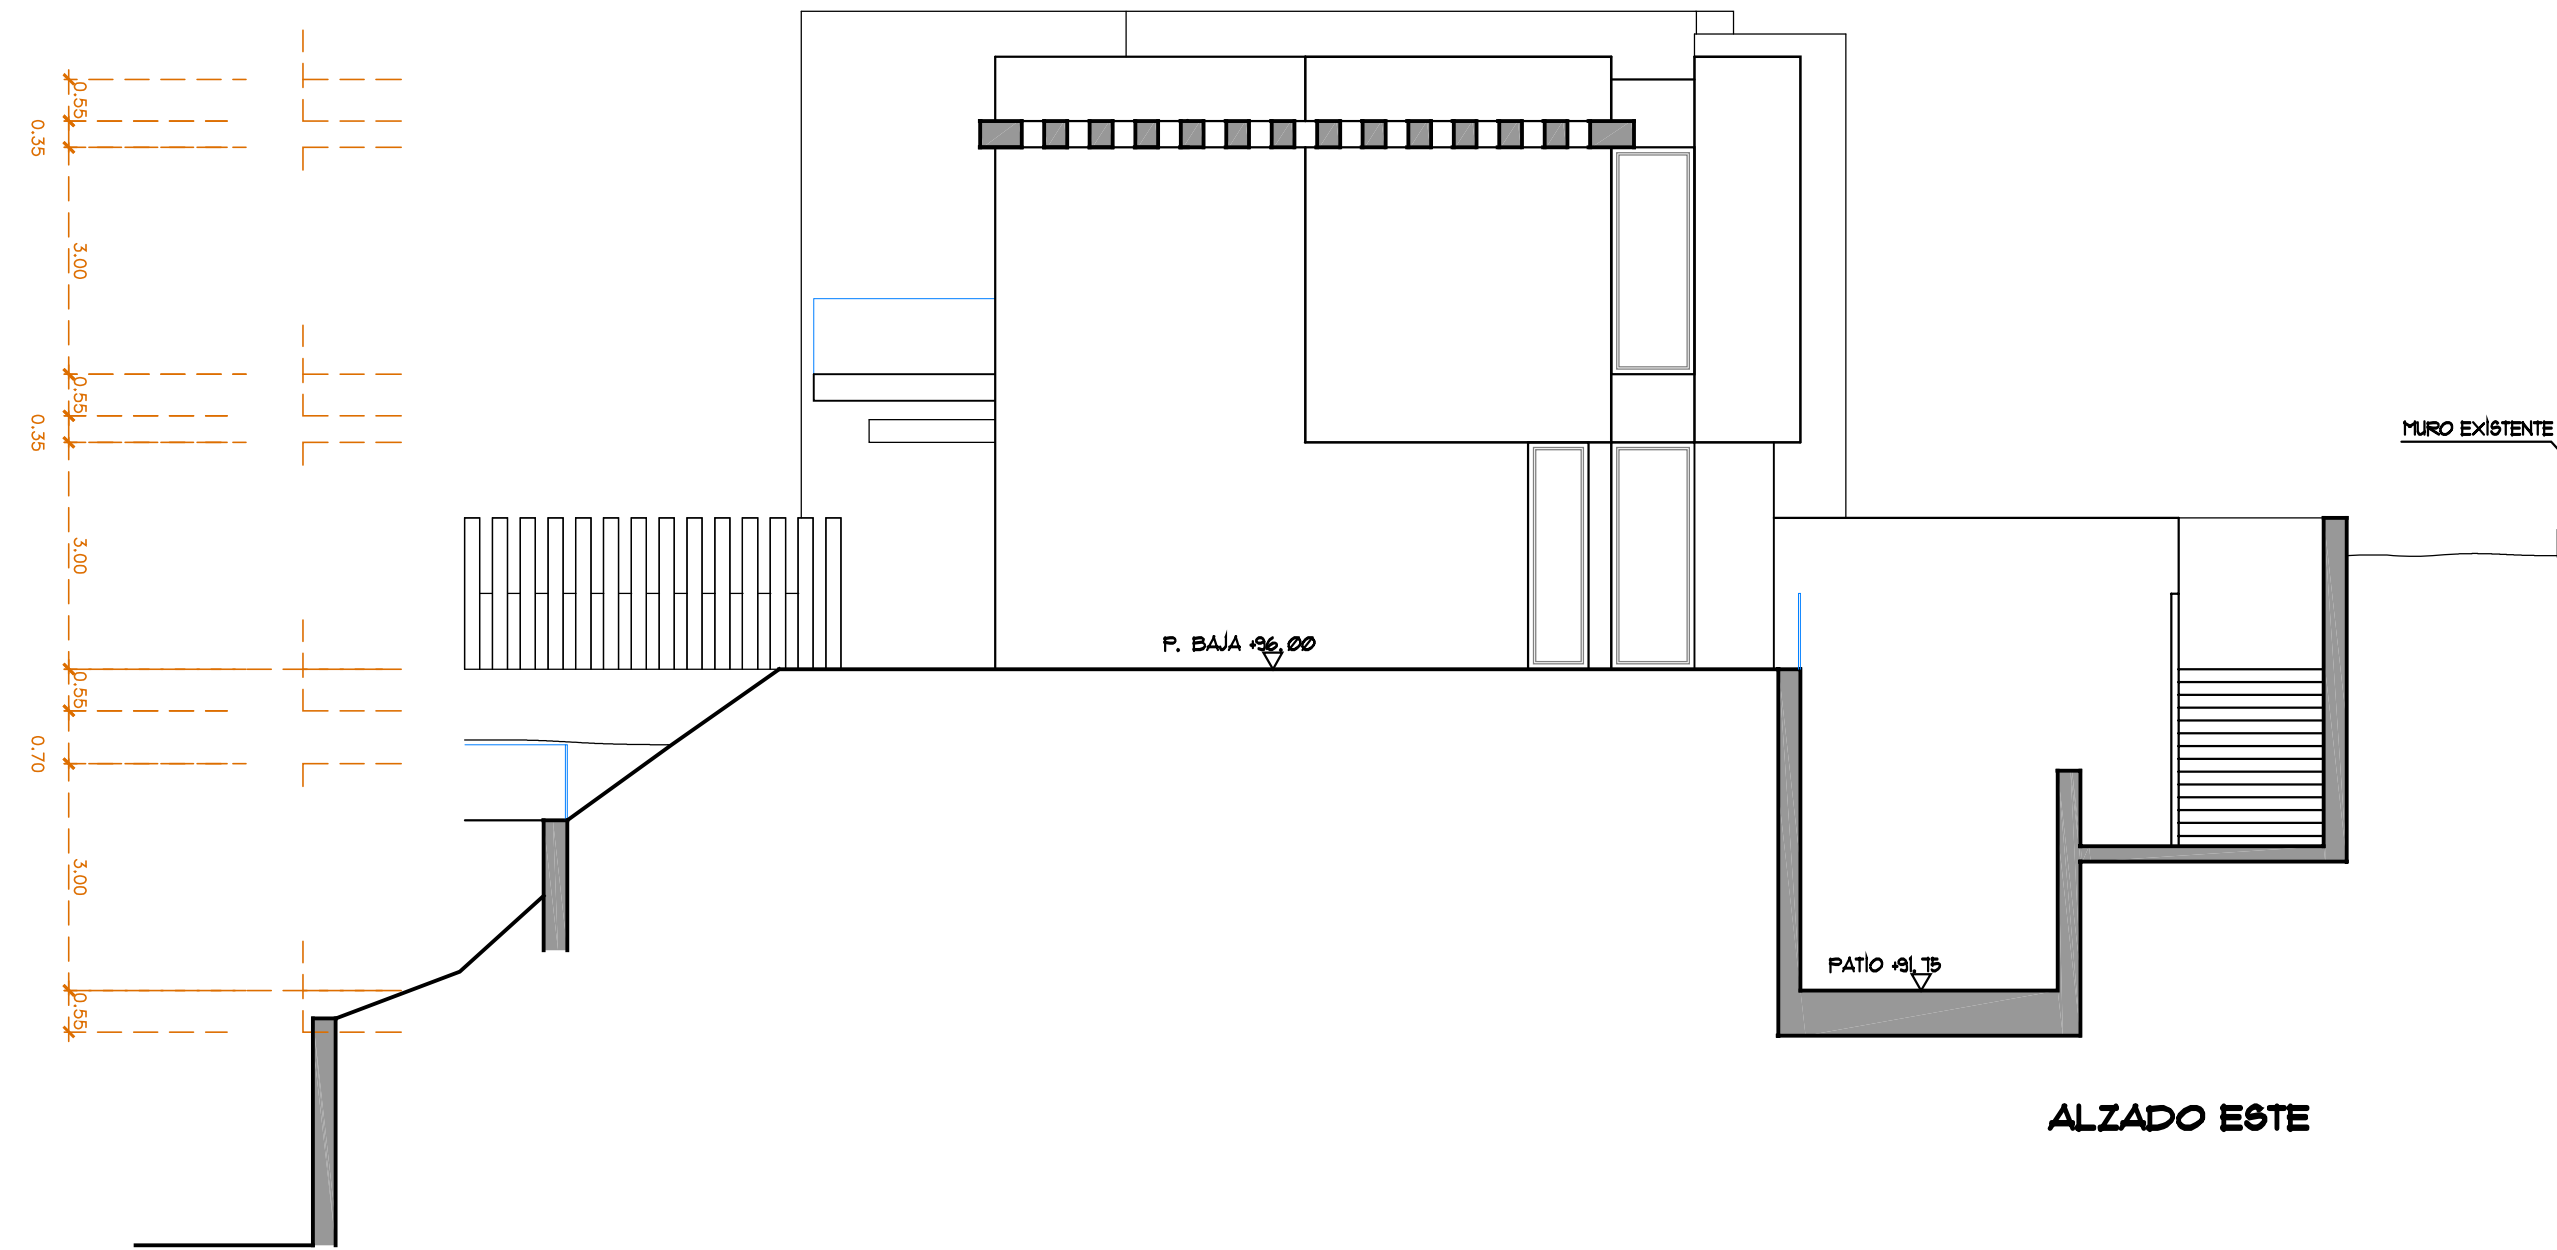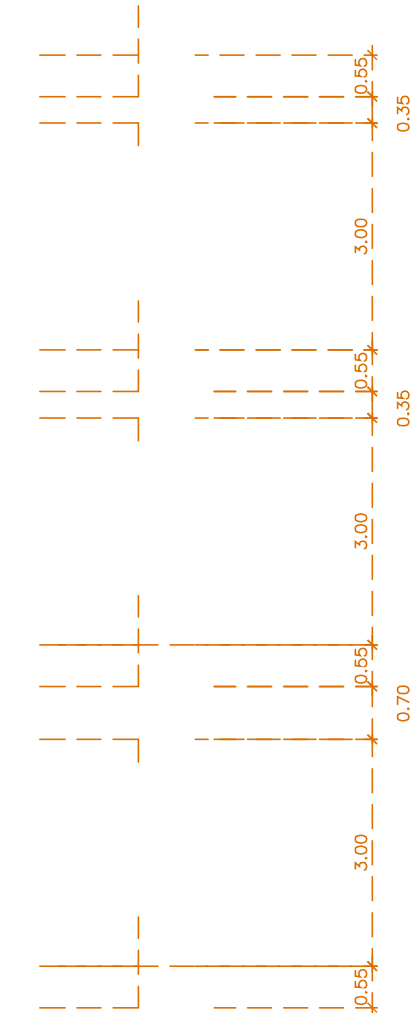

ALZADO ESTE


COTAS EN m





CAZALEAS 11 EDIF-CENTROPOLO 11200 NUEVA ANDALUCÍA 110000
MÁRQUELA ESPANA TEL 00300000 FAX 00000000

- ARQUITECTO EULALIA POLO DE UÑA
- PROPIEDAD PROMOCIONES Y DESARROLLO HAUSA S. L.
- PROYECTO PRY. BASICO DE VIVIENDA UNIFAMILIAR AISLADA
CODIGO H0215
- SITUACION CAPANES SUR 1 PARCELA U. A. 2. 5 BENAHAYIS, MALAGA

PLANO
ALZADOS
FECHA 21 MAYO 15
ESCALA: 1/100
N° PLANO 10

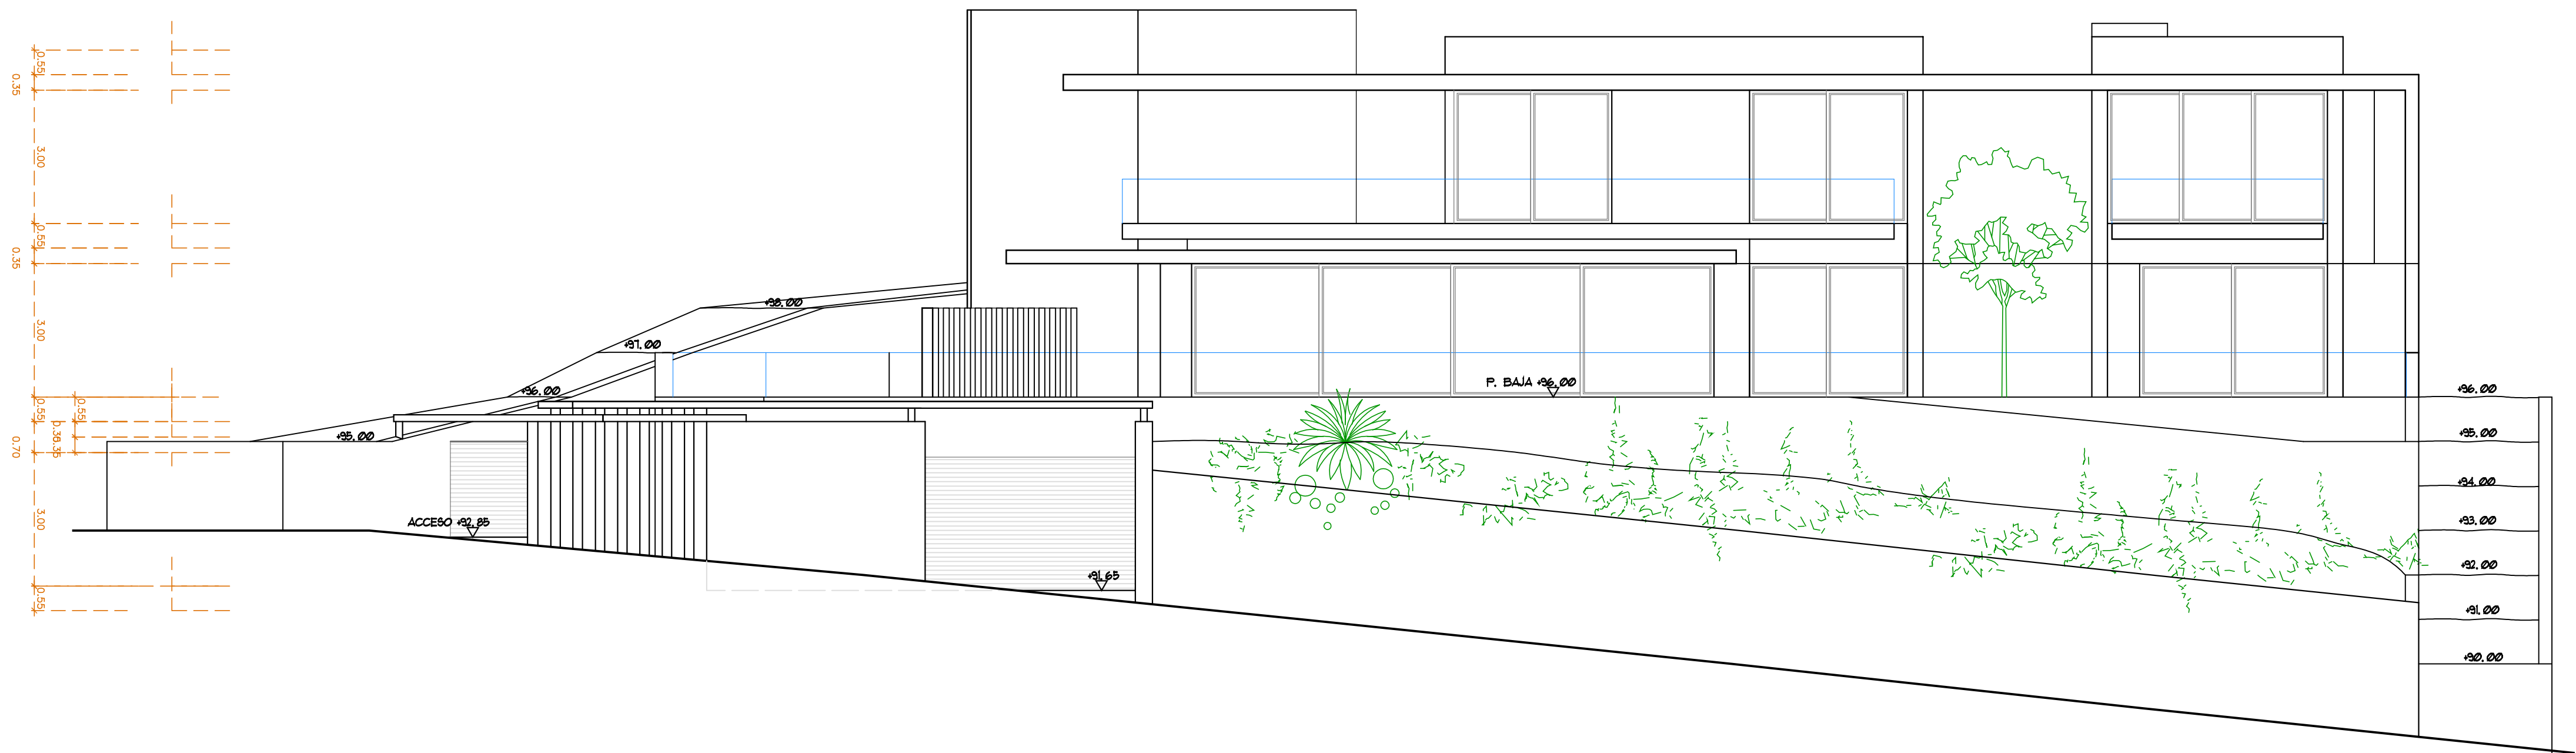

PORTADA ACCESO

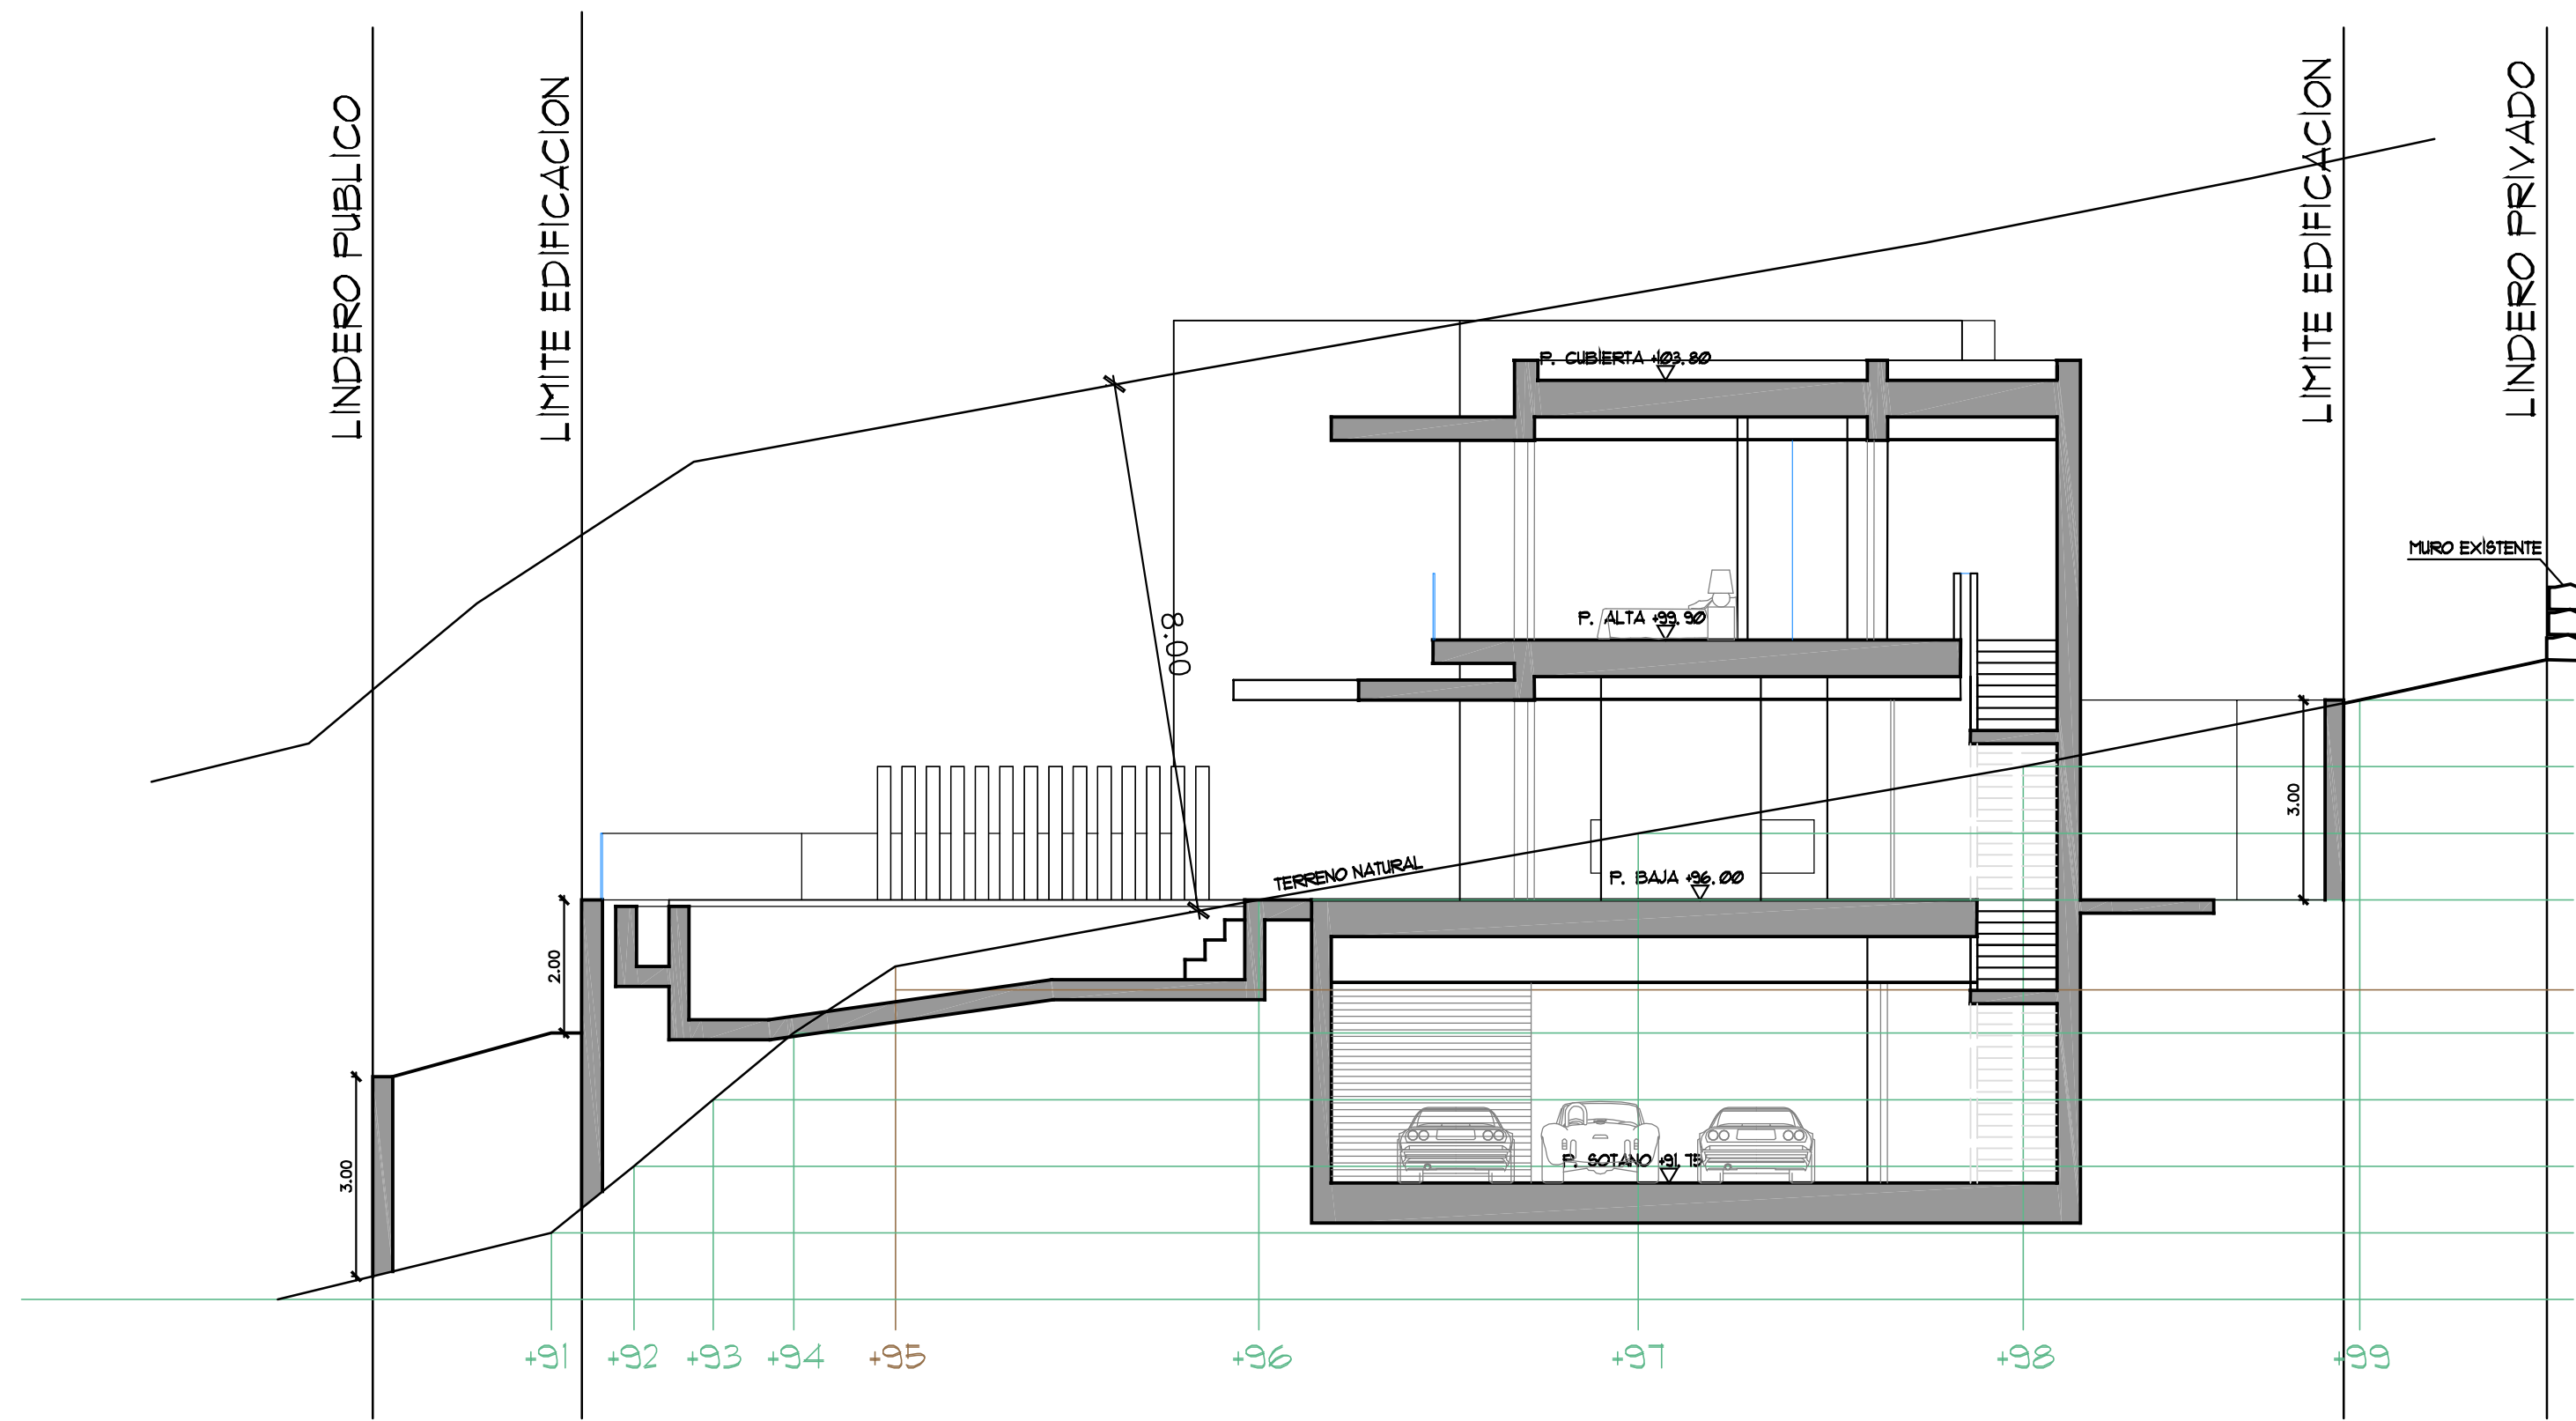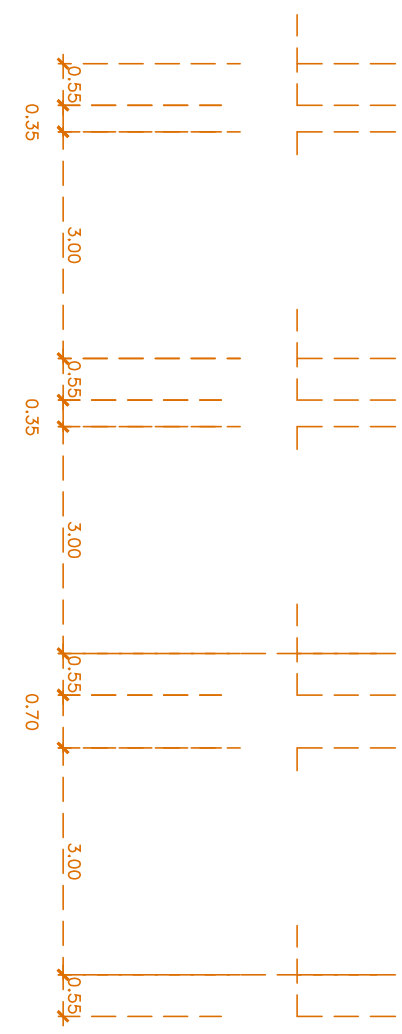

SECCION AA



ARQUITECTO	EULALIA POLO DE UÑA
PROPIEDAD	PROMOCIONES Y DESARROLLO HAUSA S. L.
PROYECTO	PRY. BASICO DE VIVIENDA UNIFAMILIAR AISLADA
SITUACION	CAPANES SUR I PARCELA U. A. 2. 5 BENAHAVIS, MALAGA

PLANO	SECCION AA Y PORTADA ACCESO
FECHA	21 MAYO 15
ESCALA:	1/100
Nº PLANO	11