




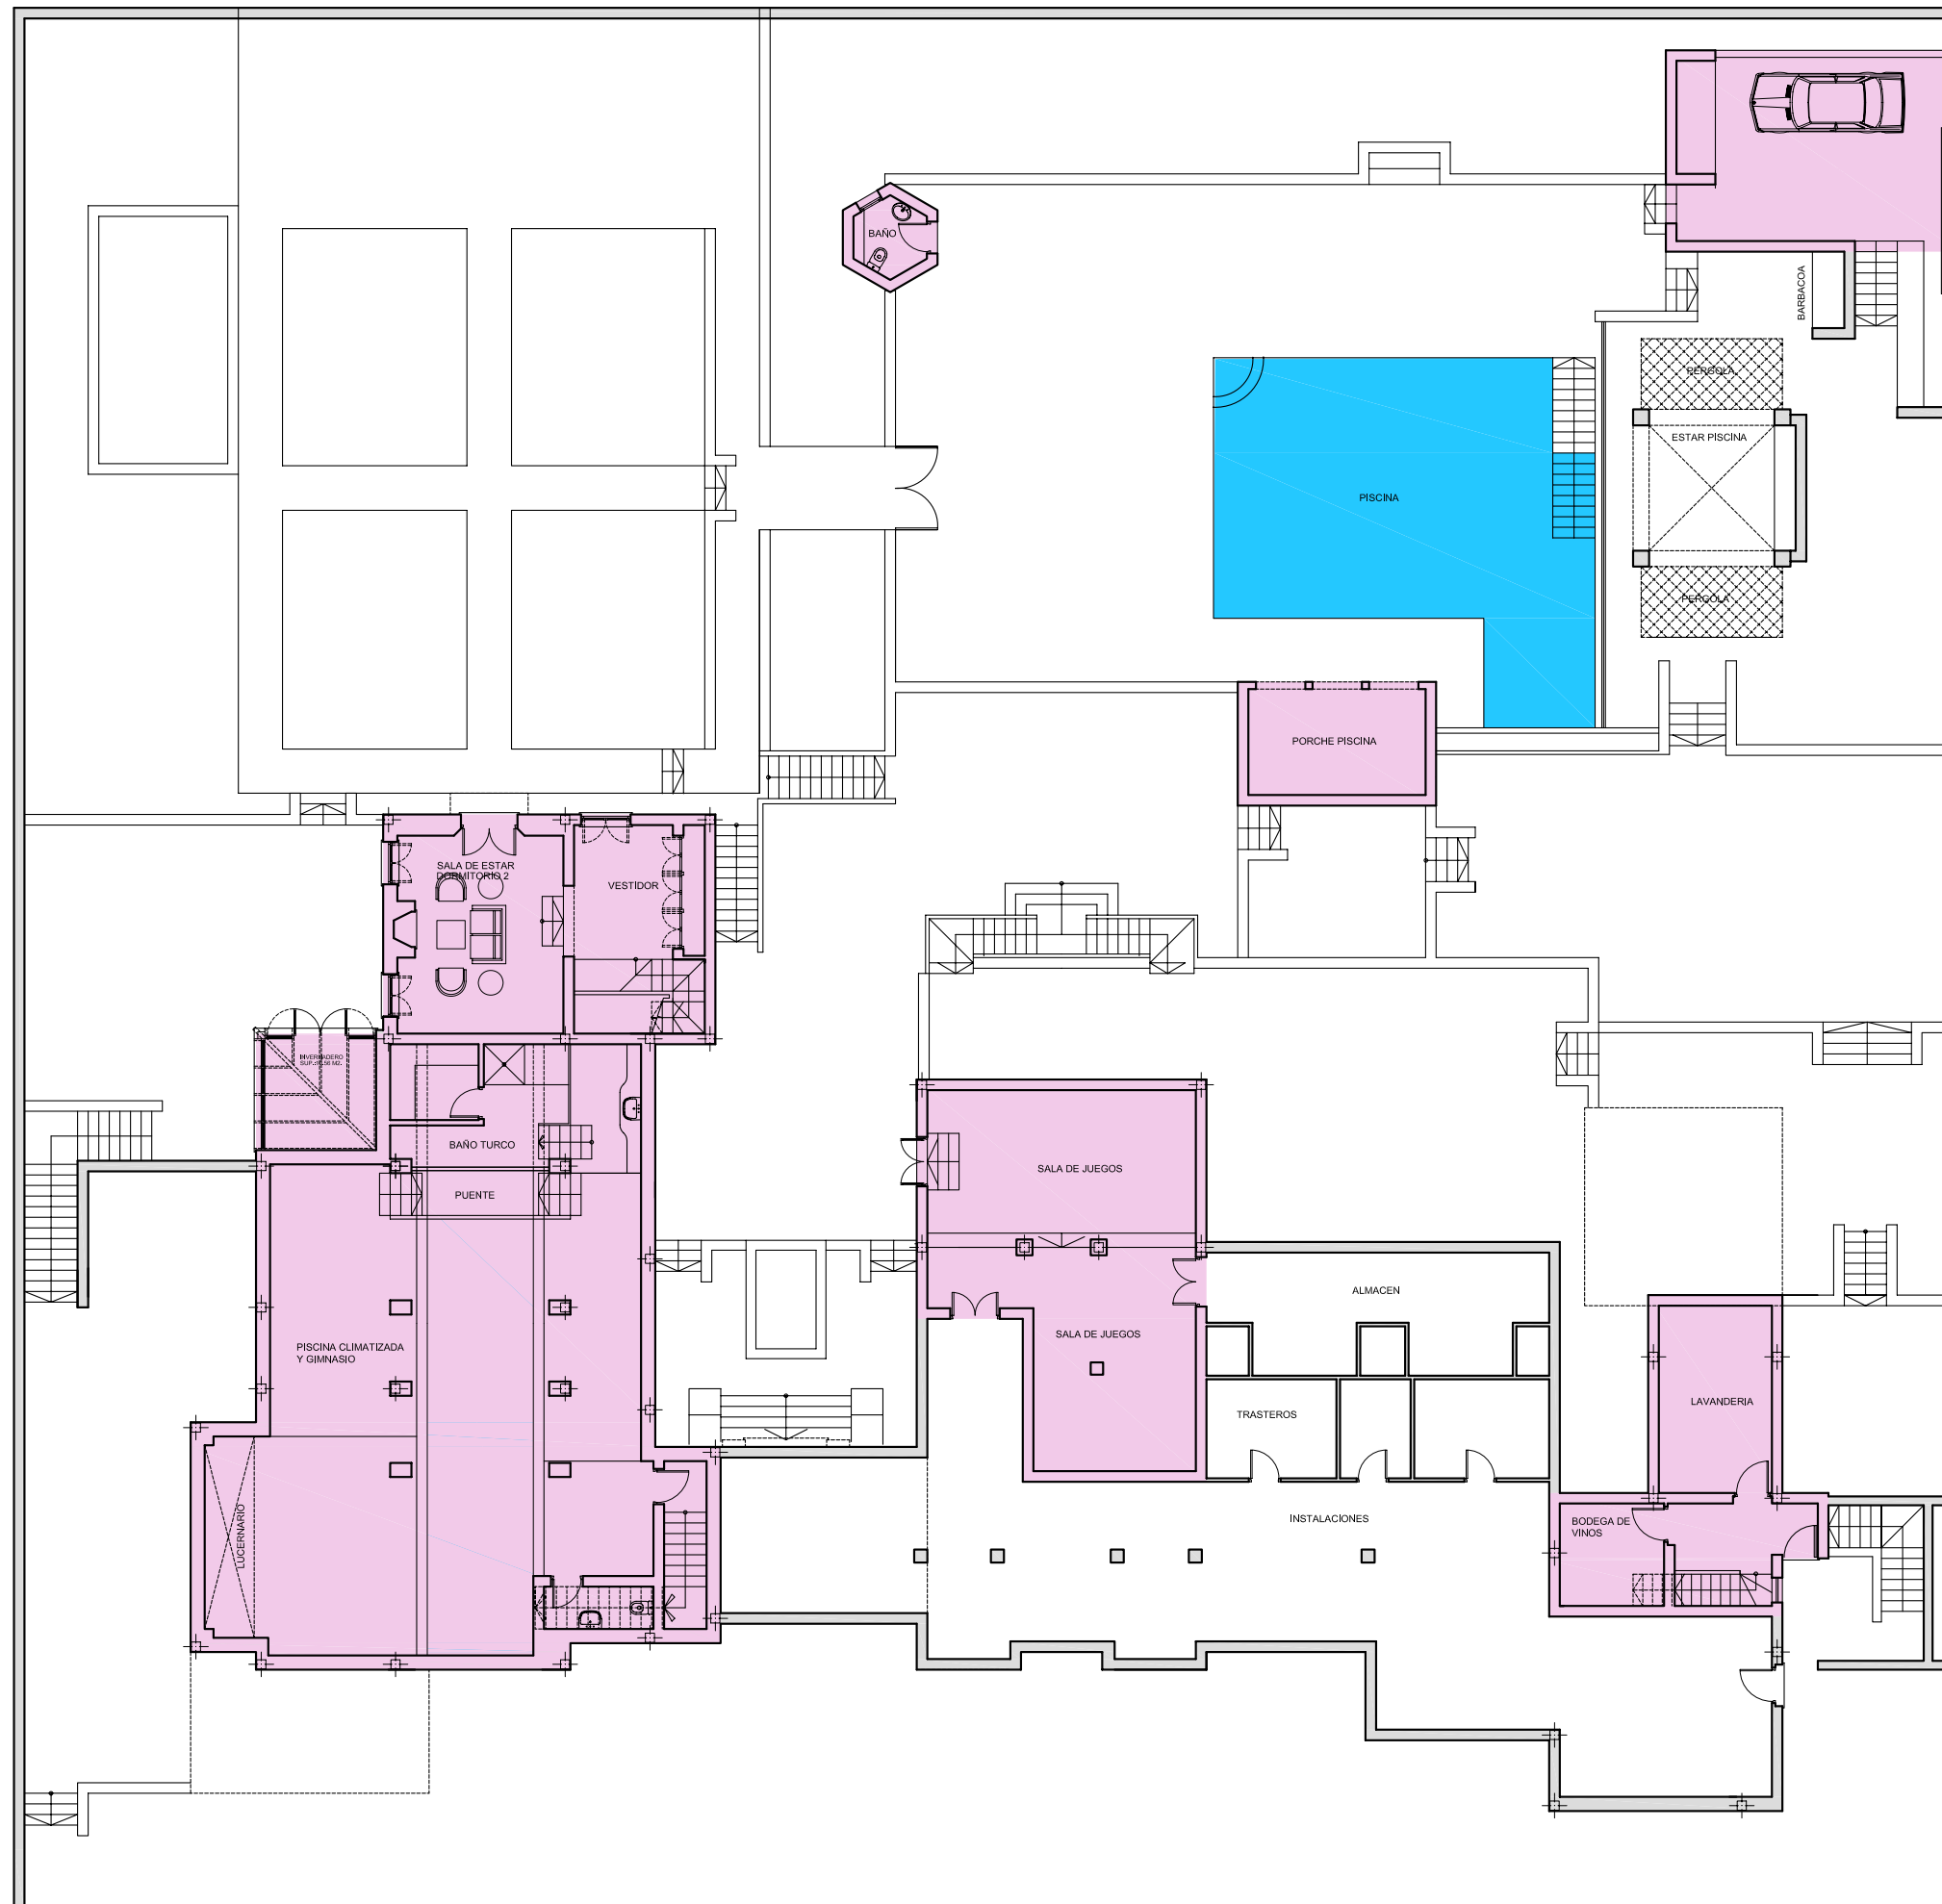

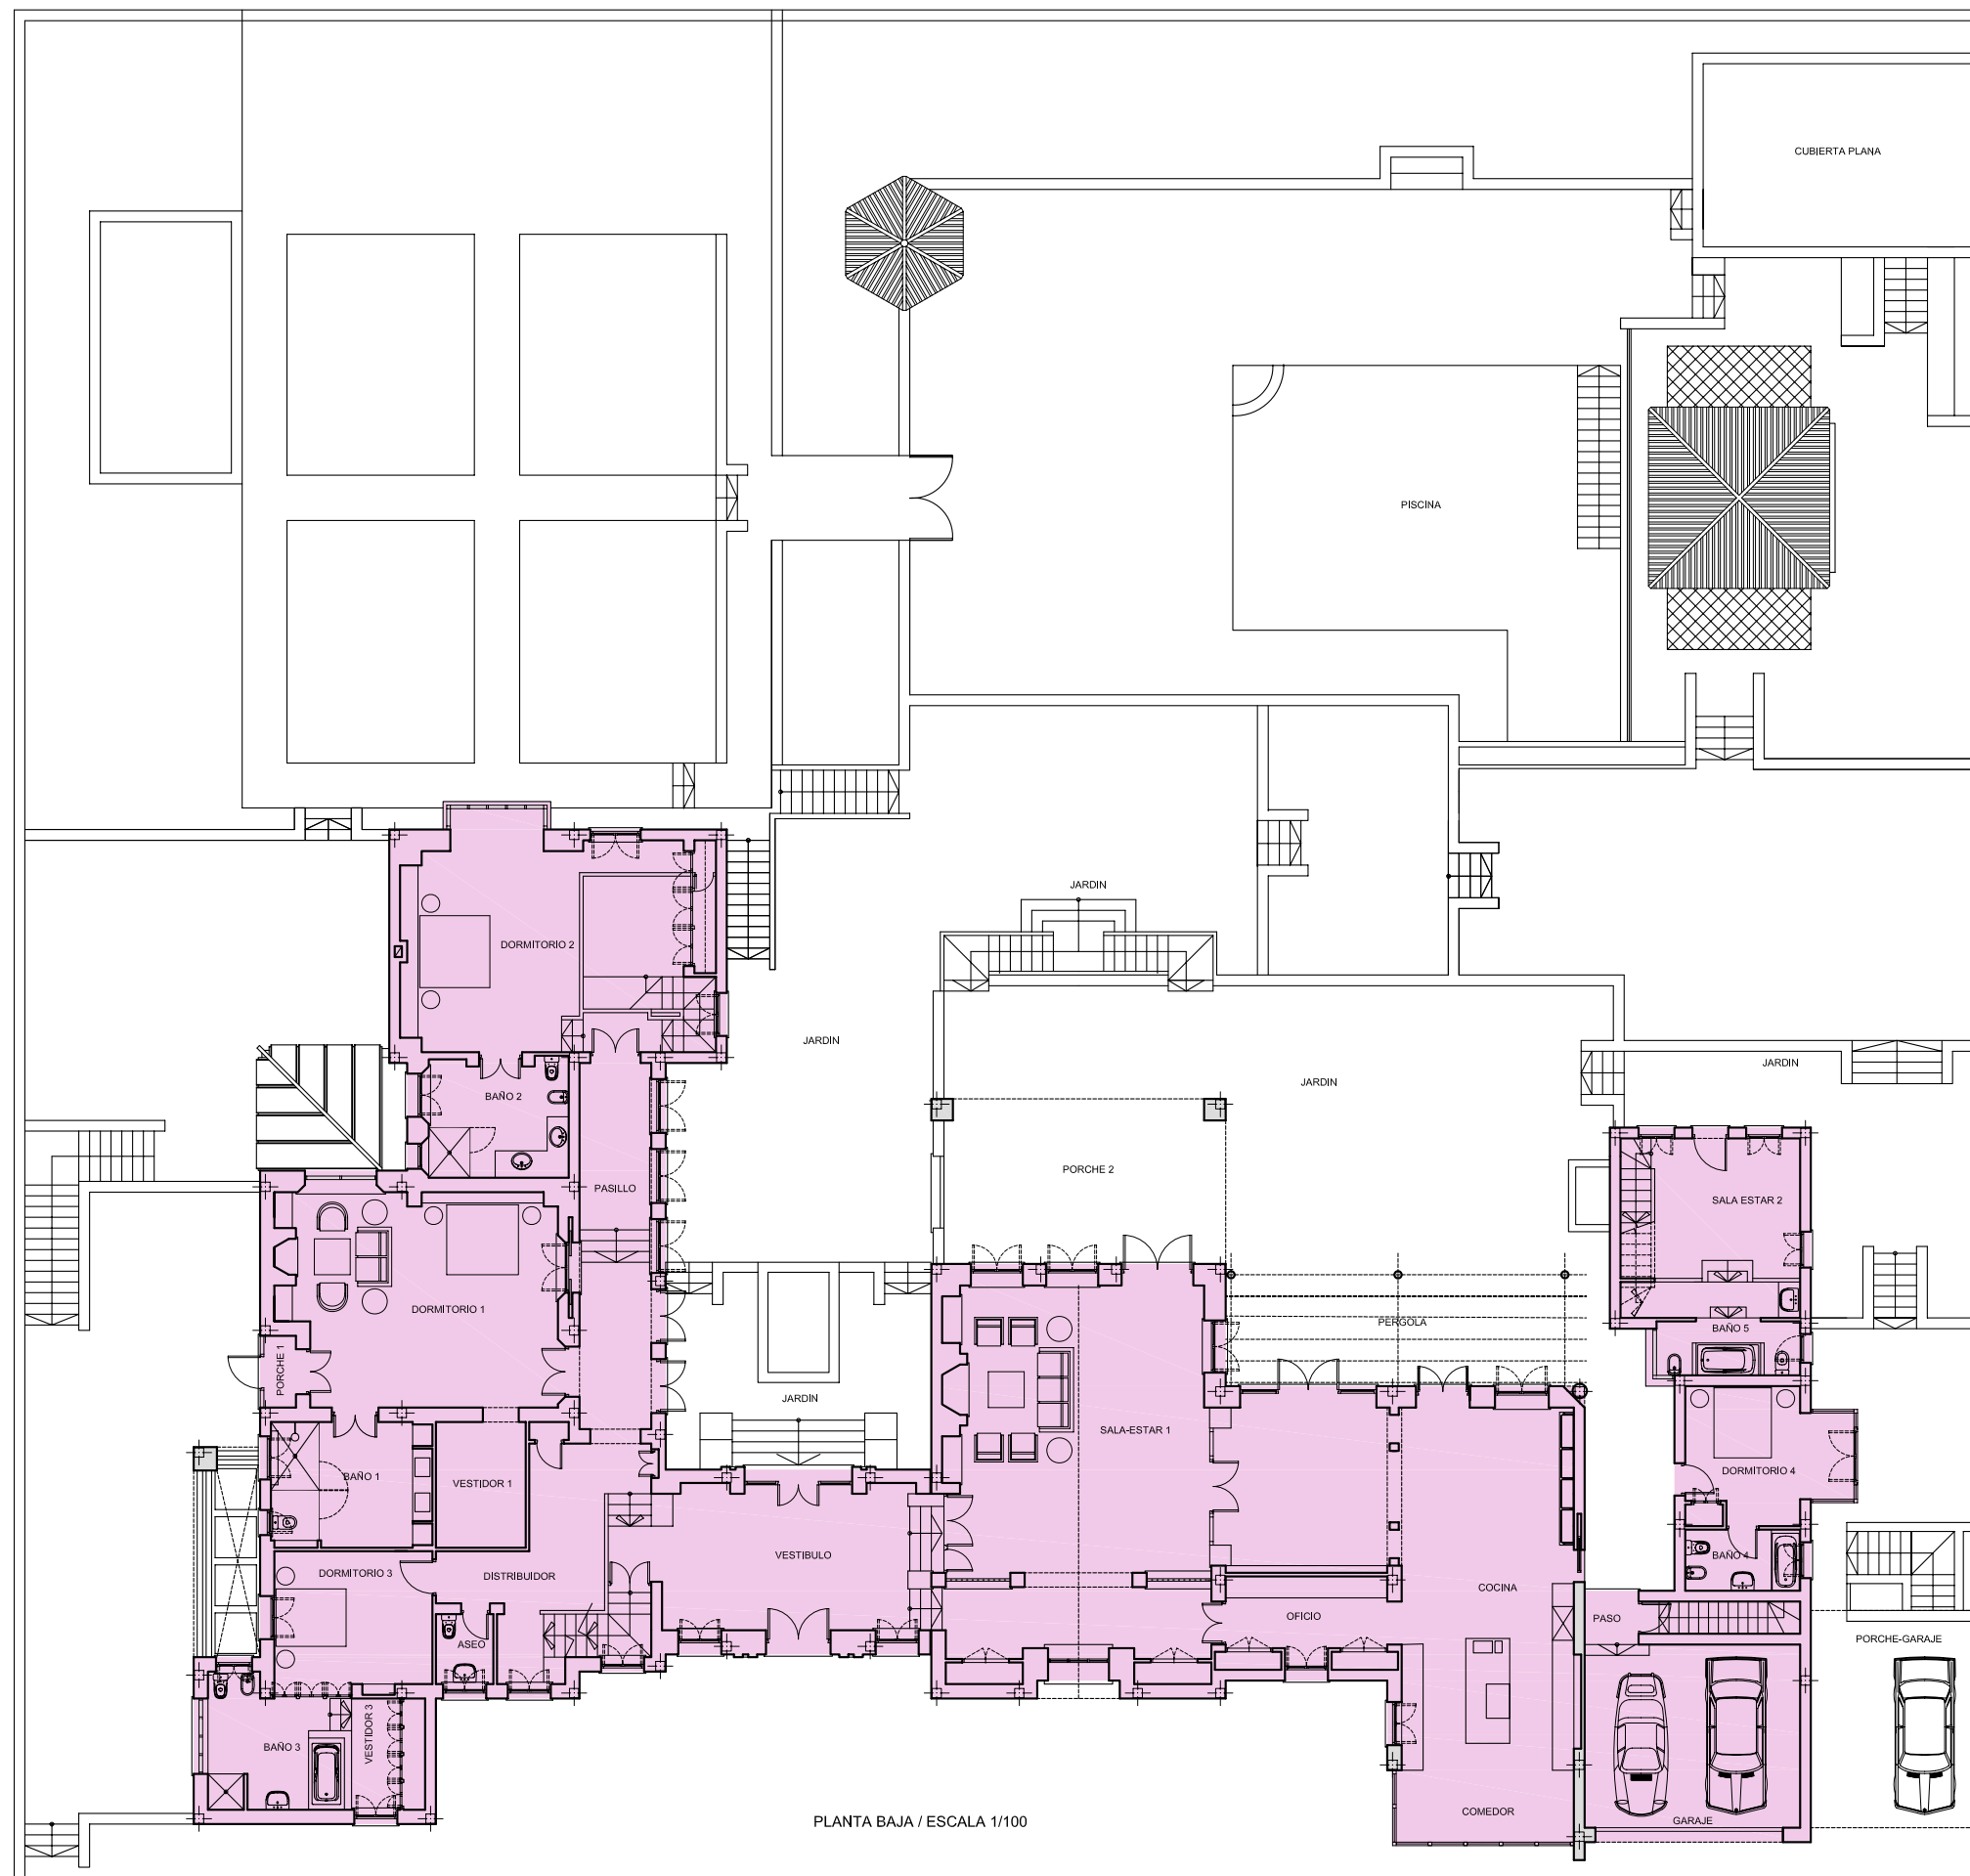

PLANTA BAJA / ESCALA 1/100

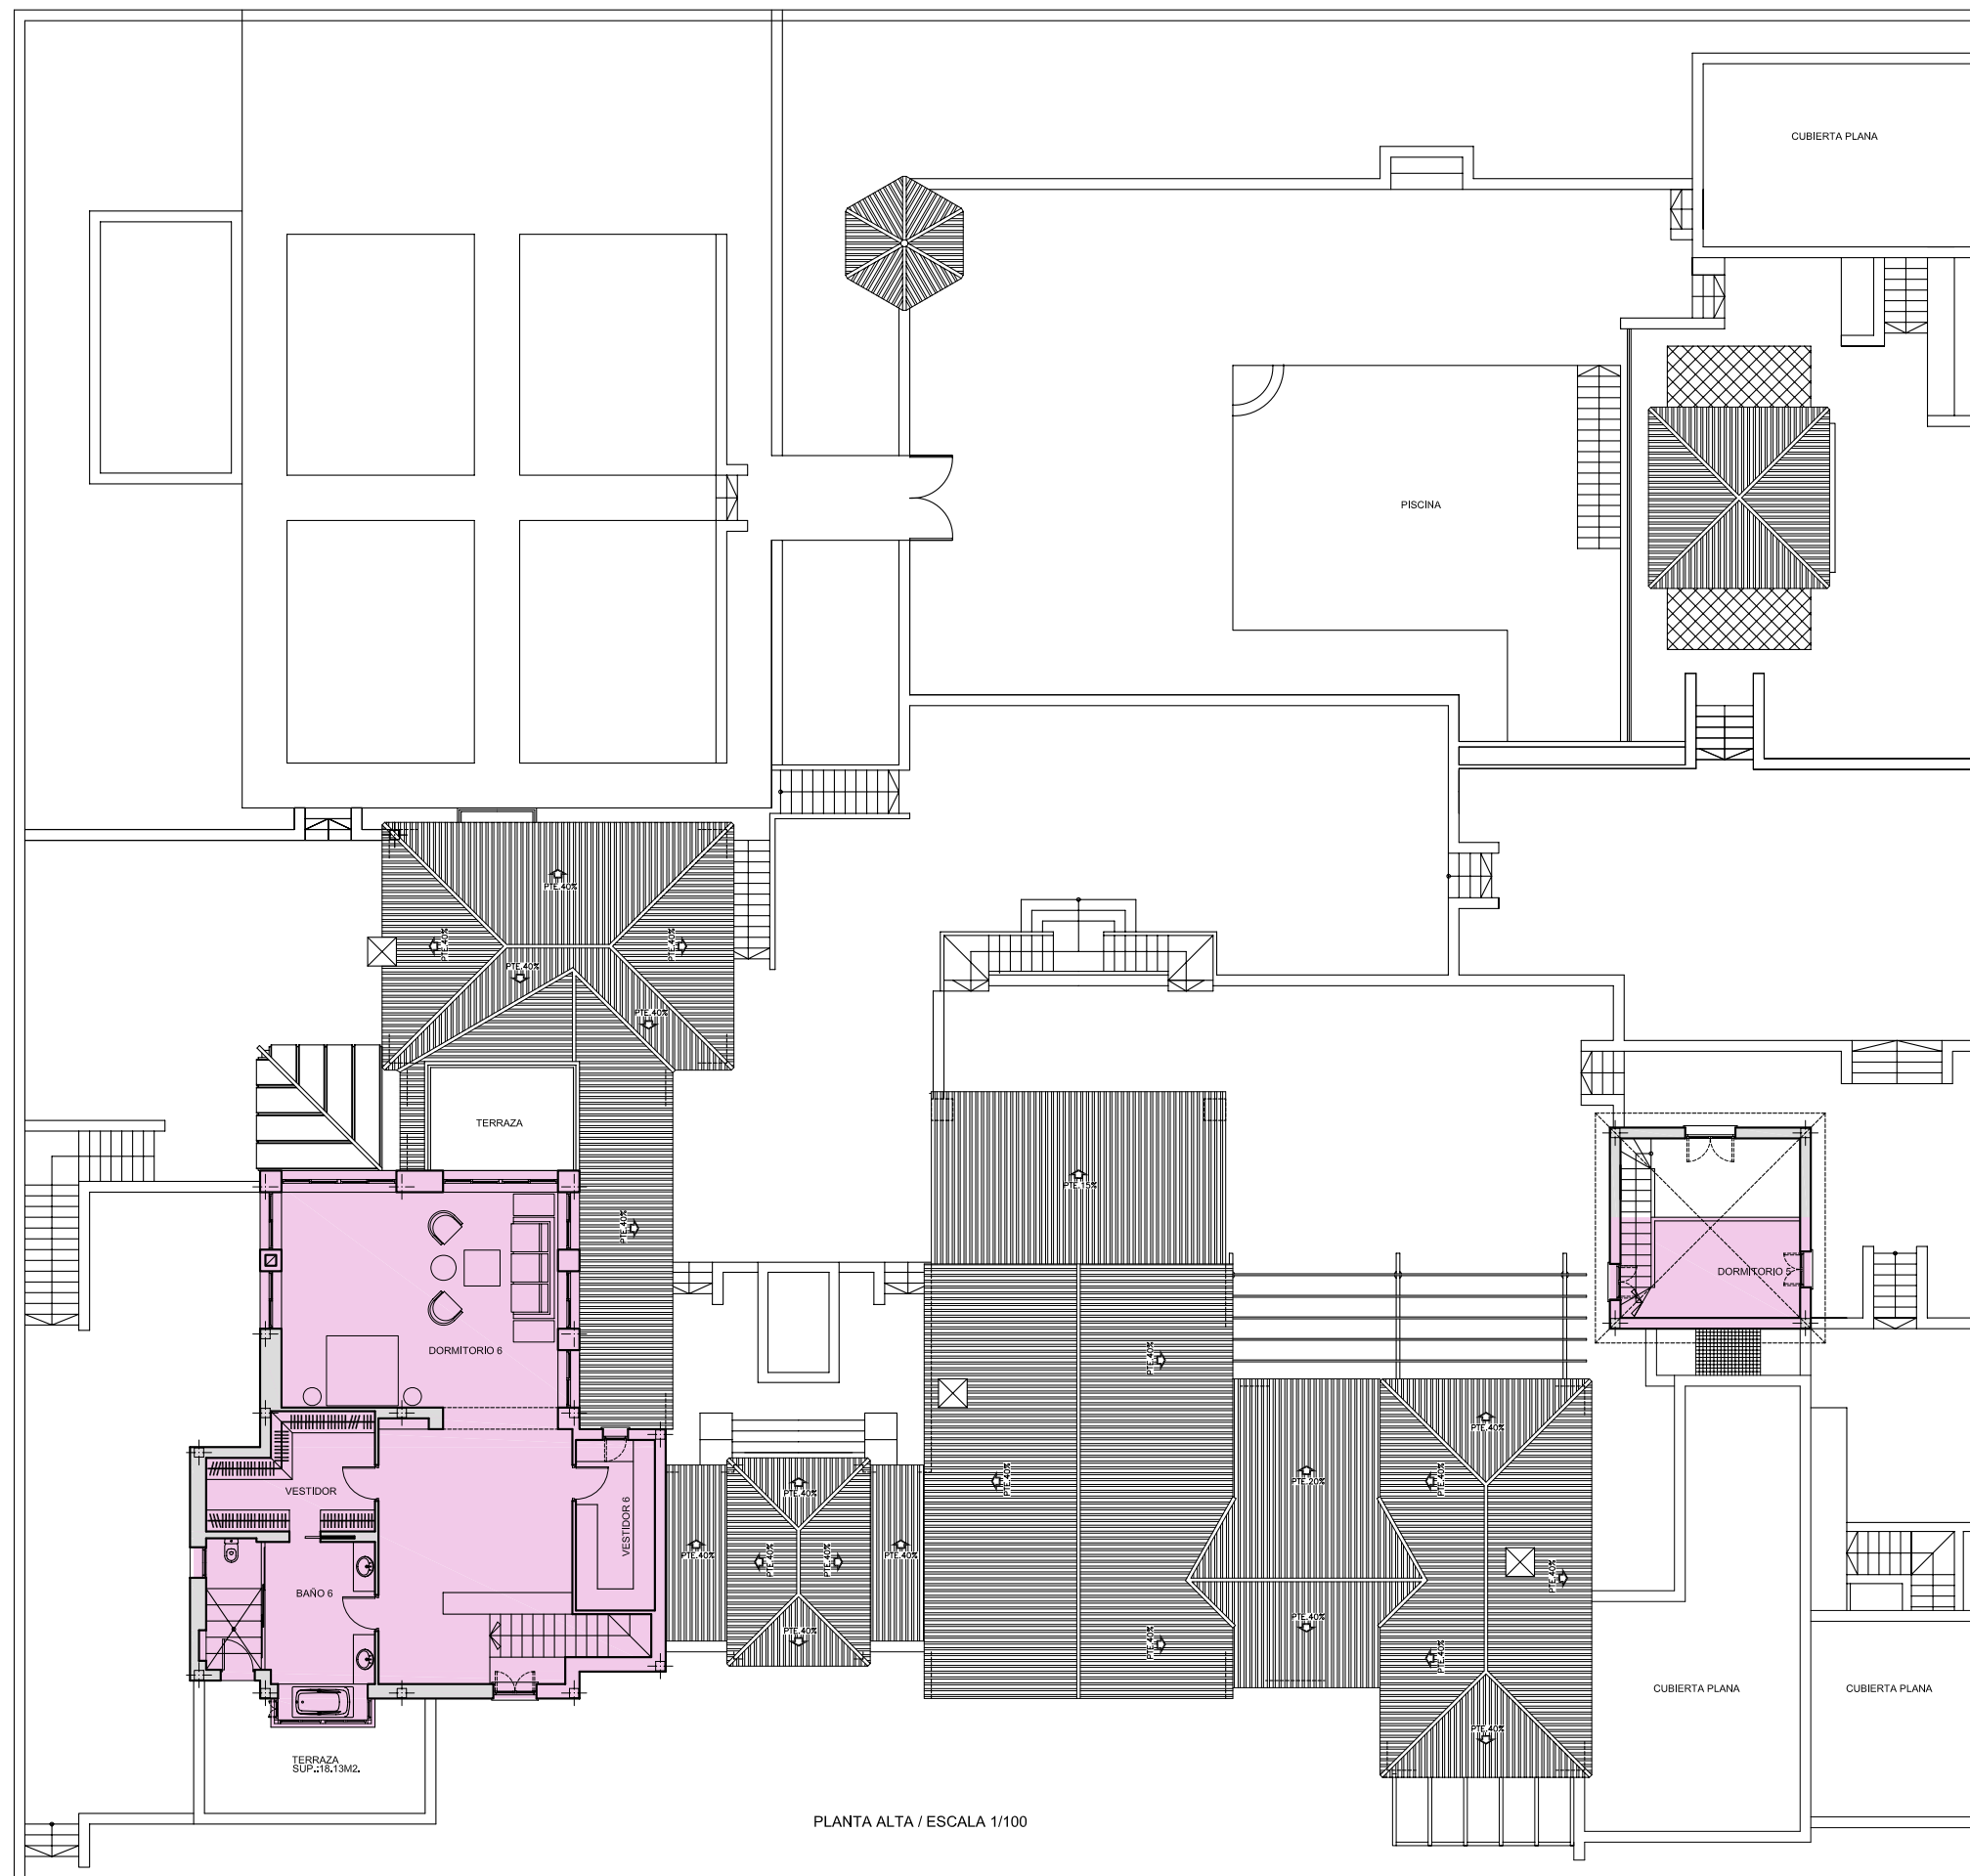

PLANTA ALTA / ESCALA 1/100