

ARANYA ESTEPONA

V2D.3




BLOQUE 1 - PORTAL 1
PLANTA BAJA - LETRA C

Superficie Útil Interior	68.94 m ²
Superficie Útil Exterior Cubierta	20.86 m ²
Superficie Útil Total	89.80 m²
Superficie Útil Exterior Descubierta	87.03 m ²
Superficie Construida con Comunes	117.58 m²

La superficie construida incluye el 100% de los espacios exteriores cubiertos.

Superficies según Decreto 218/2005

Superficie Útil	75.83 m ²
Superficie Construida	103.83 m²

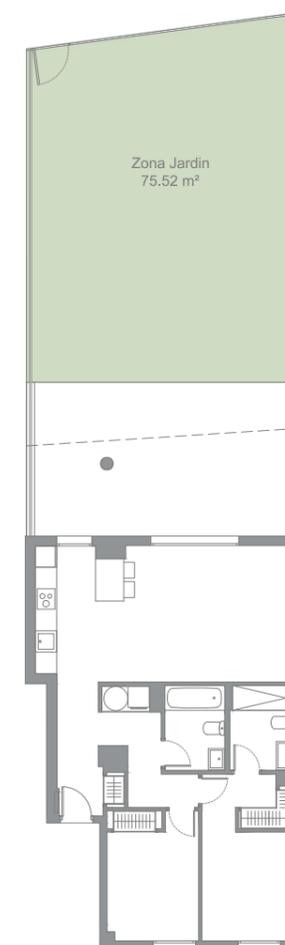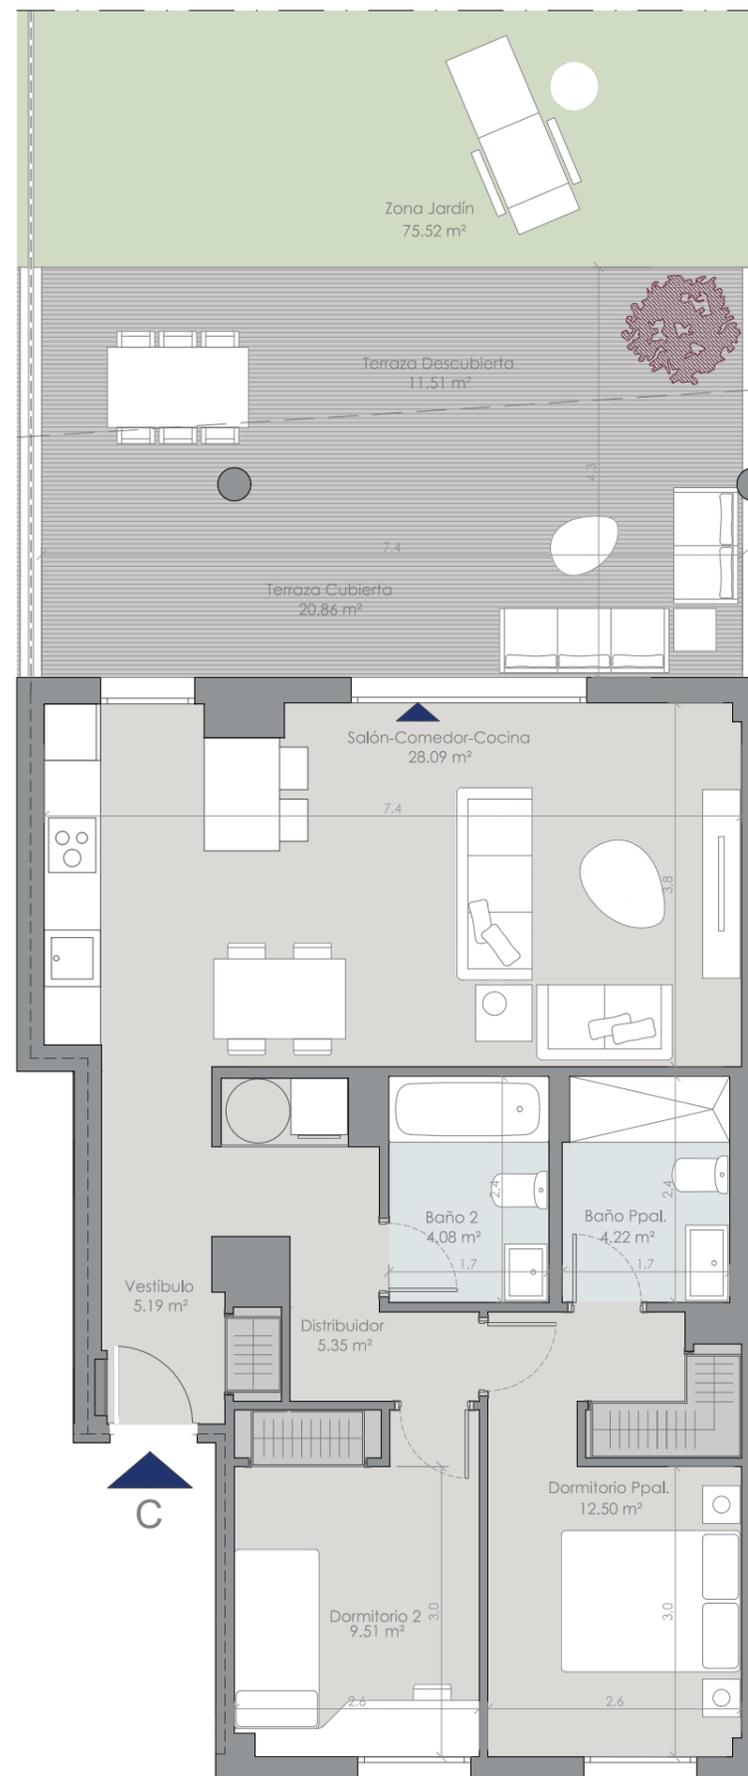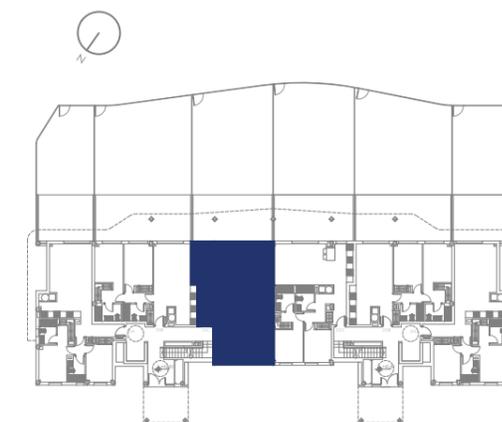

Nota: Zonas de Jardines,
irán sin ajardinar

Promueve



Comercializa



Edición 2.0

Octubre 2022

LAS IMÁGENES Y DATOS QUE SE PUBLICAN DE LA PROMOCIÓN CONSTITUYEN UNA SIMULACIÓN GRÁFICA DEL PROYECTO CONSTRUCTIVO QUE SE ENCUENTRA EN FASE DE PROYECTO DE EJECUCIÓN

Promueve: ARQURA HOMES, Fondo de Activos Bancarios - N.I.F. V-88.359.286 - Domicilio Social: Calle Serrano Nº 88, Planta 4, 28006, Madrid - Inscrita en la C.N.M.V

Comercializa: AELCA Desarrollos Inmobiliarios, S.L. - N.I.F. B-86547627 - Domicilio Social: Calle Padilla Nº 30, Madrid - Inscrita en el Reg. Mercantil de Madrid, Tomo 30.289, folio 24, Sección 8, Hoja M-545161