



PLANTA BAJA

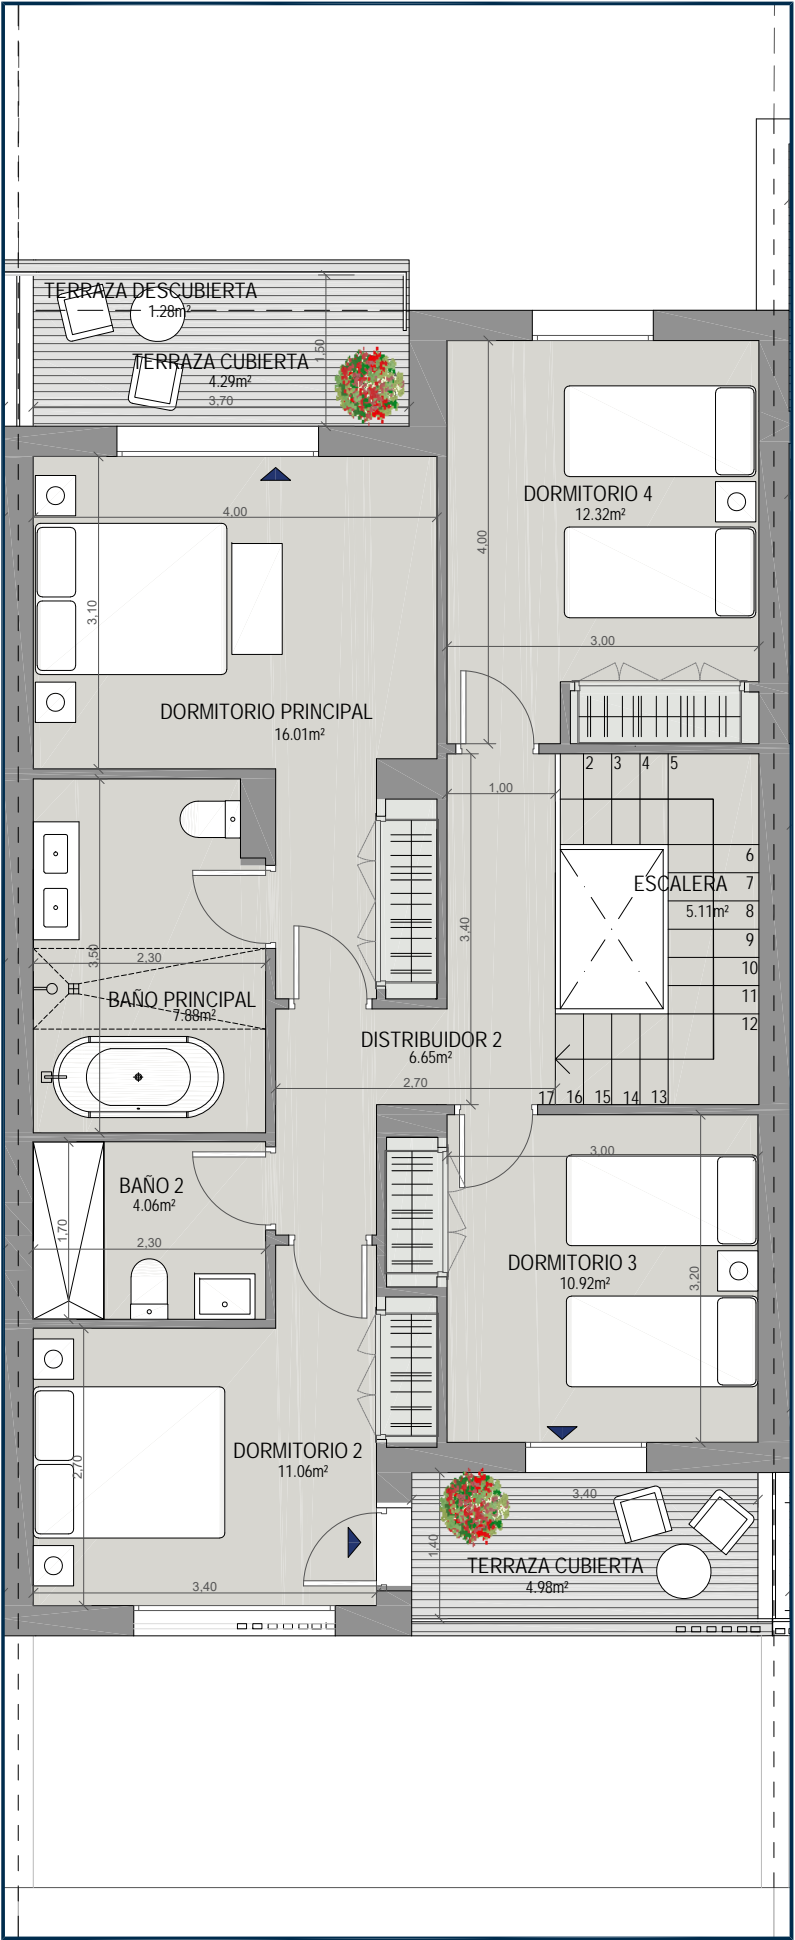

PLANTA PRIMERA

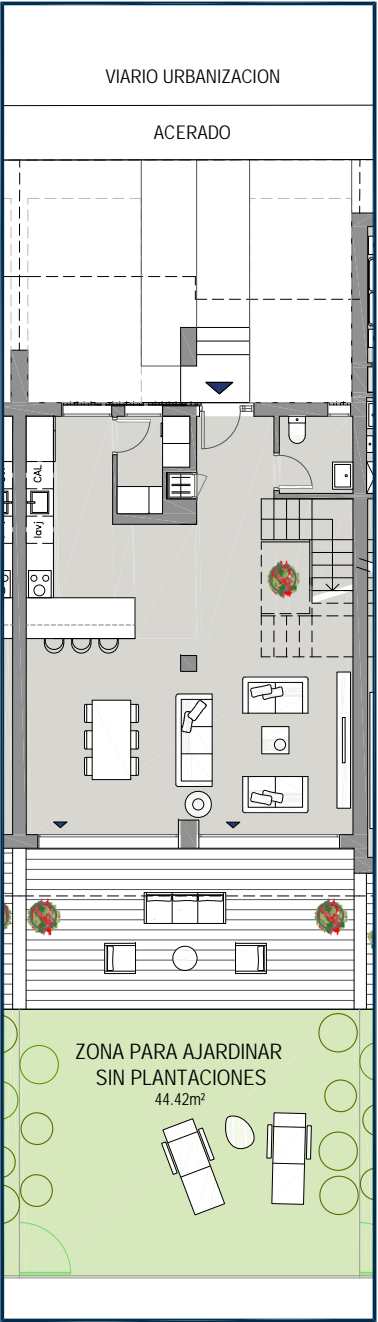

PARCELA



ADEL  
SAN ROQUE

V4D.02U

CHALET ADOSADO Nº 02  
VIVIENDA TIPO C

Superficie Útil Interior	134,33 m²
Superficie Útil Exterior Cubierta	16,87 m²
Superficie Útil Total	151,20 m²

Superficie Útil Exterior Descubierta	63,75 m²
Superficie Construida con Comunes	198,54 m²

La superficie construida incluye el 100% de los espacios exteriores cubiertos.

Superficies según Decreto 218/2005

Superficie Útil	147,76 m²
Superficie Construida	179,70 m²



Promueve



Comercializa



Edición 2.0

Noviembre 2025

LAS IMÁGENES Y DATOS QUE SE PUBLICAN DE LA PROMOCIÓN CONSTITUYEN UNA SIMULACIÓN GRÁFICA DEL PROYECTO CONSTRUCTIVO QUE SE ENCUENTRA EN FASE DE PROYECTO DE EJECUCIÓN

Promueve: ARQURA HOMES, Fondo de Activos Bancarios - N.I.F. V-88.359.286 - Domicilio Social: Calle Príncipe de Vergara, nº112, planta 2ª-28002 Madrid- Inscrita en la C.N.M.V  
Comercializa: AELCA Desarrollos Inmobiliarios, S.L. - N.I.F. B-86547627 - Domicilio Social: Calle Padilla Nº 30, 28006 Madrid - Inscrita en el Reg. Mercantil de Madrid, Tomo 30.289, folio 24, Sección 8, Hoja M-545161