



VILLA GOTTLIEB	PLANO DE OBRA	
Fecha: 12.03.15	PLANTA DE COTAS: SOTANO	O-PC 14
ES: 1/50		rev 4

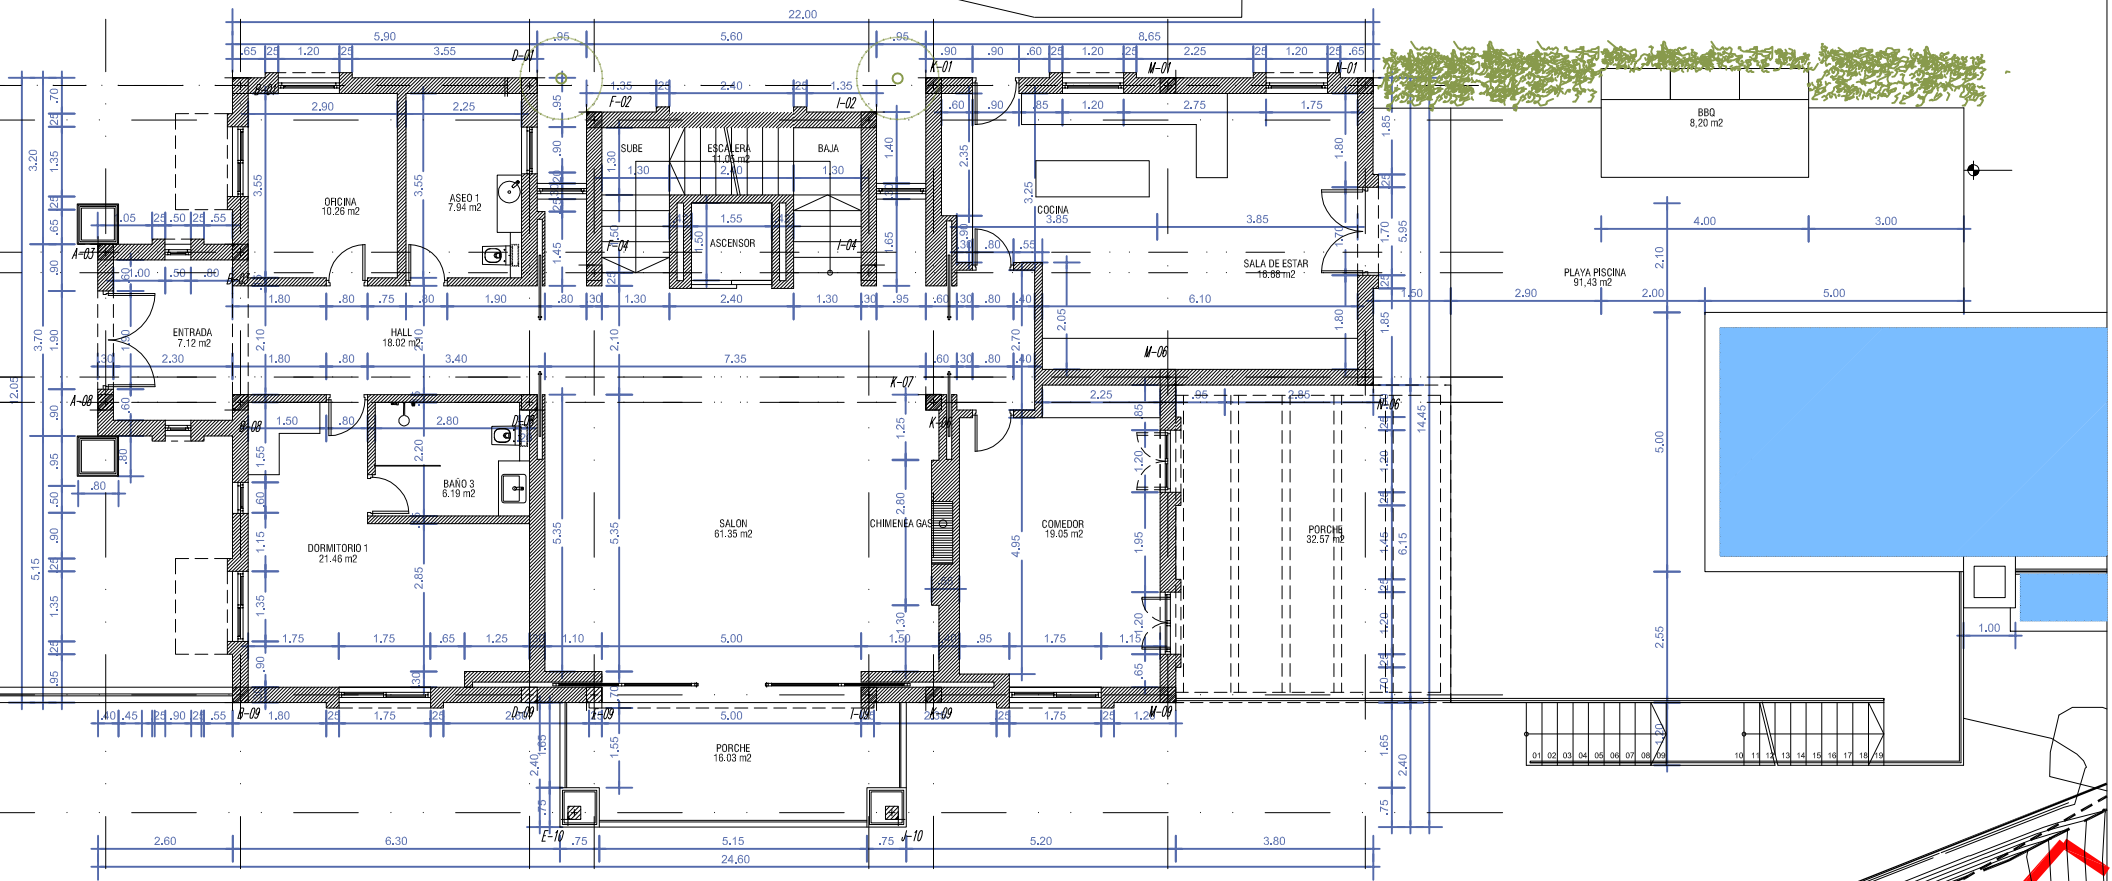

JARDIN

VILLA GOTTLIEB	PLANO DE OBRA	O-PC-11
Fecha: 12.03.15	PLANTA DE COTAS: PLANTA BAJA	rev 4
ES: 1/50		

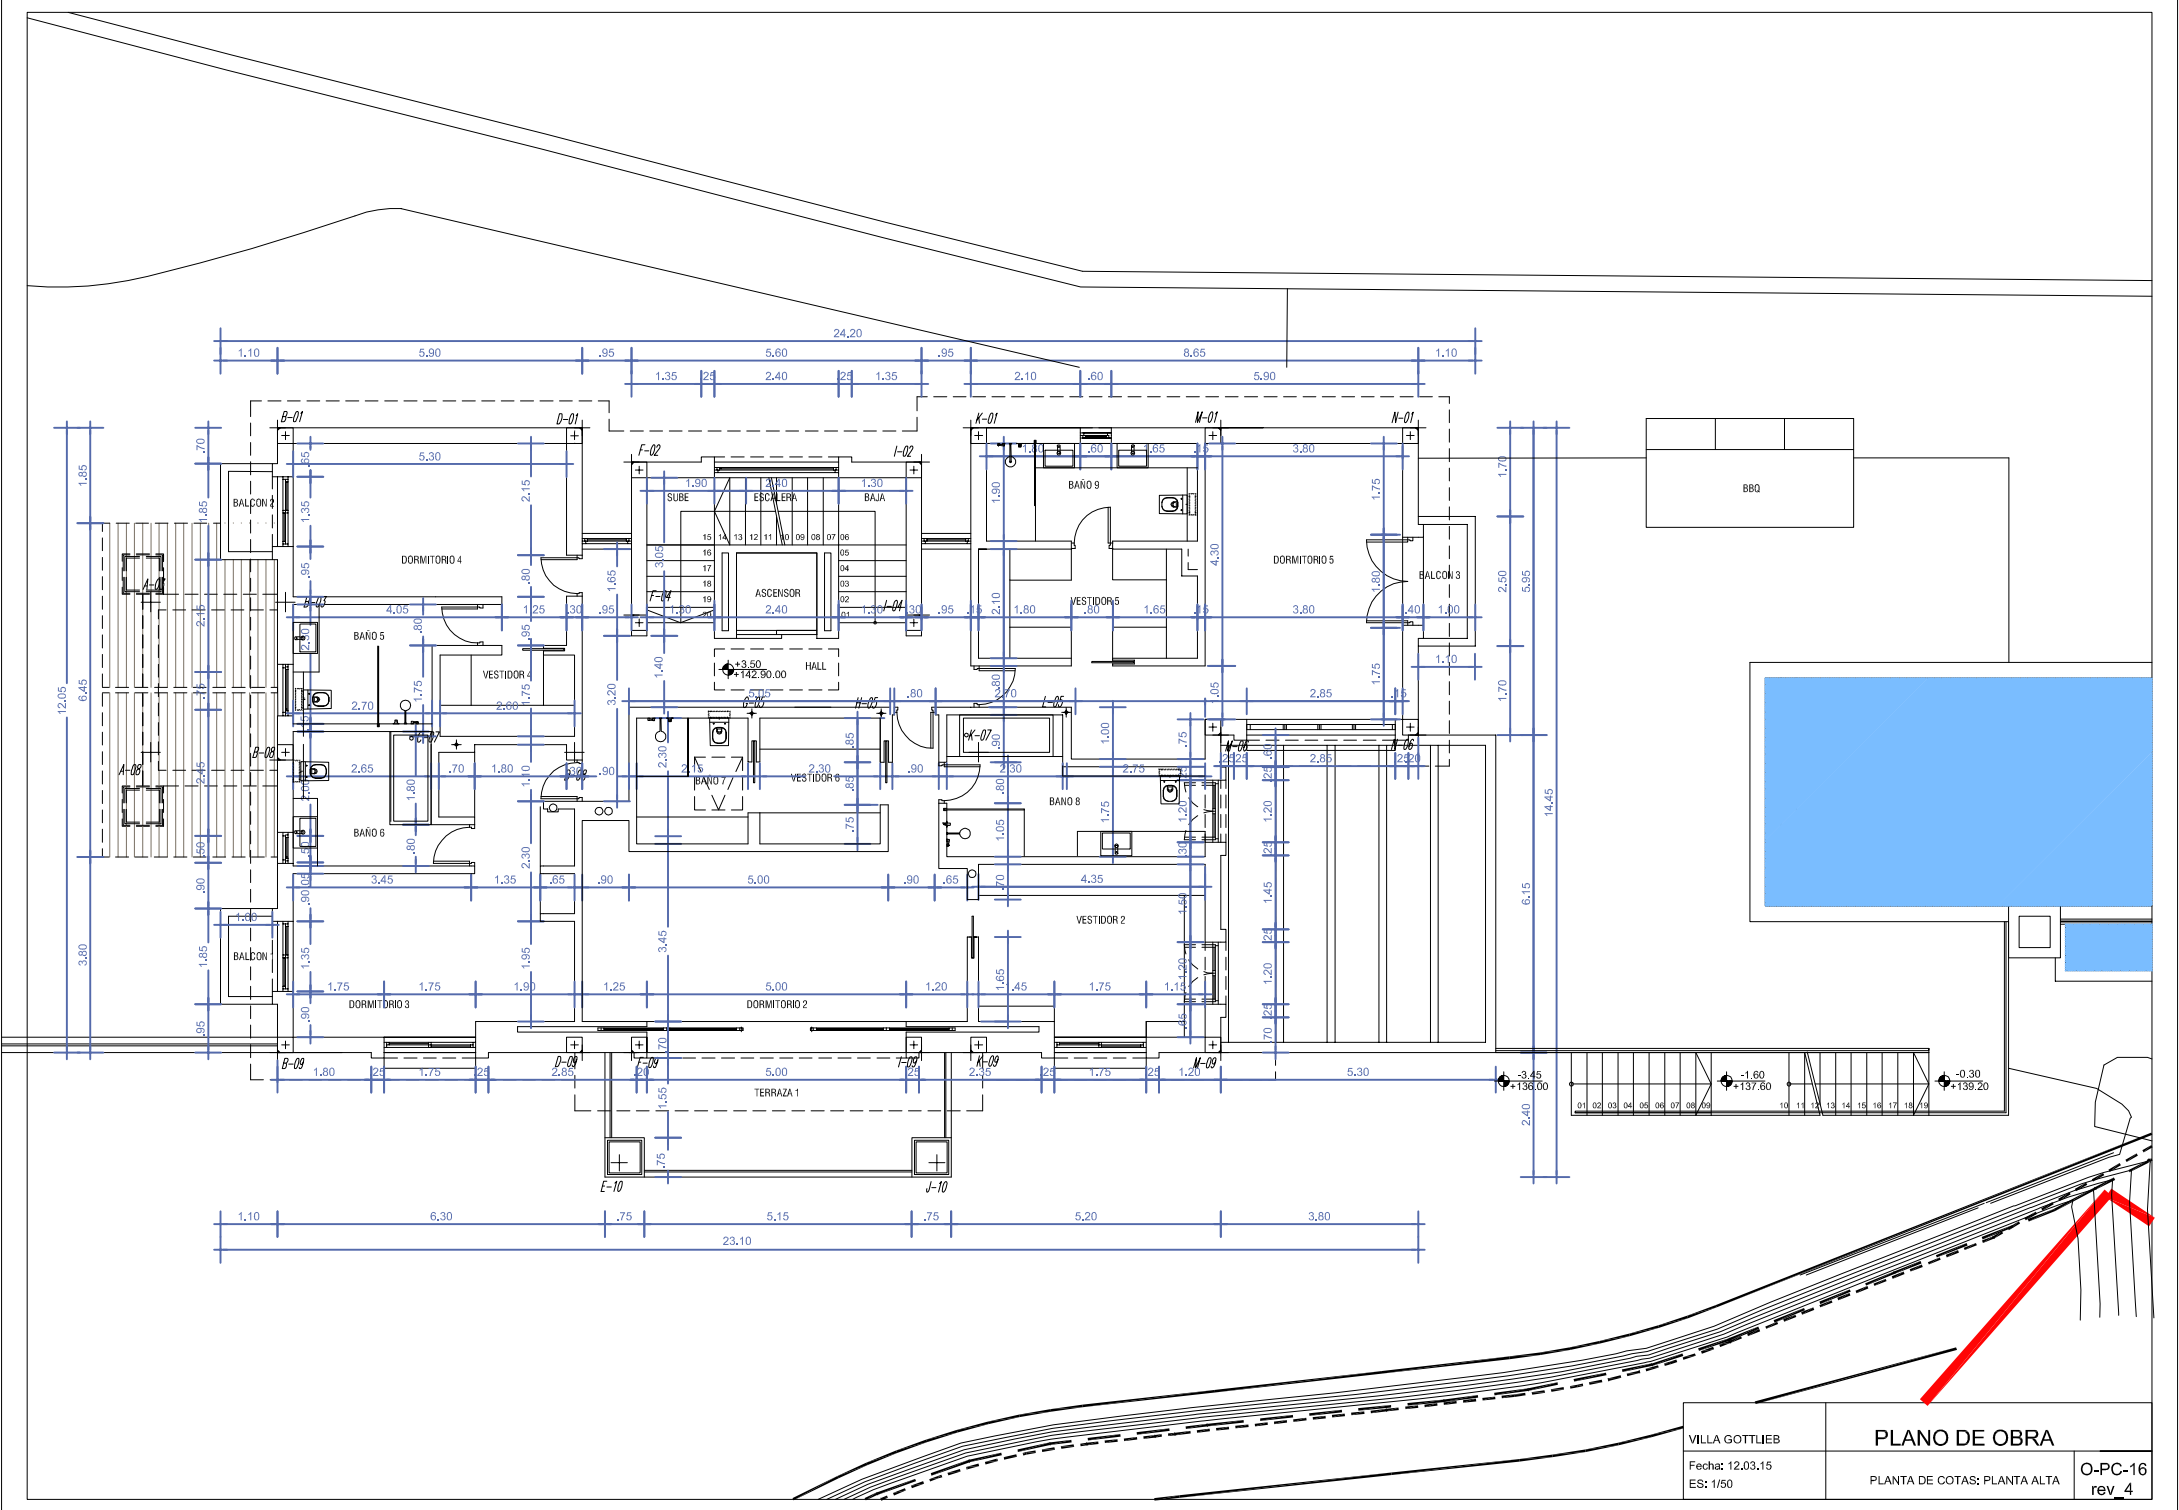

VILLA GOTTLIEB	PLANO DE OBRA		O-PC-16
Fecha: 12.03.15 ES: 1/50			