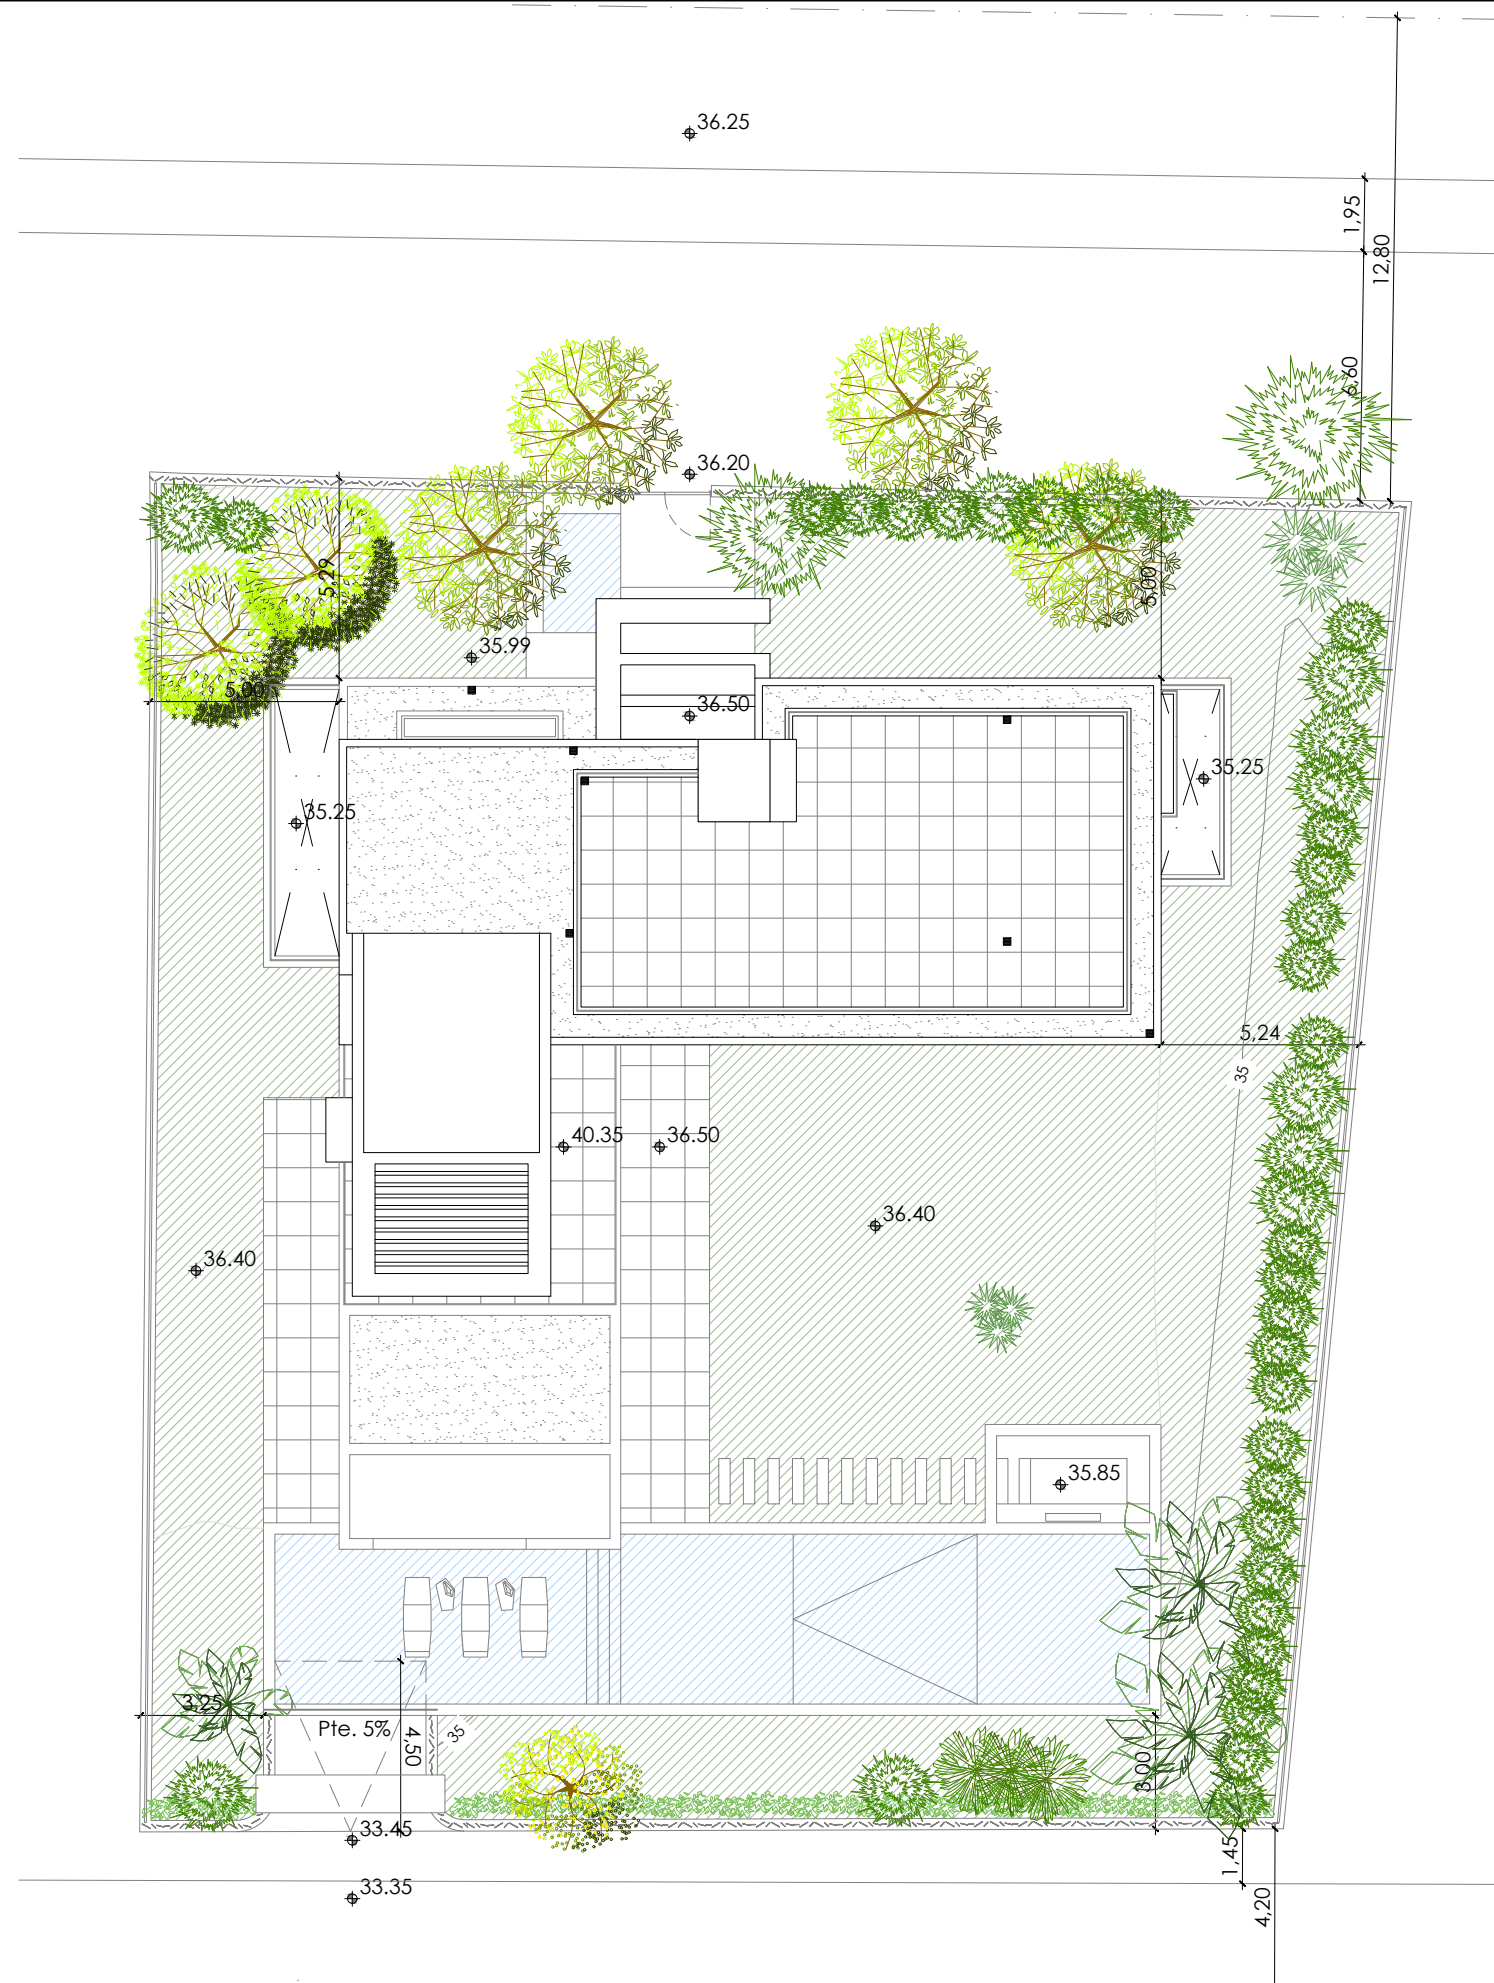
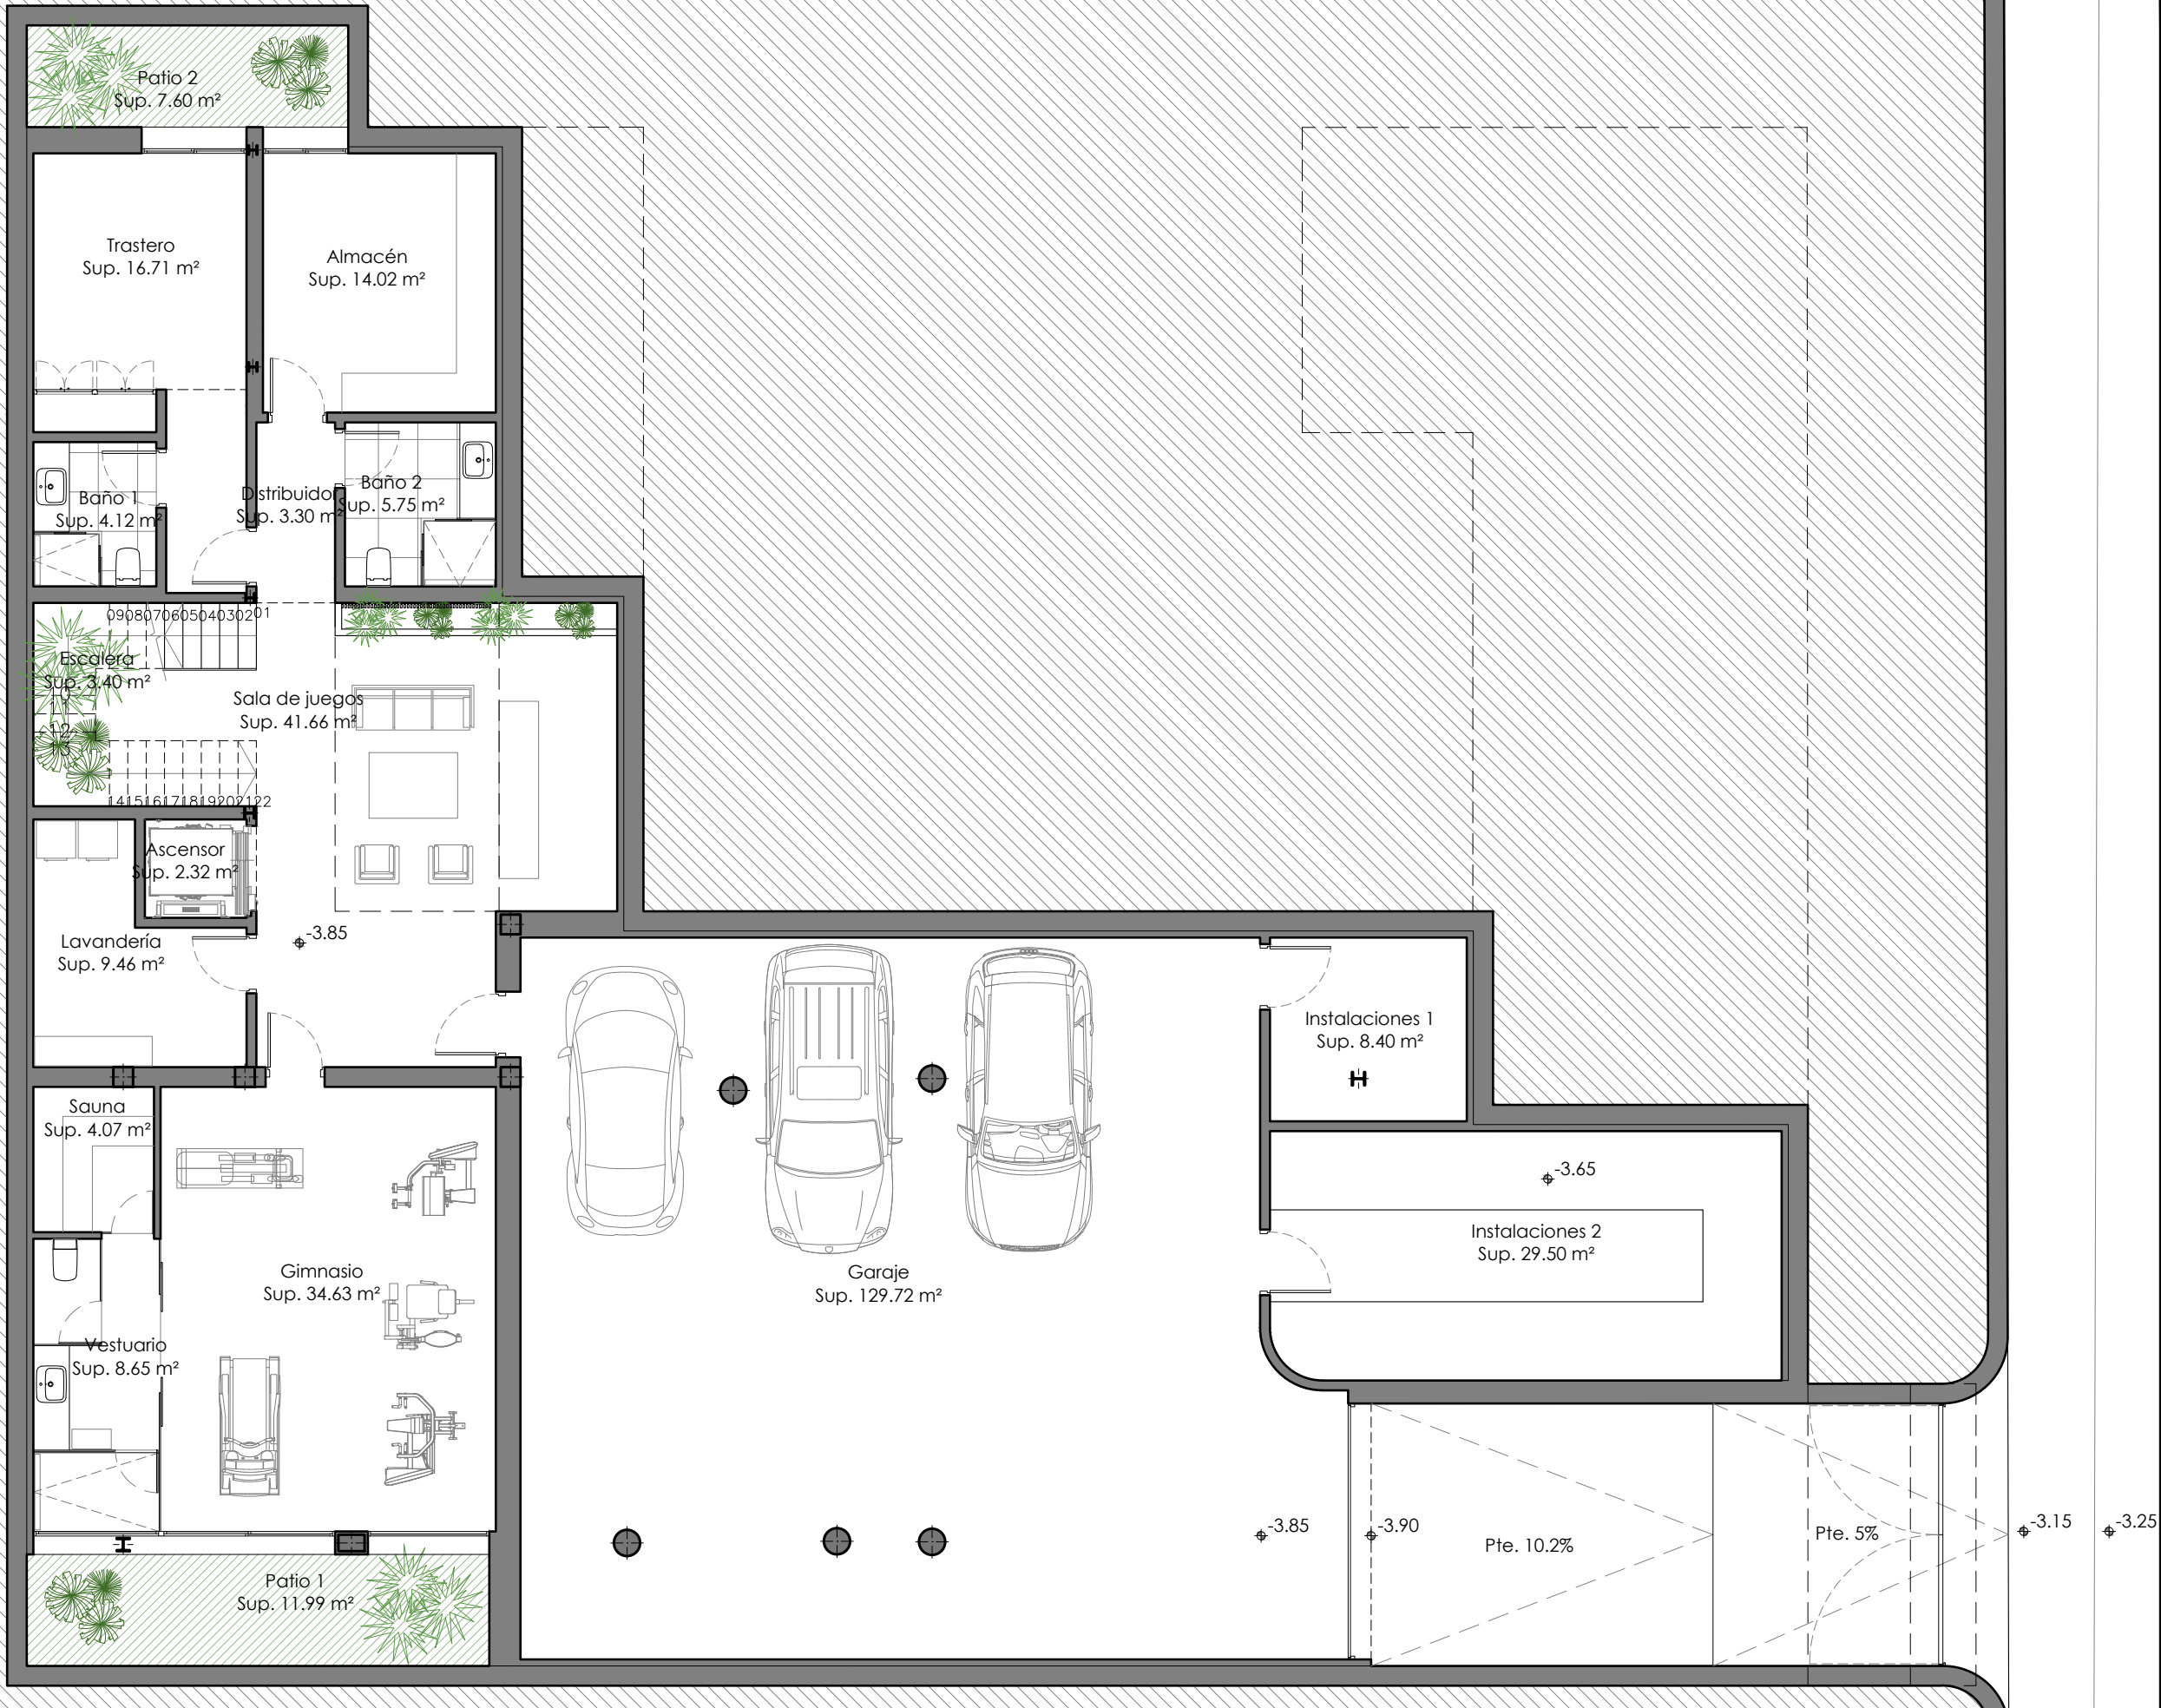
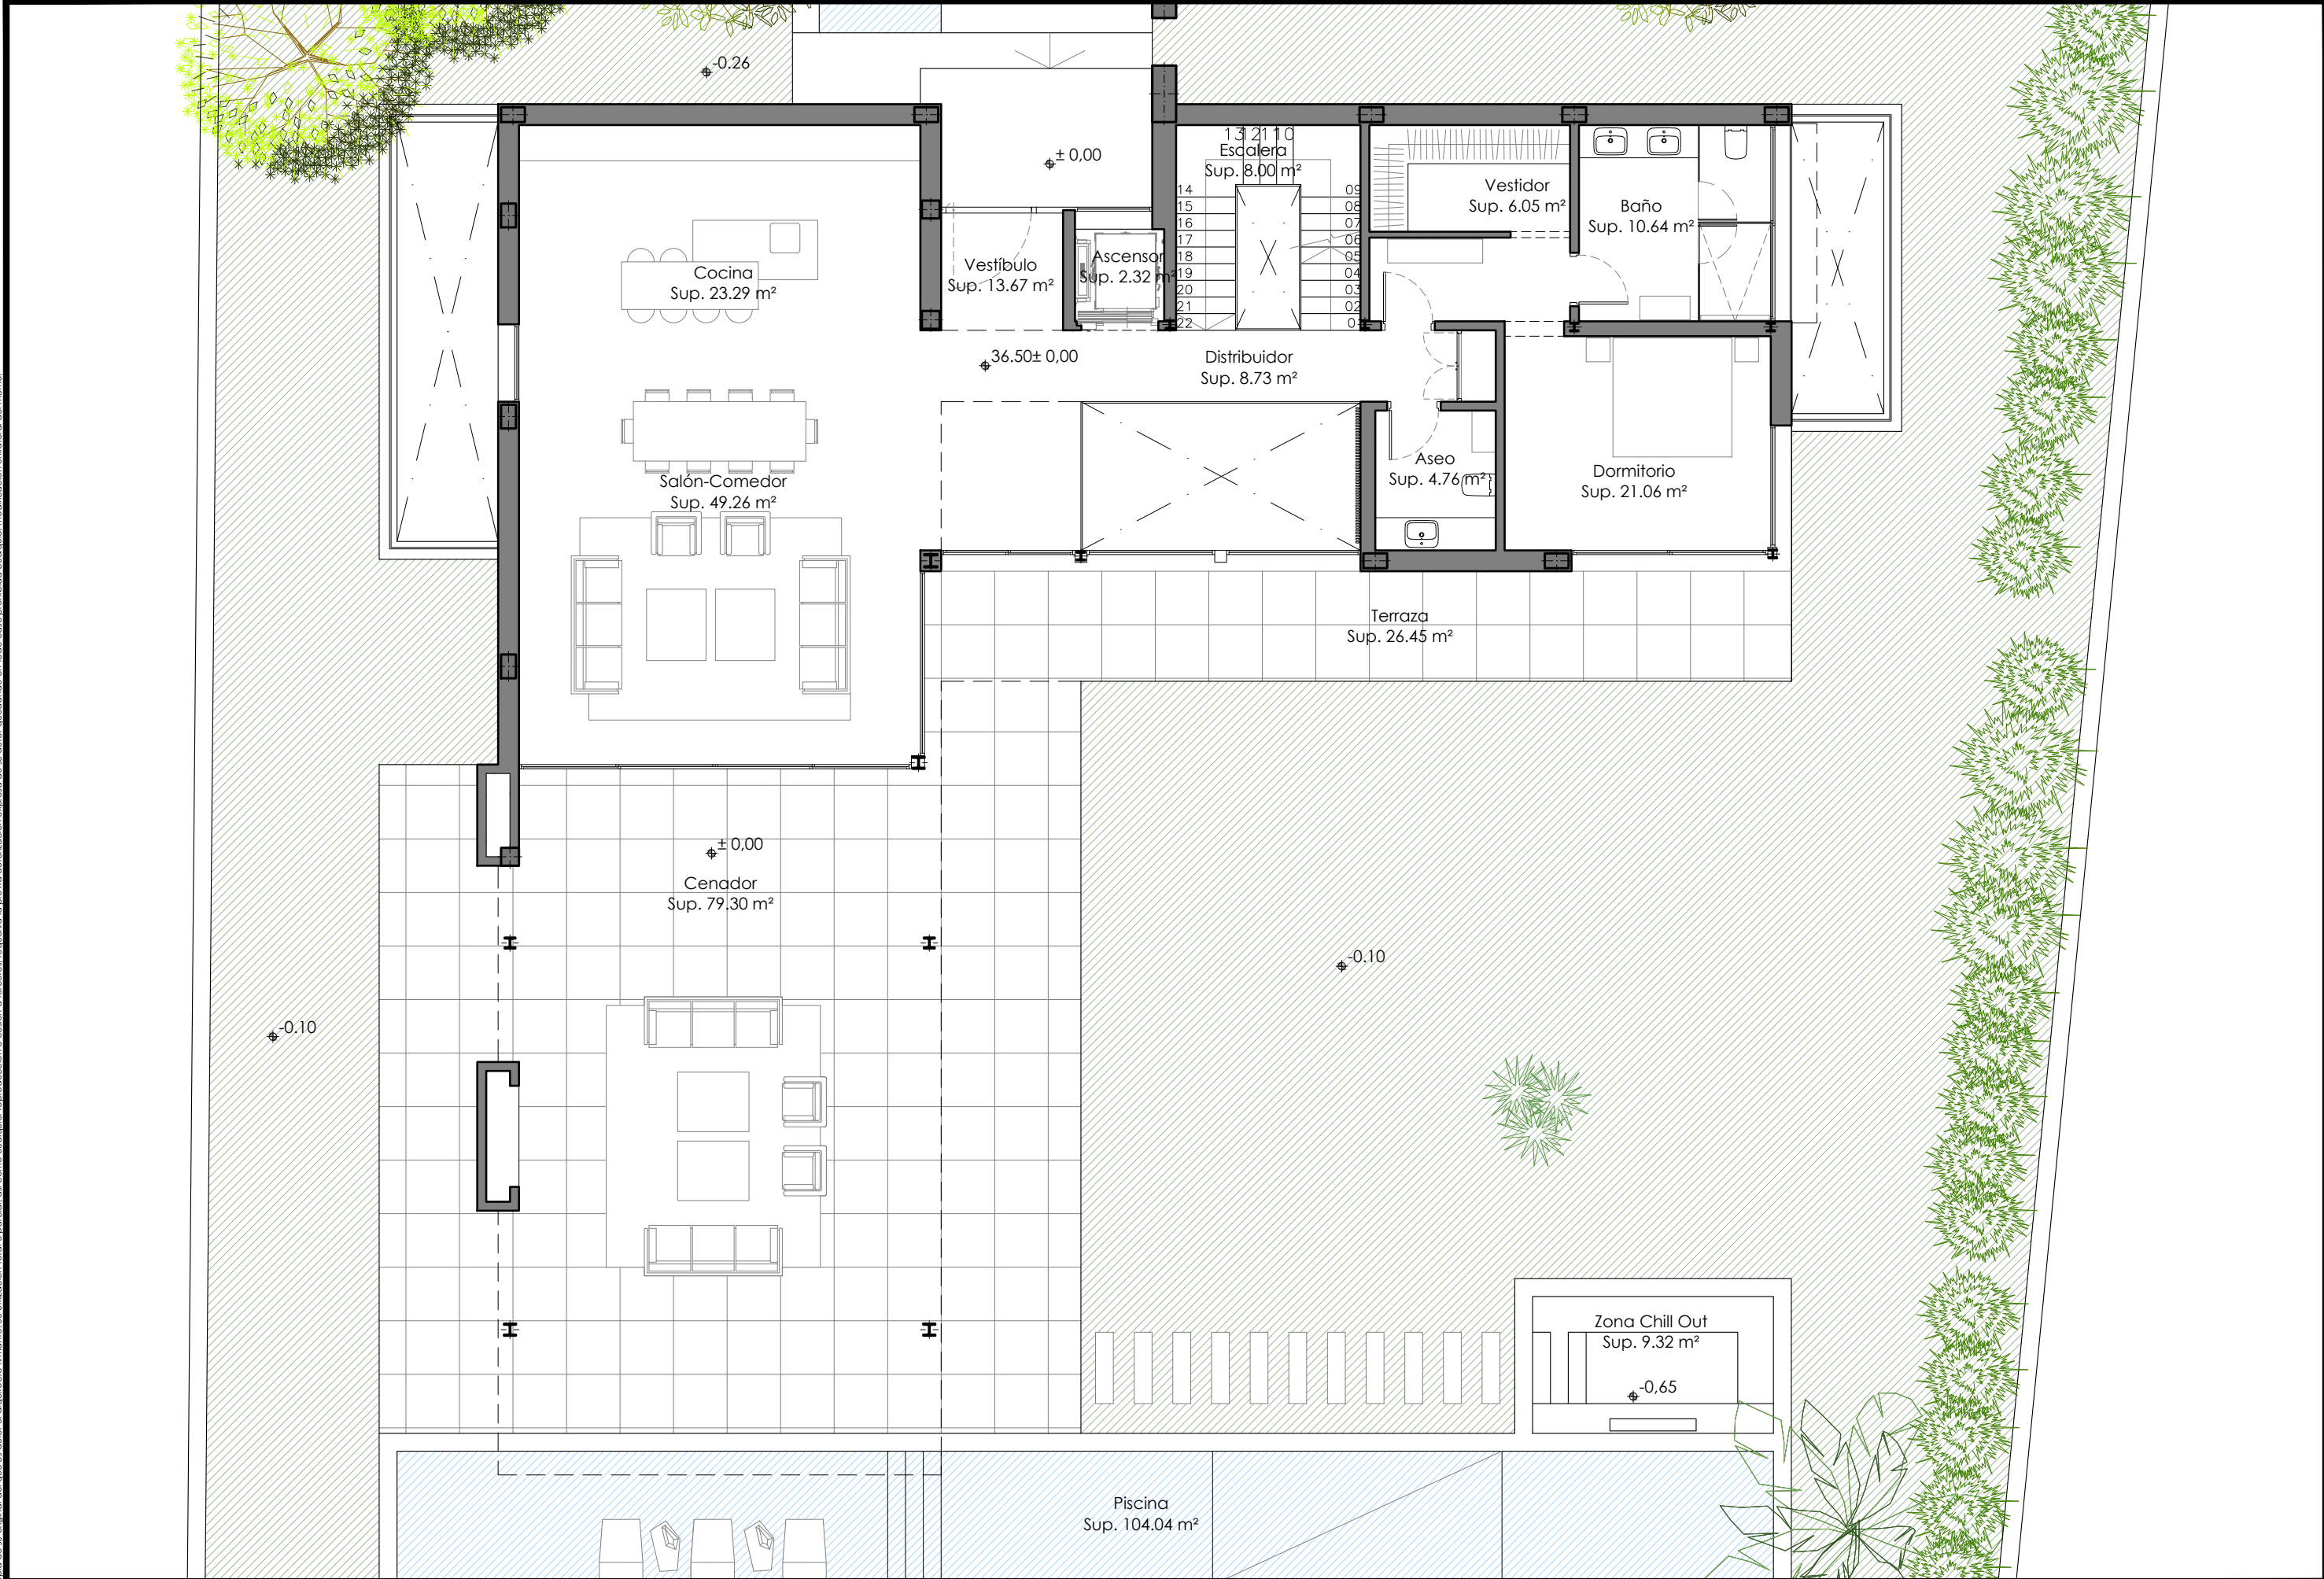






El presente documento es copia de su original del que es autor el arquitecto firmante. Su utilización total o parcial, así como cualquier reproducción o cesión a terceros, requerirá la previa autorización expresa de su autor quedando en todo caso prohibida cualquier modificación unilateral del mismo.






SERRANO FONT ARQUITECTURA QUE INSPIRA PLAZA MARQUÉS DE SALAMANCA LOCAL Nº3 29601 MARBELLA inspire@serranofont.com T: 952 902 887 www.serranofont.com	Expte	0186-21	Arquitecto	D. Juan Antonio Serrano Tirao. Colegiado 1095 COA Málaga	Proyecto Proyecto Básico de Vivienda Unifamiliar	Título de plano	09	Escala	1/100
	Fase	P. Ejecución	Propiedad	Fortofo SL		Nº plano	09		
	Fecha	Septiembre 2022	Situación	Calle París, 4. Marbella (Málaga)		Revisión	02		



SERRANO FONT ARQUITECTURA QUE INSPIRA PLAZA MARQUÉS DE SALAMANCA LOCAL N°3 29601 MARBELLA inspire@serranofont.com T: 952 902 887 www.serranofont.com	Expte	0186-21	Arquitecto		Proyecto	Proyecto Básico de Vivienda Unifamiliar	Título de plano	Escala	1/100
	Fase	P. Ejecución	Propiedad		Nº plano		10		
	Fecha	Septiembre 2022	Situación		Revisión		02		
			Calle París, 4. Marbella (Málaga)						

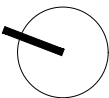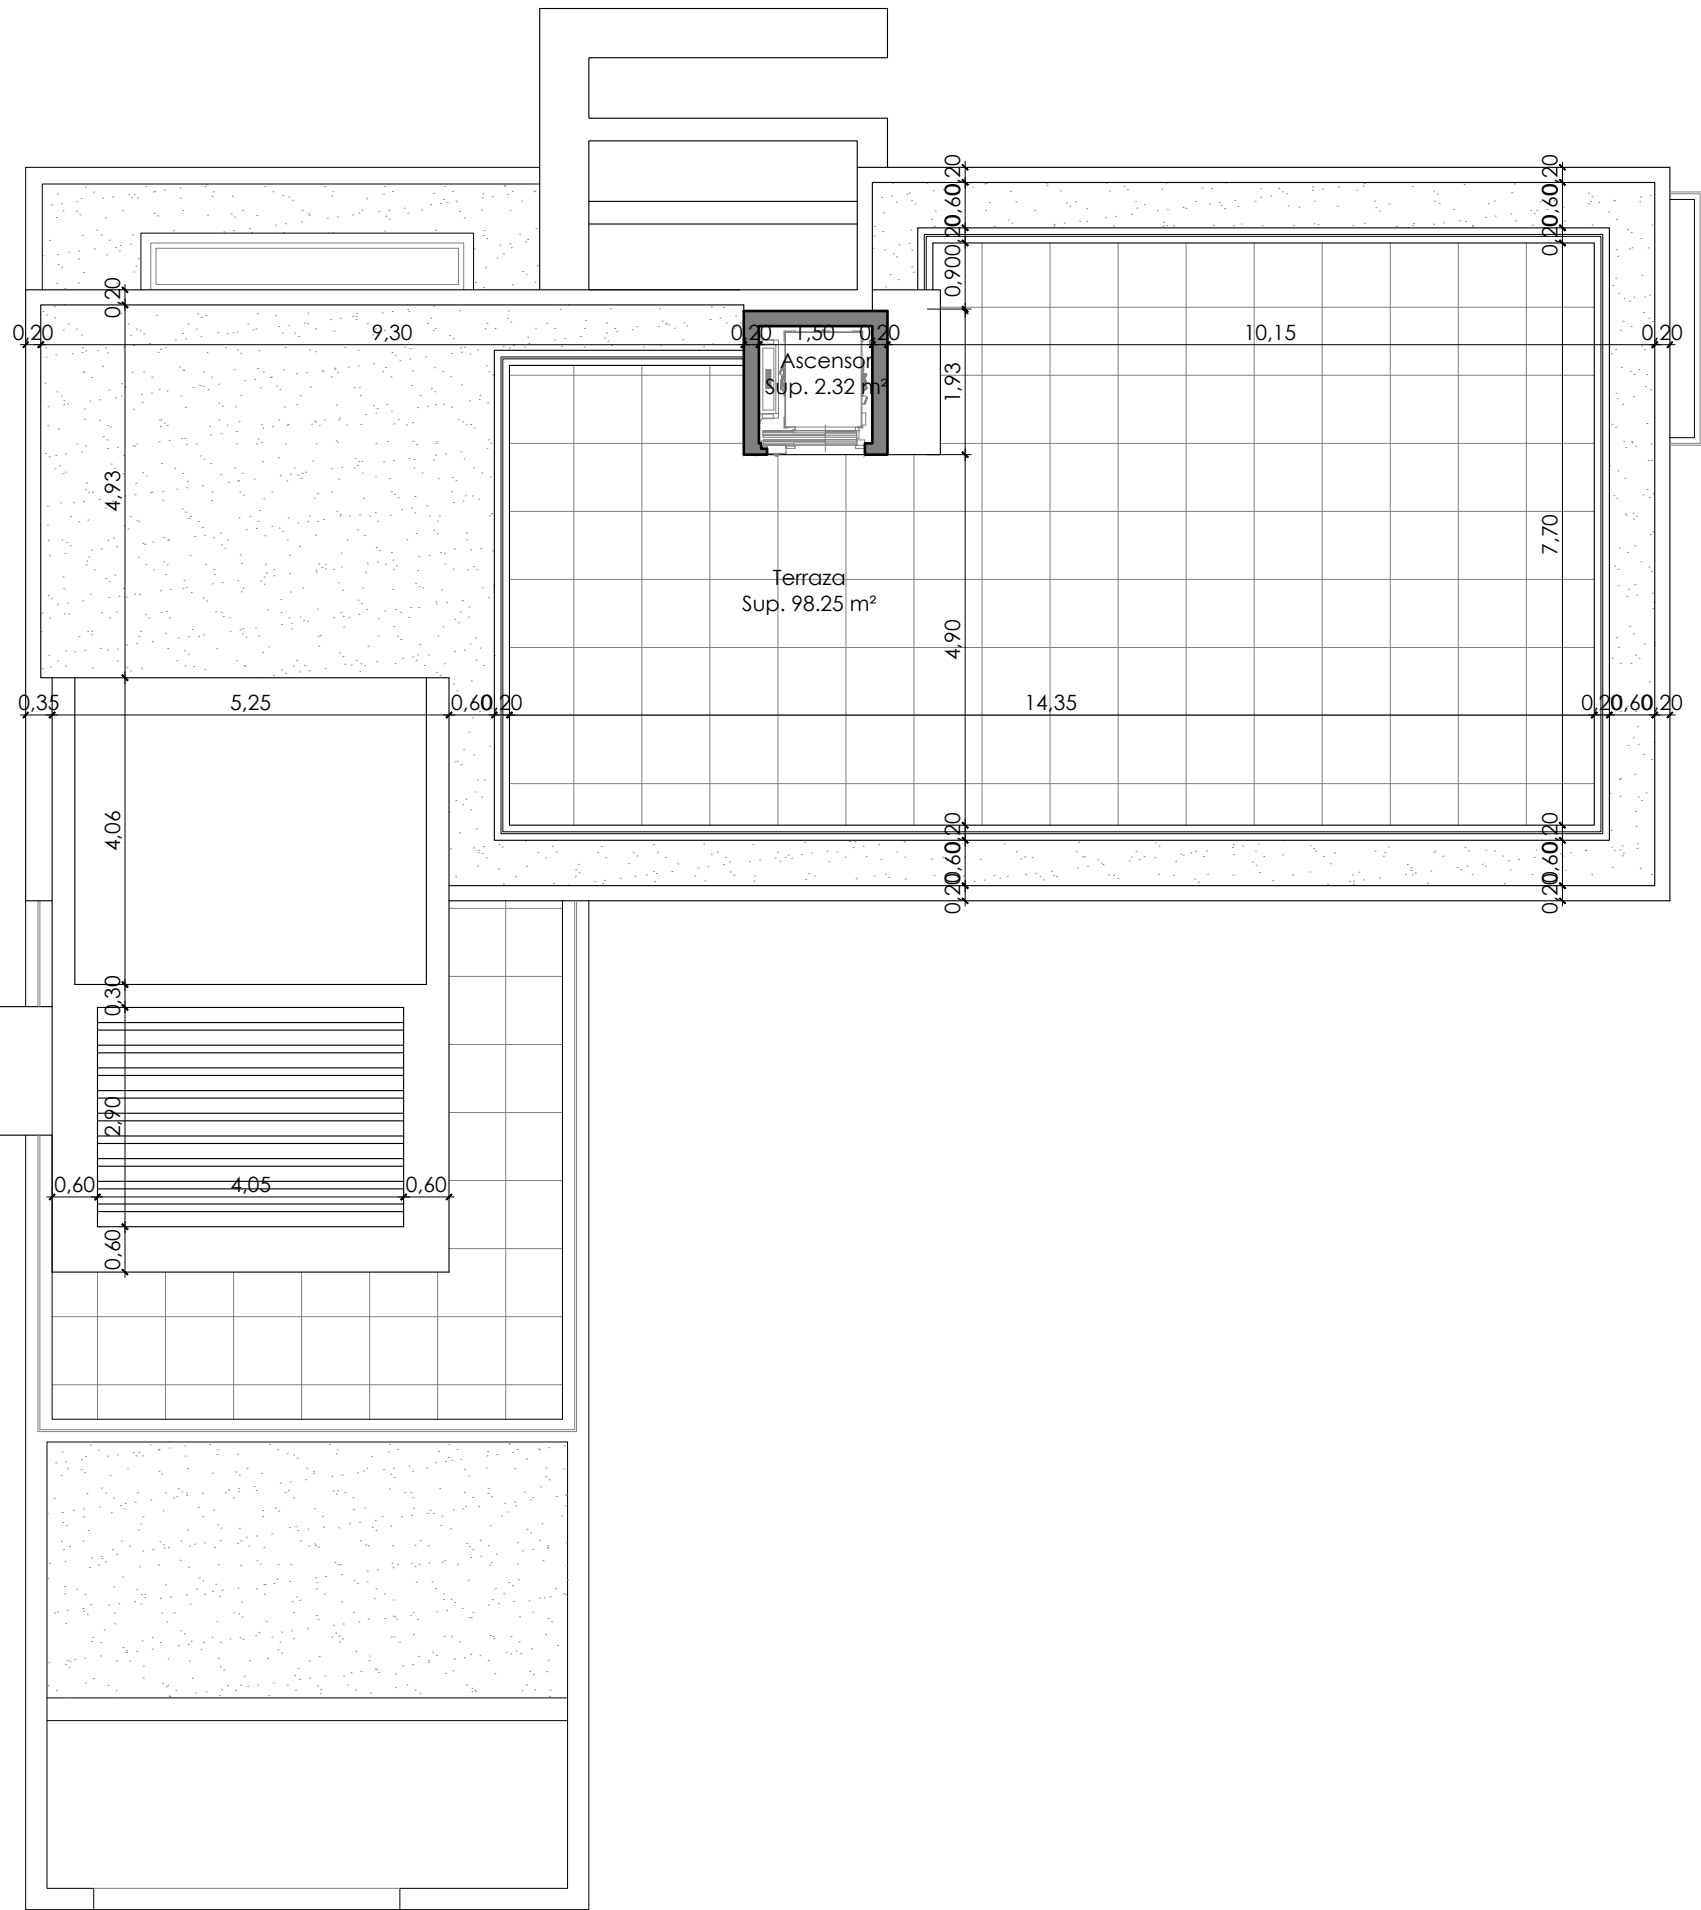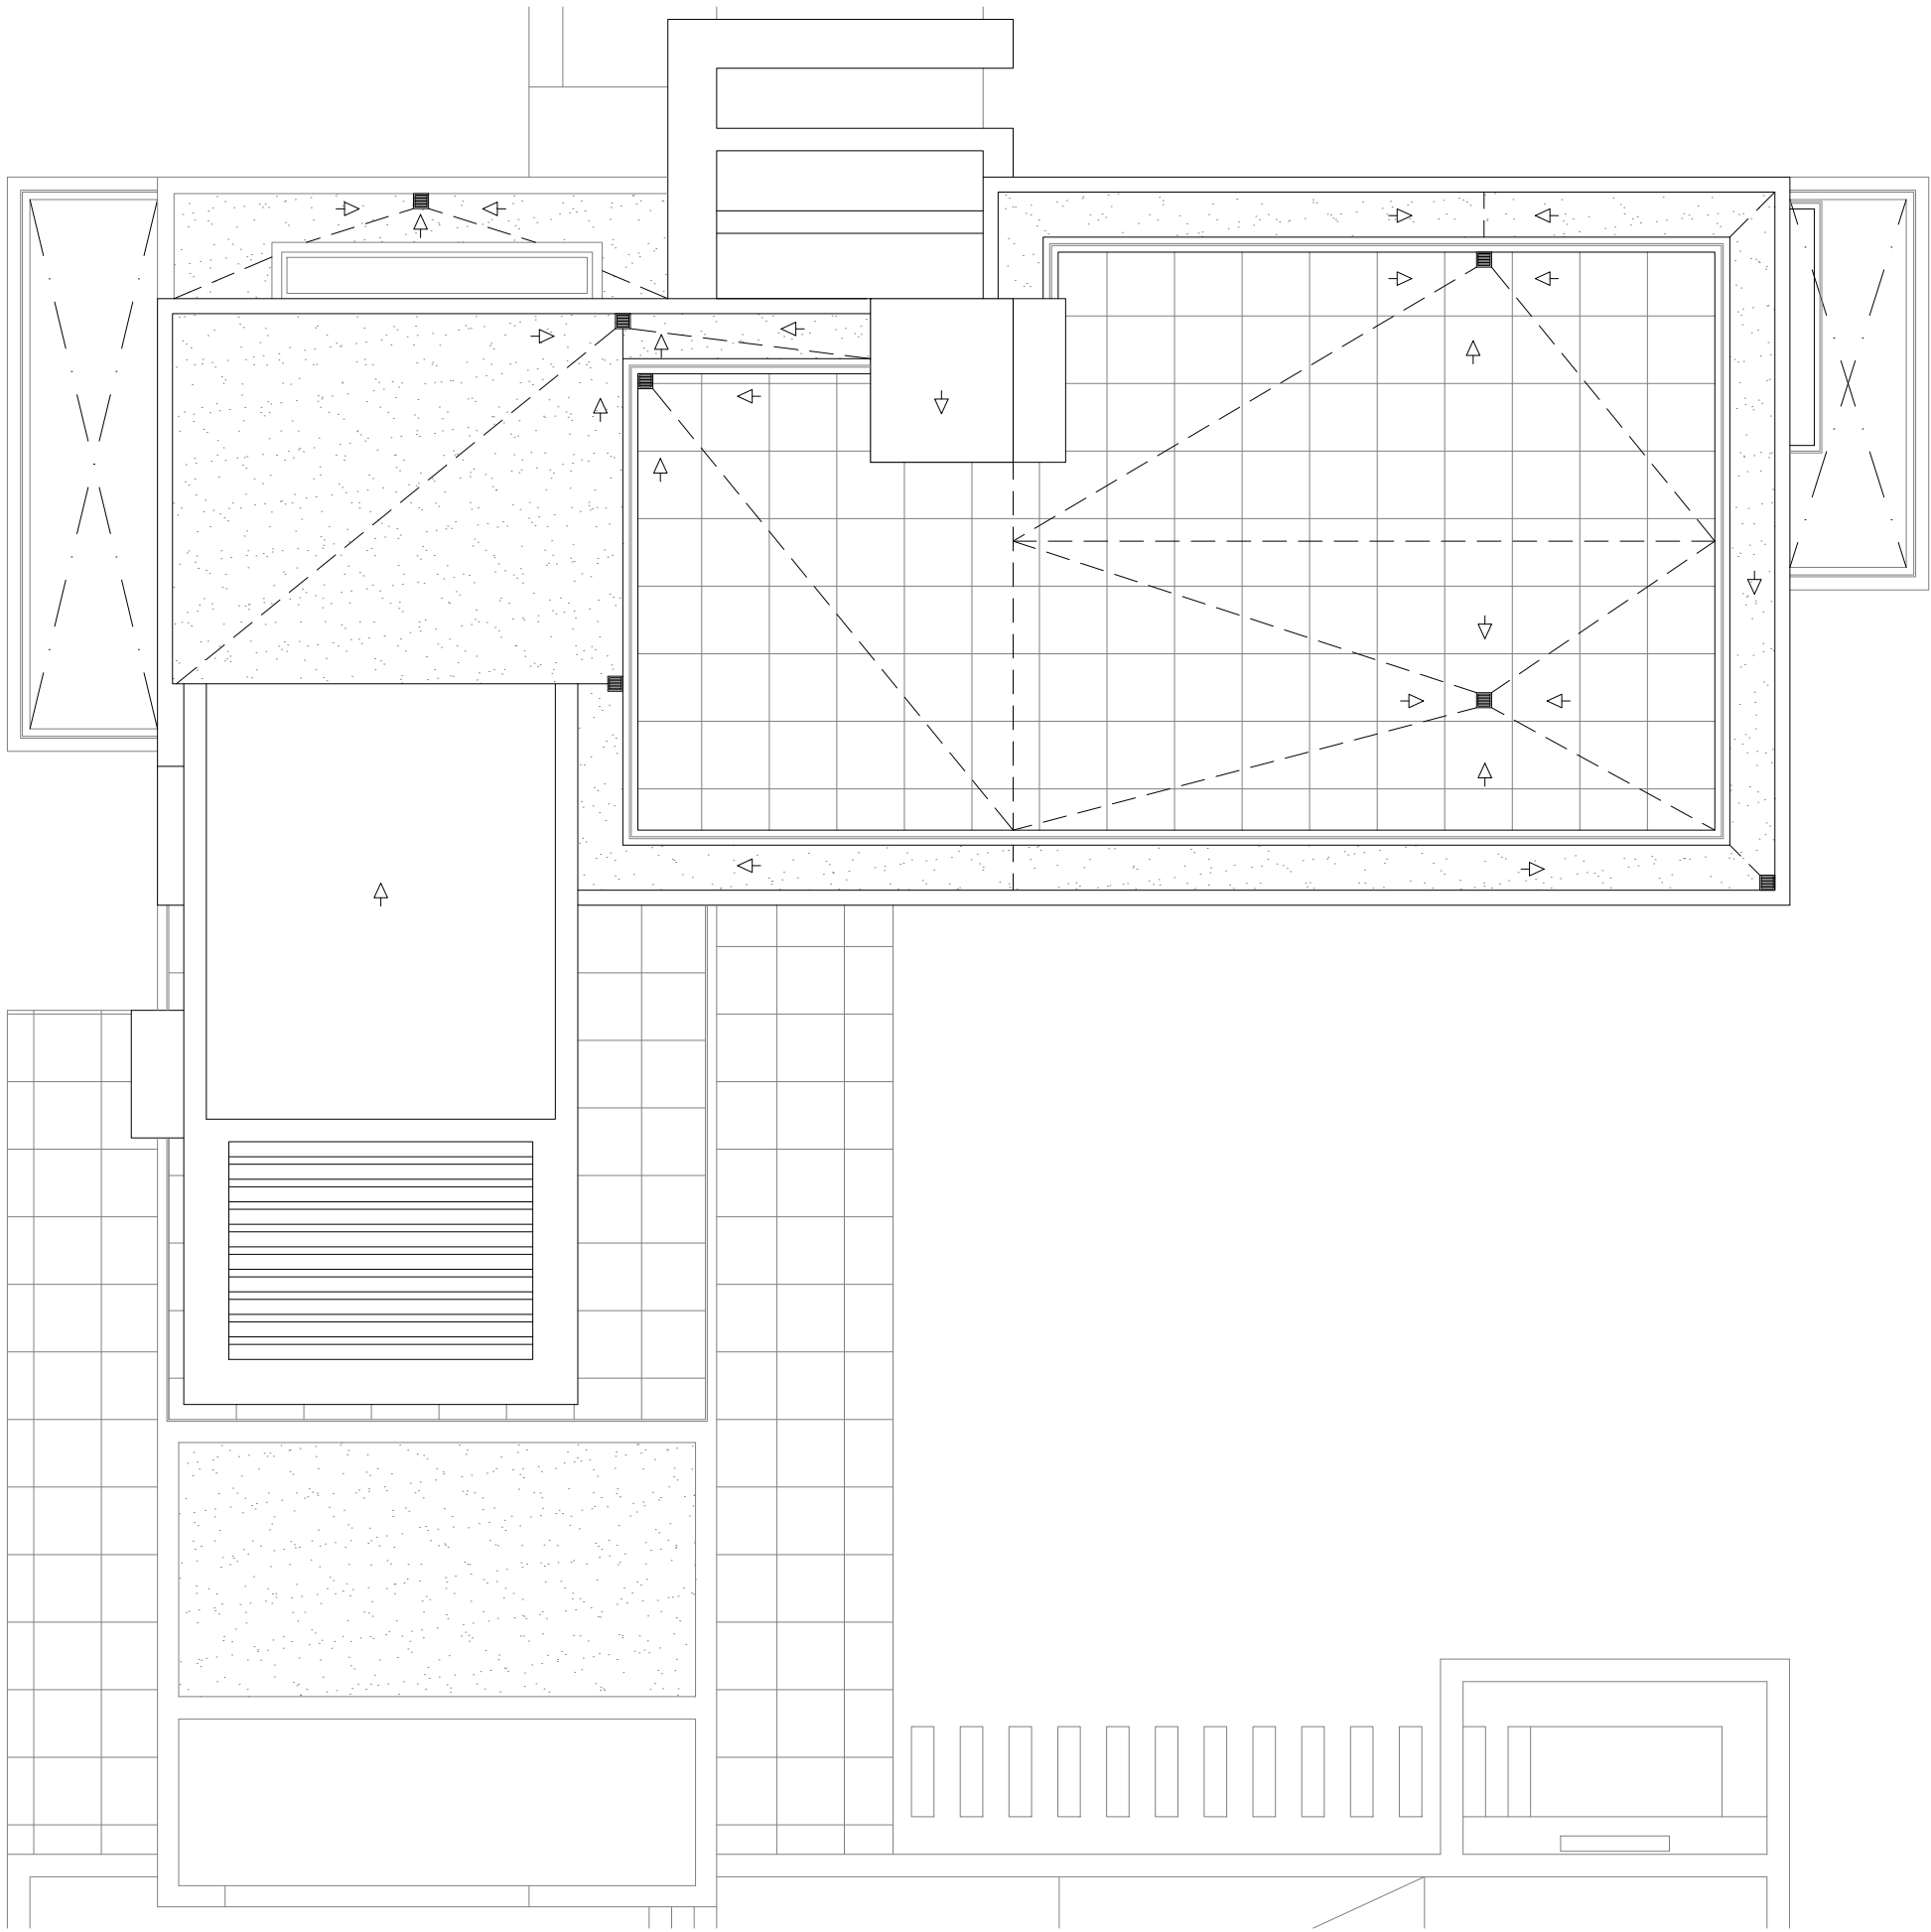El presente documento es copia de su original del que es autor el arquitecto firmante. Su utilización total o parcial, así como cualquier reproducción o cesión a terceros, requerirá la previa autorización expresa de su autor quedando en todo caso prohibida cualquier modificación unilateral del mismo.





El presente documento es copia de su original del que es autor el arquitecto firmante. Su utilización total o parcial, así como cualquier reproducción o cesión a terceros, requerirá la previa autorización expresa de su autor quedando en todo caso prohibida cualquier modificación unilateral del mismo.



Imagen orientativa


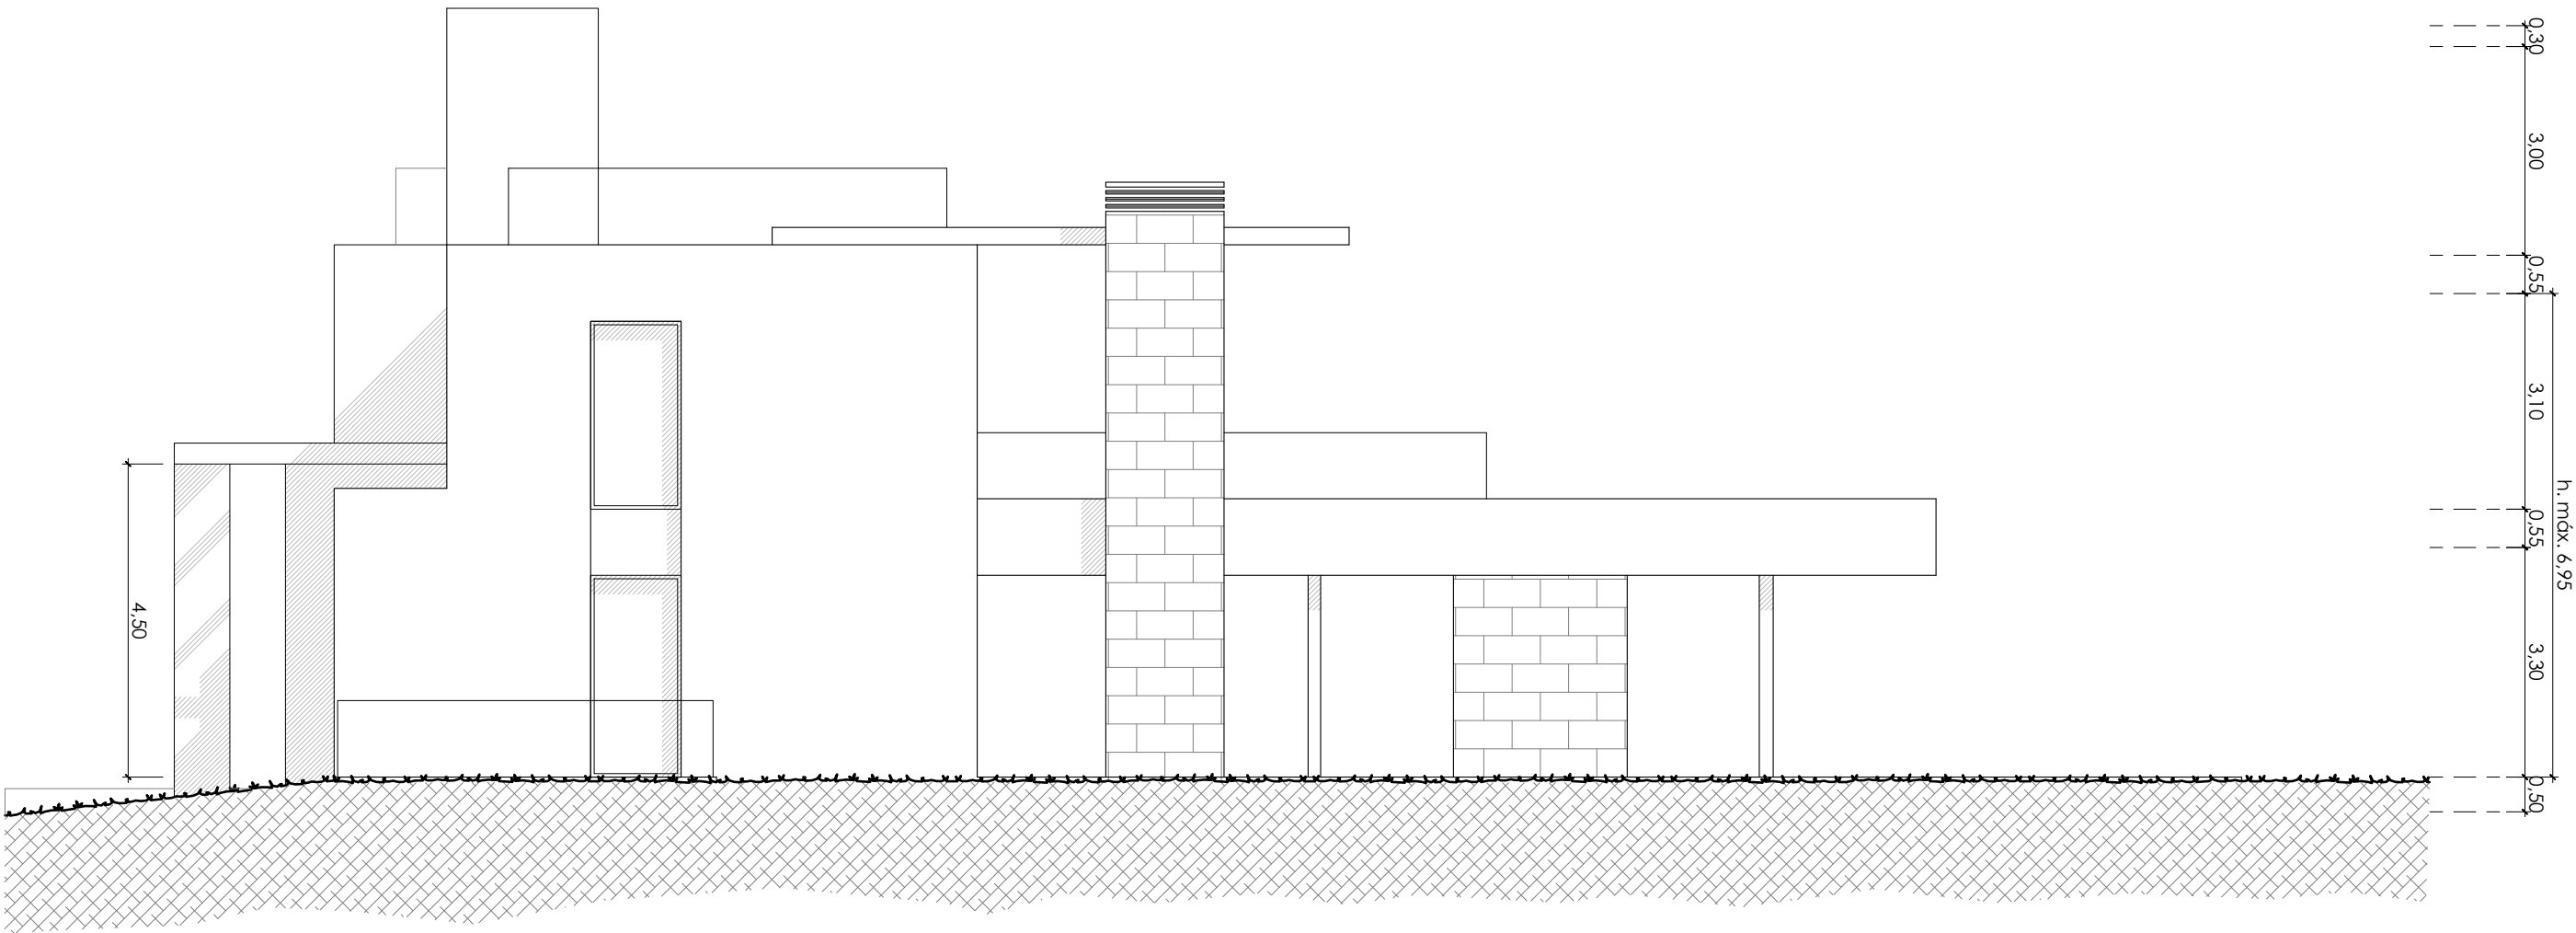




Imagen orientativa

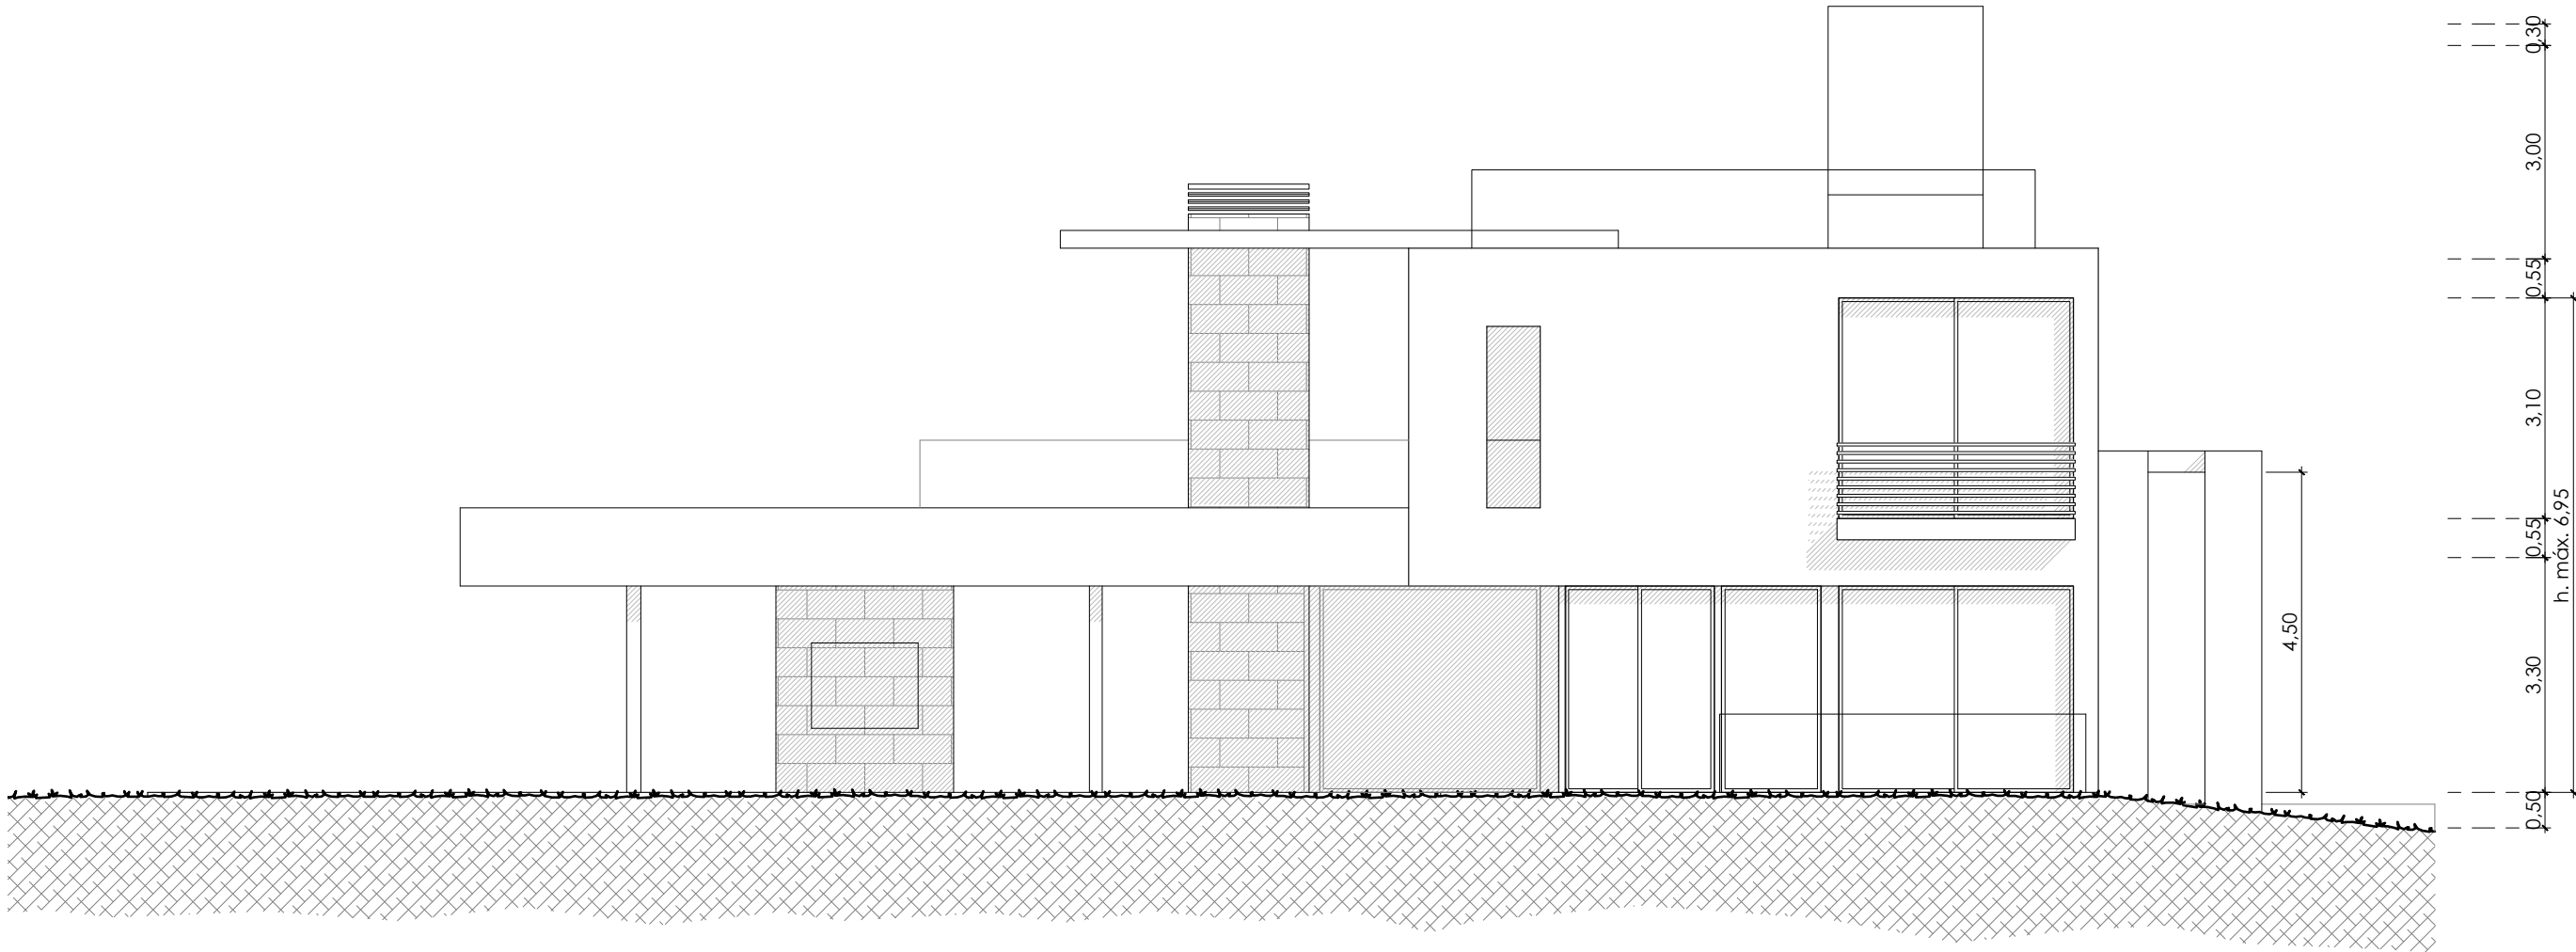

SERRANO FONT ARQUITECTURA QUE INSPIRA PLAZA MARQUÉS DE SALAMANCA LOCAL Nº3 29601 MARBELLA inspire@serranofont.com T: 952 902 887 www.serranofont.com	Expte	0186-21	Arquitecto	D. Juan Antonio Serrano Tirao. Colegiado 1095 COA Málaga	Proyecto	Proyecto Básico de Vivienda Unifamiliar	Título de plano	Alzado sur	Escala	1/100
	Fase	P. Ejecución	Propiedad	Fortofo SL					Nº plano	17
	Fecha	Septiembre 2022	Situación	Calle París, 4. Marbella (Málaga)					Revisión	02

El presente documento es copia de su original del que es autor el arquitecto firmante. Su utilización total o parcial, así como cualquier reproducción o cesión a terceros, requerirá la previa autorización expresa de su autor quedando en todo caso prohibida cualquier modificación unilateral del mismo.



Imagen orientativa

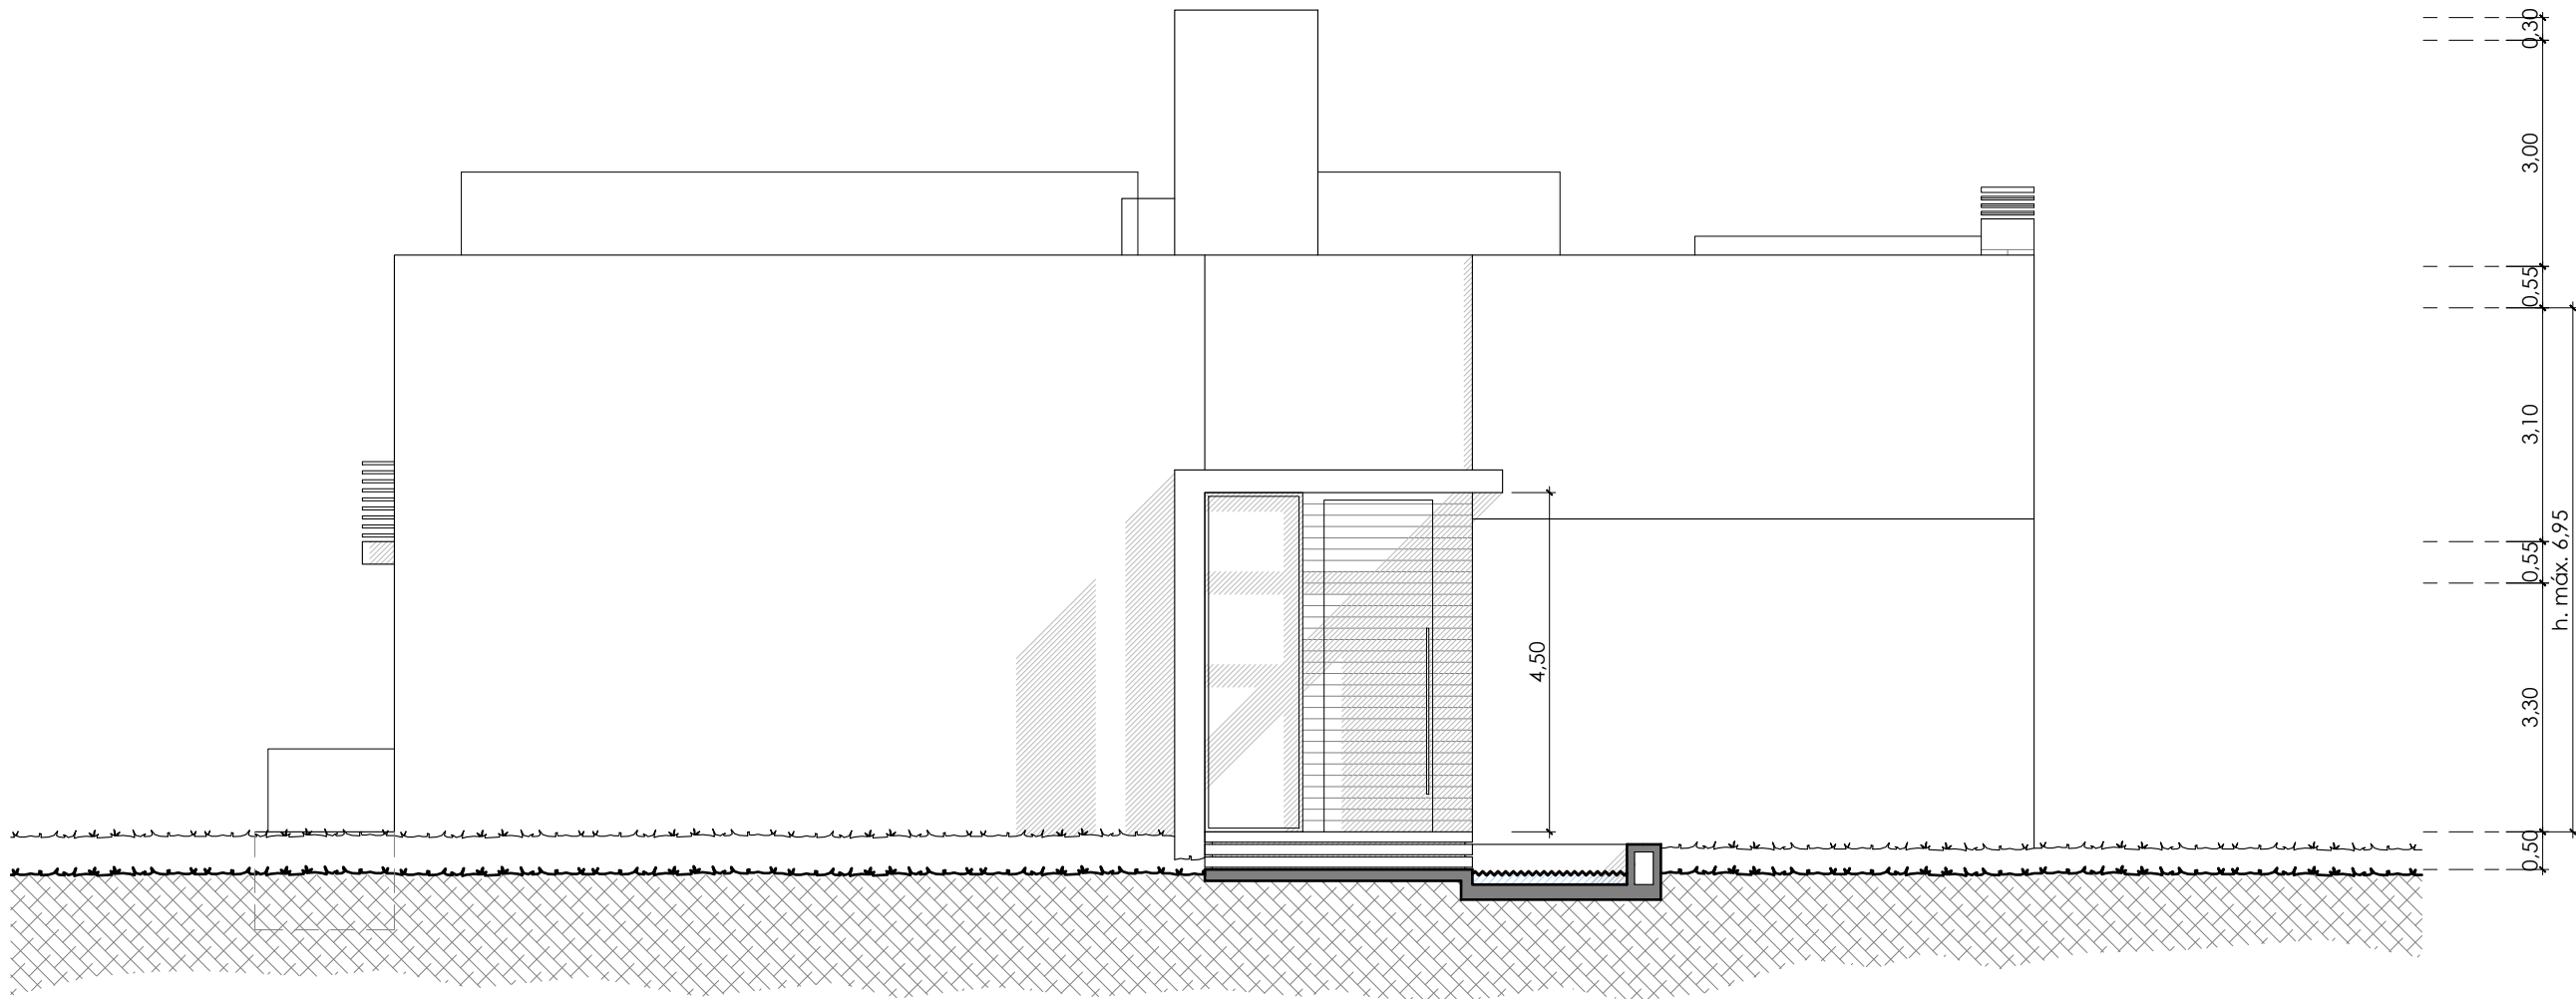
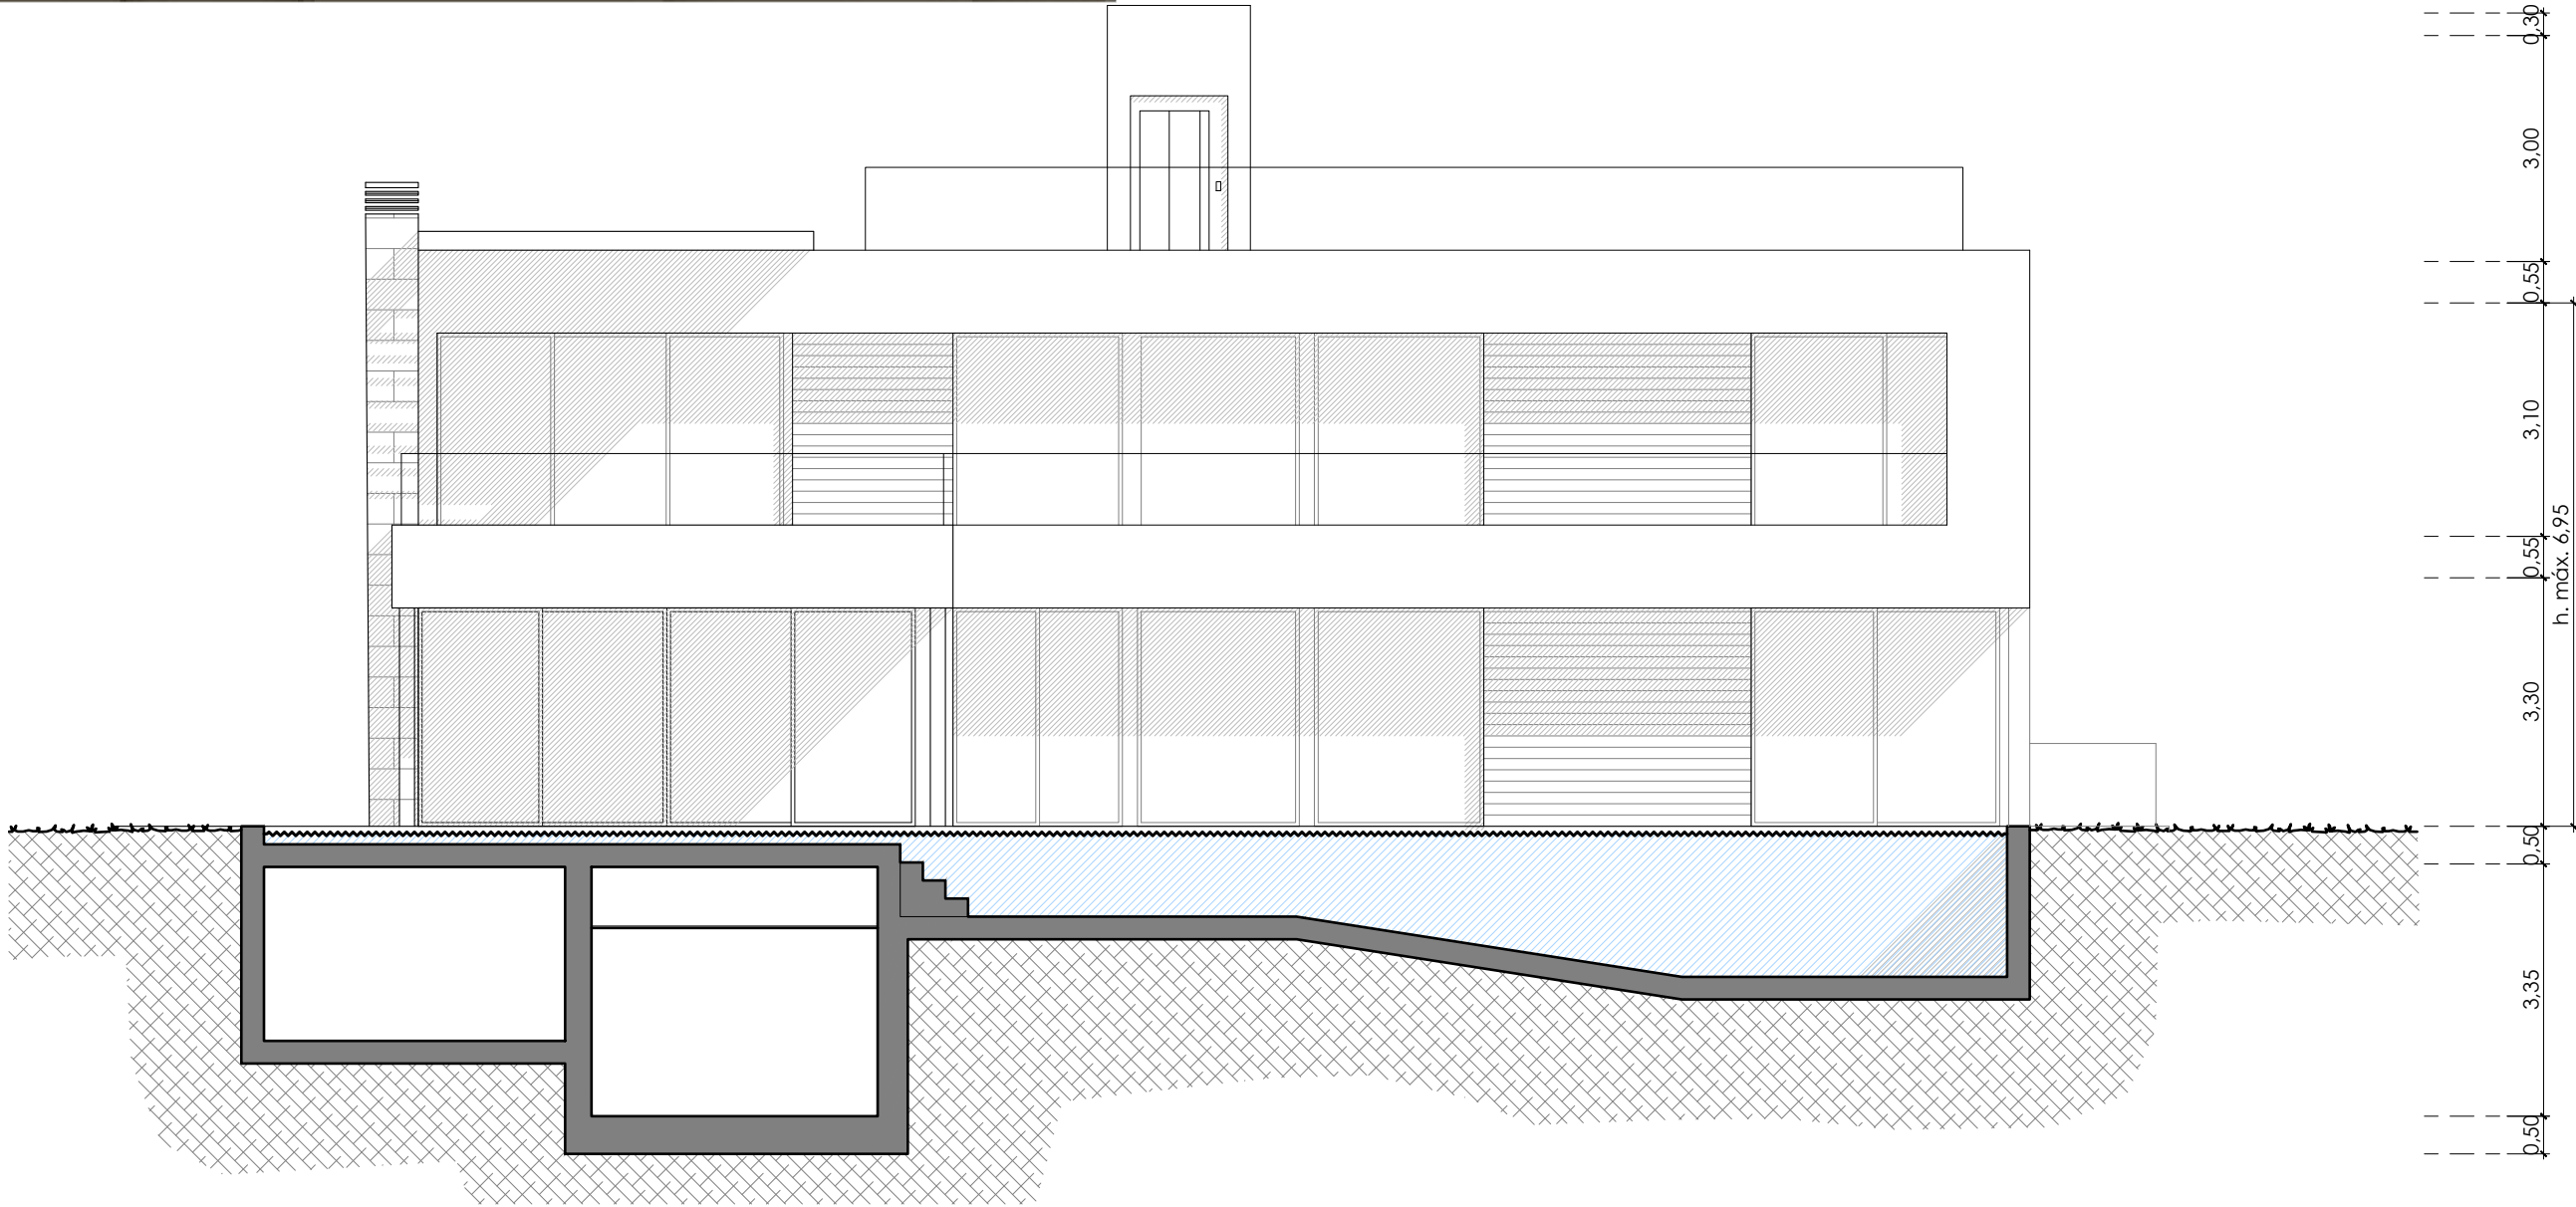


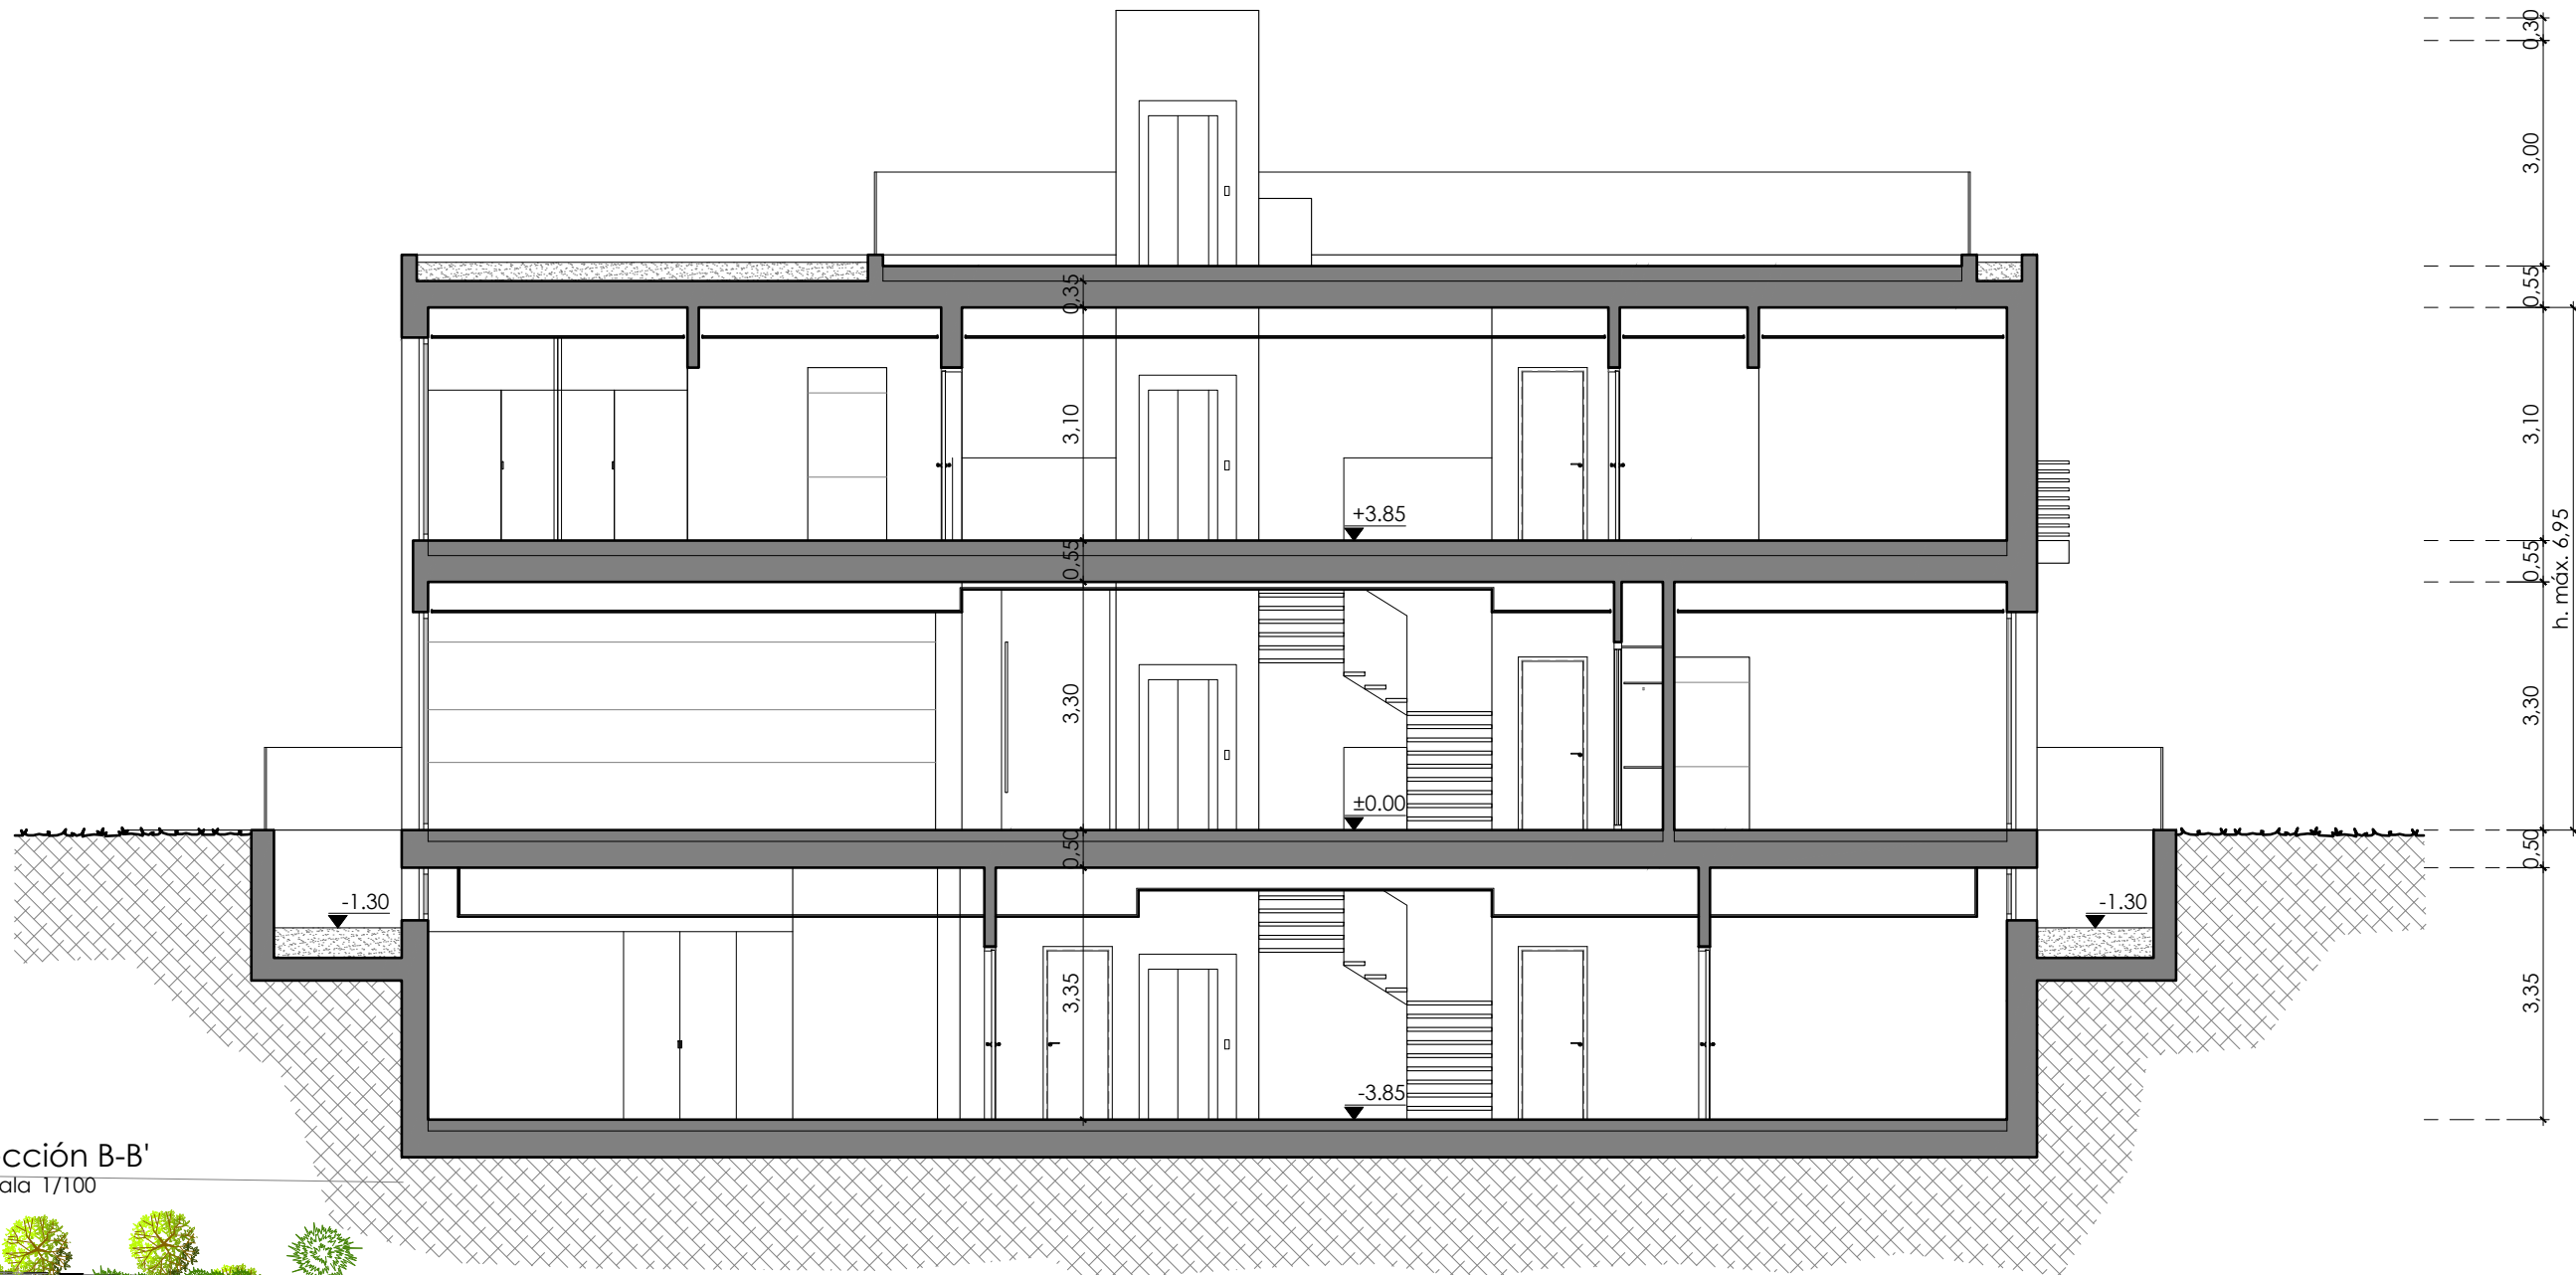


Imagen orientativa

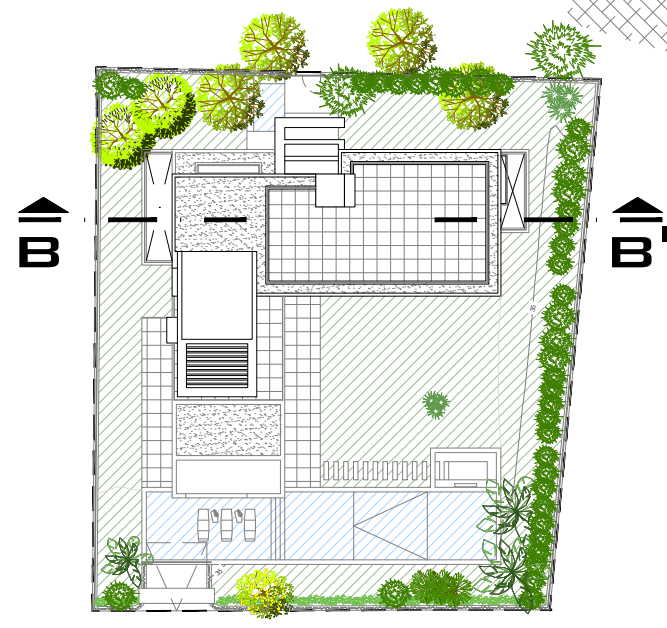


Sección A-A'
Escala 1/100





Sección B-B'
Escala 1/100



Planta cubierta
Escala 1/500

SERRANO FONT ARQUITECTURA QUE INSPIRA PLAZA MARQUÉS DE SALAMANCA LOCAL N°3 29601 MARBELLA inspire@serranofont.com T: 952 902 887 www.serranofont.com	Expte	0186-21	Arquitecto	D. Juan Antonio Serrano Tirao. Colegiado 1095 COA Málaga	Proyecto	Título de plano	Escala				
	Fase	P. Ejecución	Propiedad	Fortofo SL				Proyecto Básico de Vivienda Unifamiliar	Sección B-B' transversal	Nº plano	
	Fecha	Septiembre 2022	Situación	Calle París, 4. Marbella (Málaga)							Revisión