
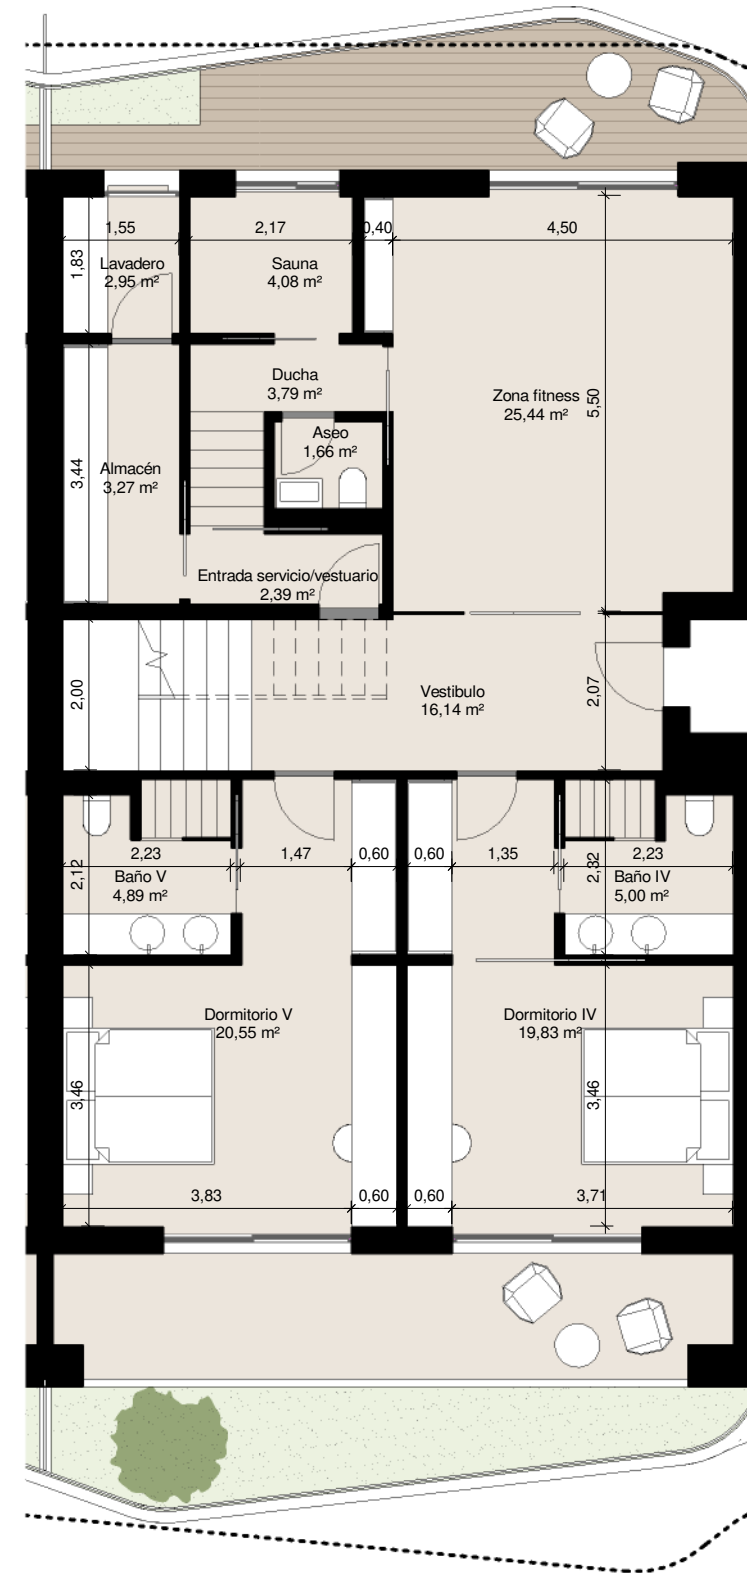
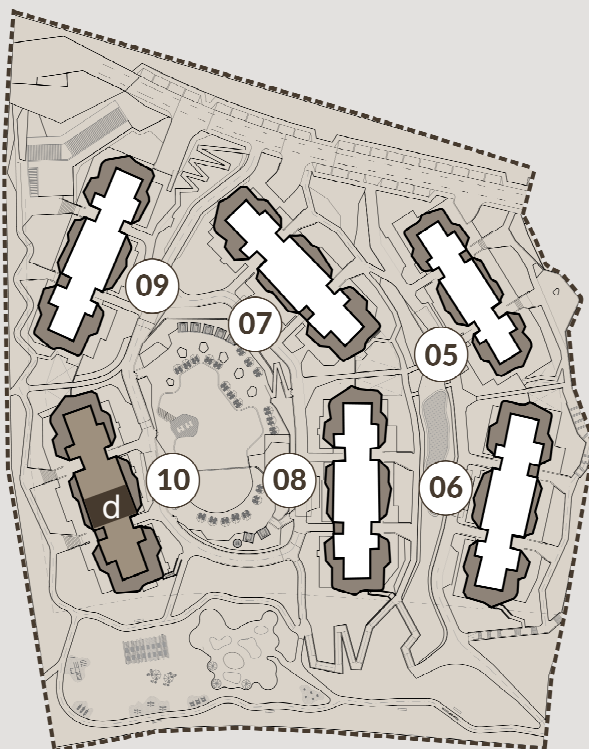


Ático 5D Planta Segunda

APT 10.3.b-P. Baja

AREA	REAL	Superficie según Decreto 218/2005
AREA UTIL INTERIOR	295,29 m ²	295,29 m ²
AREA CONSTRUIDA*	431,72 m ²	461,24 m ²
TERRAZA CUBIERTA	44,99 m ²	
TERRAZA DESCUBIERTA	320,65 m ²	
TOTAL TERRAZA	365,64 m ²	29,53 m ²
TOTAL AREA UTIL	660,93 m ²	324,82 m ²

INCLUIDAS 2 PLAZAS DE APARCAMIENTO Y 1 TRASTERO

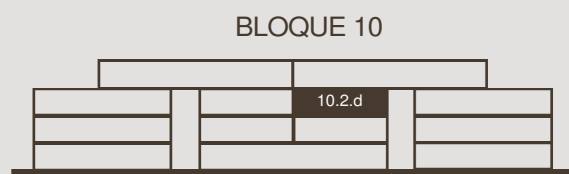

----- Proyección
terrazza superior

Escala 1/100
Superficie útil

0 1 2 5m



Las superficies presentes en este plano y su leyenda son aproximadas, las definitivas serán las que resulten de la ejecución de la obra. Todo el mobiliario mostrado tiene fin ilustrativo y por tanto no está incluido. Sólo estará incluido el mobiliario fijo y electrodomésticos especificados en la memoria de calidades. Este plano queda sujeto a posibles cambios de carácter técnico y/o administrativo.

*Incluidas zonas comunes.



Ático 5D Planta Tercera

APT 10.3.b


AREA	REAL	Superficie según Decreto 218/2005
AREA UTIL INTERIOR	295,29 m ²	295,29 m ²
AREA CONSTRUIDA*	431,72 m ²	461,24 m ²
TERRAZA CUBIERTA	44,99 m ²	
TERRAZA DESCUBIERTA	320,65 m ²	
TOTAL TERRAZA	365,64 m ²	29,53 m ²
TOTAL AREA UTIL	660,93 m ²	324,82 m ²

INCLUIDAS 2 PLAZAS DE APARCAMIENTO Y 1 TRASTERO

BLOQUE 10

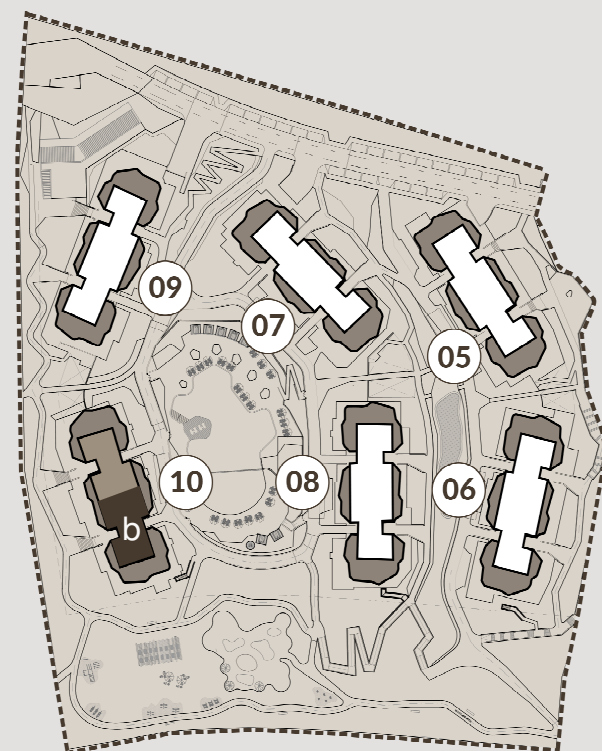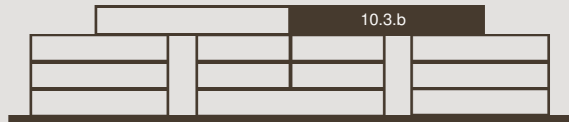

PHASE 02

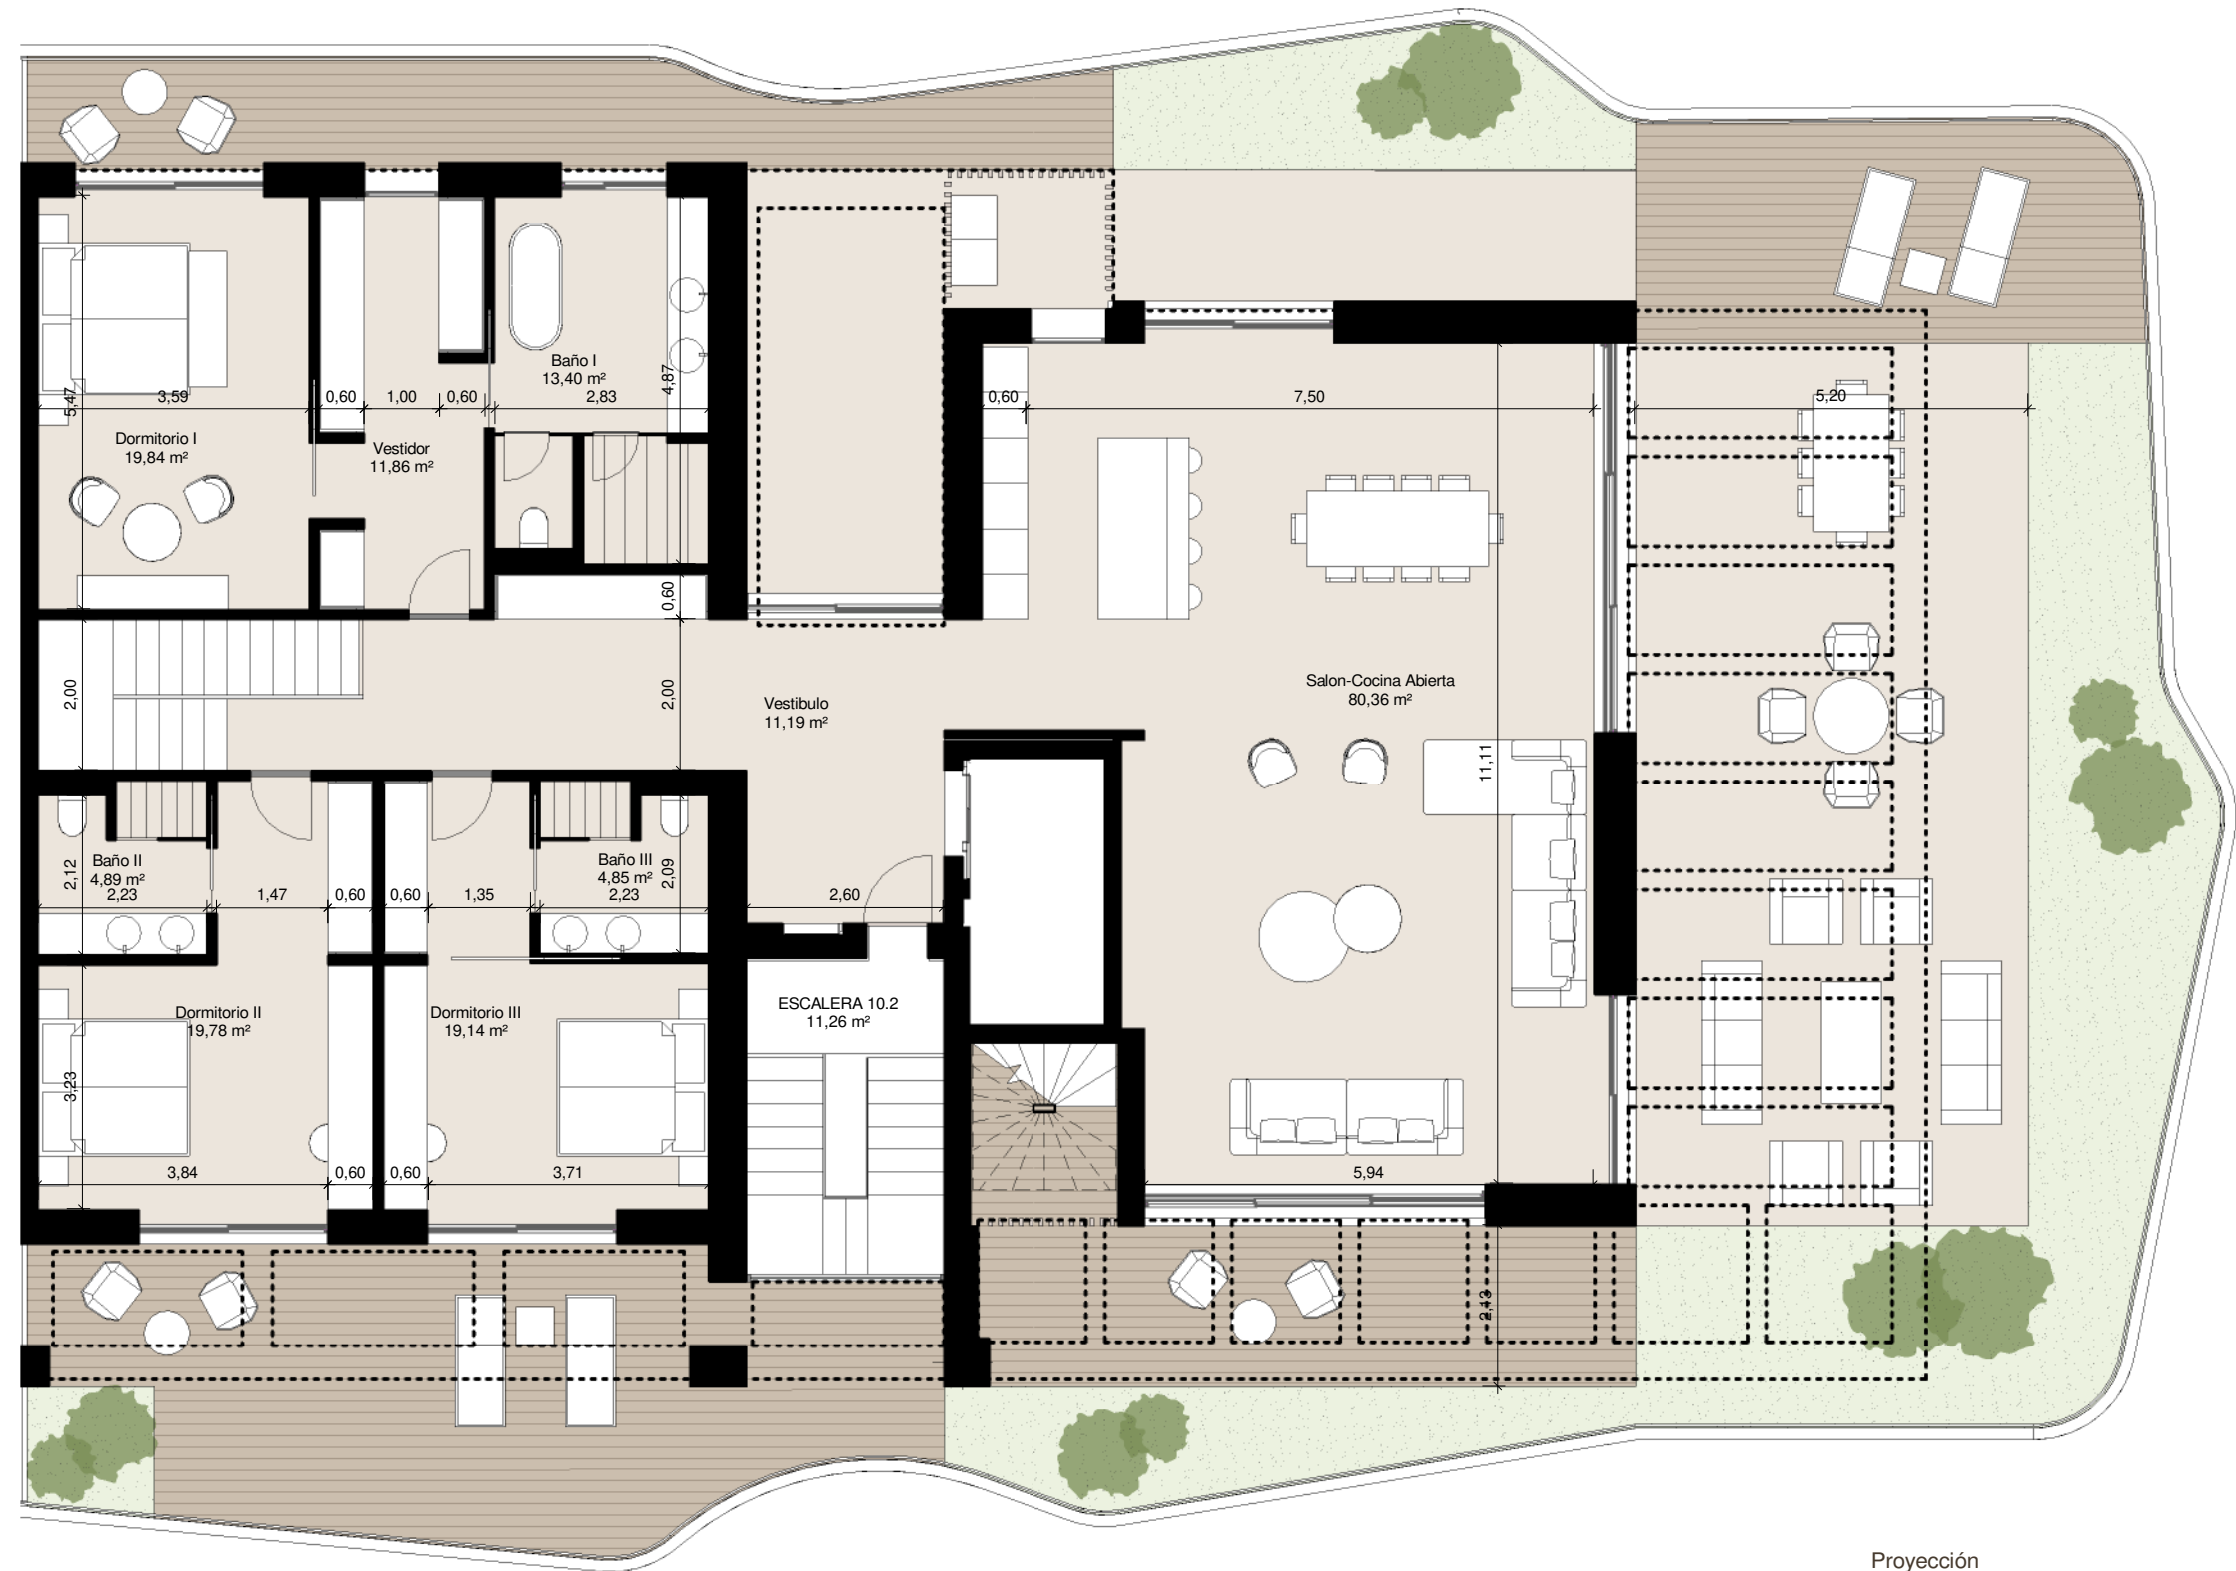

----- Proyección
terrazza superior

Escala 1/100
Superficie útil

0 1 2 5m



Las superficies presentes en este plano y su leyenda son aproximadas, las definitivas serán las que resulten de la ejecución de la obra. Todo el mobiliario mostrado tiene fin ilustrativo y por tanto no está incluido. Sólo estará incluido el mobiliario fijo y electrodomésticos especificados en la memoria de calidades. Este plano queda sujeto a posibles cambios de carácter técnico y/o administrativo.

*Incluidas zonas comunes.



Ático 5D

Planta Cuarta - Solarium


APT 10.3.b-Terrace

AREA	REAL	Superficie según Decreto 218/2005
AREA UTIL INTERIOR	295,29 m ²	295,29 m ²
AREA CONSTRUIDA*	431,72 m ²	461,24 m ²
TERRAZA CUBIERTA	44,99 m ²	
TERRAZA DESCUBIERTA	320,65 m ²	
TOTAL TERRAZA	365,64 m ²	29,53 m ²
TOTAL AREA UTIL	660,93 m ²	324,82 m ²

INCLUIDAS 2 PLAZAS DE APARCAMIENTO Y 1 TRASTERO

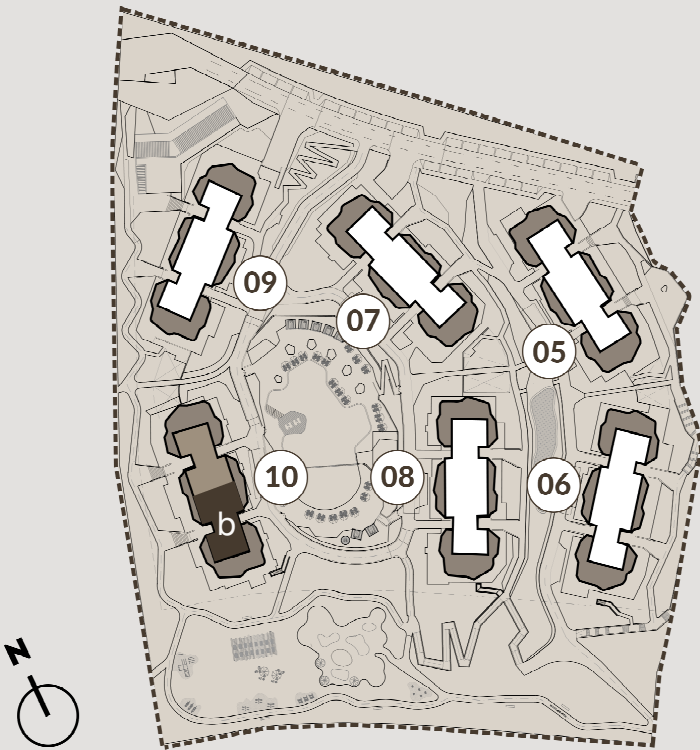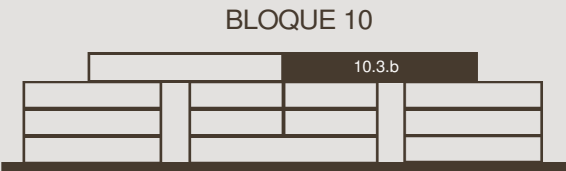

PHASE 02

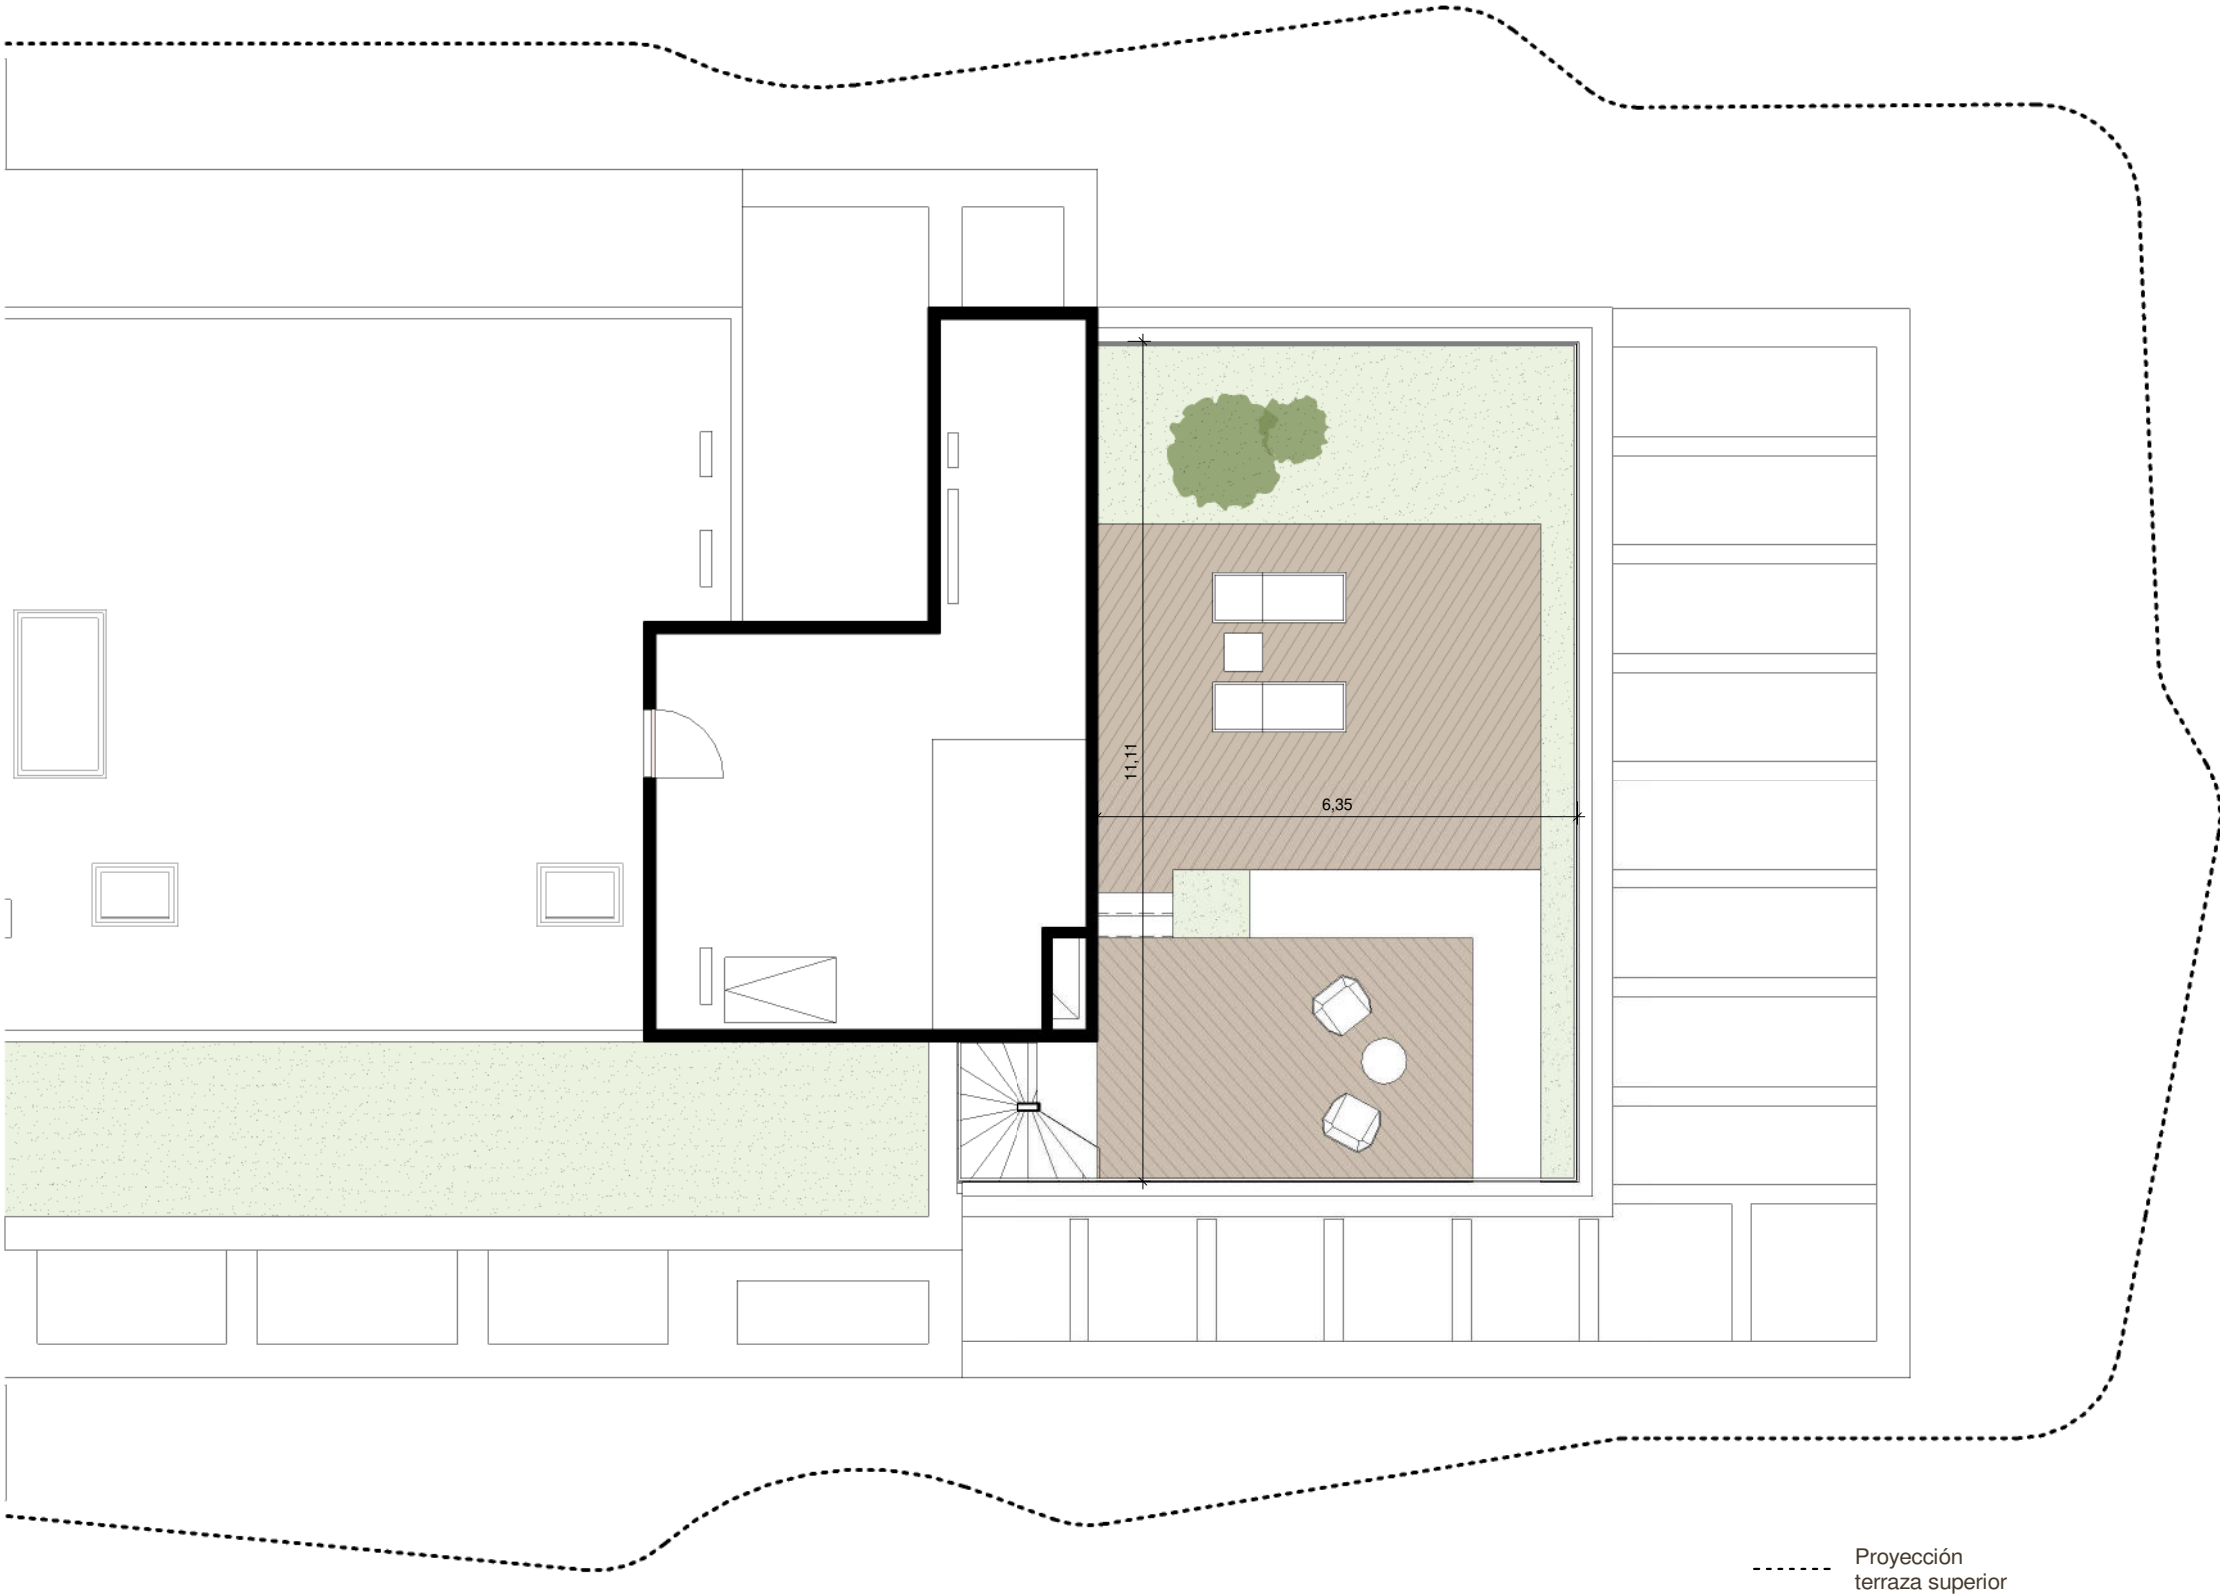

----- Proyección
terrazza superior

Escala 1/100
Superficie útil



Las superficies presentes en este plano y su leyenda son aproximadas, las definitivas serán las que resulten de la ejecución de la obra. Todo el mobiliario mostrado tiene fin ilustrativo y por tanto no está incluido. Sólo estará incluido el mobiliario fijo y electrodomésticos especificados en la memoria de calidades. Este plano queda sujeto a posibles cambios de carácter técnico y/o administrativo.

*Incluidas zonas comunes.