





Plano	Emplazamiento - ESTADO REFORMADO	1 : 200
F I R M A D O		
		ER01

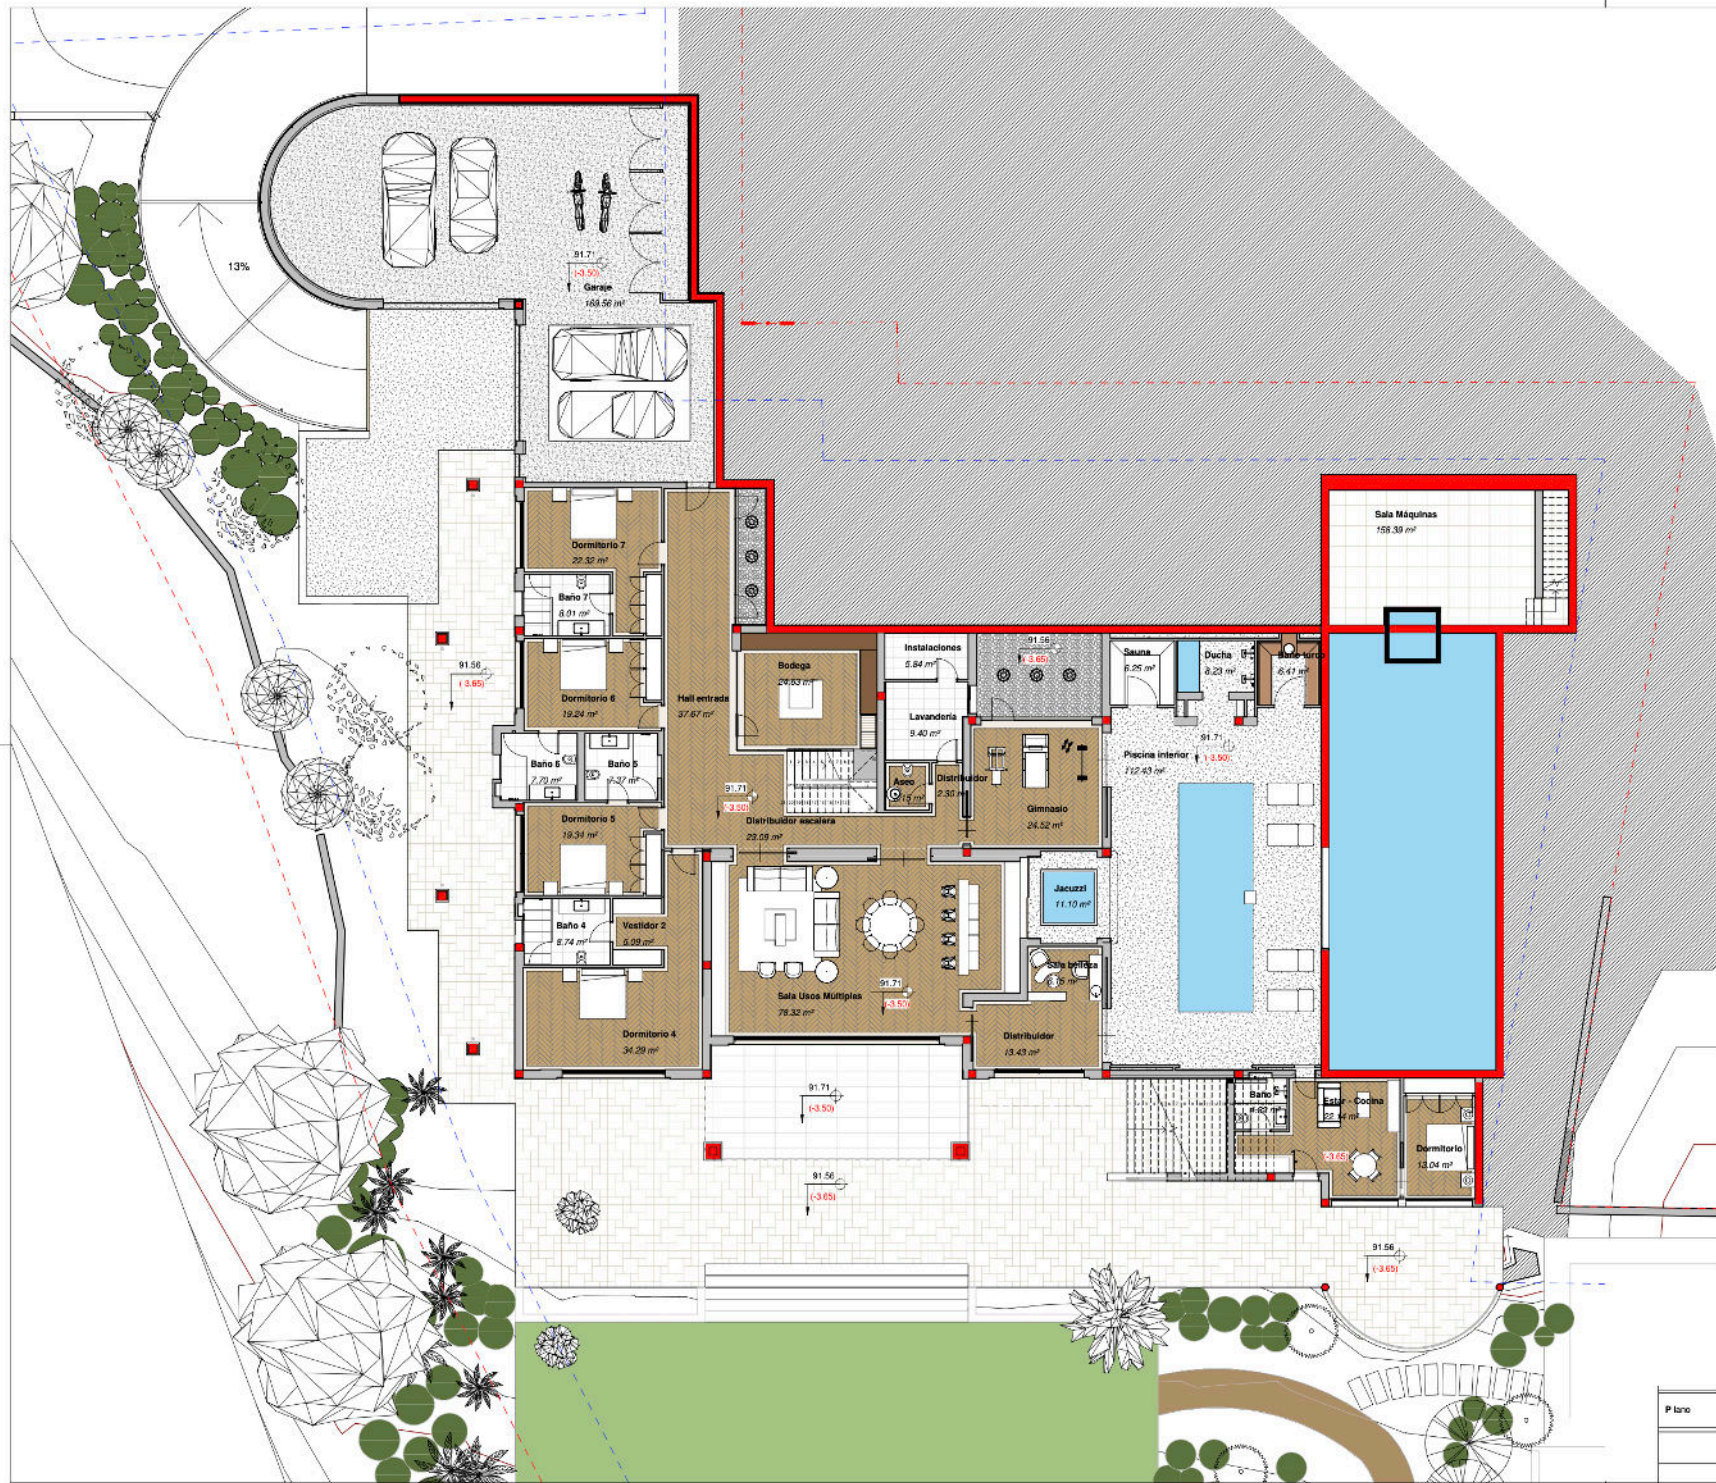

Plano	Planta sótano - GENERAL - ESTADO REFORMADO	1 : 100
F I R M A S		
		ER02



Plano	Planta baja - GENERAL - ESTADO REFORMADO	1 : 100
F I R M A S		ERCI

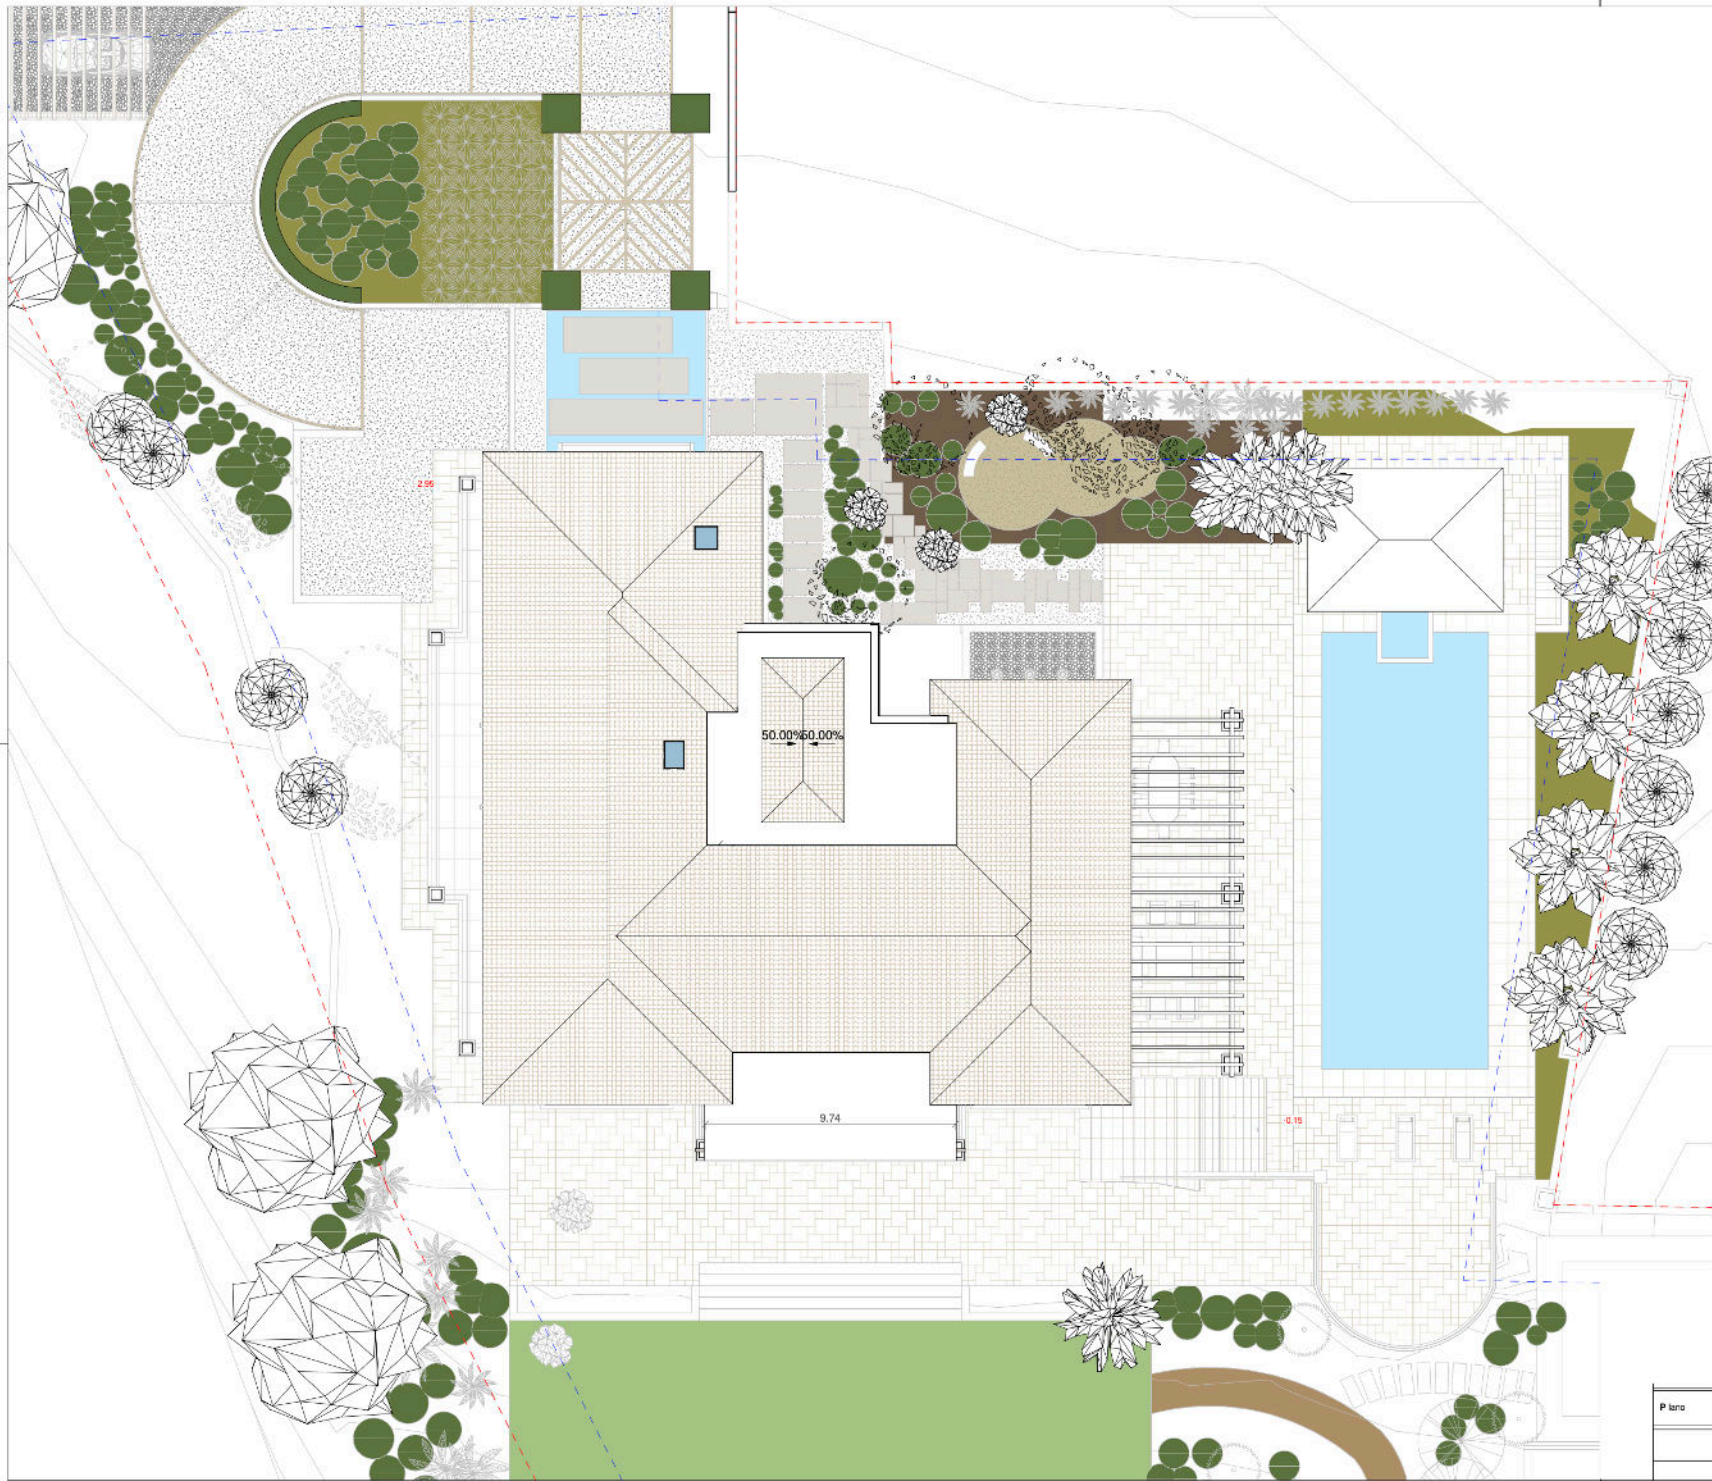


Norte



Plano	Planta cubiertas - GENERAL - ESTADO REFORMADO	1 : 100
F I R M A S		
		ERD4



P lano	Planta sótano - COTAS - ESTADO REFORMADO	Escala	1 : 100
F I R M A S		Fecha	
		Elaborado	ERC5

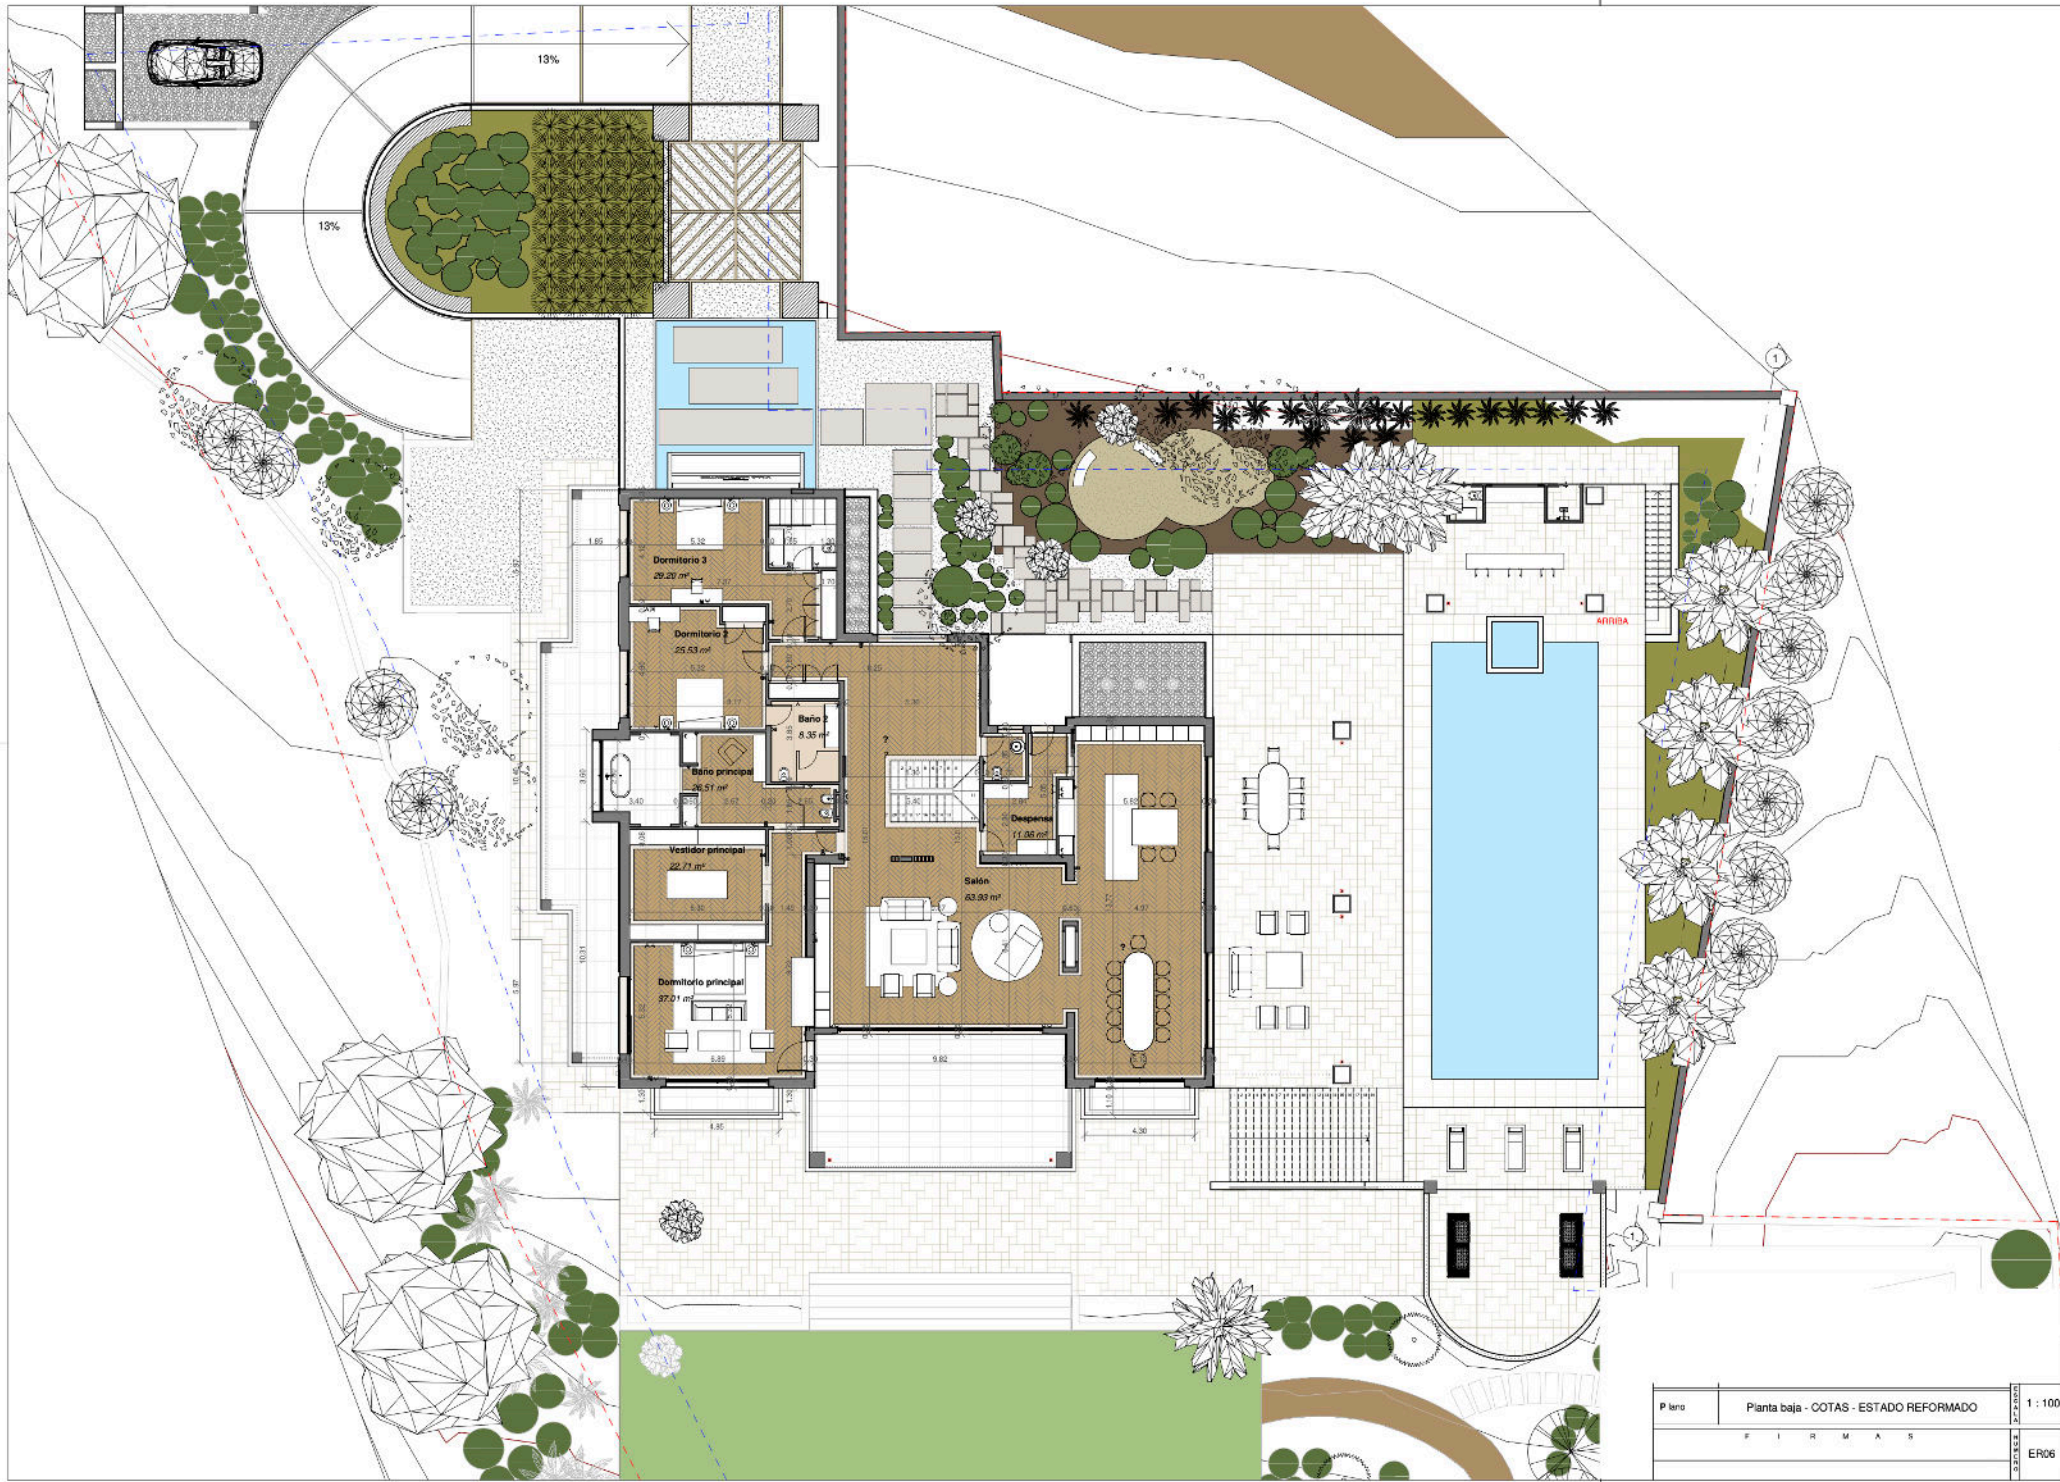

Piso	Planta baja - COTAS - ESTADO REFORMADO	1 : 100
F I R M A S		ER06

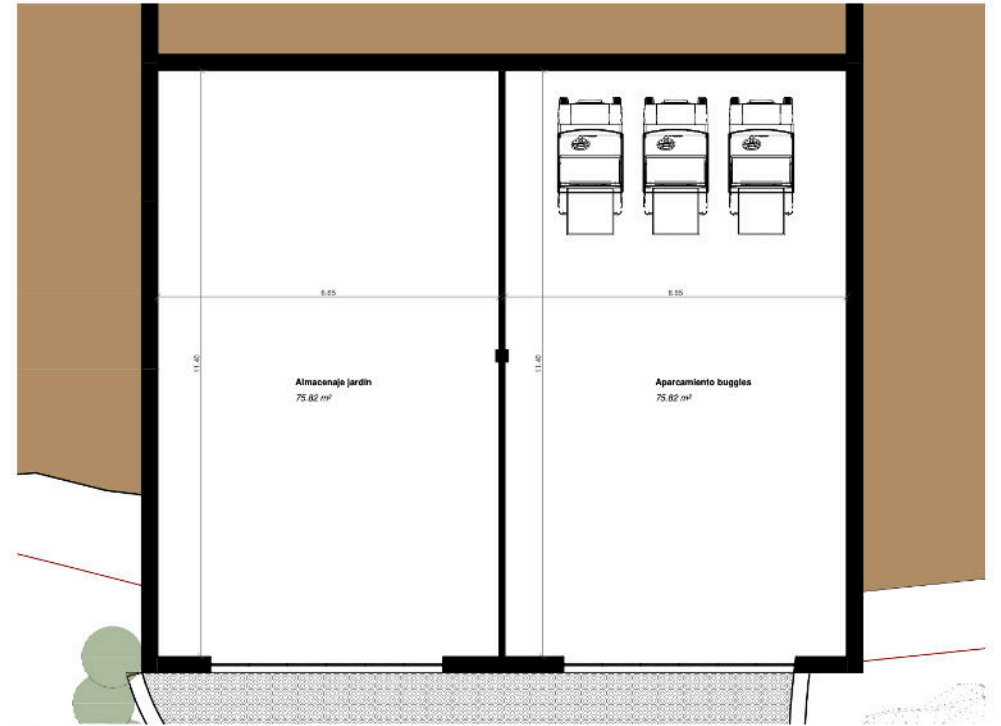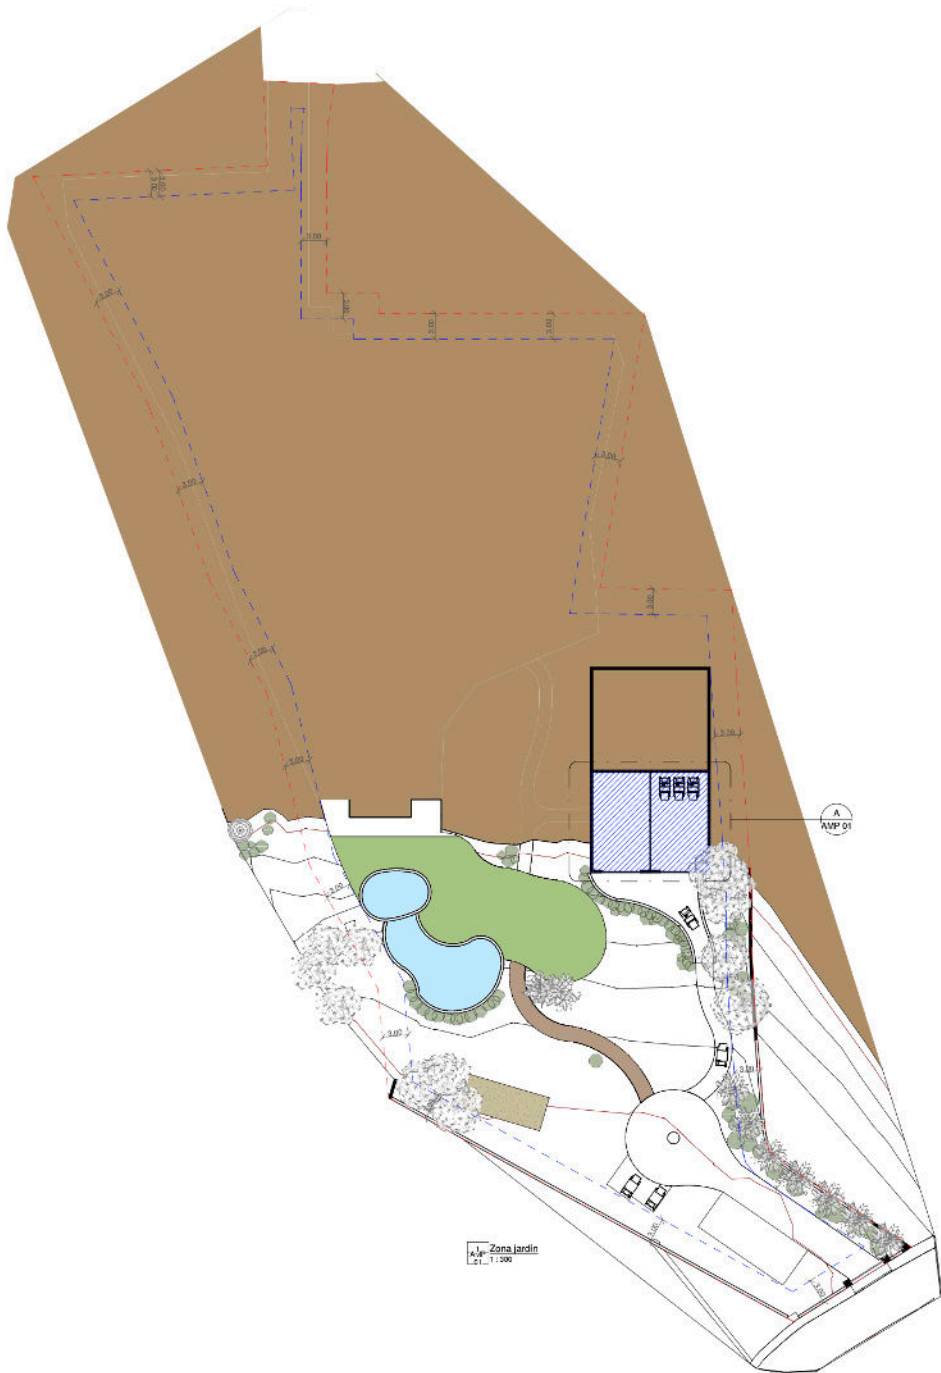

P. 1000	Ampliación zona jardín	H. 1:50	Curso de índice
F I R M A S		H. 1:50	AMP 01