


ALCAIDESA HOMES

MANSIÓN 2 - 1º B


>> Superficie construida con zz.cc	130,09 m²
>> Superficie útil interior	70,14 m²
Superficie útil (interior + exterior cubierta)	99,60 m²
Superficie útil d. 218/2005 (interior+50% exterior cubierta)	77,15 m²
Superficie útil exterior cubierta	29,46 m²

>> Superficies útiles

Entrada	4,12 m²
Cocina	6,38 m²
Salón-comedor	20,95 m²
Baño 1	5,03 m²
Baño 2	3,98 m²
Dormitorio 1	16,63 m²
Dormitorio 2	10,20 m²
Lavadero	2,85 m²
Terraza	29,46 m²

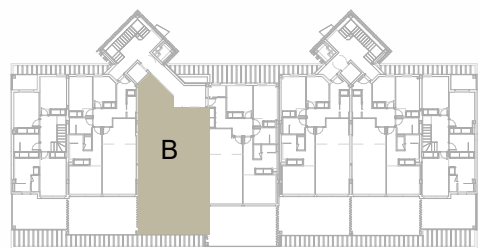

ESCALA 1:75

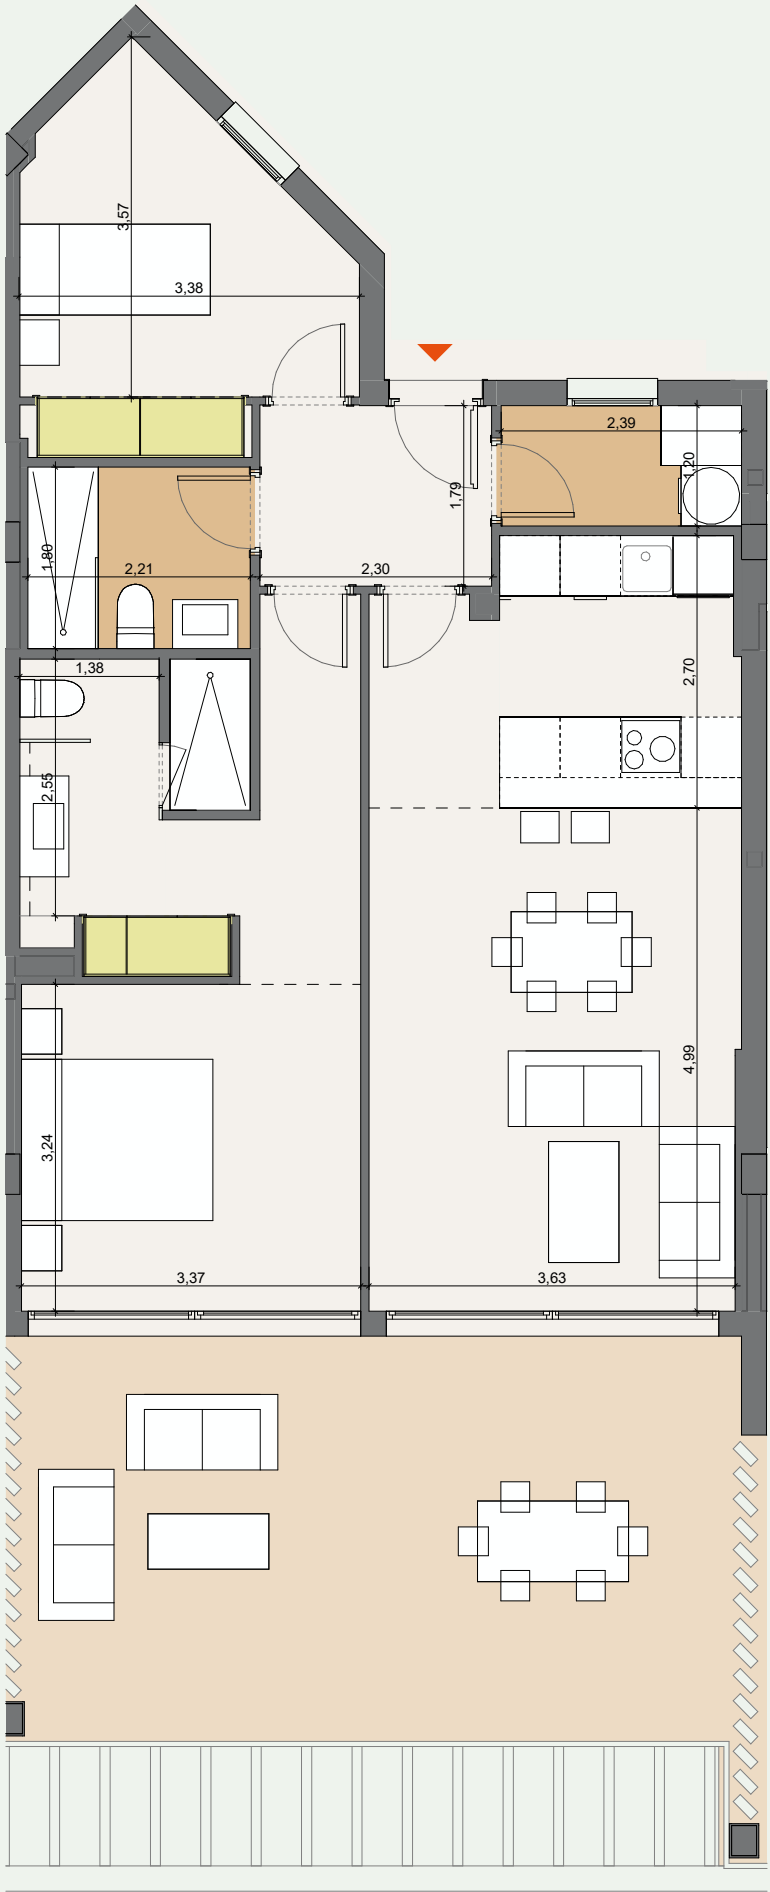

TIPO T2



Promueve: MADERO REAL ESTATE S.L.U inscrita en el Registro Mercantil de Sevilla, Tomo 7235 , Folio 155, Hoja nº SE- 135.074 inscripción 1ª, CIF B-10756187.

La información y documentación gráfica que aparece en este plano son orientativas y están sujetas a modificaciones derivadas del proyecto de ejecución y de su construcción. Todo el mobiliario y decoración que figuran en el mismo son puramente orientativos y no forman parte del producto vendido.