


ALCAIDESA HOMES

MANSIÓN 2 - BAJO C

>> Superficie construida con zz.cc	146,41 m²
>> Superficie útil interior	83,65 m²
Superficie útil (interior + exterior cubierta)	112,09 m²
Superficie útil d. 218/2005 (interior+50% exterior cubierta)	92,02 m²
Superficie útil exterior cubierta	28,44 m²
Superficie útil exterior descubierta	43,51 m²

>> Superficies útiles


Entrada	3,51 m²
Distribuidor	6,57 m²
Cocina	6,56 m²
Salón-comedor	20,93 m²
Baño 1	4,48 m²
Baño 2	4,04 m²
Dormitorio 1	17,25 m²
Dormitorio 2	10,49 m²
Dormitorio 3	7,61 m²
Lavadero	2,21 m²
Terraza	28,44 m²
Jardín	43,51 m²

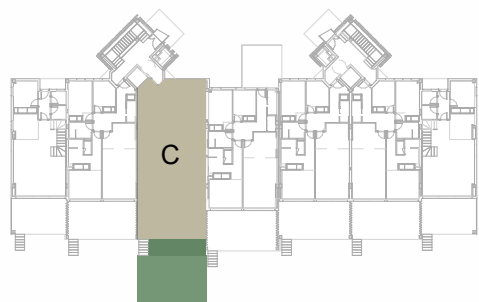

ESCALA 1:75



*Las escaleras a jardín podrán sufrir variaciones en su longitud y/o número de escalones según topografía.

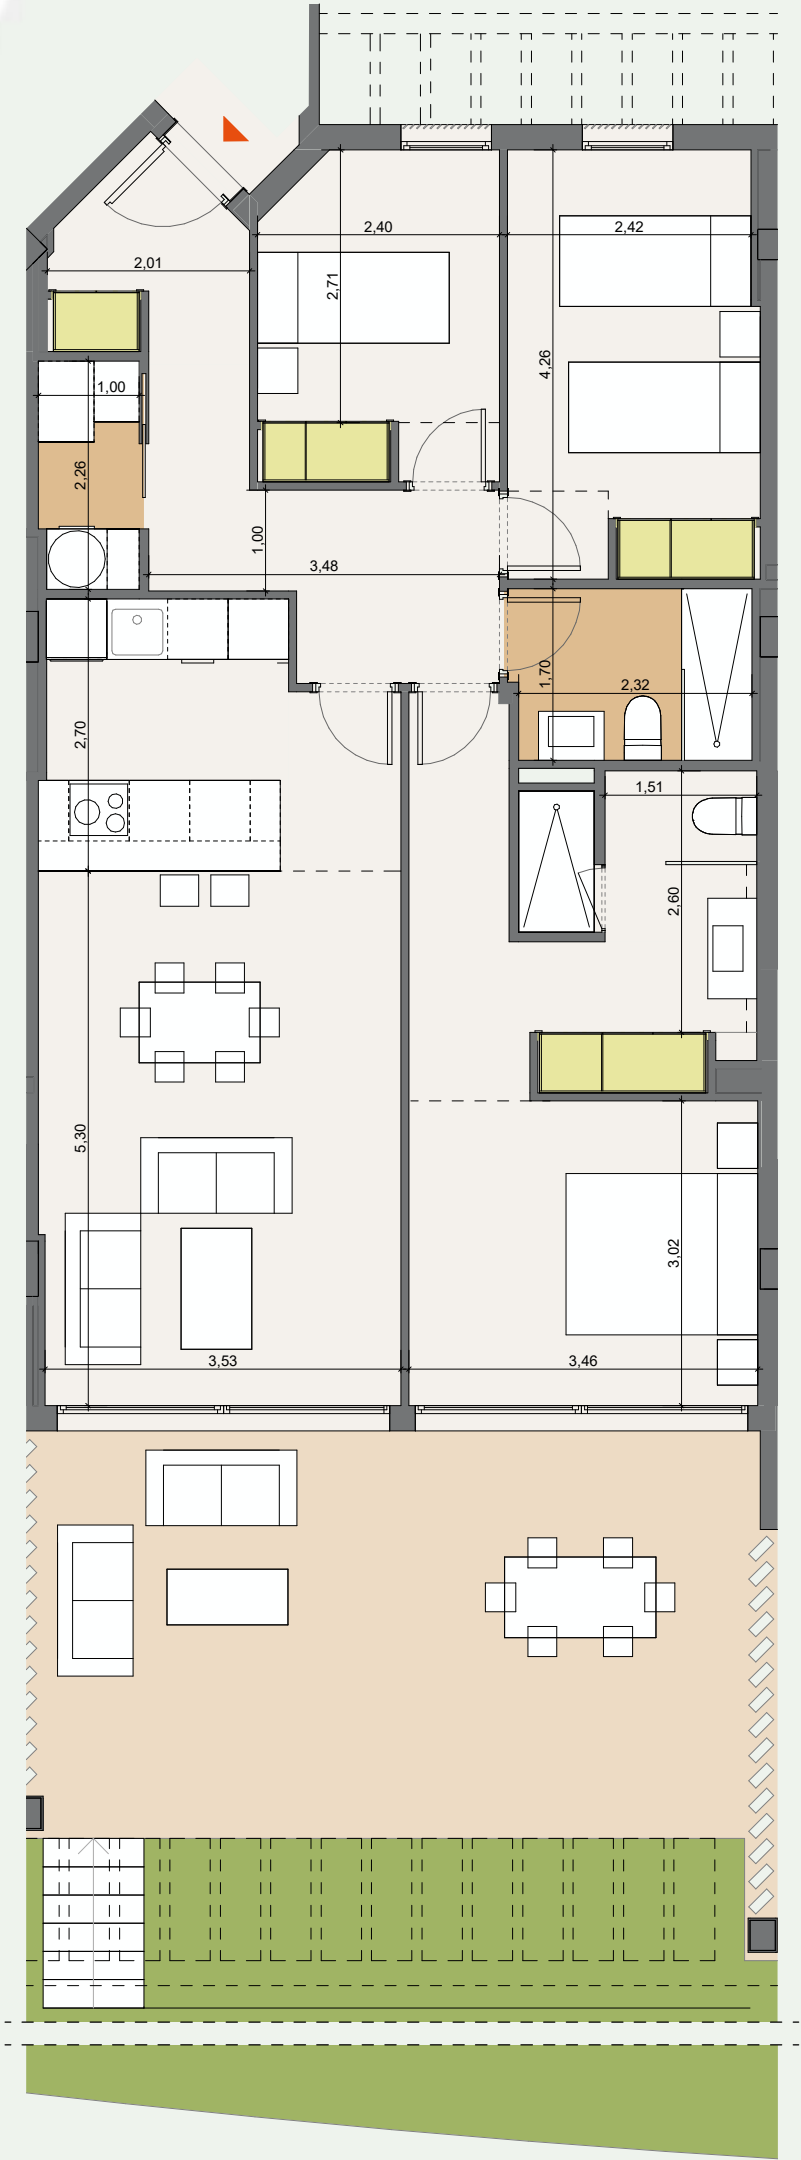

TIPO B2.2

La información y documentación gráfica que aparece en este plano son orientativas y están sujetas a modificaciones derivadas del proyecto de ejecución y de su construcción. Todo el mobiliario y decoración que figuran en el mismo son puramente orientativos y no forman parte del producto vendido.



CARALCA

Promueve: MADERO REAL ESTATE S.L.U inscrita en el Registro Mercantil de Sevilla, Tomo 7235 , Folio 155, Hoja nº SE- 135.074 inscripción 1ª, CIF B-10756187.