ALZADO NORTE
ESCALA 1/100

ALZADO SUR
ESCALA 1/100

ALZADO ESTE
ESCALA 1/100

ALZADO OESTE
ESCALA 1/100

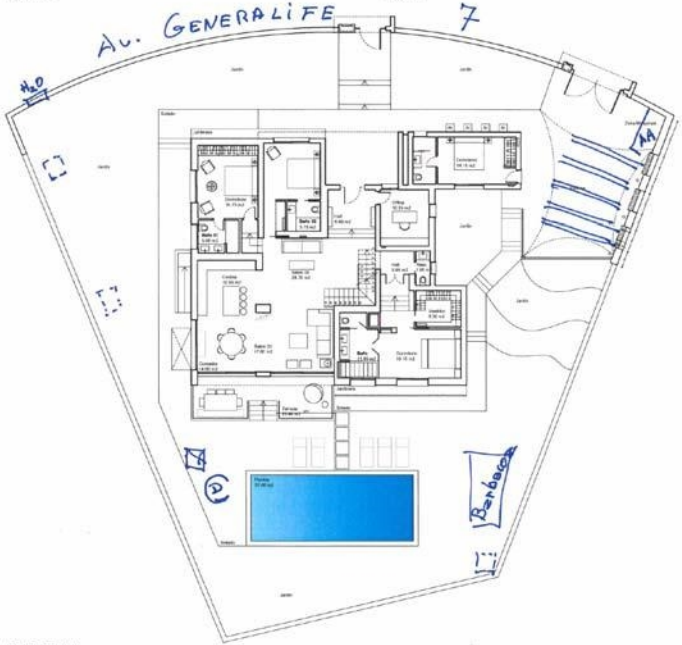

PLANTA BAJA
ESCALA 1/100

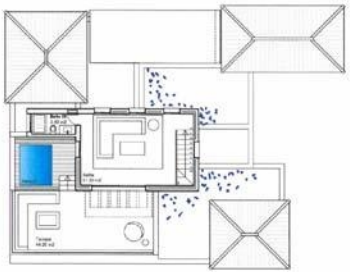

PLANTA PRIMERA
ESCALA 1/100

PLANTA SOTANO
ESCALA 1/100

SUPERFICIES:

Superficie Cerrada	260.00 m2
Superficie Sótano	170.00 m2
Superficie Terraza	110.00 m2
Superficie Solarium	32.00 m2
Aparcamiento	75.00 m2
Piscina	37.00 m2
Parcela (Catastro)	1,061.00 m2

NOTAS:

- Dimensiones adoptadas de proyecto previo recibido por parte de la propiedad.

- La entidad constructora galardonada deberá revisar y confirmar dichas dimensiones

OBSERVACIONES

GONZALEZ | CASAUS

PROPIEDAD
DELPHI ADVISORS SL

PROYECTO
Reforma Rehabilitación de Vivienda Unifamiliar Aislada

UBICACIÓN
Nueva Andalucía - C. Generalife, 7 - Casa Pasito Blanco - Málaga

MATERIA
Remodelación Interior y Exterior
Planos y Alzados

Escala 1:100
Mayo 2014

LÁMINA 03