




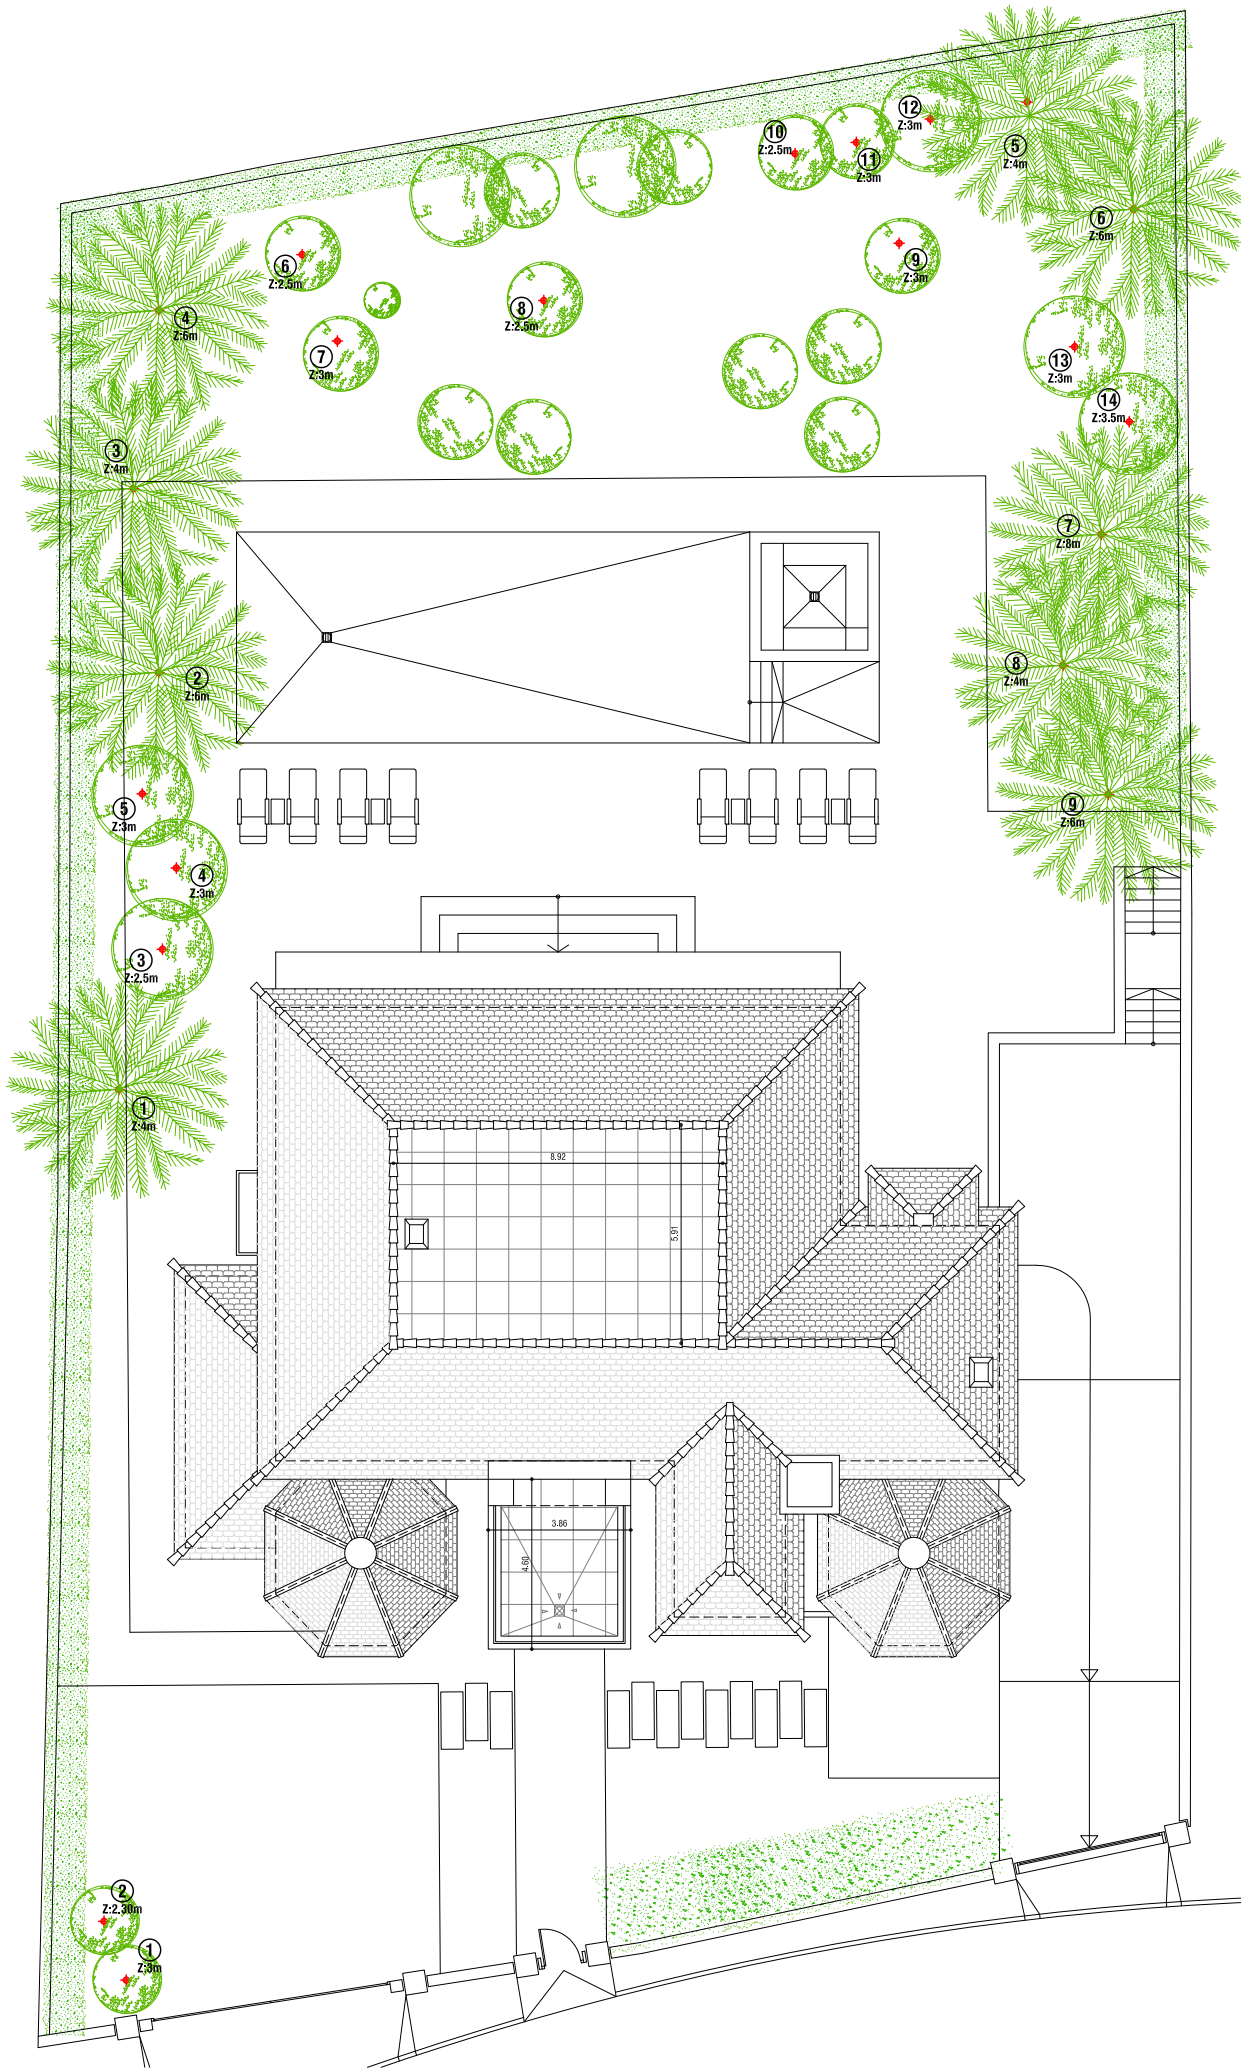


EMPLAZAMIENTO. PLANTA CUBIERTA

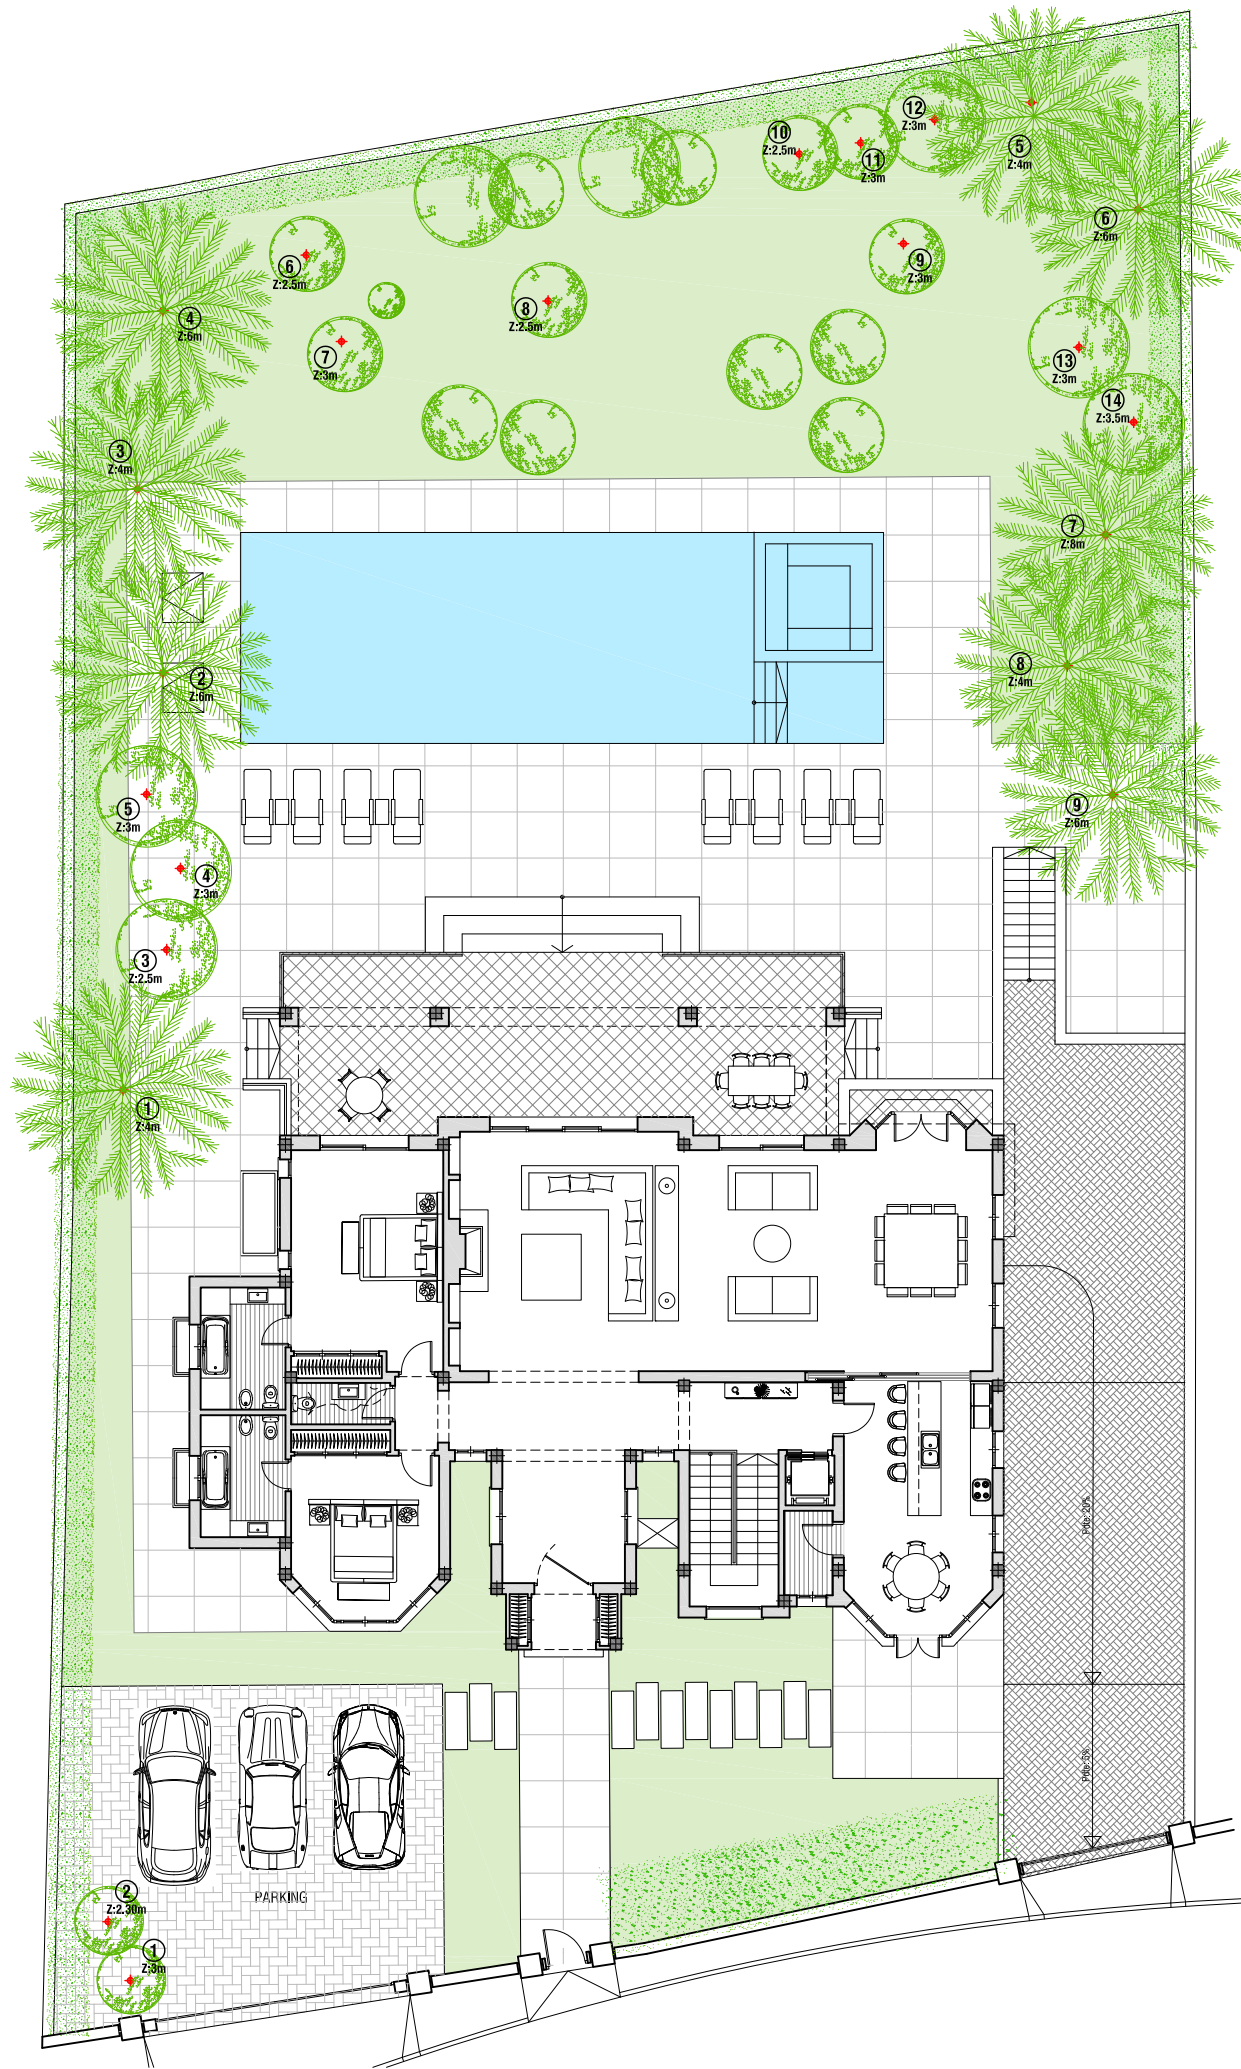


EMPLAZAMIENTO. PLANTA BAJA

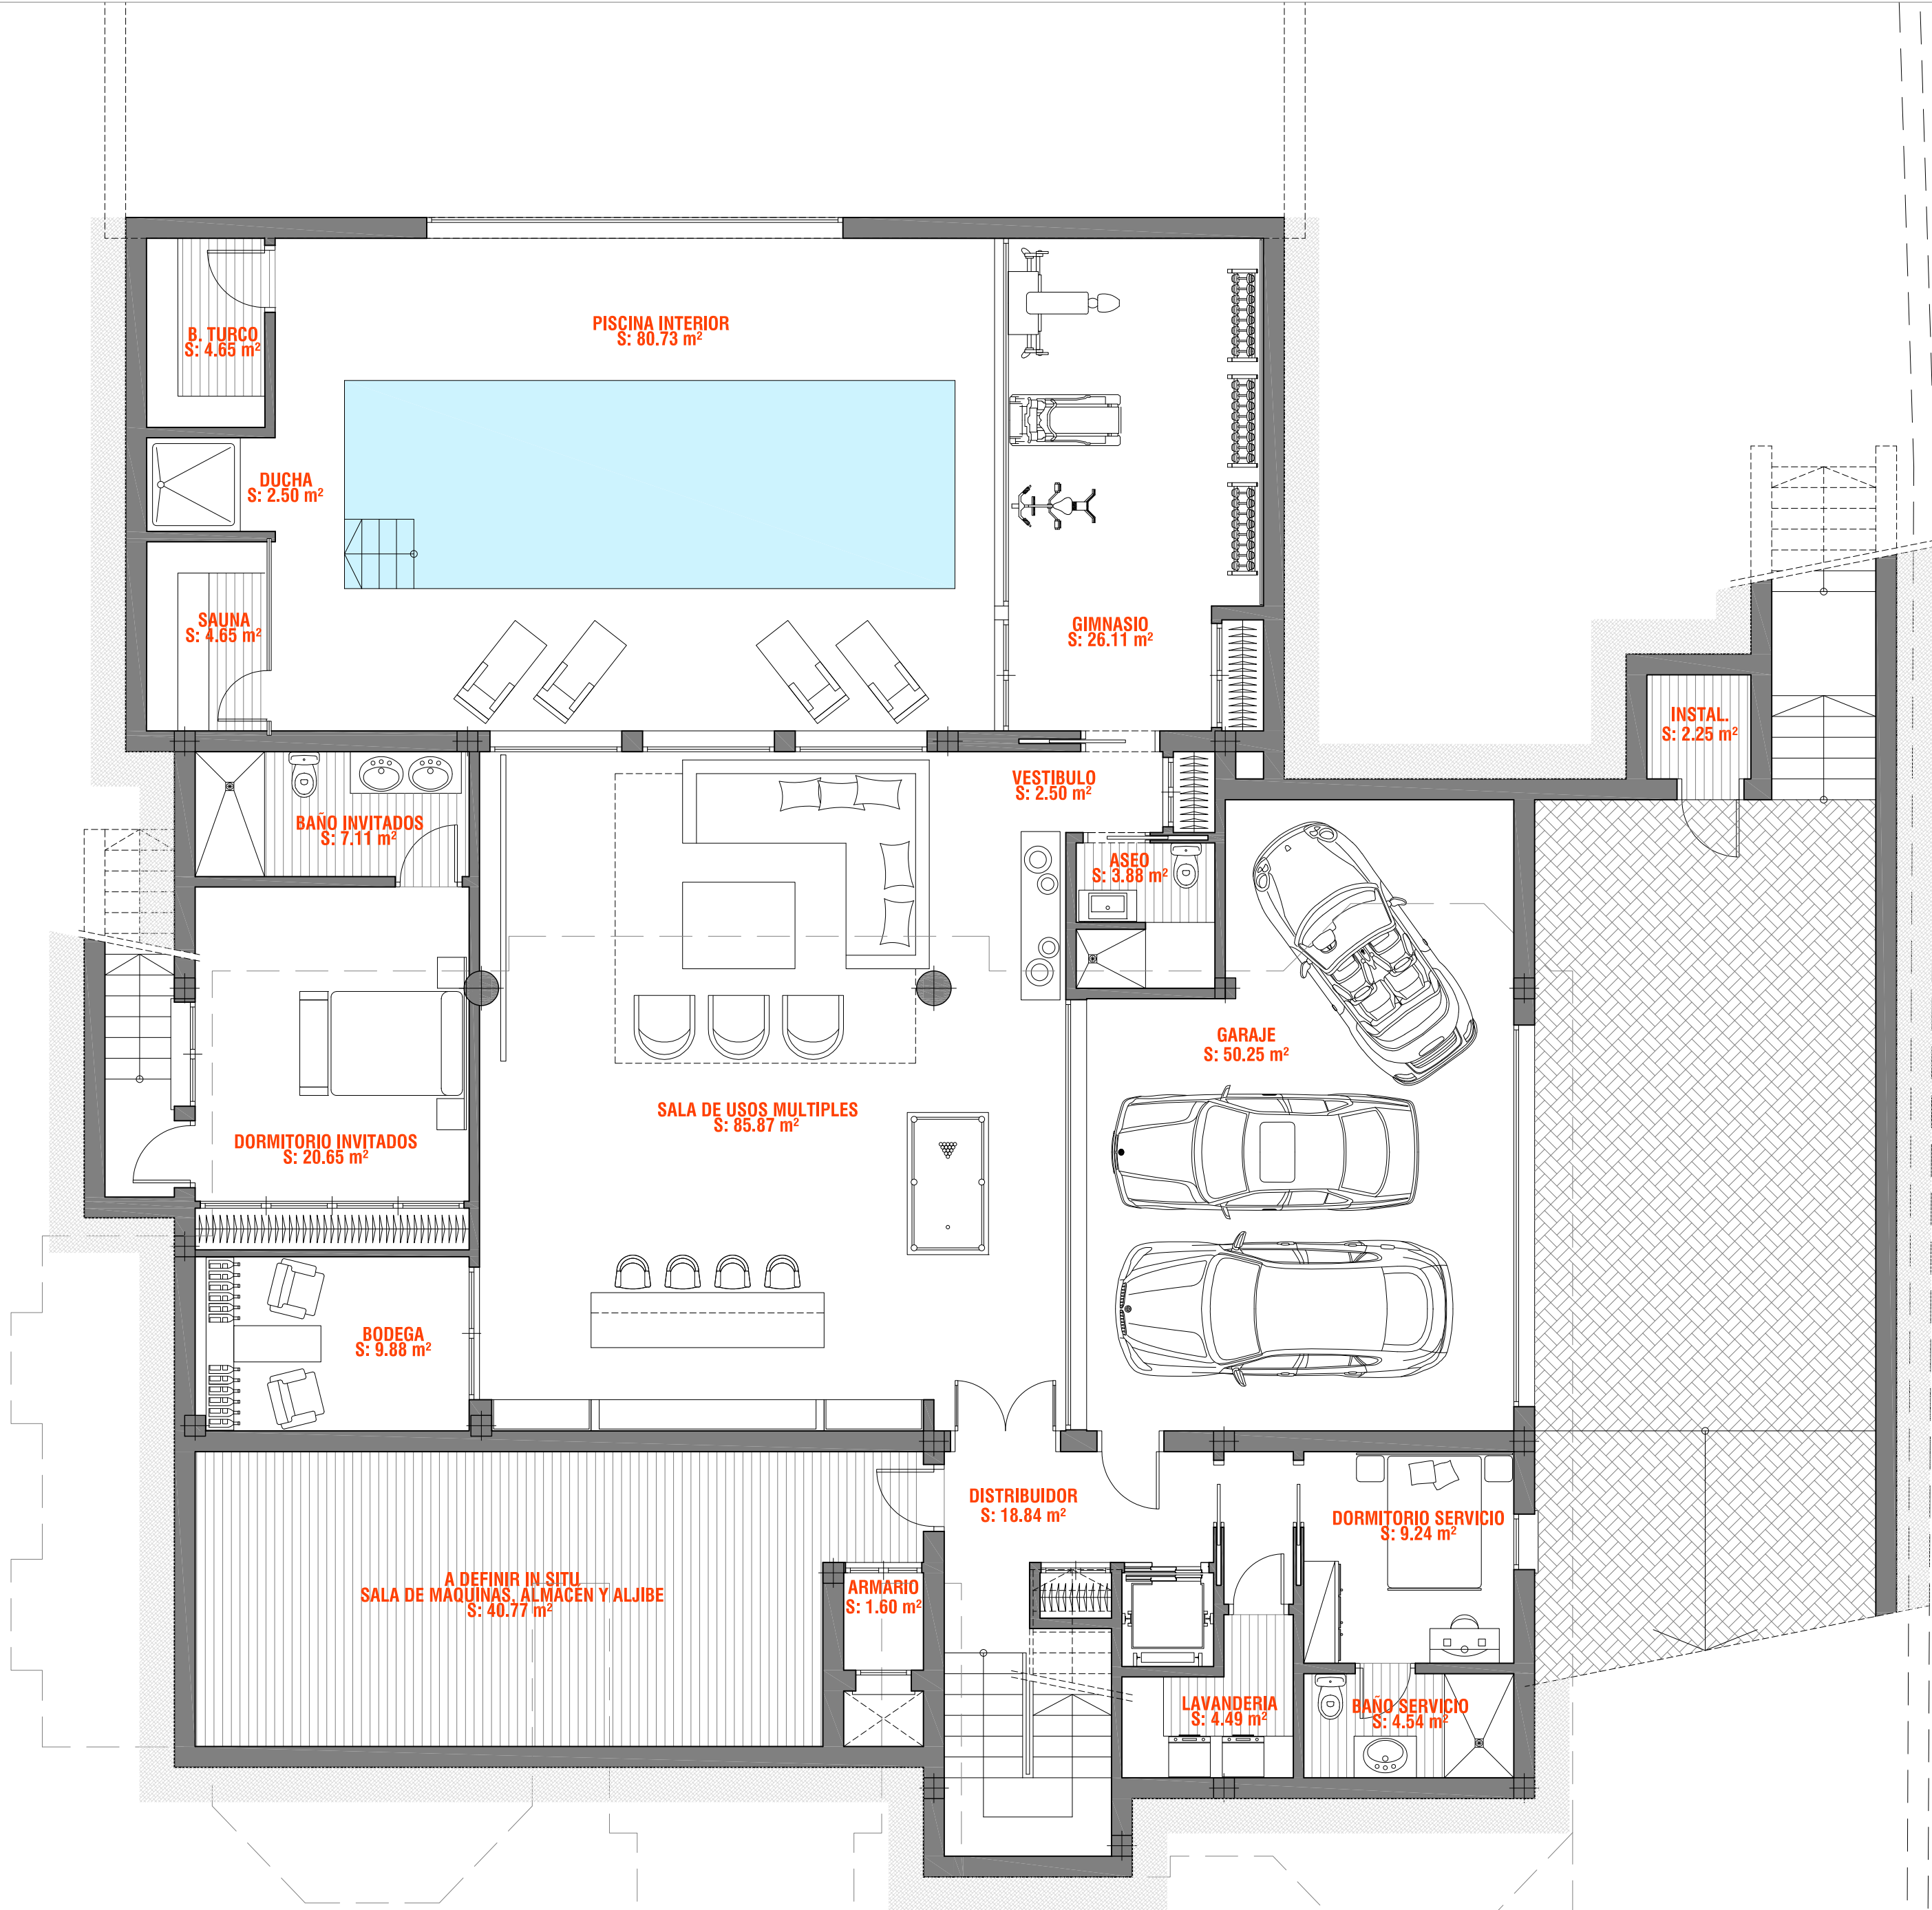

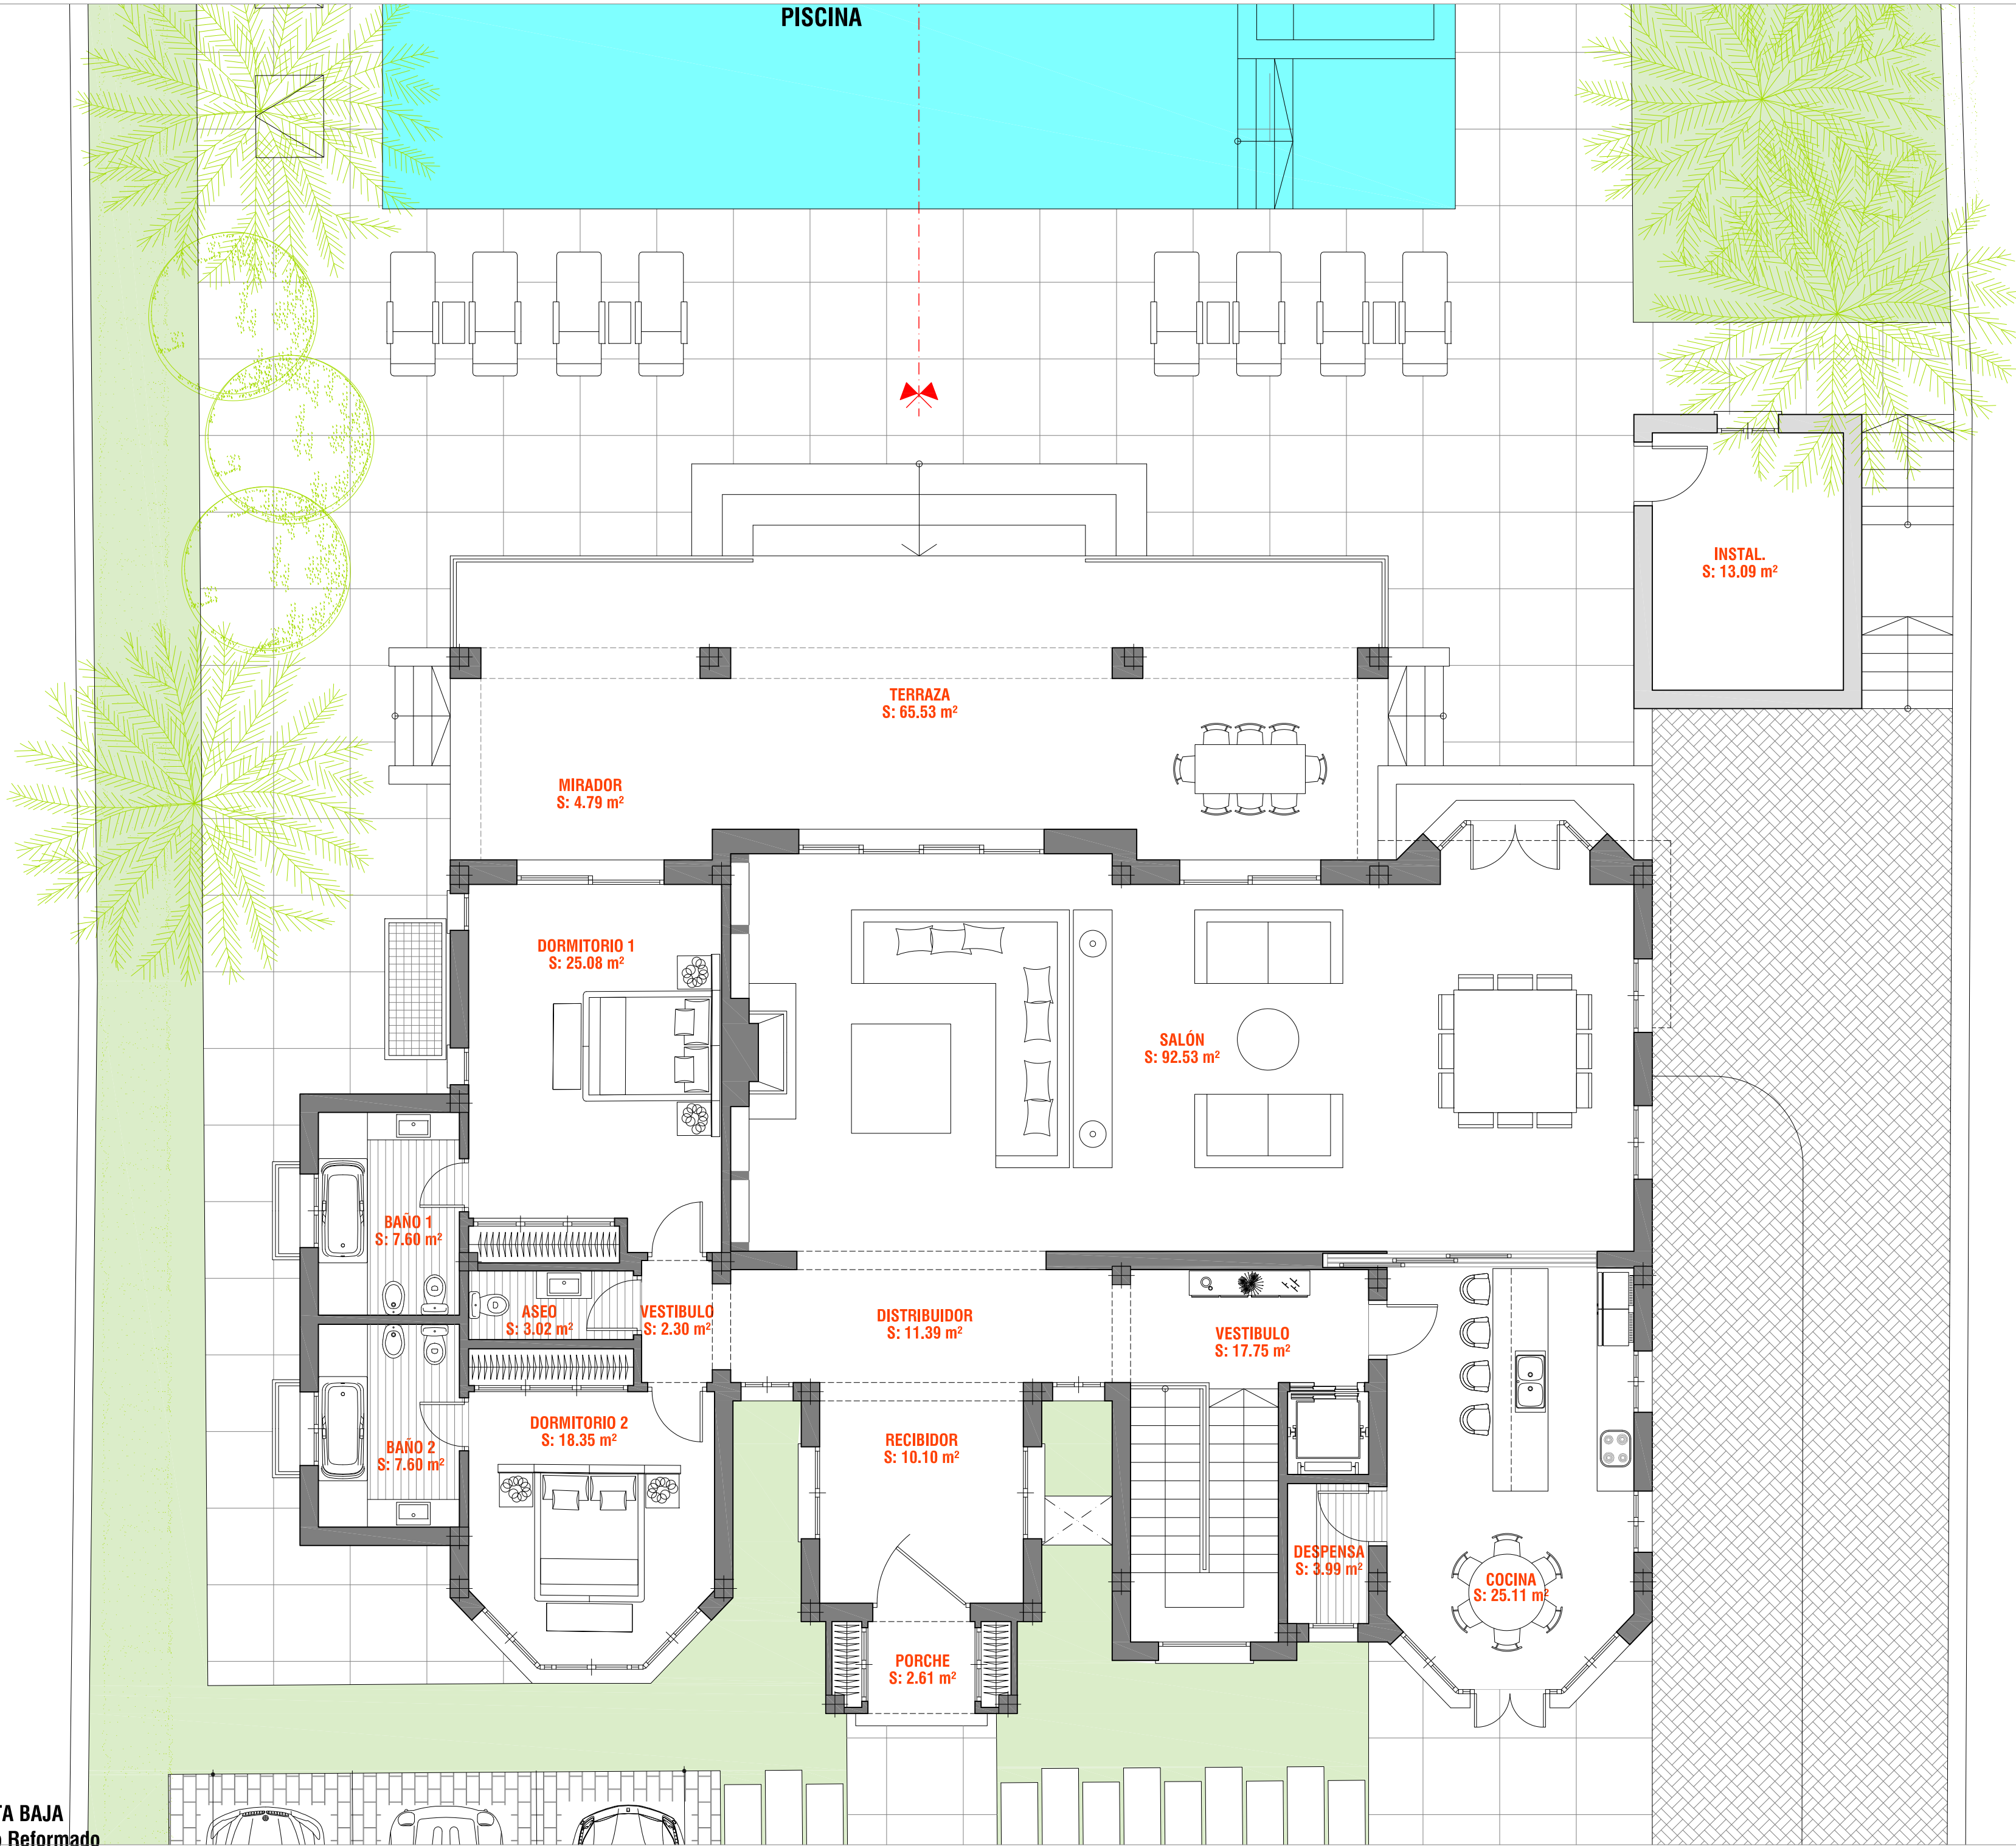


PLANTA BAJA
Estado Reformado

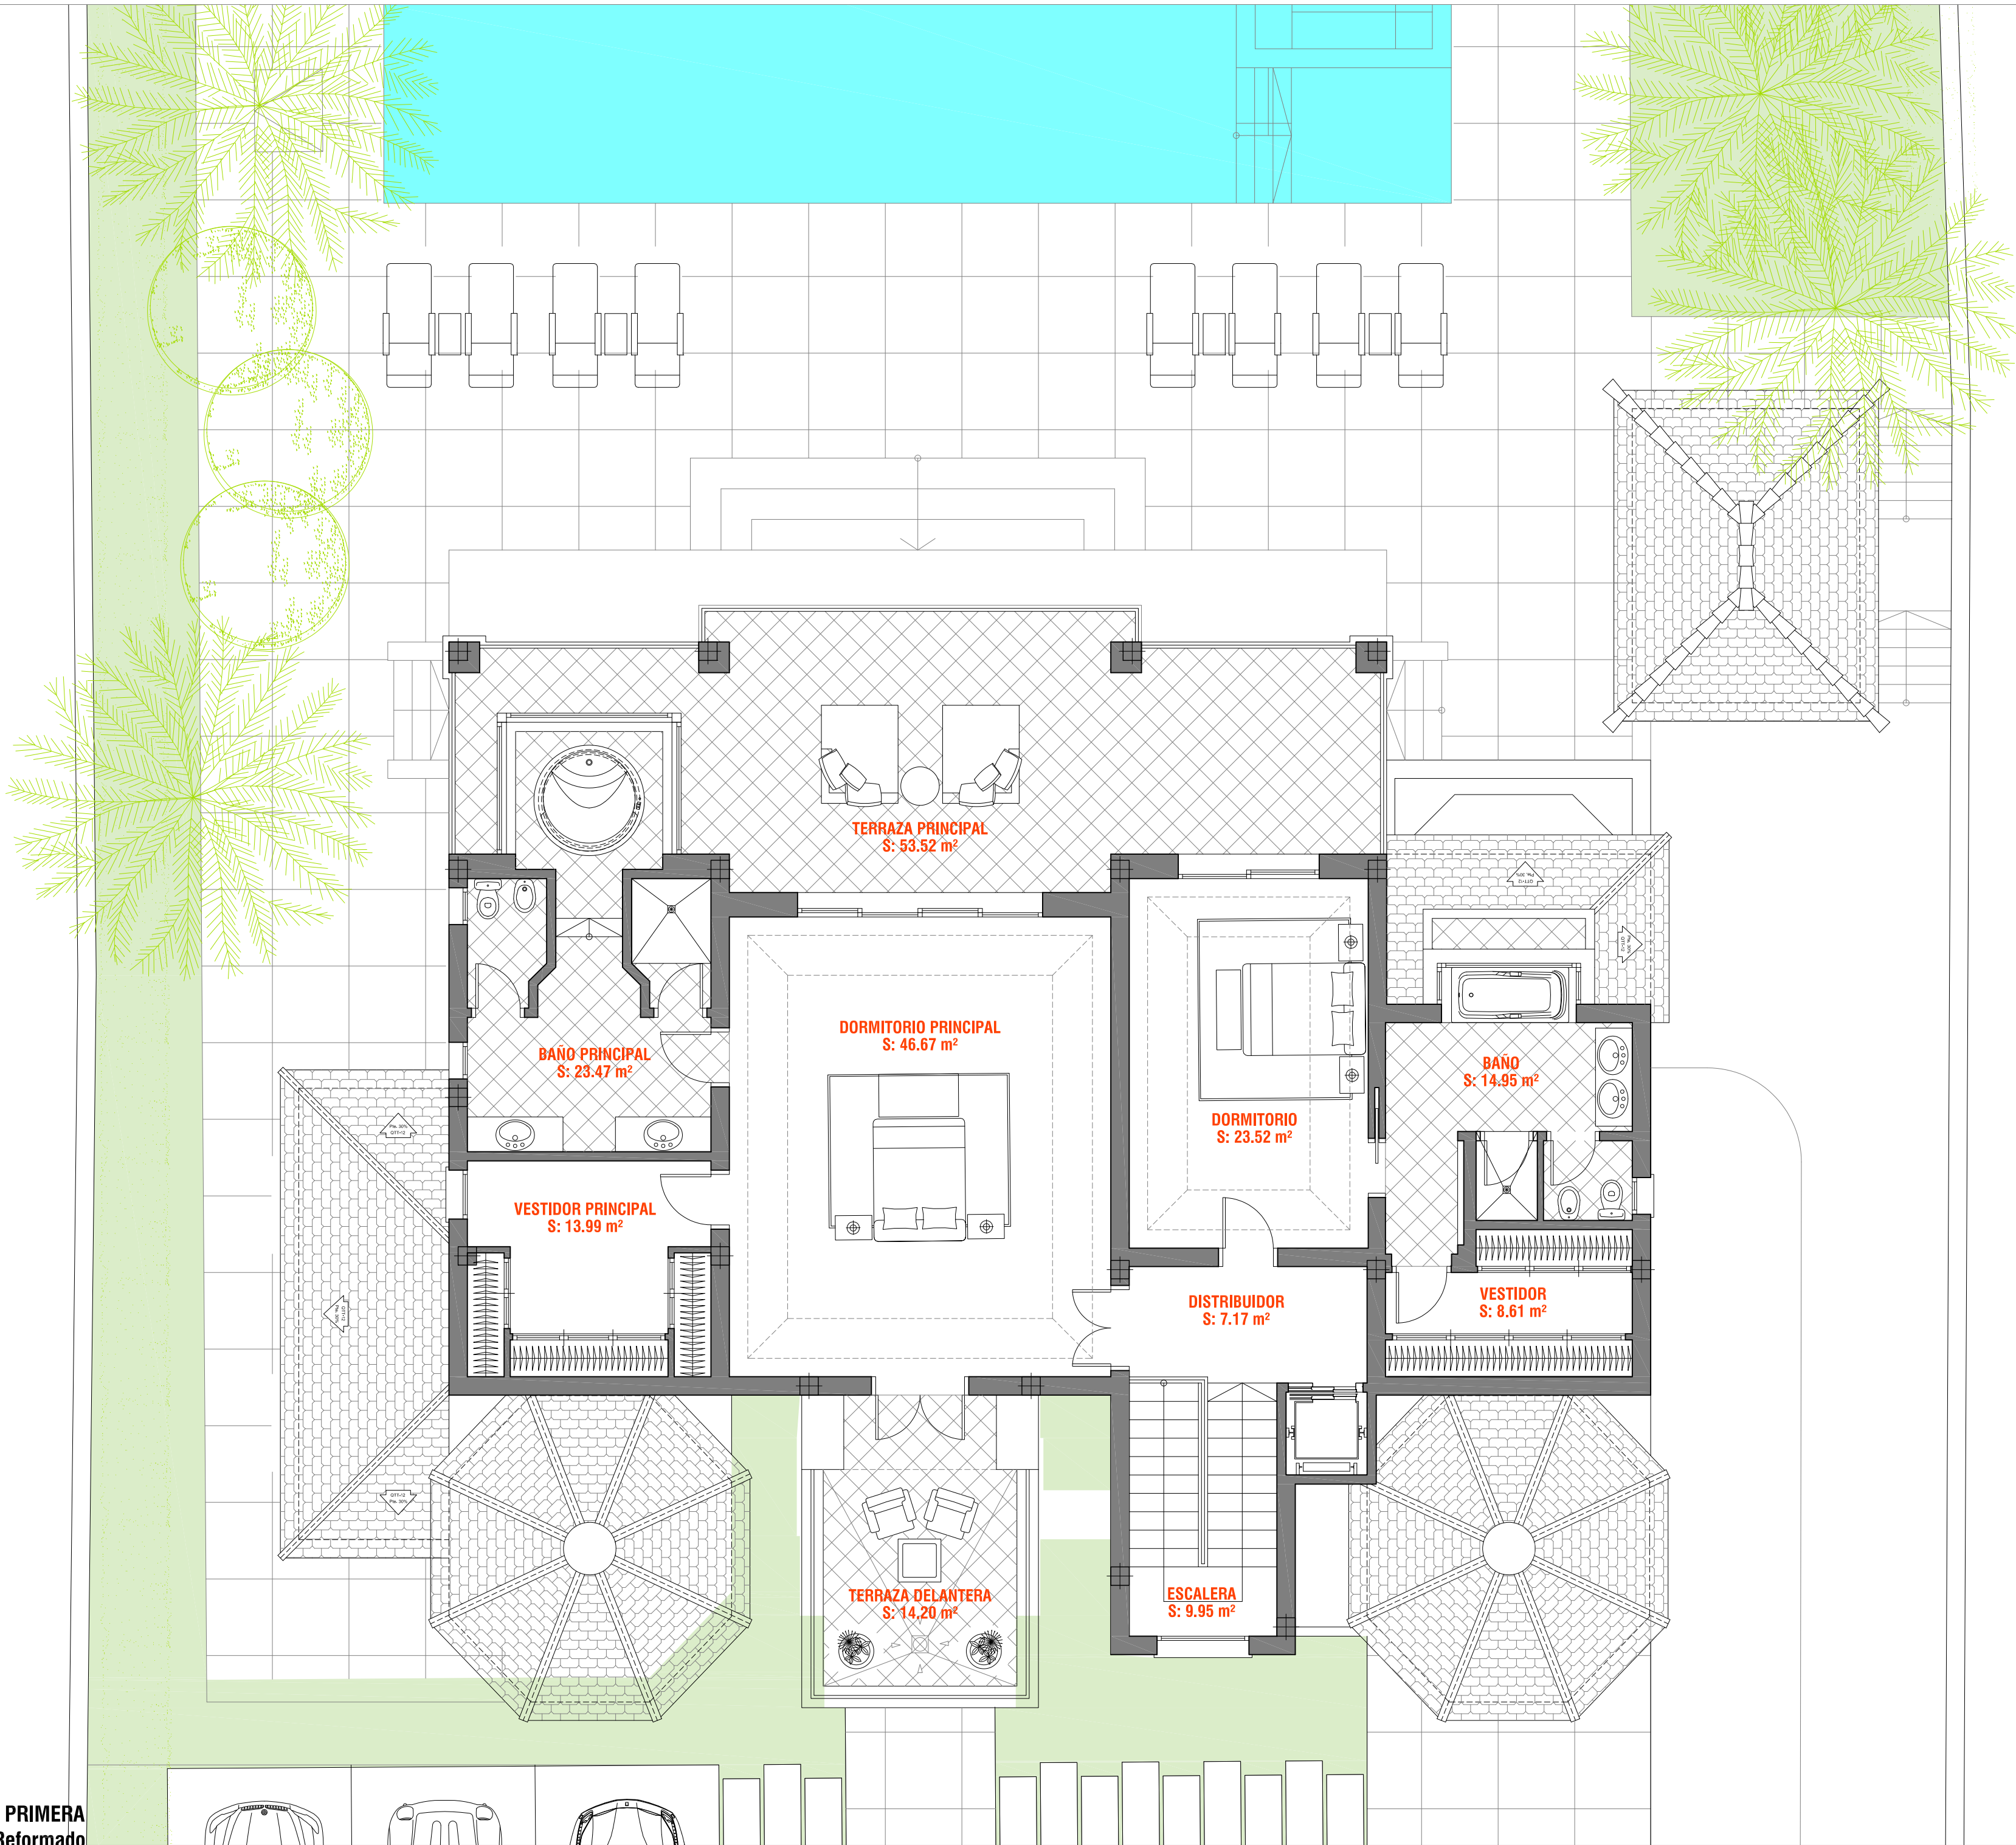





ALZADO PRINCIPAL
Estado Actual

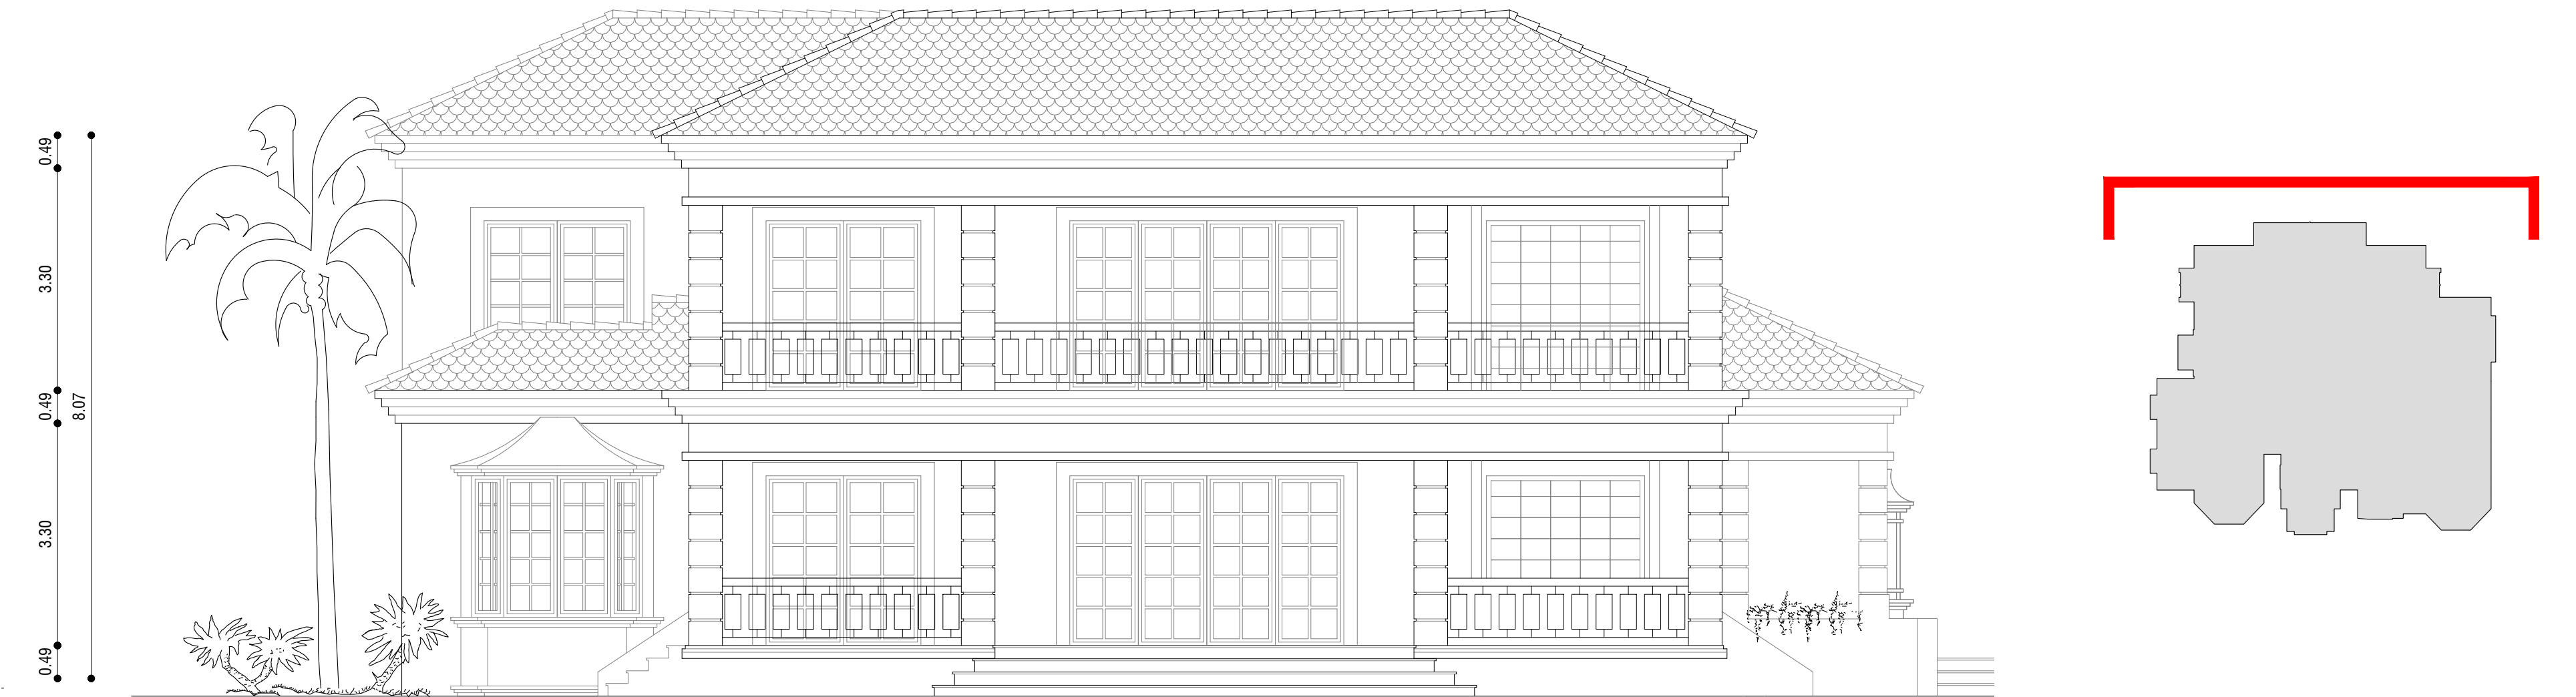



ALZADO TRASERO
Estado Actual

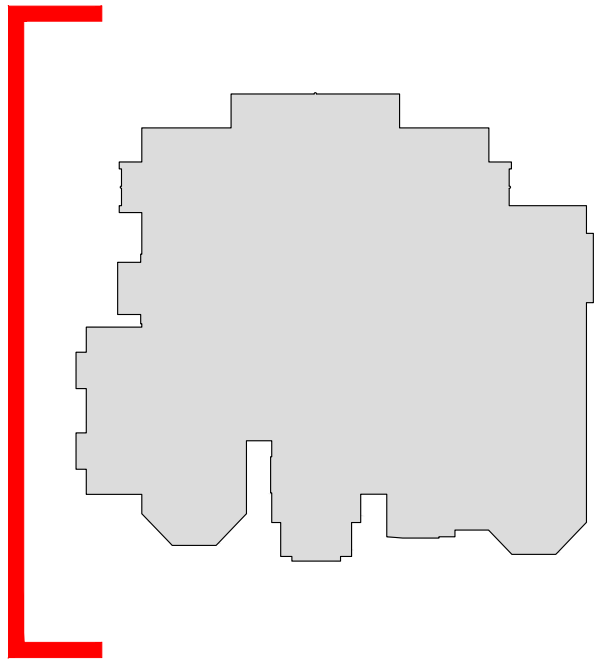


ALZADO LATERAL IZQUIERDO
Estado Actual

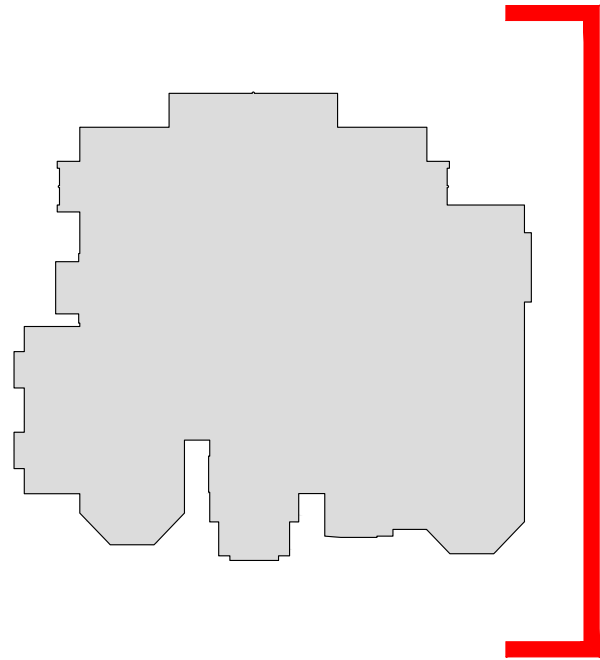

ALZADO LATERAL DERECHO
Estado Actual

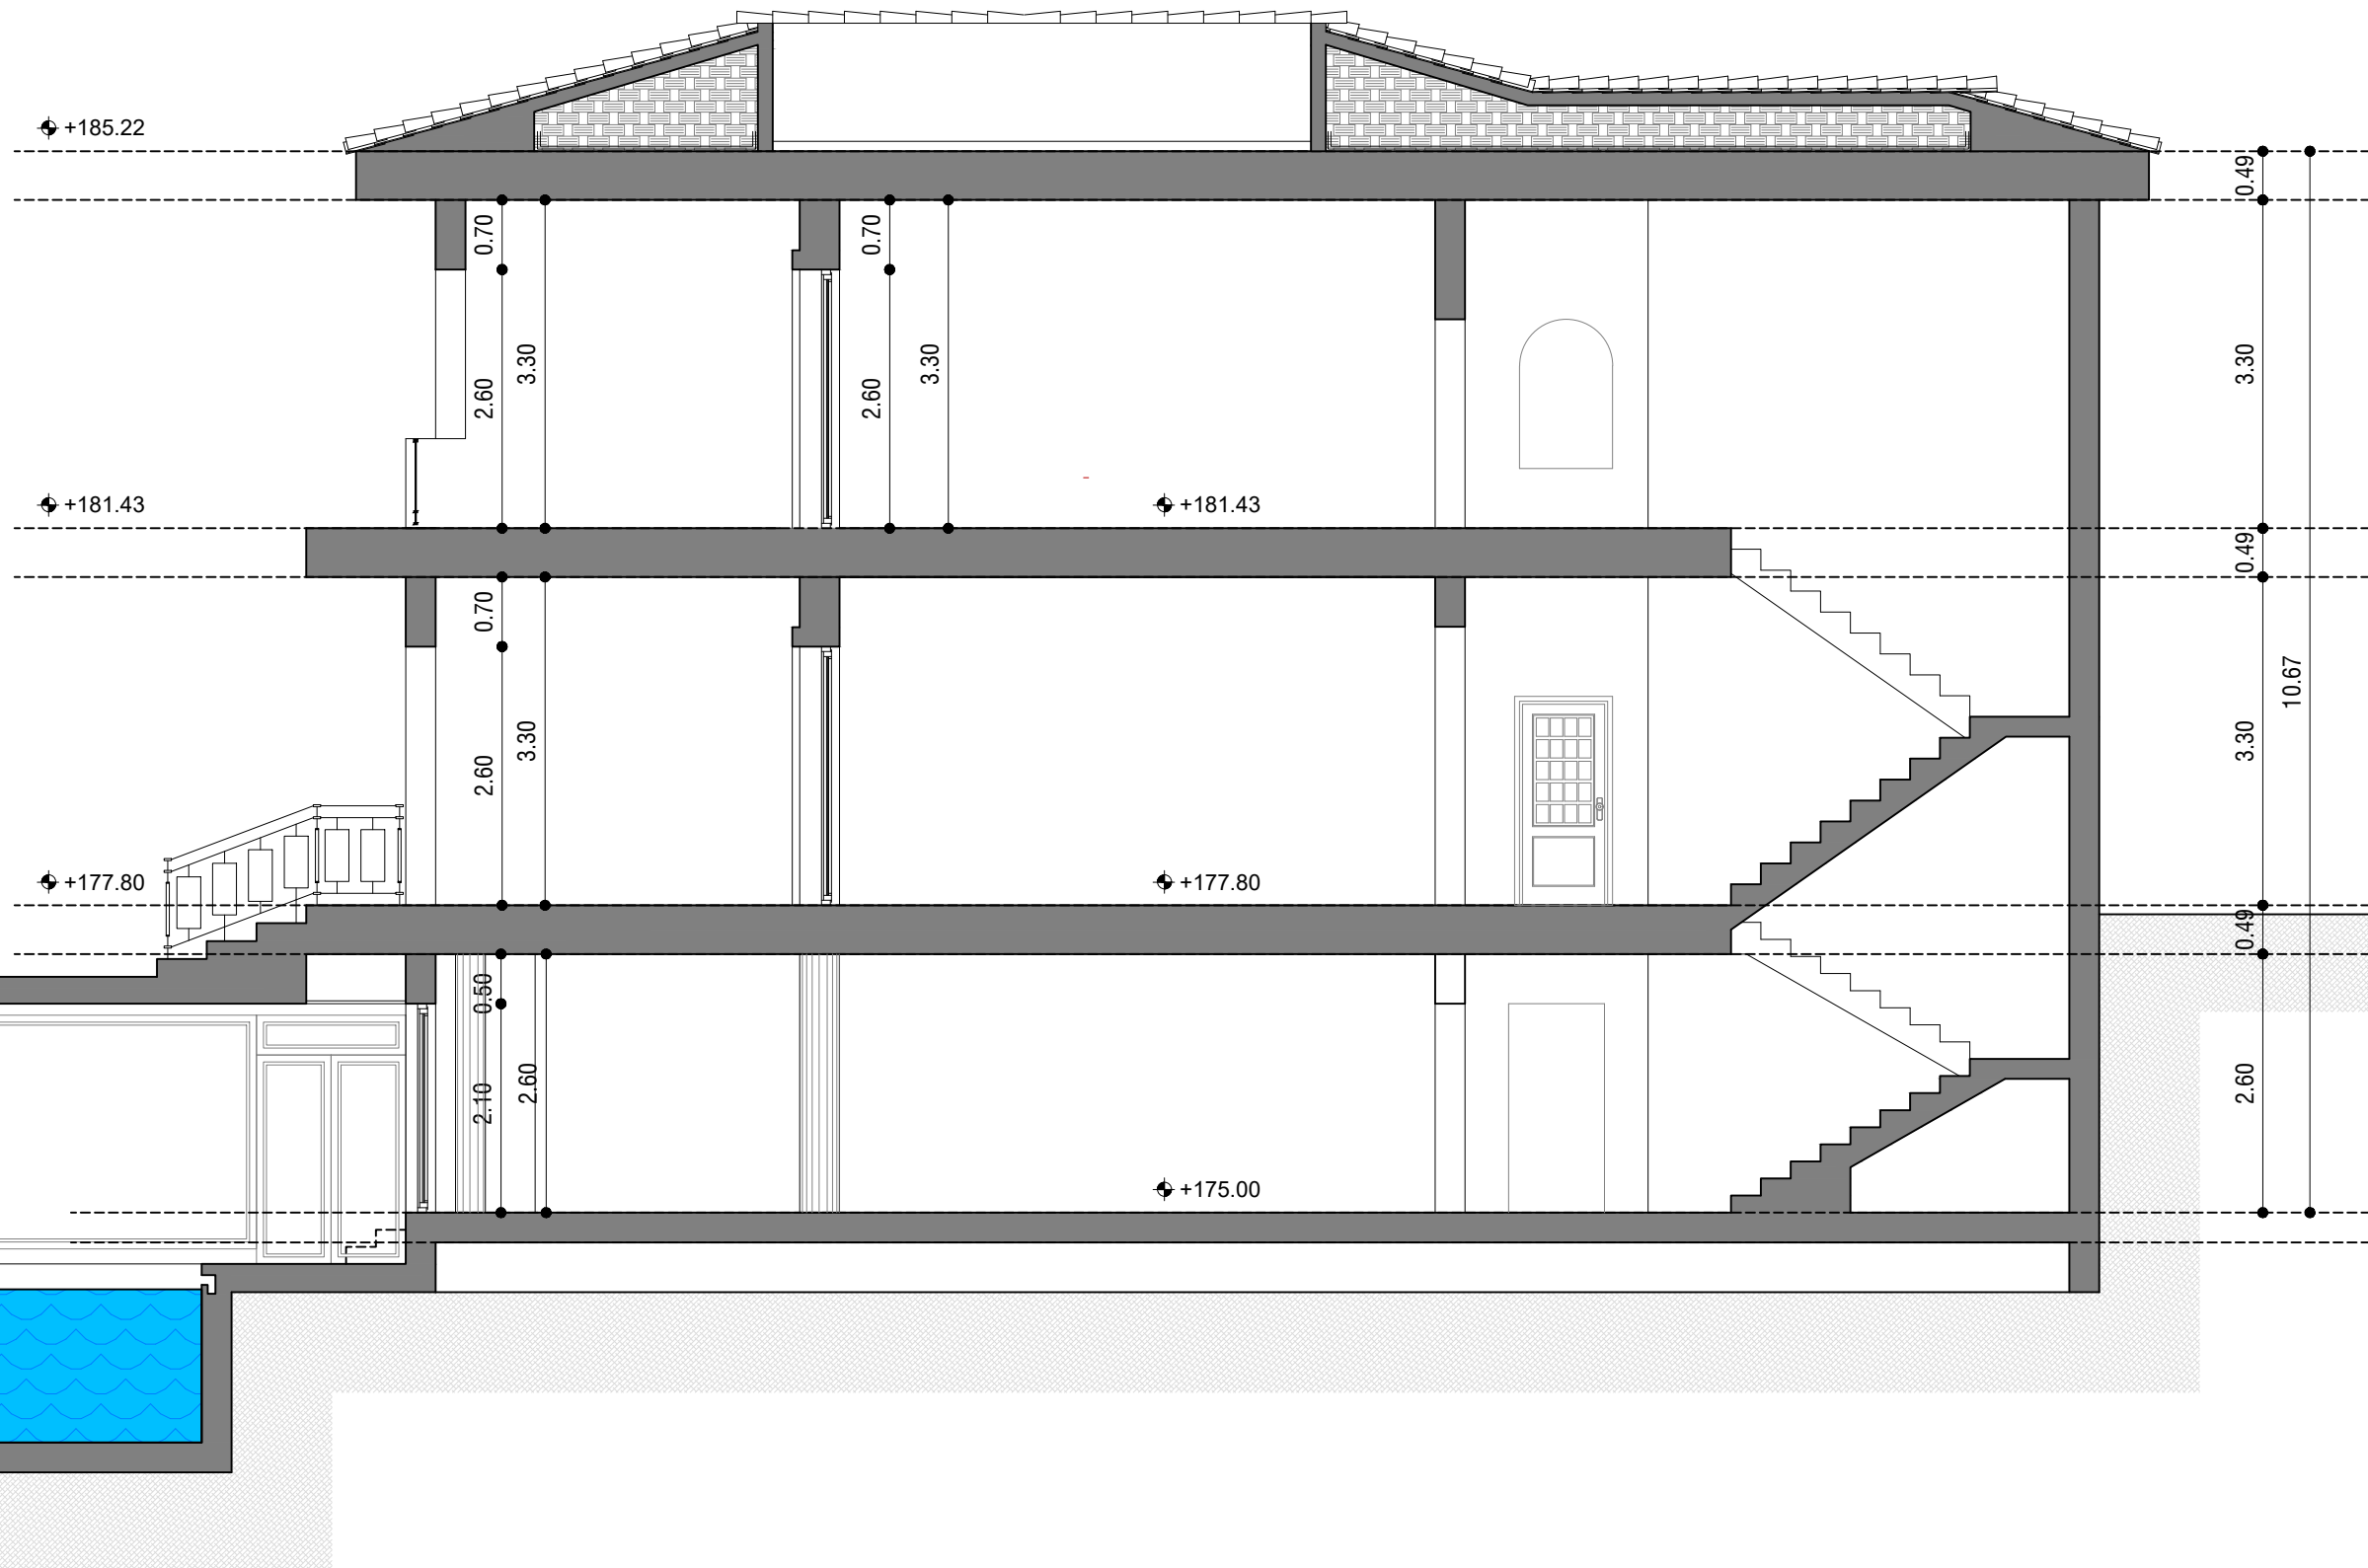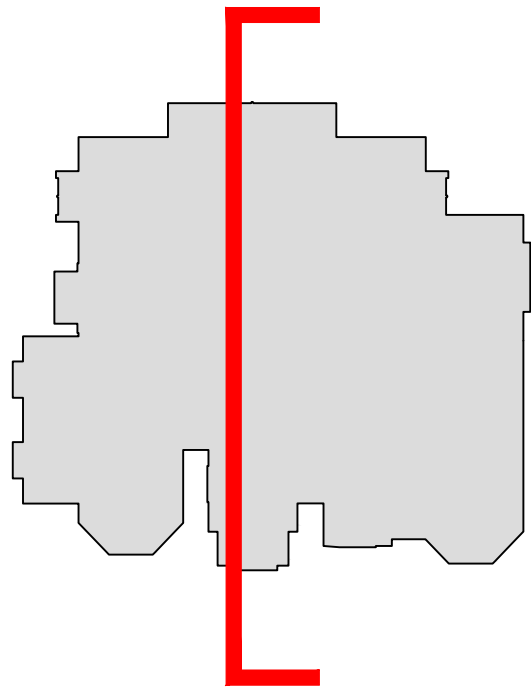

SECCIÓN_1
Estado Reformado

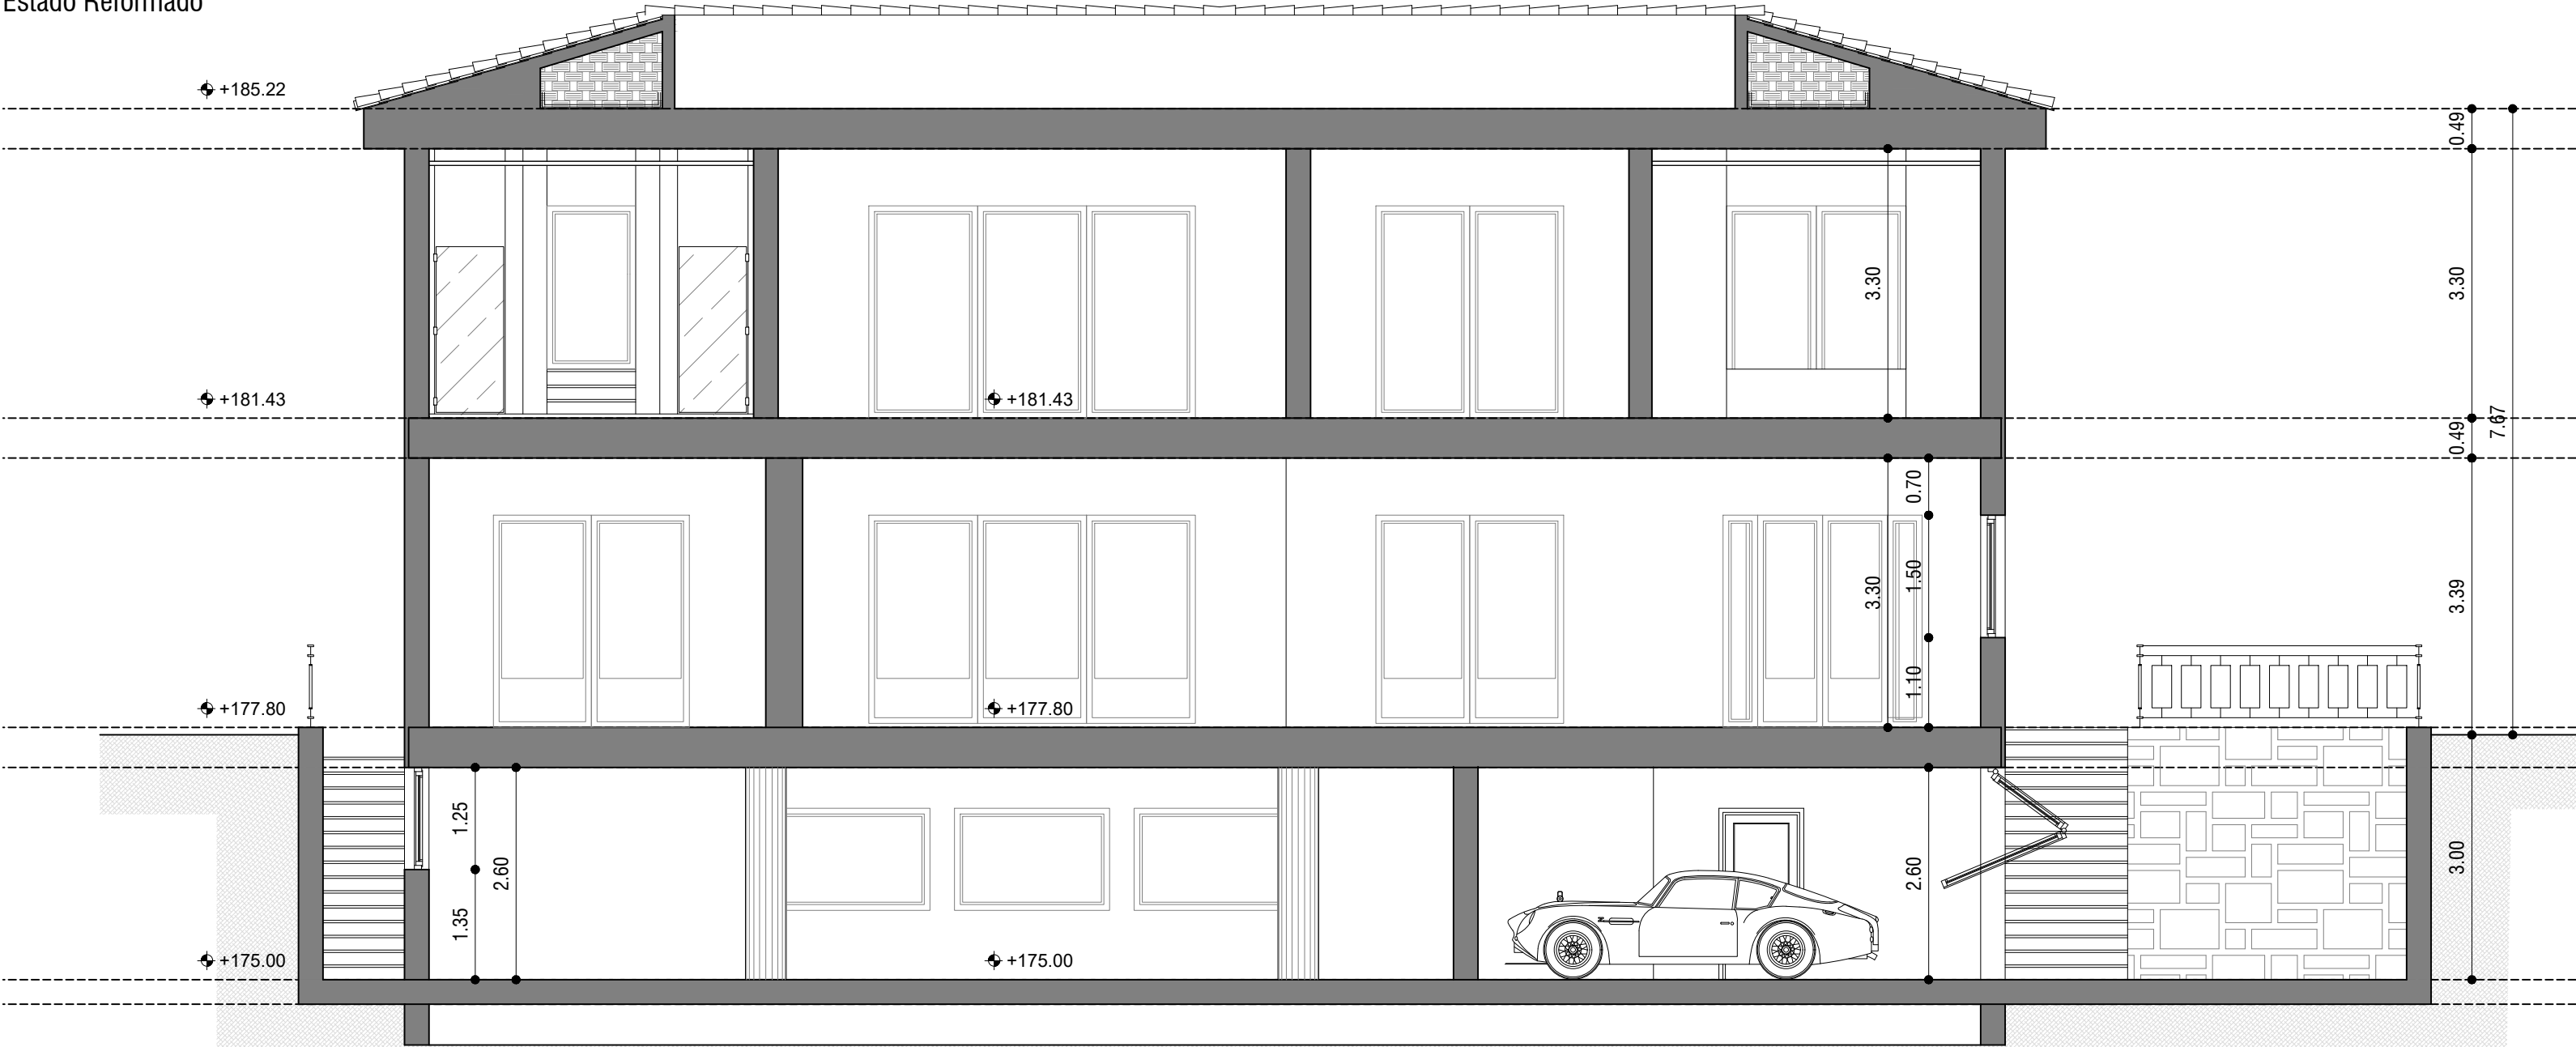

SECCIÓN_2
Estado Reformado

