





PLANTA SÓTANO MOBILIARIO

ESCALA
1/100

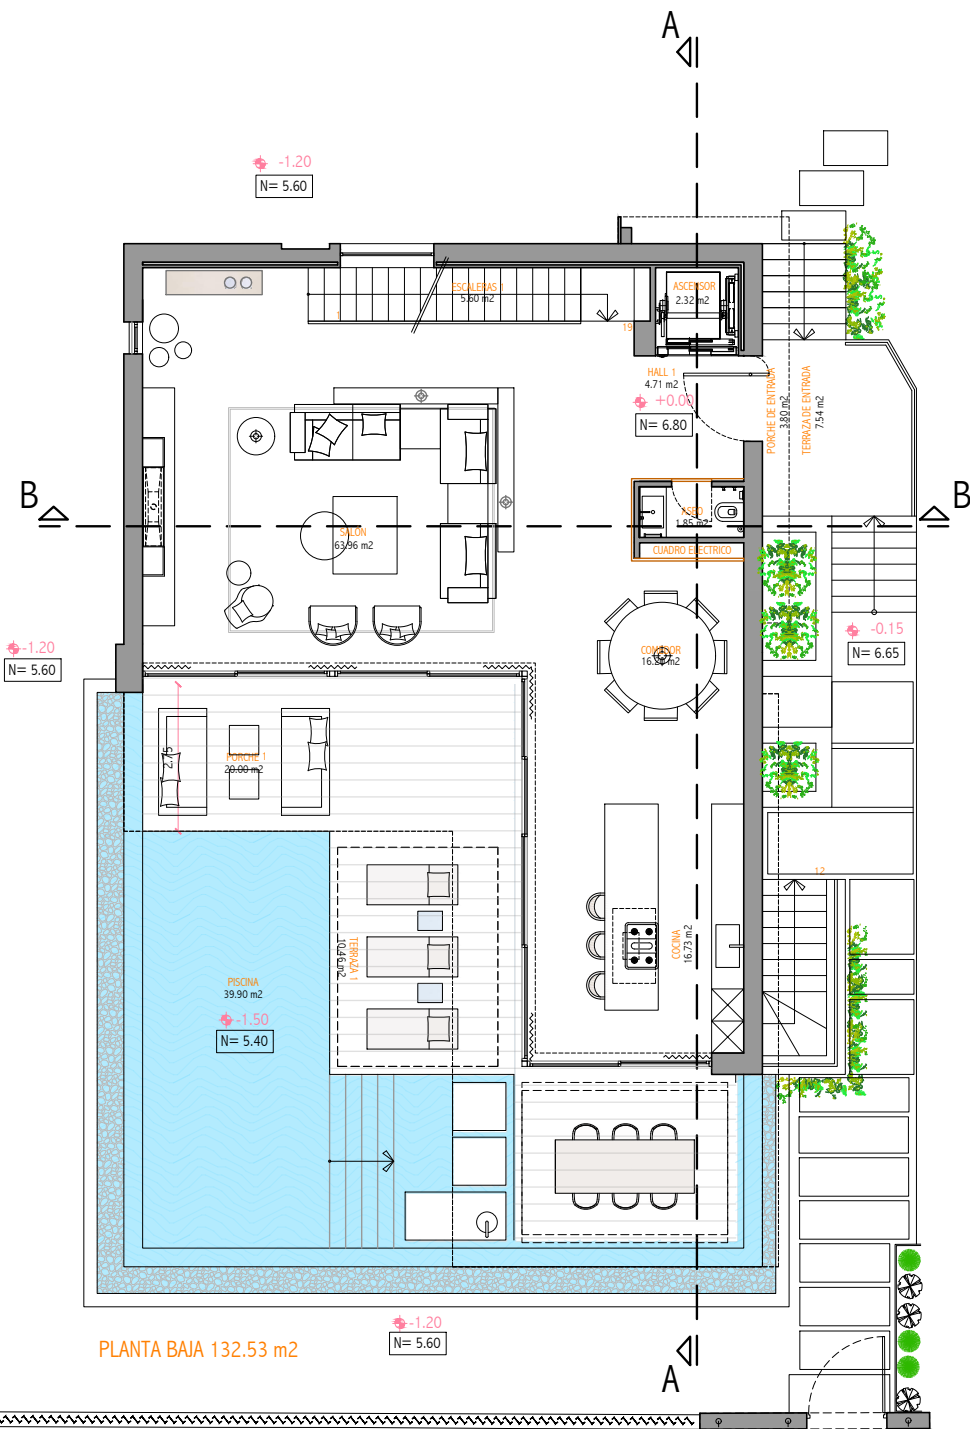


TITULO PLANO	FECHA
	ENERO 2024
PLANTA BAJA MOBILIARIO	ESCALA
	1/100

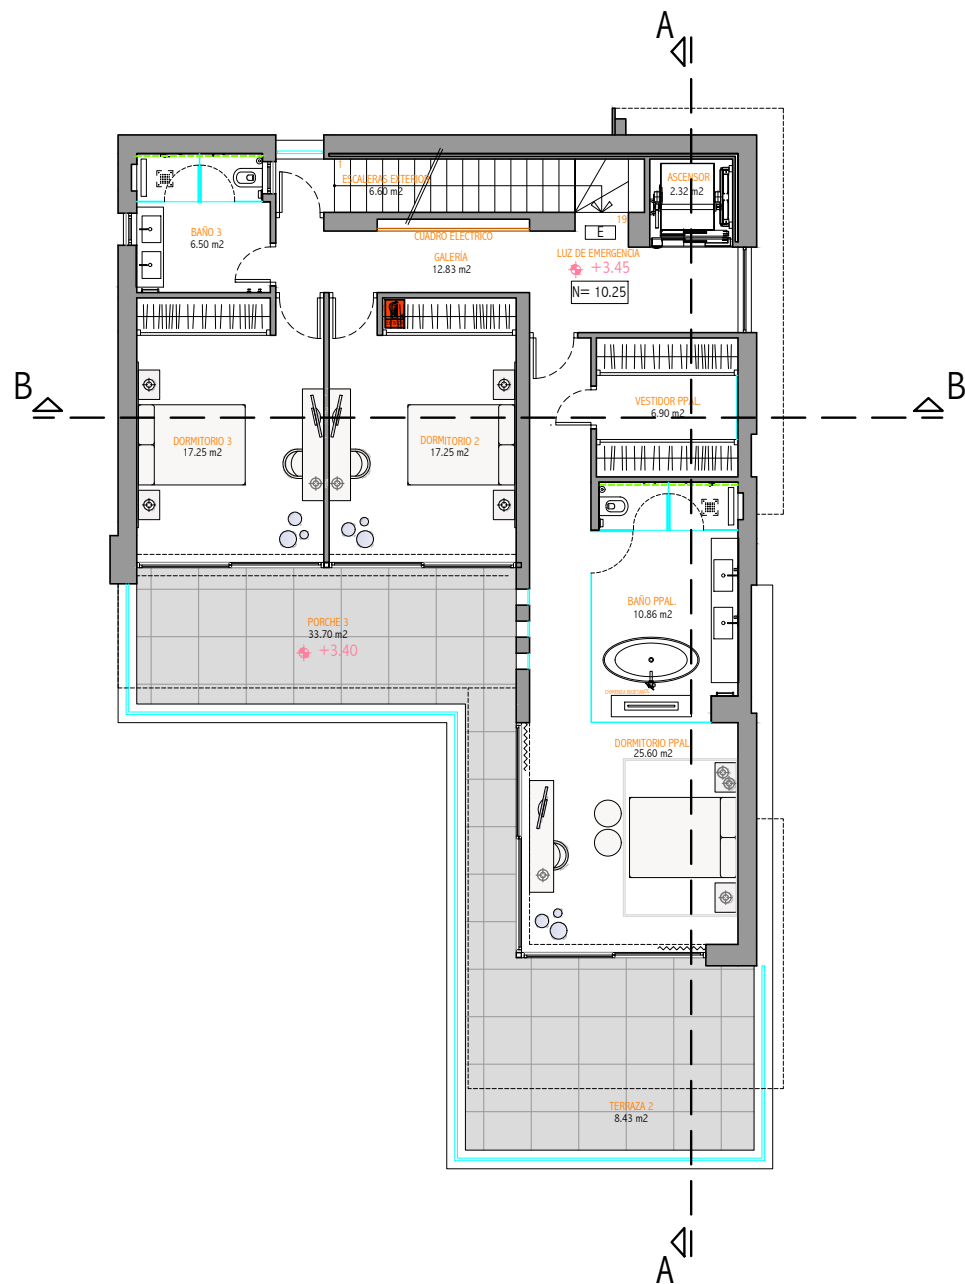

PLANTA ALTA 122.96 m²

TITULO PLANO	FECHA
	ENERO 2024
PLANTA ALTA MOBILIARIO	ESCALA
	1/100

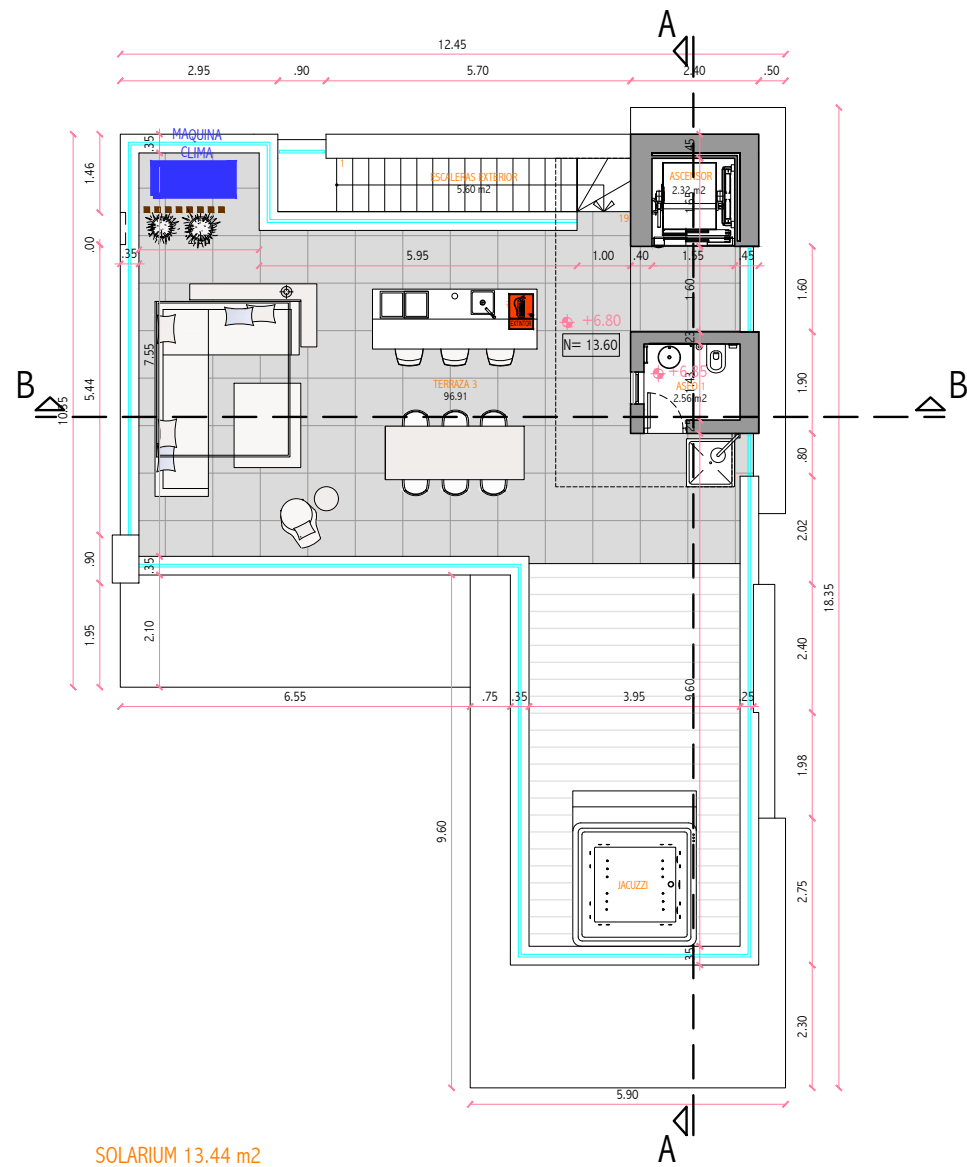

TITULO PLANO	FECHA
	ENERO 2024
PLANTA CUBIERTA ACOTADO Y MOBILIARIO	ESCALA
	1/100