


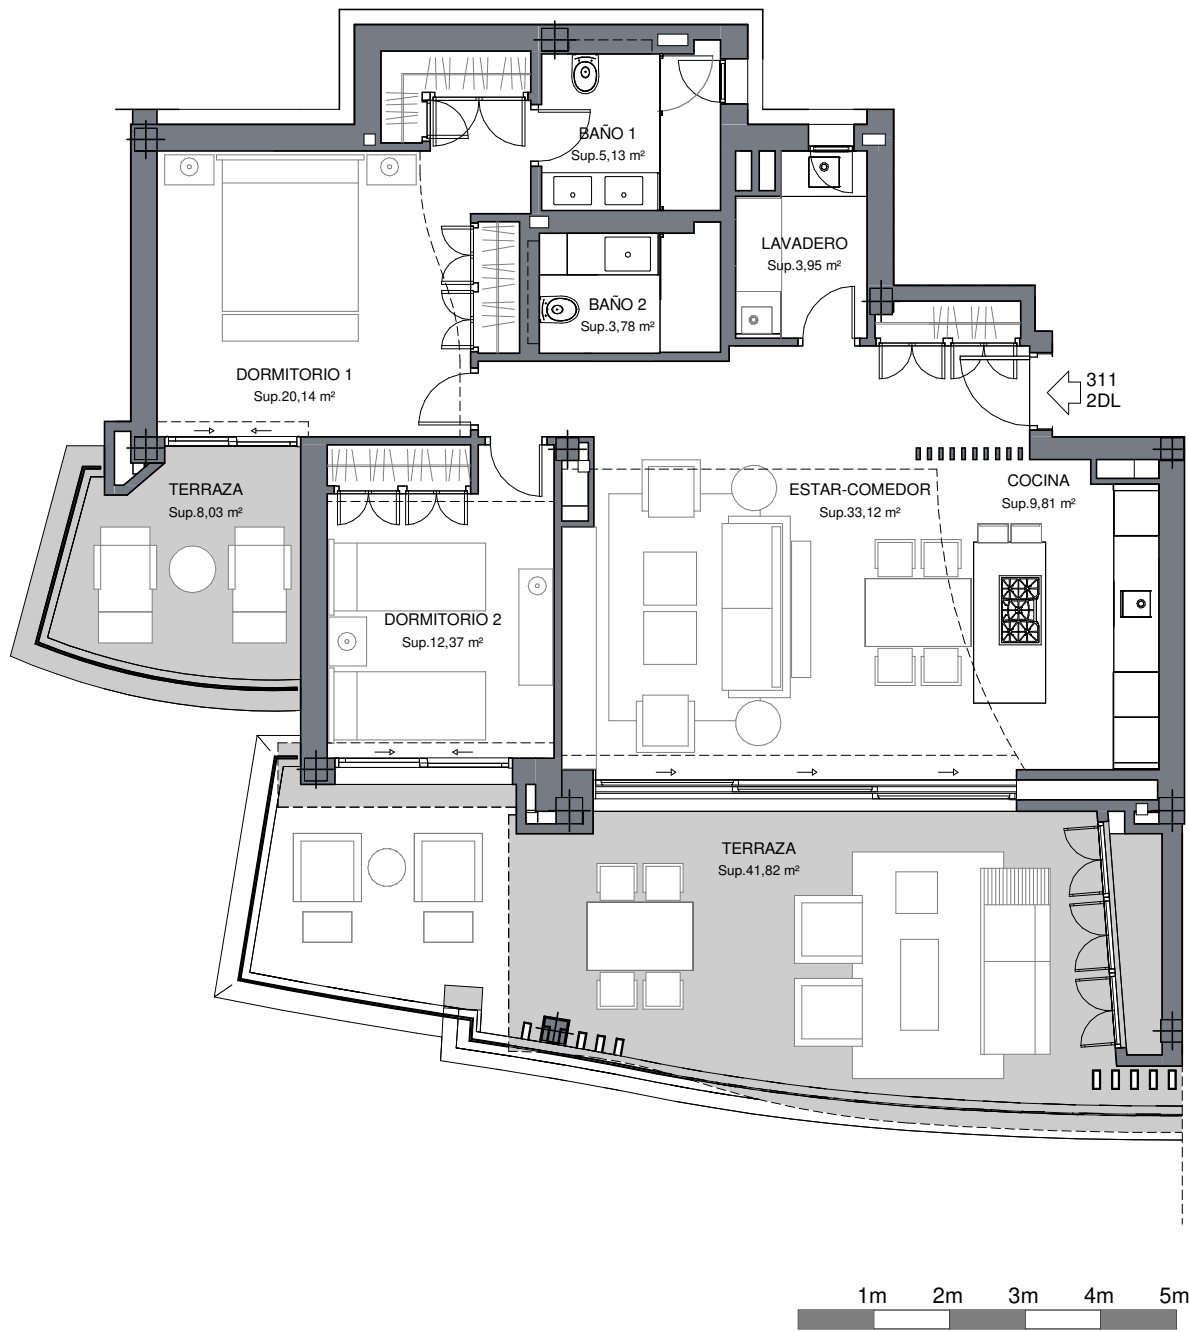

Escala 1:100
 Este documento es sólo informativo. Las áreas y medidas son aproximadas y podrían sufrir modificaciones por razones técnicas y/o administrativas.
 Las superficies de las estancias indicadas en el plano son superficies útiles.
 This document is for information only. The areas and measurements are approximate and may be modified for technical reasons and/or administrative issues. The room areas marked on the drawing are usable space.




Bloque B-3

Viv/Apart: 311

SUPERFICIE	
Total construida cerrada	108,98 m ²
Total superficie útil*	97,13 m ²
Construida terraza cubierta	45,47 m ²
Construida terraza abierta	12,88 m ²
Total terrazas	58,35 m ²
Zonas comunes	18,86 m ²

Total construida186,19 m²


*Superficie útil según decreto 218 / 2005

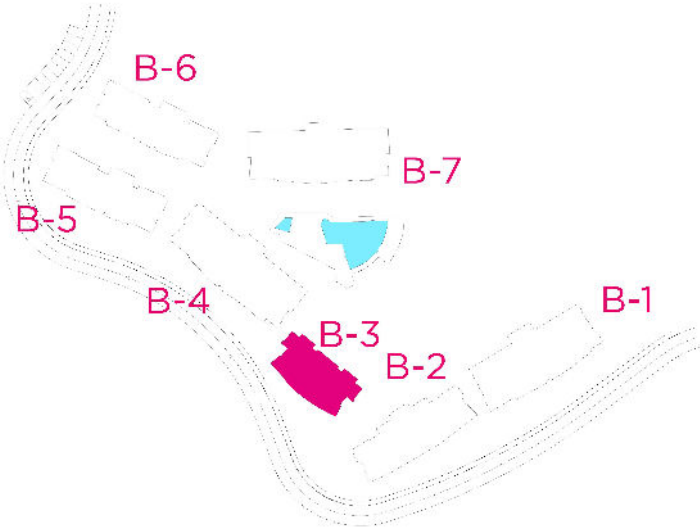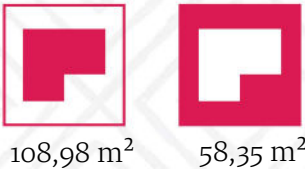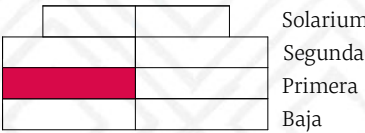

SUPERFICIE	
Total construida cerrada	108,98m2
Total superficie útil*	97,13m2
Construida terraza cubierta	45,47m2
Construida terraza abierta	12,88m2
Total terrazas	58,35m2
Zonas comunes	18,86m2

Total construida186,19m2

*Superficie útil según decreto 218/2005

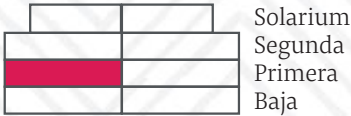

2



2

1

13,77m2

108,98m2

58,35m2

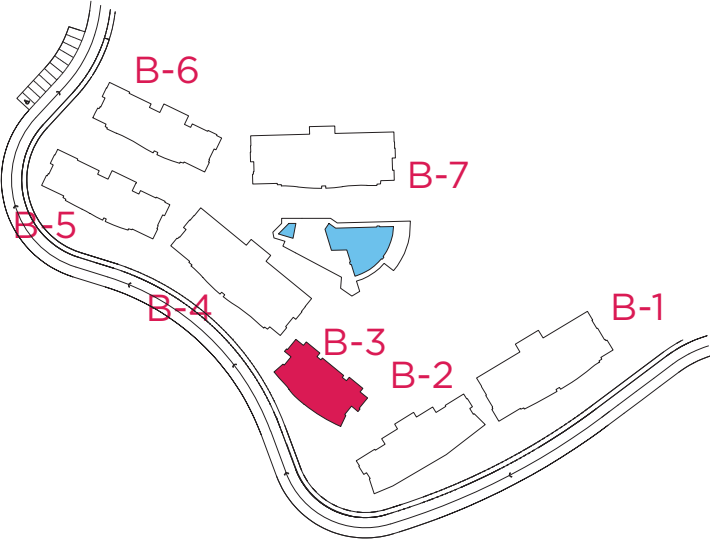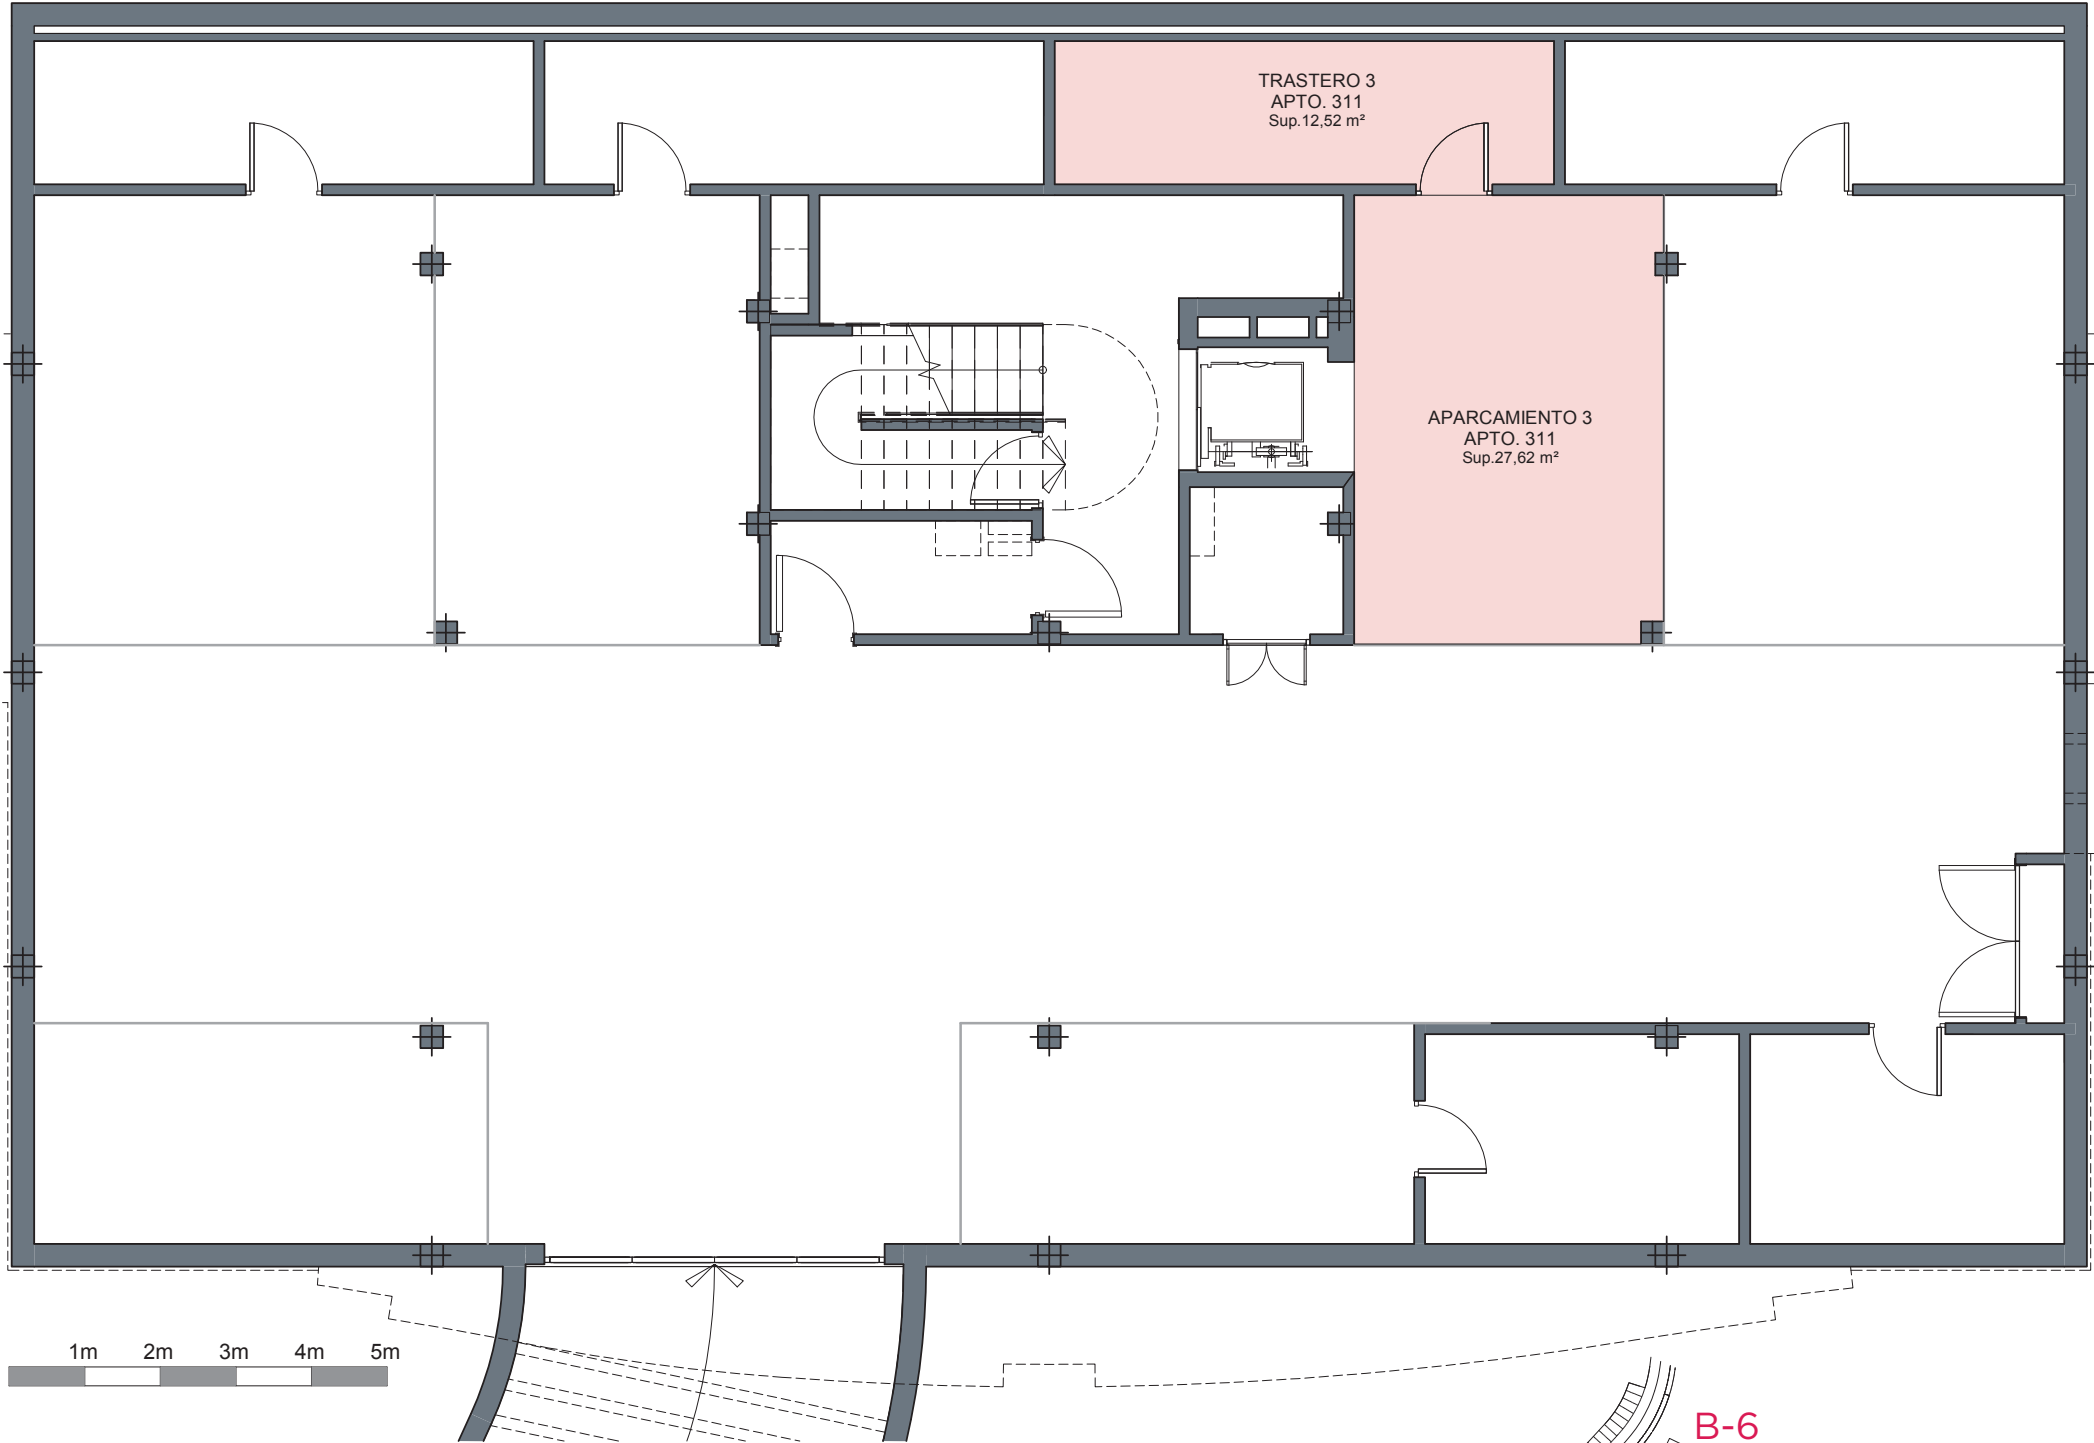

Escala 1:100

Este documento es sólo informativo. Las áreas y medidas son aproximadas y podrían sufrir modificaciones por razones técnicas y/o administrativas. Las superficies de las estancias indicadas en el plano son superficies útiles.

This document is for information only. The areas and measurements are approximate and may be modified for technical reasons and/or administrative issues. The room areas marked on the drawing are usable space.