

Edificio 22: P1-A



Superficies:

Vivienda 4d


Superficie útil interior:	213,48 m <sup>2</sup>
Superficie útil terrazas (piscina incluida):	220,63 m <sup>2</sup>
Superficie construida interior:	246,13 m <sup>2</sup>
Superficie Construida incluidas ZZCC:	264,44 m <sup>2</sup>
Superficie útil ajardinada:	37,79 m <sup>2</sup>

Decreto 218/2005:

Superficie útil:	234,83 m <sup>2</sup>
Superficie construida:	290,89 m <sup>2</sup>

Localización


FASE II. URP-RR-10 HOSPITAL. PARCELAS 2.8+2.9  
(PARCELA 2.9)  
MARBELLA (MÁLAGA)

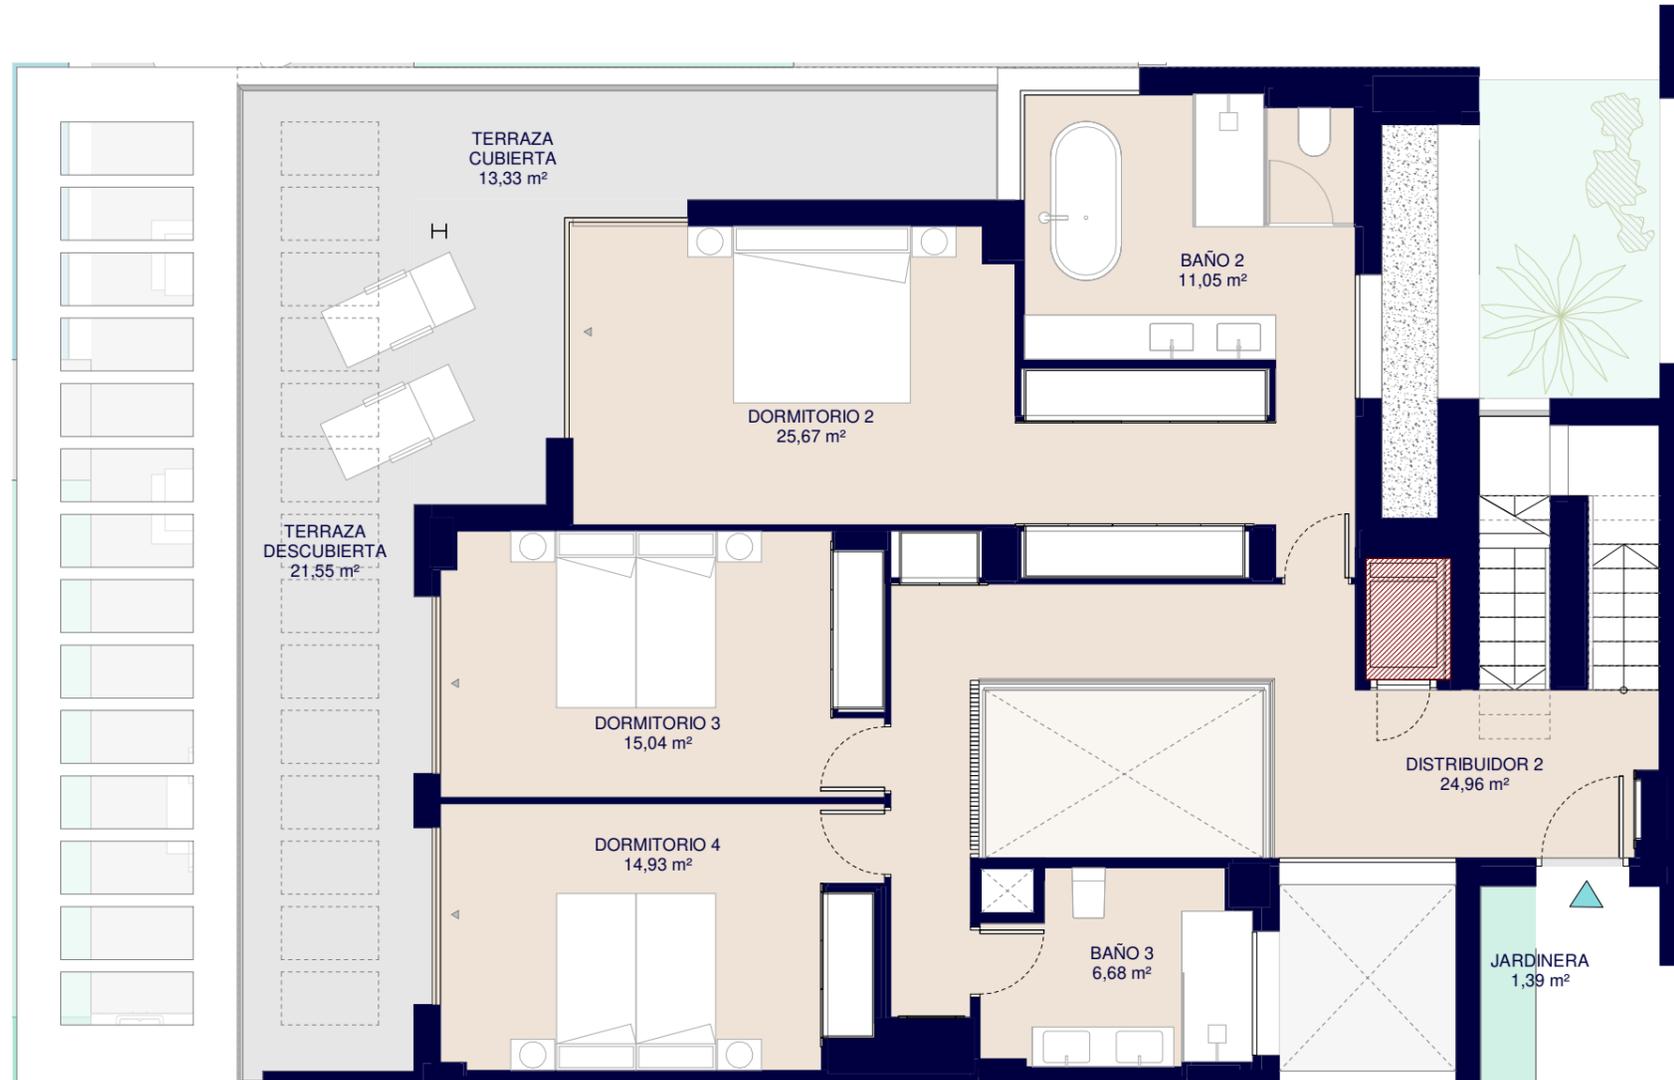

PLANTA PRIMERA



Elementos Opcionales

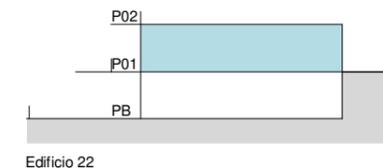

Edificio 22

El presente plano comercial, que incluye una parte gráfica y datos relativos a superficies, puede ser objeto de modificaciones ordenadas por los organismos públicos competentes y/o exigencias técnicas o jurídicas, siempre y cuando estén justificadas y no supongan alteraciones sustanciales. El mobiliario mostrado no está incluido y el equipamiento del inmueble será el indicado en la correspondiente memoria de calidades.