




| | | | | | | | |
|--------------|--------|--------|-------|--------|--------|------|---------------|
| VIV-5 | 264.65 | 205.94 | 85.68 | 174.30 | 195.75 | 6.98 | 181,28 |
|--------------|--------|--------|-------|--------|--------|------|---------------|

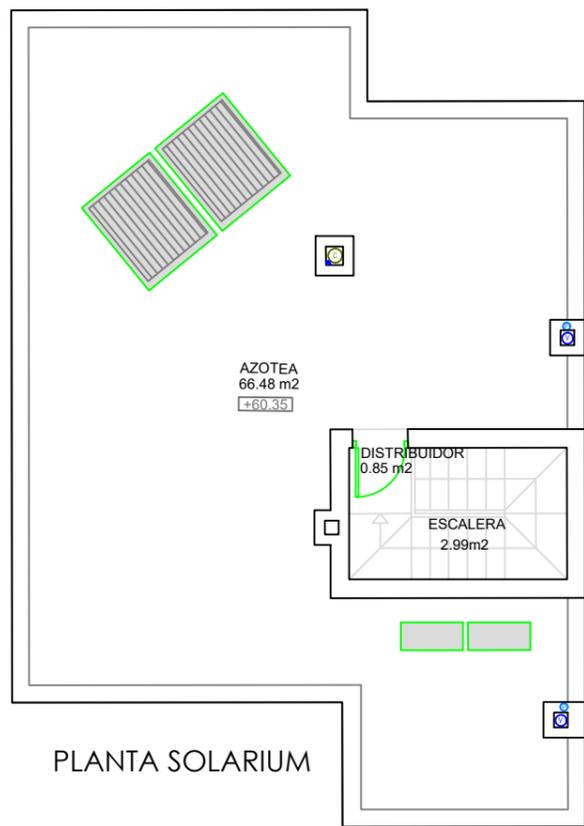


PLANTA SOLARIUM

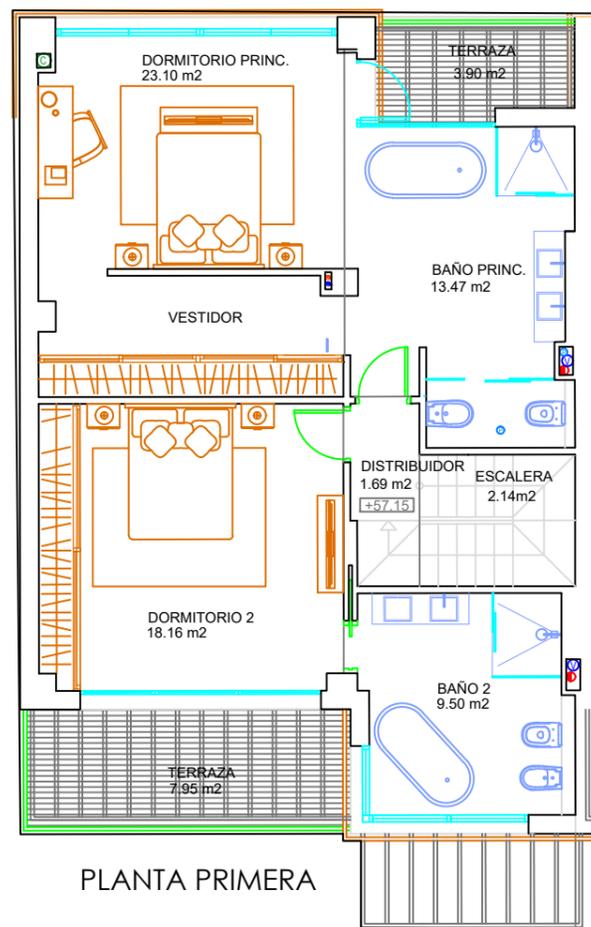


PLANTA PRIMERA

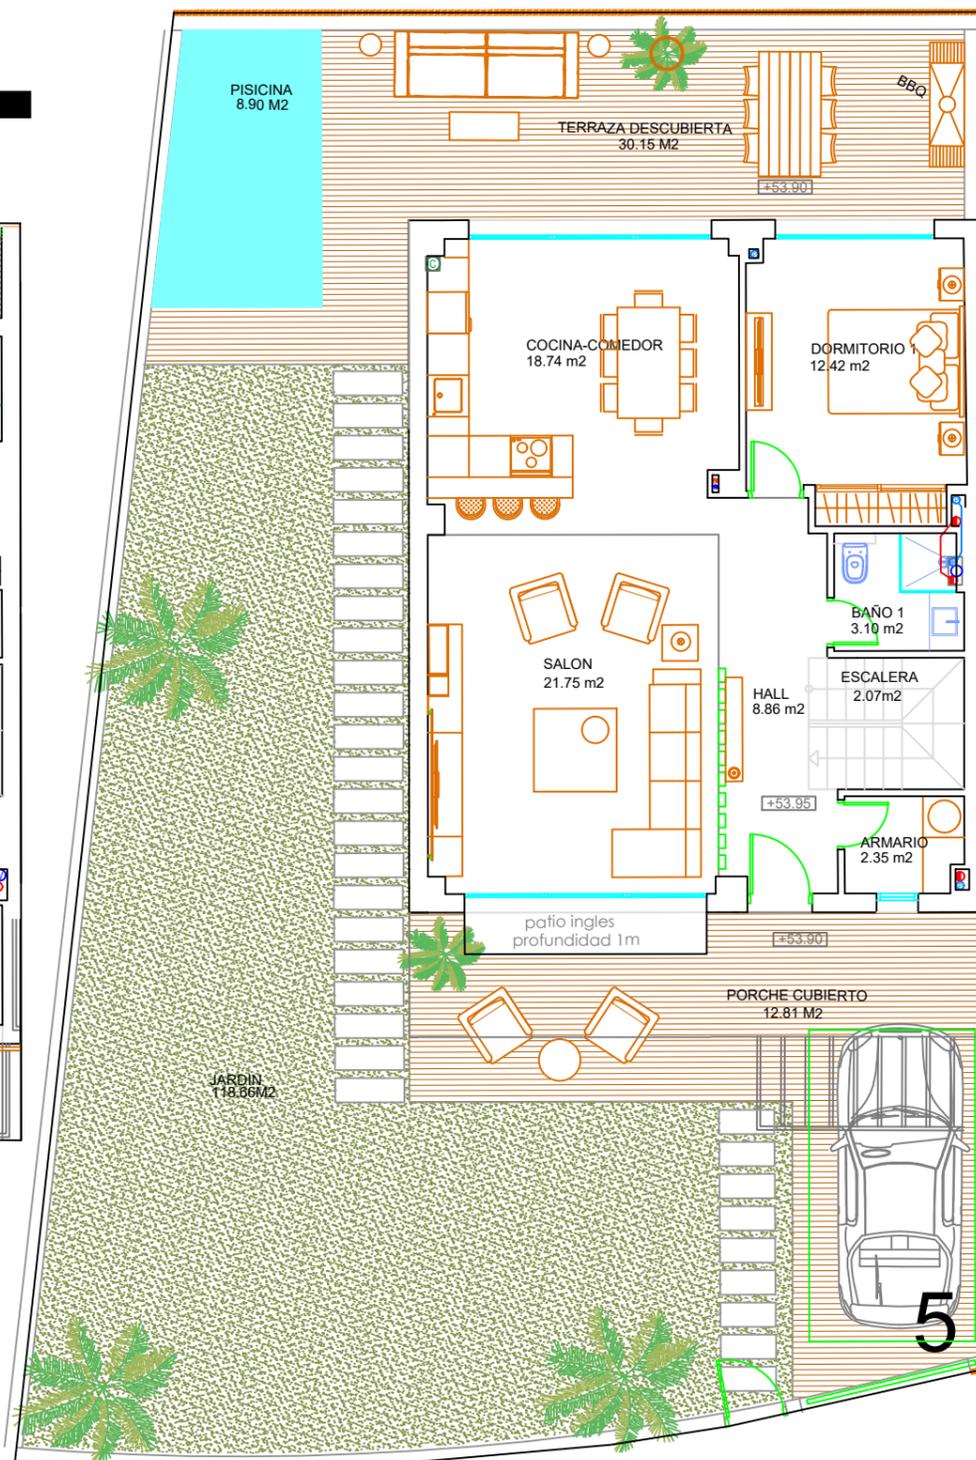


PLANTA BAJA

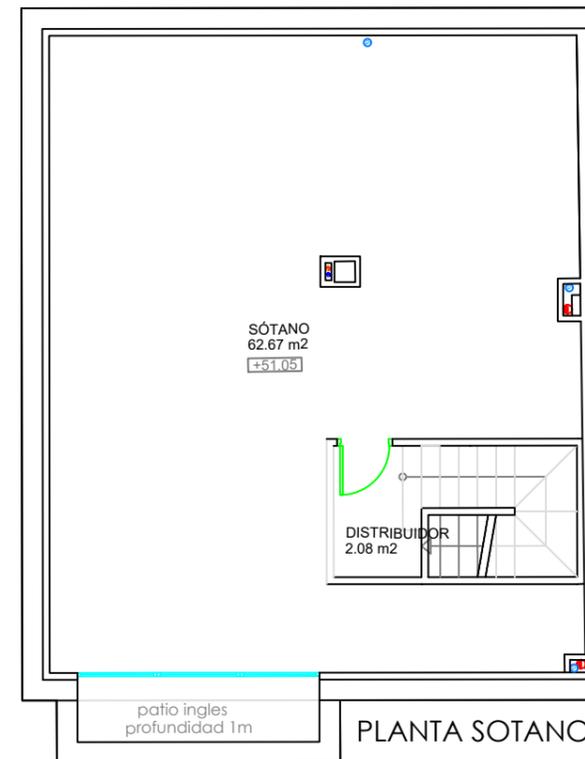

PLANTA SOTANO

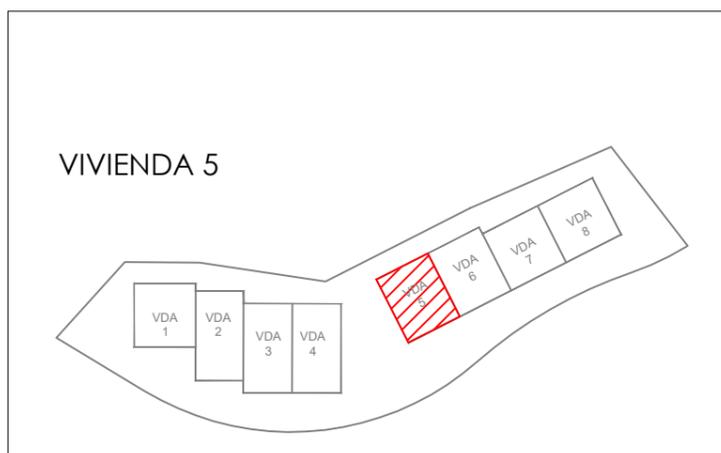

VIVIENDA 5

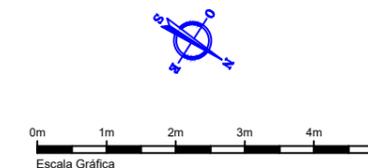

ESCALA = 1 / 100
 Las superficies indicadas están calculadas conforme al DECRETO 218/2005, de 11 de octubre, por el que se aprueba el Reglamento de información al consumidor en la compraventa y arrendamiento de viviendas en Andalucía

Este plano ha sido elaborado conforme al Proyecto Básico y de Ejecución del edificio pudiendo ser objeto de modificaciones por exigencias técnicas, jurídicas y/o comerciales de la dirección facultativa o autoridad competente, siendo ajustados en la licencia de primera ocupación. Los elementos accesorios, mobiliario y demás equipamiento de las viviendas mostrado en planimetría e infografías no están incluidos y serán los indicados en la memoria de calidades. Las imágenes son orientativas para la comprensión de la promoción y podrán ser objeto de verificación o modificación en los proyectos técnicos.