


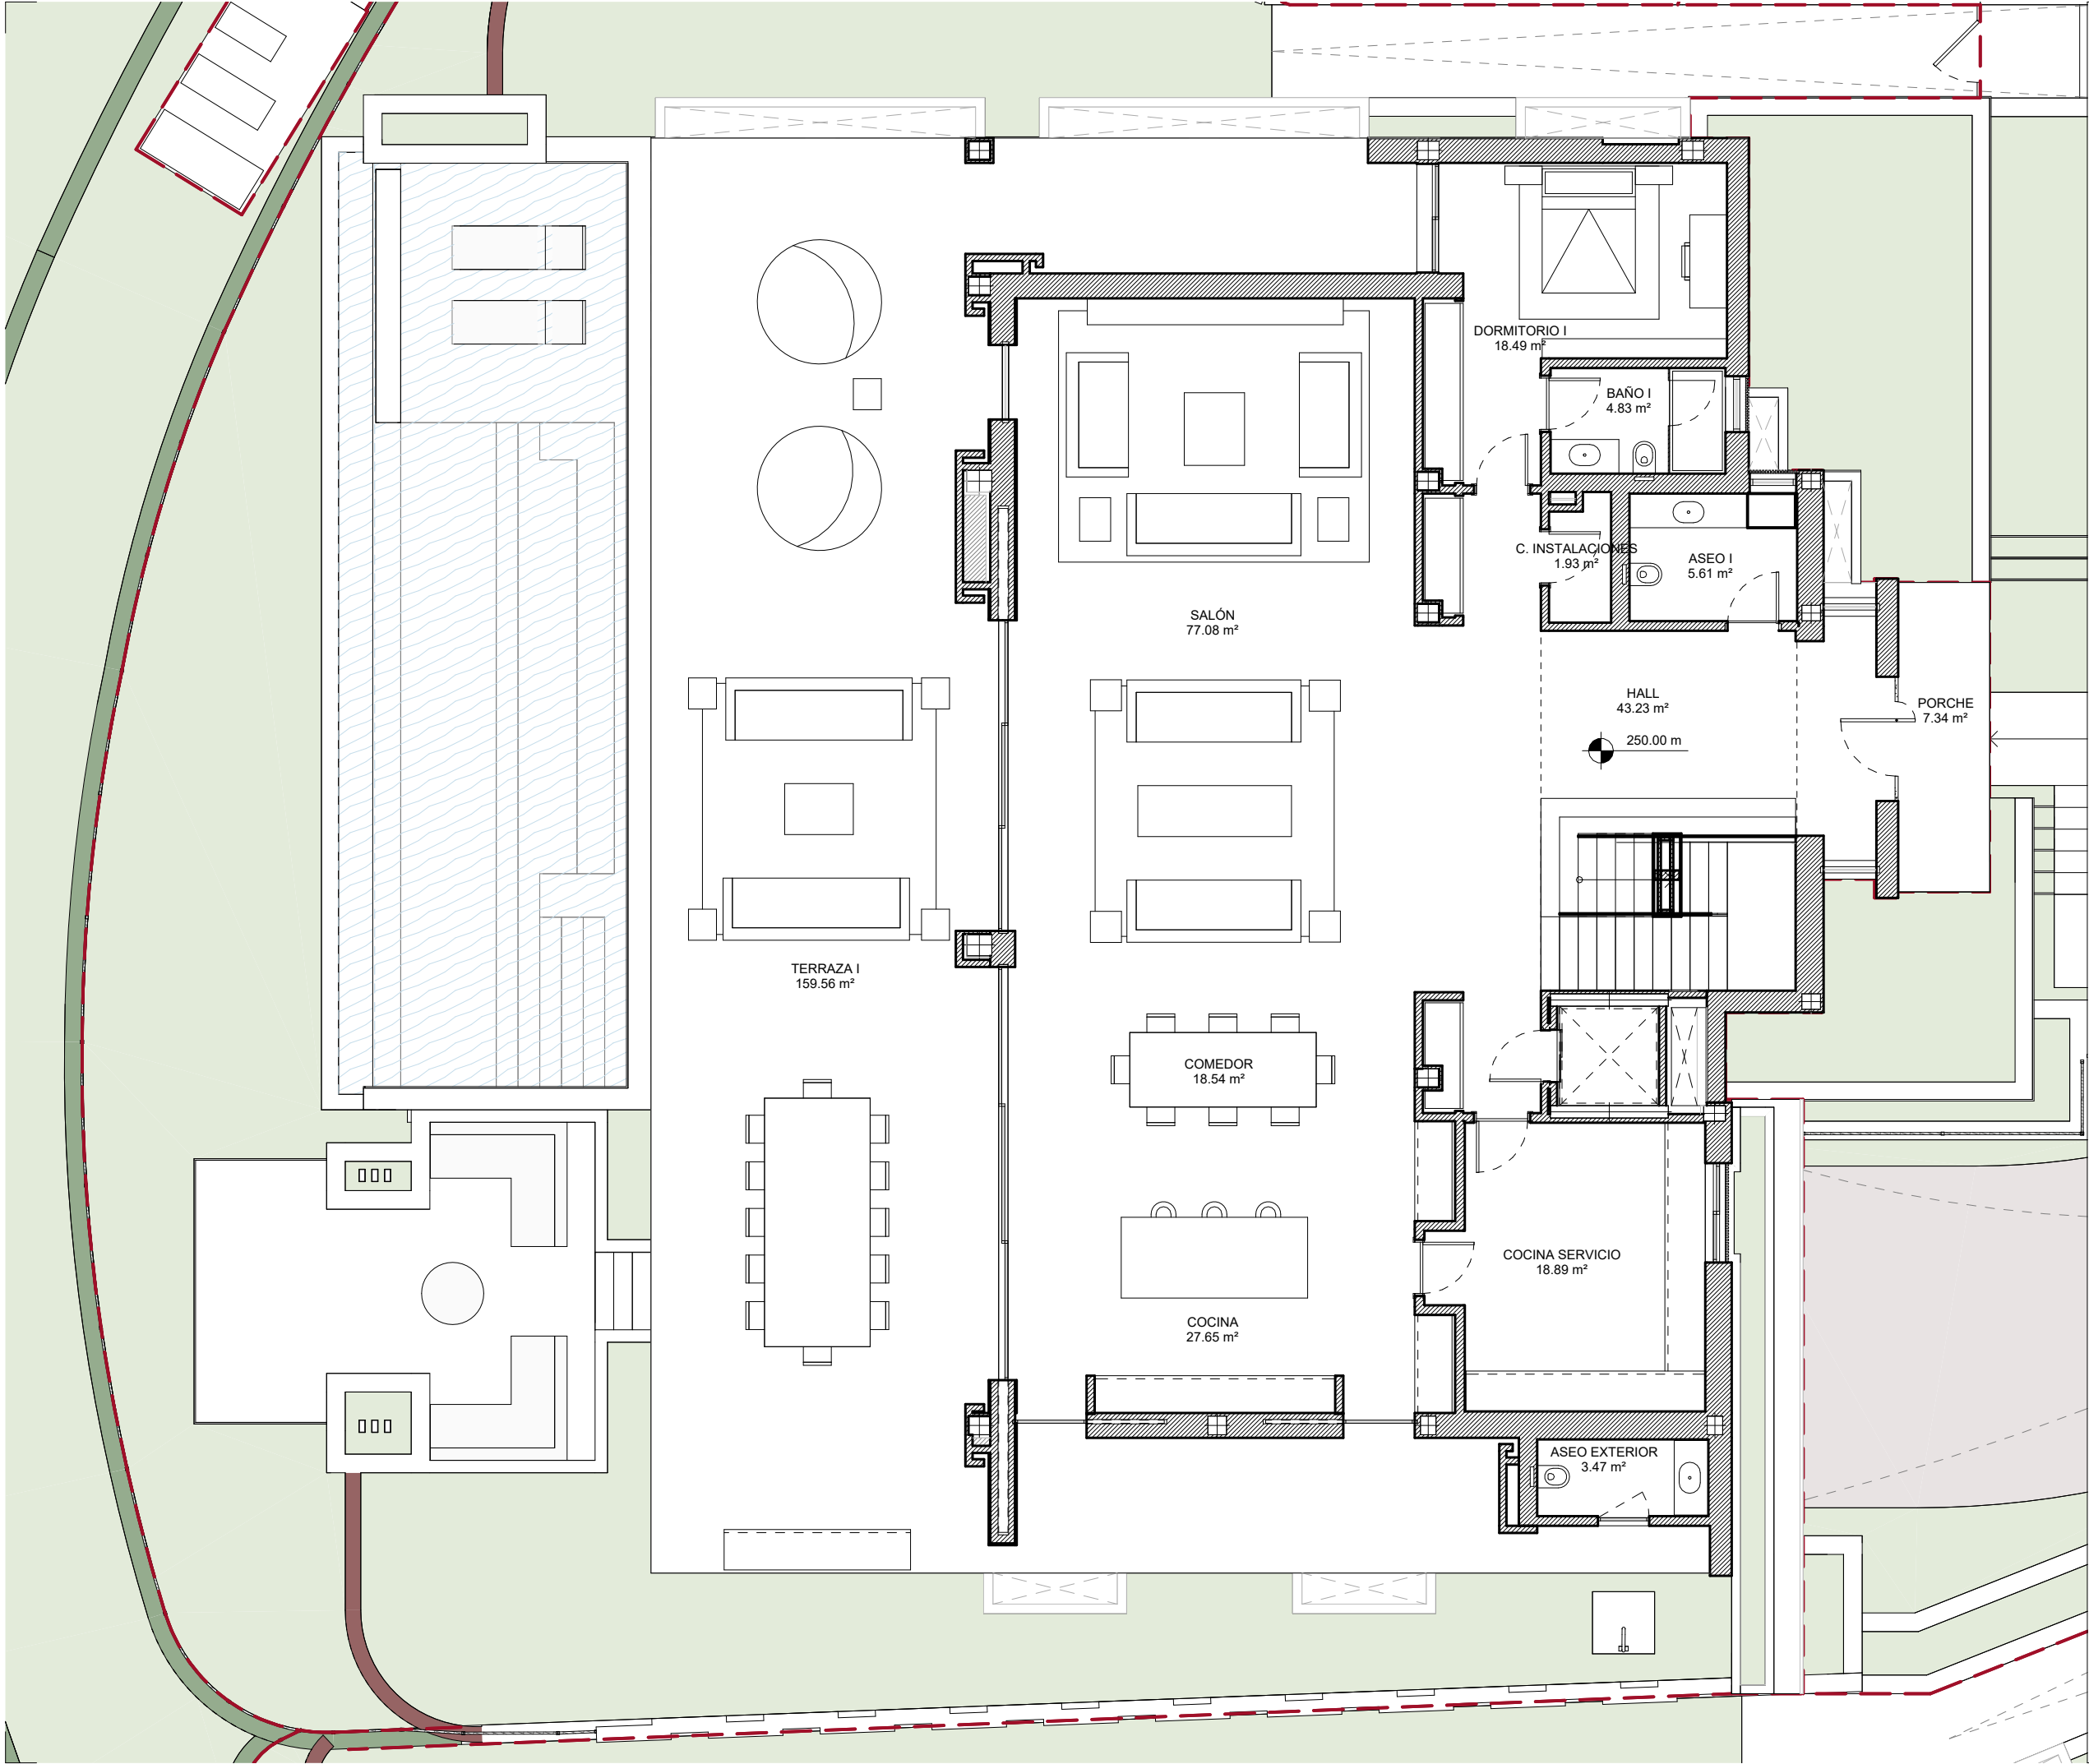

MANUEL BURGOS
ARQUITECTURA Y DISEÑO

URB. LA ALZAMBRA, EDIFICIO VASARI
CENTER, OF. 2, MARBELLA, MÁLAGA

www.manuelburgos.es

OBSERVACIONES:

SUP. CONSTRUIDA

Cerrada vivienda S.R. 469.37 m²

Cerrada vivienda B.R. 426.73 m²

Terraza 249.21 m²

SUP. TOTAL CONSTRUIDA 1145.31 m²

SUP. EXTERIOR

Superficie de parcela privada 769.78 m²

Zona comunal de uso privativo 247.10 m²

Zonas comunes repercutivas 1074.41 m²

SUPERFICIES ÚTILES

Sup. útil Real Decreto 218/2005 862.93 m²

PROYECTO:
Proyecto Ejecución
RA1

C/ Islas Marianas

PLANO:
V08 - MOBILIARIO - PLANTA
BAJA

Nº PLANO: COM-08.1

ESCALA: As indicated REV: A

FECHA: Marzo 2024

PROMOCIÓN:
THE SKY
Marbella

PROMOTOR:
RIVESTIA
COSTA DEL SOL S.L.

ARQUITECTO:
Manuel Burgos de Andrés

EL PRESENTE DOCUMENTO ES COPIA DE SU ORIGINAL DEL QUE ES AUTOR EL ARQUITECTO FIRMANTE. SU UTILIZACIÓN TOTAL O PARCIAL, ASÍ COMO CUALQUIER REPRODUCCIÓN O CESIÓN A TERCEROS, REQUIEREN LA PREVIA AUTORIZACIÓN EXPRESA DE SU AUTOR QUEDANDO EN TODO CASO PROHIBIDA CUALQUIER MODIFICACIÓN UNILATERAL DEL MISMO. LAS DIMENSIONES QUE APARECEN EN LOS PLANOS SERÁN SUSCEPTIBLES DE CAMBIOS SEGÚN LAS NECESIDADES TÉCNICAS DEL PROYECTO.

ESPACIO RESERVADO PARA
VISADO

OBSERVACIONES:

SUP. CONSTRUIDA	
Cerrada vivienda S.R.	469.37 m²
Cerrada vivienda B.R.	426.73 m²
Terraza	249.21 m²
SUP. TOTAL CONSTRUIDA	1145.31 m²

SUP. EXTERIOR	
Superficie de parcela privada	769.78 m²
Zona comunal de uso privativo	247.10 m²
Zonas comunes repercutivas	1074.41 m²

SUPERFICIES ÚTILES	
Sup. útil Real Decreto 218/2005	862.93 m²

PROYECTO:

Proyecto Ejecución
RA1

C/ Islas Marianas

PLANO:
V08 - MOBILIARIO - PLANTA
PRIMERA

Nº PLANO: **COM-08.2**

ESCALA: As indicated REV:

FECHA: Marzo 2024

PROMOCIÓN:

THE SKY
Marbella

PROMOTOR:


RIVESTIA
COSTA DEL SOL S.L.

ARQUITECTO:

Manuel Burgos de Andrés

EL PRESENTE DOCUMENTO ES COPIA DE SU ORIGINAL DEL QUE ES
AUTOR EL ARQUITECTO FIRMANTE. SU UTILIZACIÓN TOTAL O
PARCIAL, ASÍ COMO CUALQUIER REPRODUCCIÓN O CESIÓN A
TERCEROS, REQUIEREN LA PREVIA AUTORIZACIÓN EXPRESA DE SU
AUTOR QUEDANDO EN TODO CASO PROHIBIDA CUALQUIER
MODIFICACIÓN UNILATERAL DEL MISMO.
LAS DIMENSIONES QUE APARECEN EN LOS PLANOS SERÁN
SUSCEPTIBLES DE CAMBIOS SEGÚN LAS NECESIDADES TÉCNICAS
DEL PROYECTO.

ESPACIO RESERVADO PARA
VISADO

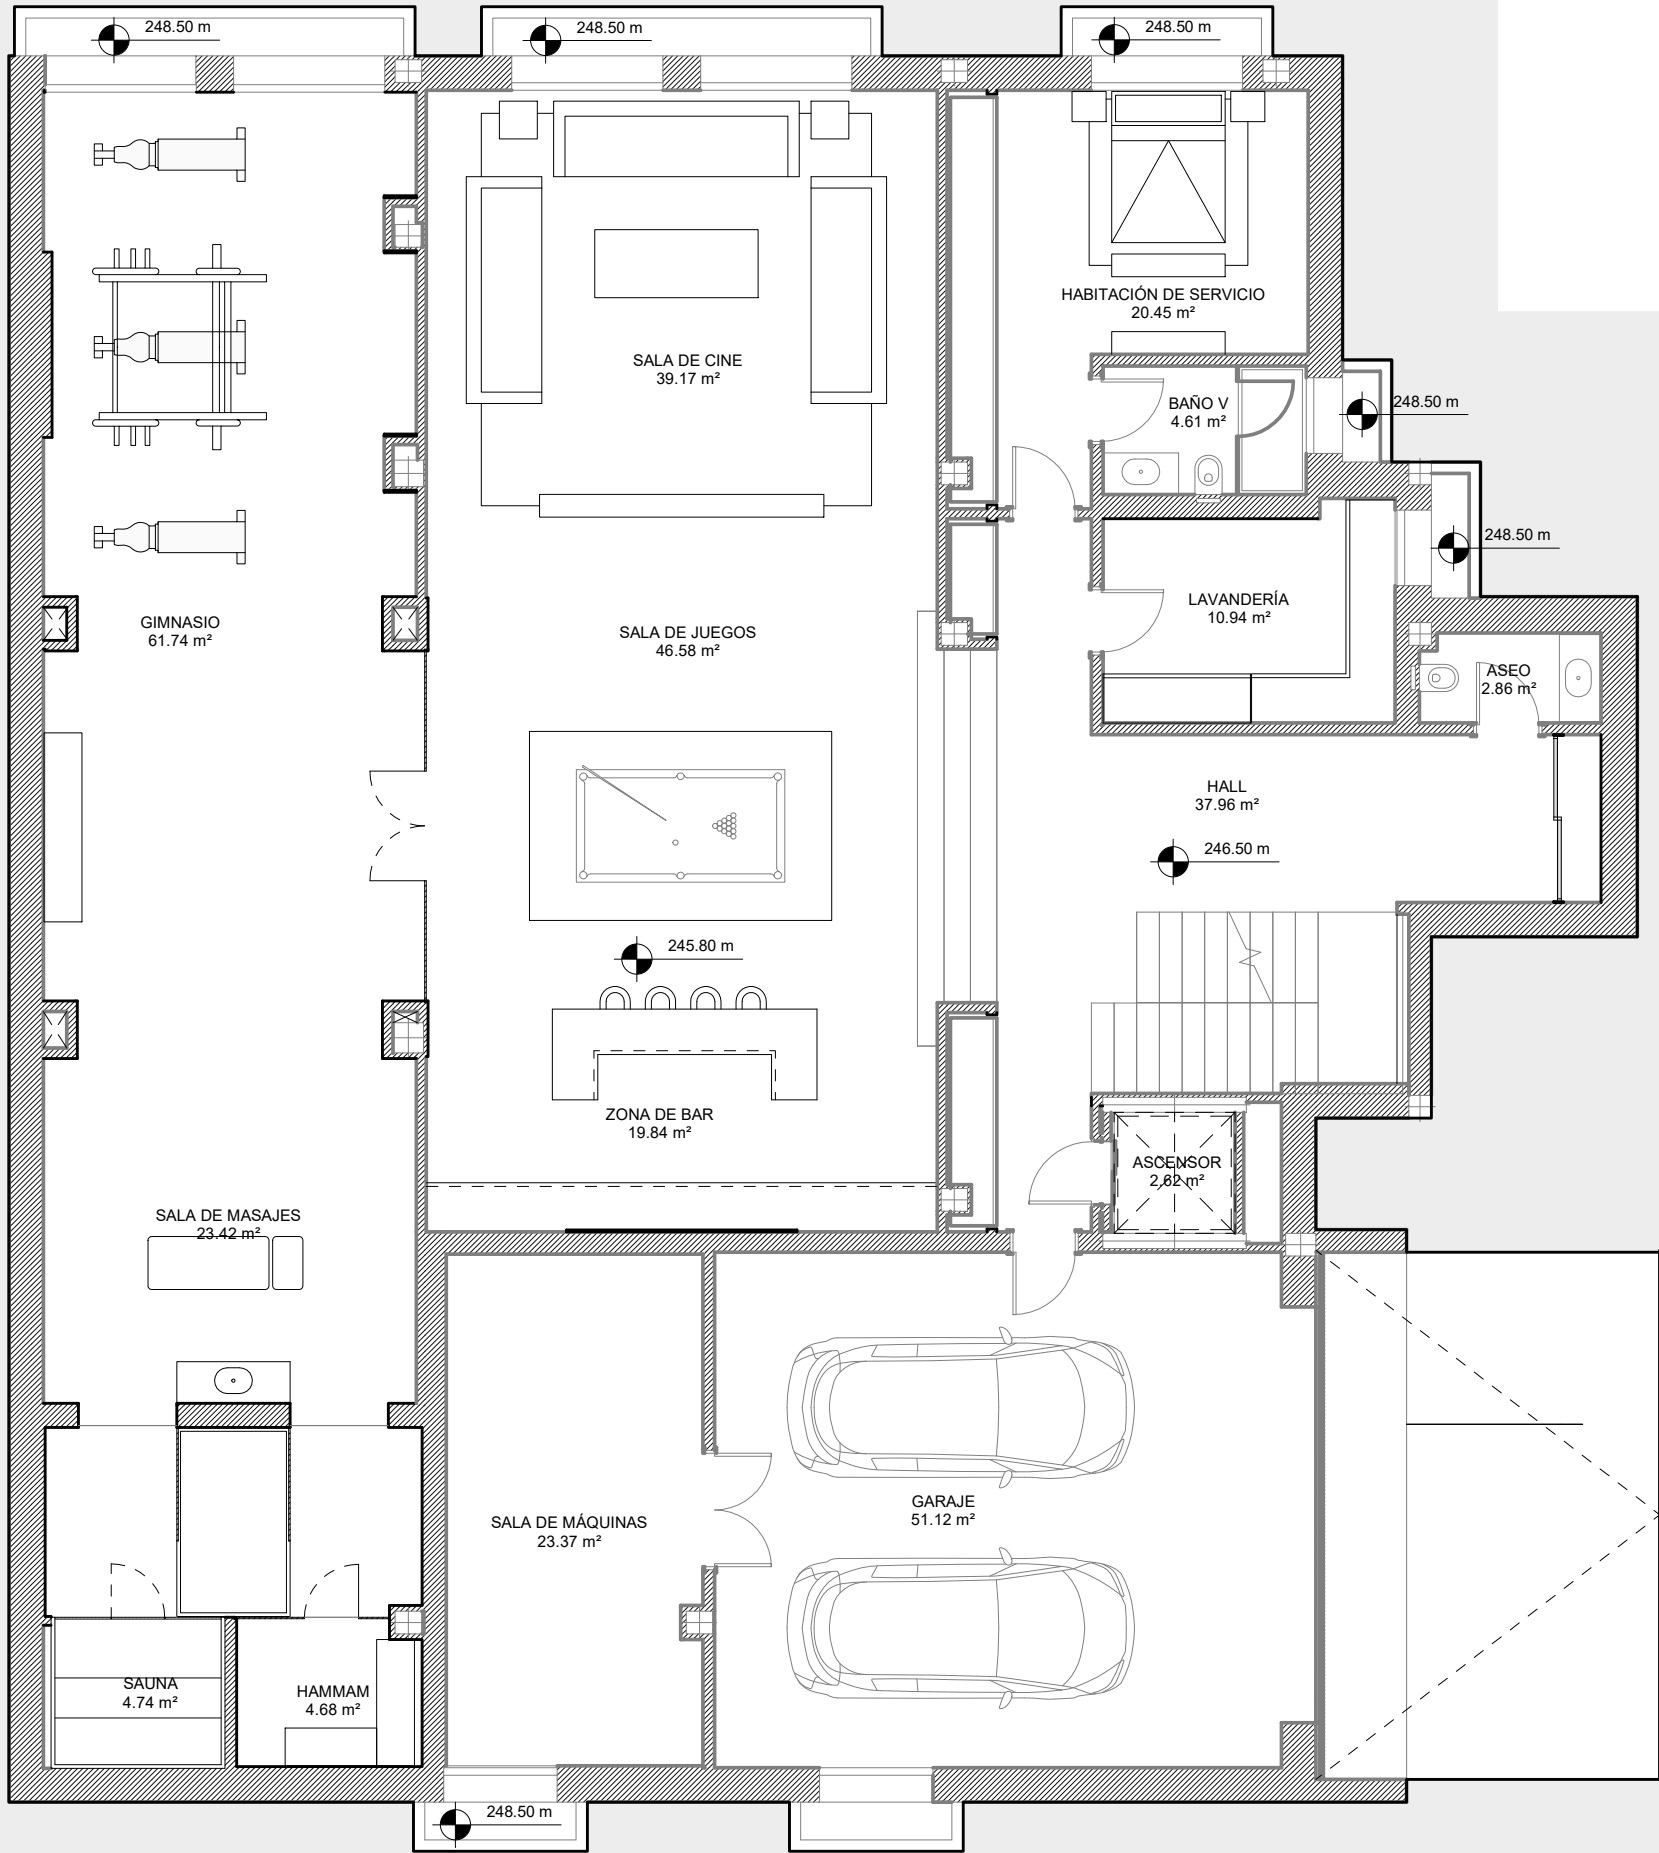

OBSERVACIONES:

SUP. CONSTRUIDA	
Cerrada vivienda S.R.	469.37 m²
Cerrada vivienda B.R.	426.73 m²
Terraza	249.21 m²
SUP. TOTAL CONSTRUIDA	1145.31 m²

SUP. EXTERIOR	
Superficie de parcela privada	769.78 m²
Zona comunal de uso privativo	247.10 m²
Zonas comunes repercutivas	1074.41 m²

SUPERFICIES ÚTILES	
Sup. útil Real Decreto 218/2005	862.93 m²

PROYECTO:

Proyecto Ejecución
RA1

C/ Islas Marianas

PLANO:
V08 - MOBILIARIO - PLANTA
SÓTANO

Nº PLANO: **COM-08.3**

ESCALA: As indicated REV:

FECHA: Marzo 2024

PROMOCIÓN:

THE SKY
Marbella

PROMOTOR:

RIVESTIA
COSTA DEL SOL S.L.

ARQUITECTO:

Manuel Burgos de Andrés

EL PRESENTE DOCUMENTO ES COPIA DE SU ORIGINAL DEL QUE ES
AUTOR EL ARQUITECTO FIRMANTE. SU UTILIZACIÓN TOTAL O
PARCIAL, ASÍ COMO CUALQUIER REPRODUCCIÓN O CESIÓN A
TERCEROS, REQUIEREN LA PREVIA AUTORIZACIÓN EXPRESA DE SU
AUTOR QUEDANDO EN TODO CASO PROHIBIDA CUALQUIER
MODIFICACIÓN UNILATERAL DEL MISMO.
LAS DIMENSIONES QUE APARECEN EN LOS PLANOS SERÁN
SUSCEPTIBLES DE CAMBIOS SEGÚN LAS NECESIDADES TÉCNICAS
DEL PROYECTO.