




PLANTA SÓTANO



PLANTA BAJA



PLANTA PRIMERA

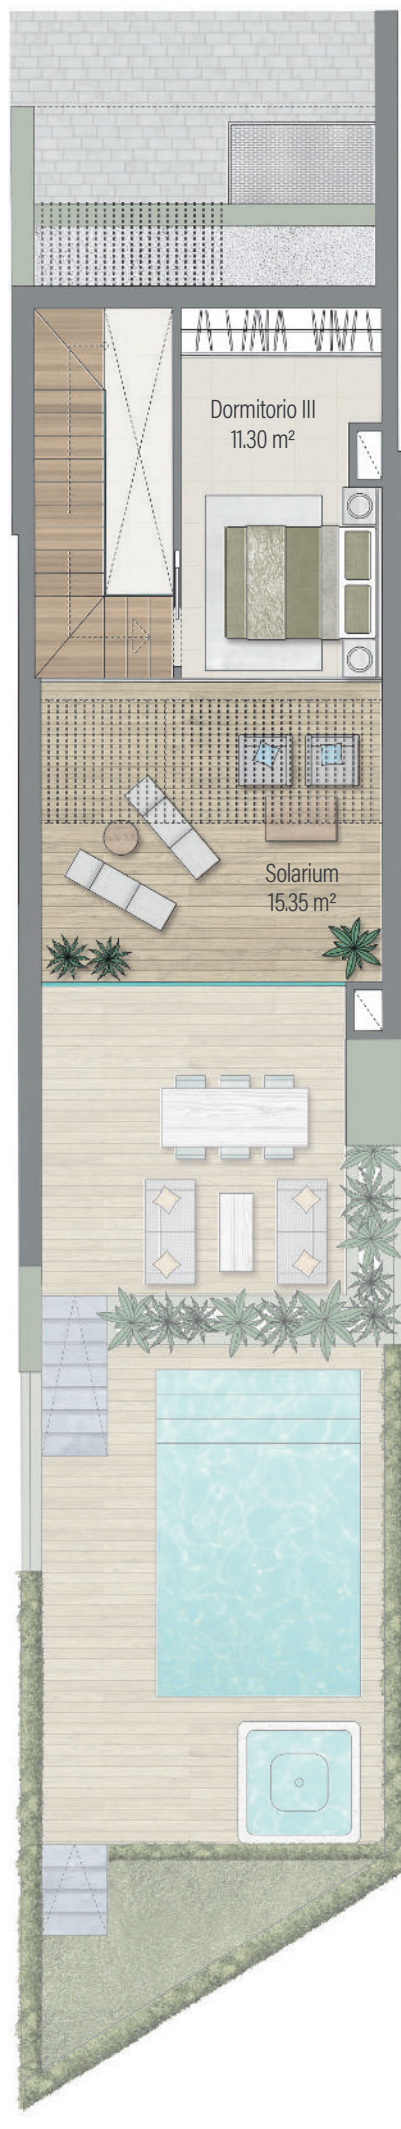


PLANTA CASTILLETE

10

VIVIENDA

AZURE
BAY

FUENGIROLA

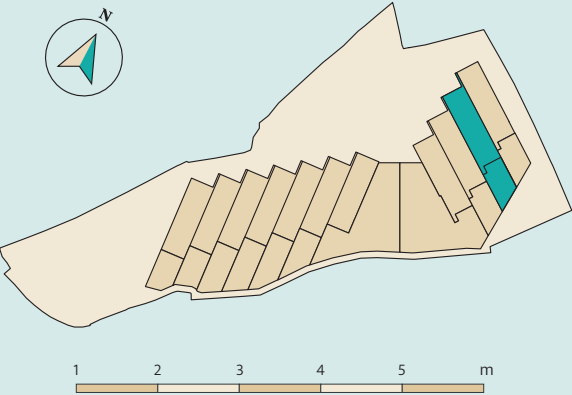

SUPERFICIES	
Superficie útil vivienda	125.89 m²
Superficie útil vivienda + Patio + Terrazas	157.29 m²
Superficie total construida vivienda	141.52 m²
* Sup. útil según Decreto 218/2005	138.48 m²
** Sup. construida según Decreto 218/2005	154.11 m²

REV. 24/04/2024



* La superficies útil según el Decreto 218/2005 de información al consumidor en la compraventa y arrendamientos de viviendas en Andalucía, se define como la superficie del suelo interior de la vivienda y el 50% de los espacios exteriores privados, terrazas y patios. (Limitándose al 10% de la superficie útil interior).

** La superficies construida según el Decreto 218/2005 se define como la superficie útil anteriormente mencionada pero sin excluir elementos interiores ni cerramientos y añadiendo la parte proporcional de Z.C. Los datos y superficies contenidos en el presente documento tienen un valor meramente informativo, que pudiera estar sujeto a cambios por parte de la empresa o la dirección técnica. Puertas, aperturas, sanitarios o distribución no son vinculantes. Mobiliario, colores, texturas o selería son únicamente gráficos orientativos, por lo que esta documentación no puede ser considerada como una forma de contrato u obligación.