


VT0015
2 dormitorios
Planta 0-Portal 2-Letra C

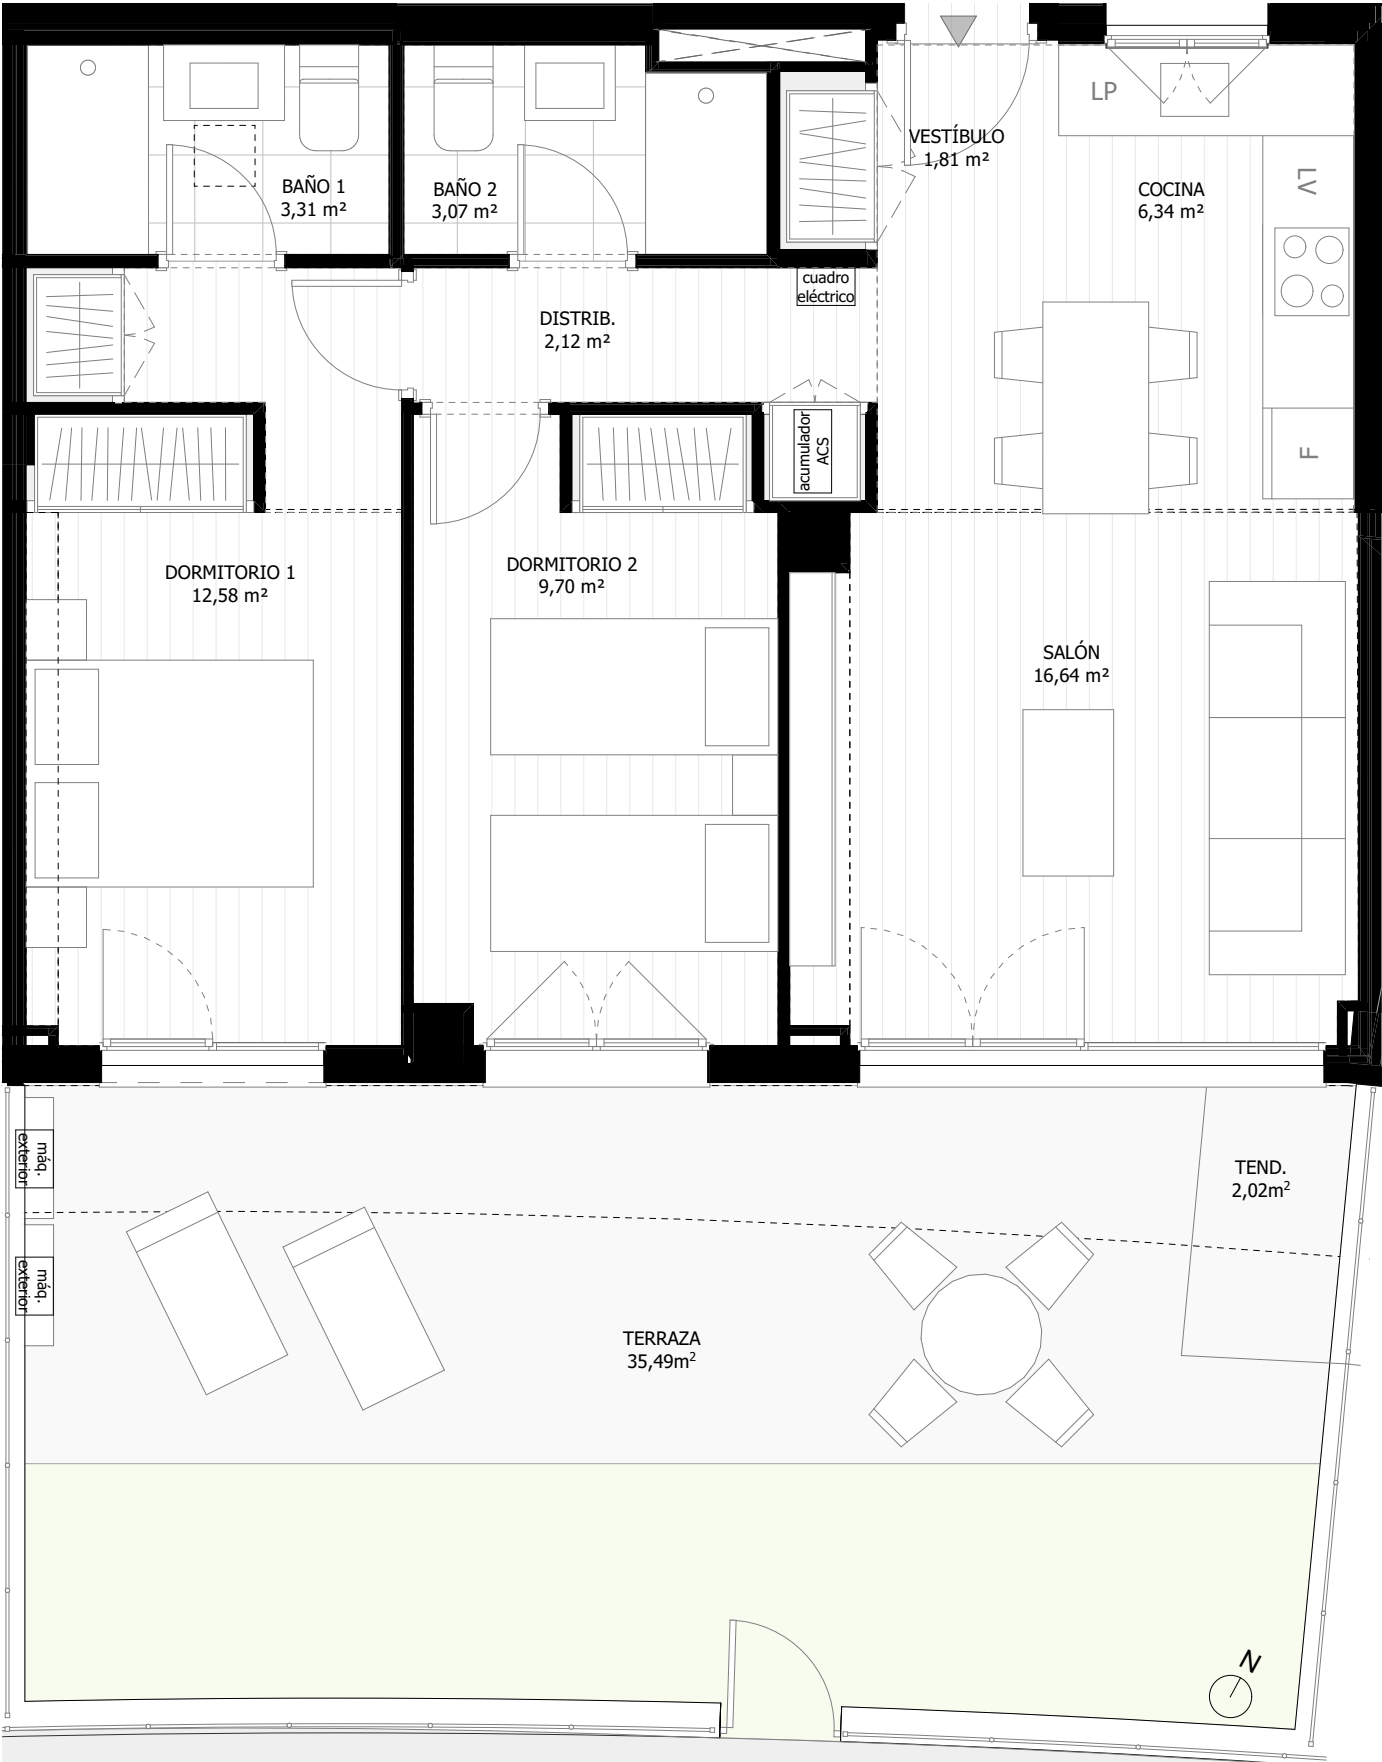

SUPERFICIES ÚTILES		
INTERIOR		
	BAÑO 1	3,31
	BAÑO 2	3,07
	COCINA	6,34
	DISTRIB.	2,12
	DORMITORIO 1	12,58
	DORMITORIO 2	9,70
	SALÓN	16,64
	VESTÍBULO	1,81
		55,57 m²
EXTERIOR		
	TENDEDERO	2,02
	TERRAZA	35,49
		37,51 m²
		93,08 m²
SUP. ÚTIL INTERIOR [A]		55,57
SUP. ÚTIL EXTERIOR		37,51
SUP. ÚTIL EXT. COMPUTABLE [B]		5,56
SUP. ÚTIL COMPUTABLE [A+B] *		61,13
SUP. CONSTR. + ZZCC *		91,02
* SUPERFICIES CONFORME A RD 218/2005		



*Este documento es orientativo y tiene carácter de información comercial. Está sujeto a modificaciones por necesidades de proyecto, obra, obtención de Licencia, o aquellas que pueda estimar en su momento la Dirección Facultativa, no siendo vinculante desde el punto de vista contractual. El amueblamiento dibujado es a título indicativo, no estando incluido en la venta los muebles, electrodomésticos ni elementos de decoración (salvo los especificados en memoria de calidades).