

**Portal 4-P0-A**



**Superficies**

**Vivienda 3D**





Superficie útil interior	99.7 m <sup>2</sup>
Superficie útil exterior	82.9 m <sup>2</sup>
Superficie construida ppZC	138.73 m <sup>2</sup>

**DECRETO 218/2005**

Superficie útil	109.67 m <sup>2</sup>
Superficie construida	150.55 m <sup>2</sup>

**Localización**

PARCELAS R9, R10 Y R11 SUP-02 LA GASPARA  
ESTEPONA (MÁLAGA)

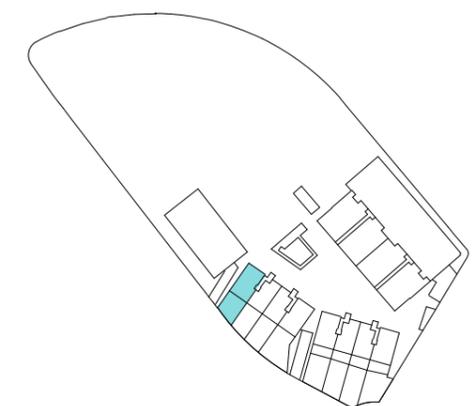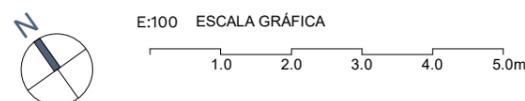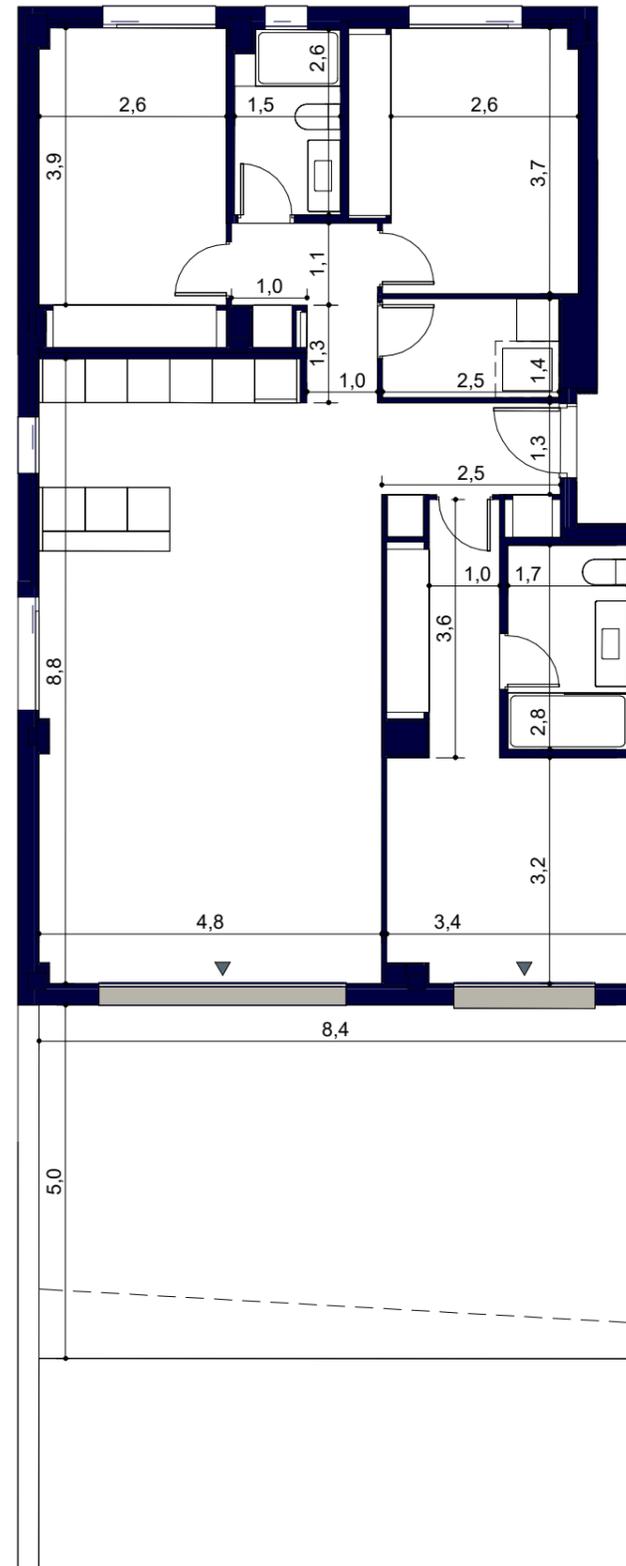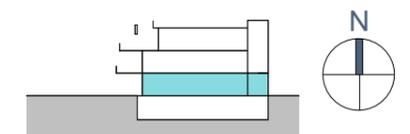

**V1**  
**(nov' 23)**

El presente plano comercial, que incluye una parte gráfica y datos relativos a superficies, puede ser objeto de modificaciones ordenadas por los organismos públicos competentes y/o exigencias técnicas o jurídicas, siempre y cuando estén justificadas y no supongan alteraciones sustanciales. El mobiliario mostrado no está incluido y el equipamiento del inmueble será el indicado en la correspondiente memoria de calidades.