

LAS ALBERCAS



EDIFICIO 5
PLANTA PRIMERA B

3 DORMITORIOS - 3,5 BAÑOS

SUP. CERRADA:	231,40 m²
SUP. TERRAZA CUBIERTA:	37,00 m²
SUP. TERRAZA DESCUBIERTA:	37,65 m²


PLAZA DE GARAJE n.3:	14,56 m²
PLAZA DE GARAJE n.4:	14,56 m²
TRASTERO n.2:	19,44 m²

BUILDING 5
FIRST FLOOR B

3 BEDROOMS - 3,5 BATHROOMS

INTERNAL BUILT AREA:	231,40 m²
COVERED TERRACE:	37,00 m²
UNCOVERED TERRACE:	37,65 m²

PARKING SPACE n.3:	14,56 m²
PARKING SPACE n.4:	14,56 m²
STORAGE ROOM n.2:	19,44 m²

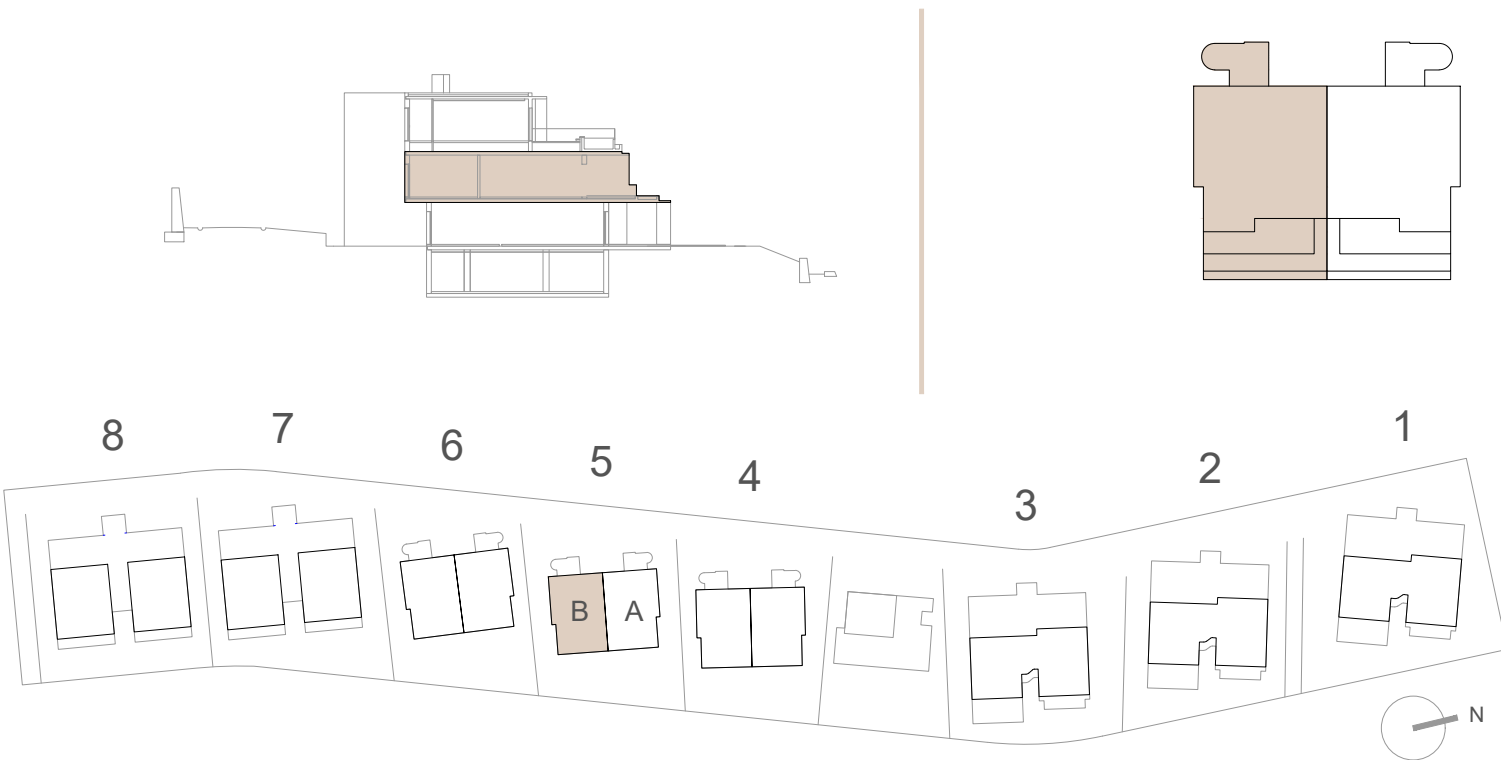

PROYECTO SINGLE HOME
TORRAS Y SIERRA A R Q U I T E C T O S

Promueve Single Home inversiones, S.L. - Construye Single Home S.A.

Estos planos no tienen valor contractual y podrán experimentar variaciones por exigencias técnicas, legales, administrativas o a iniciativa del arquitecto director de las obras, sin que ello implique menoscabo del nivel de calidades.
Todo el mobiliario es meramente decorativo.

