


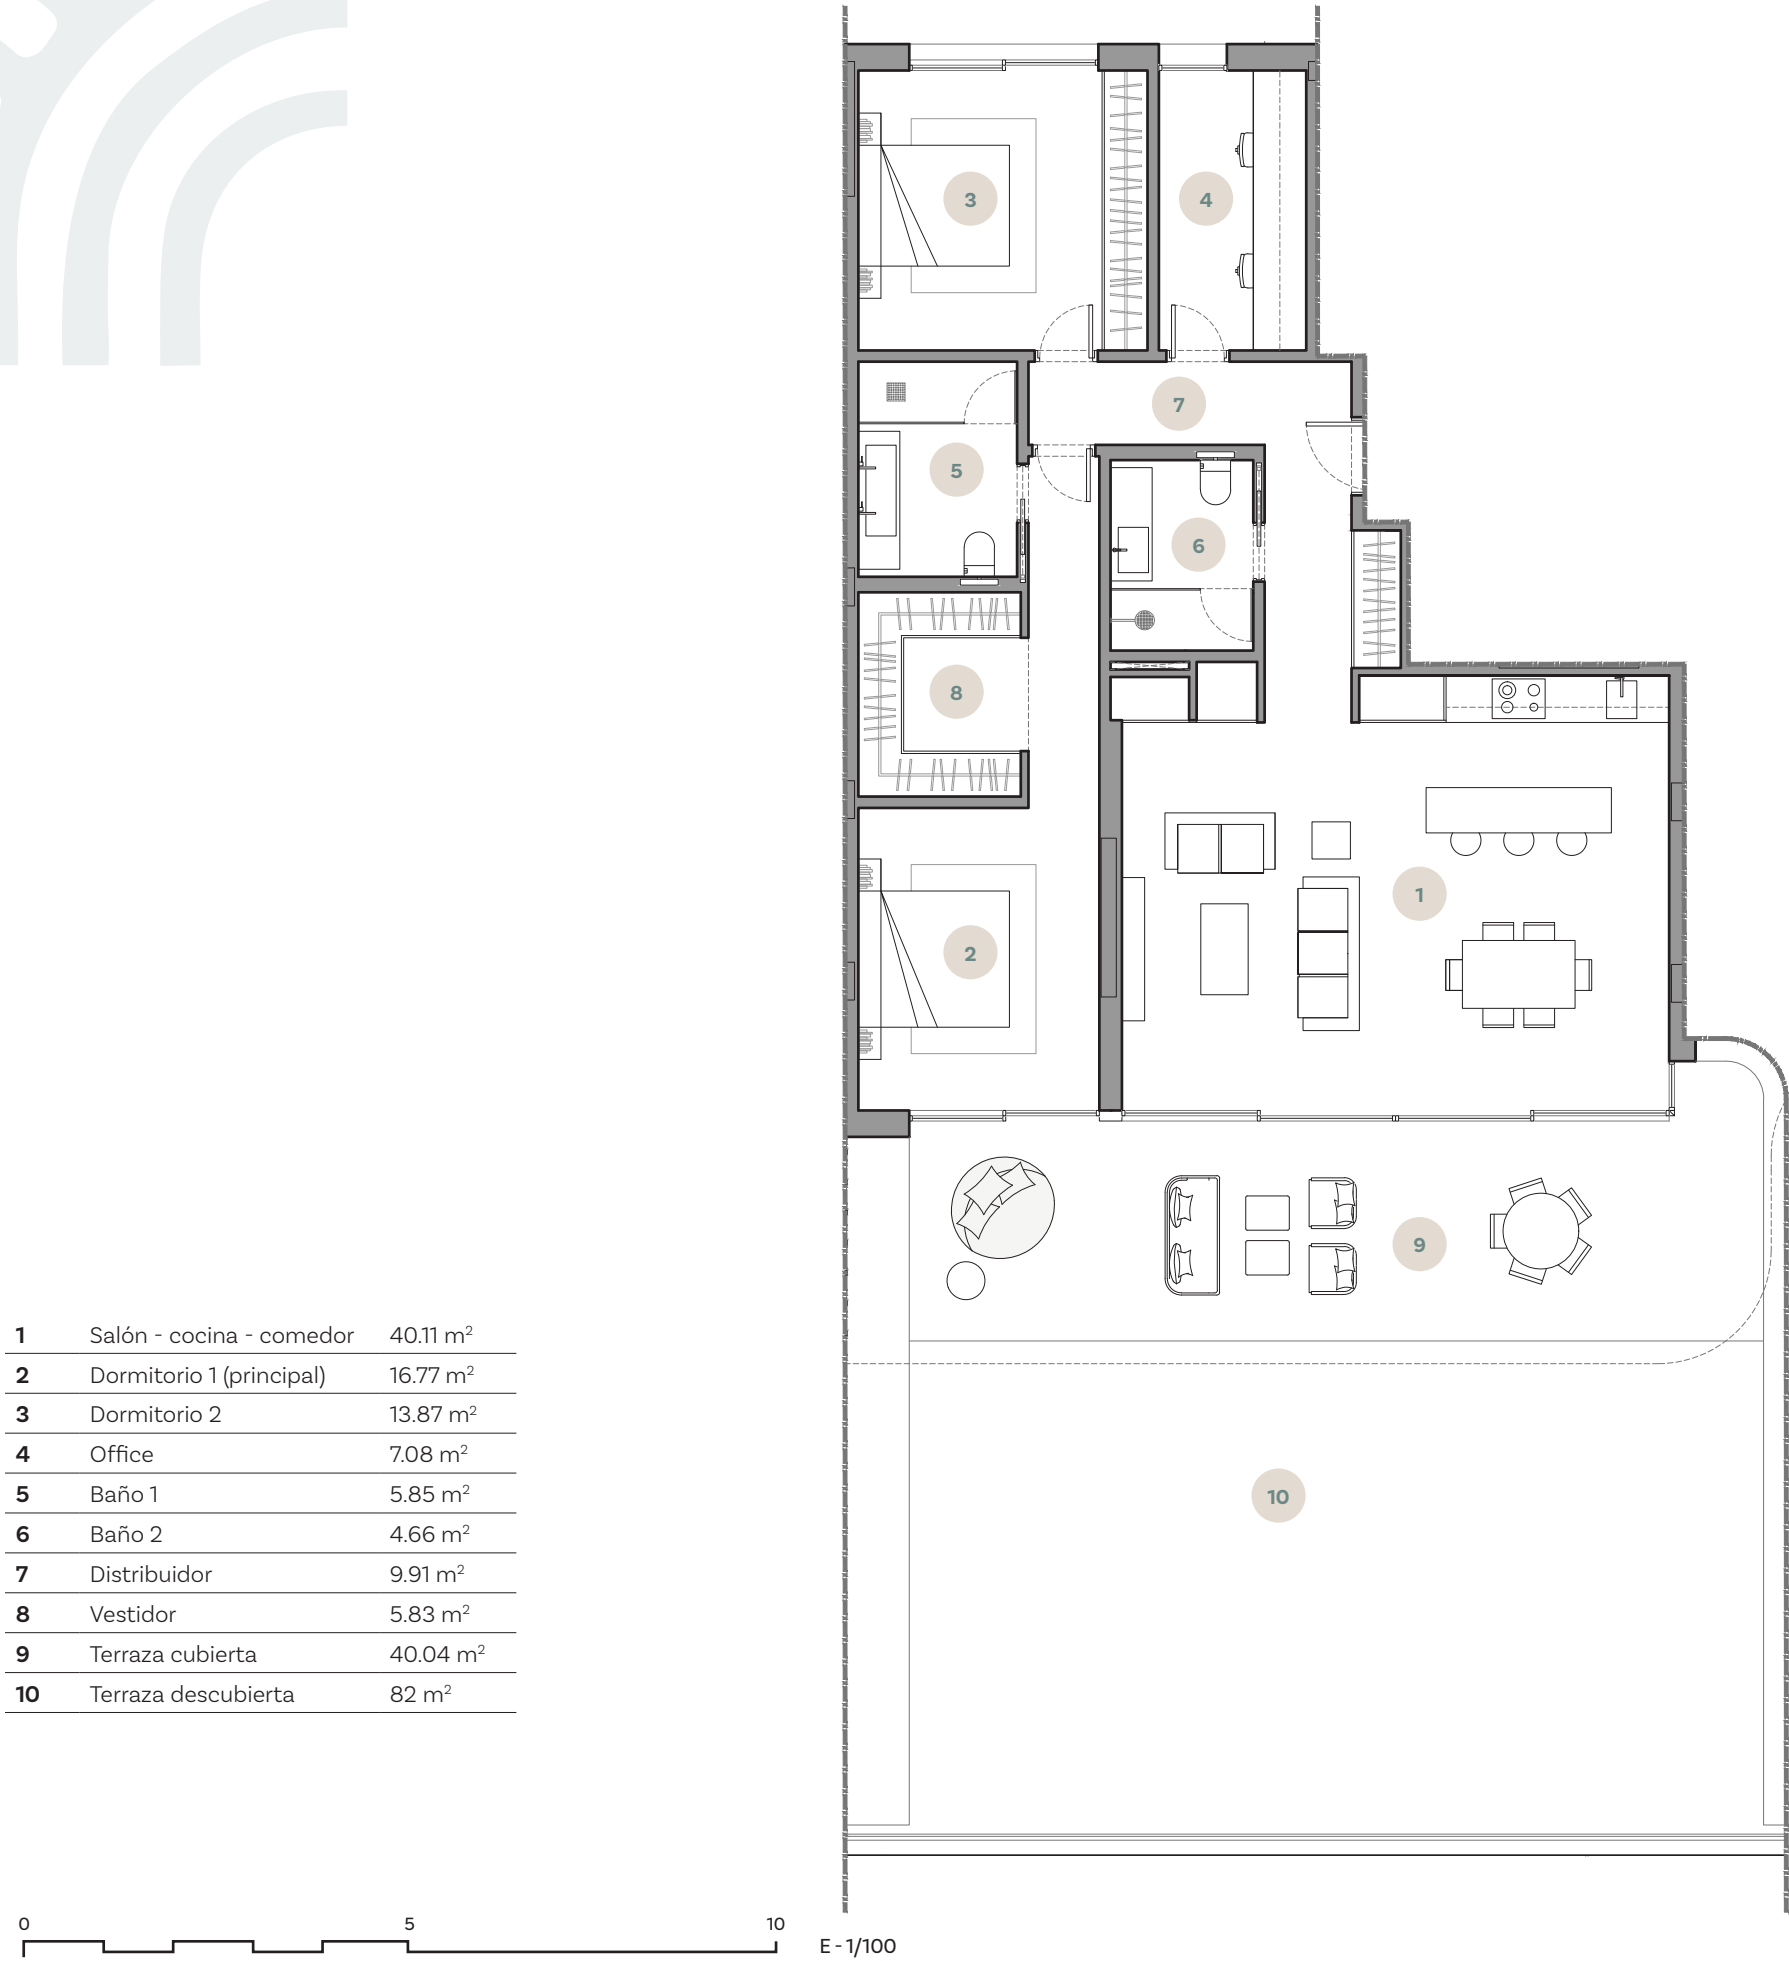


1	Salón - cocina - comedor	40.11 m²
2	Dormitorio 1 (principal)	16.77 m²
3	Dormitorio 2	13.87 m²
4	Office	7.08 m²
5	Baño 1	5.85 m²
6	Baño 2	4.66 m²
7	Distribuidor	9.91 m²
8	Vestidor	5.83 m²
9	Terraza cubierta	40.04 m²
10	Terraza descubierta	82 m²

Este plano no es definitivo ya que se ha realizado siguiendo el proyecto de ejecución y consecuentemente la promotora se reserva el derecho de incorporar cambios debido a imperativos técnicos y/o legales requeridos por la administración pública. En cualquier caso, estos cambios estarán acordes con el progreso del proceso constructivo. Los elementos accesorios (por ejemplo, cocina) son meramente con una intención ilustrativa. Las superficies mostradas son siempre aproximadas y puedes verse alteradas por motivos técnicos o legales a lo largo del proceso de construcción.

NĀLU

SUITES

BLOQUE 1|2|3 - PORTAL 1 - PLANTA 1 - VIVIENDA B

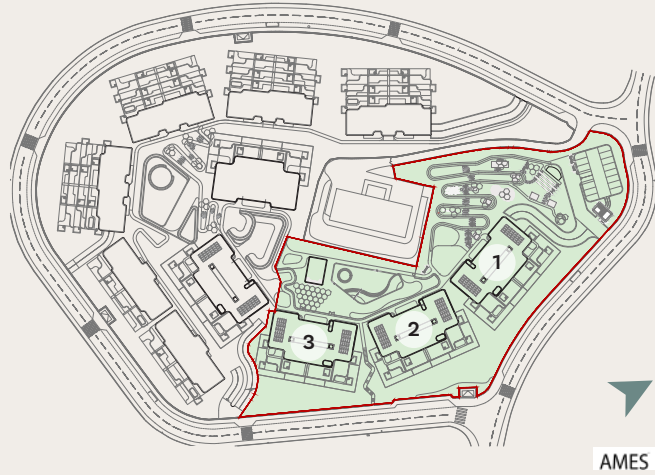

	PLANTA 2	
	PLANTA 1	
	PLANTA BAJA	

SUPERFICIES CONSTRUIDAS

Vivienda S/R	ZZCC	Total vivienda
124.86 m²	30.04 m²	154.90 m²

Terraza Cubierta	Terraza Descubierta	Piscina privada	Jardín Privado
40.04 m²	82 m²	- m²	- m²

SUPERFICIES ÚTILES

Vivienda	Útiles exteriores
104.08 m²	122.04 m²

SUPERFICIES ÚTILES SEGÚN DECRETO BOJA 218/2005

Vivienda	Según decreto
104.08 m²	114.49 m²