



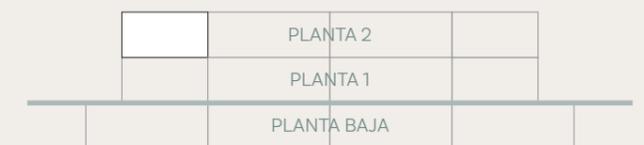


NĀLU

SUITES

BLOQUE 1|2|3 - PORTAL 2 - PLANTA 2 - VIVIENDA A

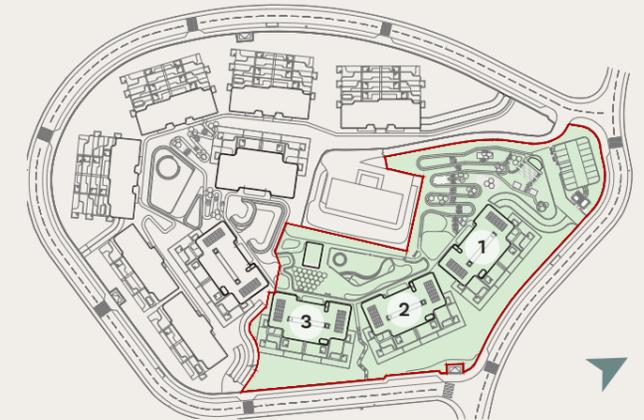

| | | |
|----|--------------------------|----------------------|
| 1 | Salón - cocina - comedor | 47.19 m ² |
| 2 | Dormitorio 1 (principal) | 14.17 m ² |
| 3 | Dormitorio 2 | 16.24 m ² |
| 4 | Dormitorio 3 | 15.81 m ² |
| 5 | Baño 1 | 4.99 m ² |
| 6 | Baño 2 | 5.08 m ² |
| 7 | Distribuidor | 6.12 m ² |
| 8 | Vestidor | 8.68 m ² |
| 9 | Terraza cubierta 1 | 31.33 m ² |
| 10 | Terraza cubierta 2 | 6.64 m ² |

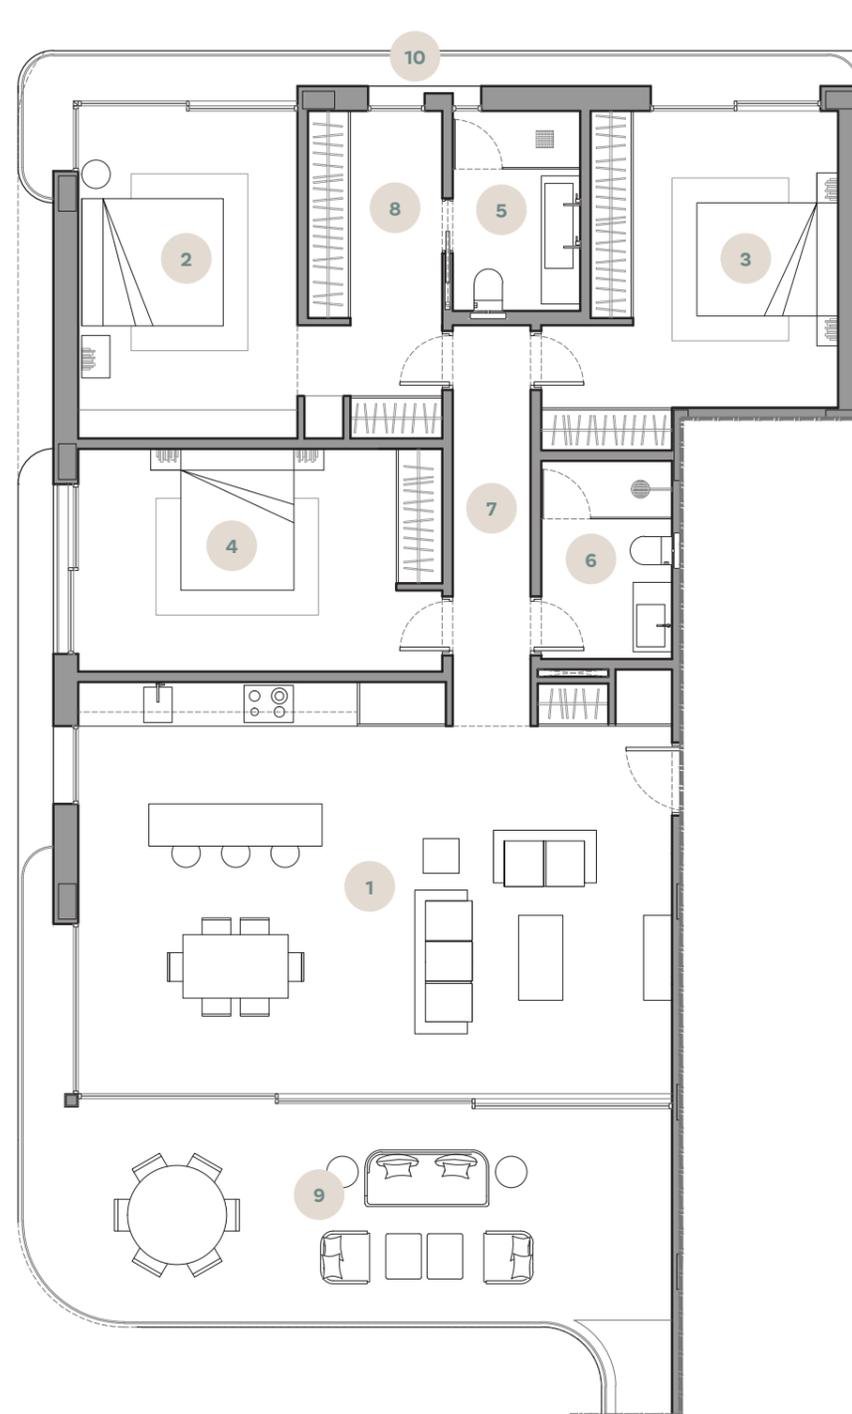

0 5 10 E - 1/100

Este plano no es definitivo ya que se ha realizado siguiendo el proyecto de ejecución y consecuentemente la promotora se reserva el derecho de incorporar cambios debido a imperativos técnicos y/o legales requeridos por la administración pública. En cualquier caso, estos cambios estarán acordes con el progreso del proceso constructivo. Los elementos accesorios (por ejemplo, cocina) son meramente con una intención ilustrativa. Las superficies mostradas son siempre aproximadas y puedes verse alteradas por motivos técnicos o legales a lo largo del proceso de construcción.

SUPERFICIES CONSTRUIDAS

| Vivienda S/R | ZZCC | Total vivienda |
|-----------------------|----------------------|-----------------------|
| 140.72 m ² | 34.14 m ² | 174.86 m ² |

| Terraza Cubierta | Terraza Descubierta | Piscina privada | Jardín Privado |
|----------------------|---------------------|------------------|------------------|
| 37.97 m ² | - m ² | - m ² | - m ² |

SUPERFICIES ÚTILES

| Vivienda | Útiles exteriores |
|-----------------------|----------------------|
| 118.28 m ² | 37.97 m ² |

SUPERFICIES ÚTILES SEGÚN DECRETO BOJA 218/2005

| Vivienda | Según decreto |
|-----------------------|-----------------------|
| 118.28 m ² | 130.11 m ² |