


LIVING WELL

PORTAL 4 - Planta Primera  
3 Dormitorios, 2 Baños

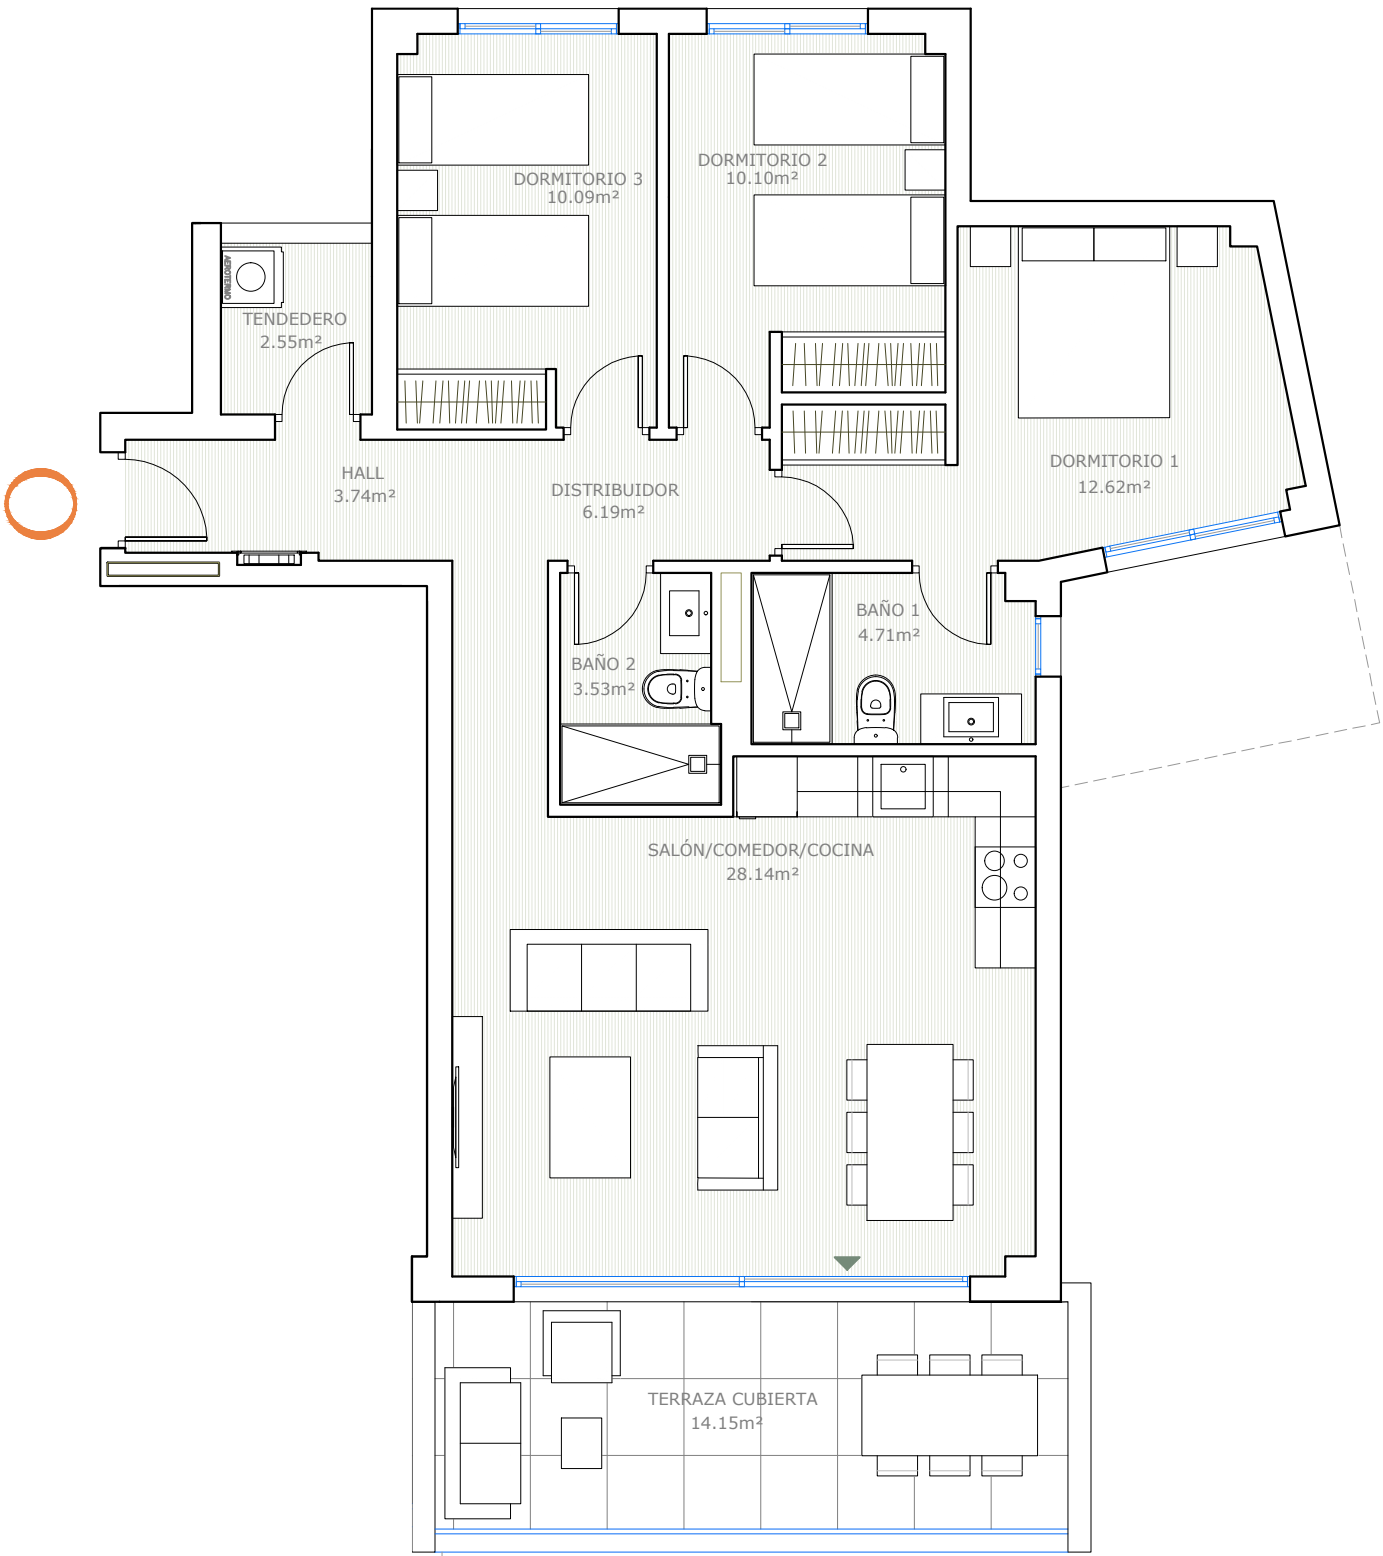


|                          |                       |
|--------------------------|-----------------------|
| SUP. CONSTRUIDA INTERIOR | 93,67 m <sup>2</sup>  |
| SUP. CONSTRUIDA EXTERIOR | 19,62 m <sup>2</sup>  |
| TOTAL SUP. CONSTRUIDA    | 113,29 m <sup>2</sup> |

|                          |                      |
|--------------------------|----------------------|
| SUPERFICIE ÚTIL VIVIENDA | 79,12 m <sup>2</sup> |
| SUP. TERRAZA CUBIERTA    | 14,15 m <sup>2</sup> |
| SUP. TERRAZA DESCUBIERTA | 00,00 m <sup>2</sup> |
| TOTAL SUP. ÚTILES        | 93,27 m <sup>2</sup> |

|                                  |                      |
|----------------------------------|----------------------|
| SUP. ÚTIL VIVIENDA<br>D 218/2005 | 87,03 m <sup>2</sup> |
|----------------------------------|----------------------|

|                                        |                       |
|----------------------------------------|-----------------------|
| SUP. CONS VIV. + pp ZZCC<br>D 218/2005 | 118,72 m <sup>2</sup> |
|----------------------------------------|-----------------------|

Superficies calculadas conforme al Decreto 218/2005 de Andalucía

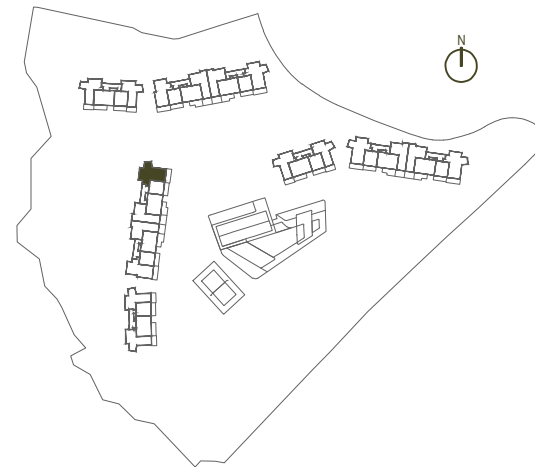

Superficies, medidas, configuración, lindes y demás, son previstos, sujetos a posibles modificaciones por exigencias técnicas, jurídicas o comerciales. El proyecto se encuentra en fase de desarrollo.

DESARROLLADO POR GESTIÓN Y DESARROLLOS CARPESOL S.L.  
AVDA. DE LOS BOLICHES, 40, FUENGIROLA - TFNO. 952 47 69 50