

LAS ALBERCAS



TIPOLOGÍA I PLANTA PRIMERA

3 DORMITORIOS - 3,5 BAÑOS



SUP. CERRADA:	320,79 m ²
SUP. COMUNES:	73,76 m ²
TOTAL SUP. VIVIENDA:	394,55 m²
SUP. TERRAZA CUBIERTA:	60,64 m ²
SUP. TERRAZA DESCUBIERTA:	67,42 m ²
TOTAL SUP. TERRAZAS:	128,06 m²
SUP. JARDÍN:	0-170 m ²
2 PLAZAS DE APARCAMIENTO Y TRASTERO	

TYPE I

1ST FLOOR RESIDENCE

3 BEDROOMS - 3,5 BATHROOMS

INTERNAL BUILT AREA:	320,79 m ²
COMMON AREA:	73,76 m ²
TOTAL AREA:	394,55 m²
COVERED TERRACE:	60,64 m ²
UNCOVERED TERRACE:	67,42 m ²
TOTAL TERRACES AREAS:	128,06 m²
GARDEN AREA:	0-170 m ²
2 PARKING SPACES AND STORAGE ROOM	

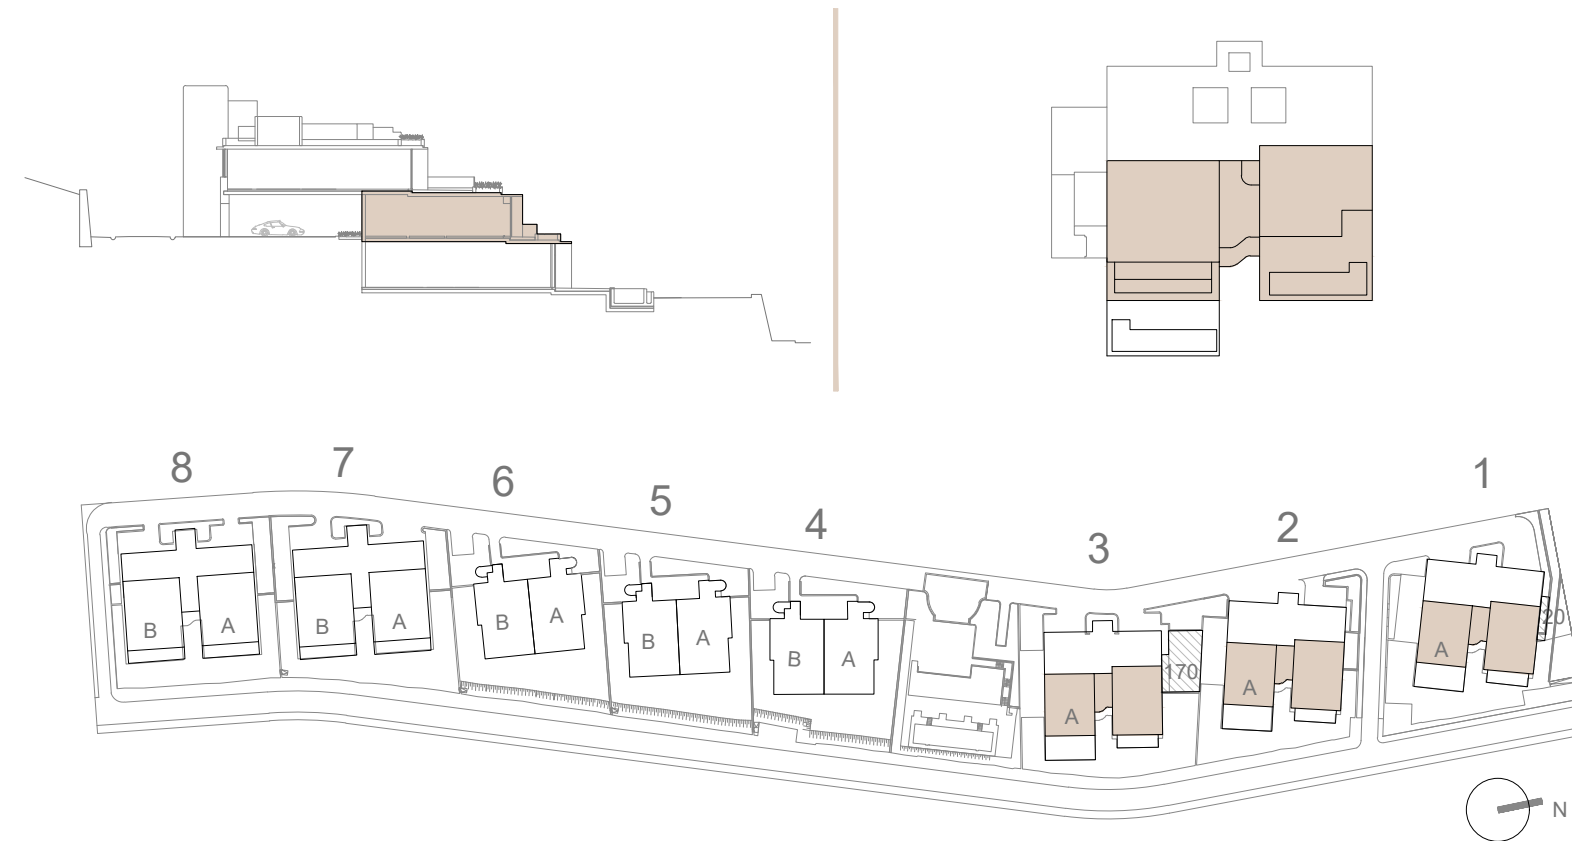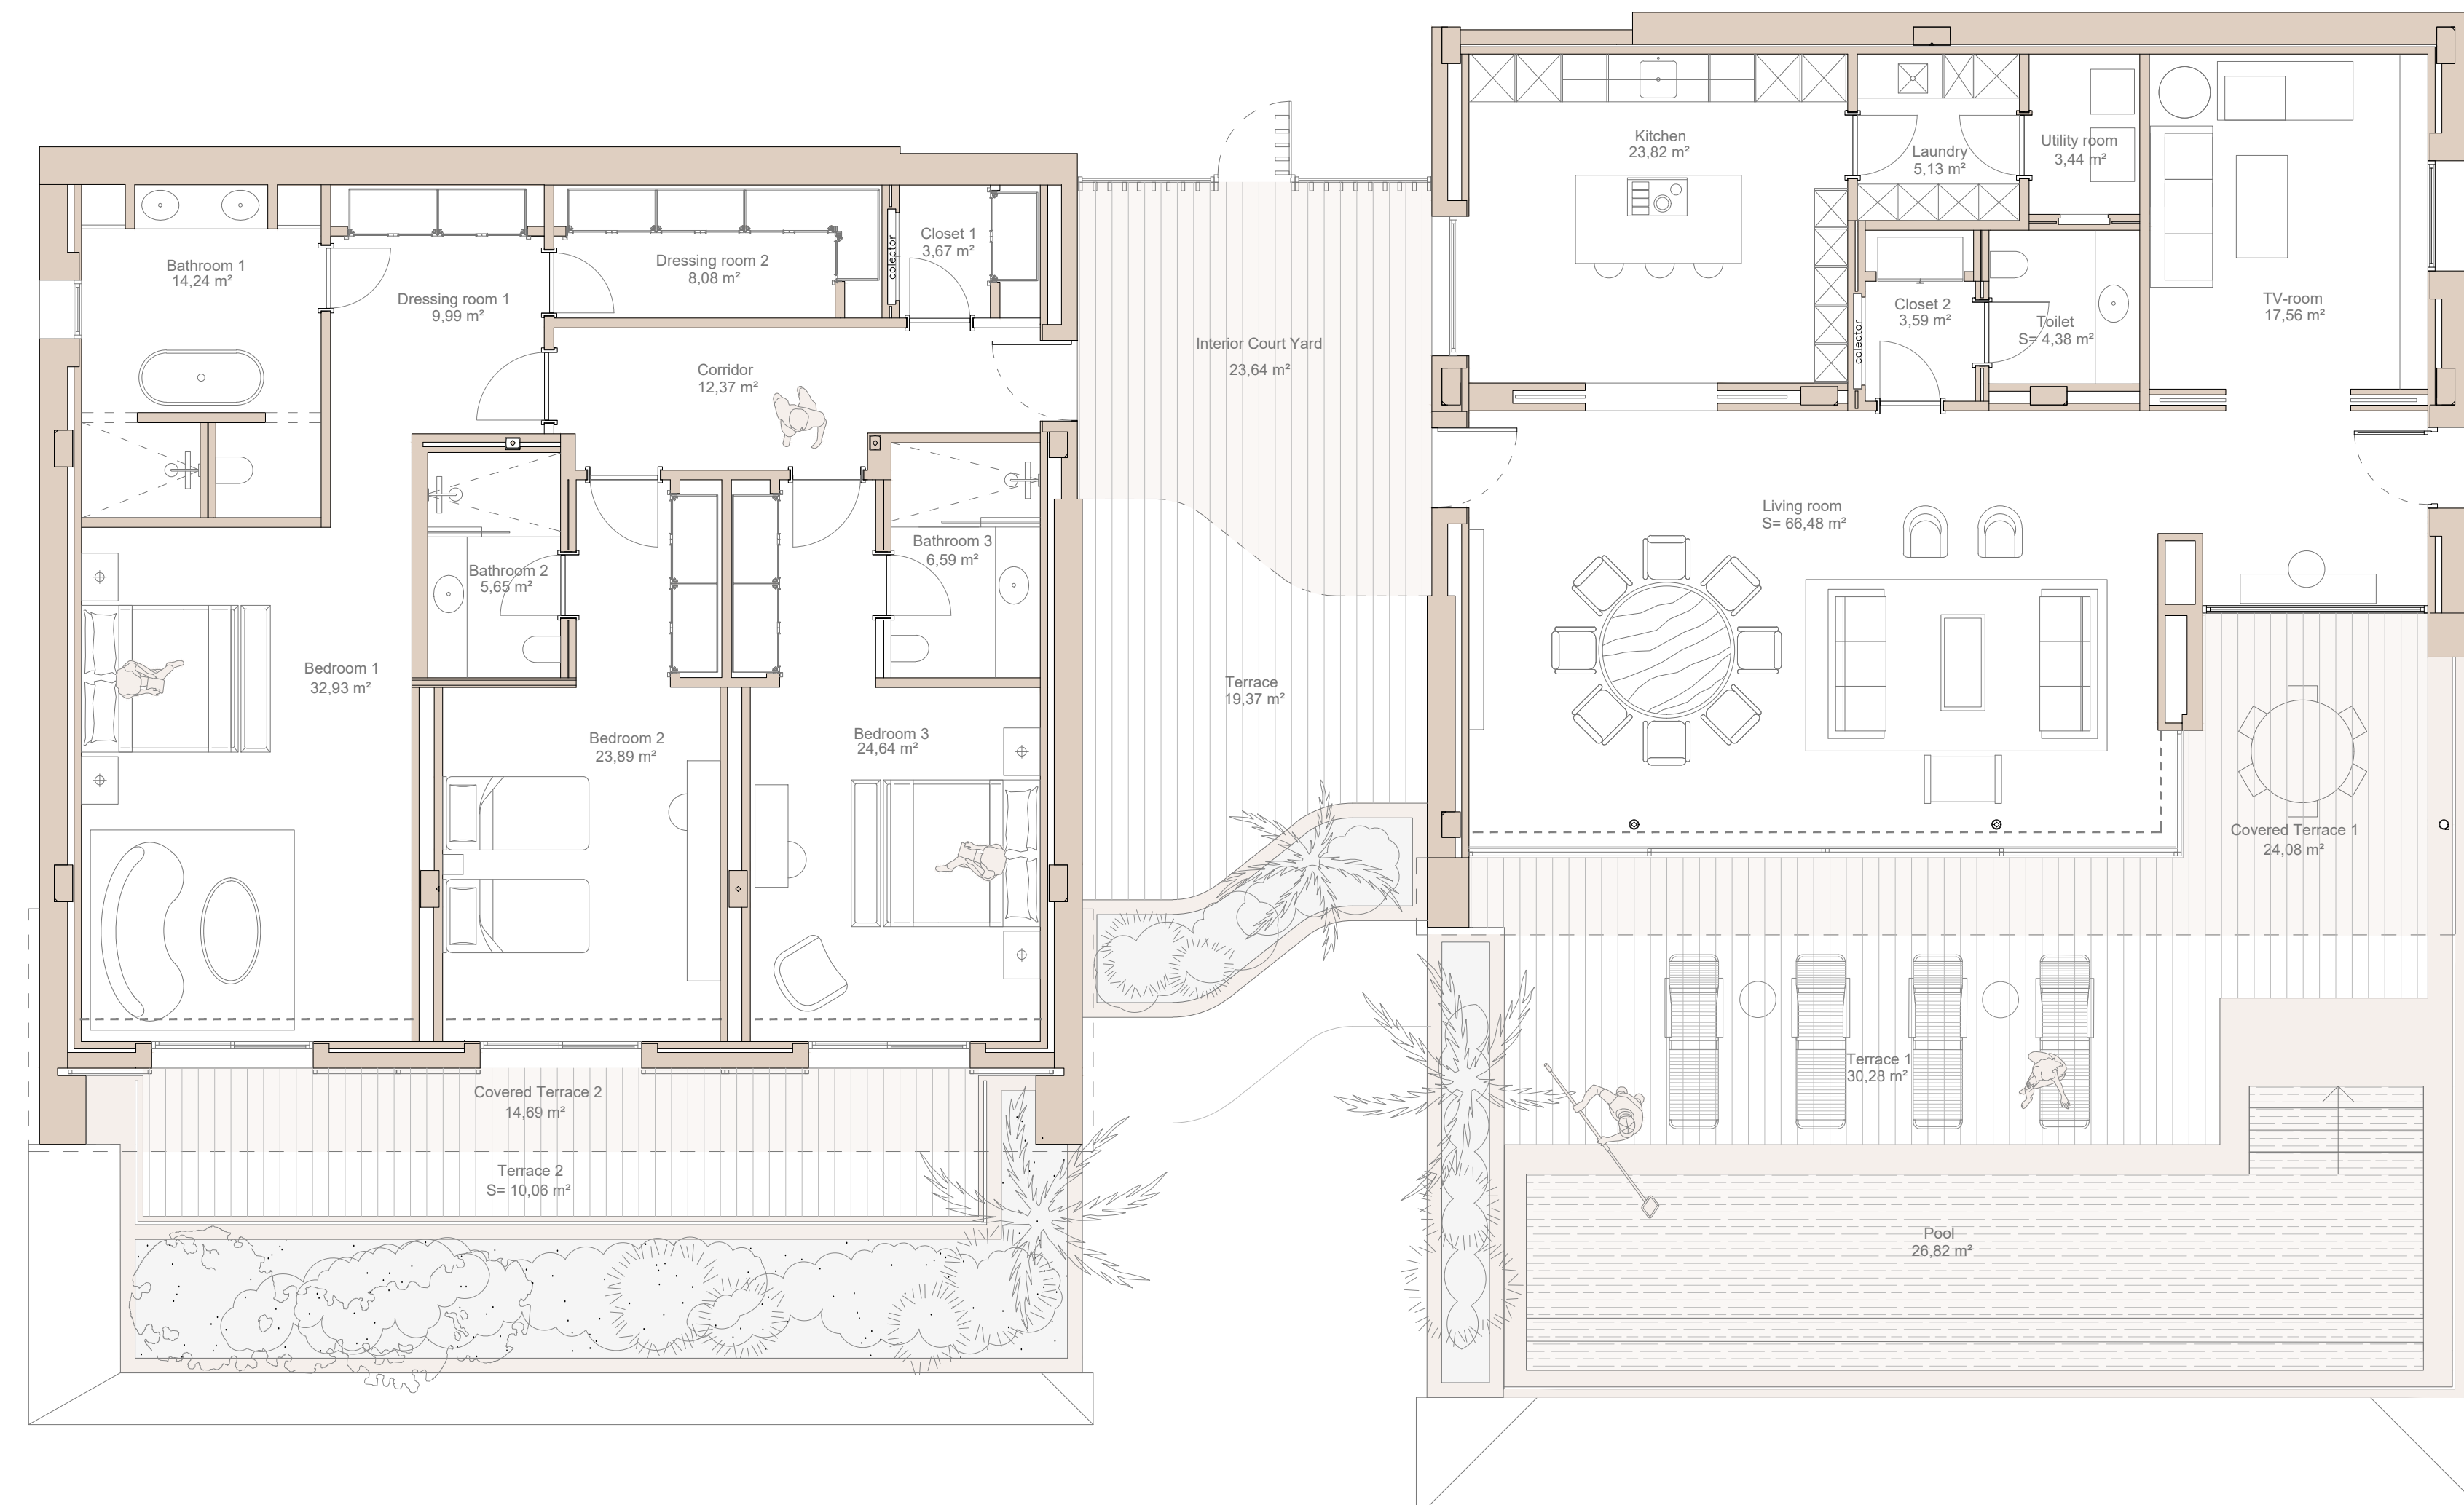

PROYECTO SINGLE HOME
TORRAS Y SIERRA A R Q U I T E C T O S

Promueve Single Home Inversiones, S.L. - Construye Single Home S.A.

Estos planos no tienen valor contractual y podrán experimentar variaciones por exigencias técnicas, legales, administrativas o a iniciativa del arquitecto director de las obras, sin que ello implique menoscabo del nivel de calidades.

Todo el mobiliario es meramente decorativo.