




Ubicación de la Vivienda

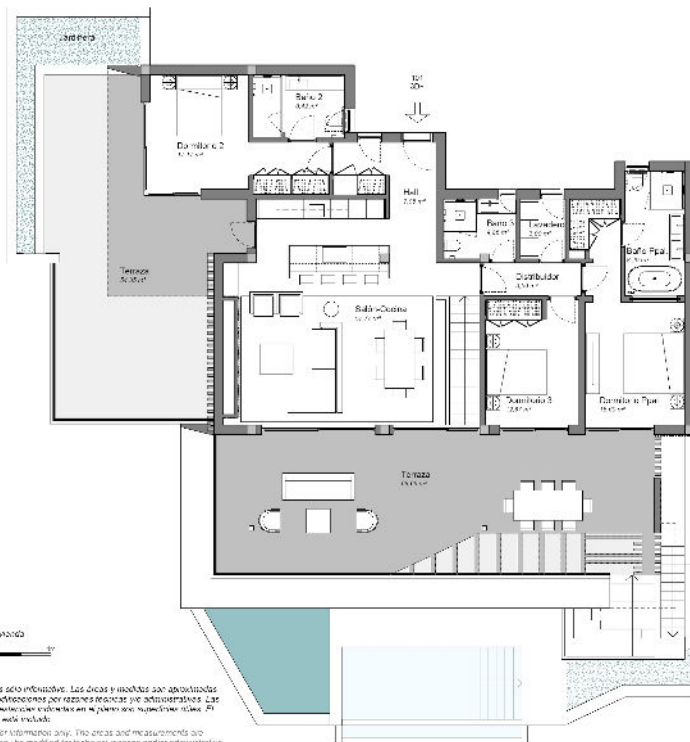

Escala: 1:100

Este documento es solo informativo. Las áreas y medidas son aproximadas y pueden sufrir modificaciones por razones técnicas y/o administrativas. Las superficies de uso común son indicadas en el plano con superficie gris. El mobiliario no está incluido.

This document is for information only. The areas and measurements are approximate and may be modified for technical reasons and/or administrative issues. The common areas are indicated on the drawing with a grey surface. The furniture is not included.

Bloque B-1

Viv./Apart. 101

SUPERFICIE

Construcción cerrada 163,21 m²

Construcción abierta 96,47 m²

Total Construcción cerrada 259,68 m²

Construcción terraza cubierta 86,97 m²

Construcción terraza abierta 24,94 m²

Total construcción terrazas 90,91 m²

Construcción solarium cubierta

Construcción solarium abierta

Total construcción solarium

Total construcción zonas comunes 38,22 m²

Total Construcción 388,71 m²

Total superficie útil 224,62 m²

Garaje 2,87 m²

Superficie de uso común: 38,22 m²

Solares		Solares	
111	121	112	122
111	121	112	122
101		102	
Rep. Com. 101		Rep. Com. 102	



Cocina



3+ 4 - 2 11,80 m²



259,68 m²



90,91 m²



Ubicación de la Vivienda

REAL
de La Quinta