


OCTAVIA

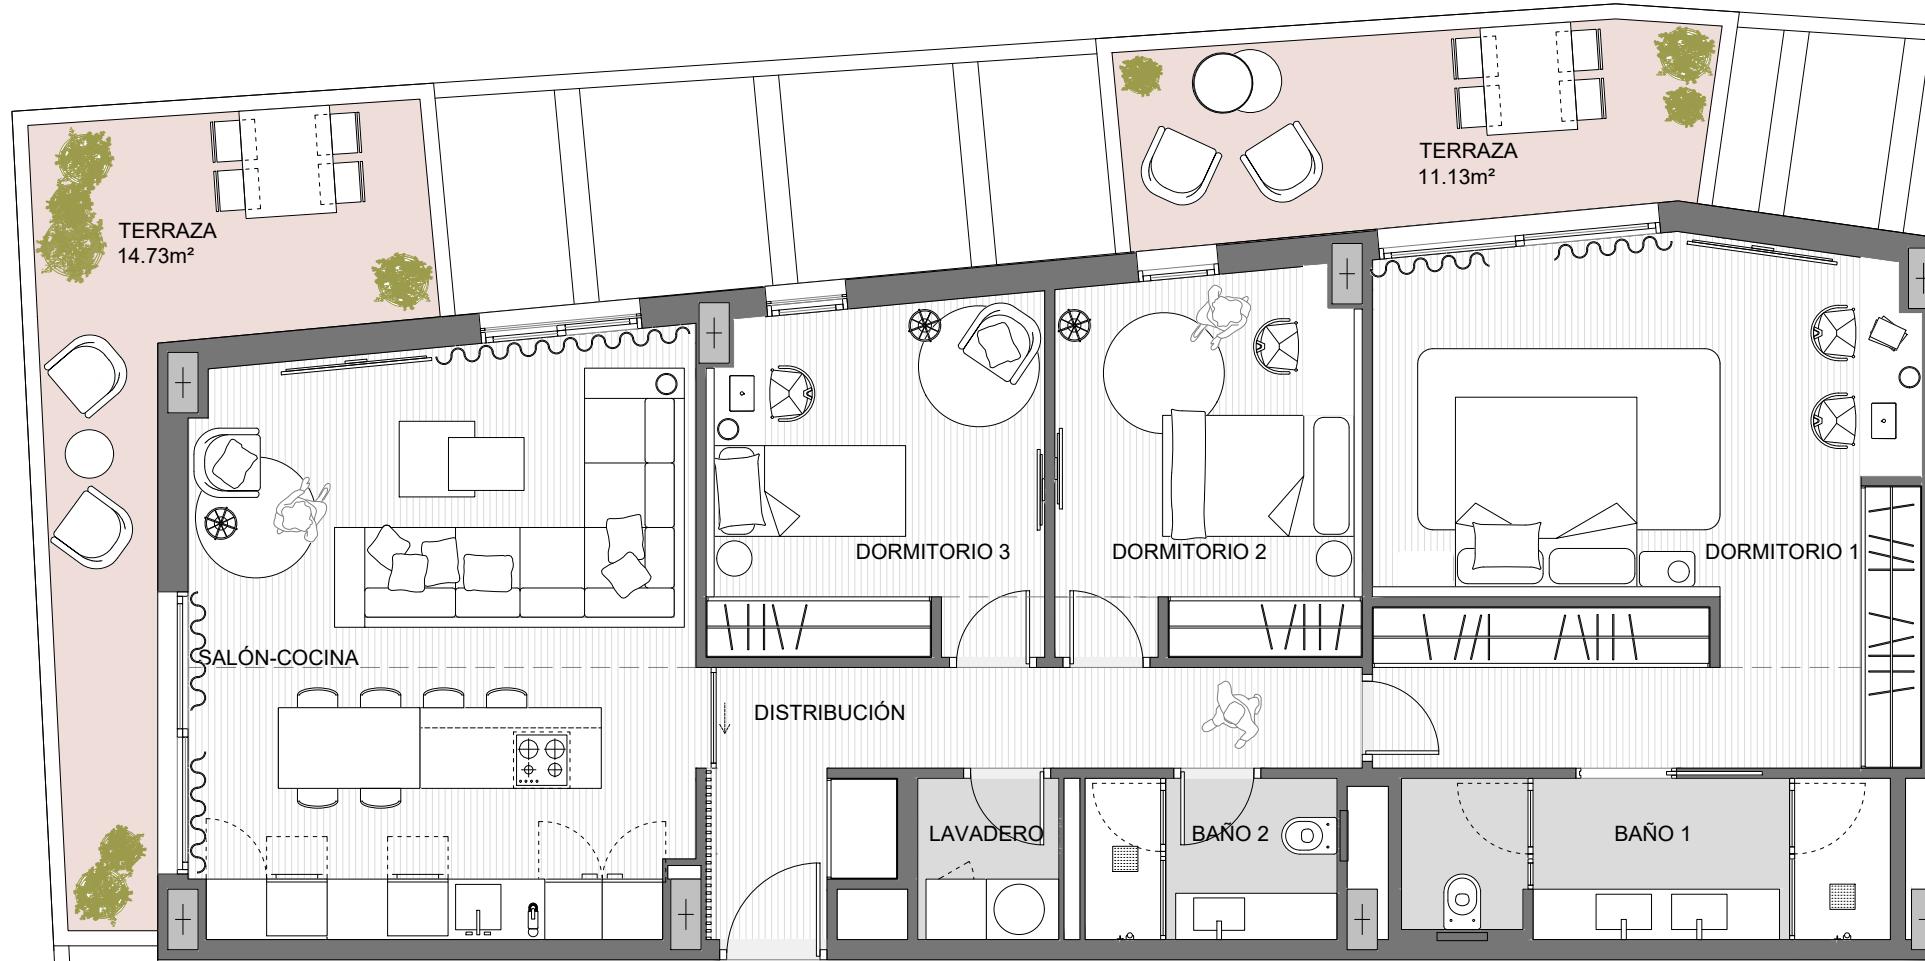

SUPERFICIE ÚTIL INTERIOR POR ESTANCIAS

Salón-cocina	29,26 m ²
Dormitorio 1	27,60 m ²
Dormitorio 2	11,40 m ²
Dormitorio 3	11,51 m ²
Baño 1	7,59 m ²
Baño 2	4,00 m ²
Lavadero	2,24 m ²
Distribución	9,25 m ²

SUPERFICIES TOTALES


	Sup. proyecto	Decreto 218/2005
Superficie útil interior	102,84 m ²	
Superficie de terraza privativa	25,86 m ²	
Total Superficie útil	128,70 m ²	113,12 m ²
Total Superficie construida	171,58 m ²	156,00 m ²

(Incluye Construida propia, ZZCC proporcional y terraza)



La información contenida en estos planos puede estar sujeta a cambios previos a la finalización del proyecto. En caso de discrepancia entre la información comercial y la que resulte del último proyecto visado, se atenderá siempre a este último.

V39

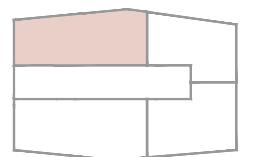

Vivienda 39 - Planta Novena