


**RESUMEN CUADRO DE SUPERFICIES
UTILES Y CONSTRUIDAS
PLANTA TERRAZA vivienda 93 B**

SUPERFICIE UTIL TOTAL P. TERRAZA VIV. 93 B	0 m2
SUPERFICIE CONSTRUIDA TOTAL P. TERRAZA VIV. 93 B	0 m2
Sup. Computable a efectos de edificabilidad P. Terraza Viv. 93 B	0 m2

**CUADRO DE SUPERFICIES UTILES
PLANTA TERRAZA vivienda 93 B**

Doble altura escalera	0 m2
TOTAL UTIL PLANTA TERRAZA - VIV. 93 B	0 m2

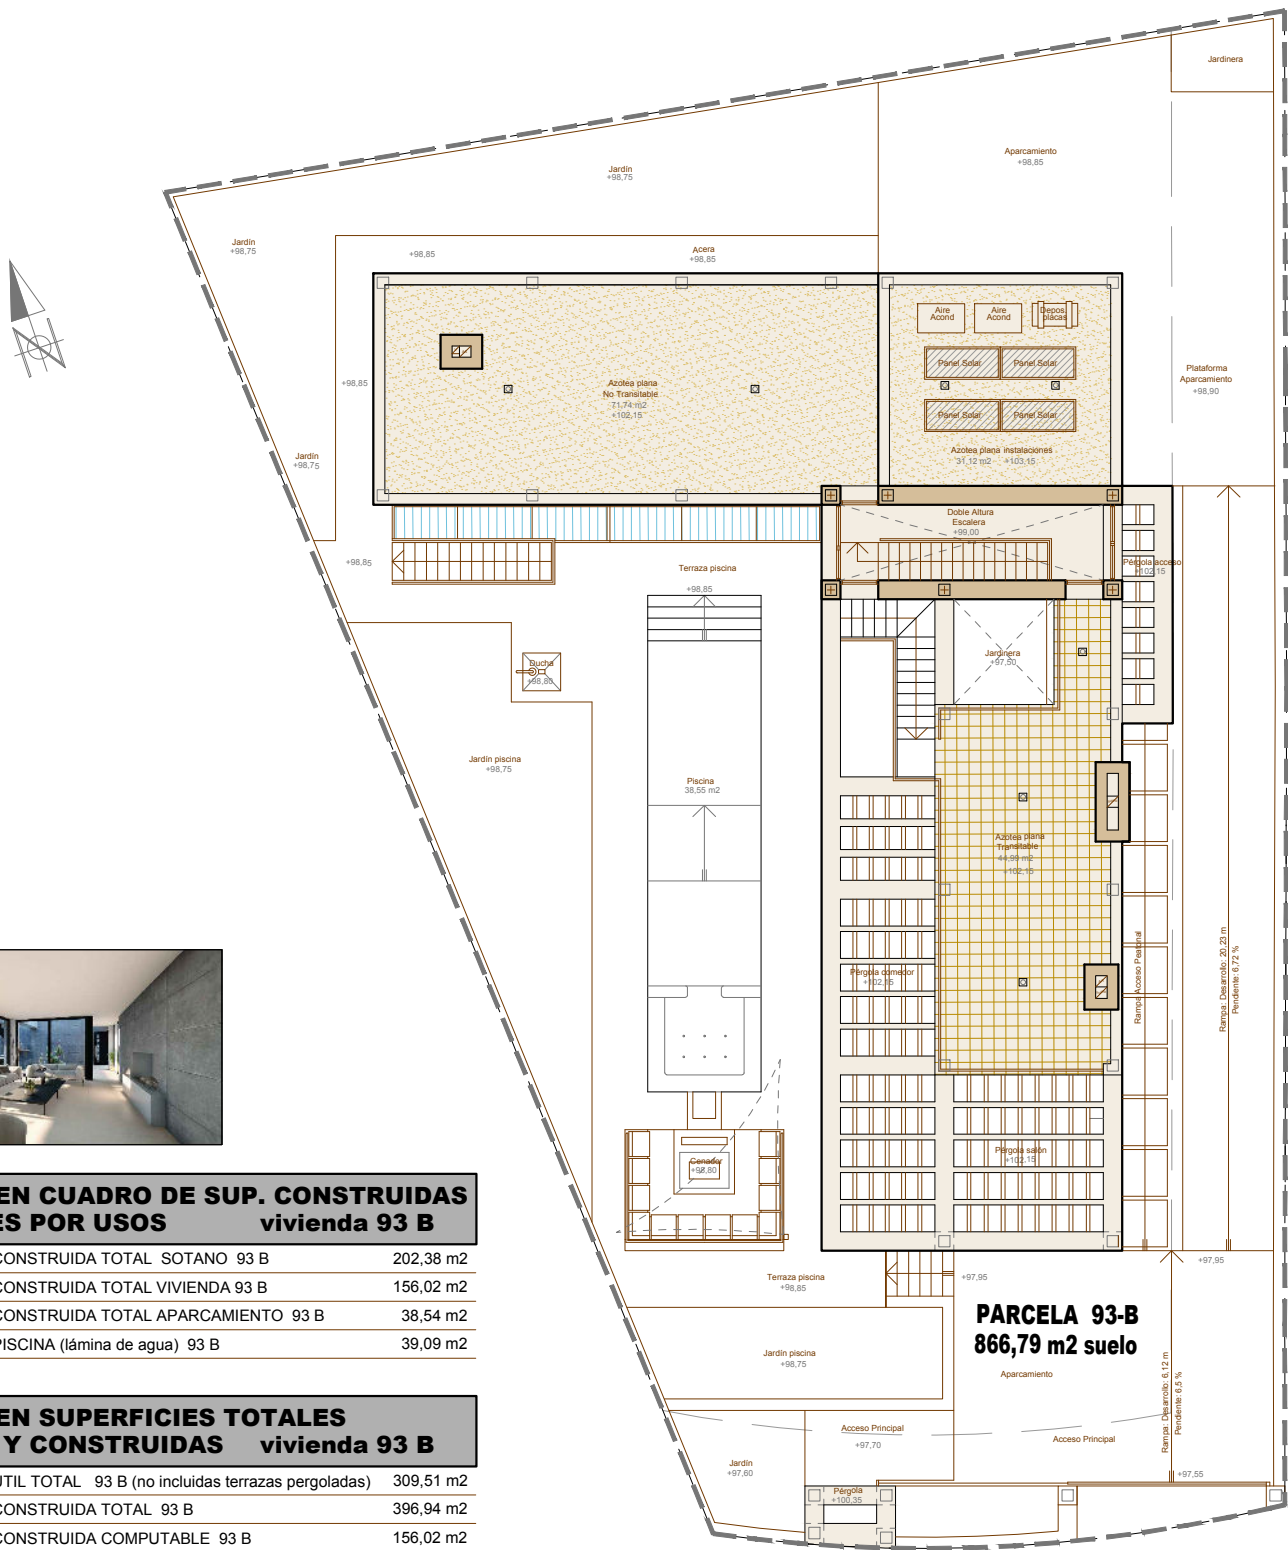

**RESUMEN CUADRO DE SUP. CONSTRUIDAS
TOTALES POR USOS vivienda 93 B**

SUPERFICIE CONSTRUIDA TOTAL SOTANO 93 B	202,38 m2
SUPERFICIE CONSTRUIDA TOTAL VIVIENDA 93 B	156,02 m2
SUPERFICIE CONSTRUIDA TOTAL APARCAMIENTO 93 B	38,54 m2
SUPERFICIE PISCINA (lámina de agua) 93 B	39,09 m2

**RESUMEN SUPERFICIES TOTALES
UTILES Y CONSTRUIDAS vivienda 93 B**

SUPERFICIE UTIL TOTAL 93 B (no incluidas terrazas pergoladas)	309,51 m2
SUPERFICIE CONSTRUIDA TOTAL 93 B	396,94 m2
SUPERFICIE CONSTRUIDA COMPUTABLE 93 B	156,02 m2
SUPERFICIE PISCINA (lámina de agua) 93 B	39,09 m2

**PARCELA 93-B
866,79 m2 suelo**

VIVIENDA 93 B

3 viviendas unifamiliares aisladas, aparcamientos y piscinas

Camino Fincas del Chaparral 93 (urb El Chaparral) - Mijas Costa

e 1: 200

PLANTA TERRAZA

escala gráfica

0

5m

CUADRO DE SUPERFICIES UTILES PLANTA SOTANO

vivienda 93 B

Escalera	10,90 m ²	Baño Gimnasio	4,78 m ²
Aseo	3,14 m ²	Distribuidor	3,86 m ²
Bodega	48,10 m ²	Lavado plancha	4,48 m ²
Sala de cine	48,77 m ²	Instalaciones	6,24 m ²
Distribuidor	6,58 m ²	Baño exterior	2,20 m ²
Gimnasio	9,31 m ²	Depuradora piscina	3,85 m ²

TOTAL UTIL PLANTA SOTANO - VIV. 93 B 152,21 m²

RESUMEN CUADRO DE SUPERFICIES UTILES Y CONSTRUIDAS PLANTA SOTANO

vivienda 93 B

SUPERFICIE UTIL TOTAL P. SOTANO VIV. 93 B	152,21 m ²
SUPERFICIE CONSTRUIDA TOTAL P. SOTANO VIV. 93 B	202,38 m ²
Sup. Computable a efectos de edificabilidad P. Sótano Viv. 93 B	0 m ²



RESUMEN CUADRO DE SUP. CONSTRUIDAS TOTALES POR USOS

vivienda 93 B

SUPERFICIE CONSTRUIDA TOTAL SOTANO 93 B	202,38 m ²
SUPERFICIE CONSTRUIDA TOTAL VIVIENDA 93 B	156,02 m ²
SUPERFICIE CONSTRUIDA TOTAL APARCAMIENTO 93 B	38,54 m ²
SUPERFICIE PISCINA (lámina de agua) 93 B	39,09 m ²

RESUMEN SUPERFICIES TOTALES UTILES Y CONSTRUIDAS

vivienda 93 B


SUPERFICIE UTIL TOTAL 93 B (no incluidas terrazas pergoladas)	309,51 m ²
SUPERFICIE CONSTRUIDA TOTAL 93 B	396,94 m ²
SUPERFICIE CONSTRUIDA COMPUTABLE 93 B	156,02 m ²
SUPERFICIE PISCINA (lámina de agua) 93 B	39,09 m ²

VIVIENDA 93 B

3 viviendas unifamiliares aisladas, aparcamientos y piscinas
Camino Fincas del Chaparral 93 (urb El Chaparral) - Mijas Costa-

PLANTA SOTANO

escala gráfica

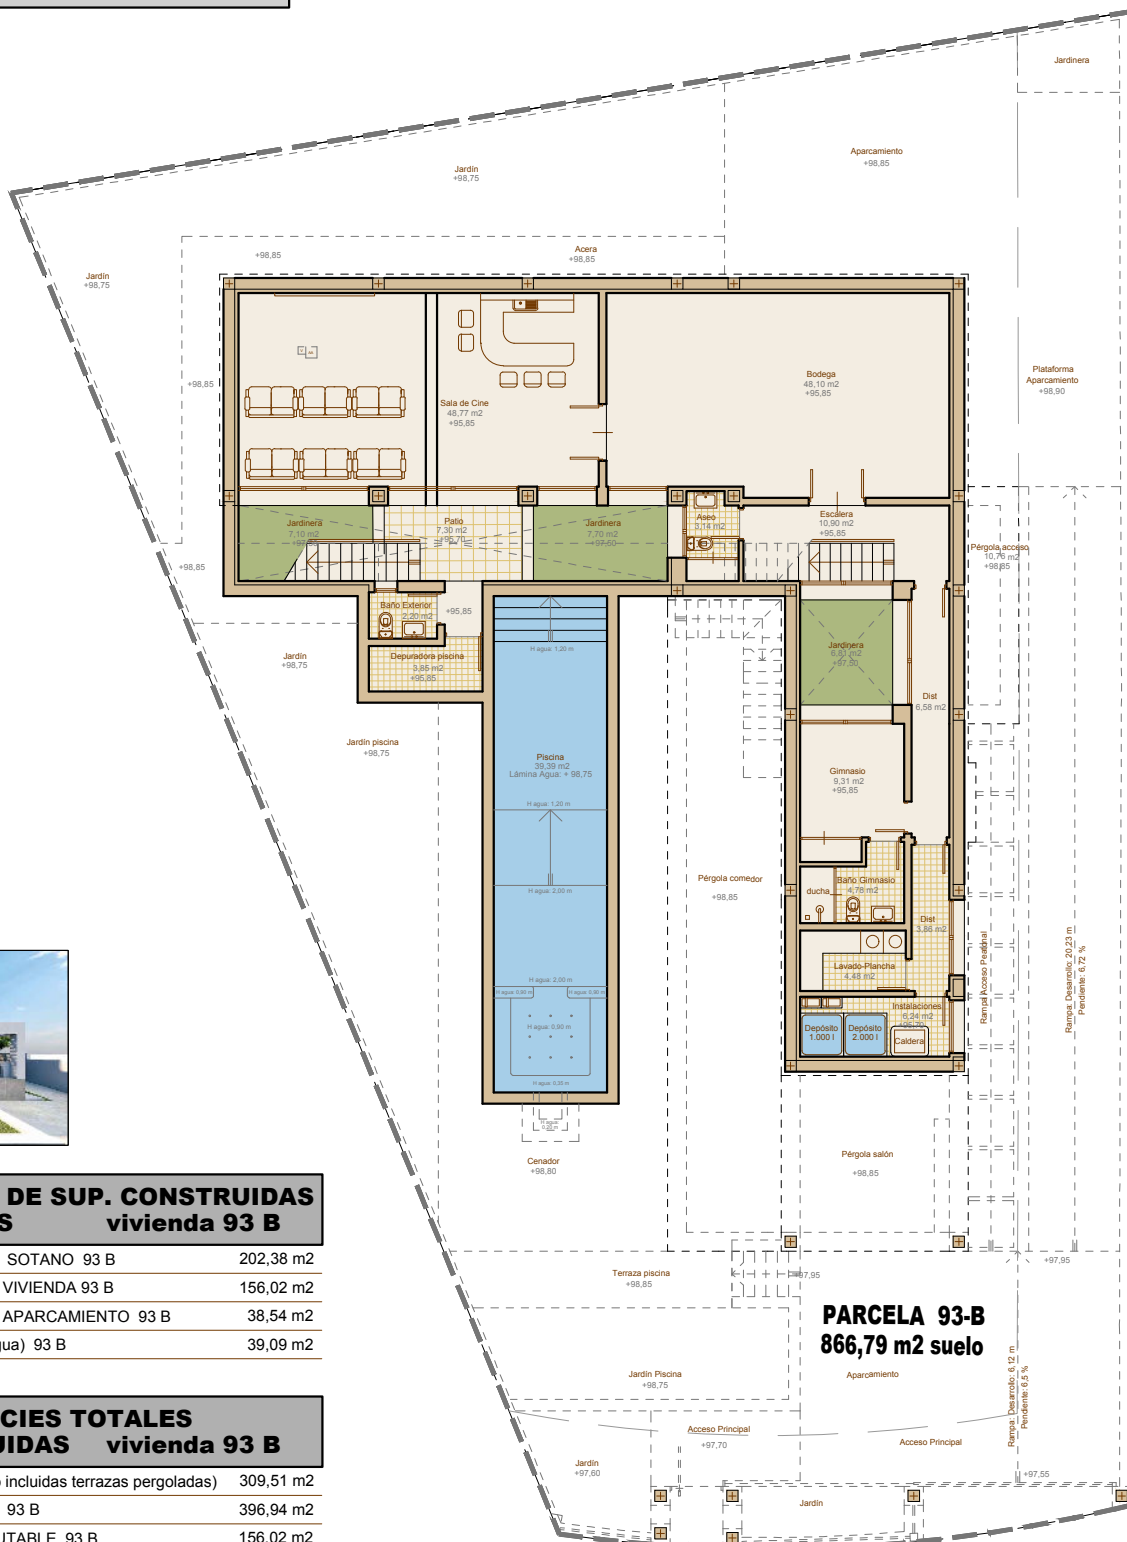

PARCELA 93-B
866,79 m² suelo

CUADRO DE SUPERFICIES UTILES PLANTA BAJA vivienda 93 B

Vestíbulo	14,30 m2	Baño 1	3,64 m2
Salón comedor cocina	43,41 m2	Dormitorio 2	12,34 m2
Galería	5,90 m2	Baño 2	3,68 m2
Galería	8,68 m2	Dormitorio 3	12,09 m2
Dormitorio 1	15,87 m2	Baño 3	3,68 m2

TOTAL UTIL PLANTA BAJA - VIV. 93 B 123,59 m2

Pérgola salón	21,21 m2	Pérgola comedor	51,69 m2
Pérgola acceso	7,54 m2	(Nota: pérgolas no computables en Útiles)	


CUADRO DE SUPERFICIES UTILES APARCAMIENTO PLANTA BAJA viv 93 B

Aparcamiento	33,71 m2
--------------	----------

TOTAL UTIL APARCAM. P. BAJA - VIV. 93 B 33,71 m2

RESUMEN CUADRO DE SUPERFICIES UTILES Y CONSTRUIDAS PLANTA BAJA vivienda 93 B

SUPERFICIE UTIL TOTAL P. BAJA VIV. 93 B	123,59 m2
SUPERFICIE CONSTRUIDA TOTAL P. BAJA VIV. 93 B	156,02 m2
Sup. Computable a efectos de edificabilidad P. Baja Viv. 93 B	156,02 m2
Superficie Util total Aparcamiento P. Baja Vivienda 93 B	33,71 m2
Superficie Construida total Aparcamiento P. Baja Vivienda 93 B	38,54 m2
Superficie Píscina (lámina de agua) Vivienda 93 B	39,09 m2

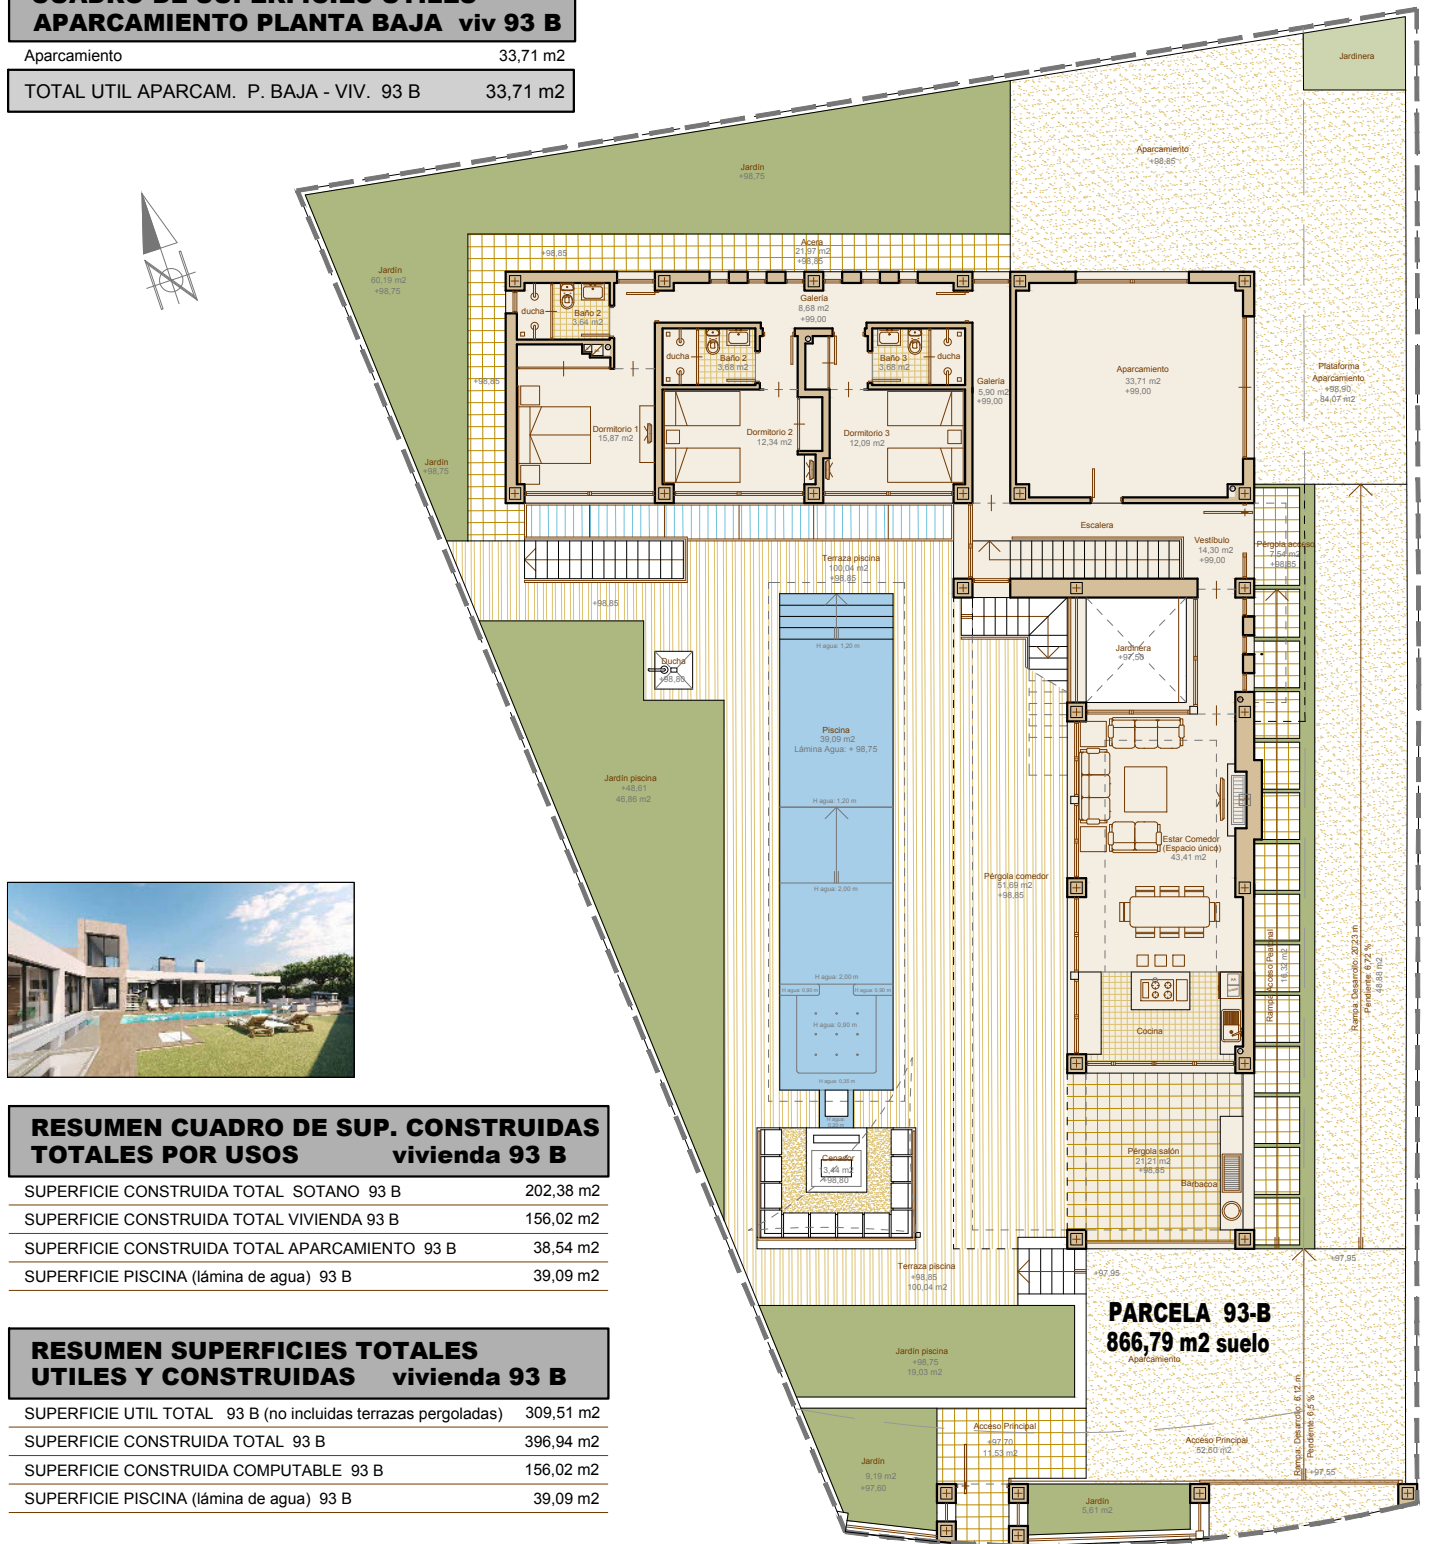

VIVIENDA 93 B
3 viviendas unifamiliares aisladas, aparcamientos y piscinas
Camino Fincas del Chaparral 93 (urb El Chaparral) - Mijas Costa-
e 1: 200 **PLANTA BAJA**
escala gráfica 0 5m