
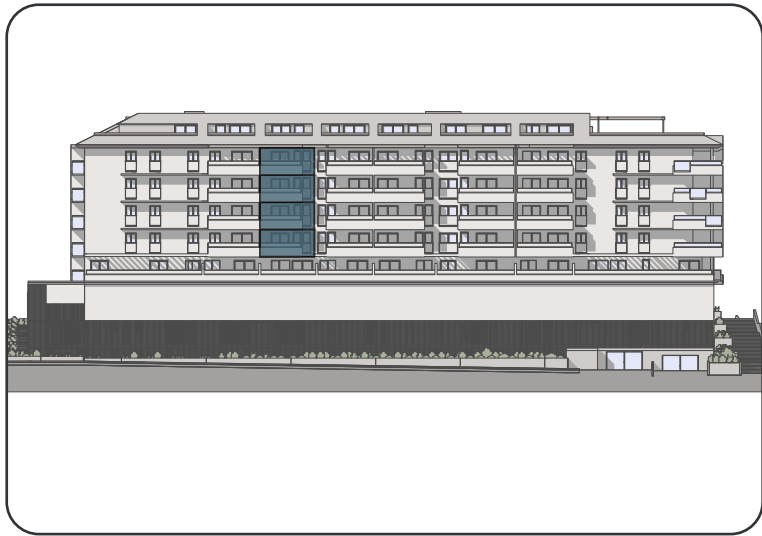
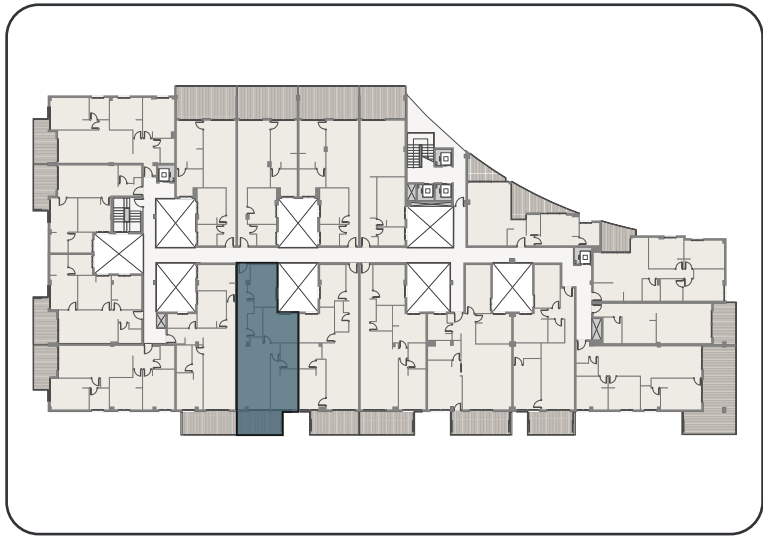


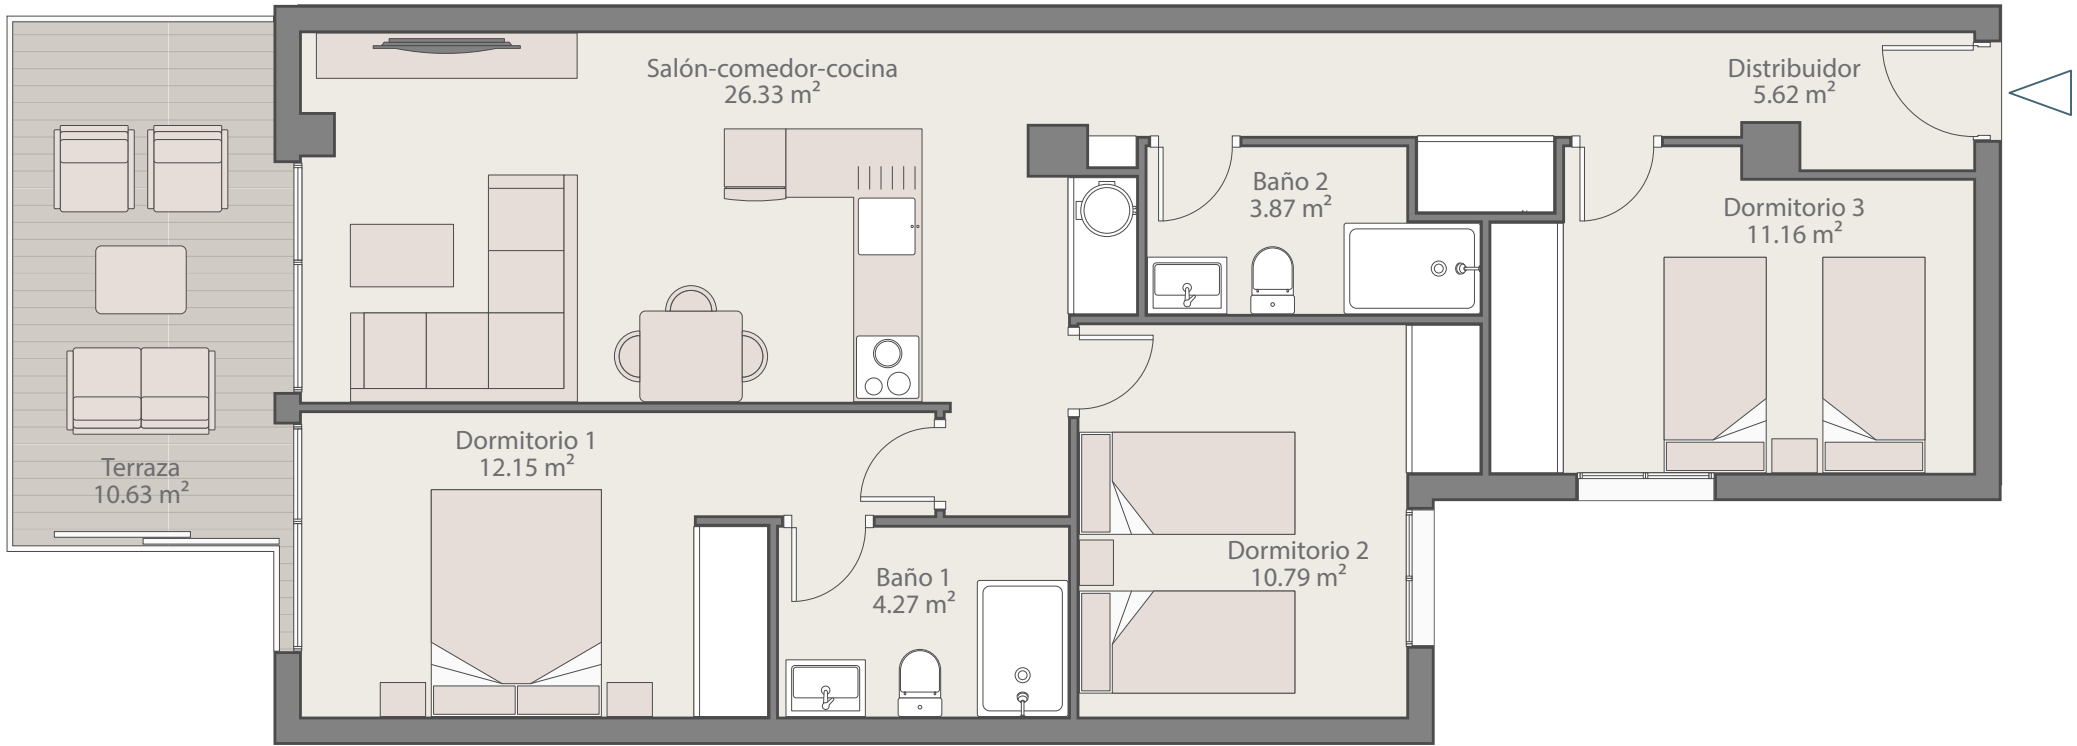

Vivienda
2.10
3.10
4.10
5.10

Planta 2^a.3^a.4^a.5^a

SUPERFICIES	
SUPERFICIE ÚTIL VIVIENDA	74.19 m ²
SUPERFICIE ÚTIL TERRAZA	10.63 m ²
SUPERFICIE CONSTRUIDA VIVIENDA	84.97 m ²
SUPERFICIE CONSTRUIDA VIVIENDA CON P.P.Z.C	100.40 m ²
SEGÚN DECRETO 218/2.005 JUNTA DE ANDALUCÍA	
SUPERFICIE ÚTIL VIVIENDA	79.51 m ²
SUPERFICIE CONSTRUIDA VIVIENDA	105.90 m ²

La documentación gráfica que aparece en este plano comercial es orientativa y exclusivamente informativa, No forma parte de ningún acuerdo contractual y el contenido visual y escrito puede ser modificado y/o sustituido por exigencias técnicas de la dirección facultativa o de la empresa promotora derivadas del Proyecto de Edificación y su ejecución.