


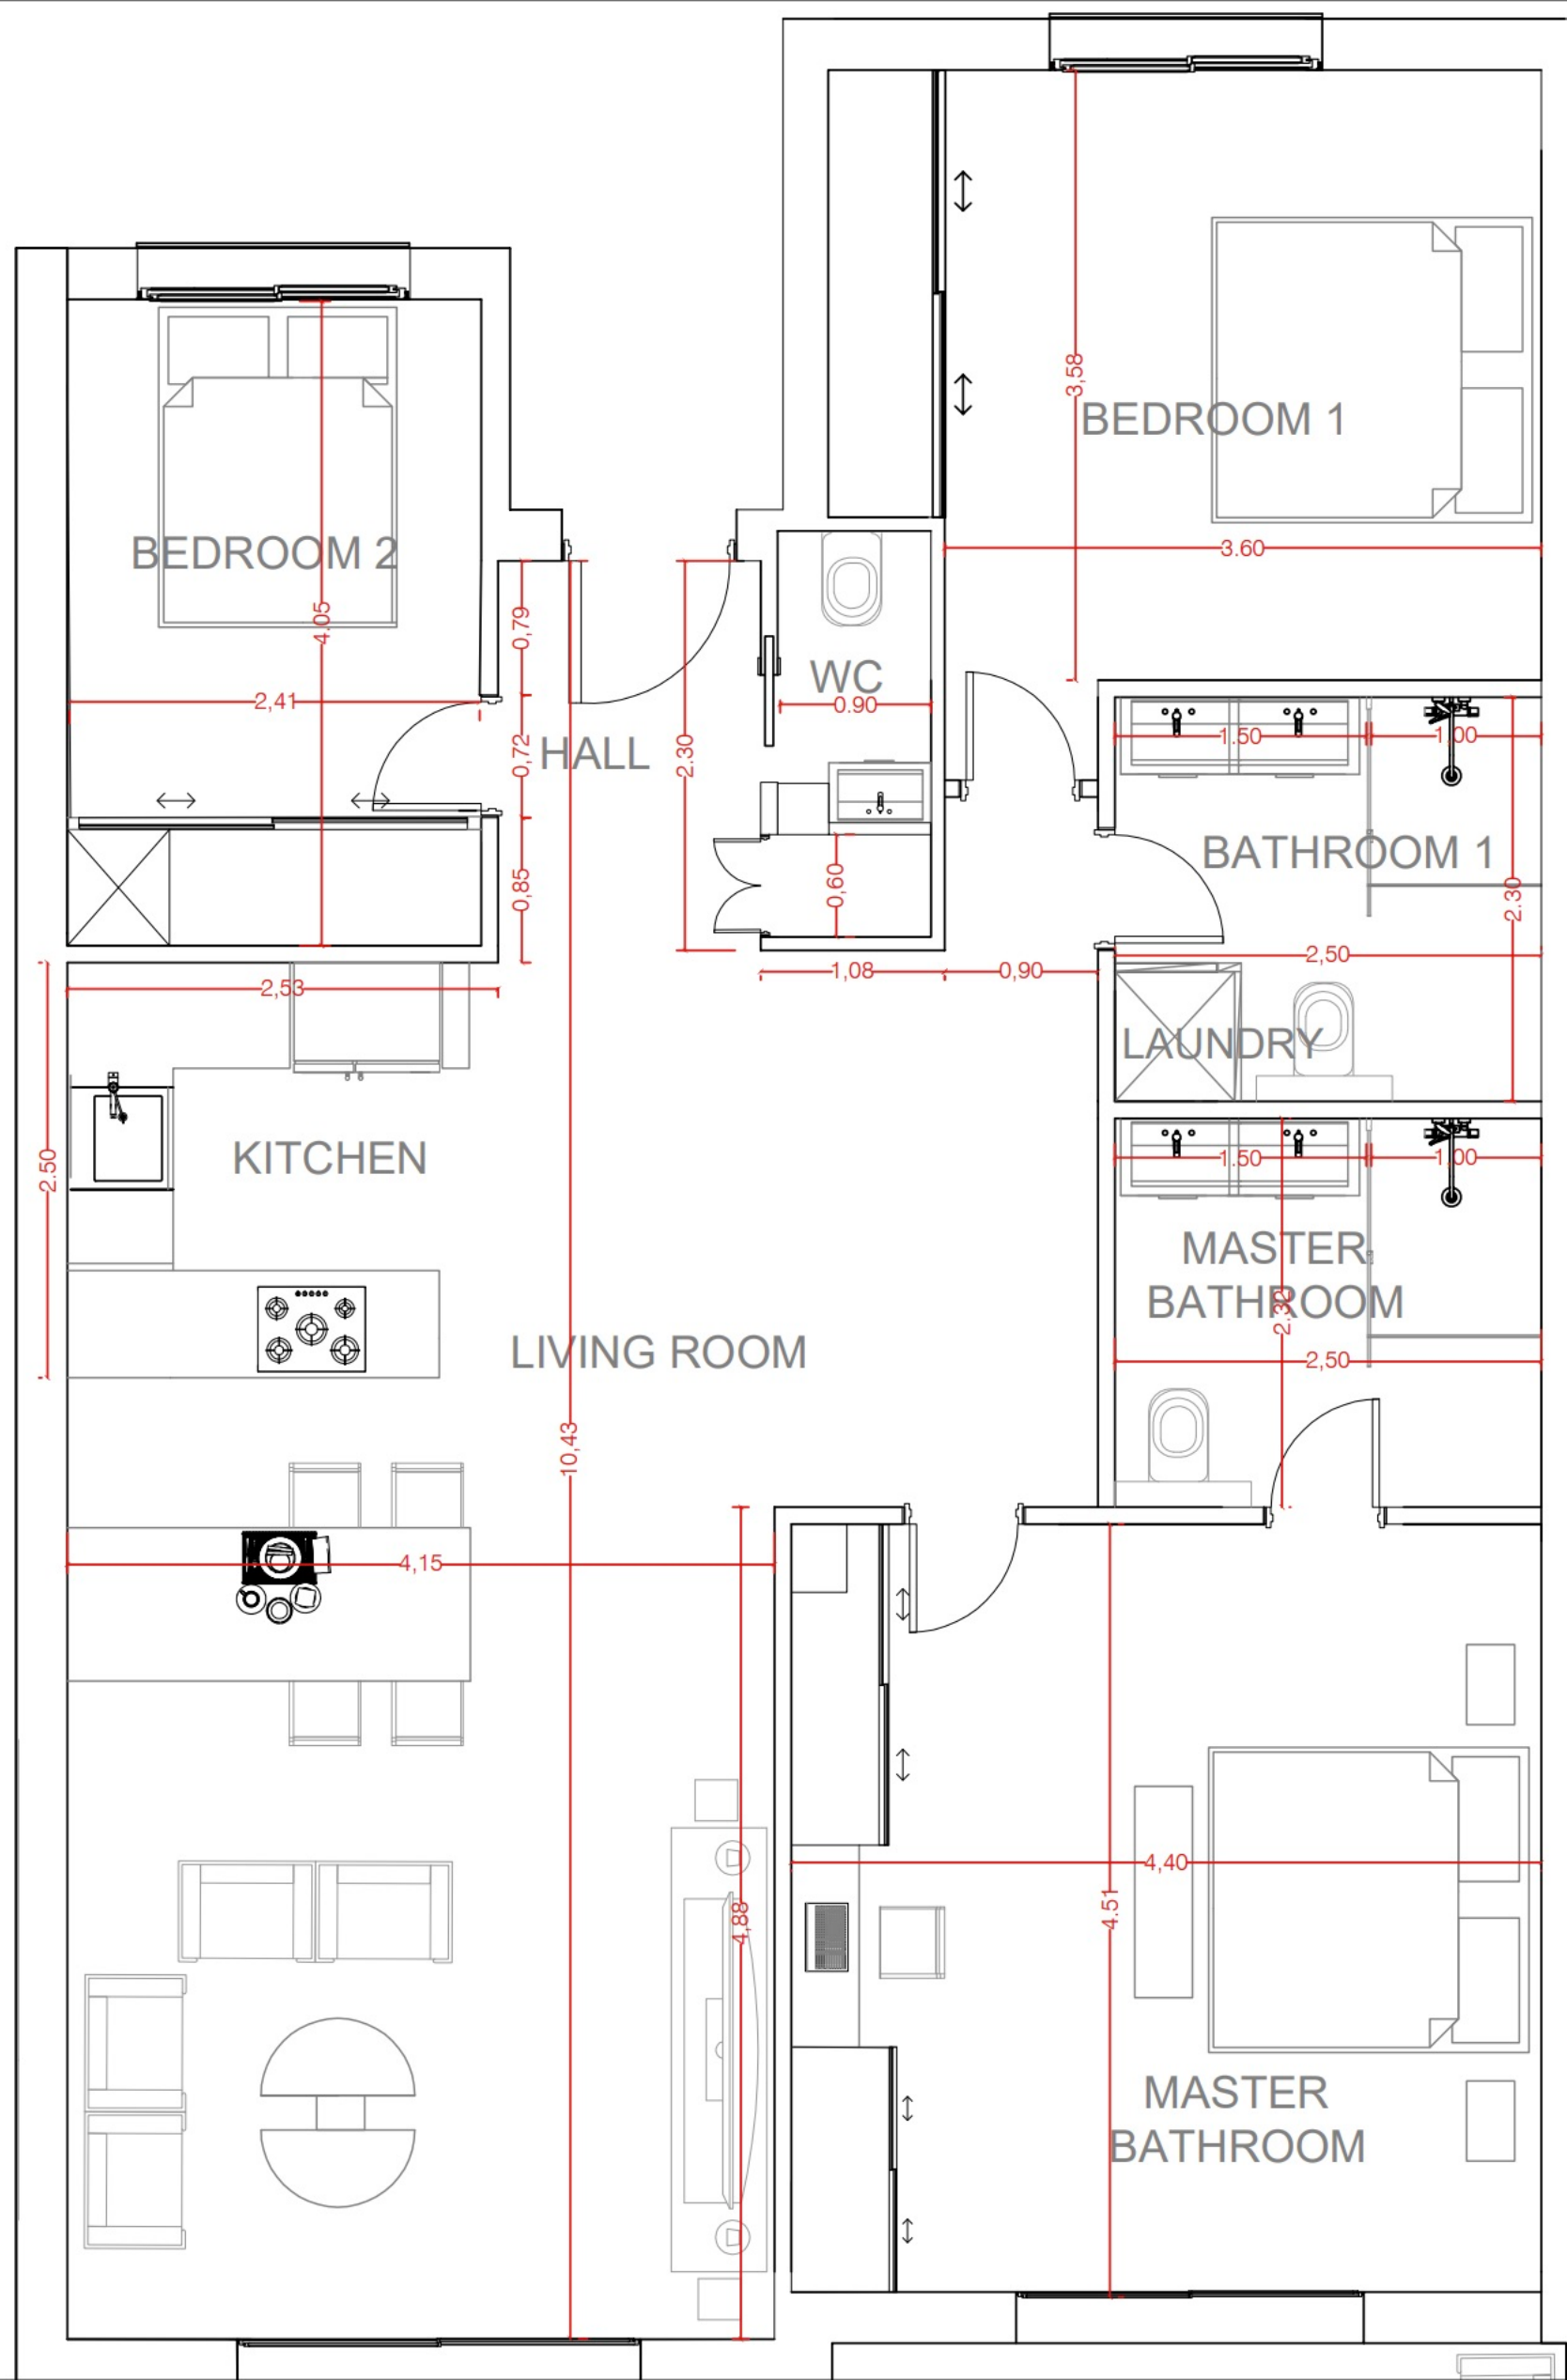

PROYECTO
MADELEINE CORAL
BEACH

CODIGO

08.24

CLIENTE
MADELEINE

PLANO
01.03

ACOTADO

ESCALA
1/50

FECHA:
18/10/2024

FECHA REVISIÓN:

--

NOTAS: