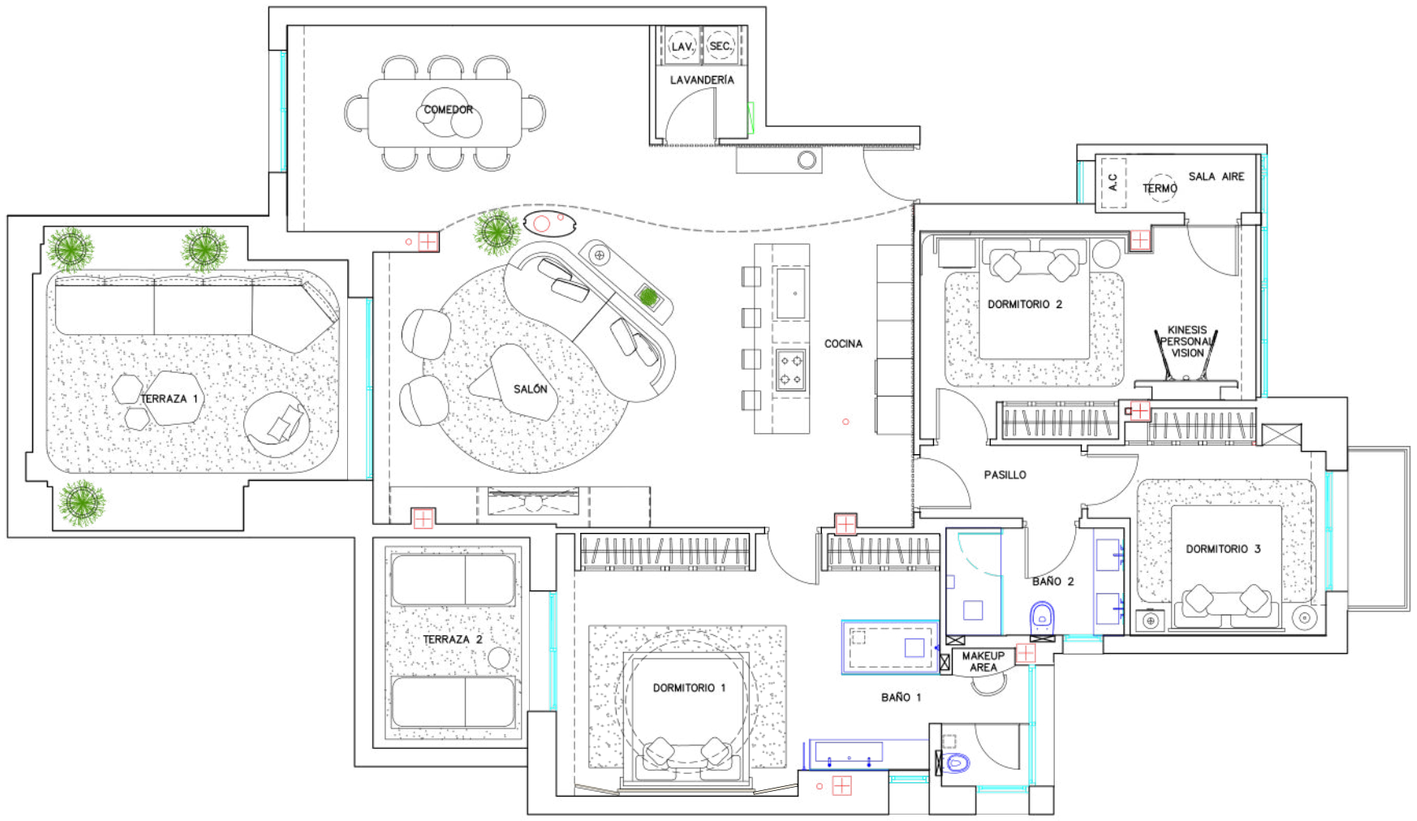

	NOMBRE:	FECHA: AGOSTO 2024
	DIRECCIÓN: URB. RIO REAL	ESCALA: 1/100
	PLANO: PLANTA DISTRIBUCION REFORMADO	Nº PLANO: D01