




PLANTA SOTANO
E S C A L A T I S O

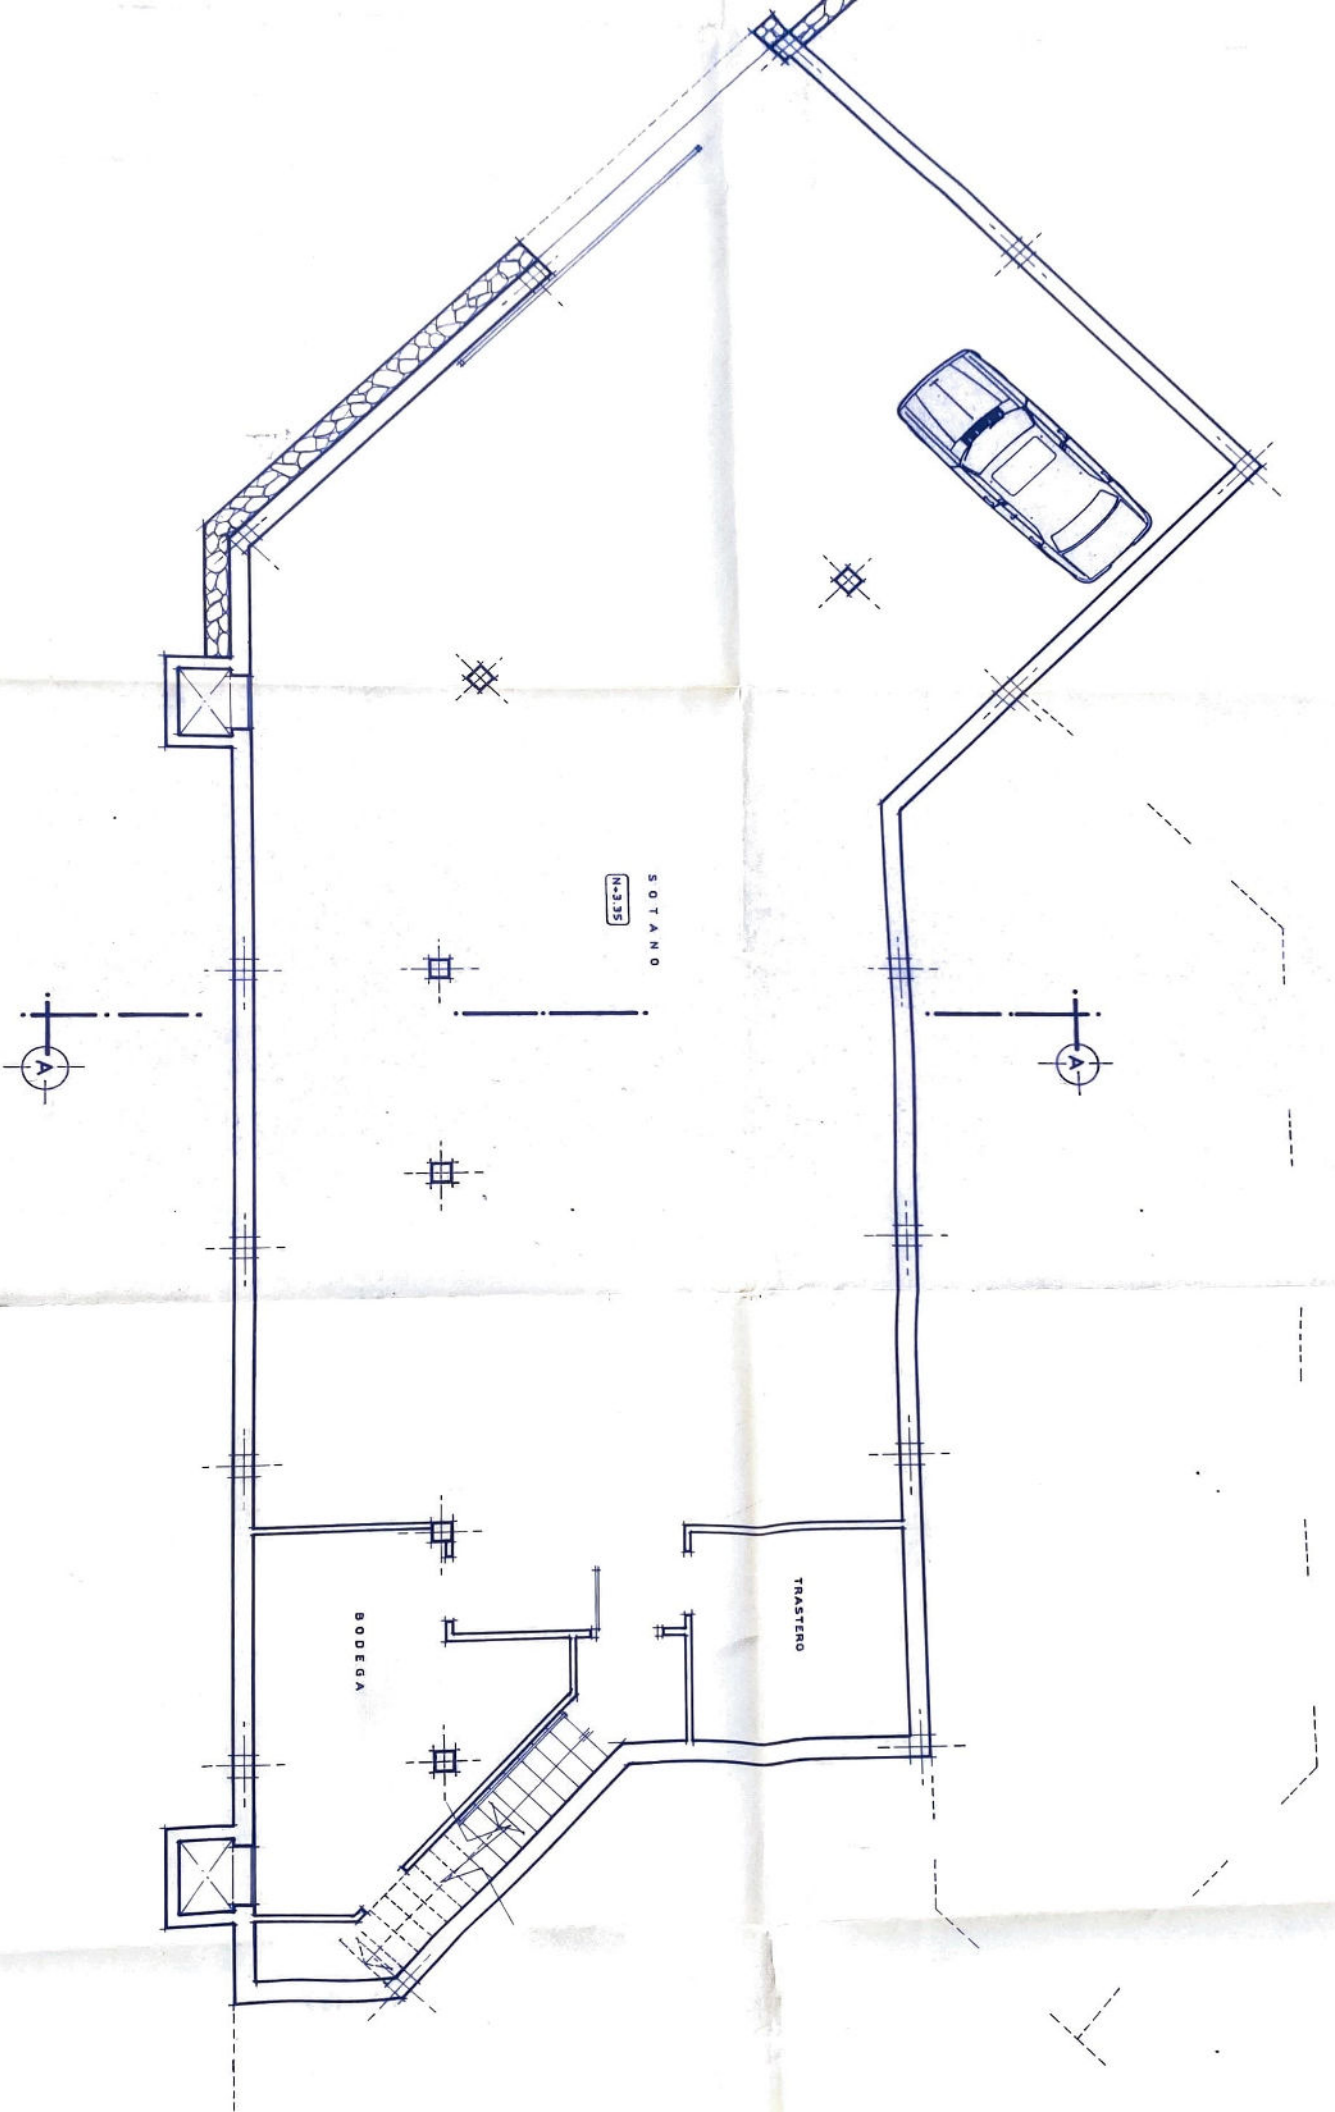

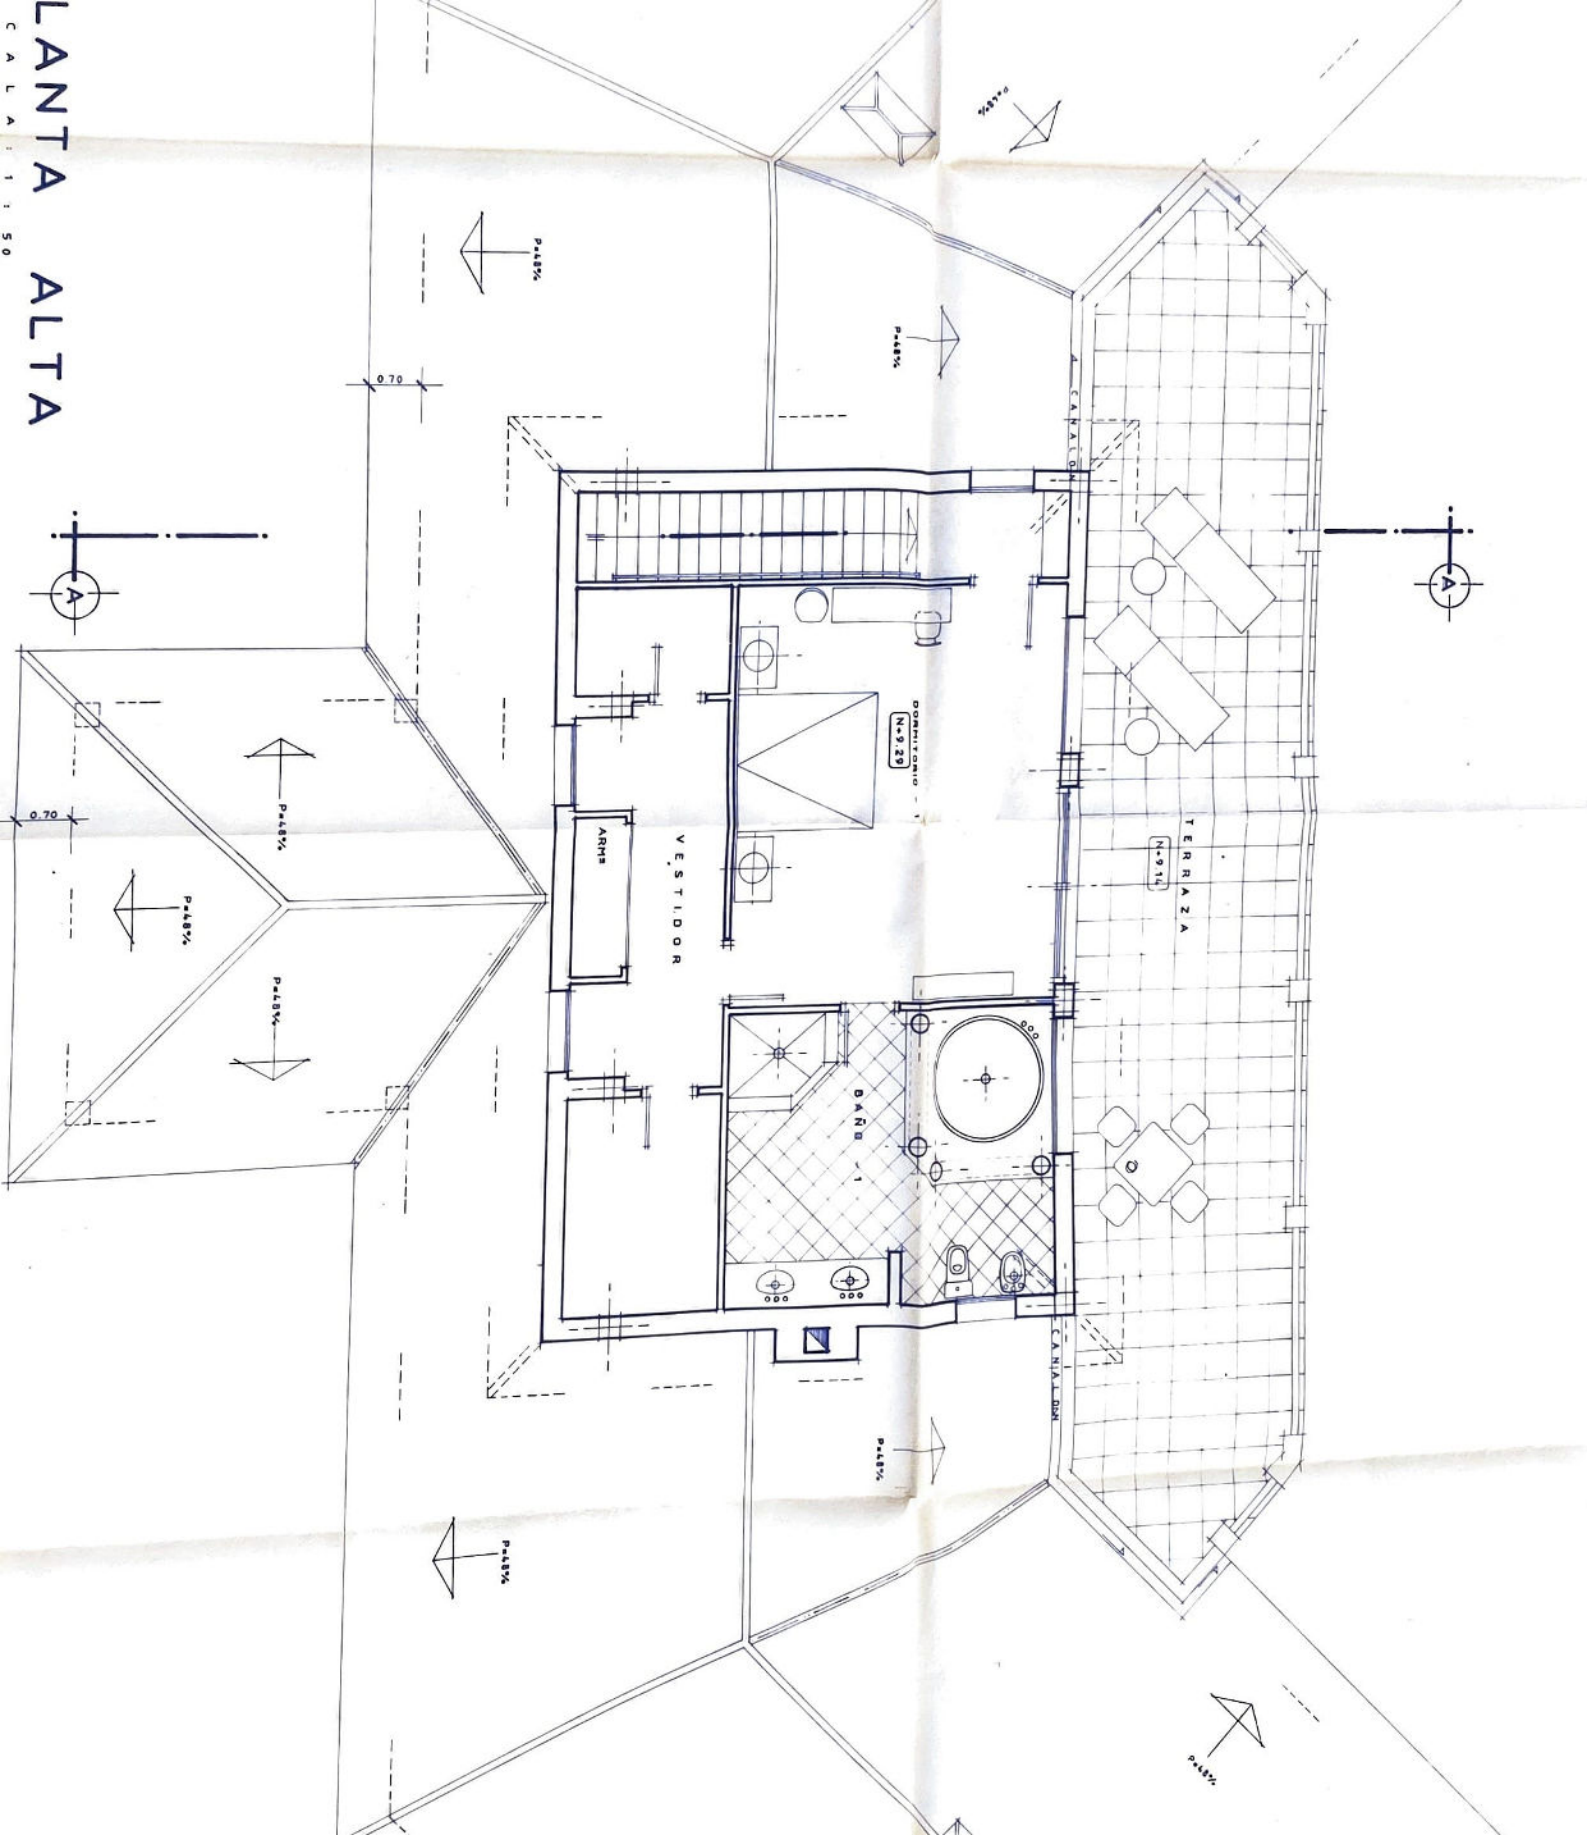

PLANTA BAJA

6 ESCALAS 1:150

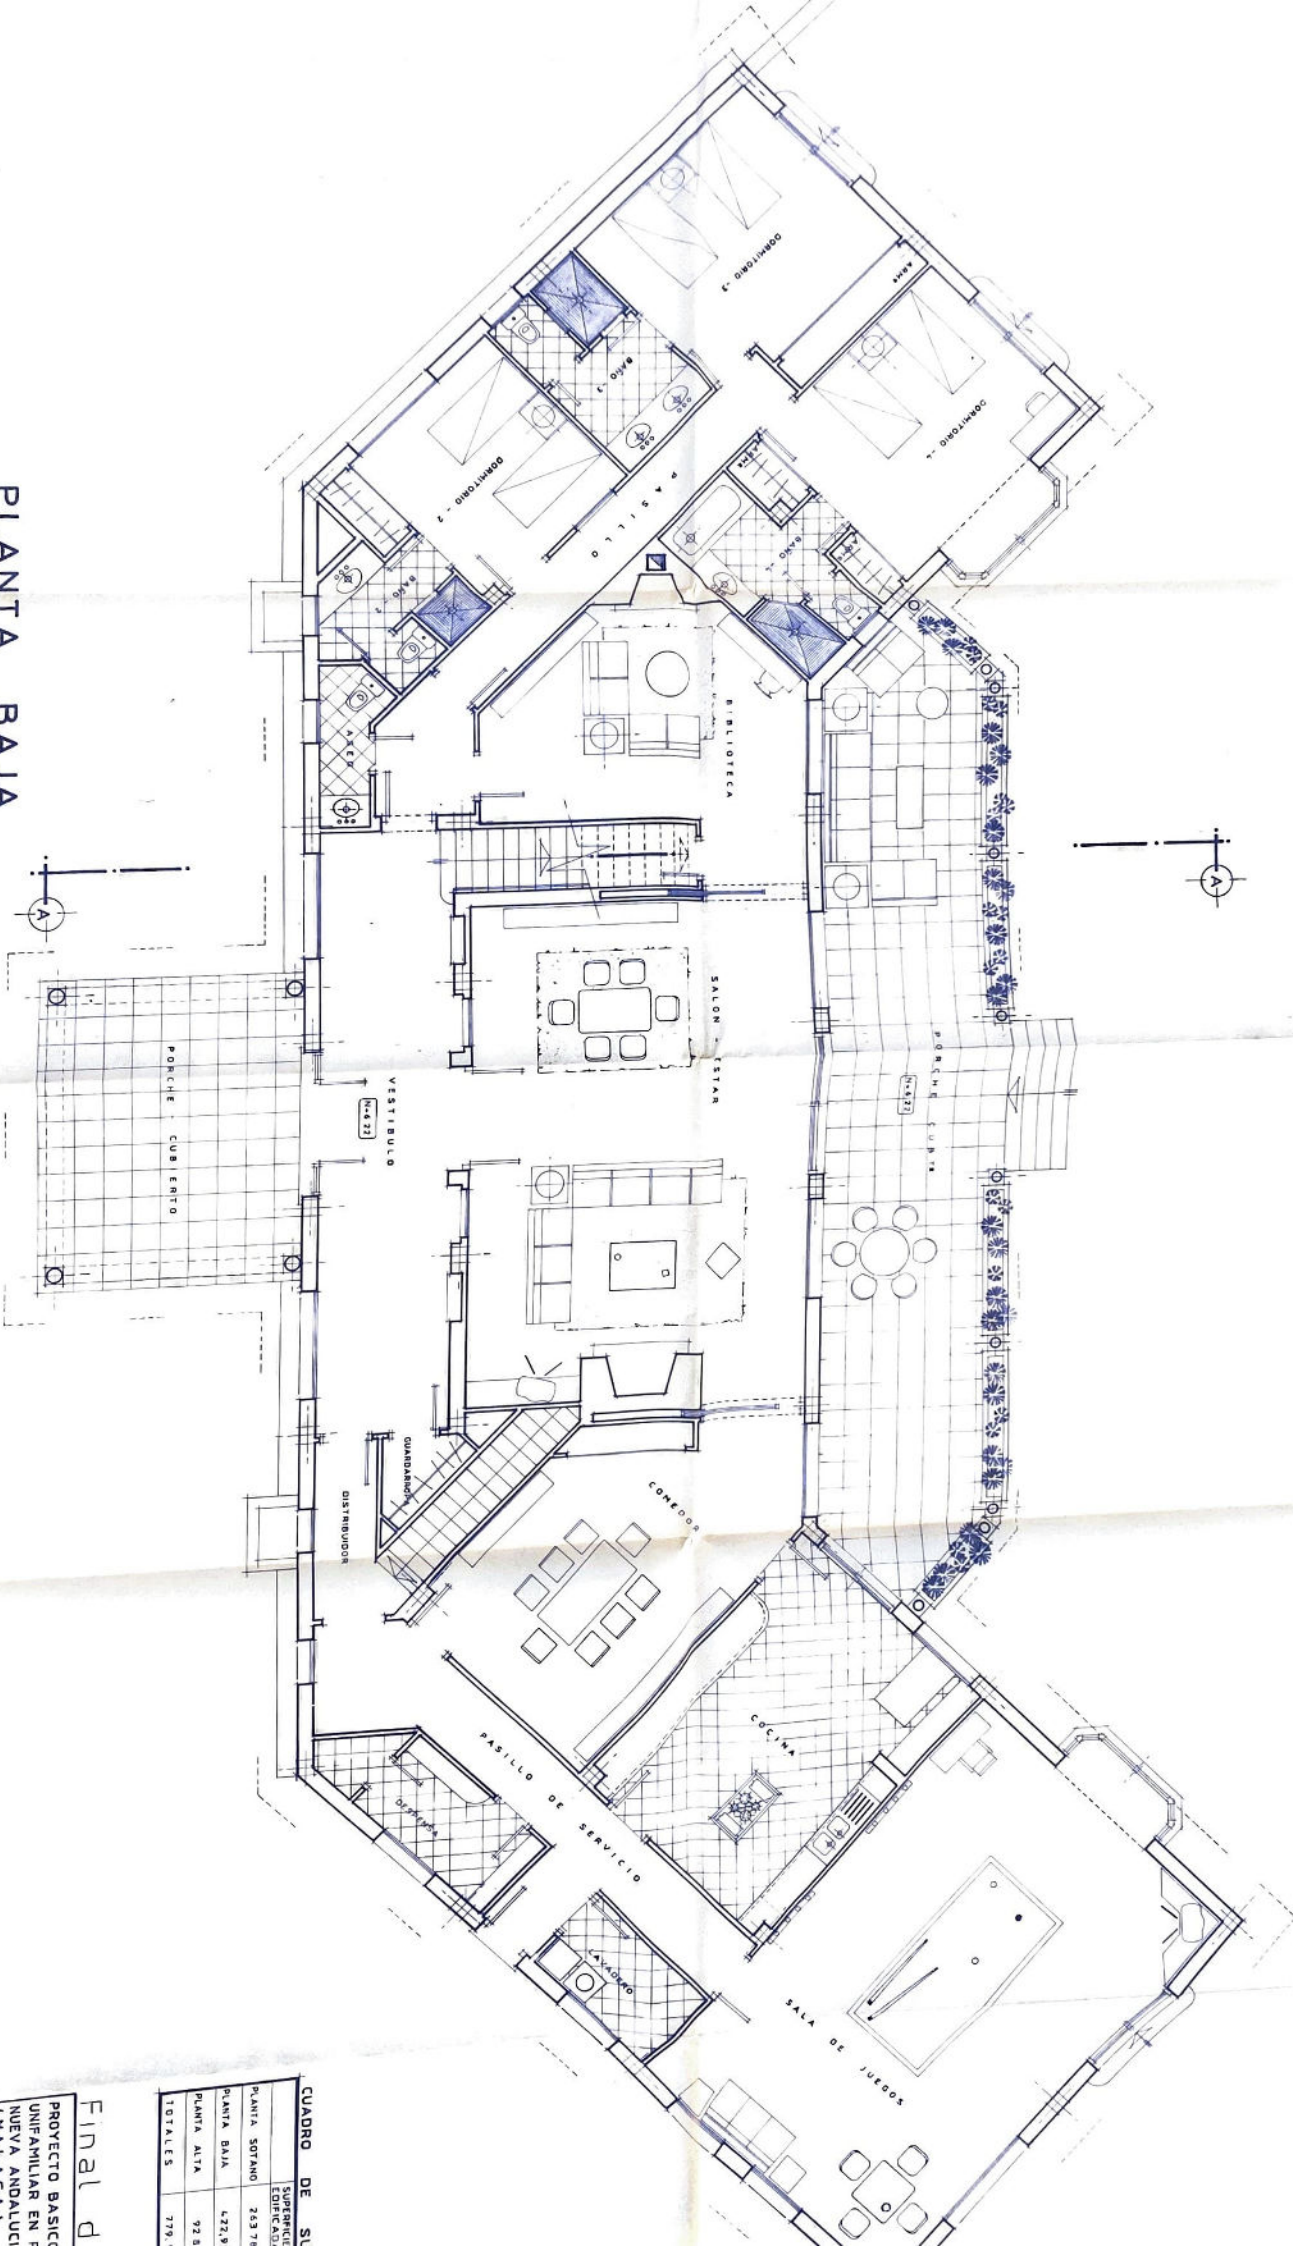


CUADRO DE SUPERFICIES

PLANTA	SUPERFICIE EDIFICADA
PLANTA SOTANO	263,78
PLANTA BAJA	422,9
PLANTA ALTA	92,8
TOTALES	779,5

Final d

PROYECTO BASICO
UNIFAMILIAR EN F
NUEVA ANDALUCIA
(MALAGA)

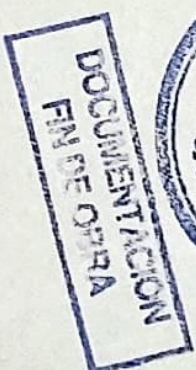

CUADRO DE SUPERFICIES

	SUPERFICIE EDIFICADA	SUPERFICIES PORCHES	SUPERFICIE UTIL
PLANTA SOTANO	263.78m ²	—	242.00m ²
PLANTA BAJA	422,92m ²	89.80m ²	359.78m ²
PLANTA ALTA	92.82m ²	—	79.15m ²
TOTALES	779,52m ²	90.06m ²	680.93m ²

Final de Obra

PROYECTO BASICO Y DE EJECUCION DE VIVIENDA
UNIFAMILIAR EN PARCELA Nº 65 URBANIZACION
NUEVA ANDALUCIA SUPERMANZANA -G- MARBELLA
(MALAGA)

AZALEA INVERSIONES S.L.

PLANO DE

Planta Baja
(distribucion)

PLANO Nº

5

08RA

CARLOS COPETTA JACQUES
Arquitecto

LA PROPIEDAD

oscolo 1 : 50

fecha : JUNIO - 96

dibujo

052