





PLANTA VIVIENDAS GENERAL  
PLANTA CUBIERTA

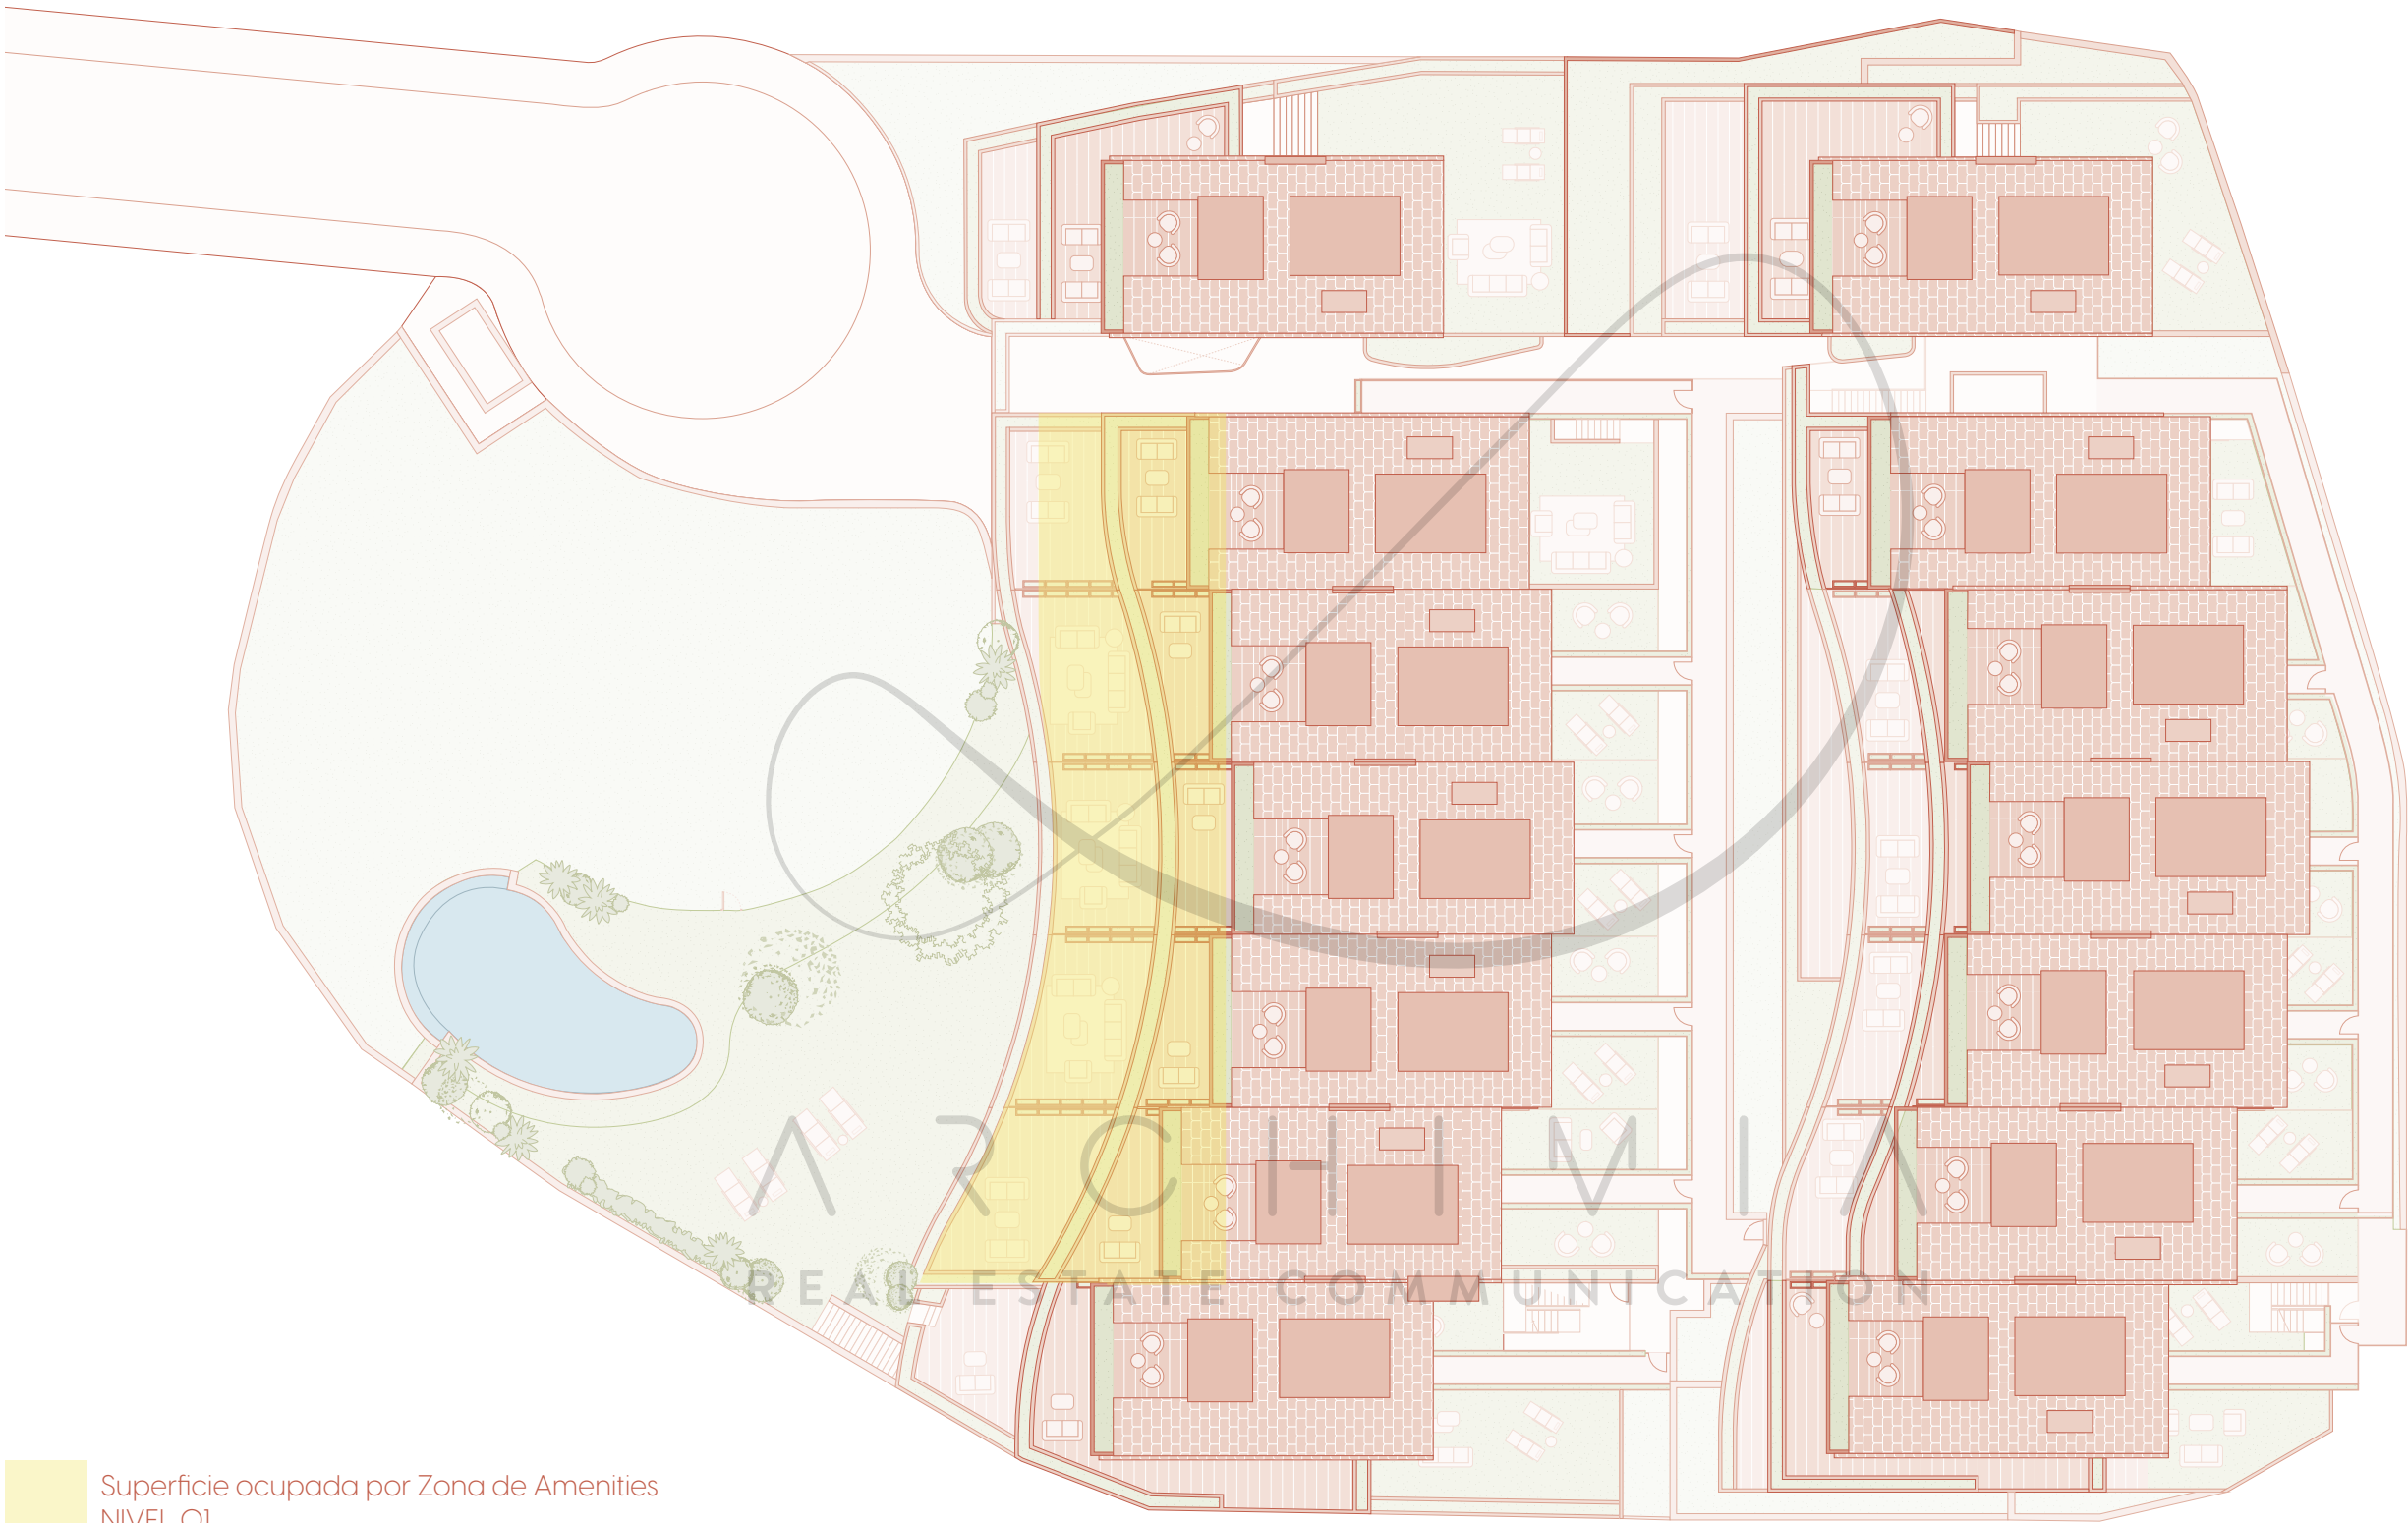

Superficie ocupada por Zona de Amenities  
NIVEL 01

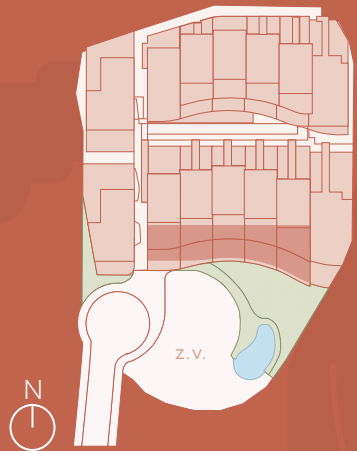

Estos planos no tienen valor contractual y podrán experimentar variaciones por exigencias técnicas, legales, administrativas o a iniciativa de los arquitectos directores de las obras sin que ello implique menoscabo del nivel de calidades. Todo el mobiliario es meramente decorativo, y no forma parte ni del proyecto ni de la memoria de calidades.