


01-01-01-B

Bloque 01

3 Dormitorio/s
2 Baño/s
1 Terraza/s

Superficie útil:
107,38 m2

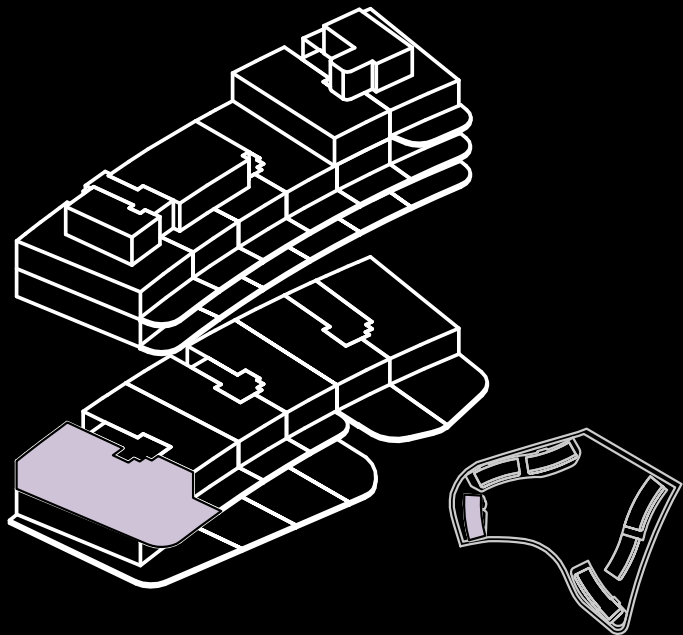



SUPERFICIES APROXIMADAS:

	SUP. DE PROYECTO	DECRETO 218/2005
Superficie útil interior	85,95 m²	
Superficie de terraza	21,43 m²	
Total superficie útil <i>*Incluye útil interior y útil terrazas.</i>	107,38 m²	94,55 m²
Total superficie construida <i>*Incluye construida interior, de terraza y zona común proporcional.</i>	140,9 m²	110,9 m²

Versión: 16/05/25



KRONOSHOMES

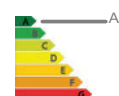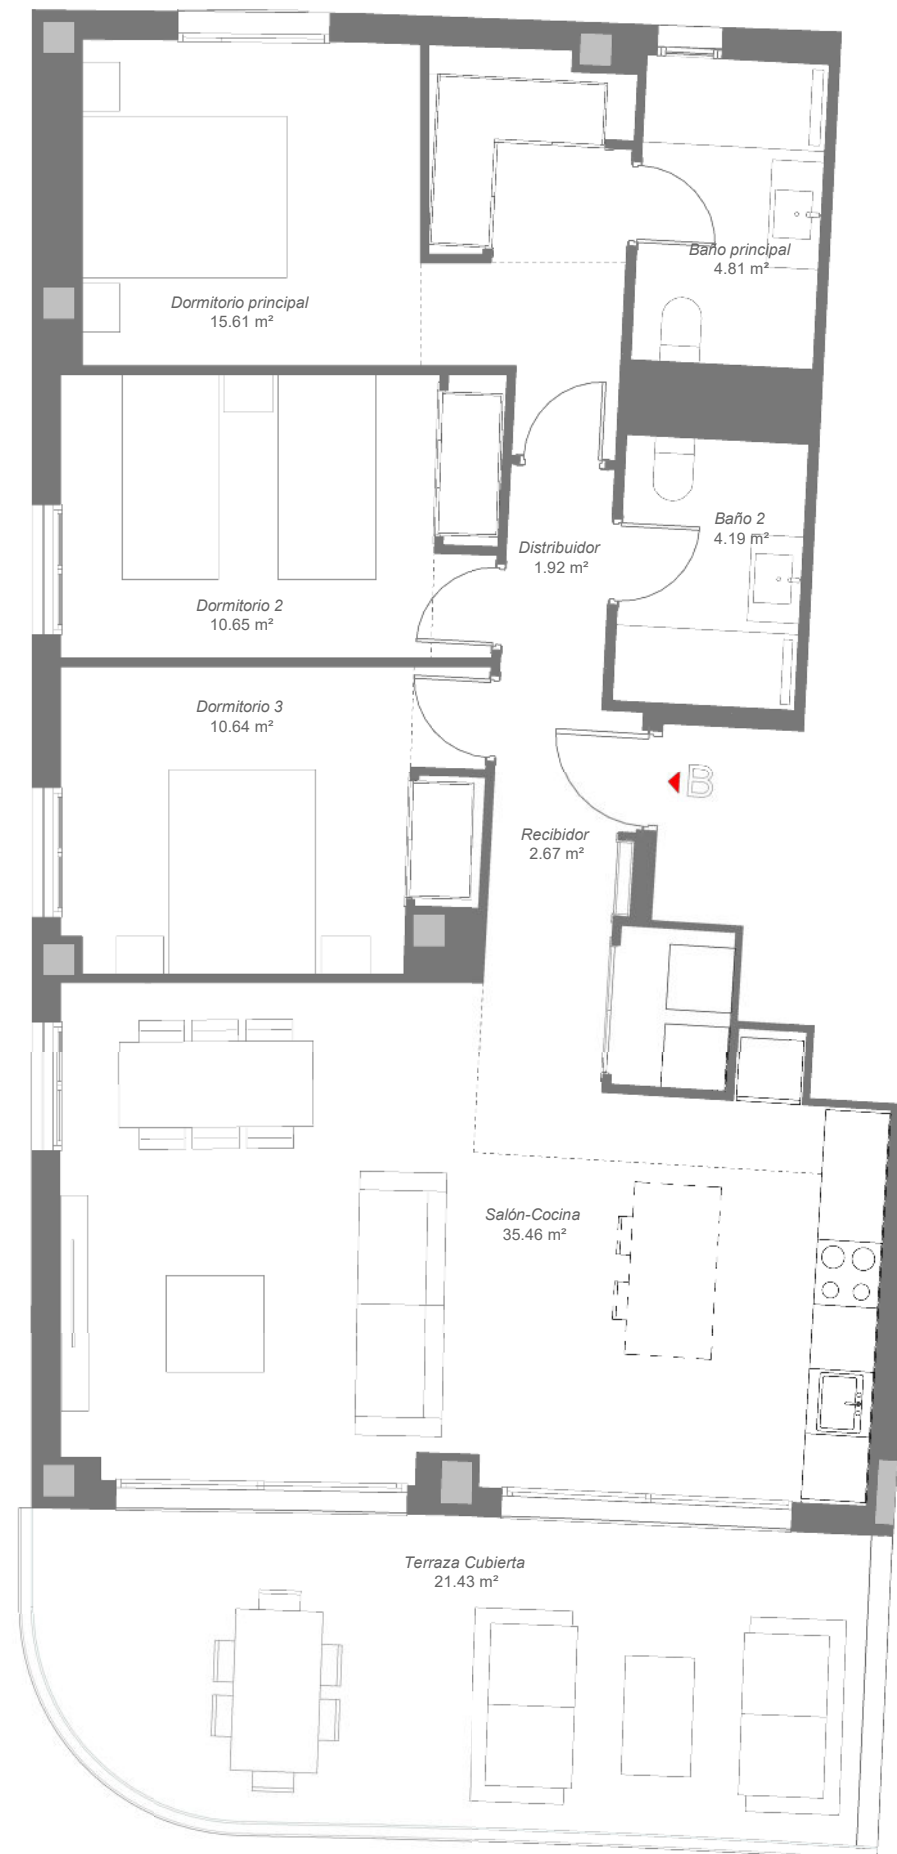

*El presente plano es un avance de proyecto y es orientativo, no constituye documento contractual; sujeto a modificaciones por exigencias técnicas, jurídicas o administrativas derivadas de la obtención de todos los permisos y licencias reglamentarios, así como las necesidades constructivas o de diseño derivadas del desarrollo del proyecto y la Dirección de Obra. Las superficies útiles tienen carácter provisional hasta la obtención de la correspondiente Licencia de Obras. La jardinería, el mobiliario urbano y el amueblamiento es ficticio, teniendo validez unicamente a efectos decorativos

