


ADVERTENCIA LEGAL: La información que se muestra a continuación ha sido elaborada a partir del Proyecto de Ejecución del edificio y puede sufrir modificaciones por exigencias técnicas, ajustándose en todo caso a los planos as-built contenidos en el Libro del Edificio. Las superficies son aproximadas y la ubicación de aparatos sanitarios, instalaciones y mobiliario, en el caso de incluirse, no necesariamente conforme al plano. Consulte en el punto de venta.

LEGAL NOTICE: The information herein below has been prepared according to the Construction Project of the building and may be modified due to technical requirements, in any case conforming to the as-built plans contained in the Building Record. The surfaces are approximate and the location of sanitary equipment, facilities and furniture, if included, may not coincide with the plan. Please check with the sales office.

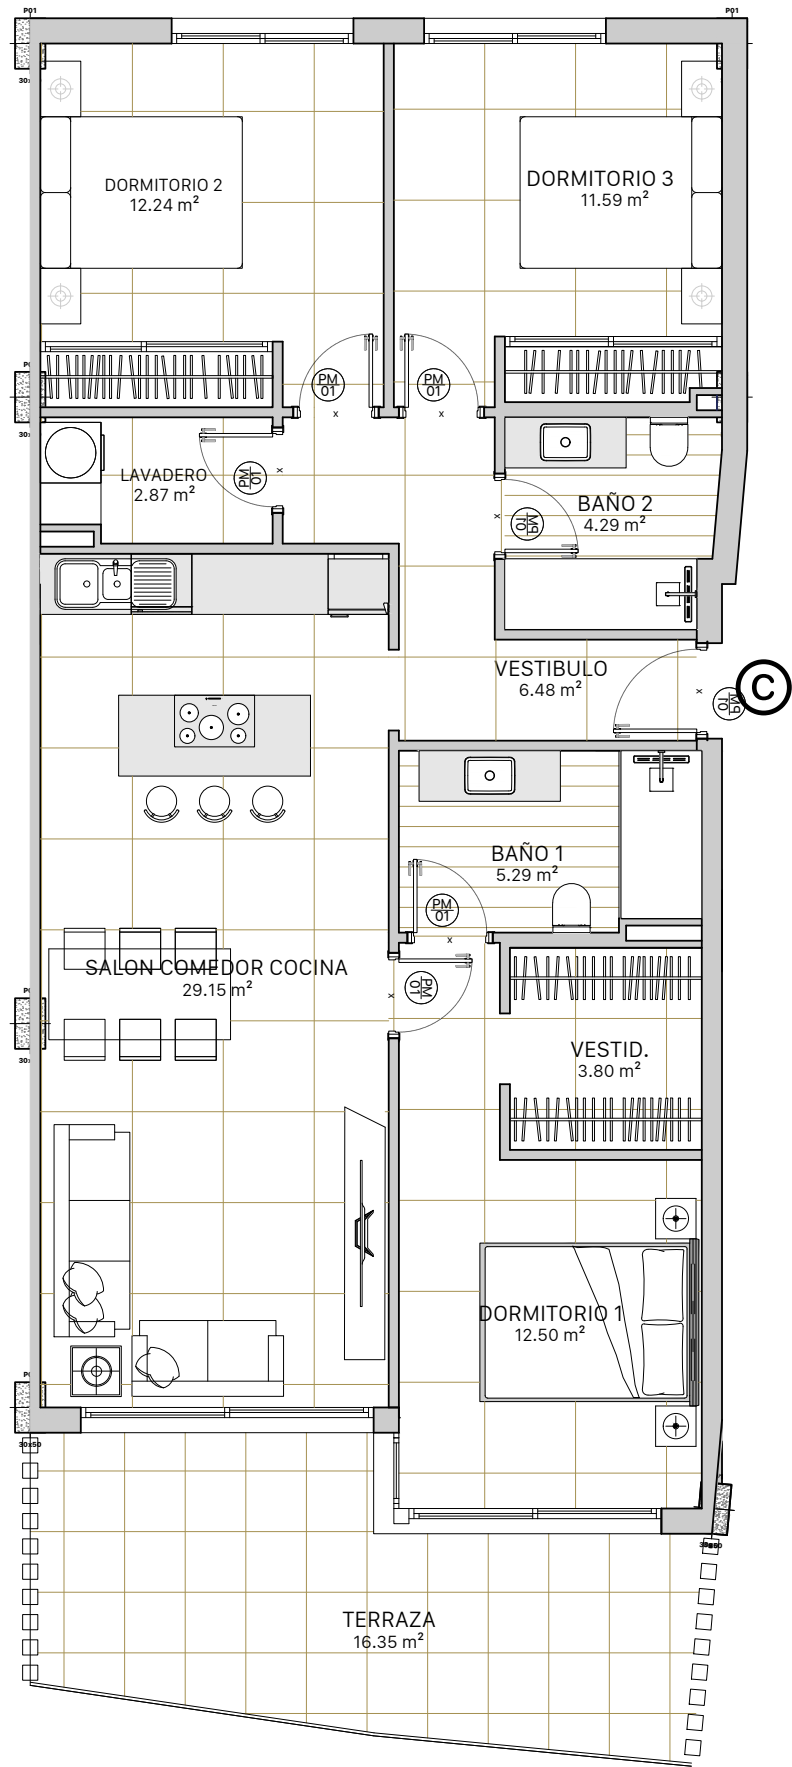

BLOQUE B
NIVEL 4 VIVIENDA C

SUPERFICIE CONSTRUIDA	
VIVIENDA	100.62 m ²
ZONAS COMUNES	m ²
TOTAL 100.62 m ²	

SUPERFICIES UTILES	
CERRADAS	
VESTIBULO	6,48 m ²
SALON-COMEDOR-COCINA	29,15 m ²
LAVADERO	2,87 m ²
BAÑO 2	4,29 m ²
DORMITORIO 2	12,24 m ²
DORMITORIO 3	11,59 m ²
DORMITORIO 1	12,50 m ²
BAÑO 1	5,29 m ²
VESTIDOR	3,80 m ²
ABIERTAS	
TERRAZA	16,35 m ²
TOTAL 104.56 m ²	

