

BOUGAINVILLEA
ESTEPONA

Superficies propias

033_Sup. Útil interior

Aseo	2.23 m²
Baño 1	4.91 m²
Dormitorio 1	11.39 m²
Dormitorio 2	11.61 m²
Entrada	4.79 m²
Escaleras	3.97 m²
Pasillo	3.89 m²
Salón - cocina	32.29 m²

Almacén	1.08 m²
Baño 2	4.31 m²
Distribuidor	2.86 m²
Lavadero	5.18 m²
Sala 1	15.38 m²
Sala 2	30.40 m²
Total S. Útil interior	134.30 m²

033_Sup. Útil exterior

Exterior cubierta	16.90 m²
Exterior descubierta	28.65 m²
Total S. Útil exterior	45.55 m²

033_Sup. Construida propia

159.10 m²

033_Sup. Construida*
(con p.p. de ZZCC)

233.99 m²

Decreto BOJA 218/2005

033_Sup. Útil BOJA*


147.73 m²

033_Sup. Construida BOJA
(con p.p. de ZZCC)**


257.38 m²

*No se incluyen las terrazas.

** Superficie interior + [0.5 x sup. exterior]
hasta [0.1 x sup. interior] máx.

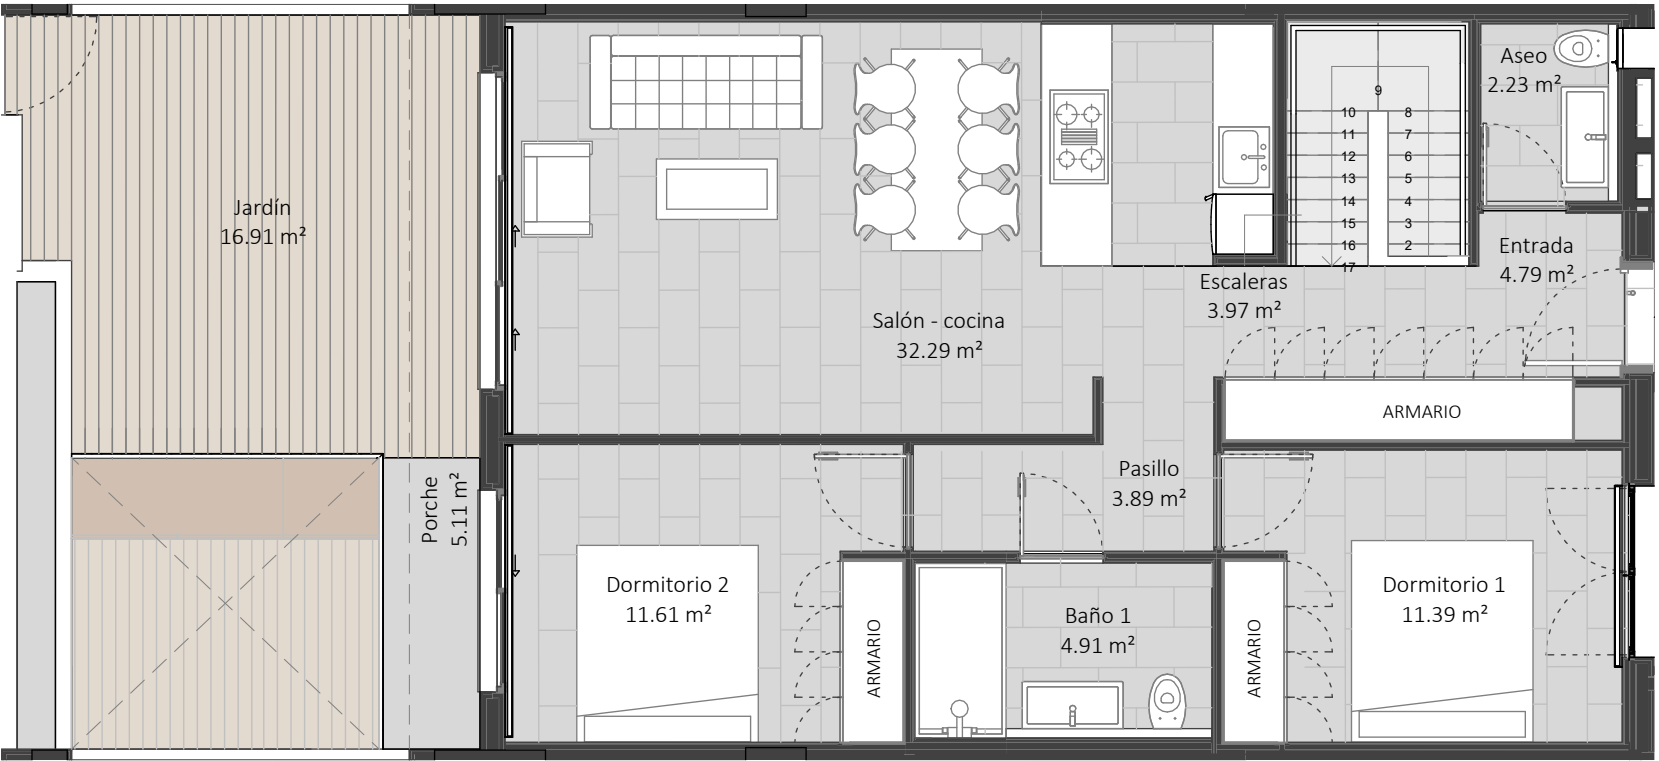


Planta BajaGROUND FLOOR

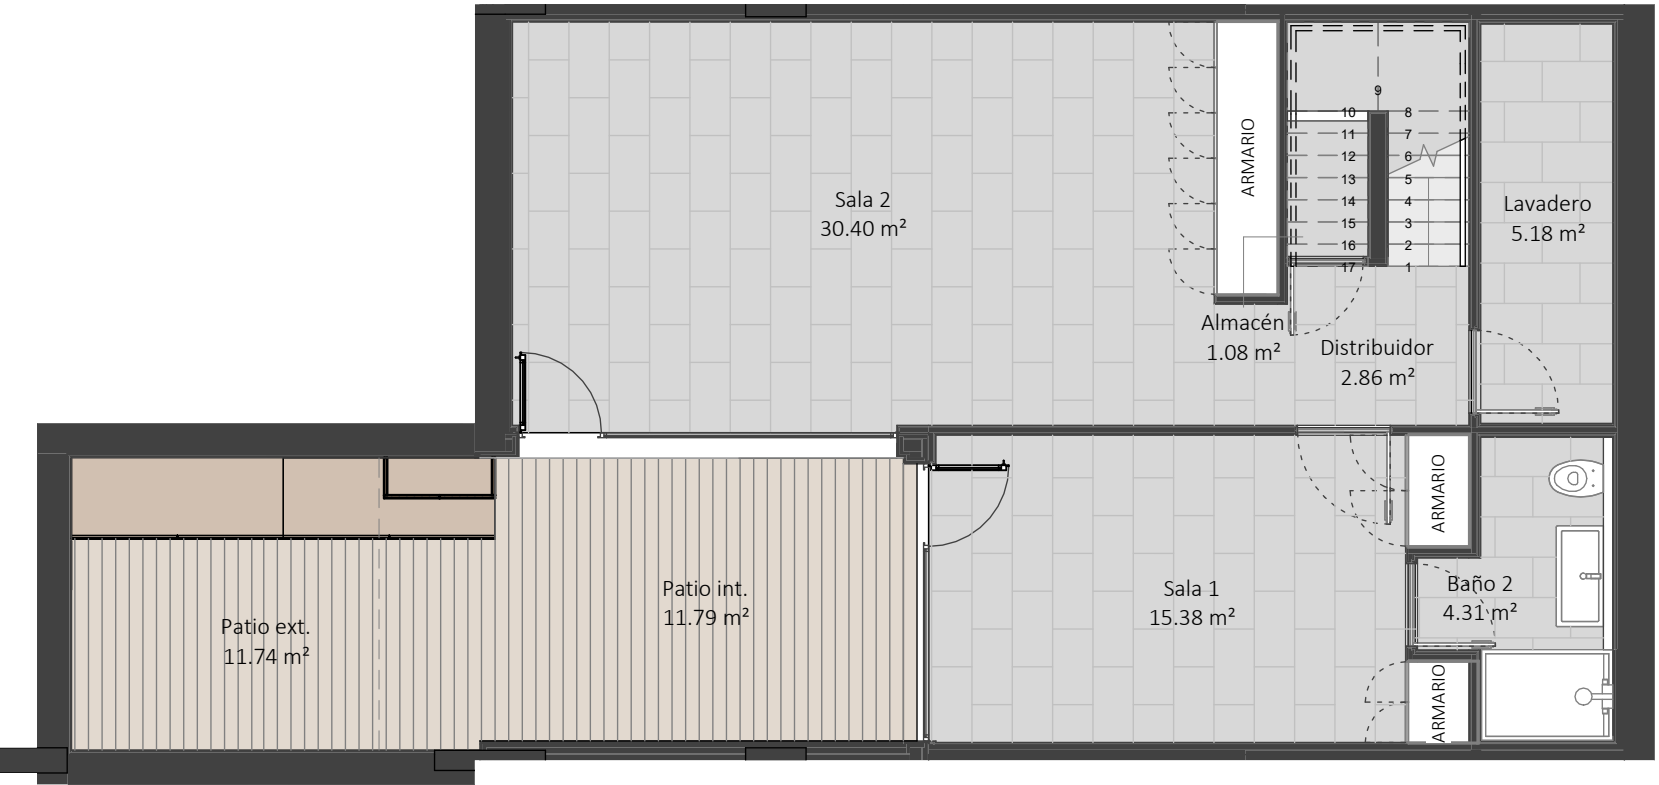


Planta SótanoBASEMENT FLOOR

UBICACIÓN DE LA VIVIENDA

/ UNIT LOCATION

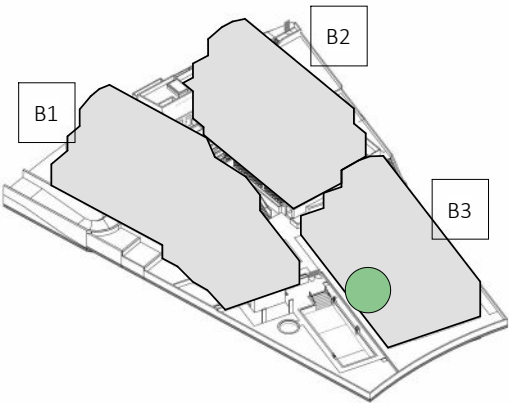

Axonometría

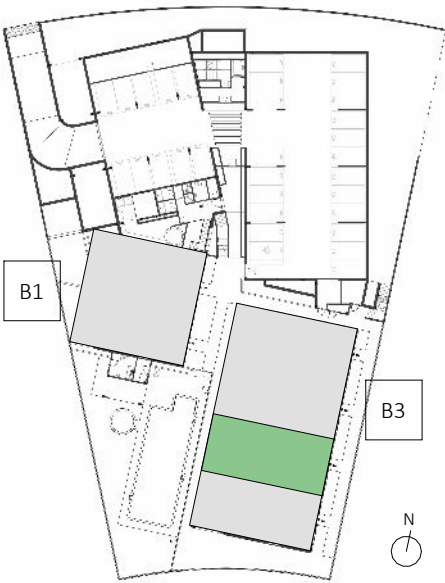

Planta Sótano 1




Sección Bloque 3

VIVIENDA 033 - TIPO 2


/ DWELLING 033 - TYPE 2

El documento tiene carácter meramente informativo, incluye una parte gráfica y datos relativos a superficies que pueden ser objeto de modificaciones ordenadas por los organismos públicos competentes y/o exigencias técnicas o jurídicas, siempre y cuando estén justificados y no supongan alteraciones sustanciales. El mobiliario mostrado no está incluido y el equipamiento del inmueble será el indicado en la correspondiente de memoria de calidades.

This document is for information purposes only, it includes graphics and details regarding footages wich may be subject to modifications ordered by competent public institutions and/or to comply with technical or legal requirements, provided they are justified and do not involve substantial alterations. The furniture displayed is not included; the fittings of the property will be those indicated in the corresponding building specifications.

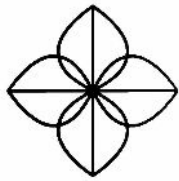


BOUGAINVILLEA
ESTEPONA

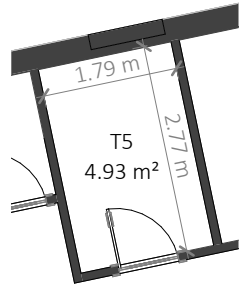

Planta Sótano 2 - zoom
trastero

/ S02 - STORAGE ROOM ZOOM

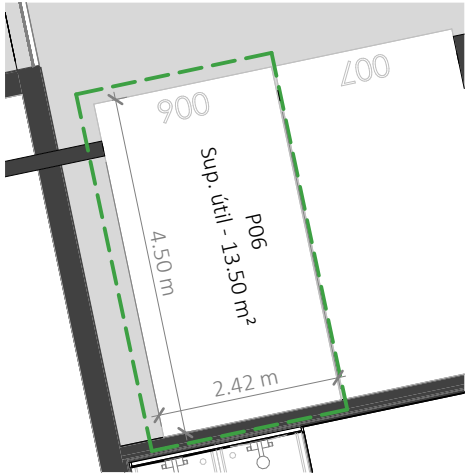


Planta Sótano 1 - zoom
parking

/ S01 - PARKING AREA ZOOM



Planta Sótano 2 - Trasteros

/ S02 - STORAGE AREA

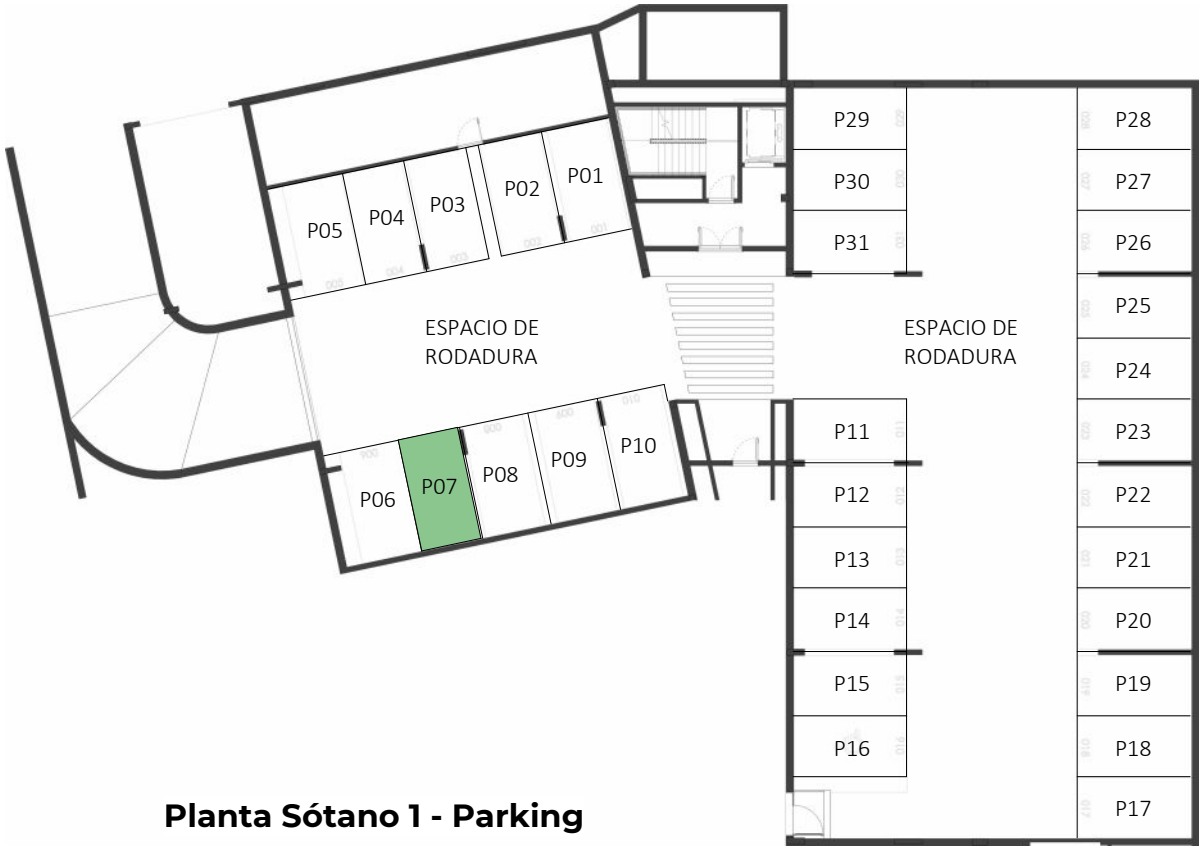


Planta Sótano 1 - Parking

/ S01 - PARKING LOTS


Vivienda	Número	Sup. Útil	Sup. Construida	SC + ppRodadura
033	P06	13.50 m²	12.63 m²	24.58 m²

UBICACIÓN DE LA VIVIENDA

/ UNIT LOCATION

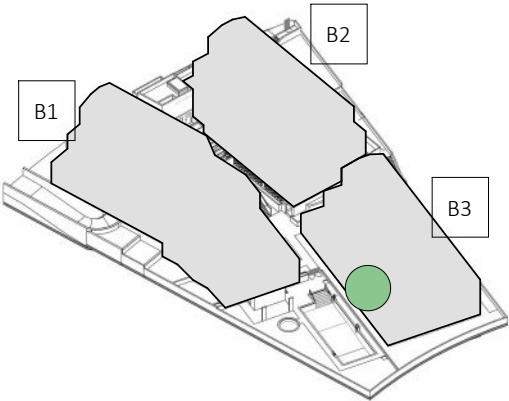

Axonometría

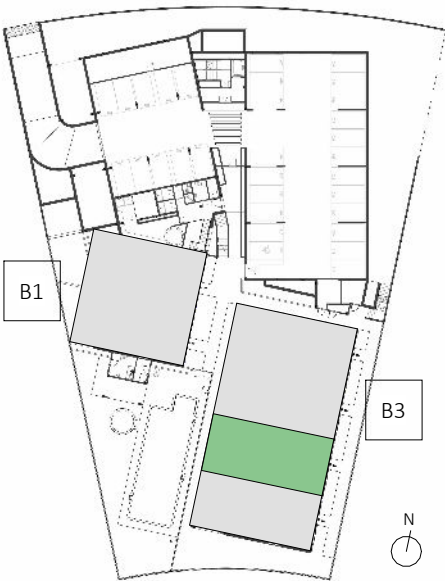

Planta Sótano 1



Sección Bloque 3

VIVIENDA 033 - ANEJOS

/ DWELLING 033 - ADDITIONAL SPACES

El documento tiene carácter meramente informativo, incluye una parte gráfica y datos relativos a superficies que pueden ser objeto de modificaciones ordenadas por los organismos públicos competentes y/o exigencias técnicas o jurídicas, siempre y cuando estén justificados y no supongan alteraciones sustanciales. El mobiliario mostrado no está incluido y el equipamiento del inmueble será el indicado en la correspondiente de memoria de calidades.

This document is for information purposes only, it includes graphics and details regarding footages wich may be subject to modifications ordered by competent public institutions and/or to comply with technical or legal requirements, provided they are justified and do not involve substantial alterations. The furniture displayed is not included; the fittings of the property will be those indicated in the corresponding building specifications.

